Bachelor-Thesis an der Hochschule Luzern - Technik & Architektur

Titel	**„Rurbanität“ - Entwicklungsgebiet Sarnen Nord**
Diplomandin/Diplomand	**Knezevic, Dijana**
Bachelor-Studiengang	**Bachelor Architektur**
Semester	**FS19**
Dozentin/Dozent	**Deon, Luca**
Expertin/Experte	**Meier, Stephan**

Abstract Deutsch
Klicken oder tippen Sie hier, um Text einzugeben.

Abstract Englisch
Klicken oder tippen Sie hier, um Text einzugeben.

Ort, Datum Horw, 14. Juni 2019

© Dijana Knezevic, Hochschule Luzern – Technik & Architektur

Alle Rechte vorbehalten. Die Arbeit oder Teile davon dürfen ohne schriftliche Genehmigung der Rechteinhaber weder in irgendeiner Form reproduziert noch elektronisch gespeichert, verarbeitet, vervielfältigt oder verbreitet werden.

Sofern die Arbeit auf der Website der Hochschule Luzern online veröffentlicht wird, können abweichende Nutzungsbedingungen unter Creative-Commons-Lizenzen gelten. Massgebend ist in diesem Fall die auf der Website angezeigte Creative-Commons-Lizenz.

Situation 1:2000

Bachelor-Thesis FS19 | Rurbanität - Entwicklungsgebiet Sarnen Nord
Dijana Knezevic
Luca Deon | Stephan Meier | Beat Lauber
Horw 14. Juni 2019

Erdgeschoss 1:200

Bachelor-Thesis FS19 | Rurbanität - Entwicklungsgebiet Sarnen Nord
Dijana Knezevic
Luca Deon | Stephan Meier | Beat Lauber
Horw 14. Juni 2019

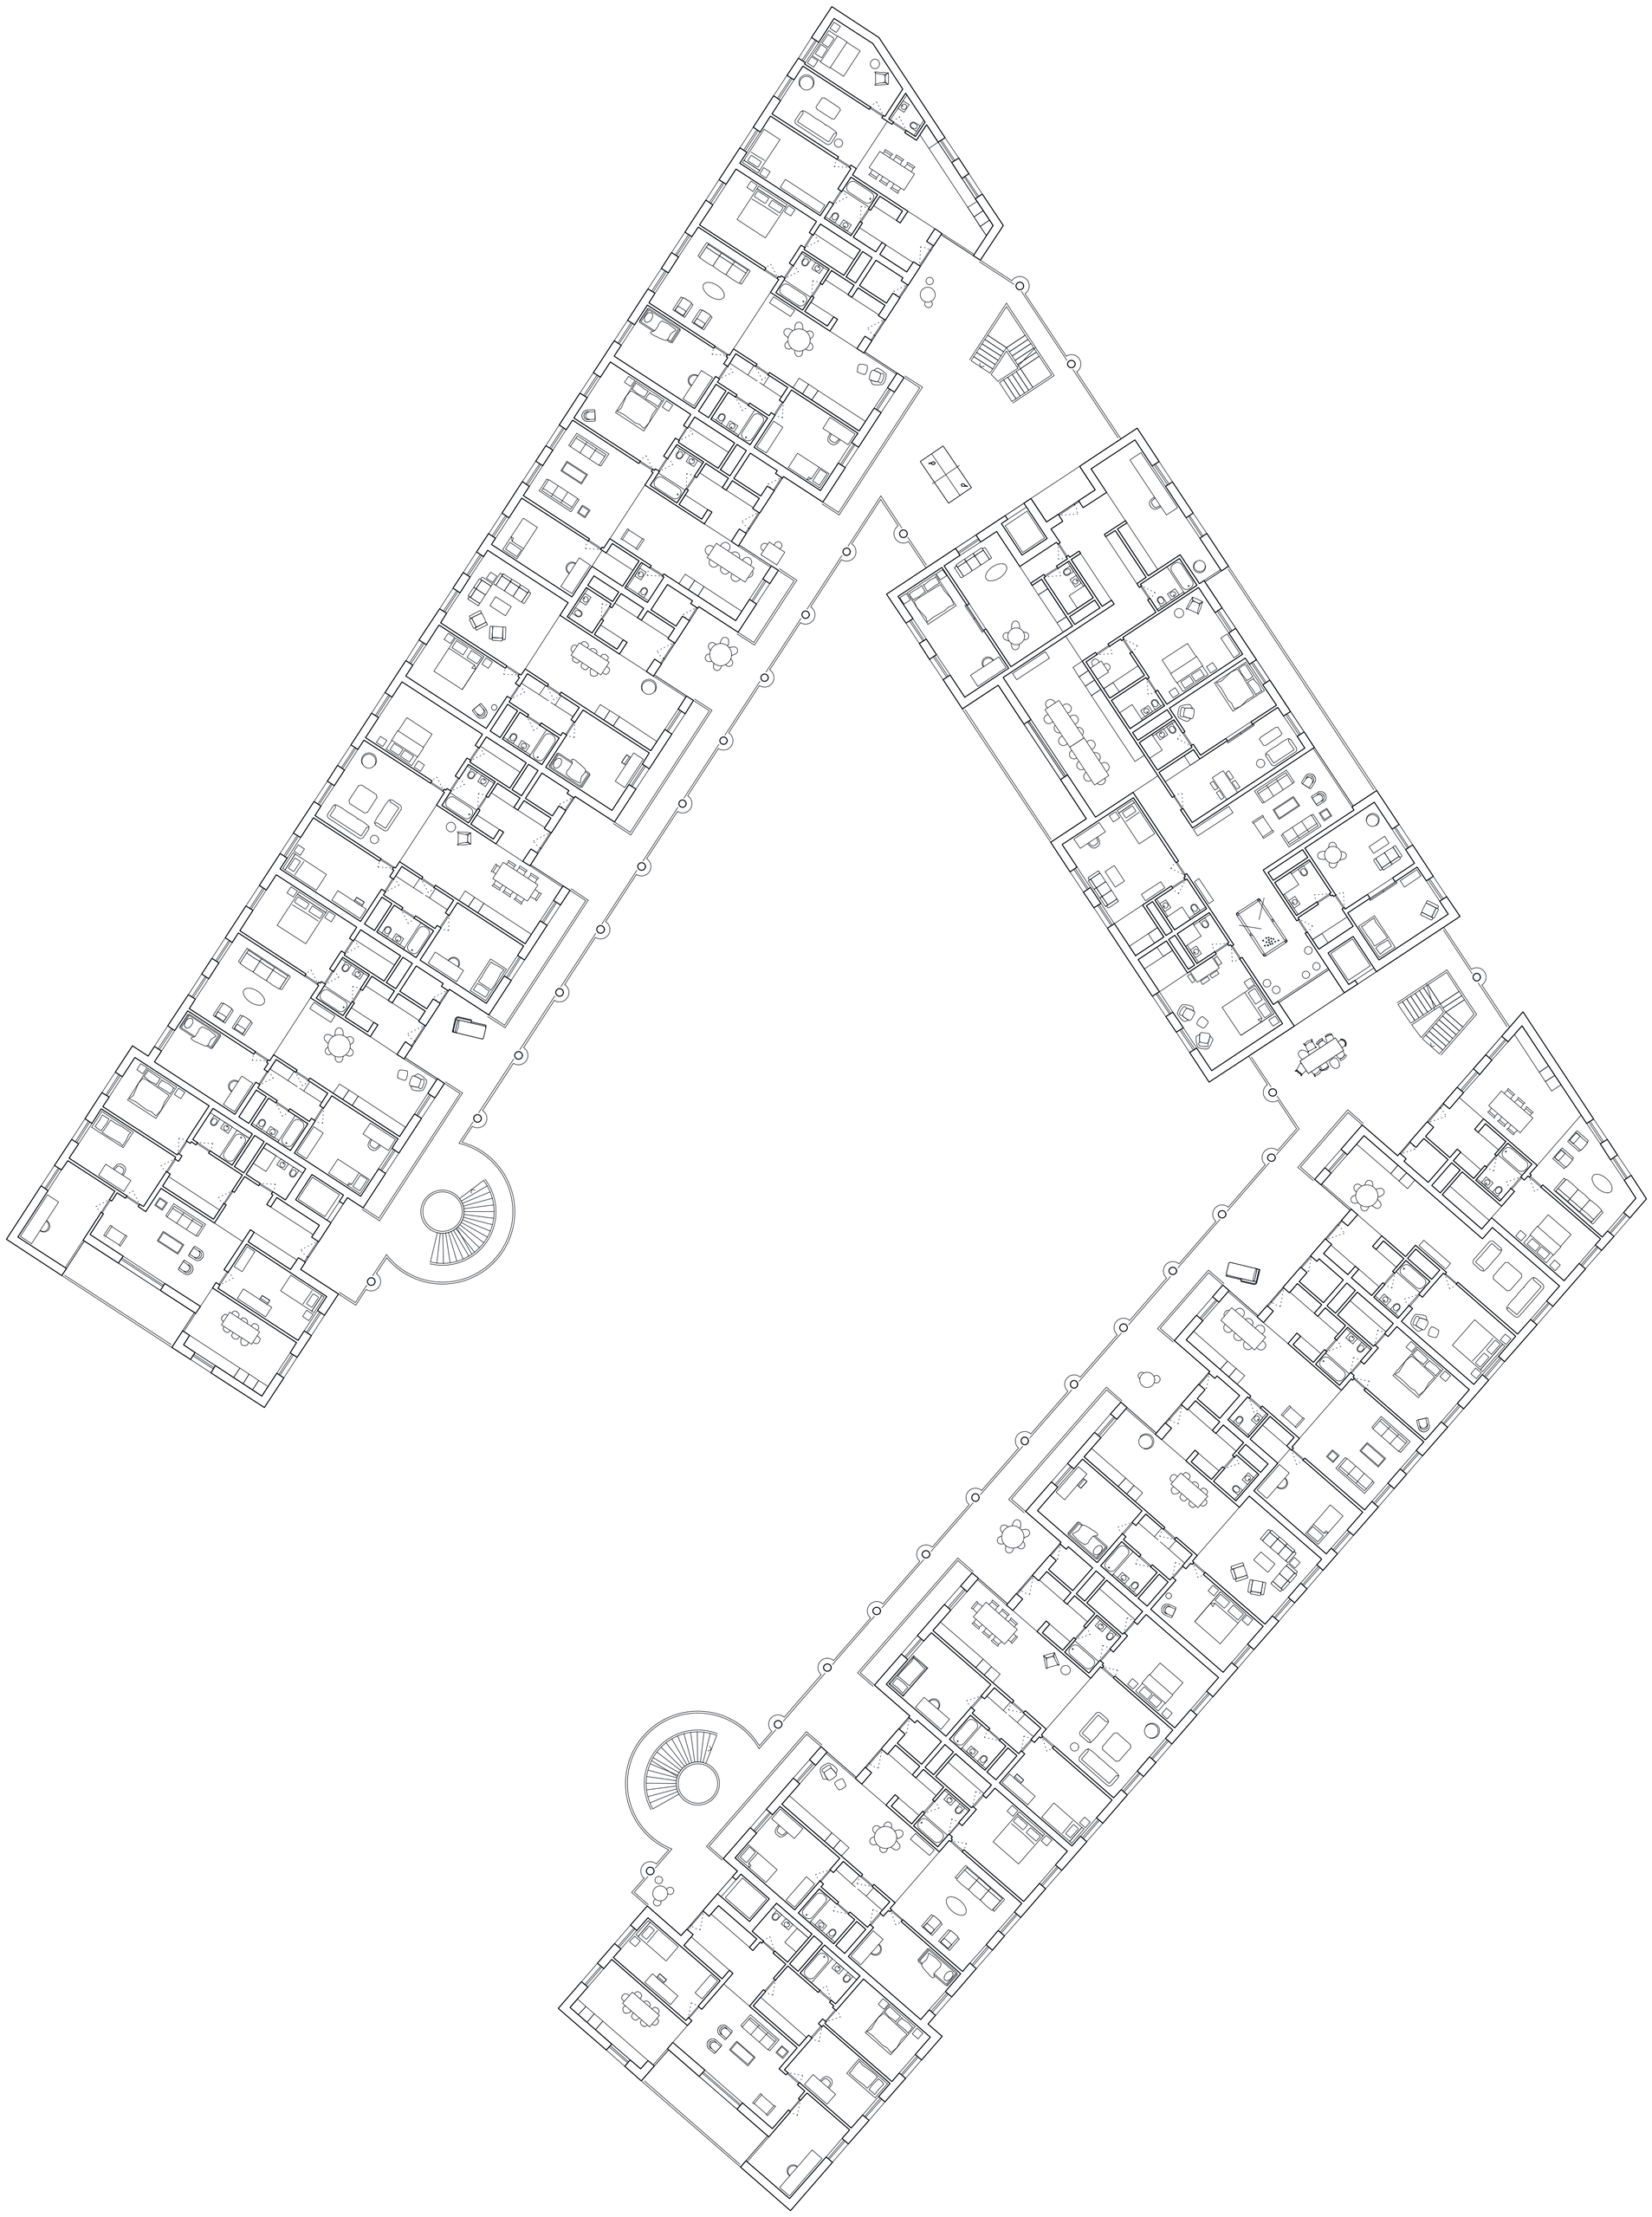

Regelgeschoss 1:200

Bachelor-Thesis FS19 | Rurbanität - Entwicklungsgebiet Sarnen Nord
Dijana Knezevic
Luca Deon | Stephan Meier | Beat Lauber
Horw 14. Juni 2019

Westfassaden & Ostfassade 1:200

Bachelor-Thesis FS19 | Rurbanität - Entwicklungsgebiet Sarnen Nord
Dijana Knezevic
Luca Deon | Stephan Meier | Beat Lauber
Horw 14. Juni 2019

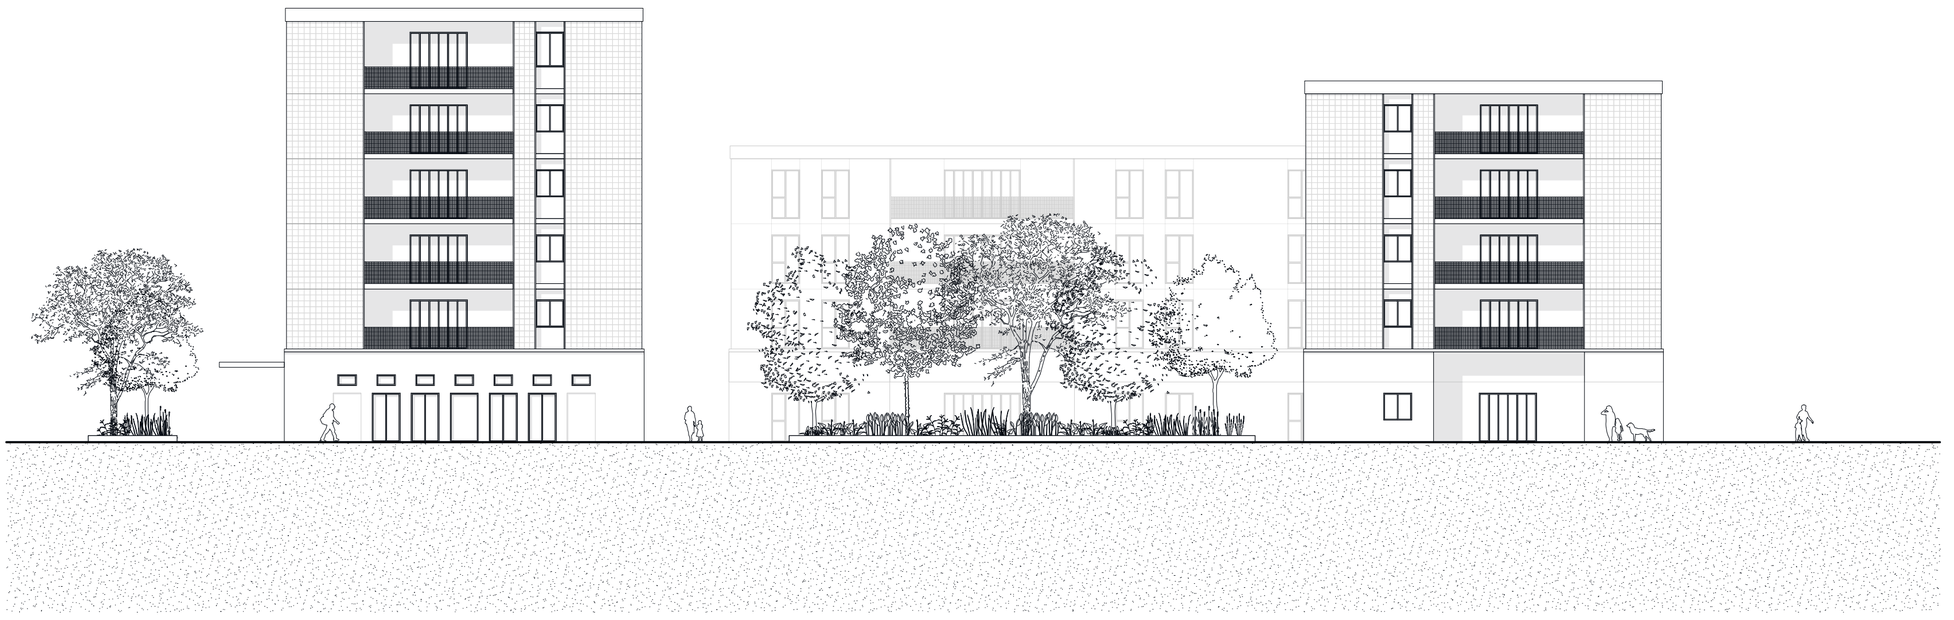

Südfassaden & Schnitt 1:200

Bachelor-Thesis FS19 | Rurbanität - Entwicklungsgebiet Sarnen Nord
Dijana Knezevic
Luca Deon | Stephan Meier | Beat Lauber
Horw 14. Juni 2019

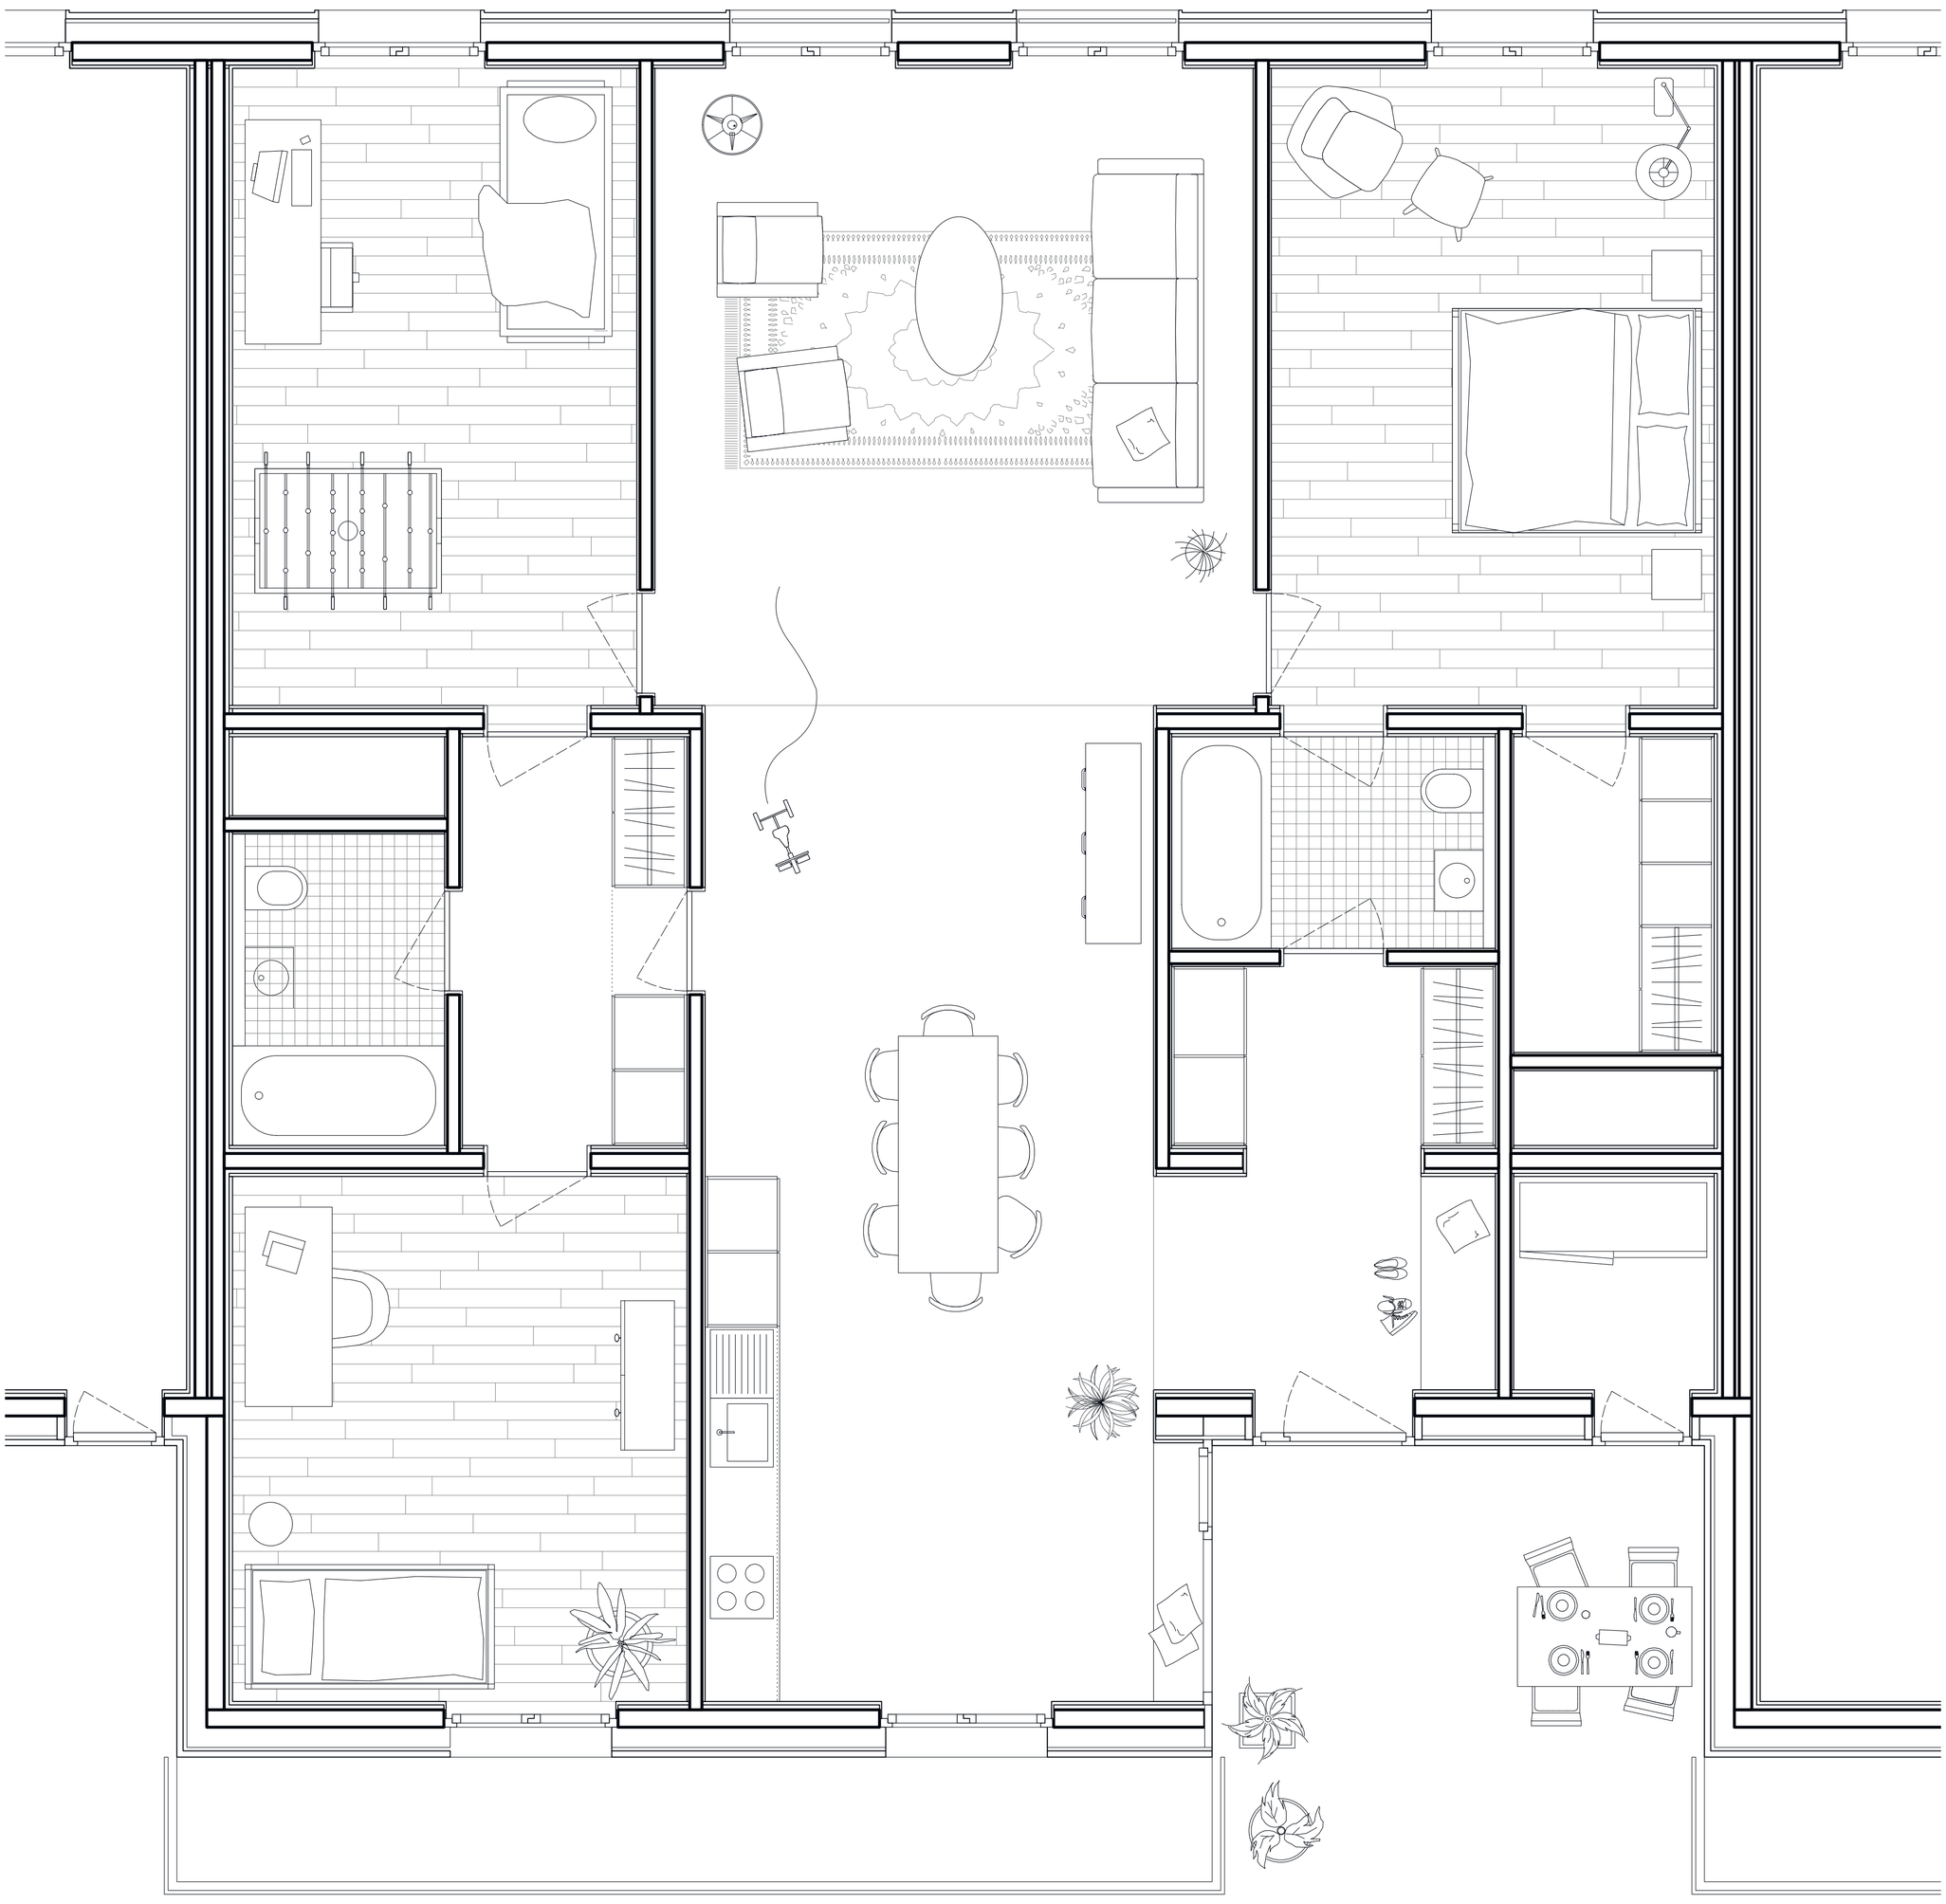

Wohnung 1:33

Bachelor-Thesis FS19 | Rurbanität - Entwicklungsgebiet Sarnen Nord
Dijana Knezevic
Luca Deon | Stephan Meier | Beat Lauber
Horw 14. Juni 2019

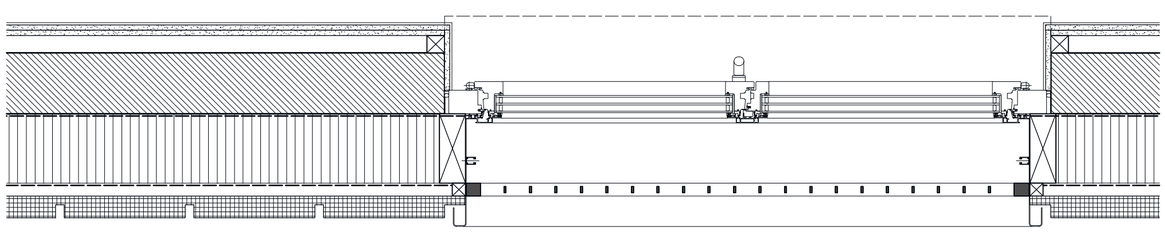

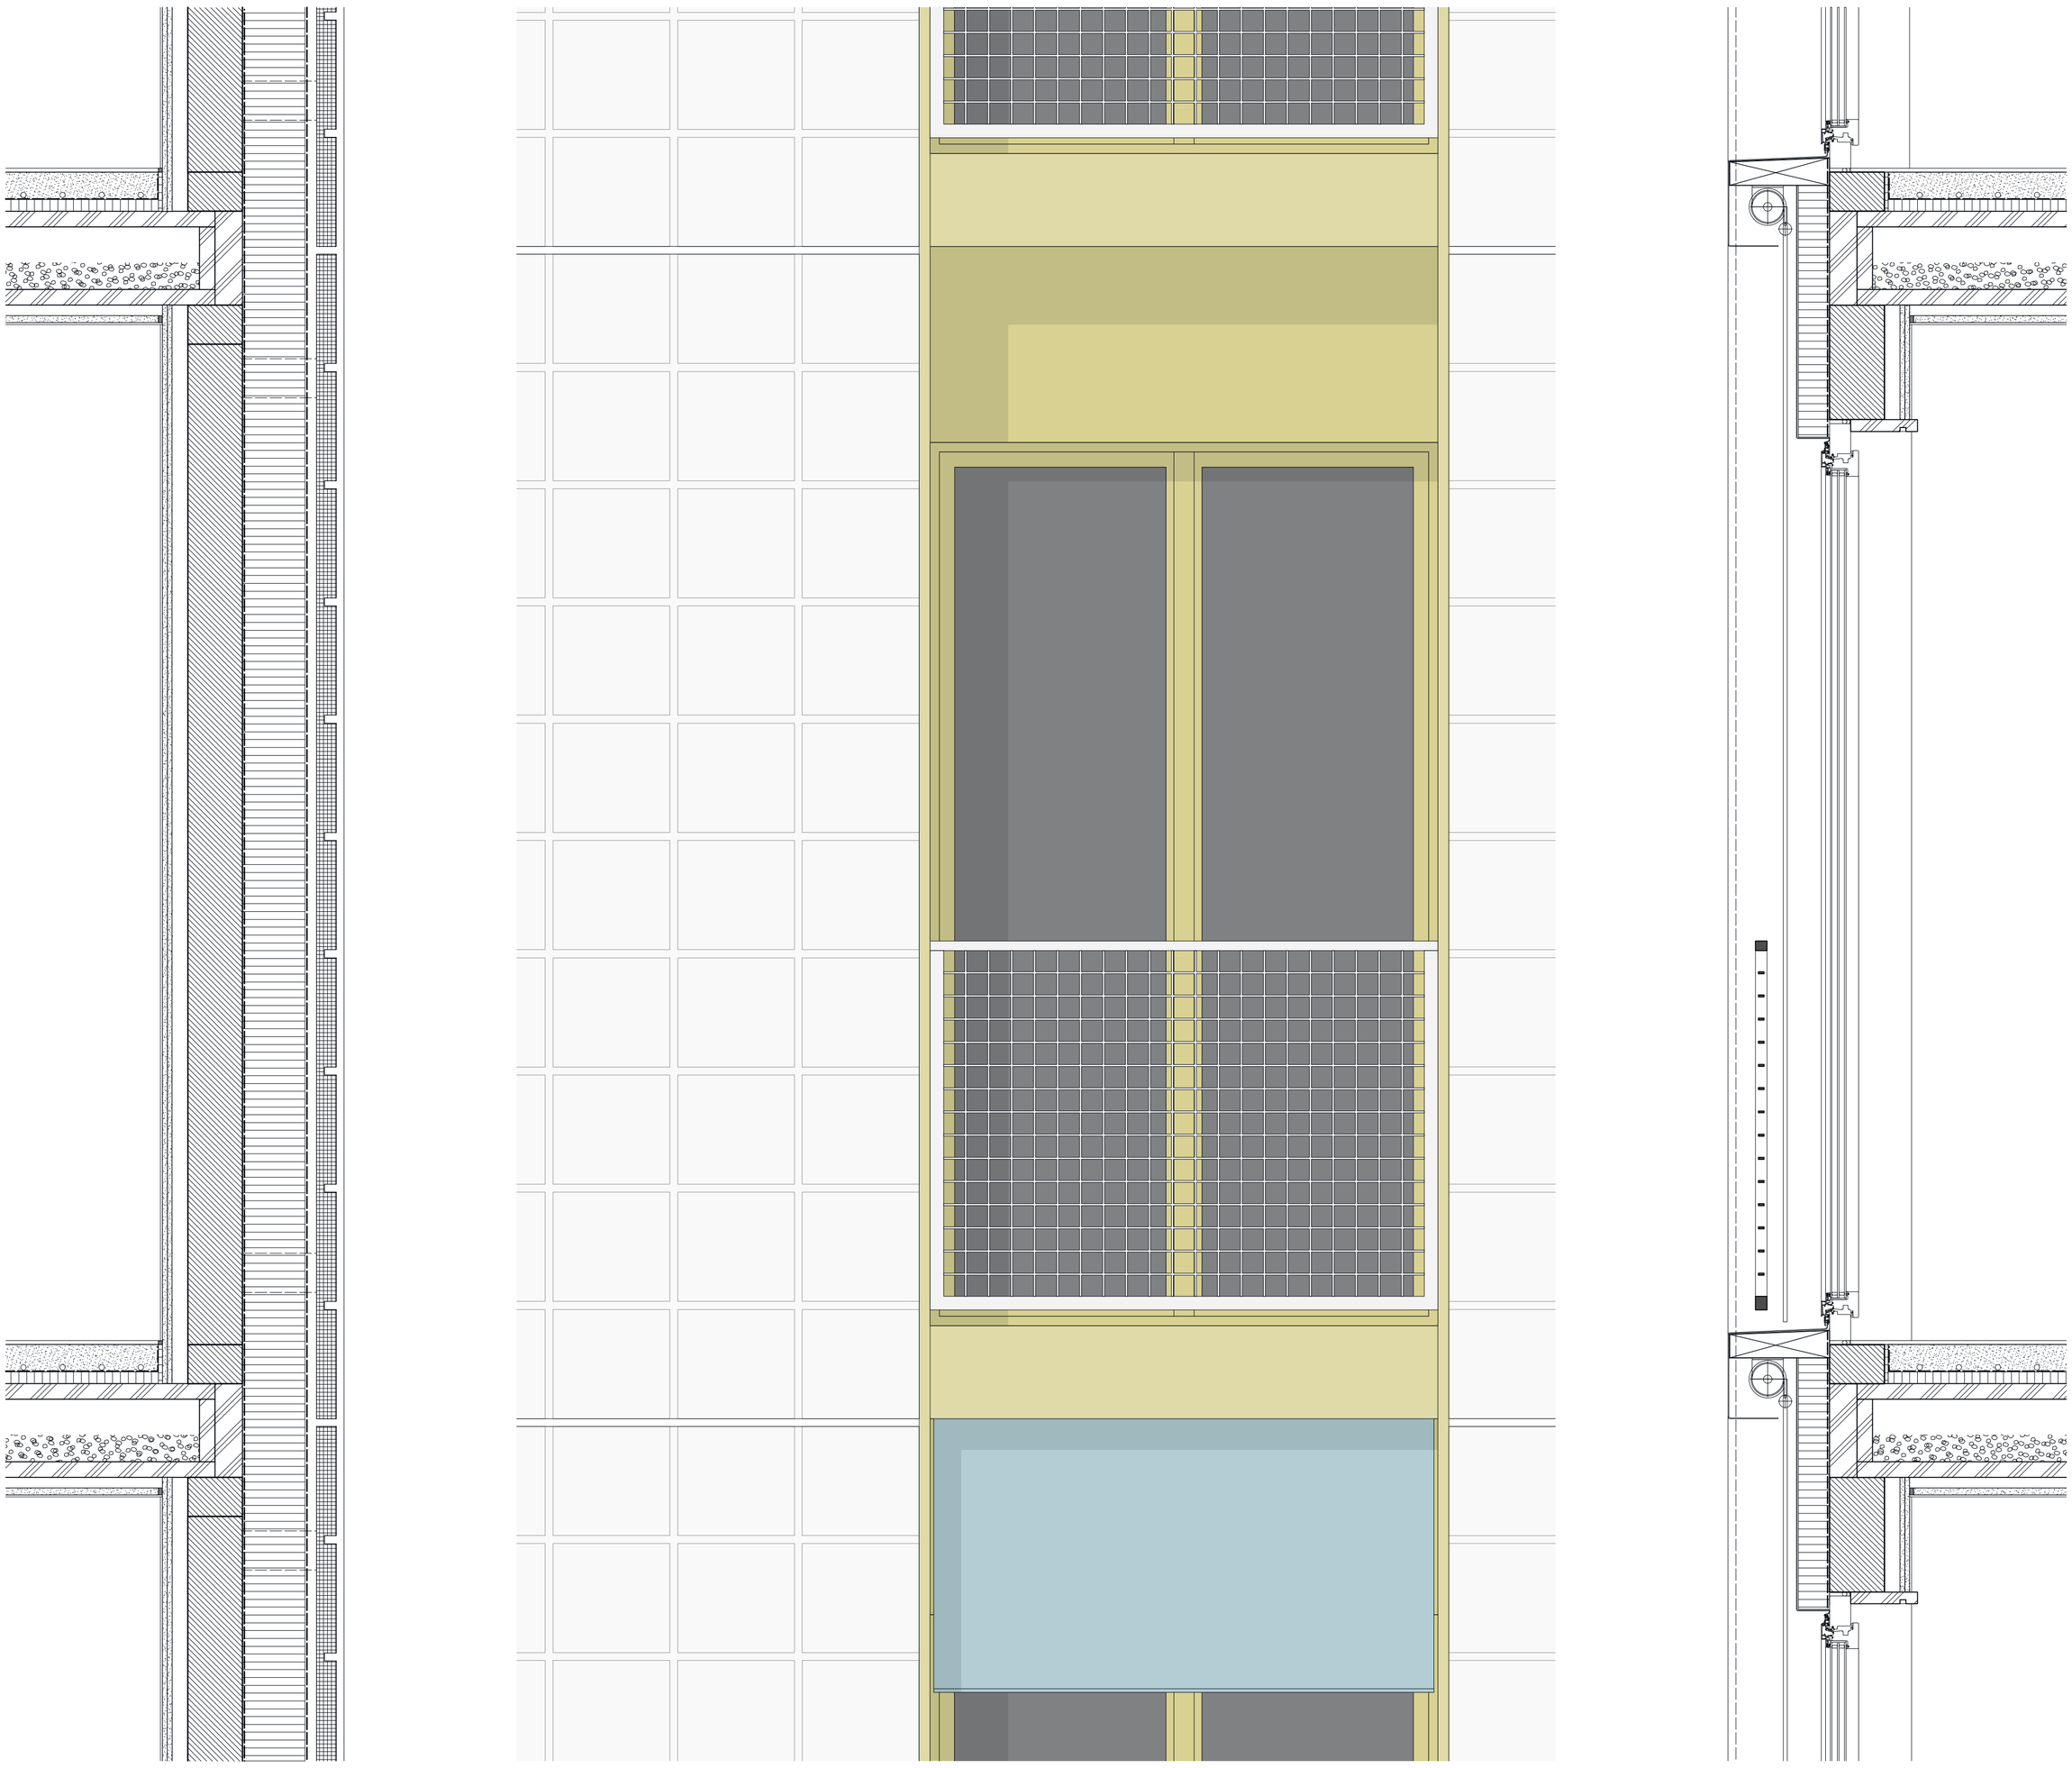

Aussenwand	
Fermacellplatte	2 x 12.5 mm
Filz	
Unterkonstruktion	40 mm
Holzbohle stehend	140 mm
Windpapier	
Dämmung	160 mm
Unterkonstruktion	30 mm
Betonelement	50 mm

Decke	
Bodenbelag	
Zementunterlagsboden	70 mm
mit Bodenheizung	
Trittschalldämmung	30 mm
Vorgefertigte Kastenelemente	240 mm
Unterkonstruktion	27 mm
Gipsfaserplatte	18 mm

Wohnungstrennwand	
Gipsfaserplatte	2 x 12.5 mm
Filz	
Unterkonstruktion	40 mm
Holzbohle stehend	100 mm
Dämmung	40 mm
Holzbohle stehend	100 mm
Unterkonstruktion	40 mm
Filz	
Gipsfaserplatte	2 x 12.5 mm

Innenwand tragend	
Gipsfaserplatte	2 x 12.5 mm
Filz	
Unterkonstruktion	40 mm
Holzbohle stehend	120 mm
Unterkonstruktion	40 mm
Filz	
Gipsfaserplatte	2 x 12.5 mm

Innenwand nicht tragend	
Gipsfaserplatte	12.5 mm
Holzbohle stehend	120 mm
Gipsfaserplatte	12.5 mm

Detail 1:10

Bachelor-Thesis FS19 | Rurbanität - Entwicklungsgebiet Sarnen Nord
Dijana Knezevic
Luca Deon | Stephan Meier | Beat Lauber
Horw 14. Juni 2019