Bachelor+ Thesis an der Hochschule Luzern - Technik & Architektur

Titel	**Zentrumszone Bahnhof Horw - Baufeld Süd revisited**
Diplomandin/Diplomand	**Steiner, Olivia**
Bachelor-Studiengang	**Bachelor Architektur**
Semester	**FS19**
Dozentin/Dozent	**Zimmermann, Christian**
Expertin/Experte	**Schär, Fritz**

Abstract Deutsch
Klicken oder tippen Sie hier, um Text einzugeben.

Abstract Englisch
Klicken oder tippen Sie hier, um Text einzugeben.

Ort, Datum Horw, 14. Juni 2019

© Olivia Steiner, Hochschule Luzern – Technik & Architektur

Alle Rechte vorbehalten. Die Arbeit oder Teile davon dürfen ohne schriftliche Genehmigung der Rechteinhaber weder in irgendeiner Form reproduziert noch elektronisch gespeichert, verarbeitet, vervielfältigt oder verbreitet werden.

Sofern die Arbeit auf der Website der Hochschule Luzern online veröffentlicht wird, können abweichende Nutzungsbedingungen unter Creative-Commons-Lizenzen gelten. Massgebend ist in diesem Fall die auf der Website angezeigte Creative-Commons-Lizenz.

Situation, 1:2500

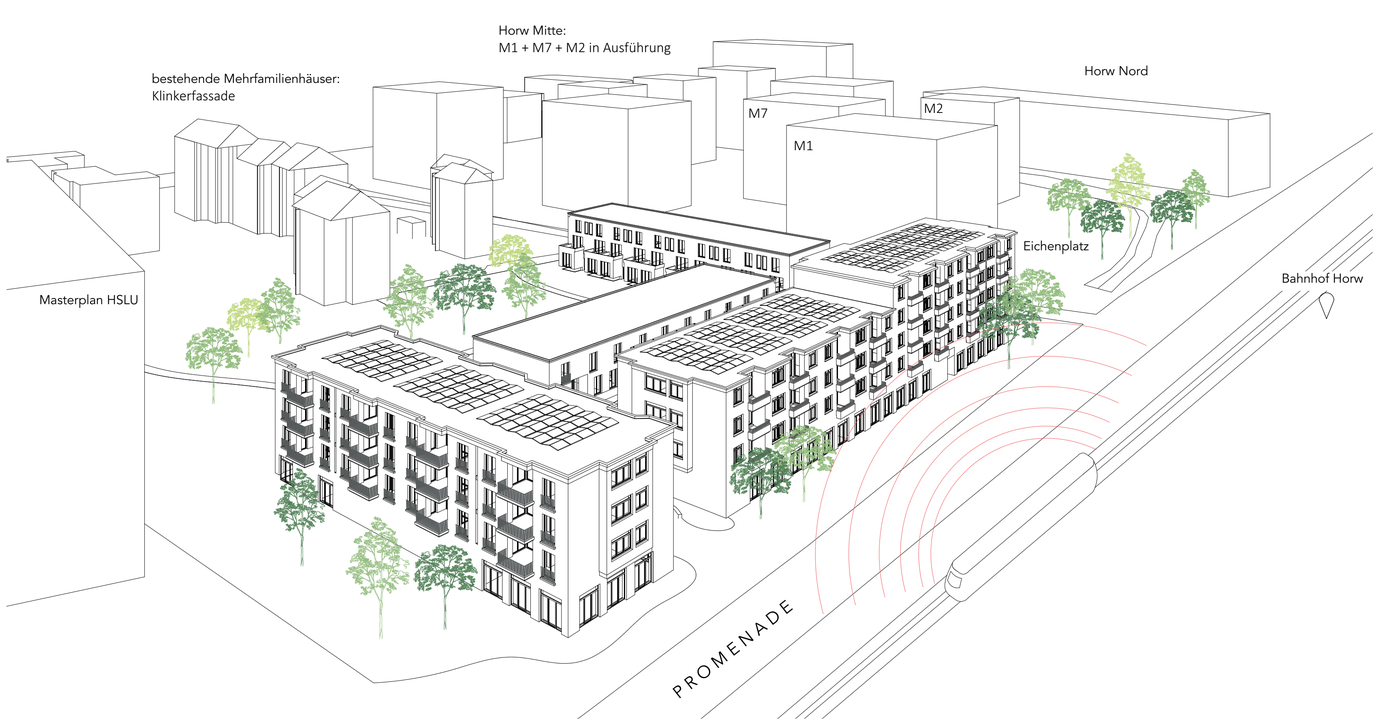

Übersicht Areal mit Berücksichtigung vom Gestaltungsplan

Erdgeschoss mit Umgebung, 1:200

Zentrumszone Bahnhof Horw – Baufeld Süd *revisited*

Olivia Steiner

Bachelor- Thesis 2019 | Dozent: Prof. Christian Zimmermann | Diplomexperten: Fritz Schär, Dr. Uwe Teutsch, Matthias Balmer | Horw, 26. Juni 2019

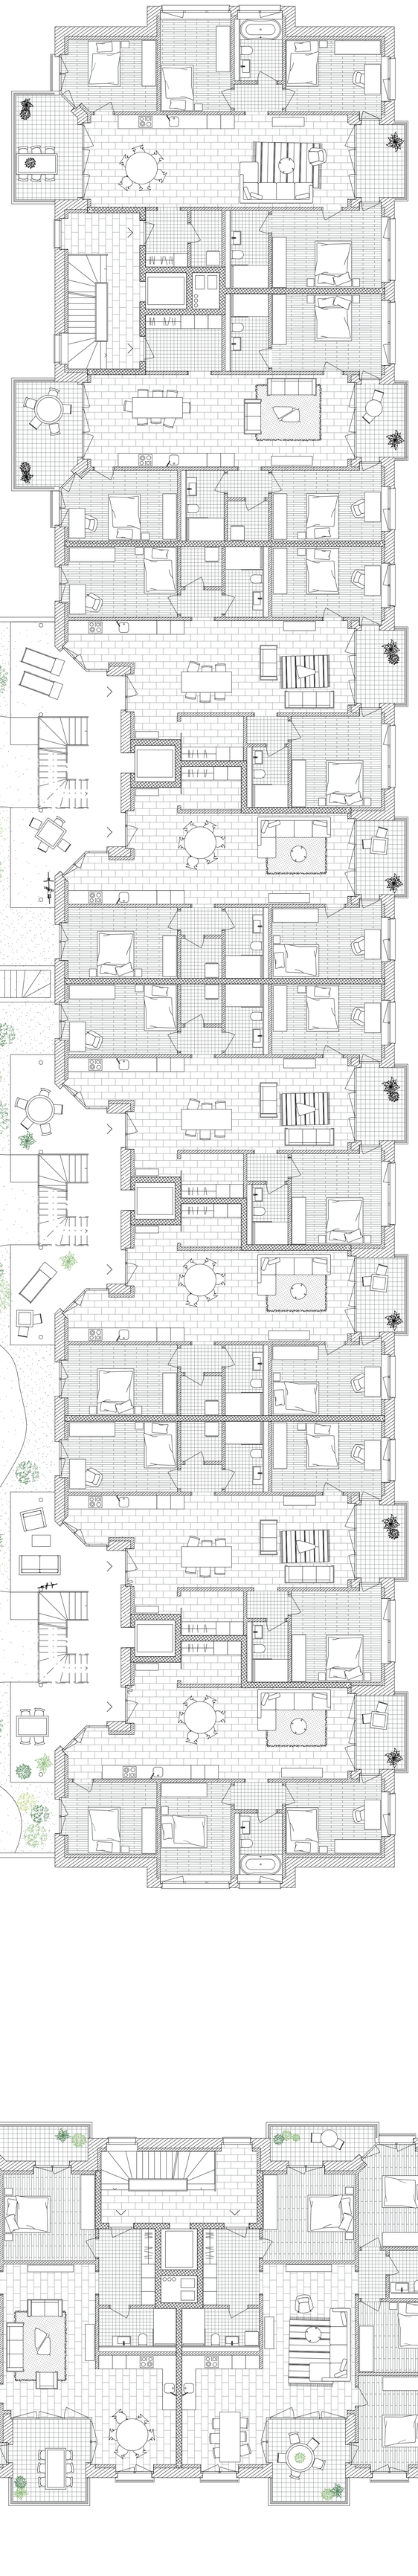

Reihenhaus Wohntyp 3: EG, 1.OG und 2. OG

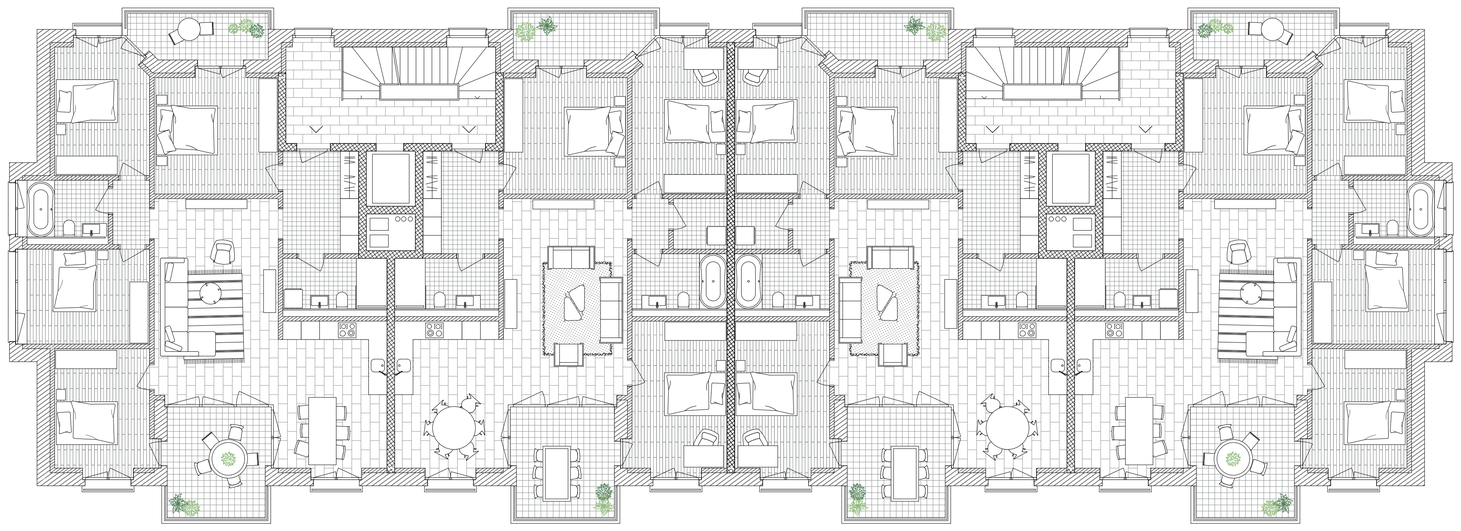

1. Obergeschoss, 1:100

Zentrumszone Bahnhof Horw – Baufeld Süd *revisited*

Olivia Steiner

Bachelor+ Thesis 2019 | Dozent: Prof. Christian Zimmermann | Diplomexperten: Fritz Schär, Dr. Uwe Teutsch, Matthias Balmer | Horw, 26. Juni 2019

Innenraumbild Wohntyp 1.1

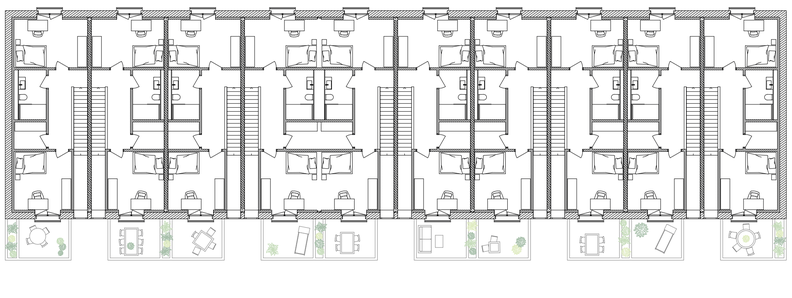

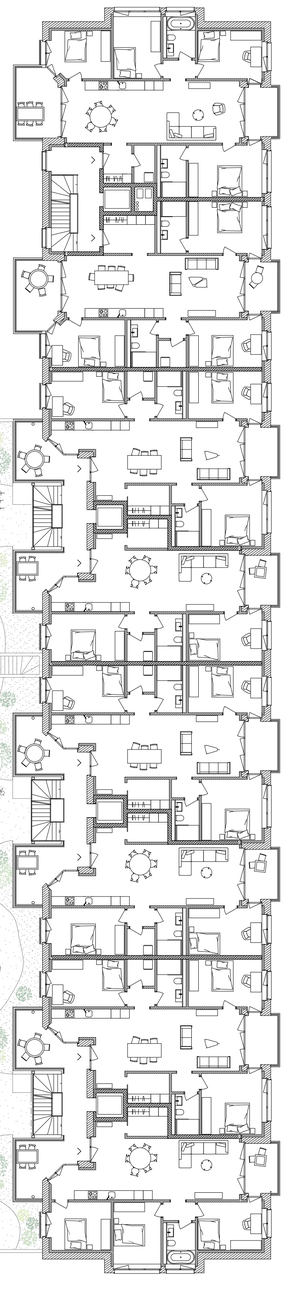

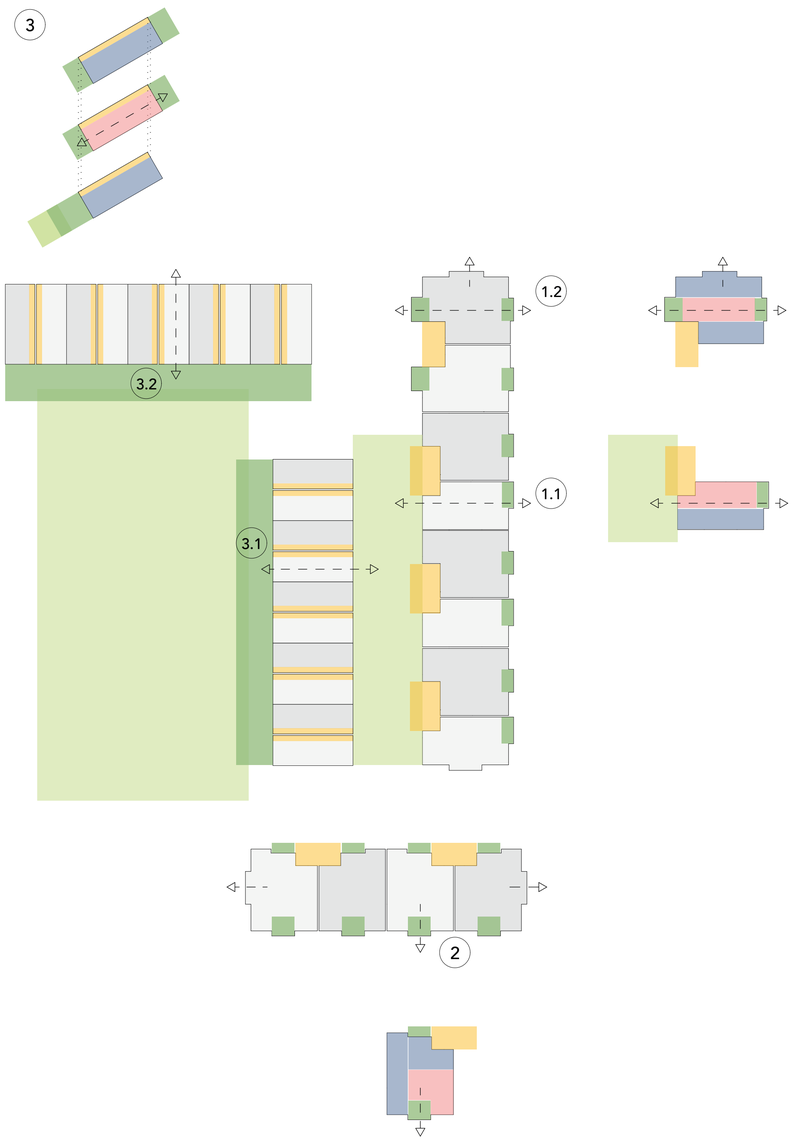

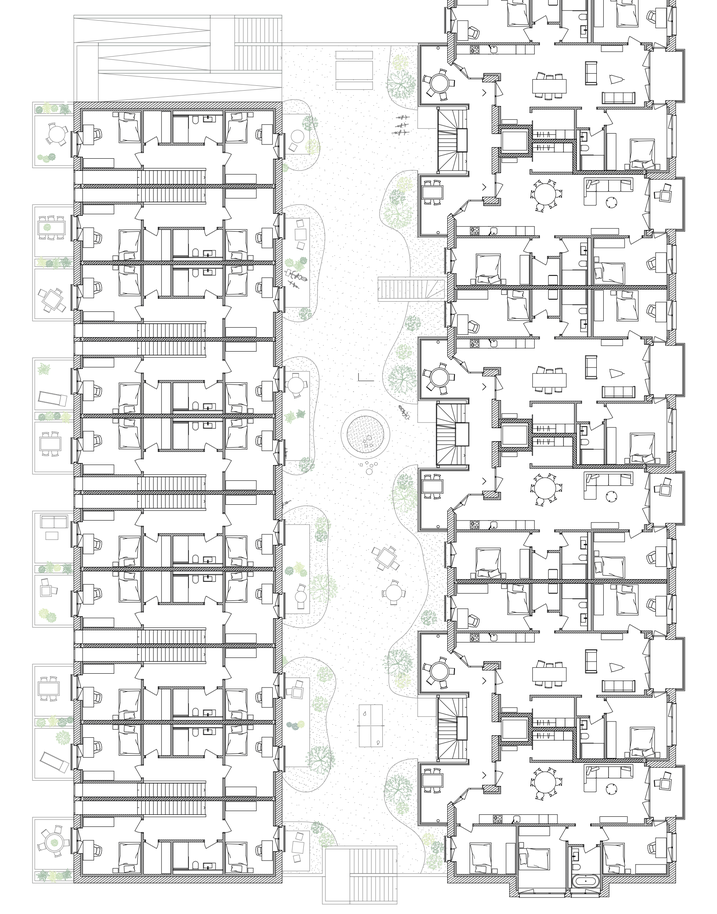

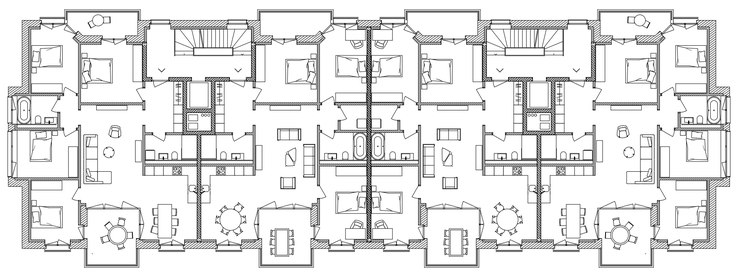

1.1 Durchwohnen mit Ost-Süd-Orientierung
Aussenraum zum Hof, 3.5 - 4.5 Zi-Whg

1.2 Durchwohnen mit Ost-Süd-Orientierung
4.5 - 5.5 Zi-Whg

2 Wohnen mit Nord-Süd-Orientierung
4.5 - 5.5 Zi-Whg

3.1 Wohnen über drei Geschosse
Aussenraum zum Hof, 4.5 Zi-Reihenhaus

3.2 Wohnen über drei Geschosse
4.5 Zi-Reihenhaus

Wohneinheiten
privater Aussenraum
öffentlicher Aussenraum
Erschliessung
Wohnen
Schlafen

Schema Konzept Wohntypologien

2. Obergeschoss, 1:200

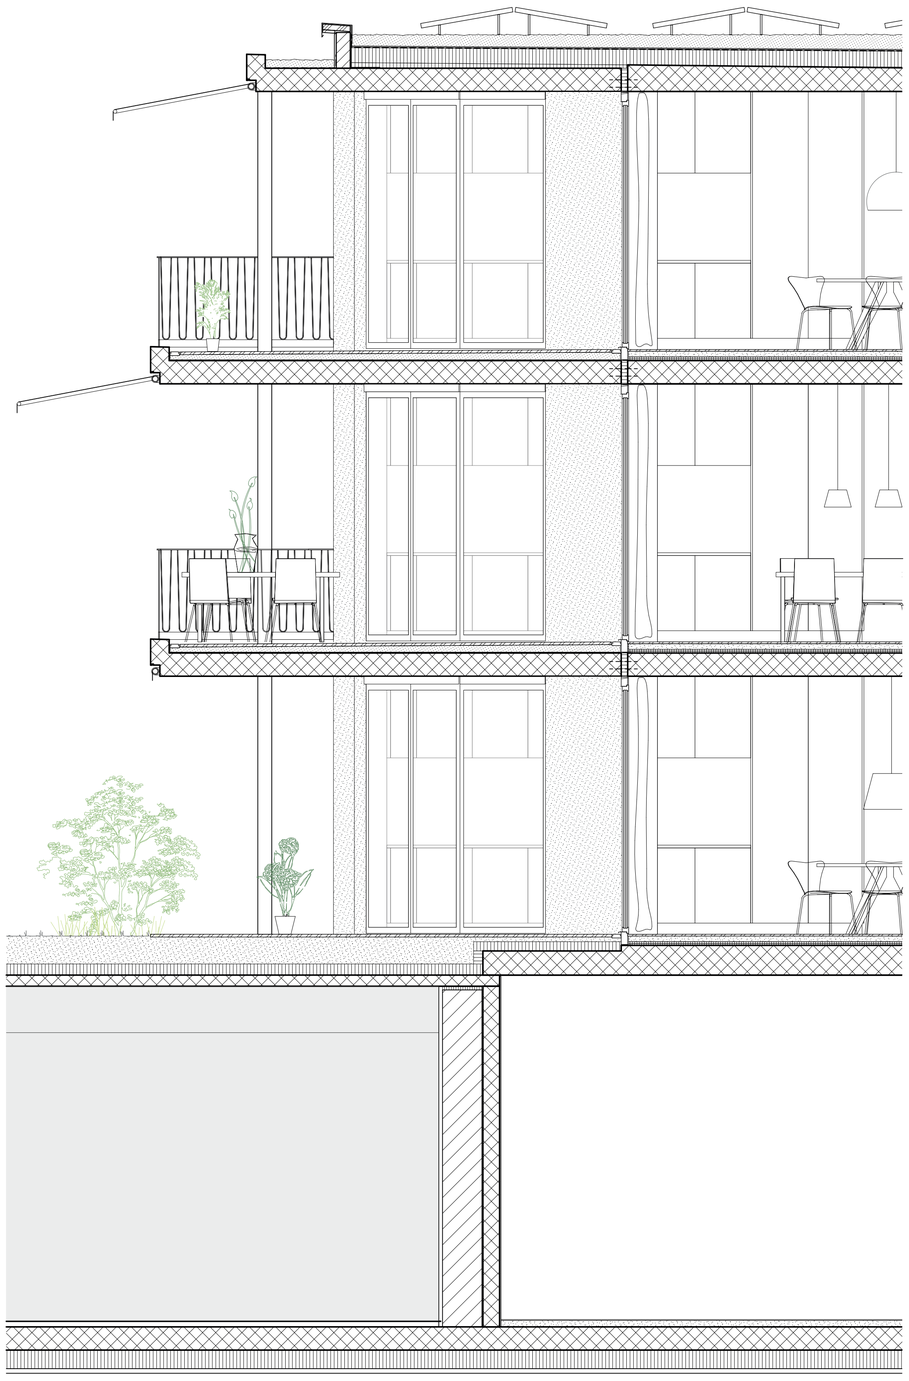

Ansicht und Schnitt zum Hof, 1:33

Aussenraumbild Hof

Zentrumszone Bahnhof Horw – Baufeld Süd ***revisited***
Olivia Steiner
Bachelor Thesis 2019 | Dozent: Prof. Christian Zimmermann | Diplomexperten: Fritz Schär, Dr. Uwe Teutsch, Matthias Balmer | Horw, 26. Juni 2019

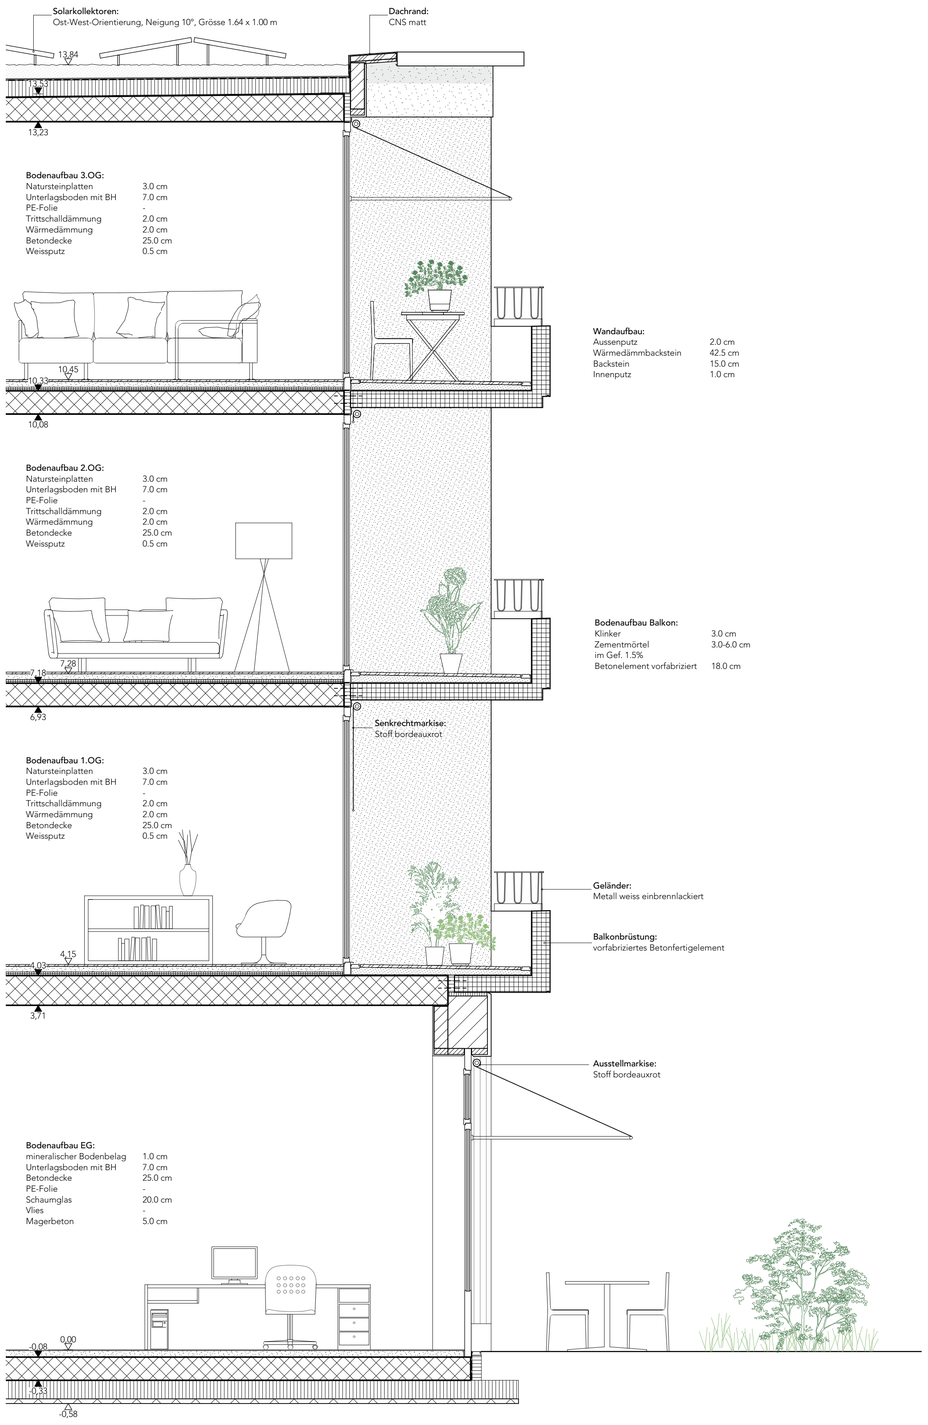

Schnitt und Ansicht zur Promenade, 1:33

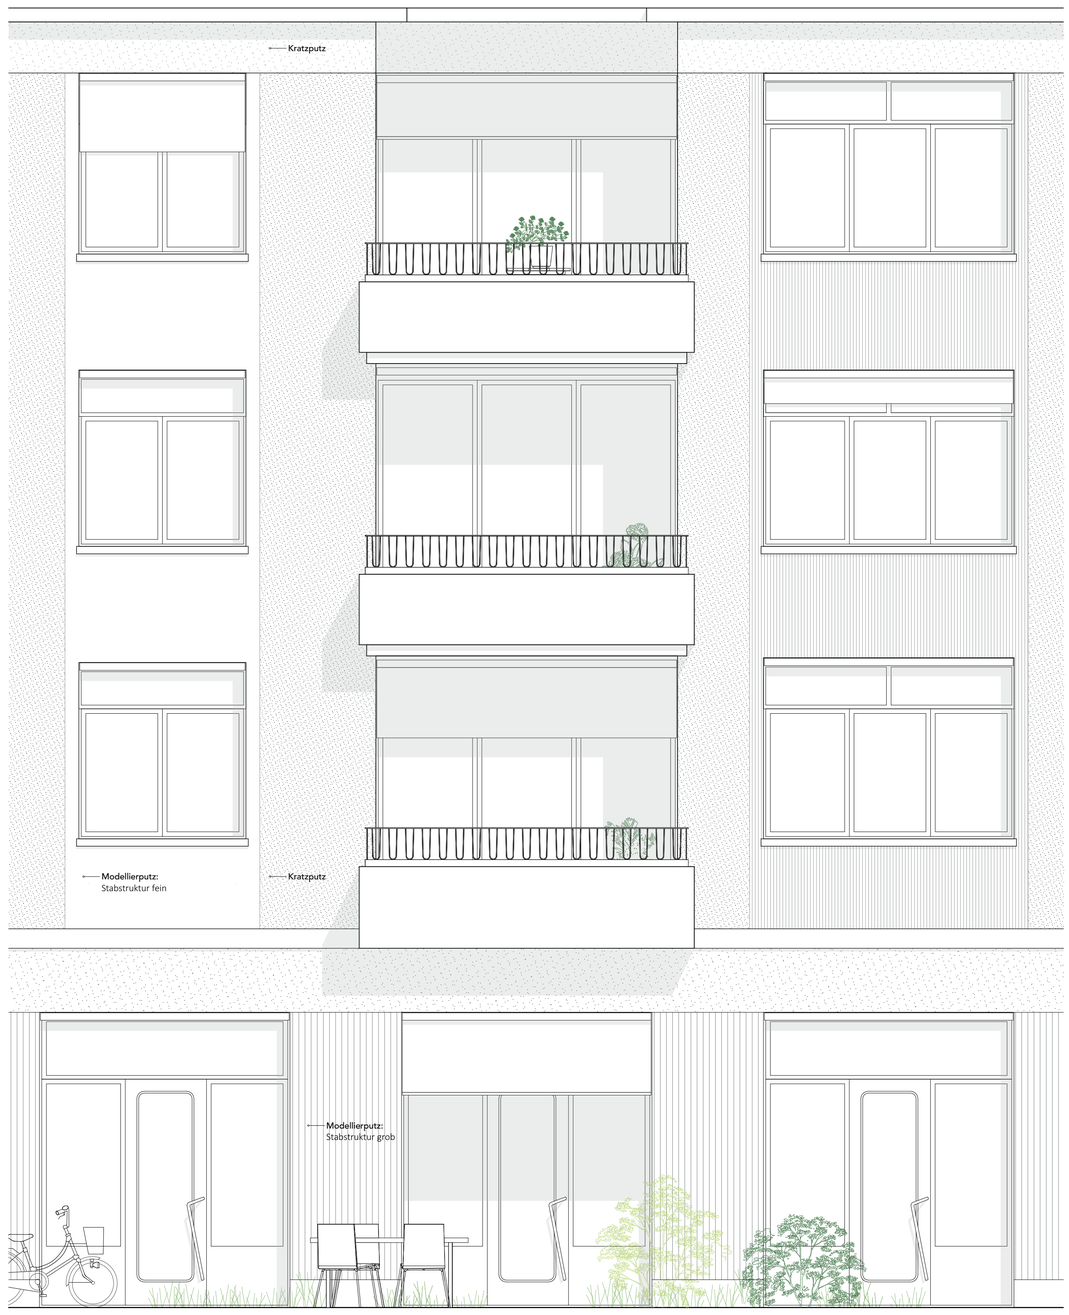

Aussenraumbild zur Promenade

Zentrumszone Bahnhof Horw – Baufeld Süd *revisited*

Olivia Steiner

Bachelor+ Thesis 2019 | Dozent: Prof. Christian Zimmermann | Diplomexperten: Fritz Schär, Dr. Uwe Teutsch, Matthias Balmer | Horw, 26. Juni 2019

Modell Wohntyp 1.1