Bachelor-Thesis an der Hochschule Luzern - Technik & Architektur

Titel	**Hochdorf im Wandel – Transformation Milchsüdi Areal**
Diplomandin/Diplomand	**Unternährer, Monica**
Bachelor-Studiengang	**Bachelor Architektur**
Semester	**FS22**
Dozentin/Dozent	**Dufner, Oliver**
Expertin/Experte	**Baumgartner, Marianne**

Abstract Deutsch
Klicken oder tippen Sie hier, um Text einzugeben.

Abstract Englisch
Klicken oder tippen Sie hier, um Text einzugeben.

Ort, Datum Luzern, 21.06.2022

© Monica Unternährer, Hochschule Luzern – Technik & Architektur

Alle Rechte vorbehalten. Die Arbeit oder Teile davon dürfen ohne schriftliche Genehmigung der Rechteinhaber weder in irgendeiner Form reproduziert noch elektronisch gespeichert, verarbeitet, vervielfältigt oder verbreitet werden.

Sofern die Arbeit auf der Website der Hochschule Luzern online veröffentlicht wird, können abweichende Nutzungsbedingungen unter Creative-Commons-Lizenzen gelten. Massgebend ist in diesem Fall die auf der Website angezeigte Creative-Commons-Lizenz.

Hochdorf im Wandel - Transformation Milchsüdiareal | Umgang mit Bestand und Strategie

Identität schaffen | Milchbar

- Bezug zur Vergangenheit
- Orte mit Erinnerungswert
- Namensgebung der Plätze
- Materialisierung und Farbigkeit aus dem Bestand entwickeln

Lokale Innovationen fördern | Produkte aus dem Seetal

- Zusammenführen an einem Ort
- Beleben
- Strahlkraft
- Blühendes Zentrum

Ein Ort, der vieles gleichzeitig kann | Referenz Neubad

- Städtisches Flair
- Flexibilität und Wandelbarkeit
- Bewegung und Aufenthalt
- Synergien fördern
- Passend für den Ort - Verhältnismässigkeit

Schwarzplan 1:5000 mit Zoom-in

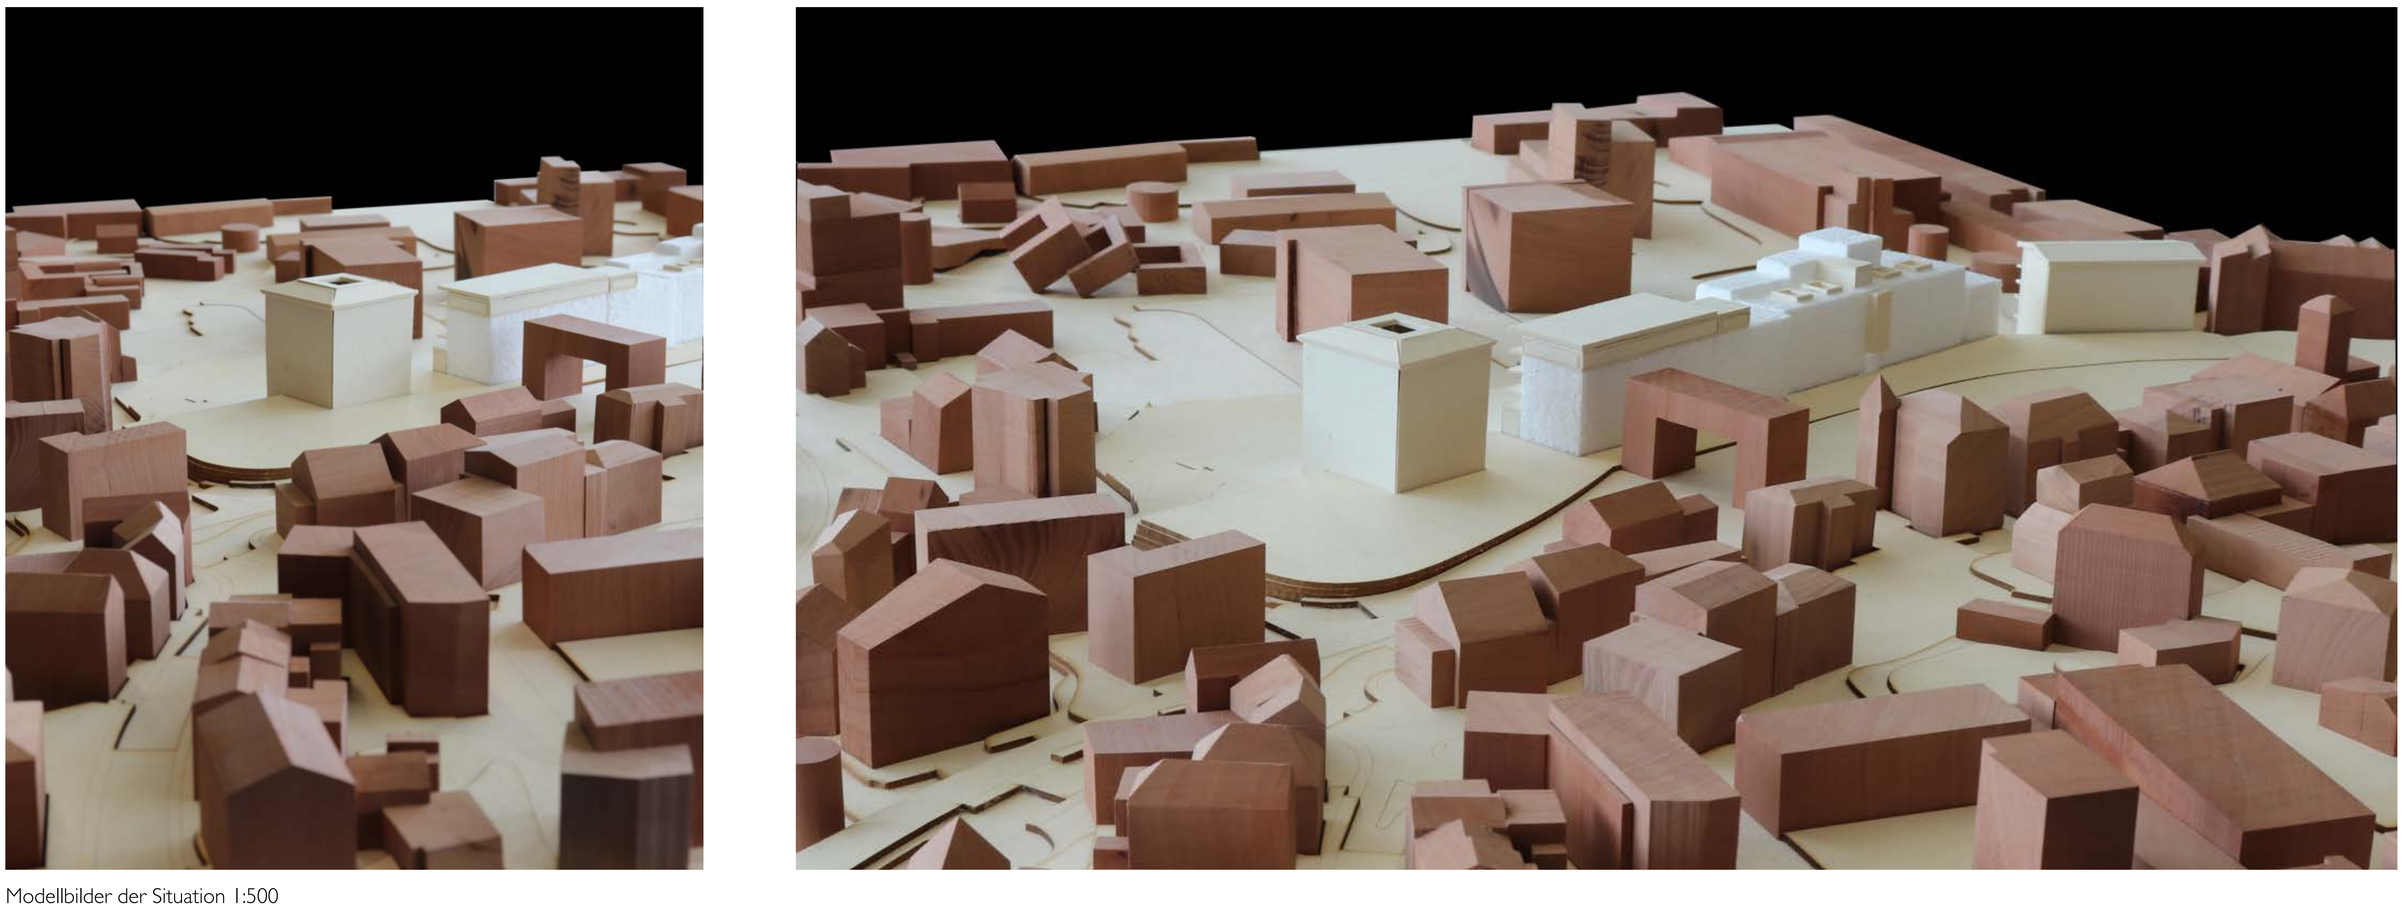

Modellbilder der Situation 1:500

Situationsplan 1:500

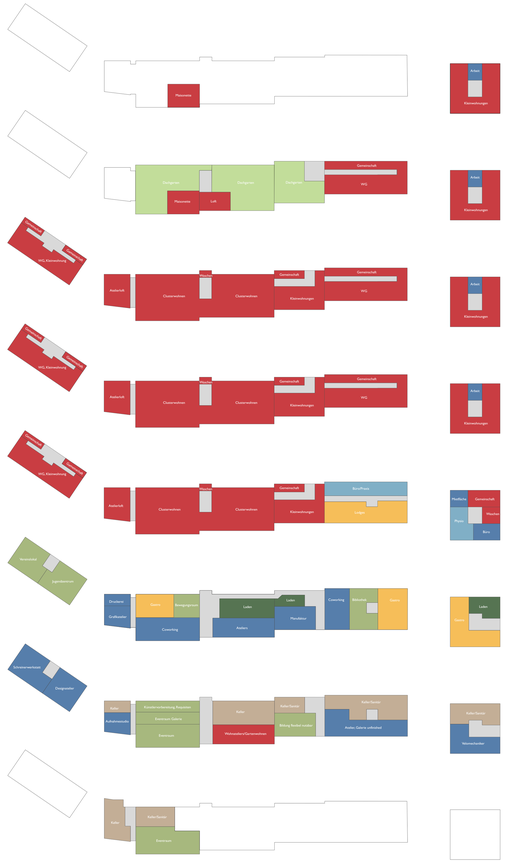

Norden

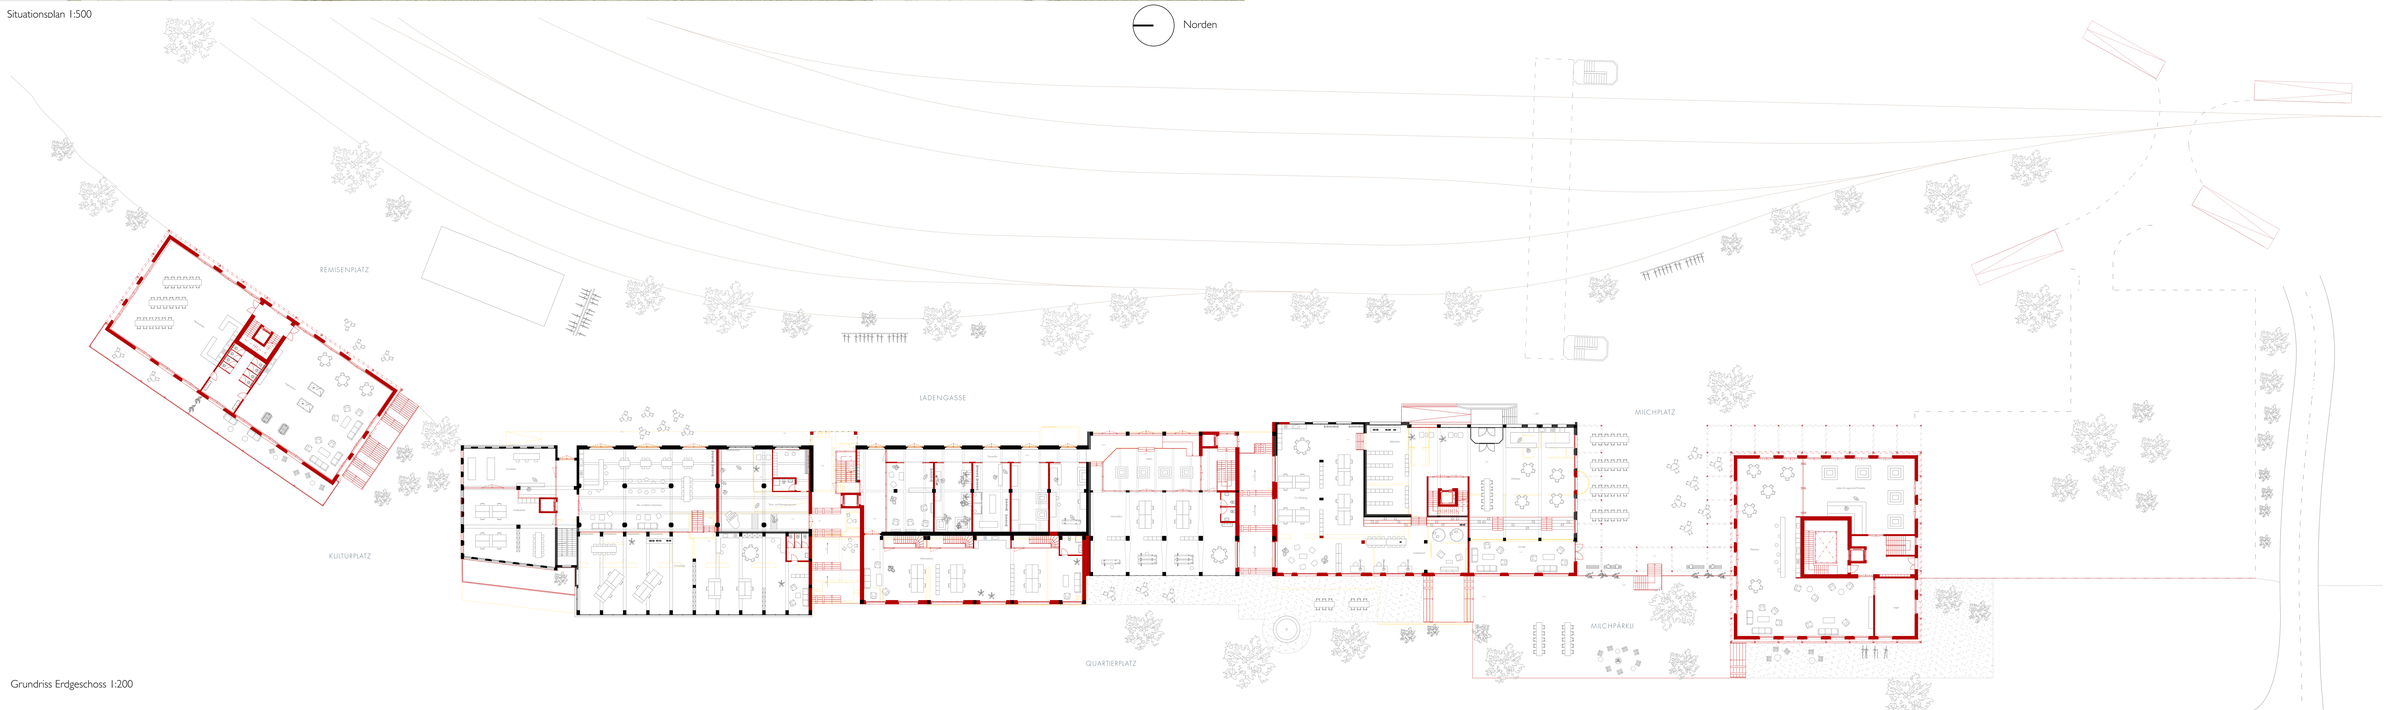

Grundriss Erdgeschoss 1:200

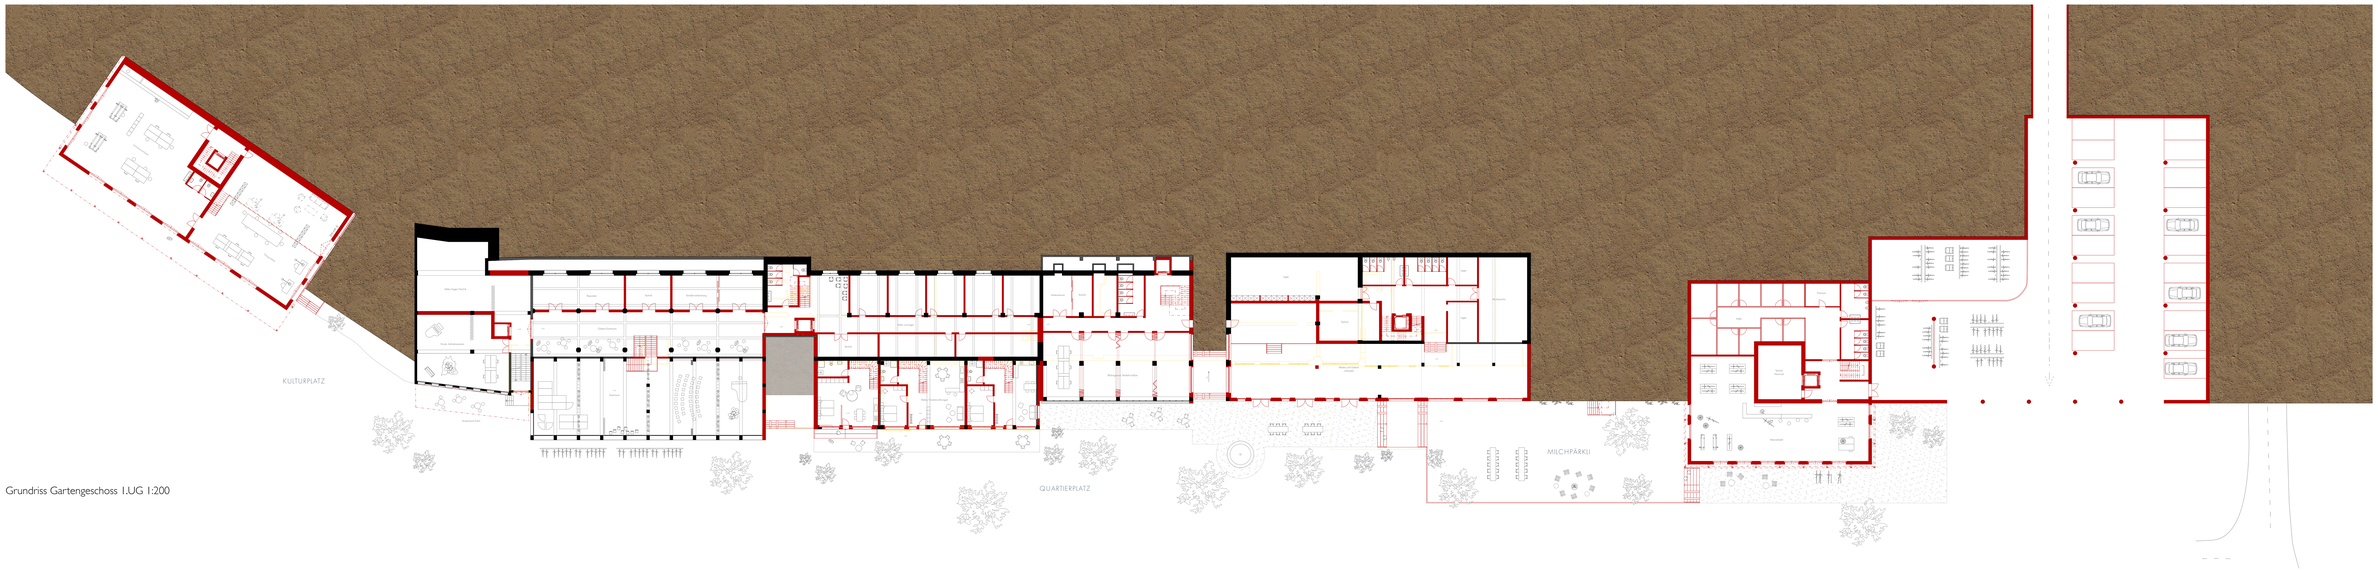

Grundriss Gartengeschoss 1.UG 1:200

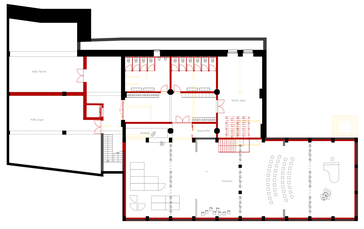

Grundriss 2. Untergeschoss 1:200

Grundriss 1. Obergeschoss Ausschnitt 1:200

Visualisierung Milchbar

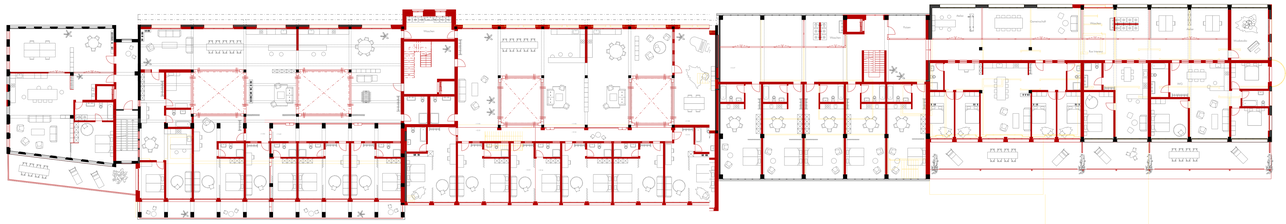

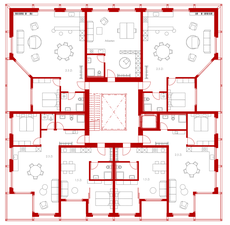

Grundriss Regelgeschoss Wohnen 1:200

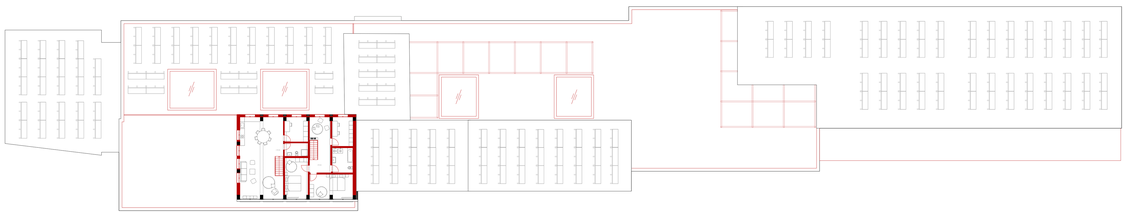

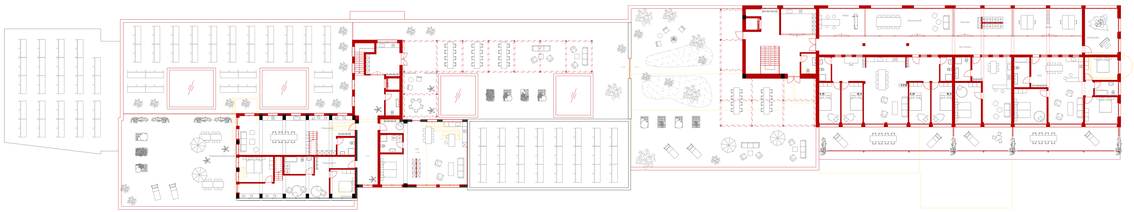

Grundriss Dachgeschoss 4. und 5. 1:200

Querschnitt Passage Süd 1:200

Querschnitt Neubau am Milchplatz 1:200

Aussicht nach Westen

Aussicht nach Osten

Querschnitt Neubau am Remisenplatz

Modellfotografie Rue Intérieure mit Gemeinschaftsräumen

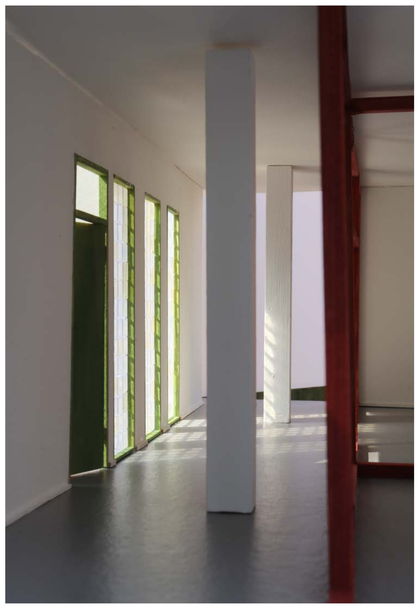

Modellfotografie Eingang zu den Wohnungen

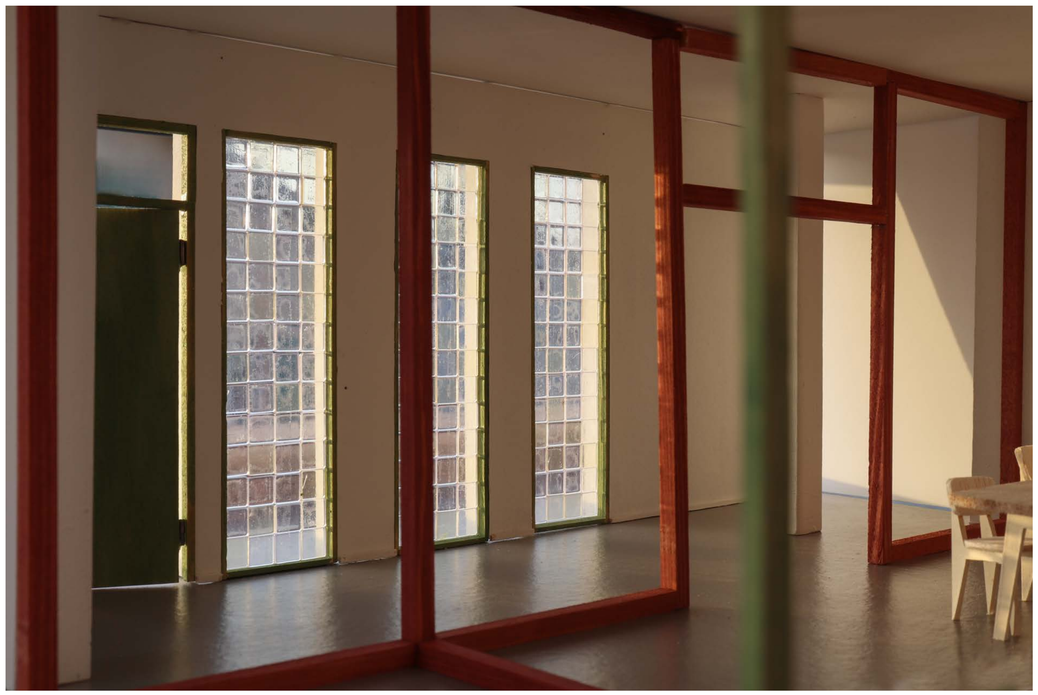

Modellfotografie Detail der Rue Intérieure

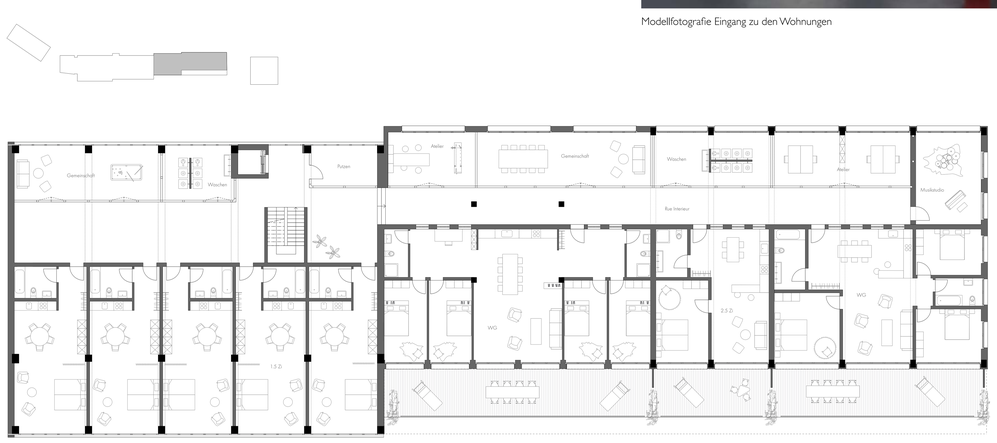

Grundriss Wohnen an der Rue Intérieure 1:100

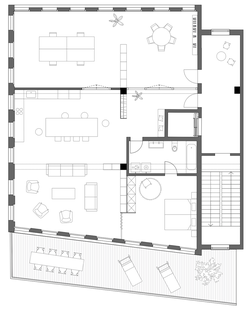

Grundriss Atelierloft 1:100

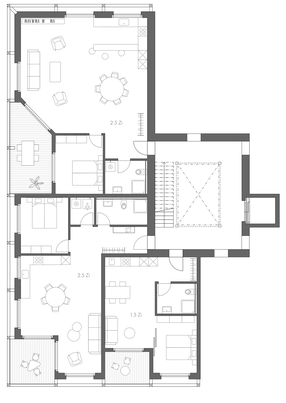

Kleinwohnungen Neubau am Milchplatz 1:100

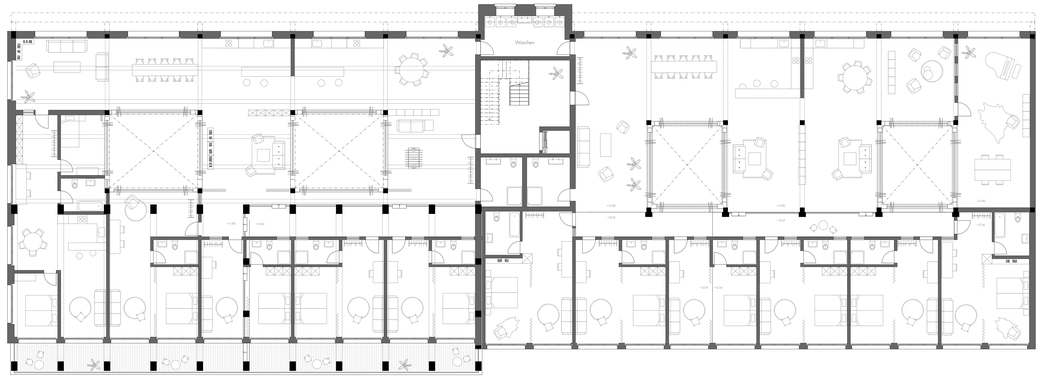

Clusterwohnungen 1:100

Farben und Materialien aus dem Bestand

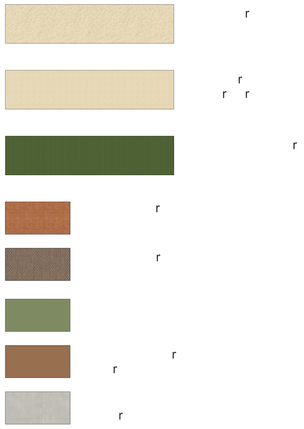

Daraus abgeleitete Farben der Fassade

Visualisierung Zeile Ost, Blick in Richtung Süden

Fassade Ost zu den Geleisen 1:200

Fassade West zur Landschaft 1:200

Visualisierung Milchplatz

Fassadendetail und zugehöriger Schnitt 1:100