

Bachelor-Thesis an der Hochschule Luzern - Technik & Architektur

Titel Hochdorf im Wandel – Transformation Milchsüdi Areal
Impulsprojekt ehemaliges Calomil Gebäude

Diplomandin/Diplomand Eller, Tamara

Bachelor-Studiengang Bachelor Architektur

Semester FS22

Dozentin/Dozent Bellorini, Pascale

Expertin/Experte Meier, Stephan

Abstract Deutsch

Klicken oder tippen Sie hier, um Text einzugeben.

Abstract Englisch

Klicken oder tippen Sie hier, um Text einzugeben.


Ort, Datum Horw, 24.06.2022
© **Tamara Eller, Hochschule Luzern – Technik & Architektur**




Schwarzplan / 1:5000




Leseart Parzelle

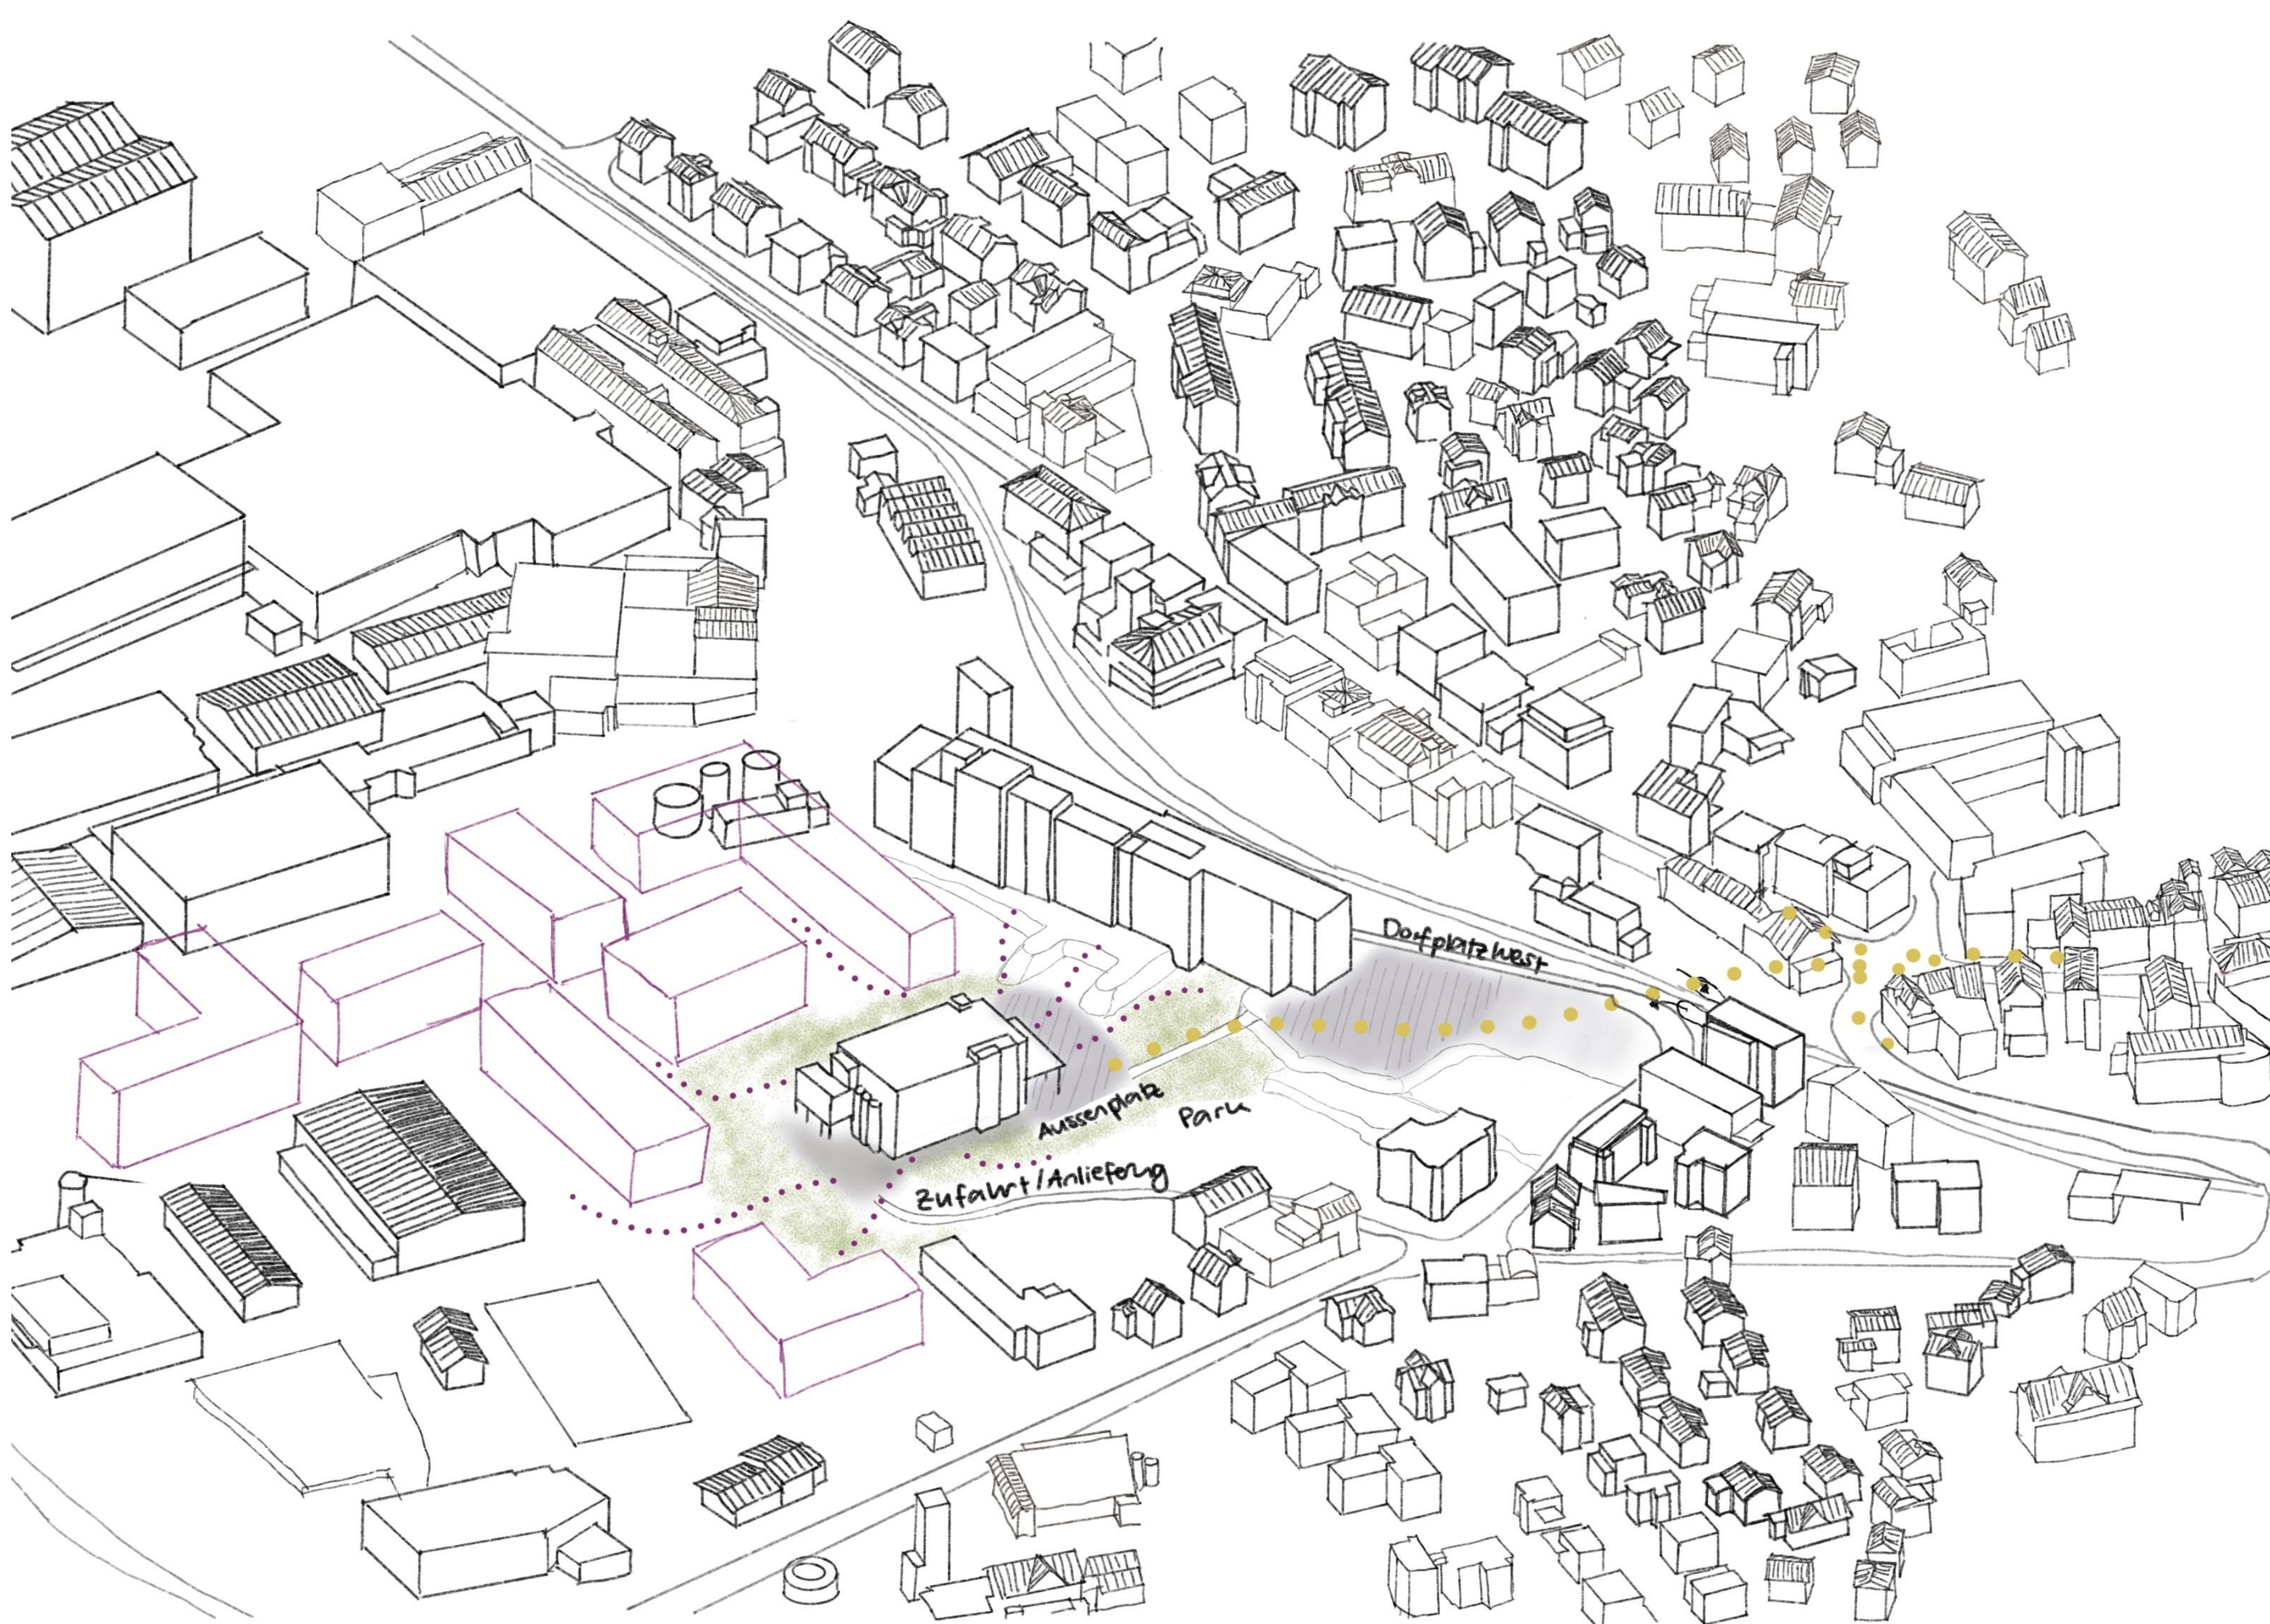


Axonometrie Vision

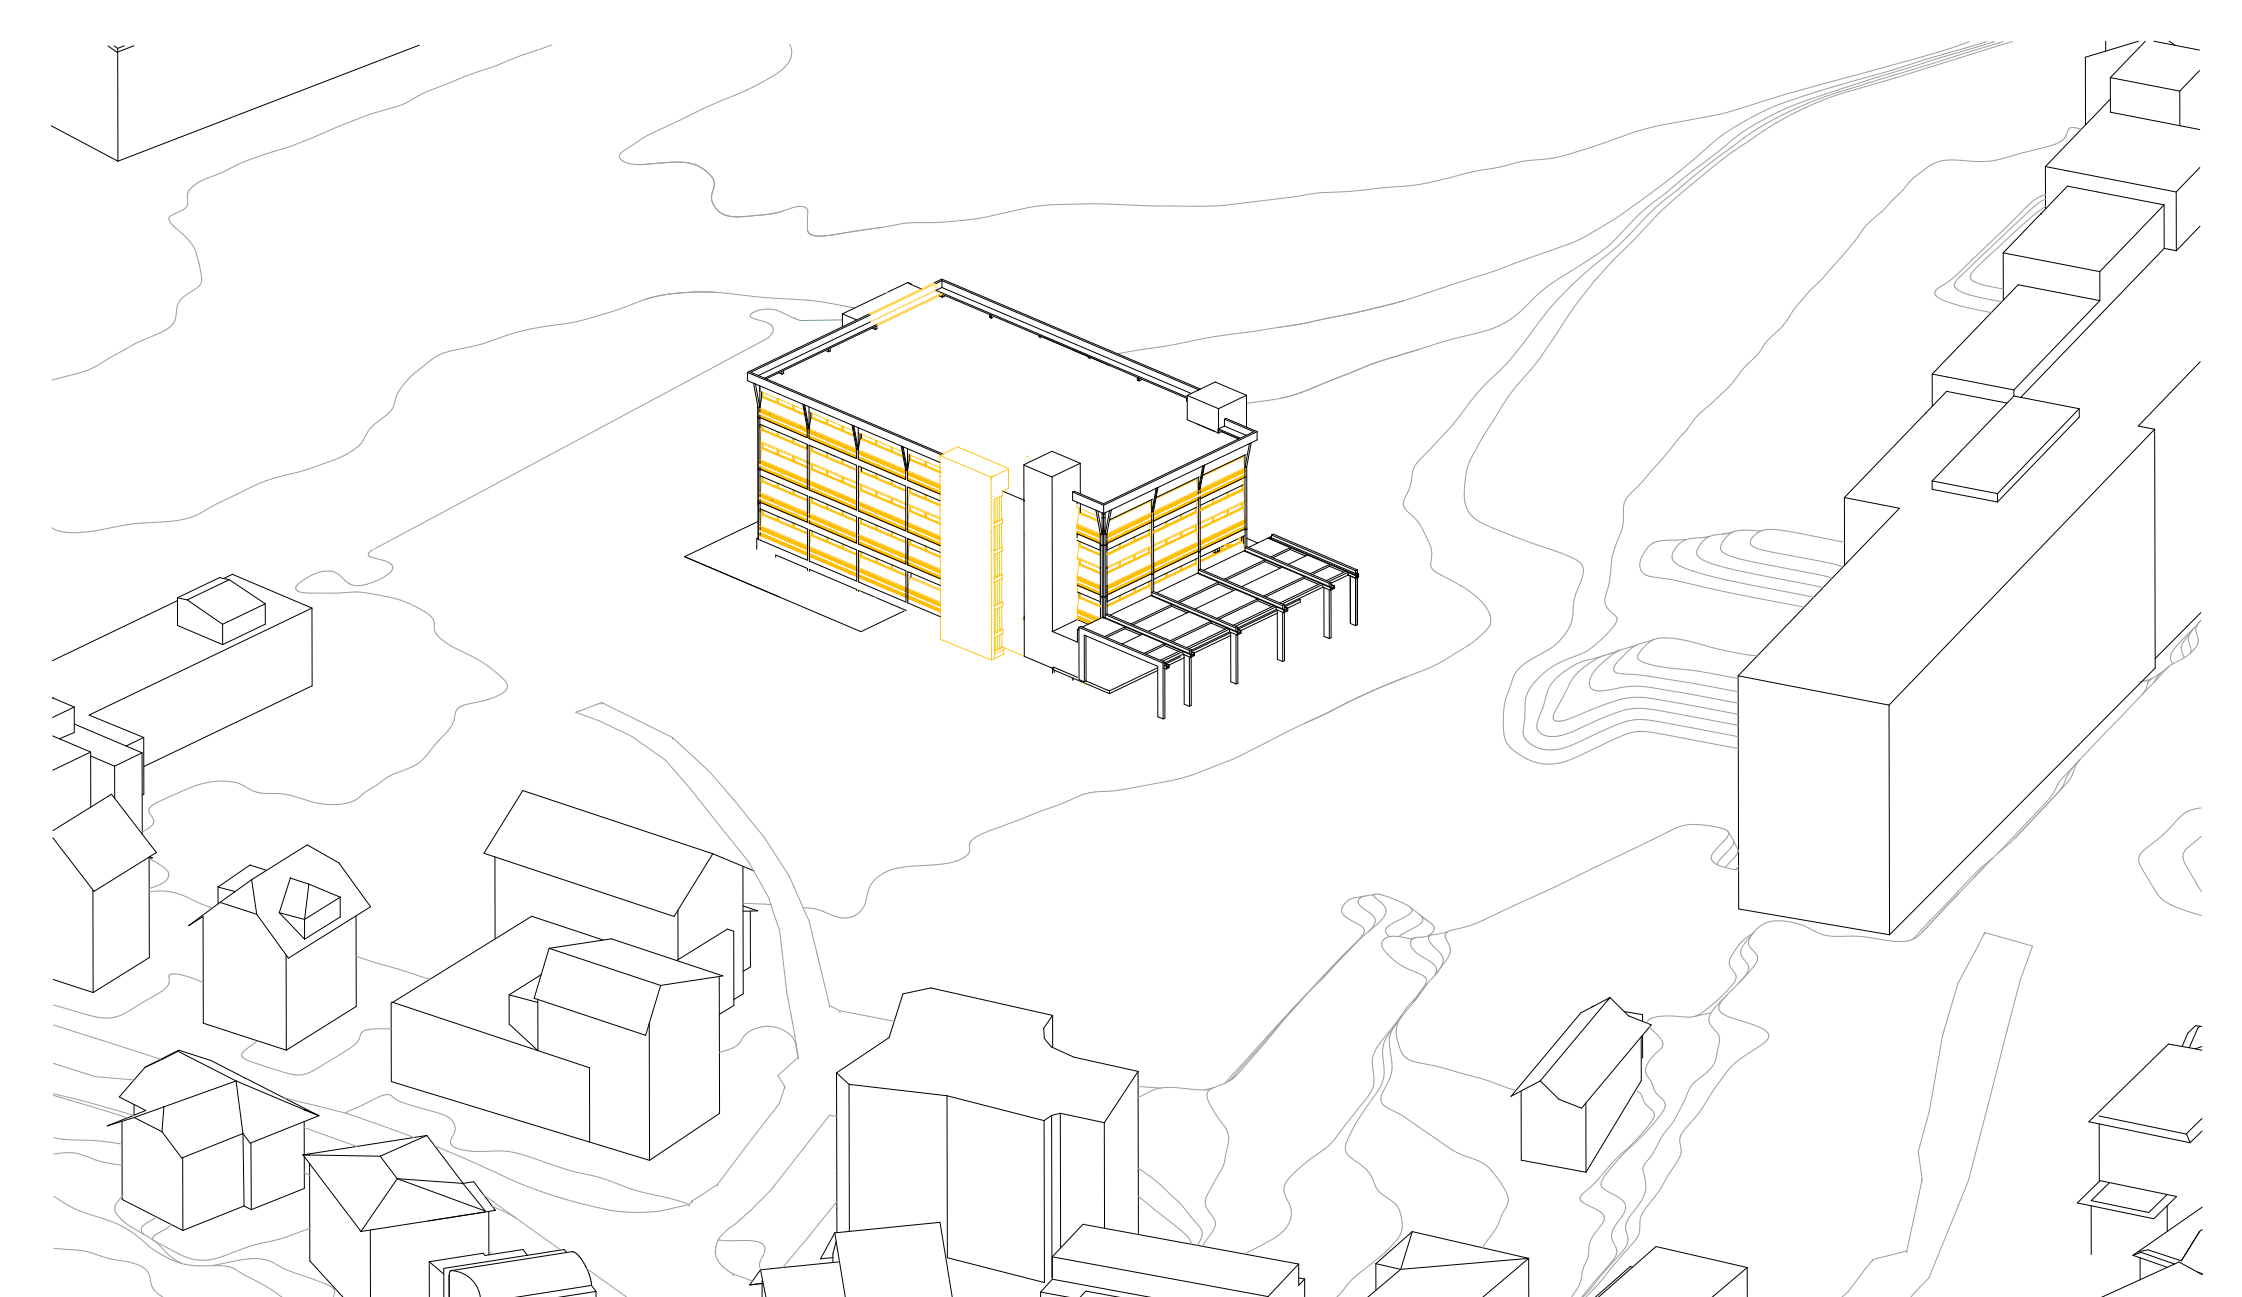


Volumetrie Bestand

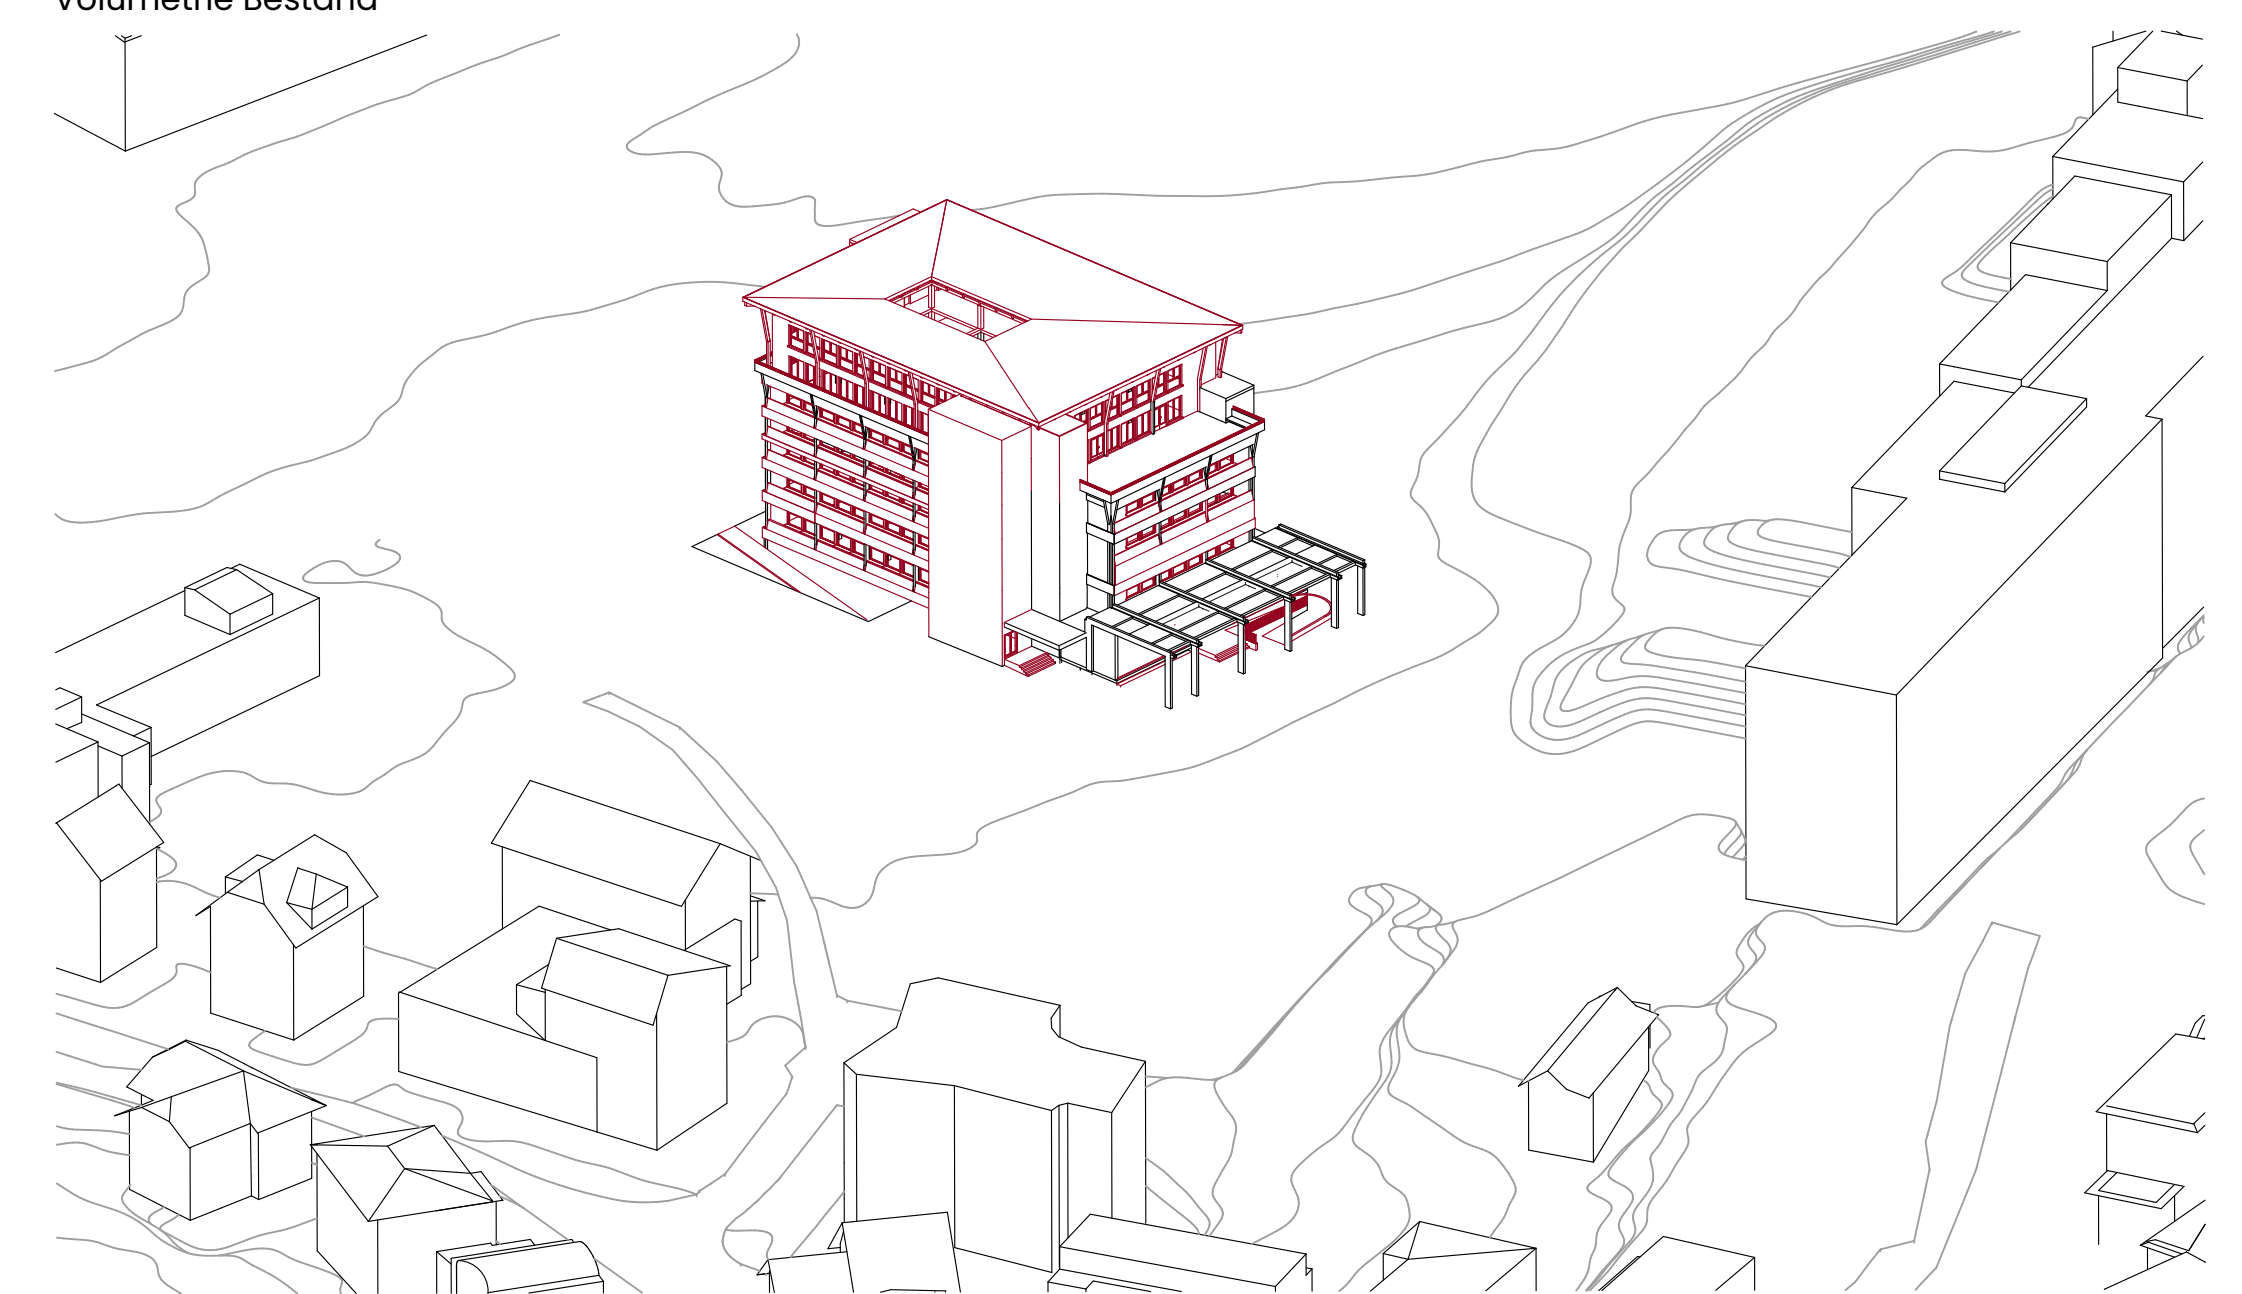


Volumetrie Neu

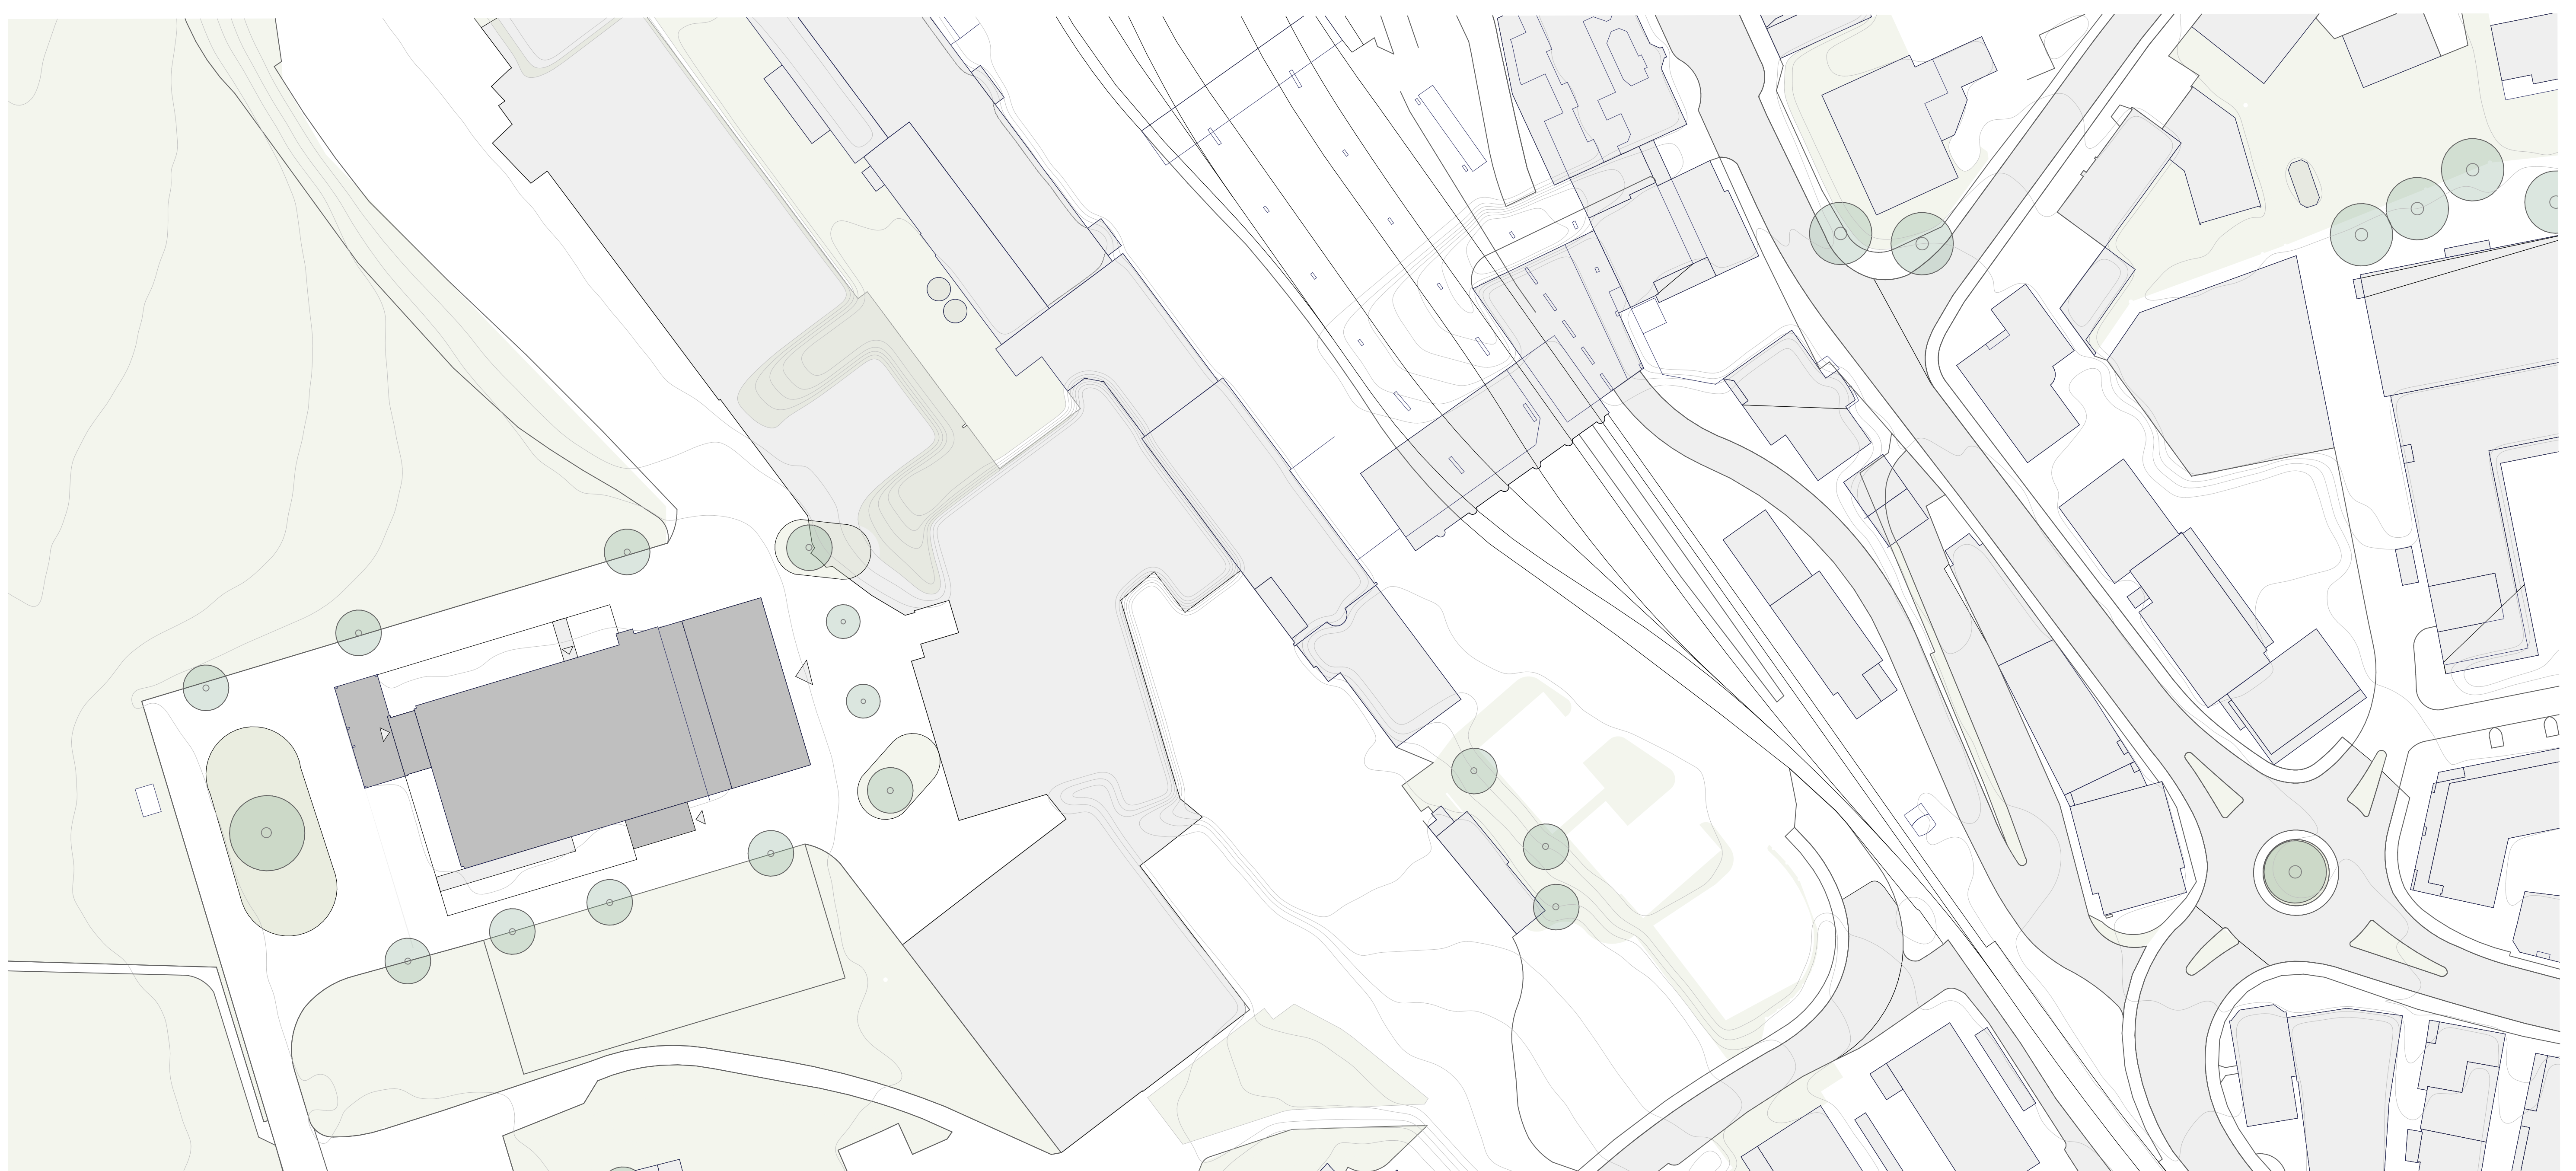

Situationsplan / 1:500

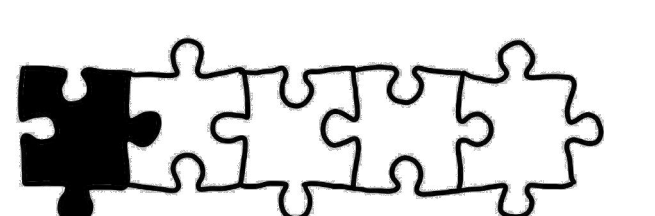

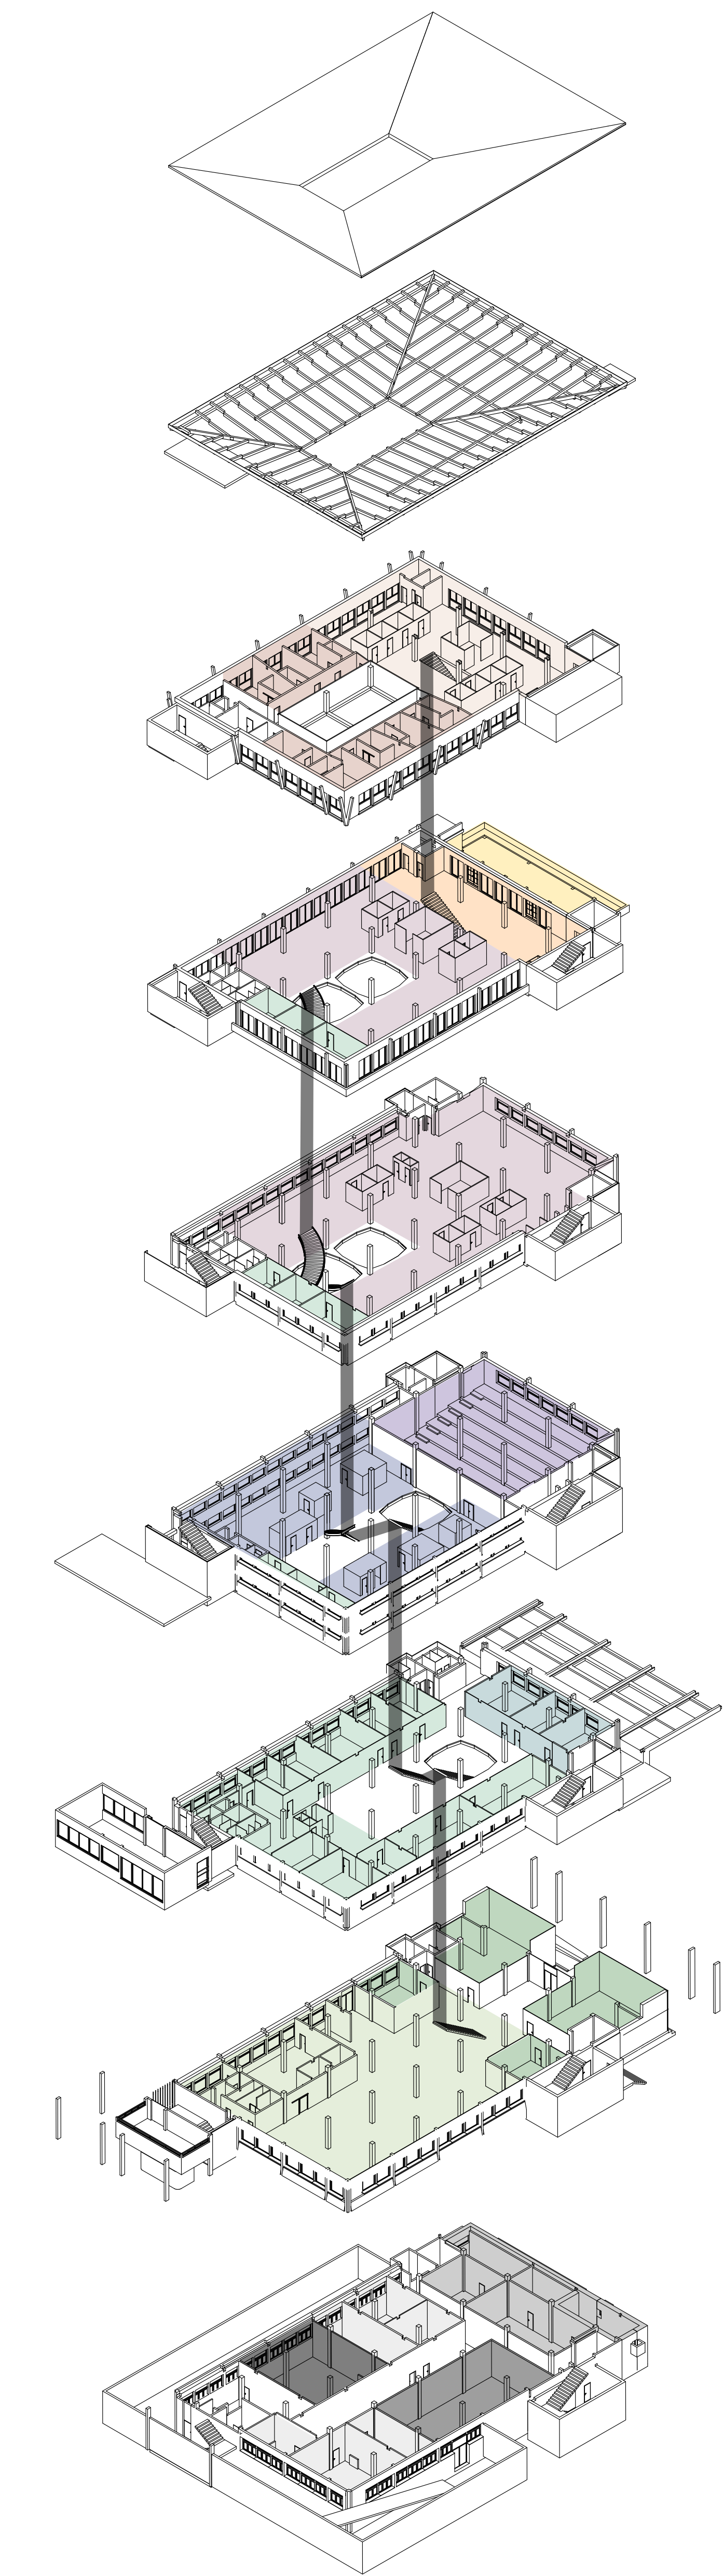

Explosionsaxometrie Nutzungsschema / 1:500

5 / HOTEL

- Hotel
- stilles Arbeiten

4 / ARBEITSLANDSCHAFT

- Weiterbildung
- offenes Arbeiten
- Pausenraum
- Dachterrasse

3 / ARBEITSLANDSCHAFT

- offenes Arbeiten
- Pausenraum
- Weiterbildung

2 / ARBEITSLANDSCHAFT

- Kreativbereich
- Auditorium
- Weiterbildung

1 / WEITERBILDUNG




- Schulungsräume
- Büros Gebäudeorganisation

0 / GEWERBE / RESTAURANT


- Gewerbe
- Restaurant

-1 / LAGER / VELO / TECHNIK

- Lager
- Hausdienst/Technik
- Veloraum
- Sportraum

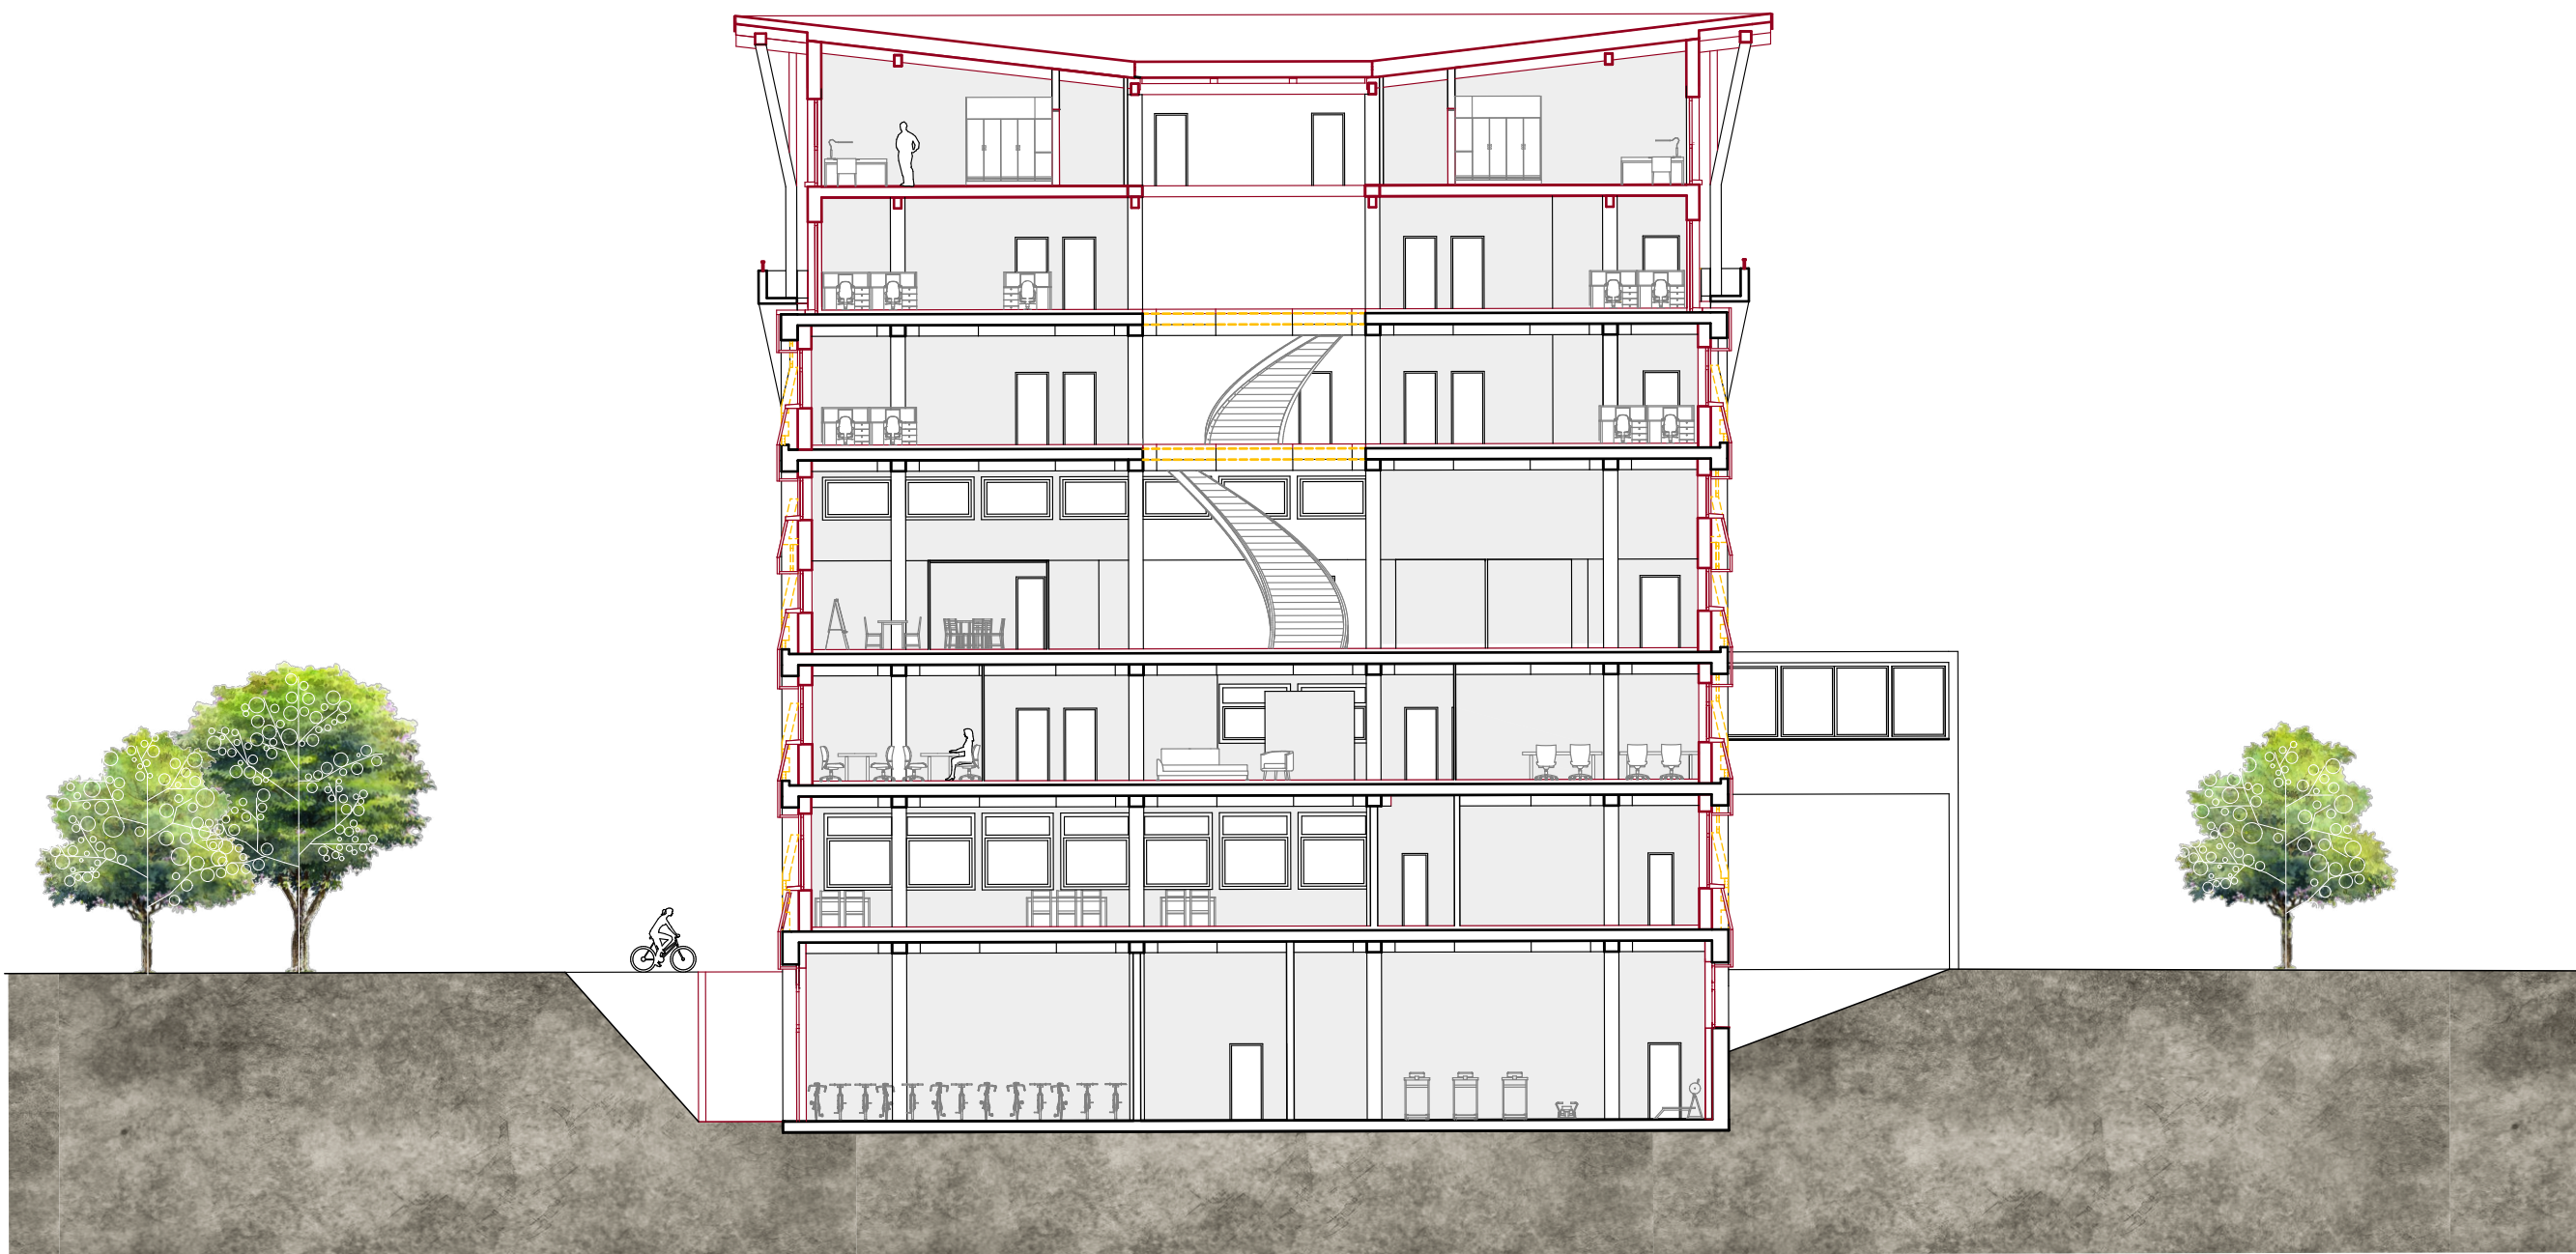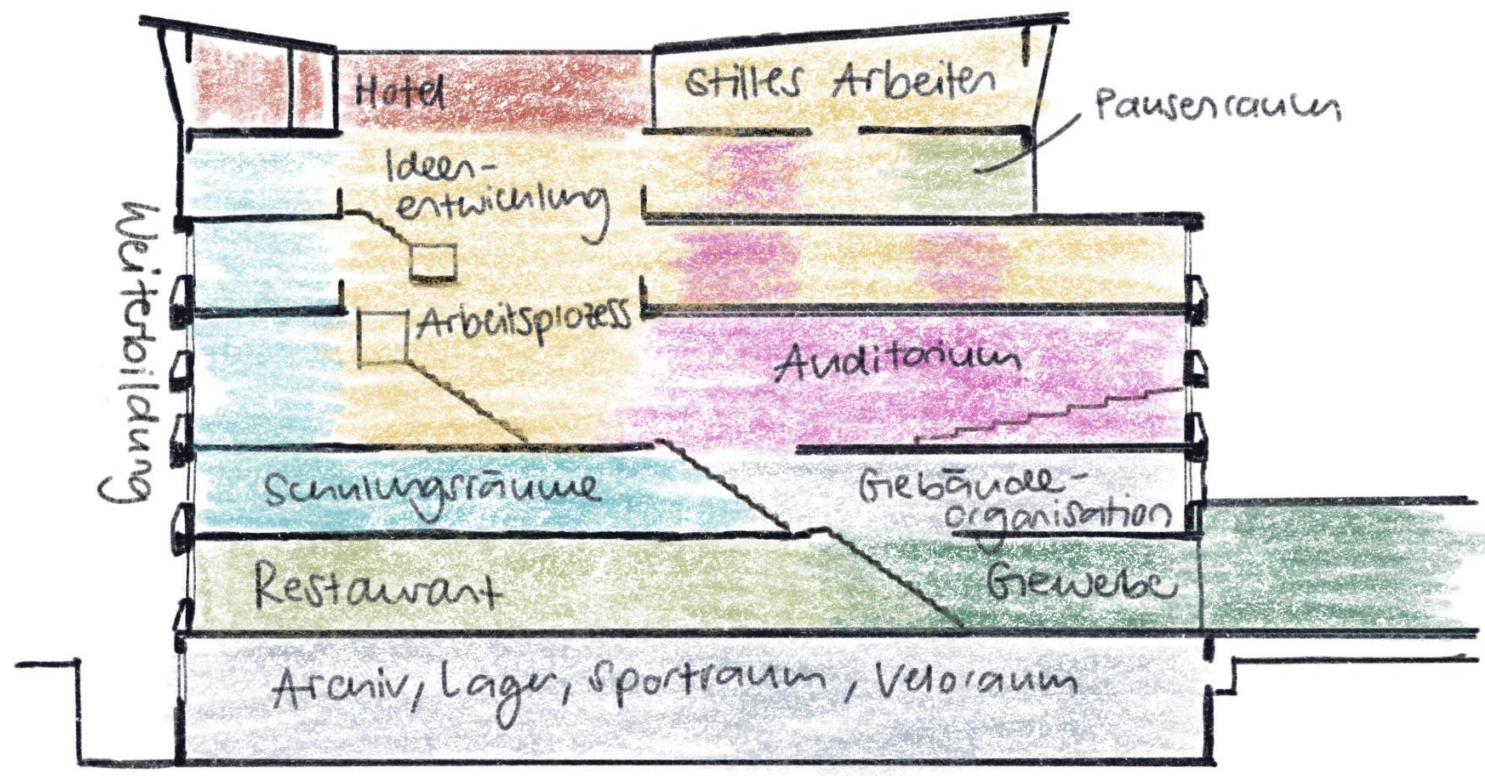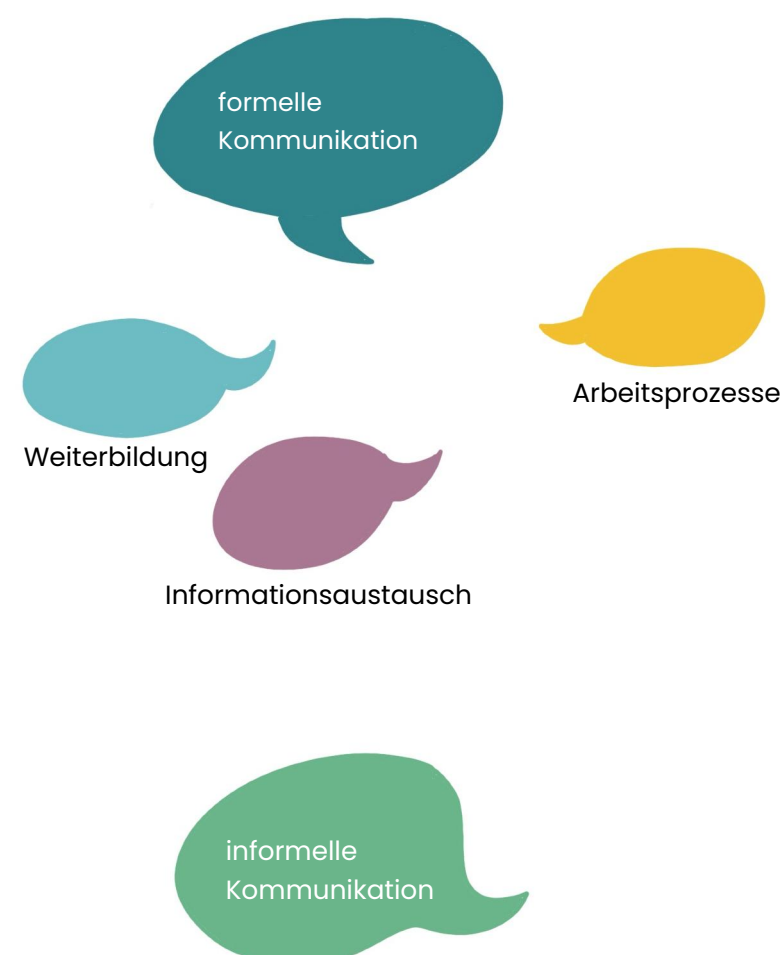


Querschnitt / 1:200






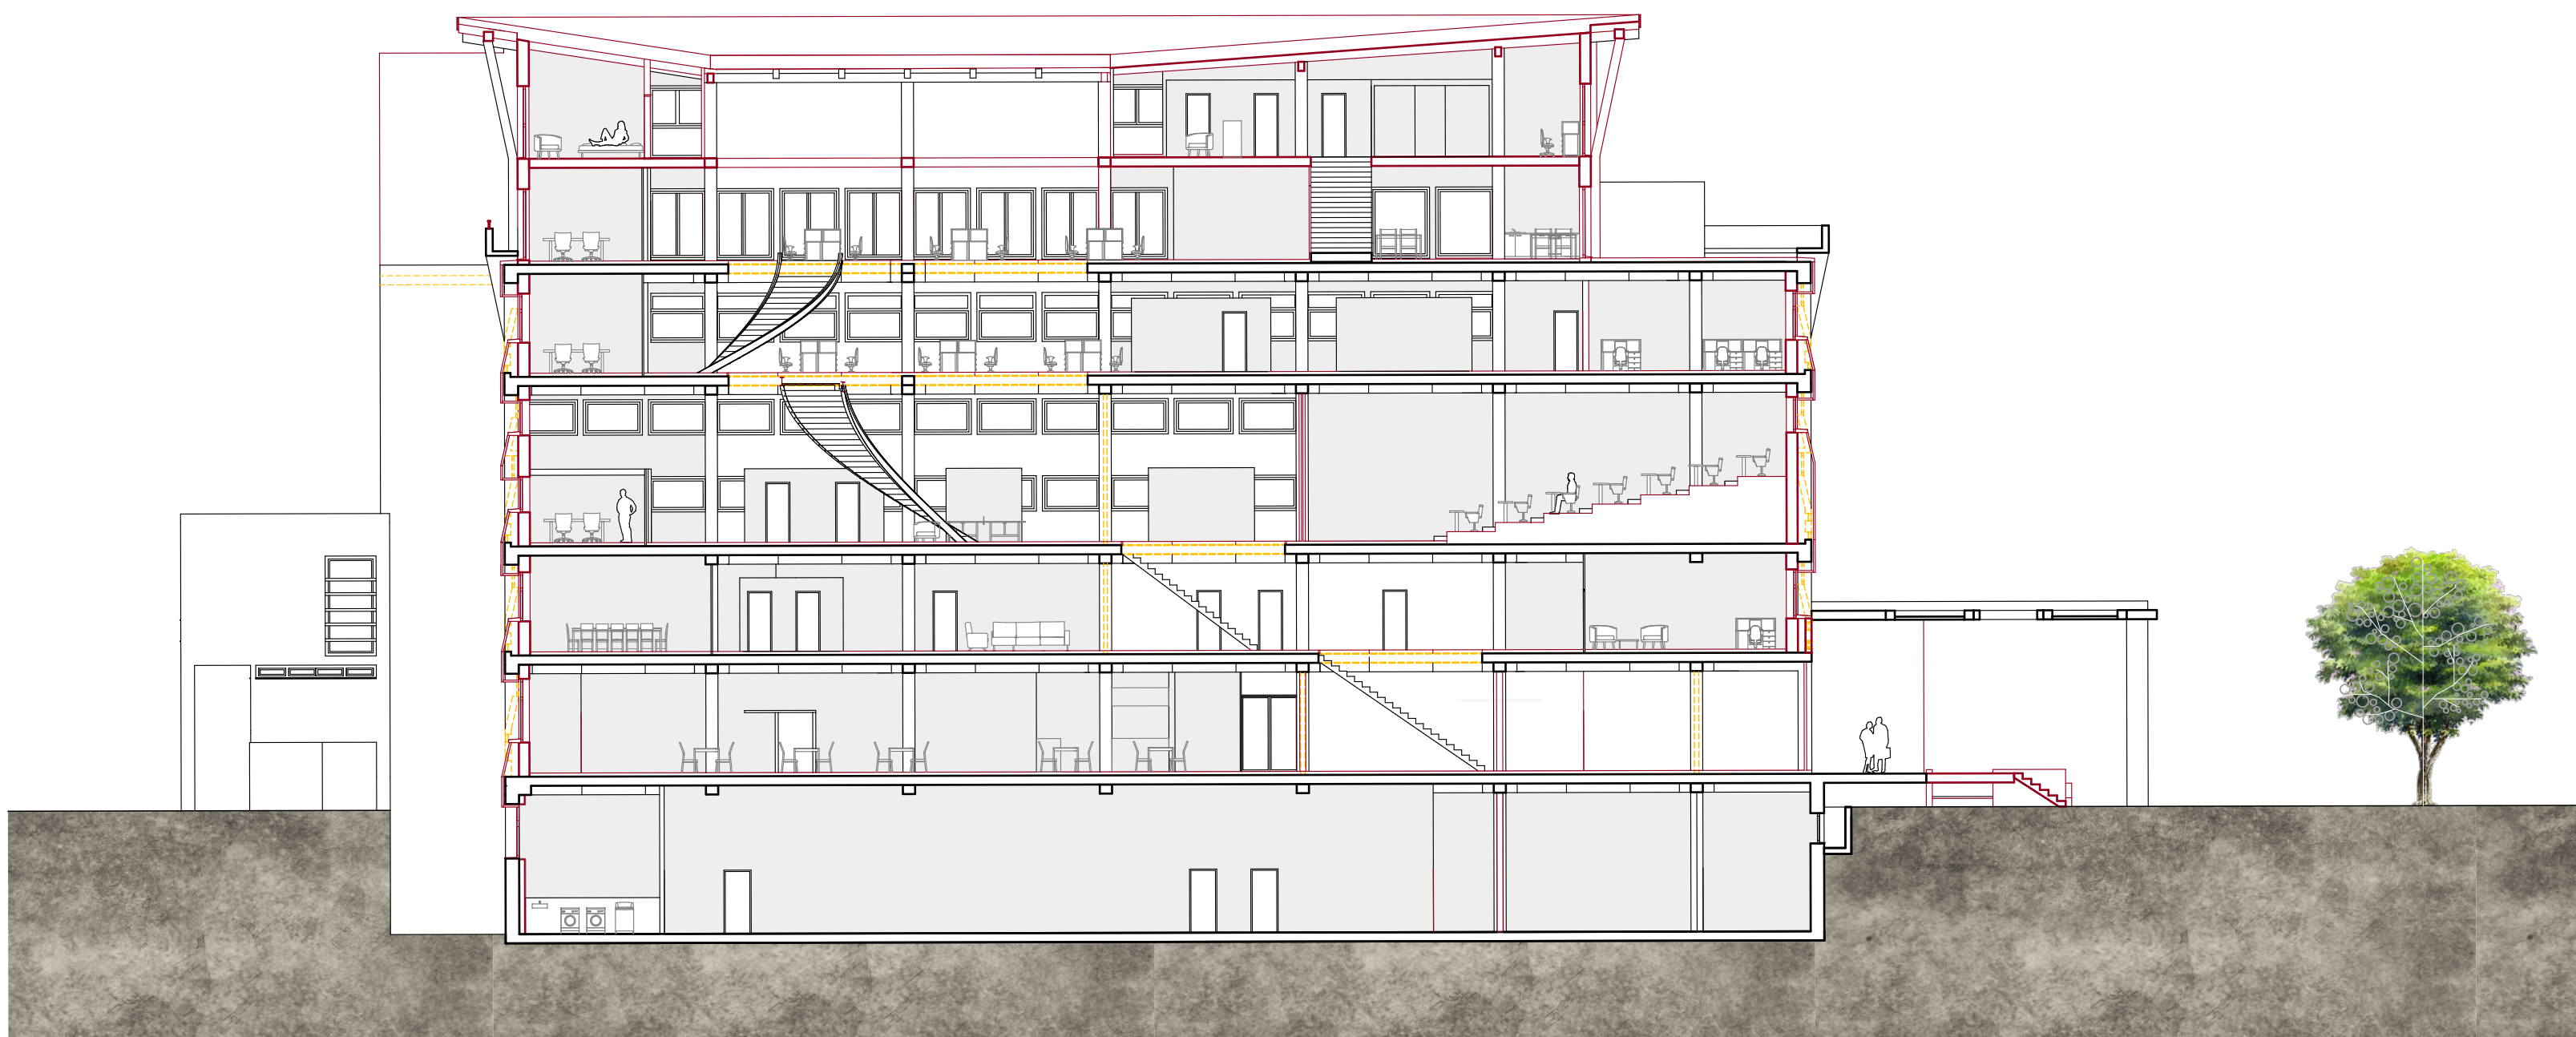


Längsschnitt / 1:200




Erdgeschoss mit Umgebung / 1:200

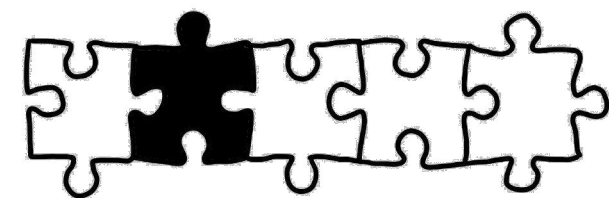

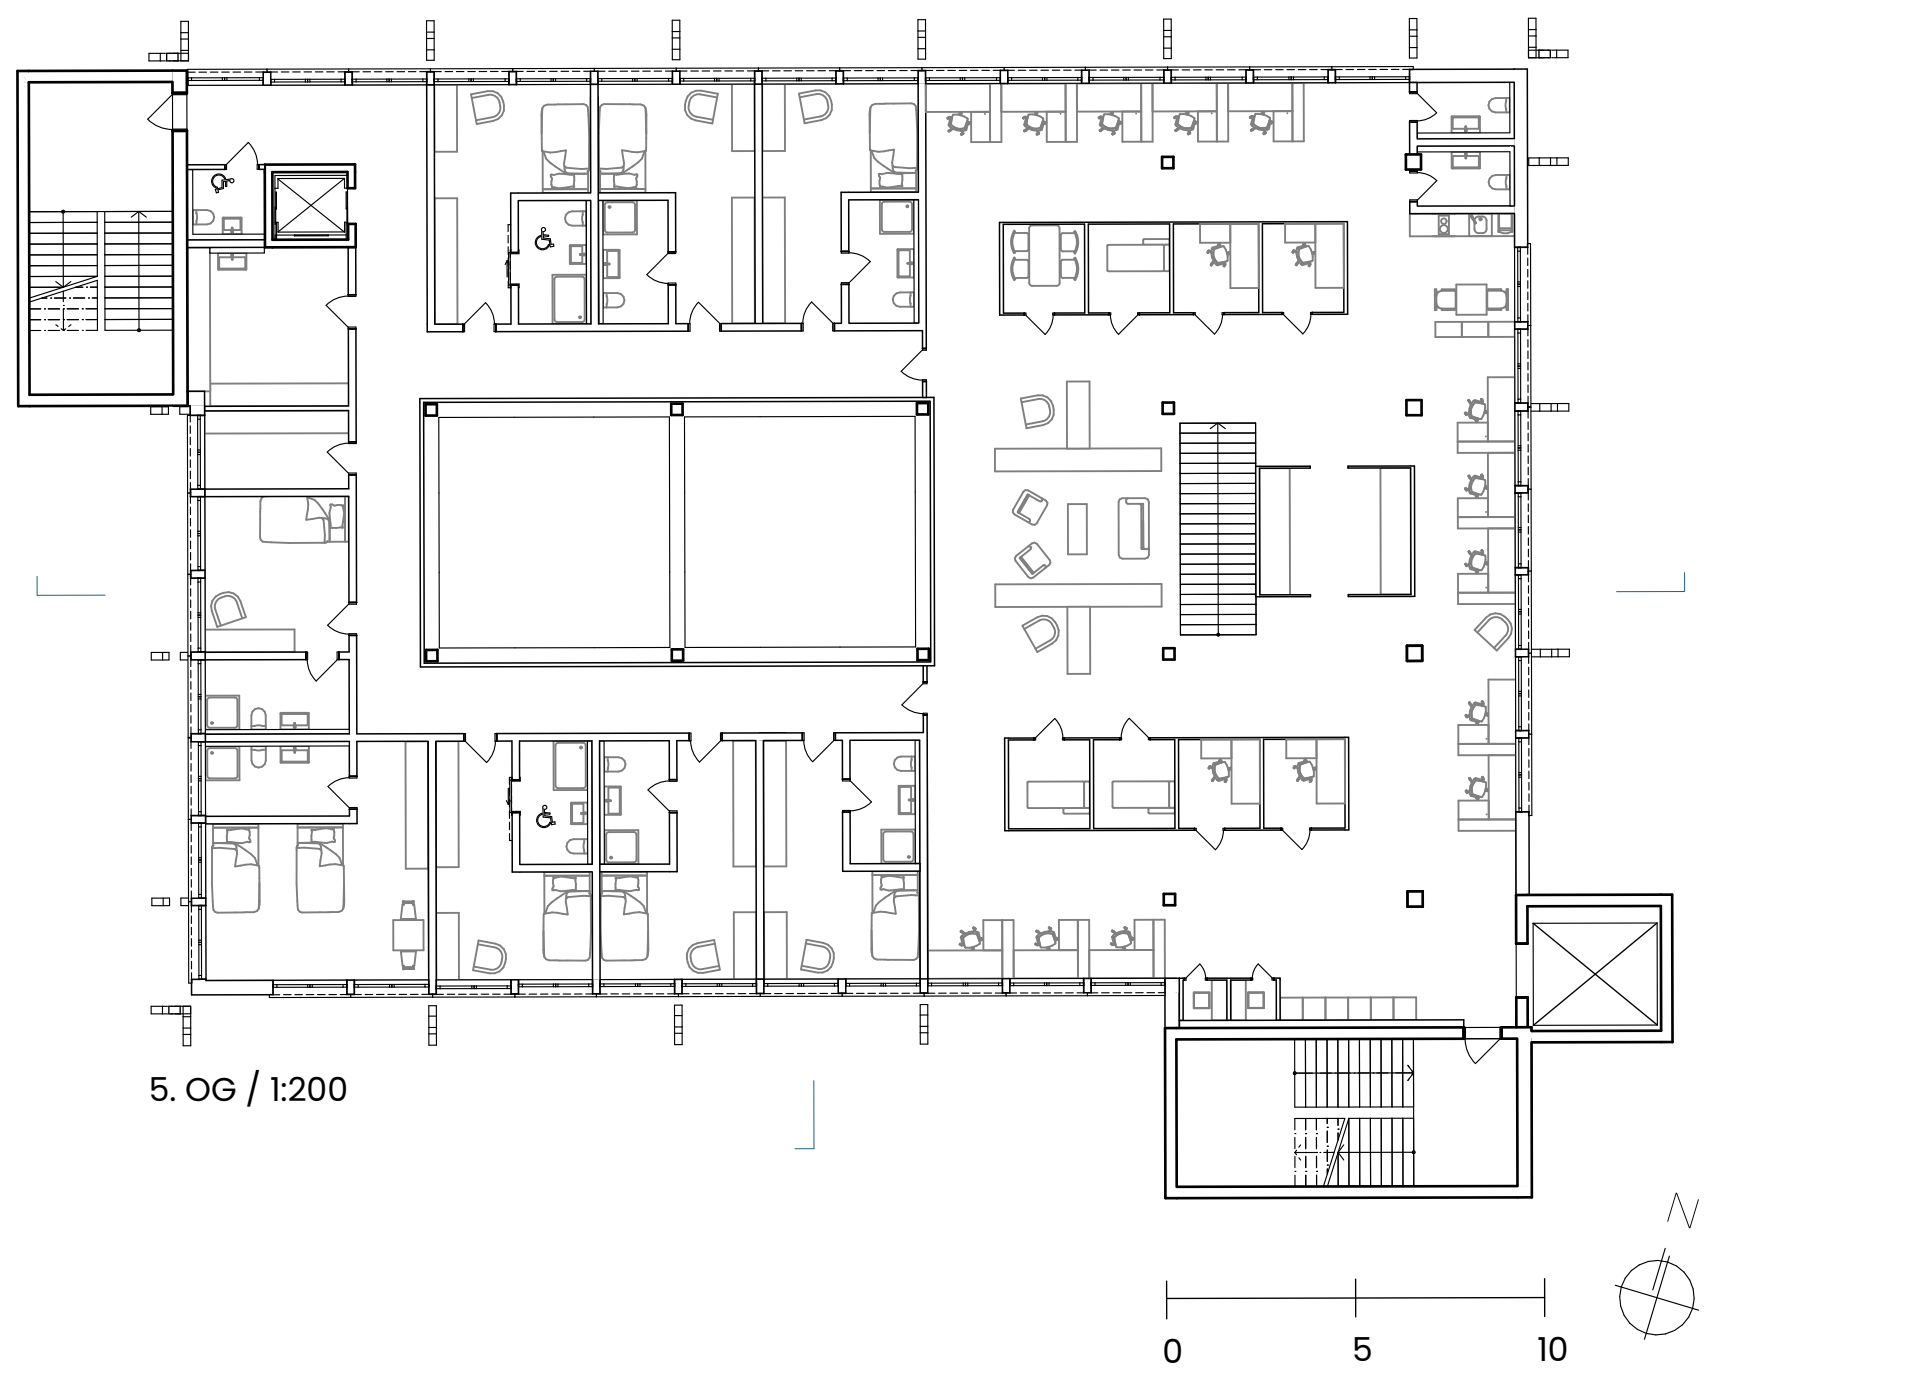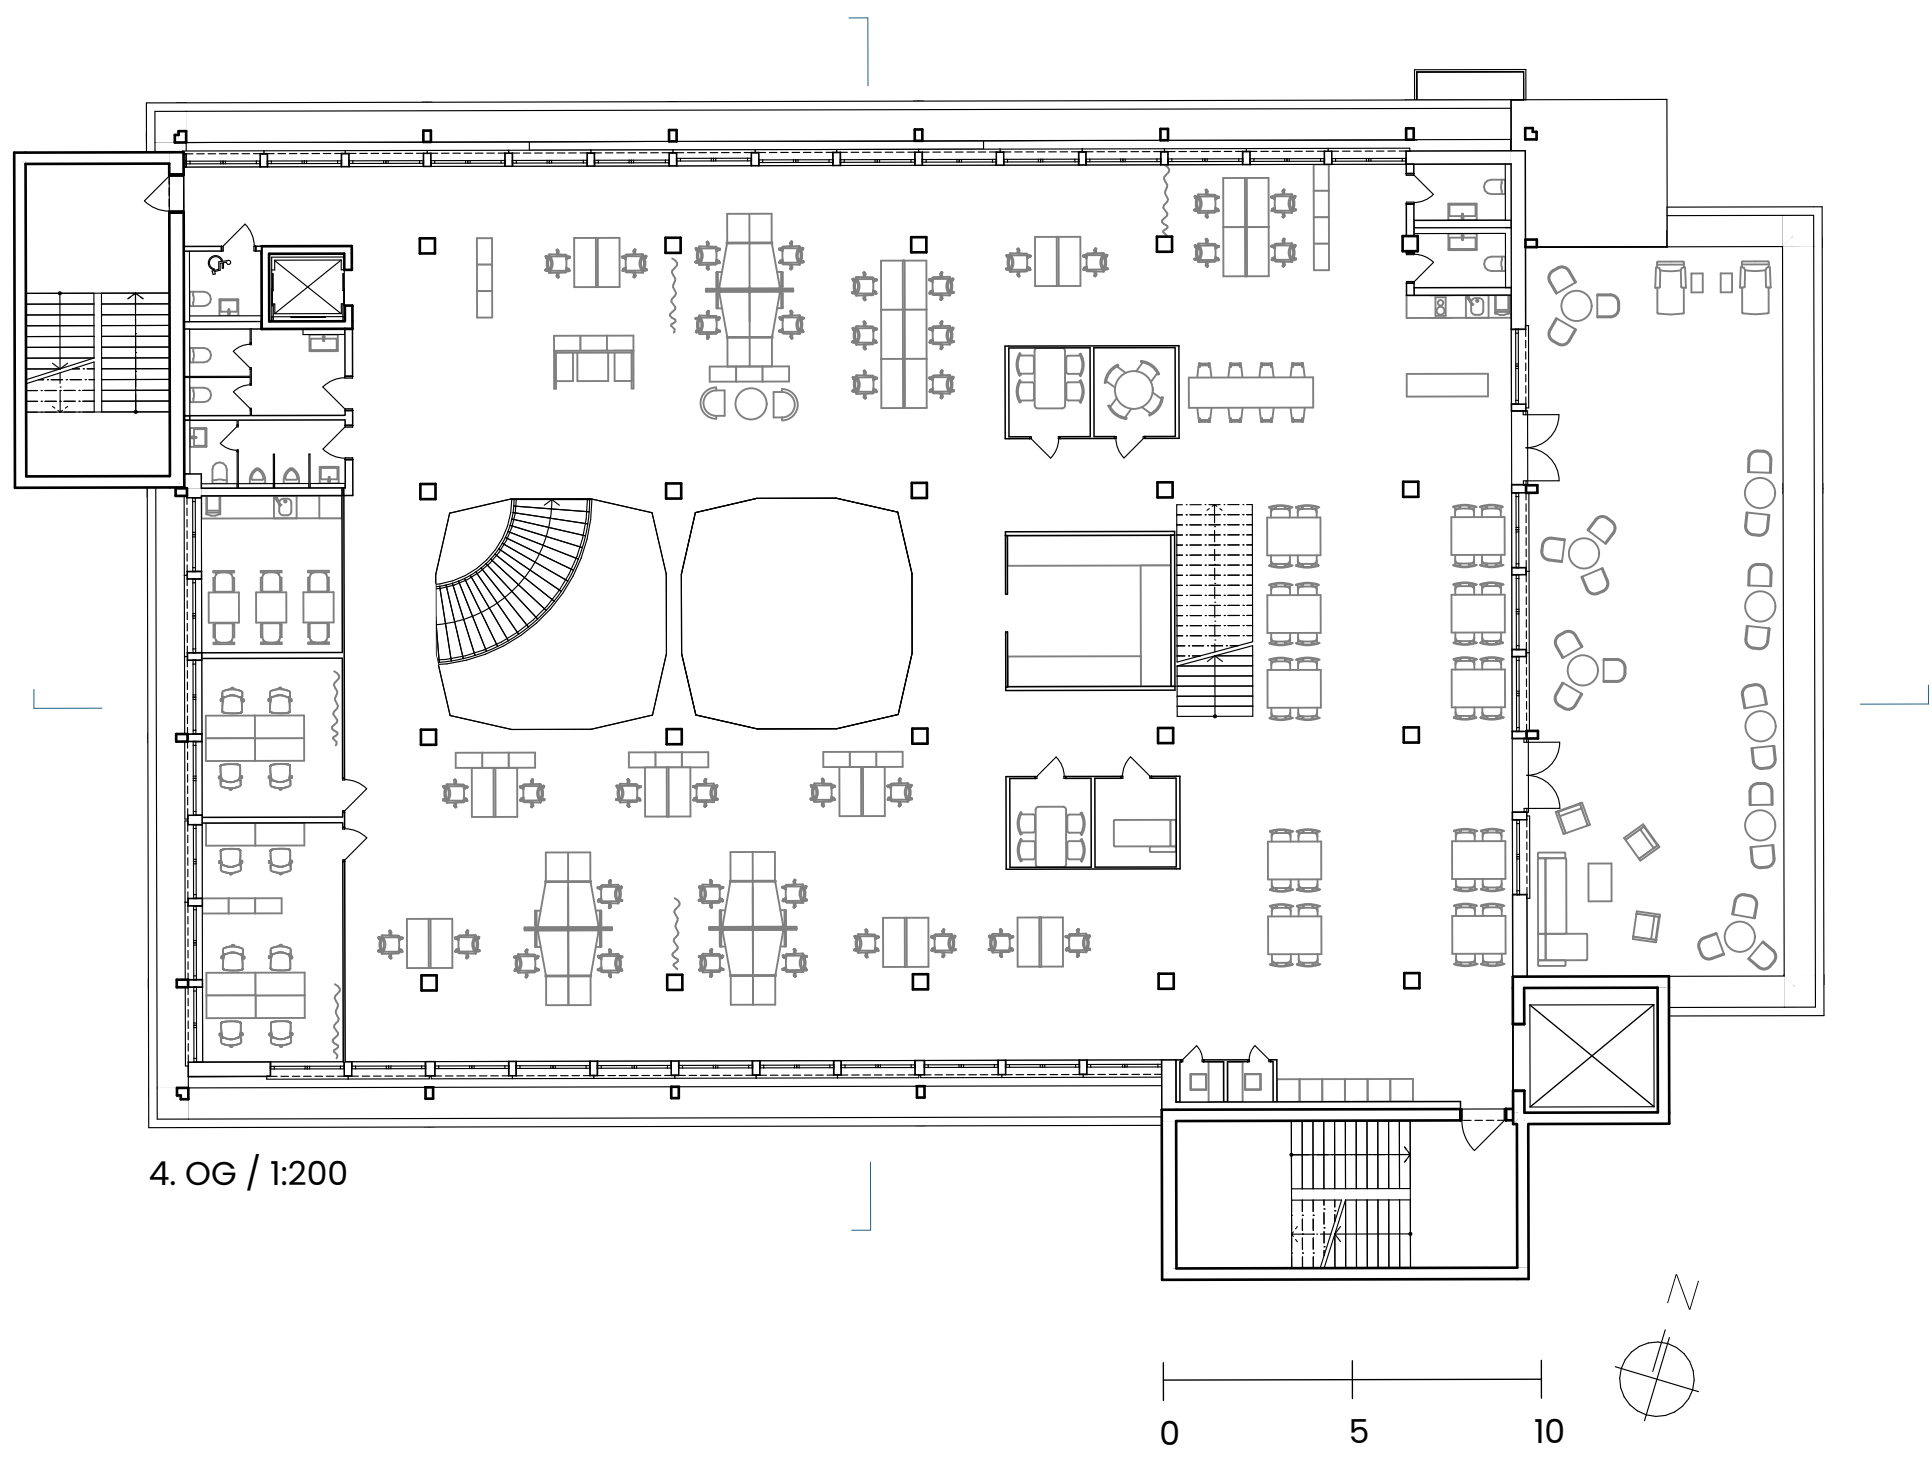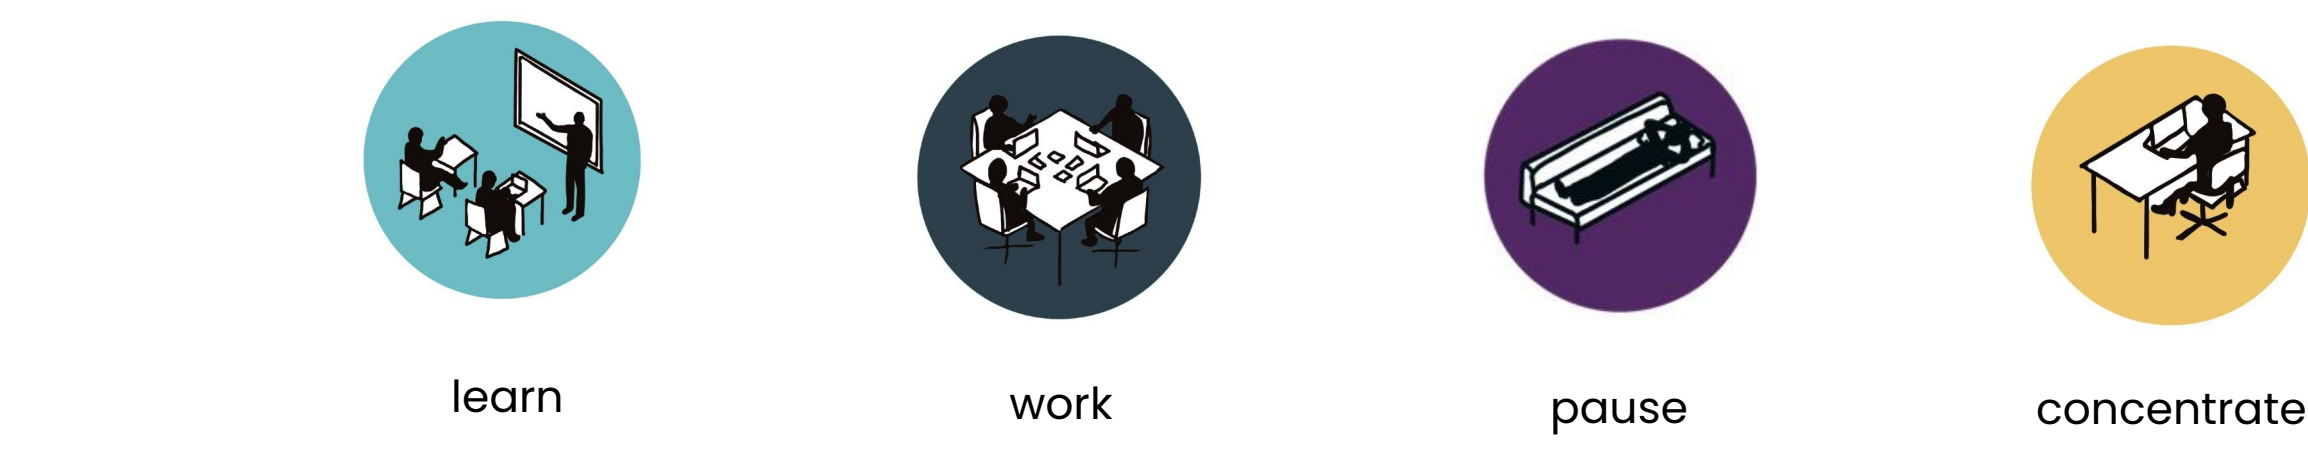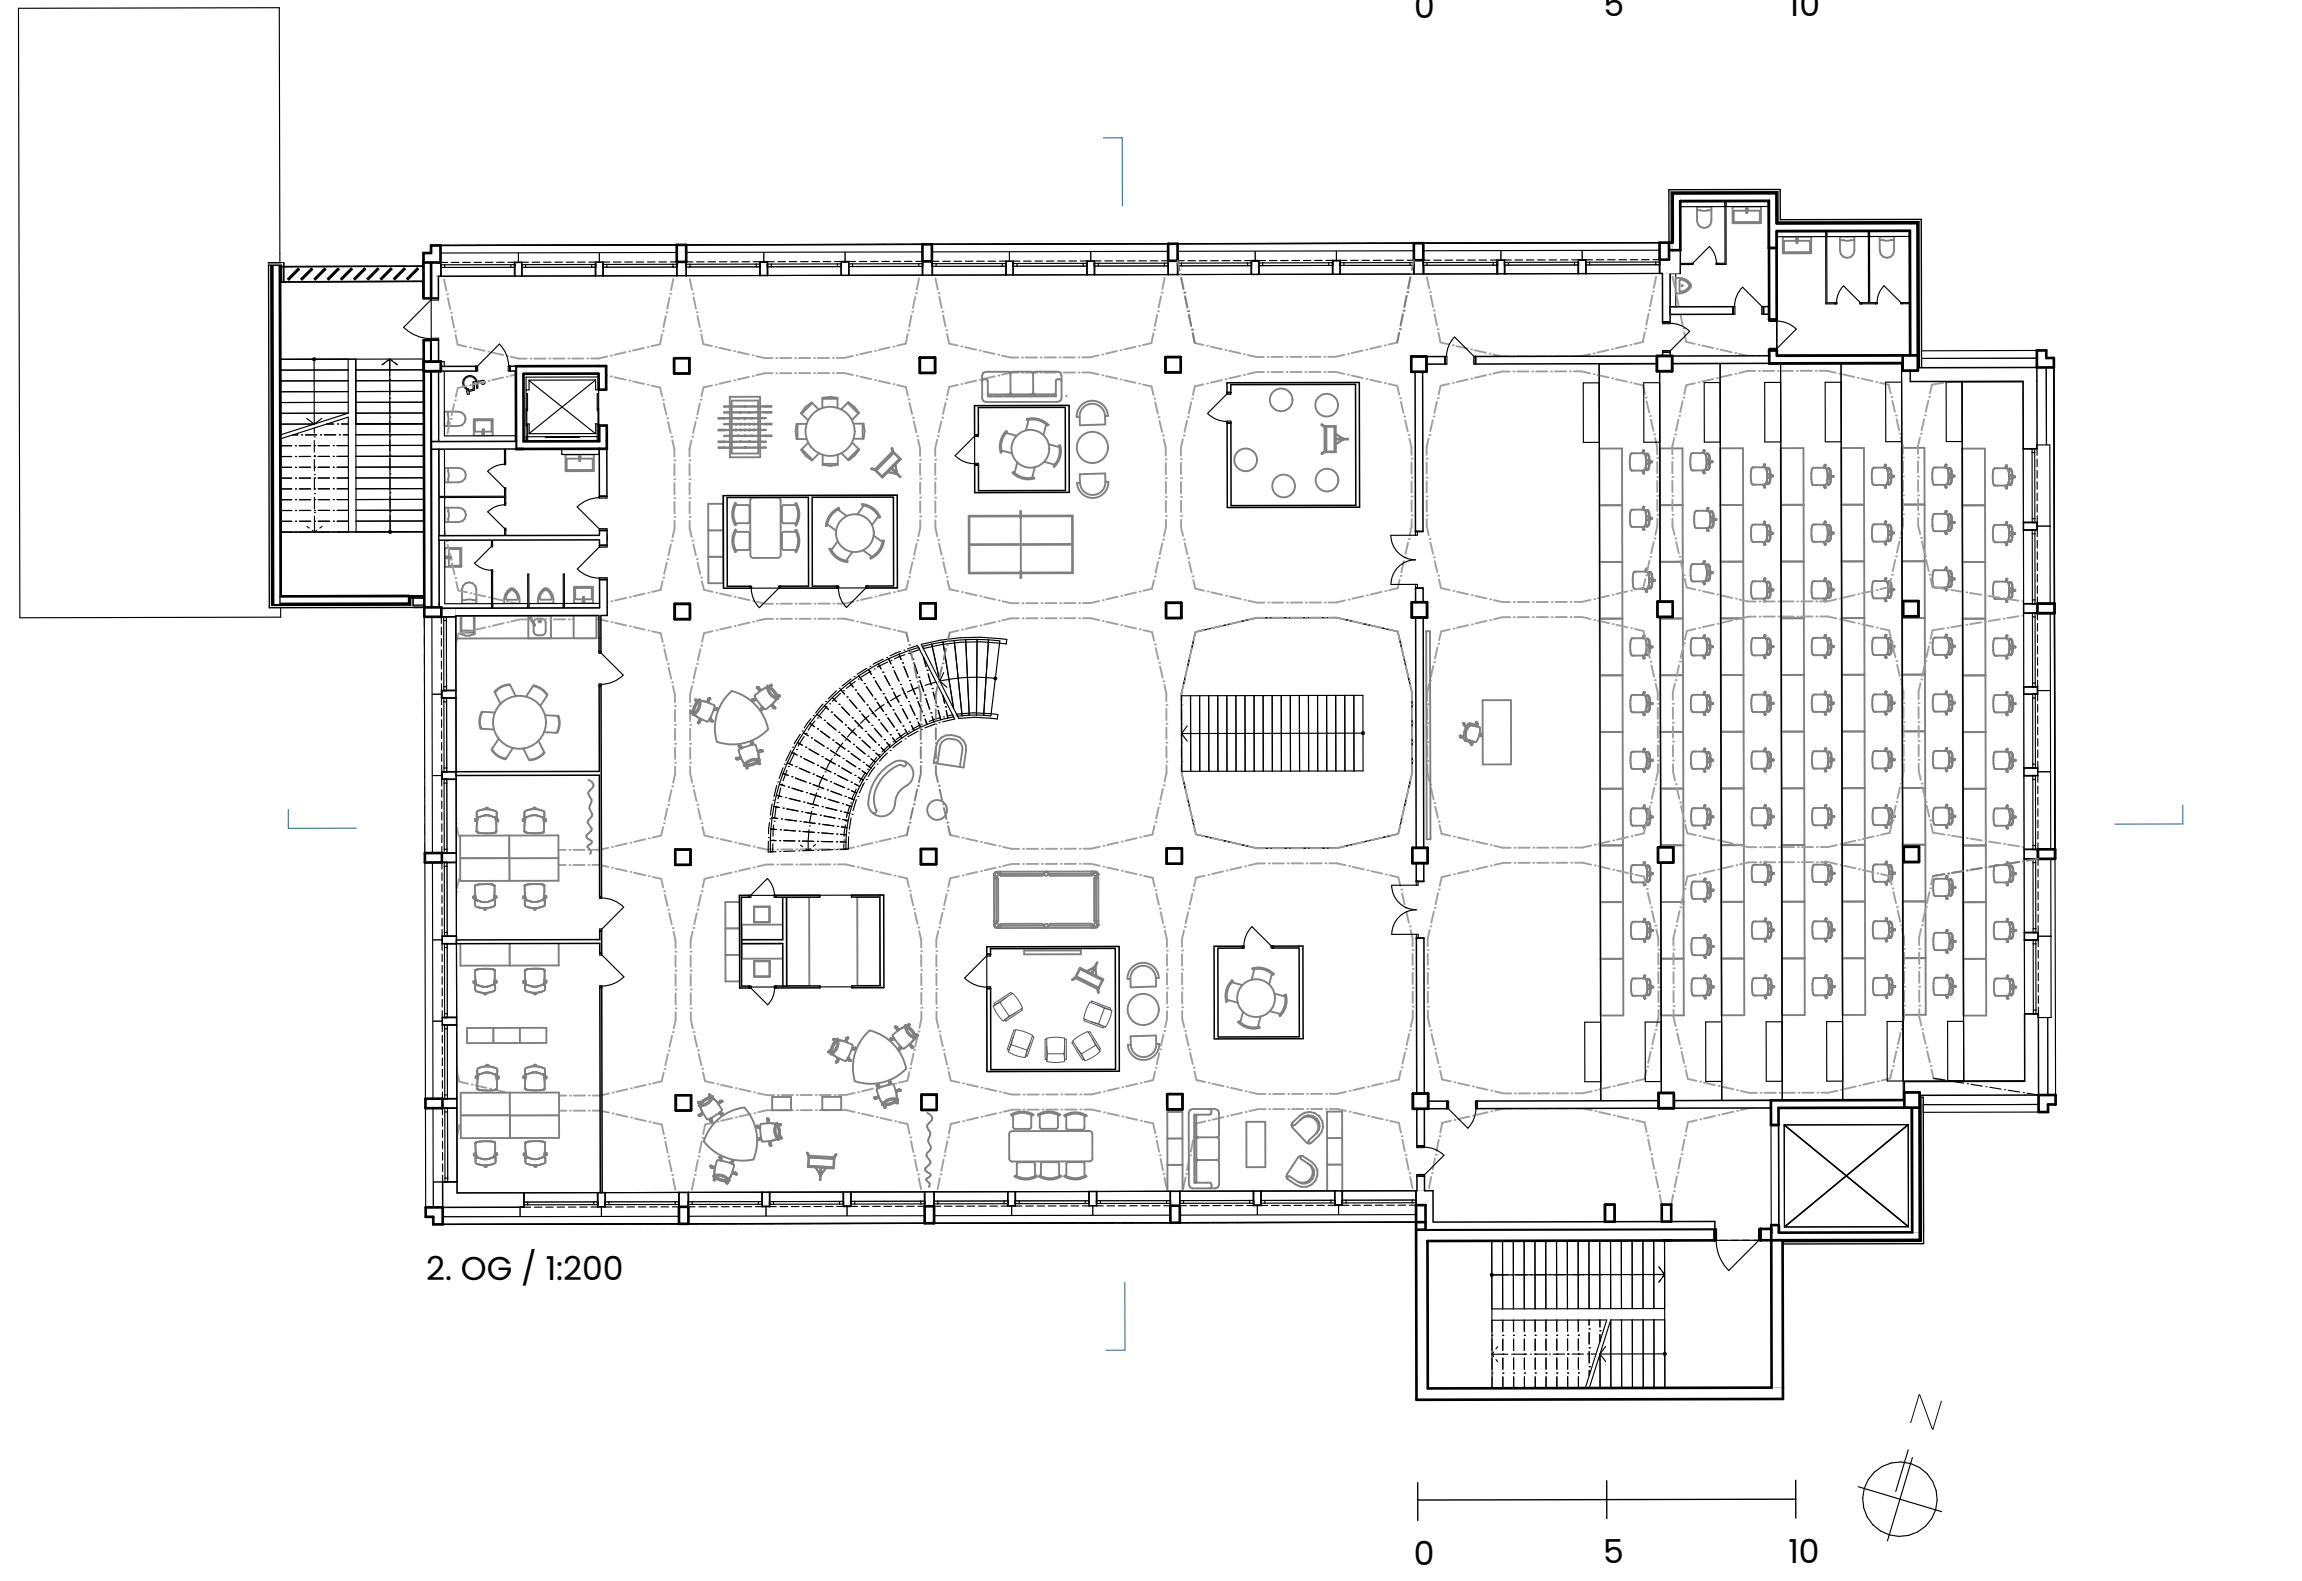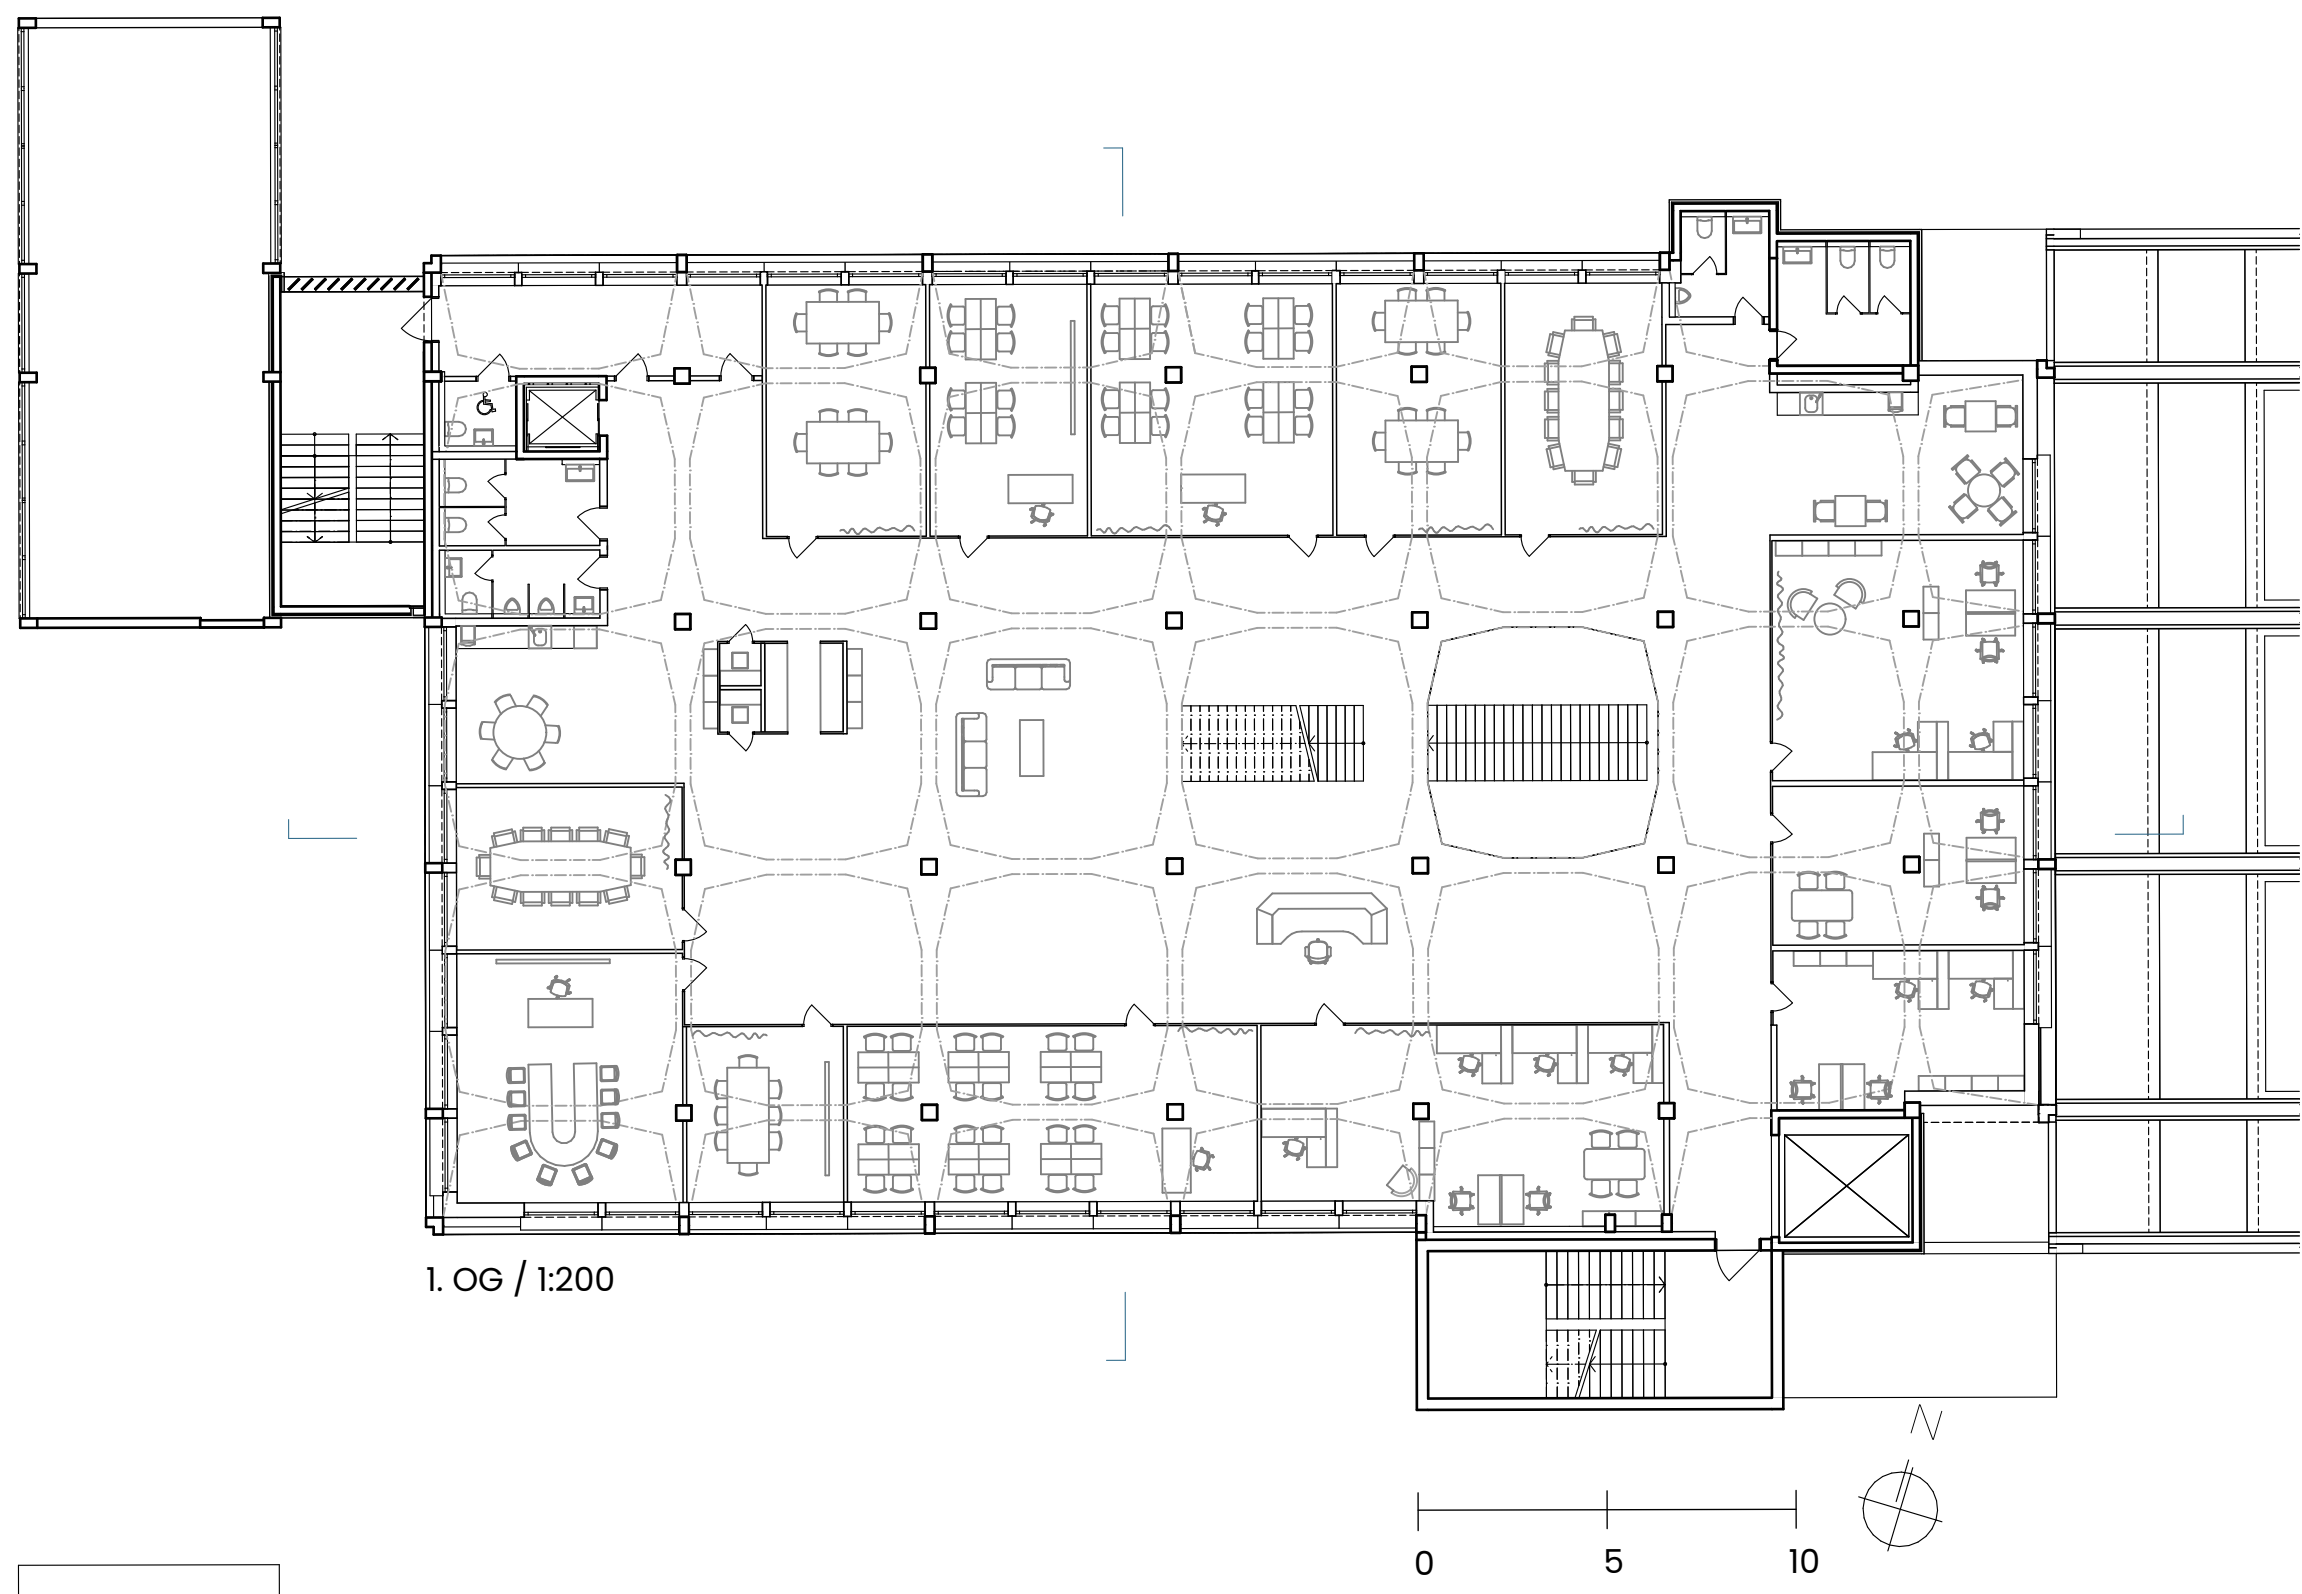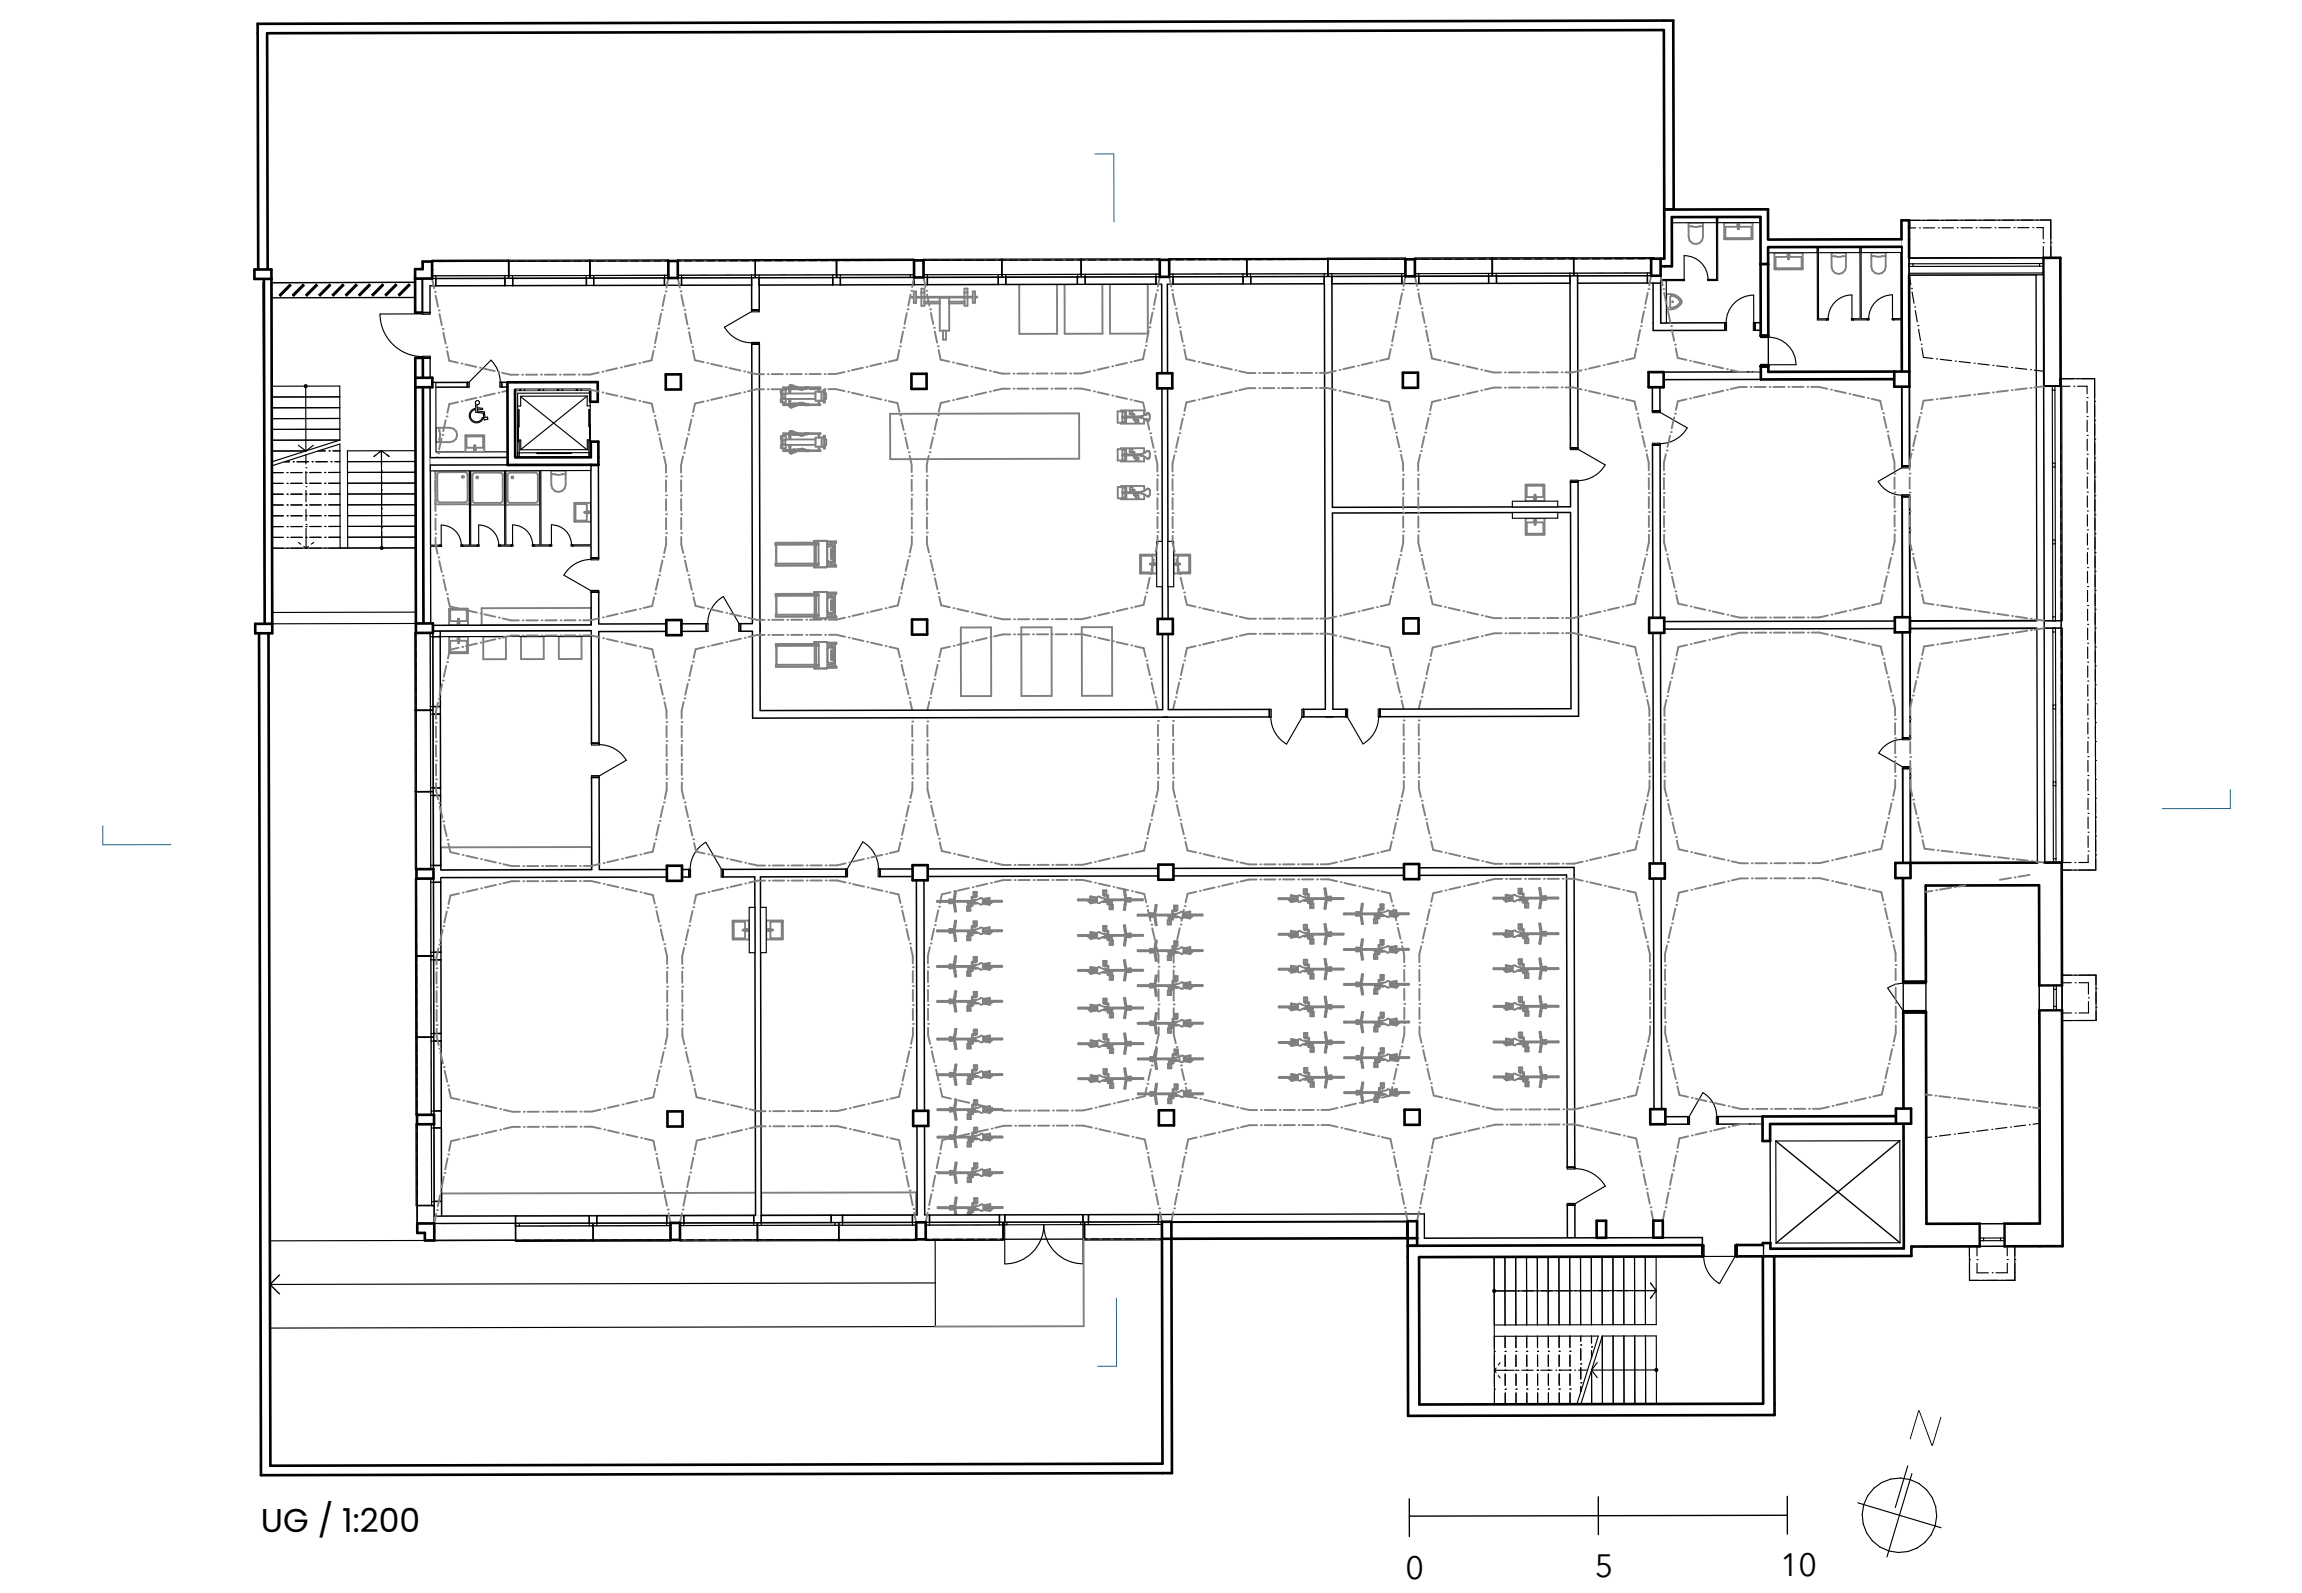

Visualisierung Arbeitslandschaft

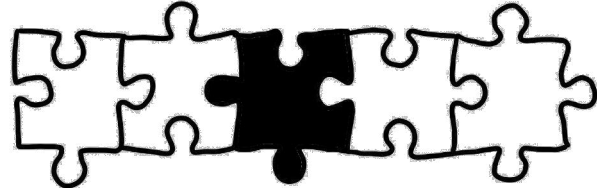




Fassadenschnitt / Konstruktive Idee




Materialkonzept aussen

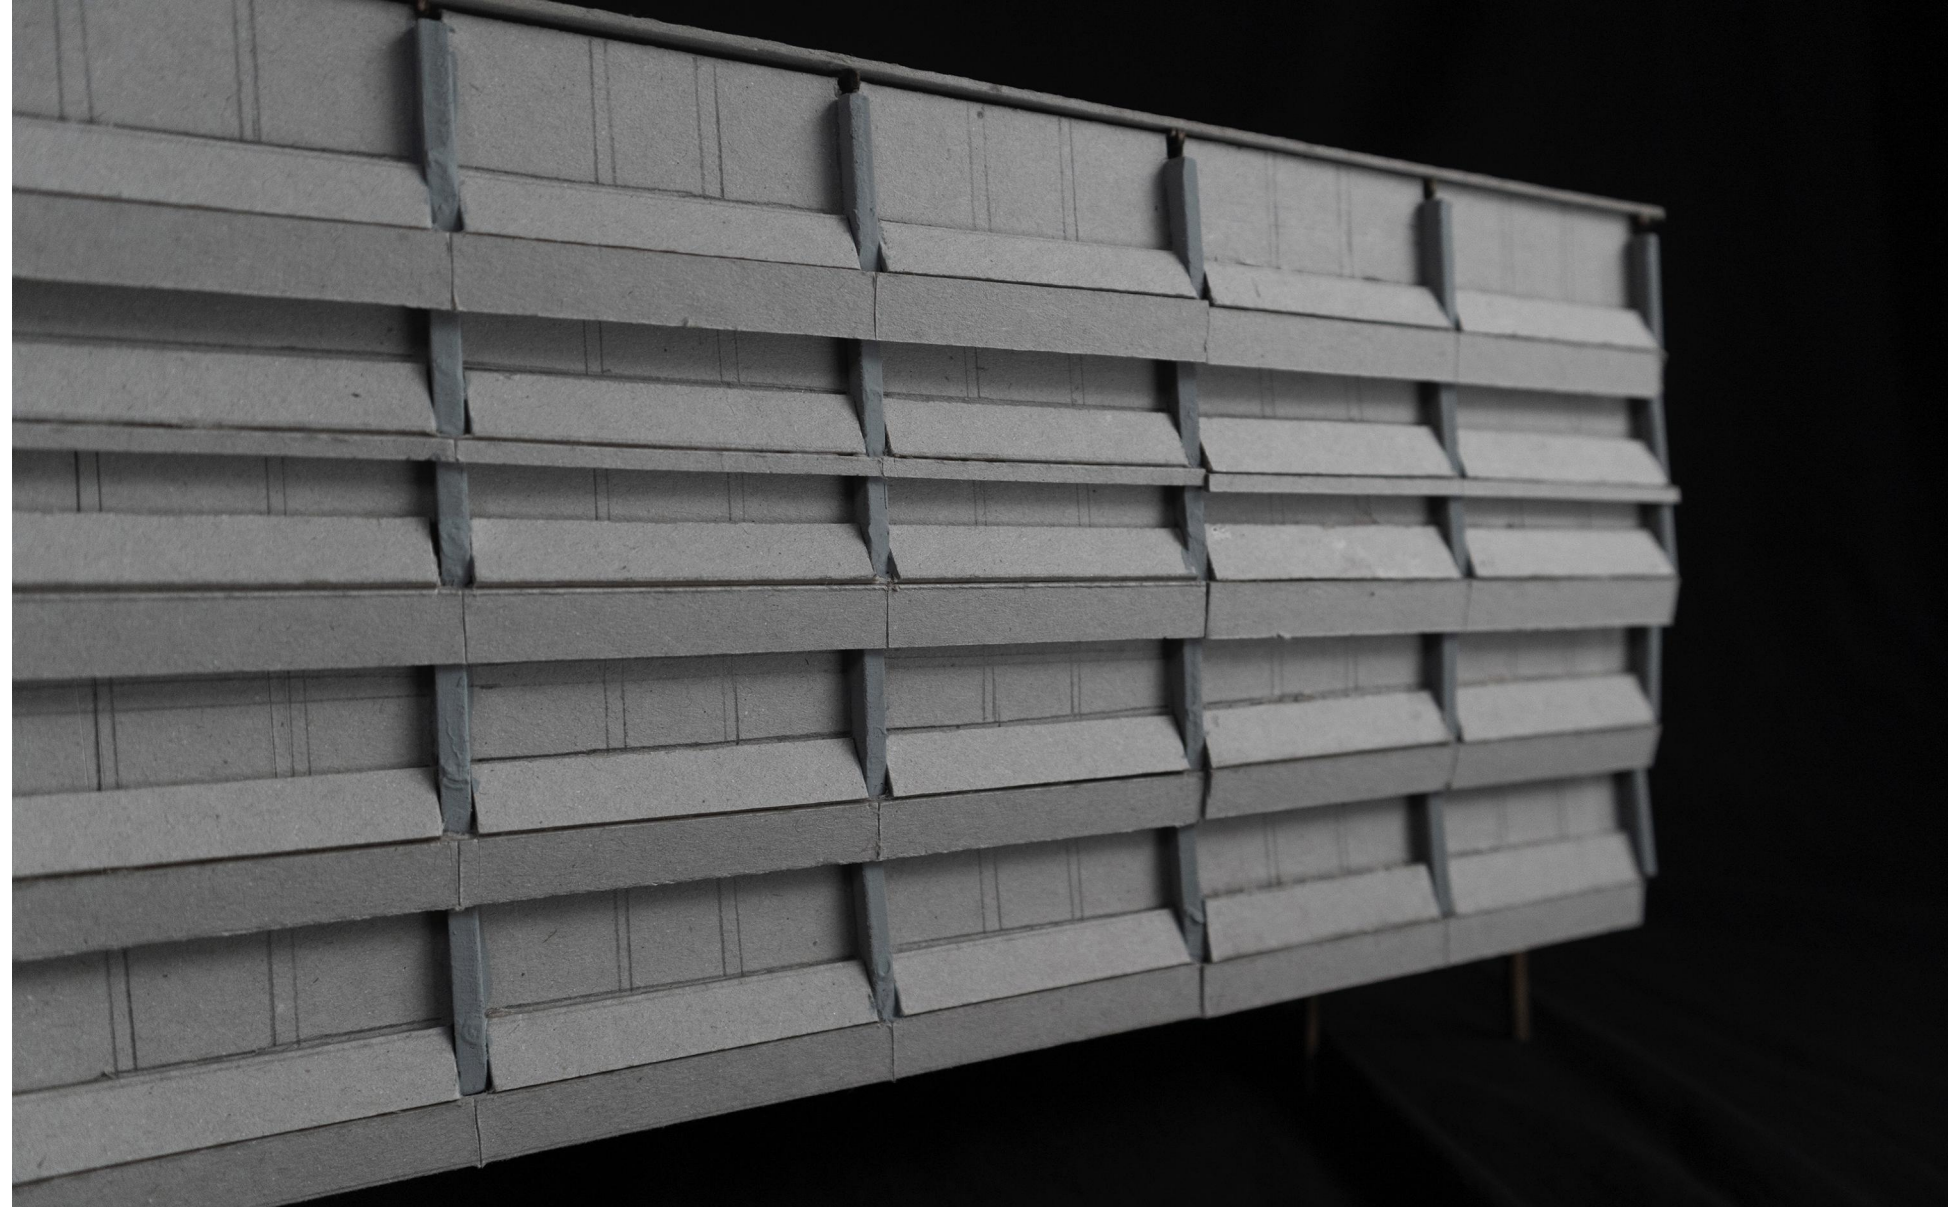

Arbeitsmodell / Räumlichkeit der Fassade




Ansicht Ost

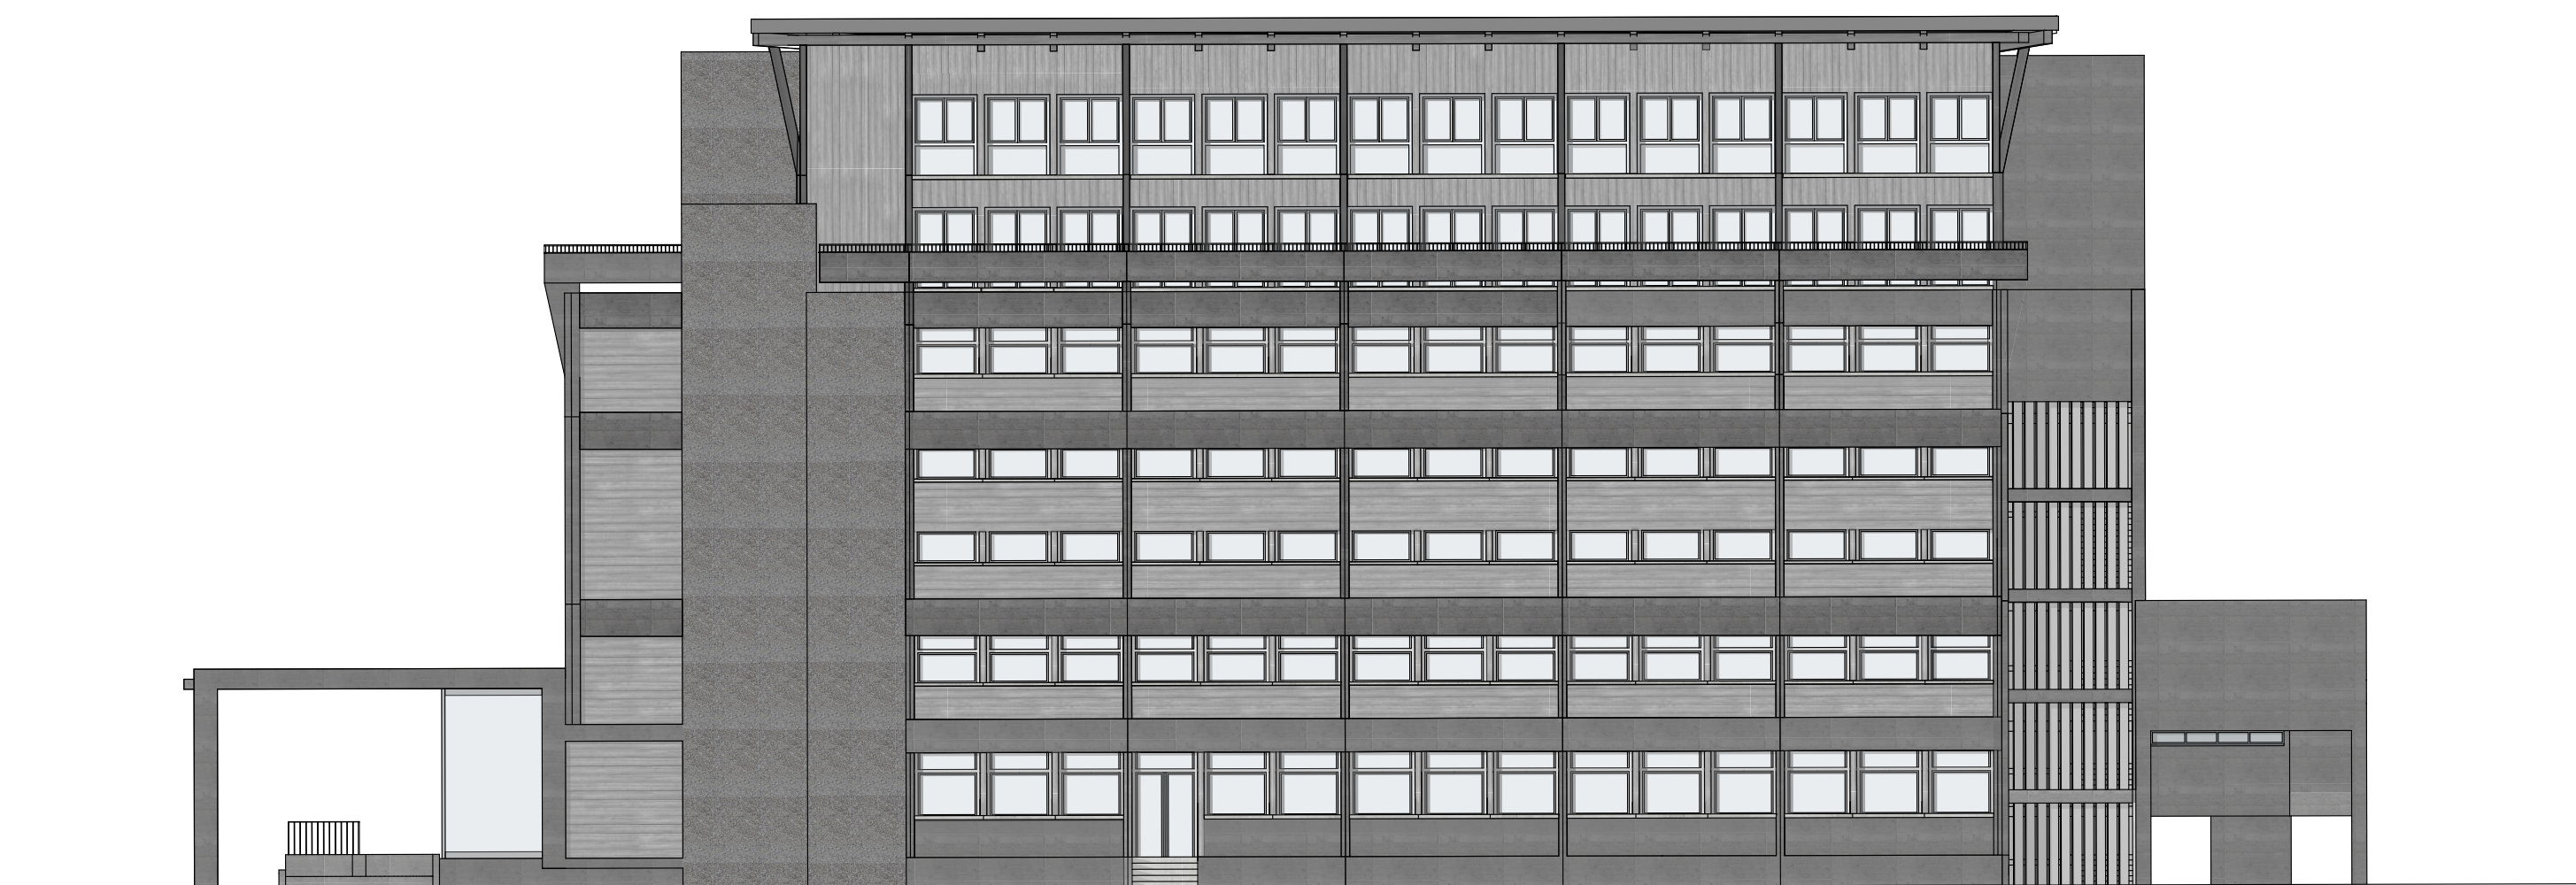


Ansicht Nord




Visualisierung Südwest

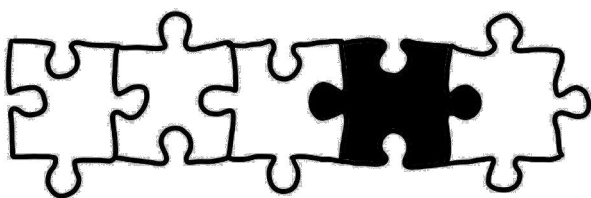

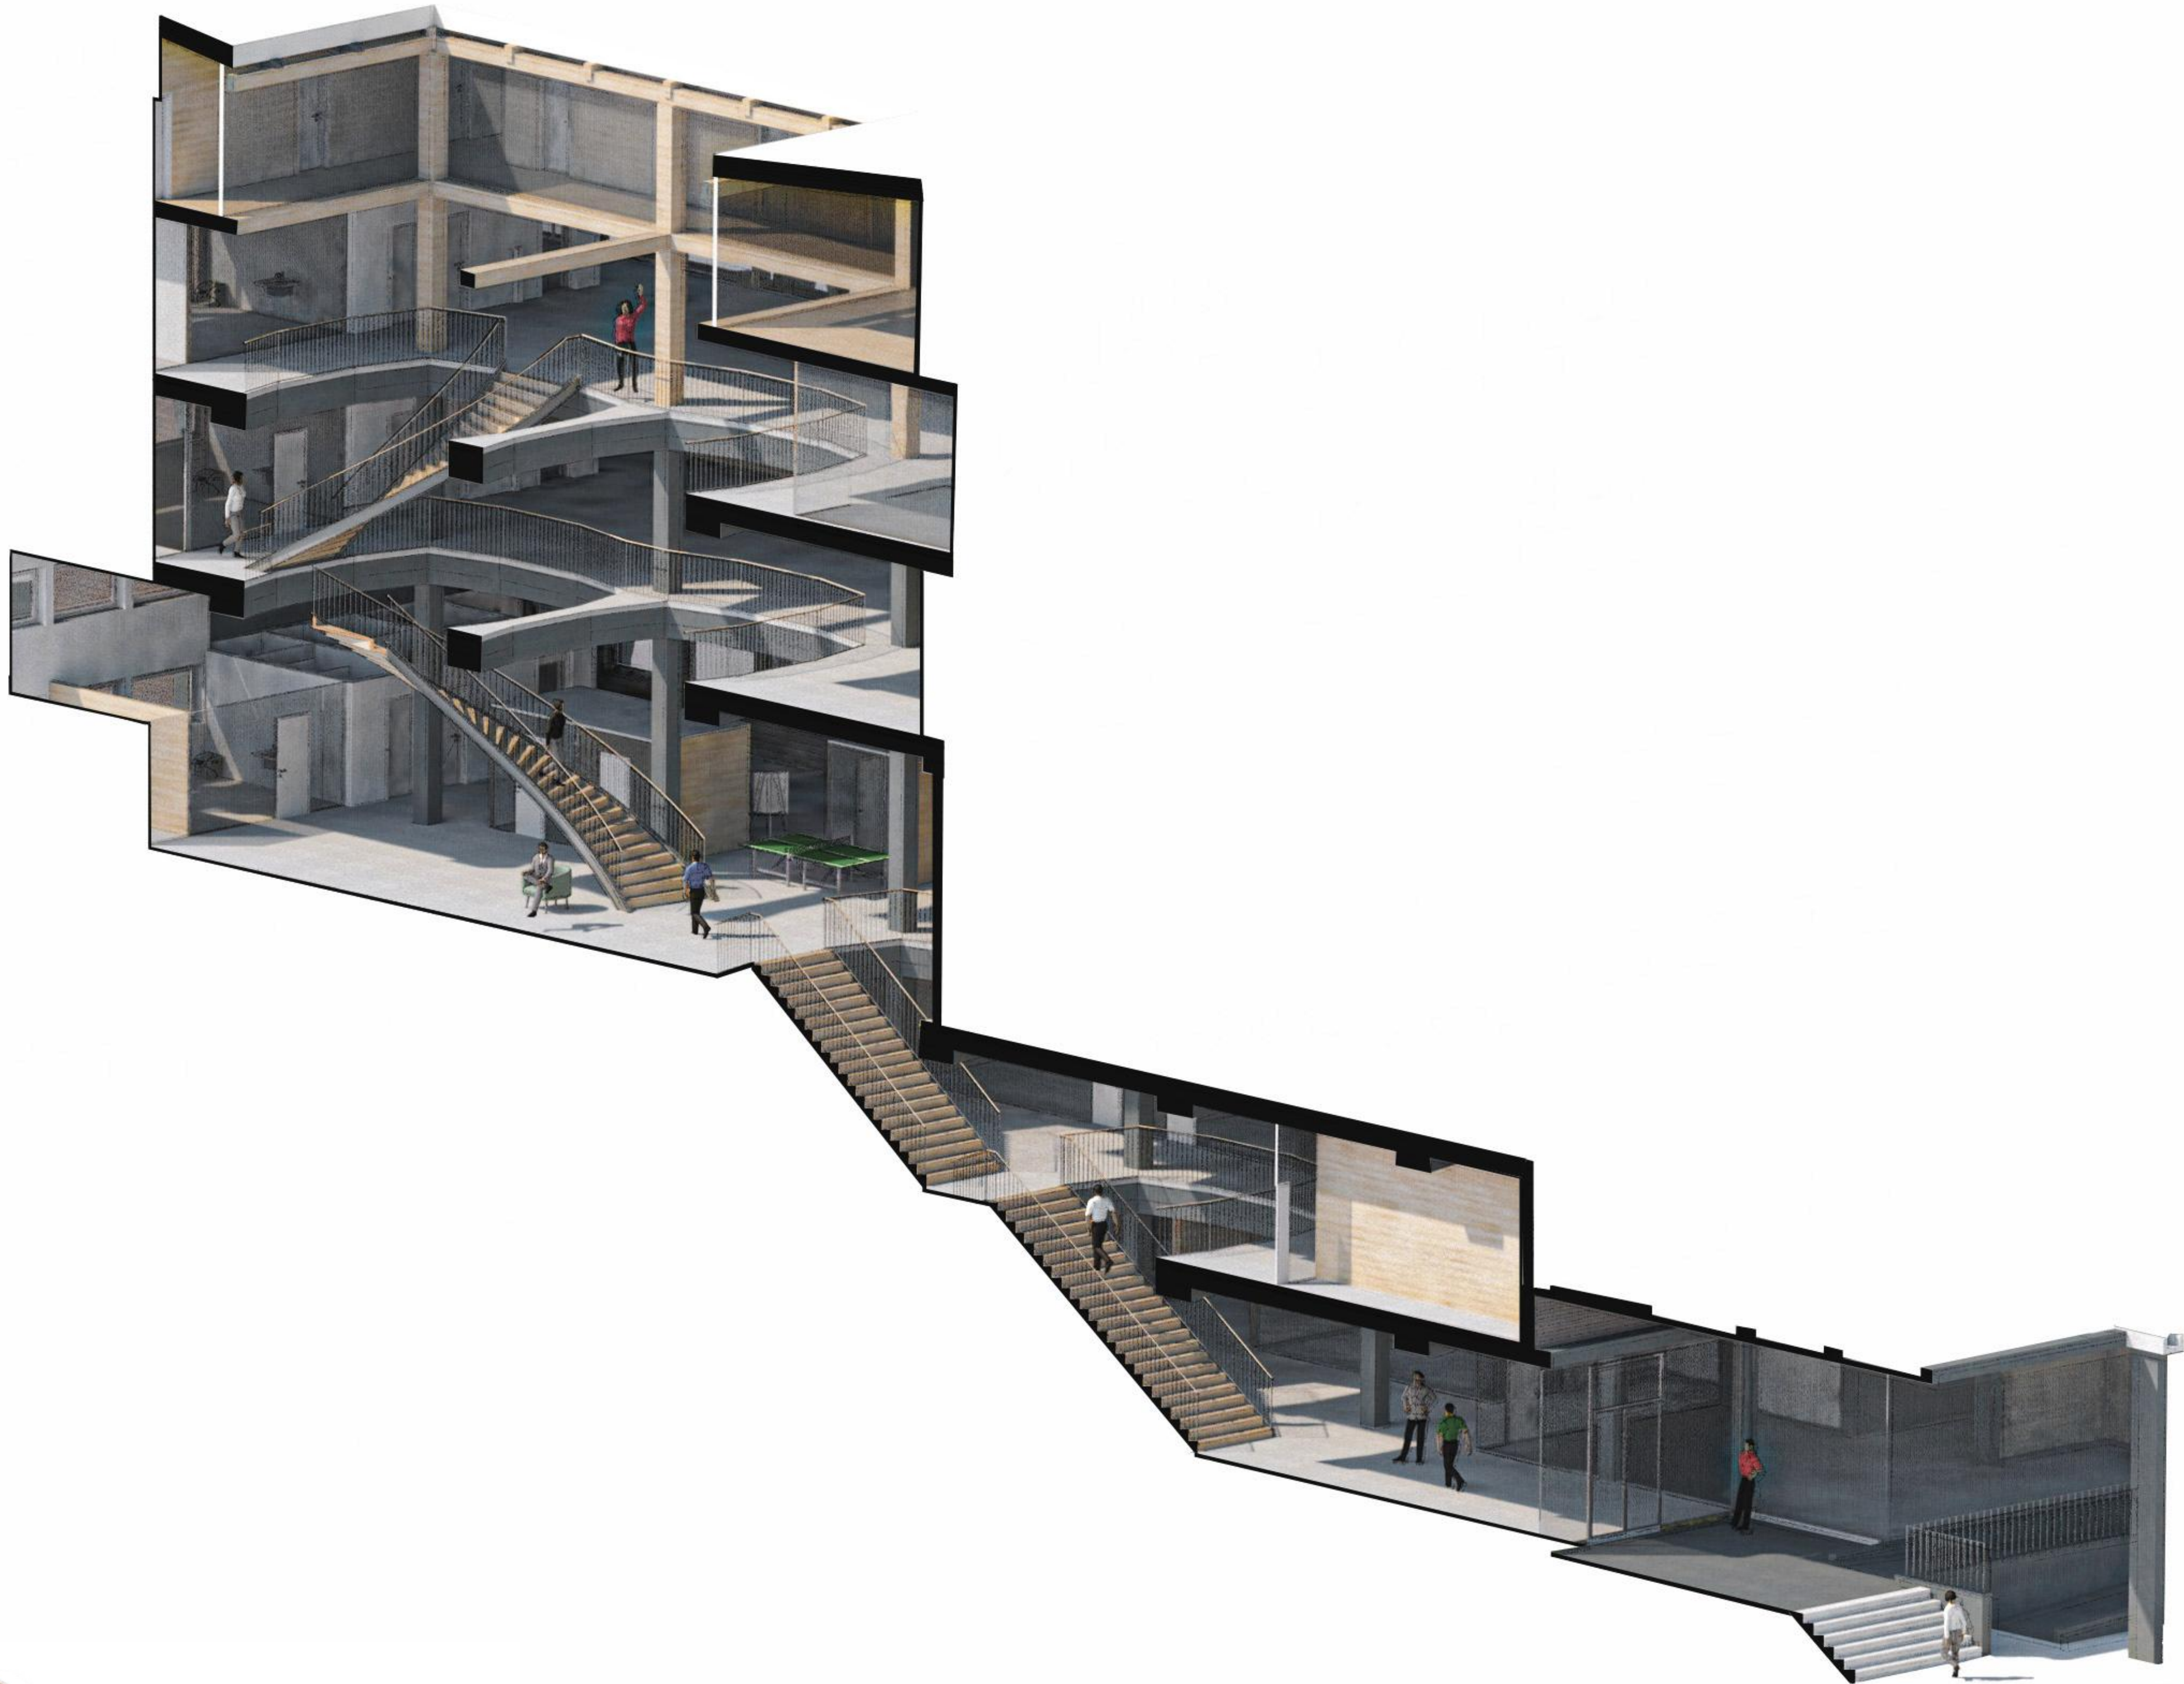


Visualisierung Weg durchs Calomil

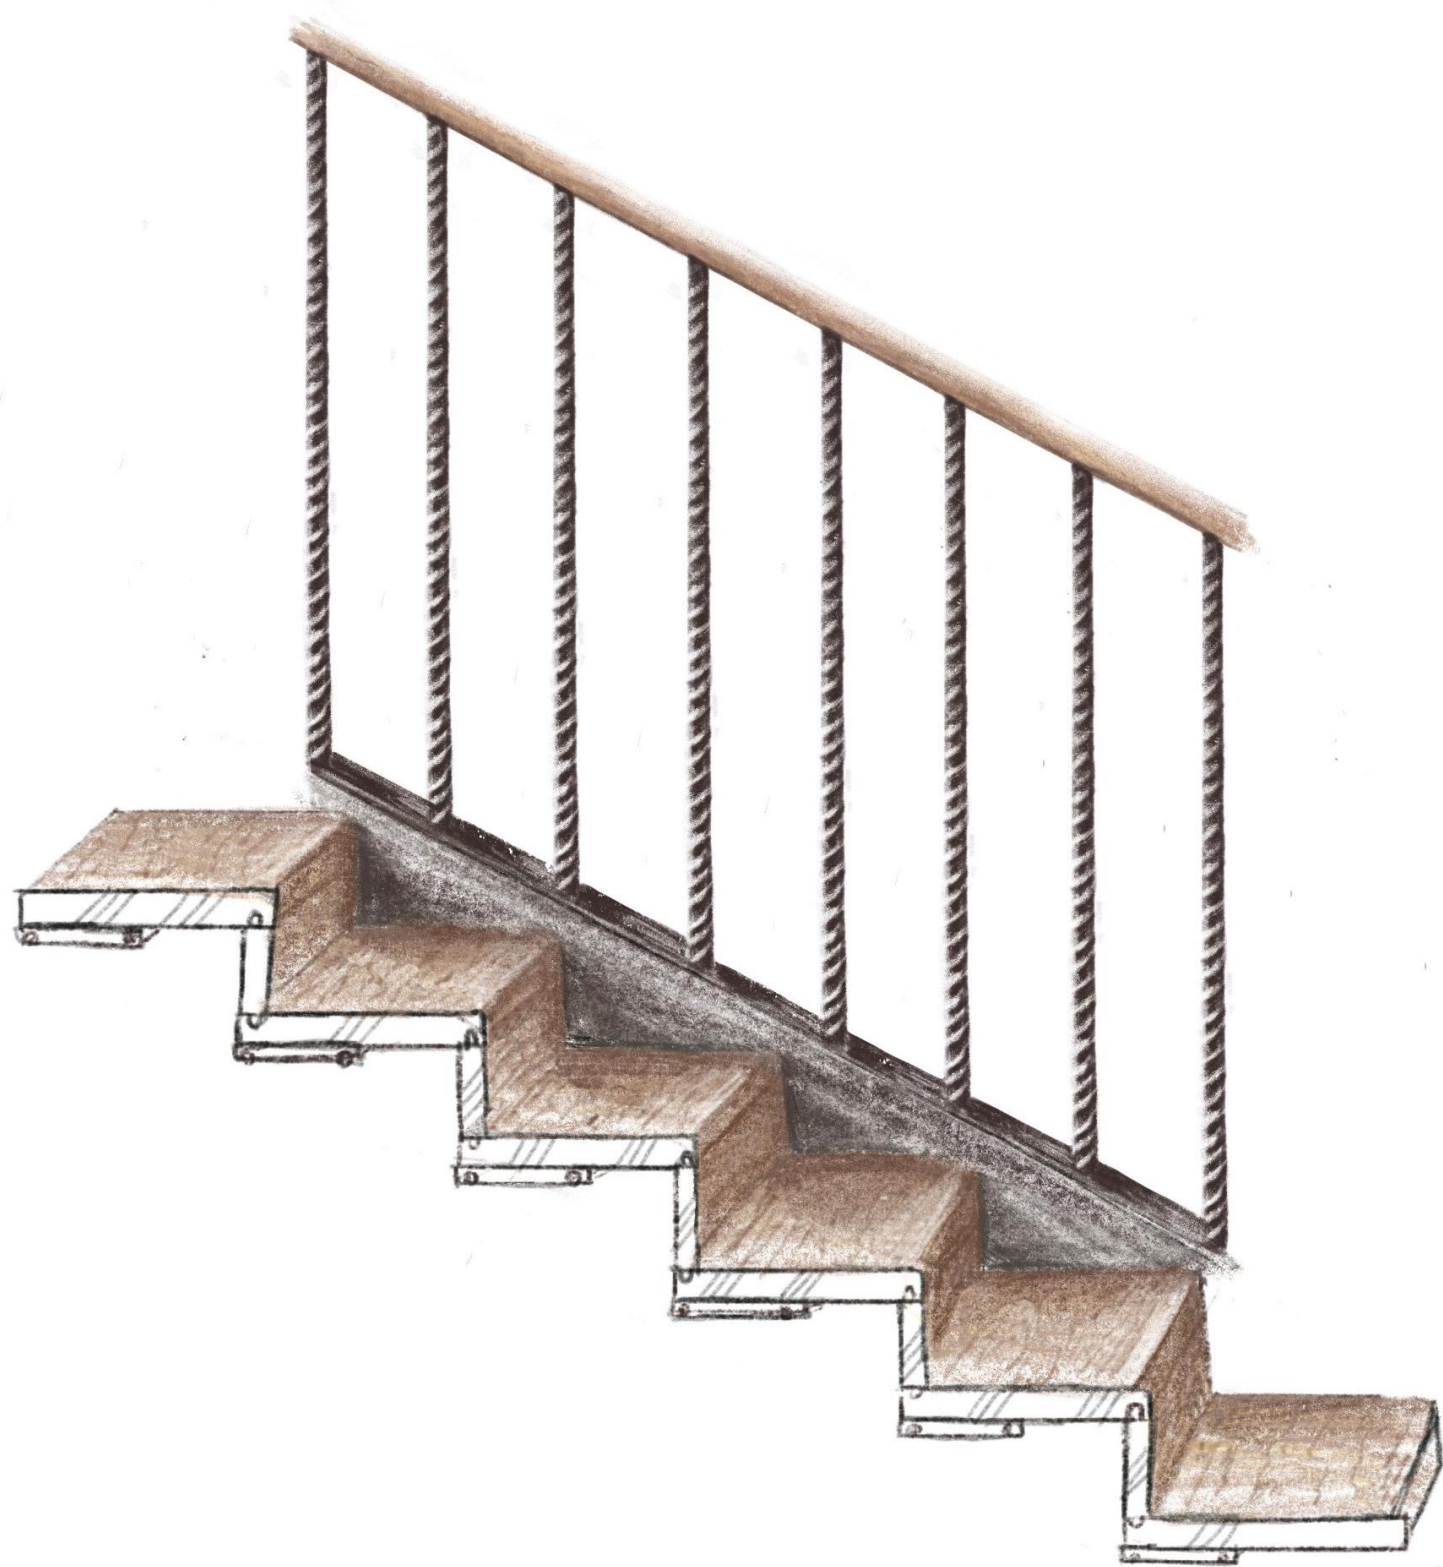

Entwurf Treppe & Geländer



Visualisierung Atrium / Kontrast Beton-Holz

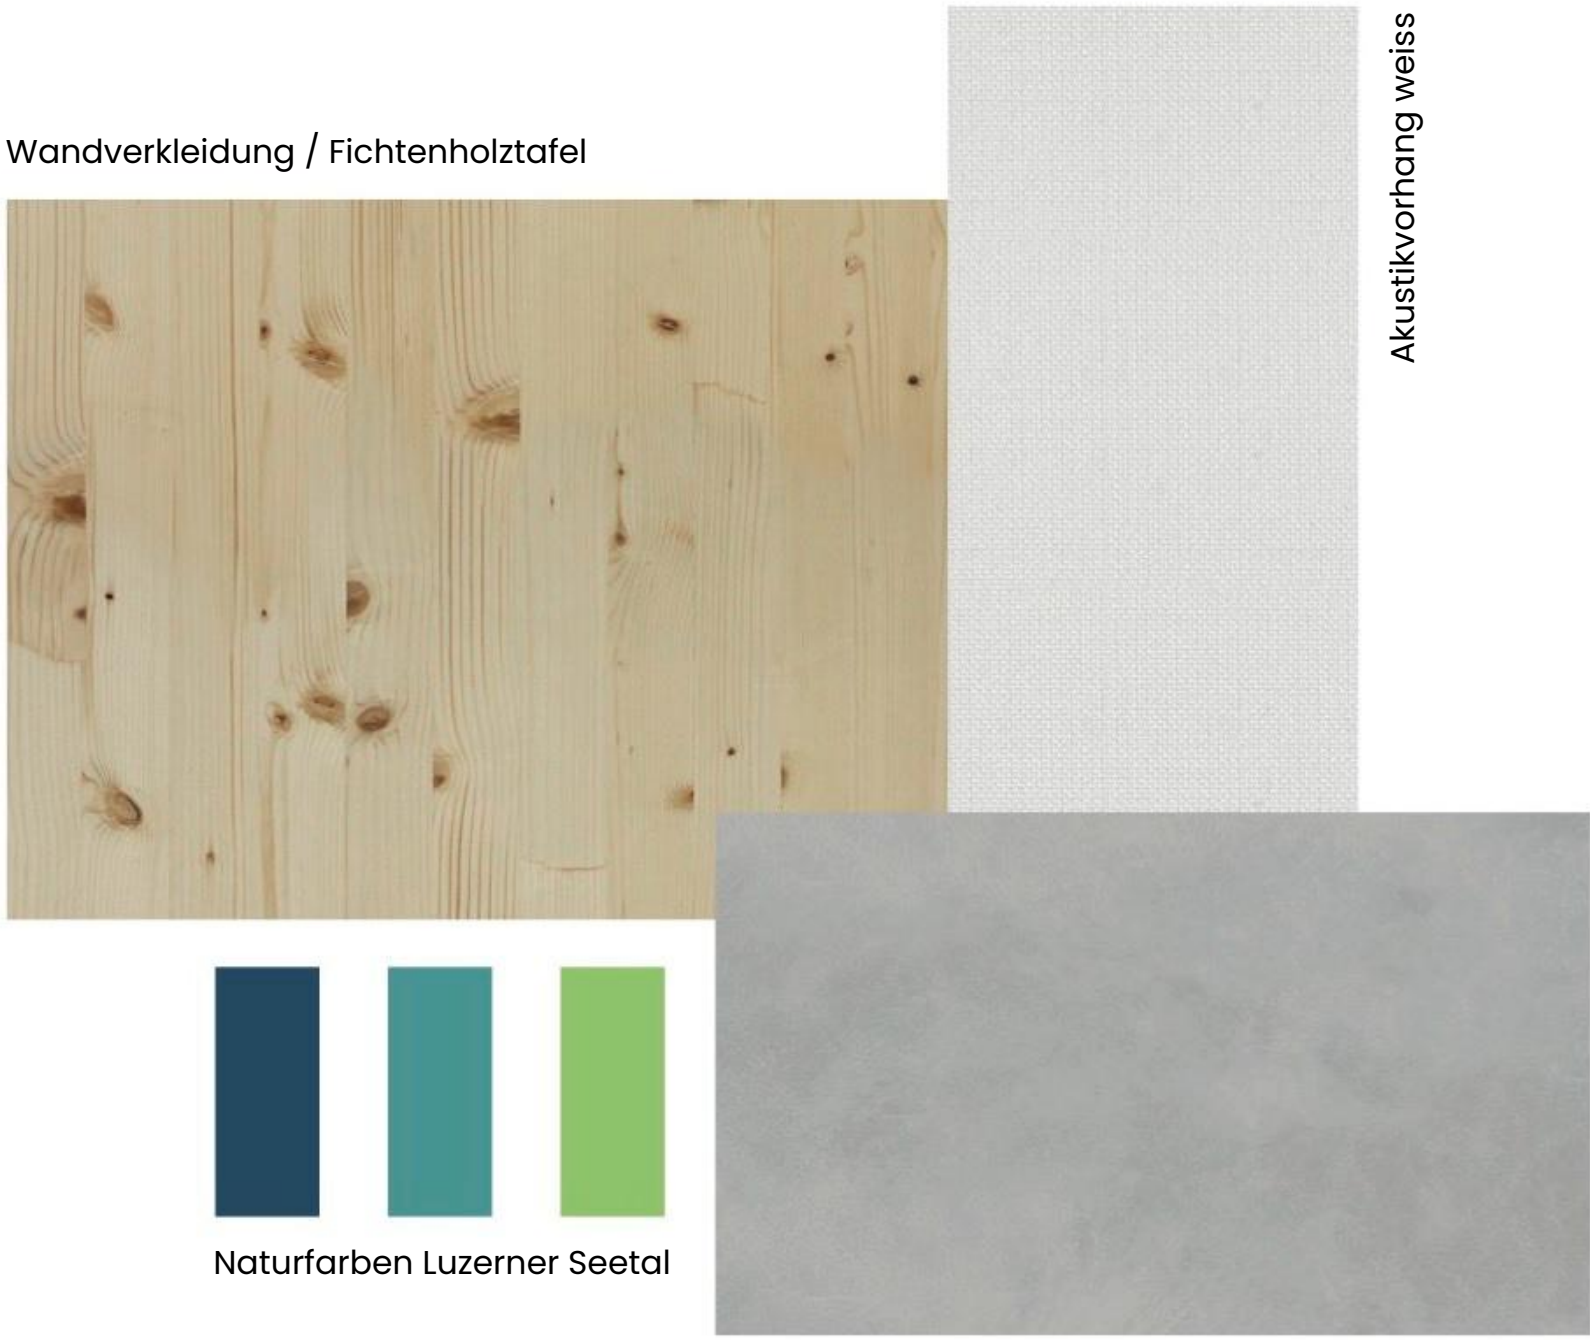

Materialisierung innen

Bodenbelag / Zementestrich



Arbeitsmodell / Licht durchs Atrium

