

Master-Thesis an der Hochschule Luzern - Technik & Architektur

Titel **Der Kanal, der Garten und die Stadt - Nutzungstrategien zum Umgang mit lokalen Raumressourcen in Kyoto.**

Diplomandin/Diplomand Name, Vorname

Master-Studiengang **Master in Architektur**

Semester **FS22**

Dozentin/Dozent **Käferstein, Johannes**

Expertin/Experte **Lütjens, Oliver**

Abstract Deutsch

Die vorliegende Arbeit befasst sich im Rahmen des freien Thesissemesters mit der zukünftigen Rolle von Gewässerräumen in der Stadt Kyoto. Die Arbeit ist ein Beitrag zum Forschungsprojekt Culture of Water der HSLU und dem KIT.

Wasser war und ist ein wichtiges Thema für die Stadt. Der Talkessel, in dem Kyoto liegt, sammelt das Wasser der umliegenden Hügel. Für wirtschaftliche wie kulturelle Nutzungen sind schon früh Kanäle angelegt worden. Diese haben in der Zeit der Industrialisierung und wegen der latenten Gefahr vor Überschwemmungen grosse Teile ihrer Funktion eingebüßt. Doch in Zeiten von grossen klimatischen Herausforderungen bekommen natürliche wie künstliche Gewässer vermehrt Aufmerksamkeit in Stadträumen.

Mit diesem neuen Hintergrund ist es notwendig, über die zukünftigen Funktionen des Wassers in urbanen Gebieten nachzudenken.

Über verschiedene thematische Ansätze wird ein eigenes Verständnis der Rolle des Wassers in der Stadt erarbeitet. Sowohl auf landschaftlicher, klimatischer und sozialer Ebene wird durch Kartierungen, Collagen und Analyseplänen die Stadt im Bezug auf das Wasser untersucht. Der Entwurfsprozess wird so aus verschiedenen Blickwinkeln fortlaufend überprüft und ergänzt, um auf diese Weise ein möglichst vielschichtiges Verständnis der vorgefundenen Situation auf unterschiedlichen Massstäben zu gewinnen. Die Intention dabei ist, einen zukünftigen Umgang mit den Gewässern zu erarbeiten, der auf vielen Schichten anknüpft und dadurch besser auf die Gegebenheiten vor Ort eingehen kann.

Das untersuchte Gebiet ist ein Abschnitt des Nishitakase-Flusses. Die Analyse des Ortes hat gezeigt, dass Freiflächen zumeist von Parkplätzen belegt sind und eine Raumressource bilden, die ein hohes Potential zur Umnutzung zeigen. Durch die in dieser Arbeit entwickelten Typologien werden diese belegten Räume frei und der Aufwertung der Gewässer zugeführt. Dabei ist der Kerngedanke, dass ein kleiner, präziser Eingriff eine weitreichende Wirkung haben und als Katalysator für grössere Prozesse verstanden werden kann.

Abstract Englisch

This thesis deals with the future role of water spaces in the city of Kyoto as part of the free thesis semester. The work is a contribution to the research project Culture of Water of the HSLU and the KIT.


Water was and is an important topic for the city. The basin in which Kyoto lies collects water from the surrounding hills. Canals were built early on for economic and cultural uses. These have lost much of their function in the time of industrialisation and because of the latent danger of flooding. But in times of great climatic challenges, natural and artificial water bodies are receiving increased attention in urban spaces.

With this new background, it is necessary to think about the future functions of water in urban areas. Through various thematic approaches, a separate understanding of the role of water in the city will be developed. Both on a landscape, climatic and social level, the city is examined in relation to water through mapping, collages and analysis plans. The design process is thus continuously reviewed and supplemented from different perspectives in order to gain the most multi-layered understanding possible of the situation found at different scales. The intention is to work out a future approach to the water bodies that is based on many layers and can thus better respond to the conditions on site. The area studied is a section of the Nishitakase River. The analysis of the site showed that open spaces are mostly occupied by car parks and form a spatial resource that show high potential for conversion. Through the typologies developed in this work, these occupied spaces will be freed up and directed towards the enhancement of the water bodies. The core idea is that a small, precise intervention can have a far-reaching effect and be understood as a catalyst for larger processes.

Ort, Datum

Luzern, 17.06.2022

© **Florian Gugger, Hochschule Luzern – Technik & Architektur**

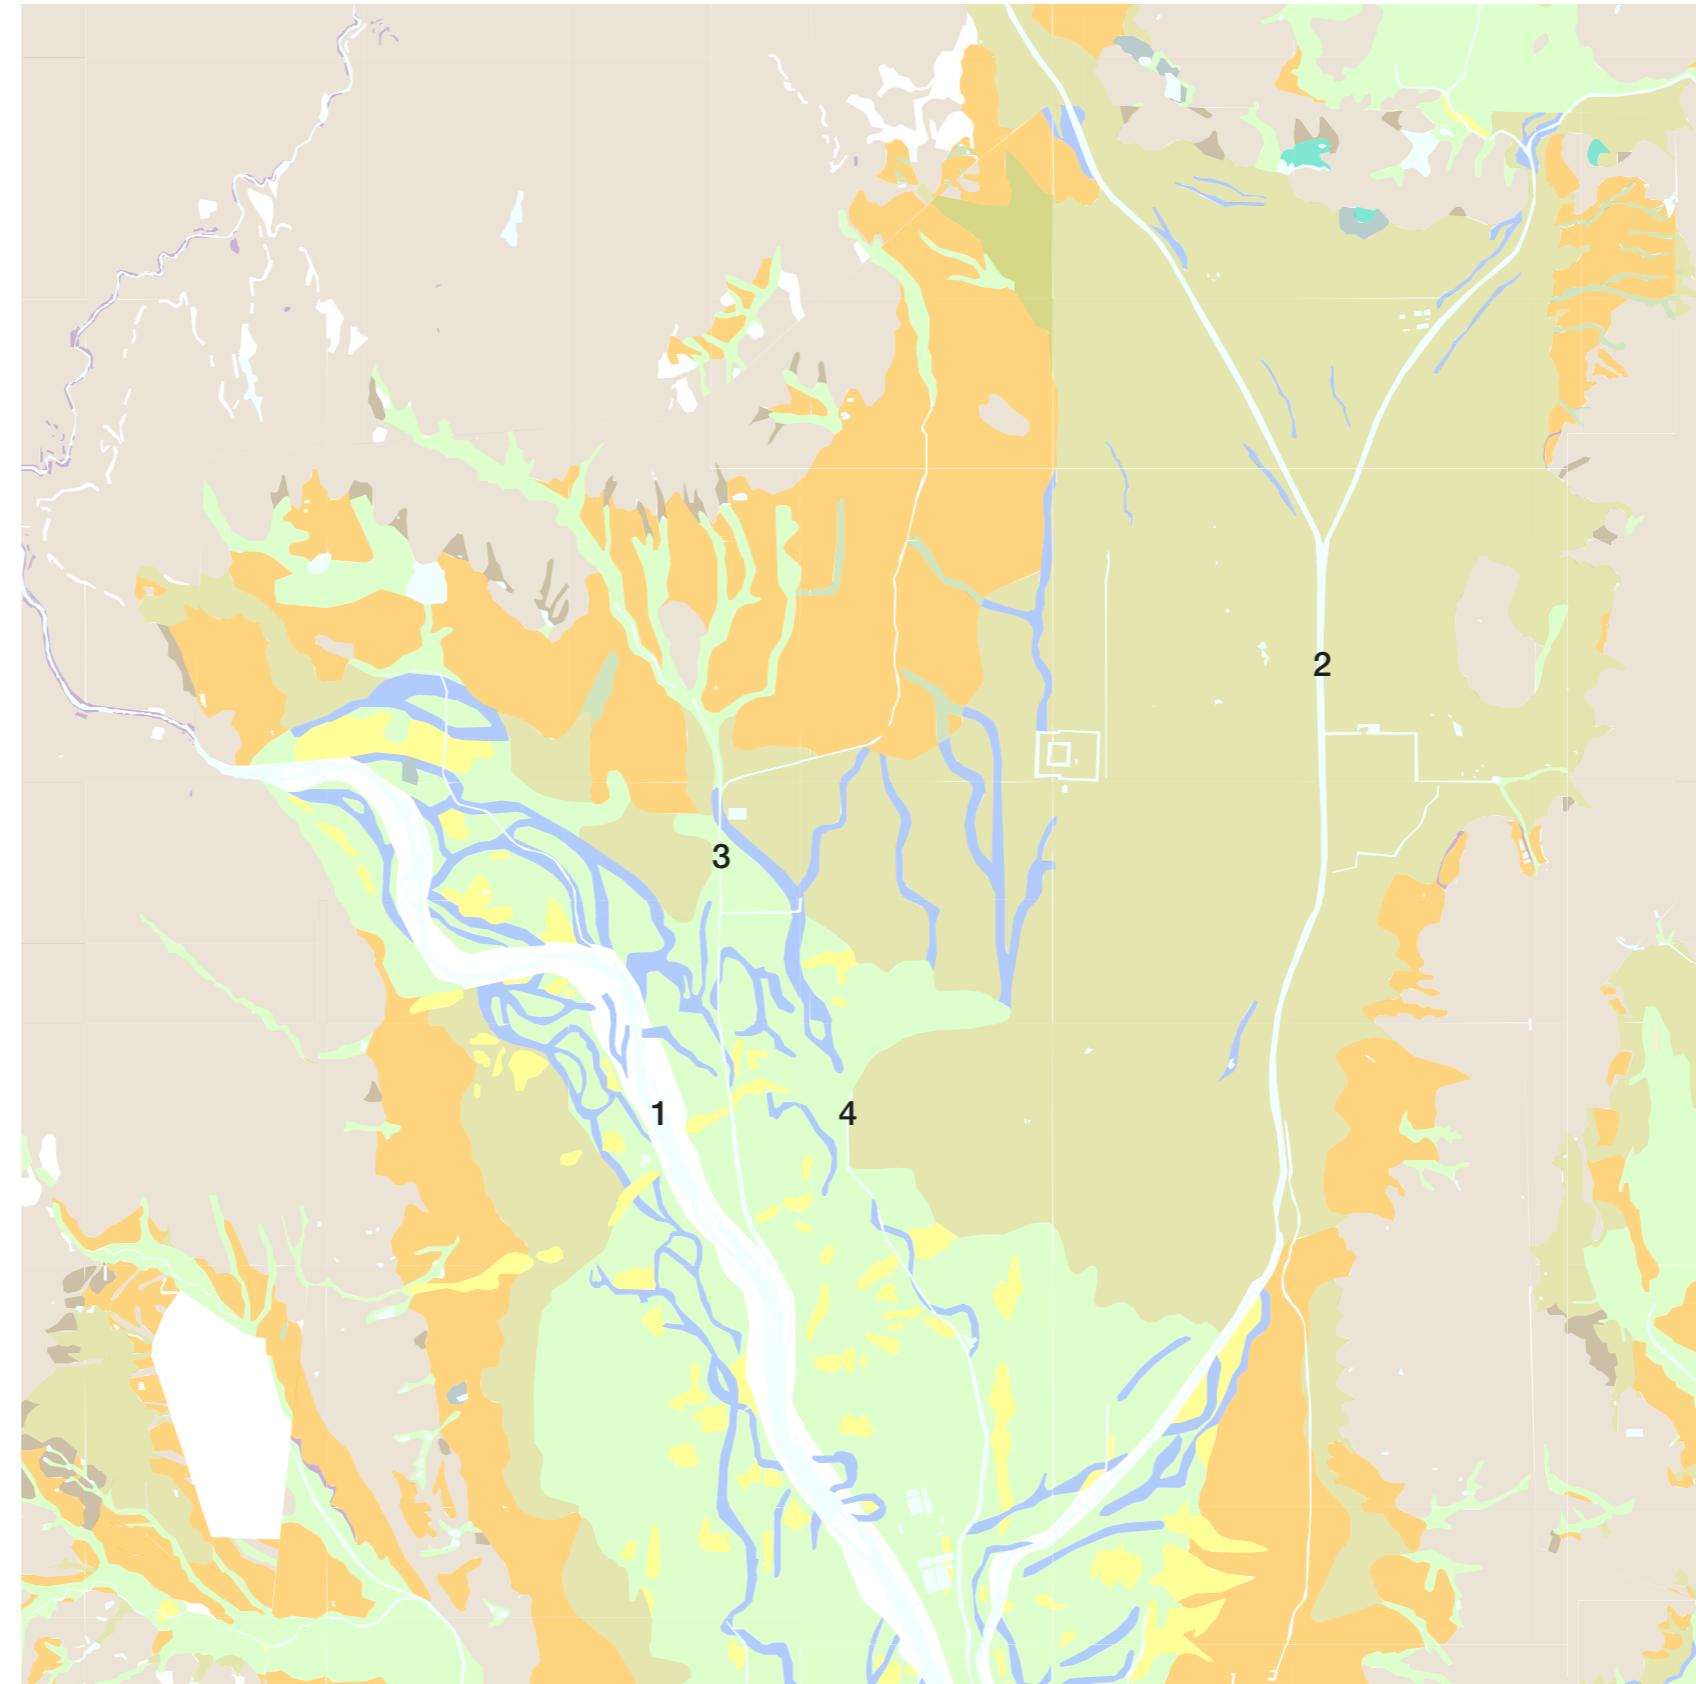

1 Katsura
2 Kamo
3 Tenjin
4 Nishitakase

Hauptfluss
Nebenfluss/Kanal
Fester Boden
Feuchtgebiet
Wald
Berge


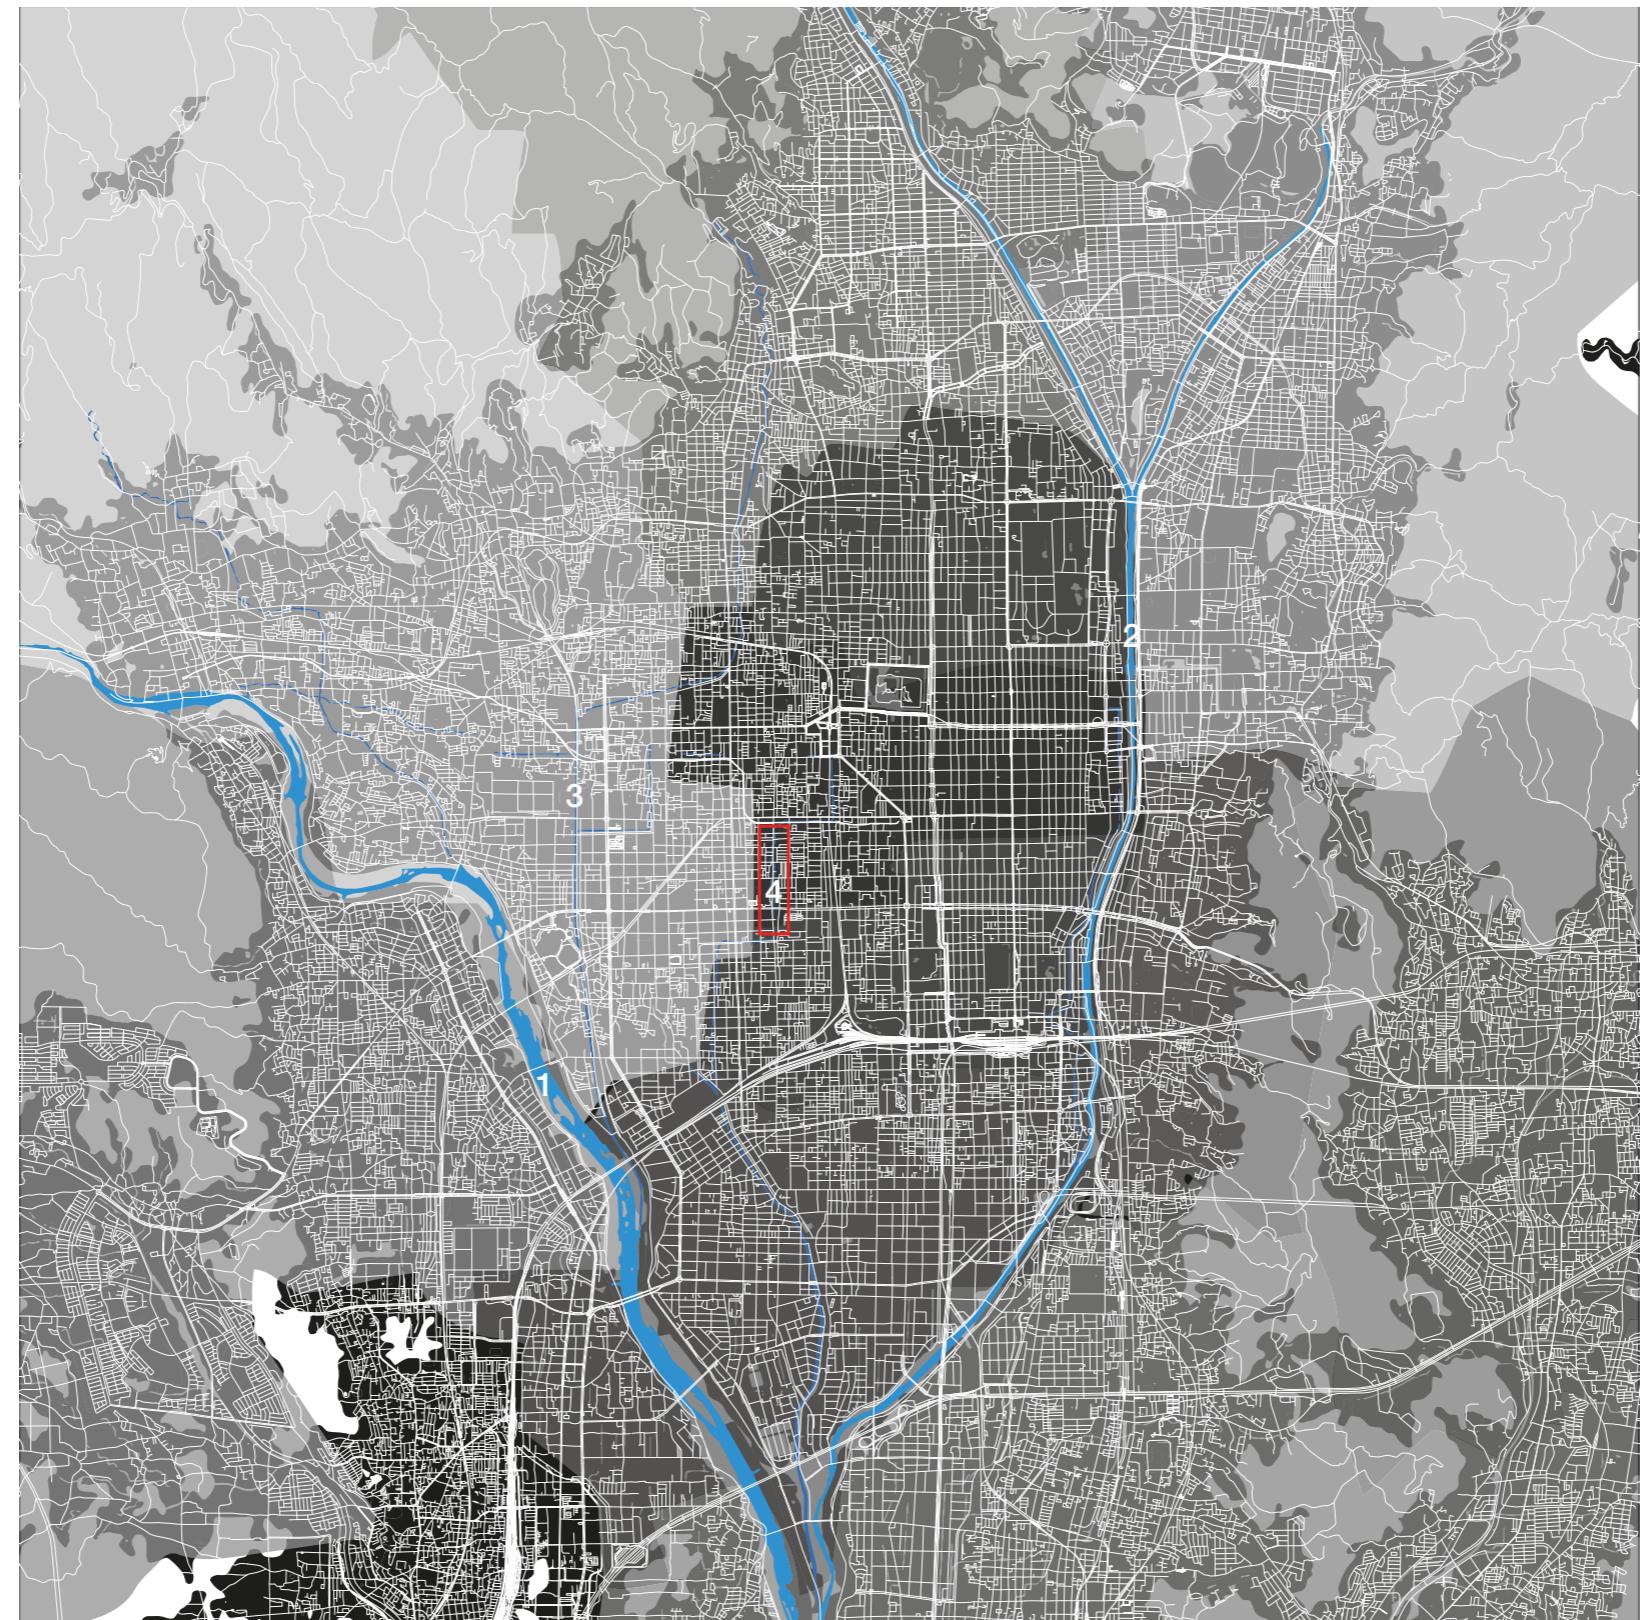



Abb. 1. Karte des heutigen Kyotos, dargestellt mit Verkehrswegen, Gewässer und den Stadtteilen (Pers./Km).

- 1 Katsura
- 2 Kamo
- 3 Tenjin
- 4 Nishitakase


Verkehrsnetz	Nishikyo-ku - 2517,99
Nakagyo-ku - 14957,35	Kita-ku - 1248,86
Shimogyo-ku/ Kamigyo-ku - 12000	Ukyo-ku - 698,44
Minami-ku - 6400,76	Sakyo-ku 680,52
Higashiyama-ku - 5000,00	Gewässer
Yamashina-ku - 4681,74	
Fushimi-ku 4512,89	

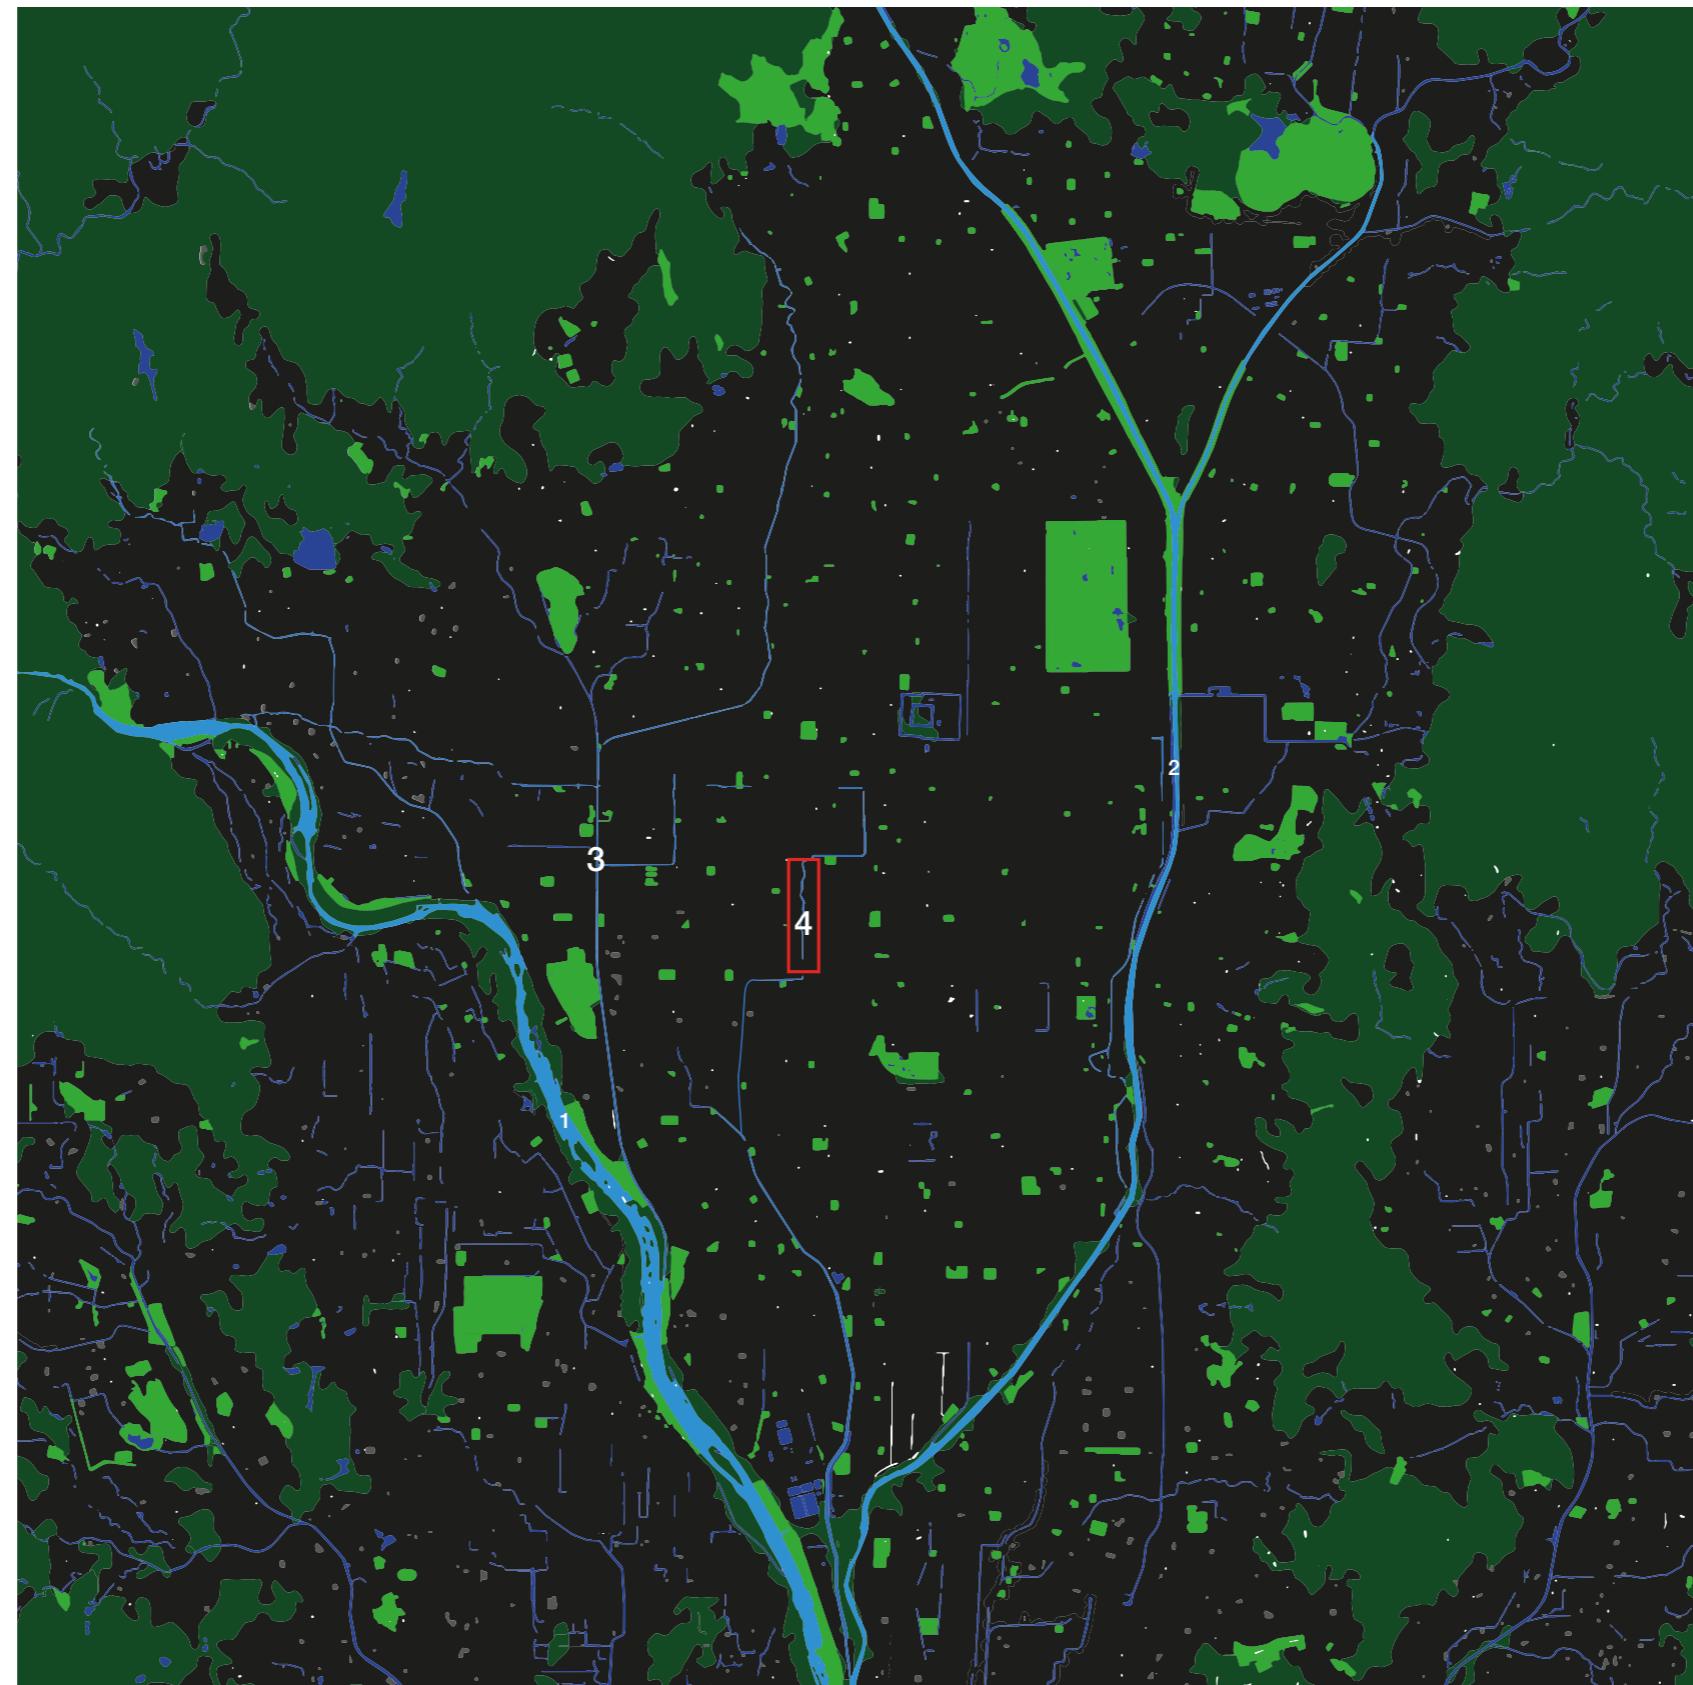



- | | | |
|---|-------------|------------------|
| 1 | Katsura | Natur |
| 2 | Kamo | Garten/Park |
| 3 | Tenjin | Hauptfluss |
| 4 | Nishitakase | Nebenfluss/Kanal |

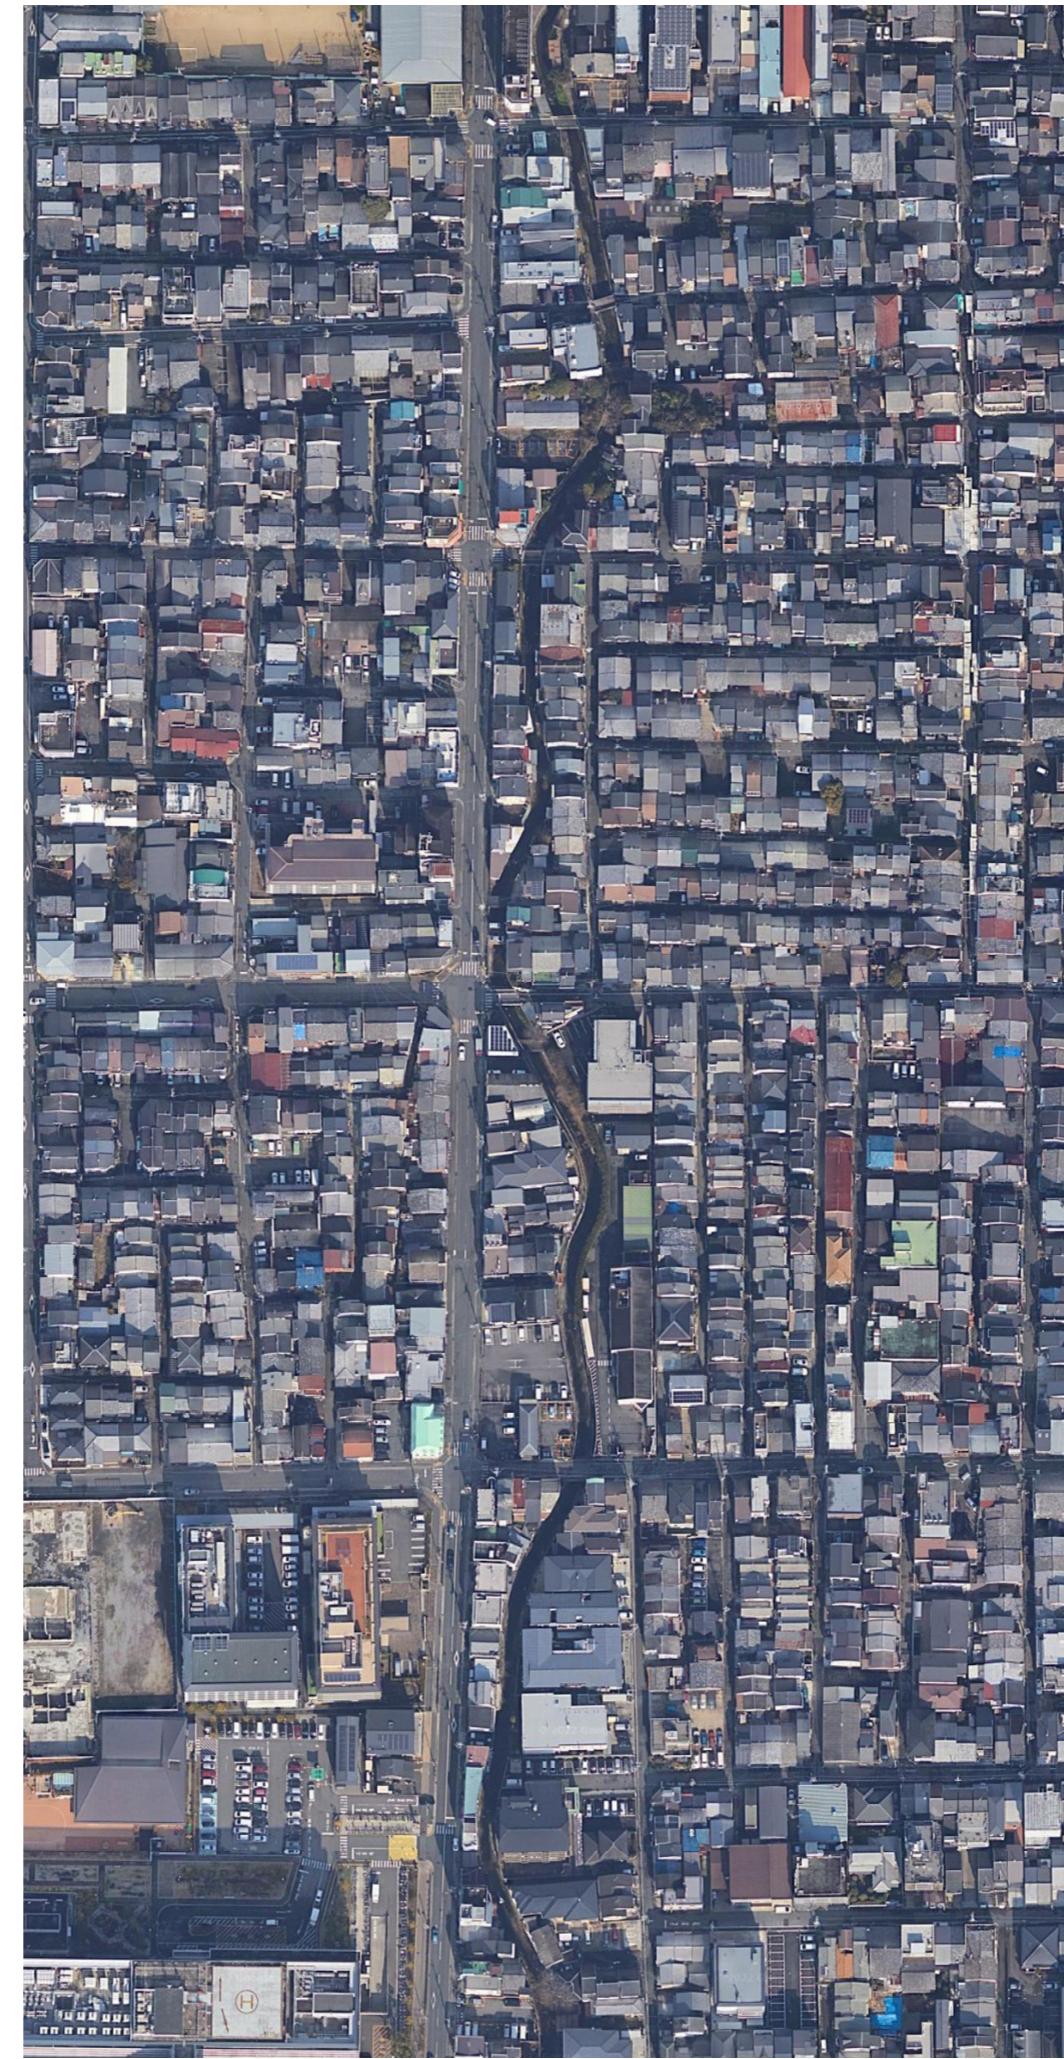




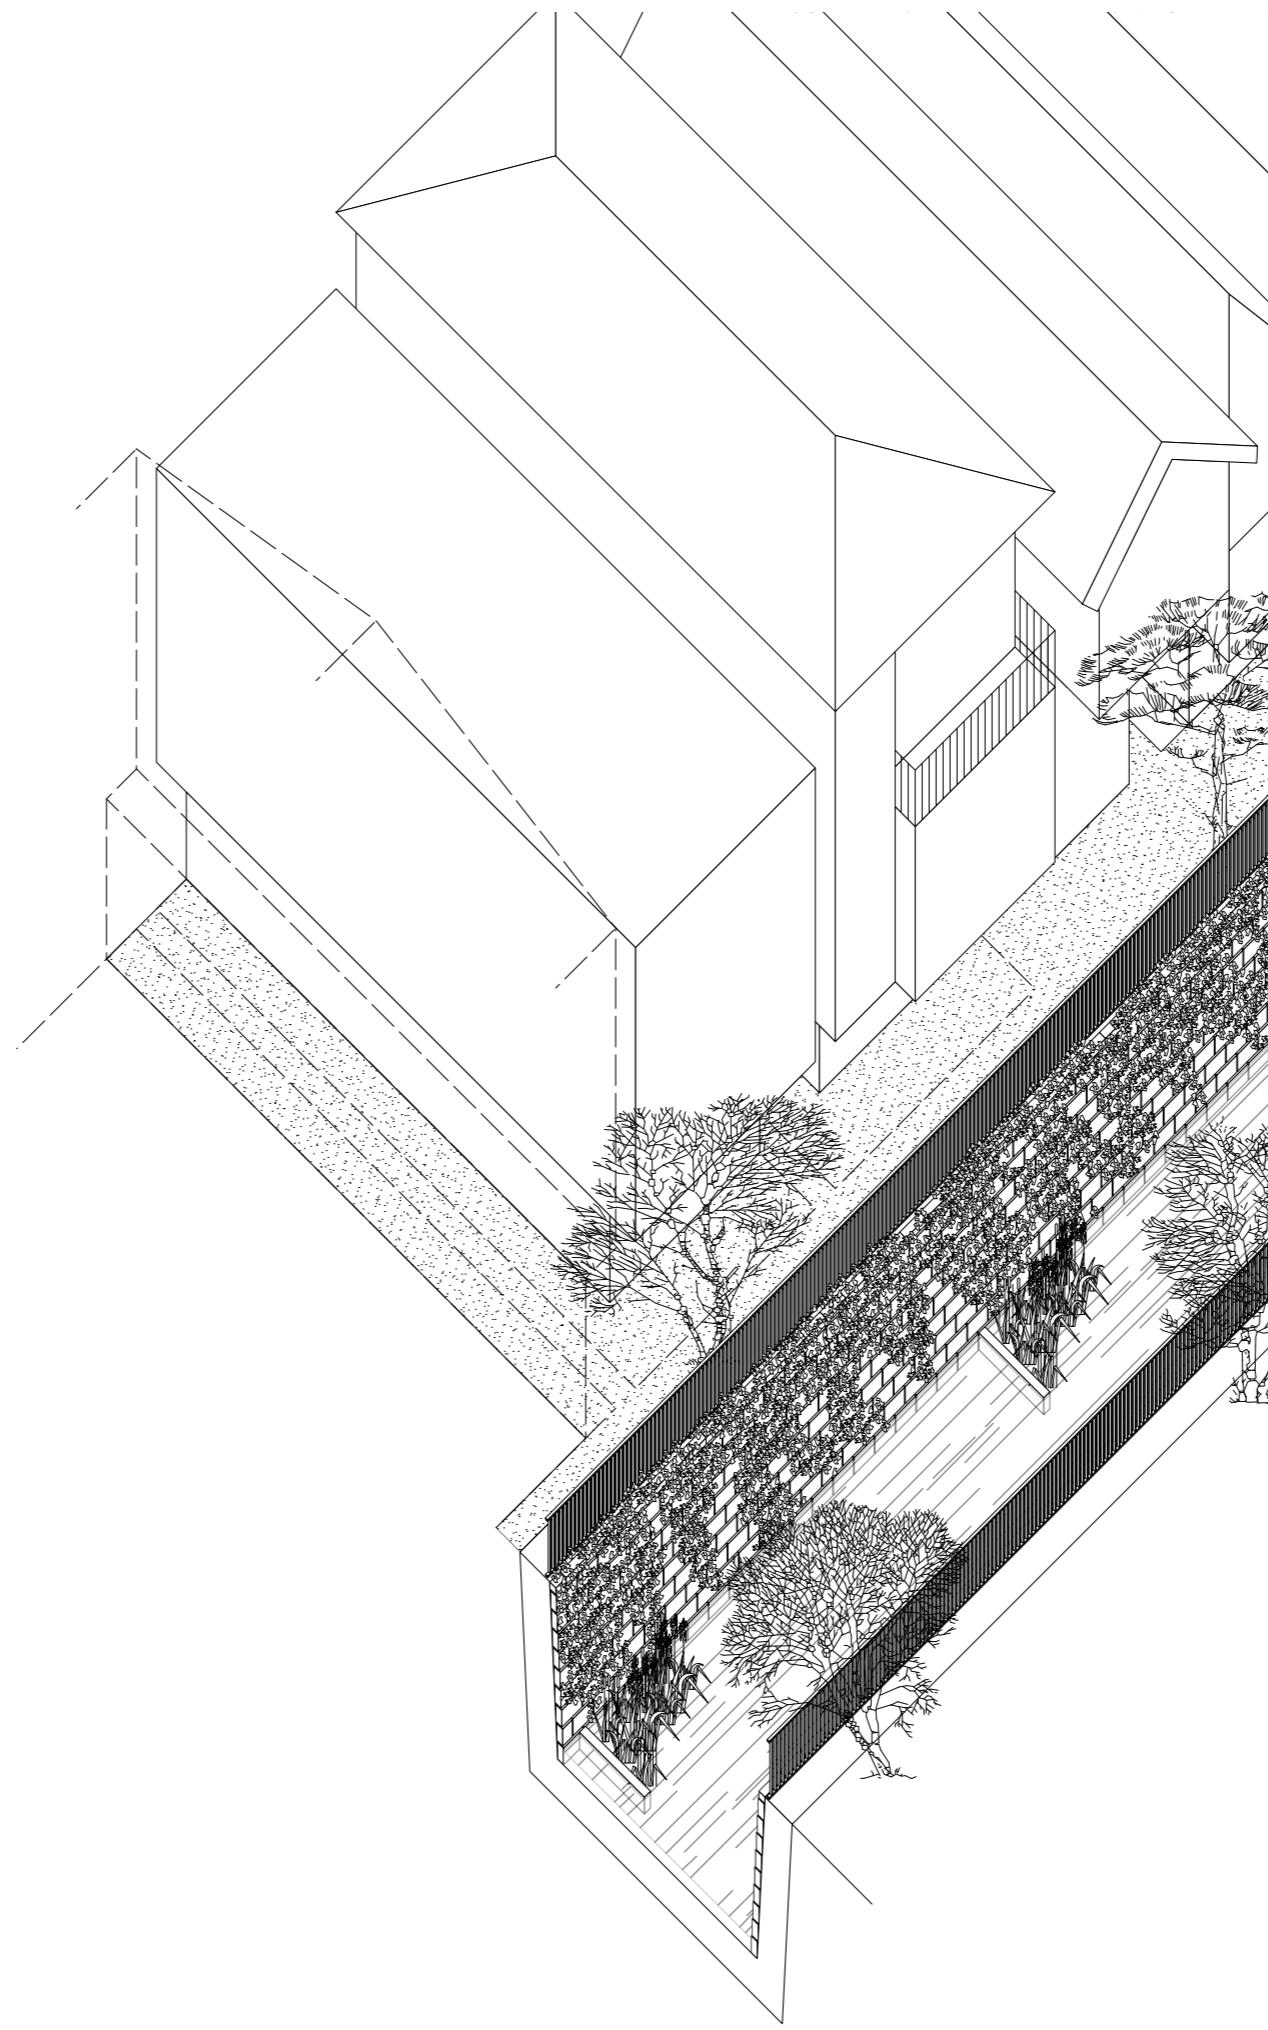

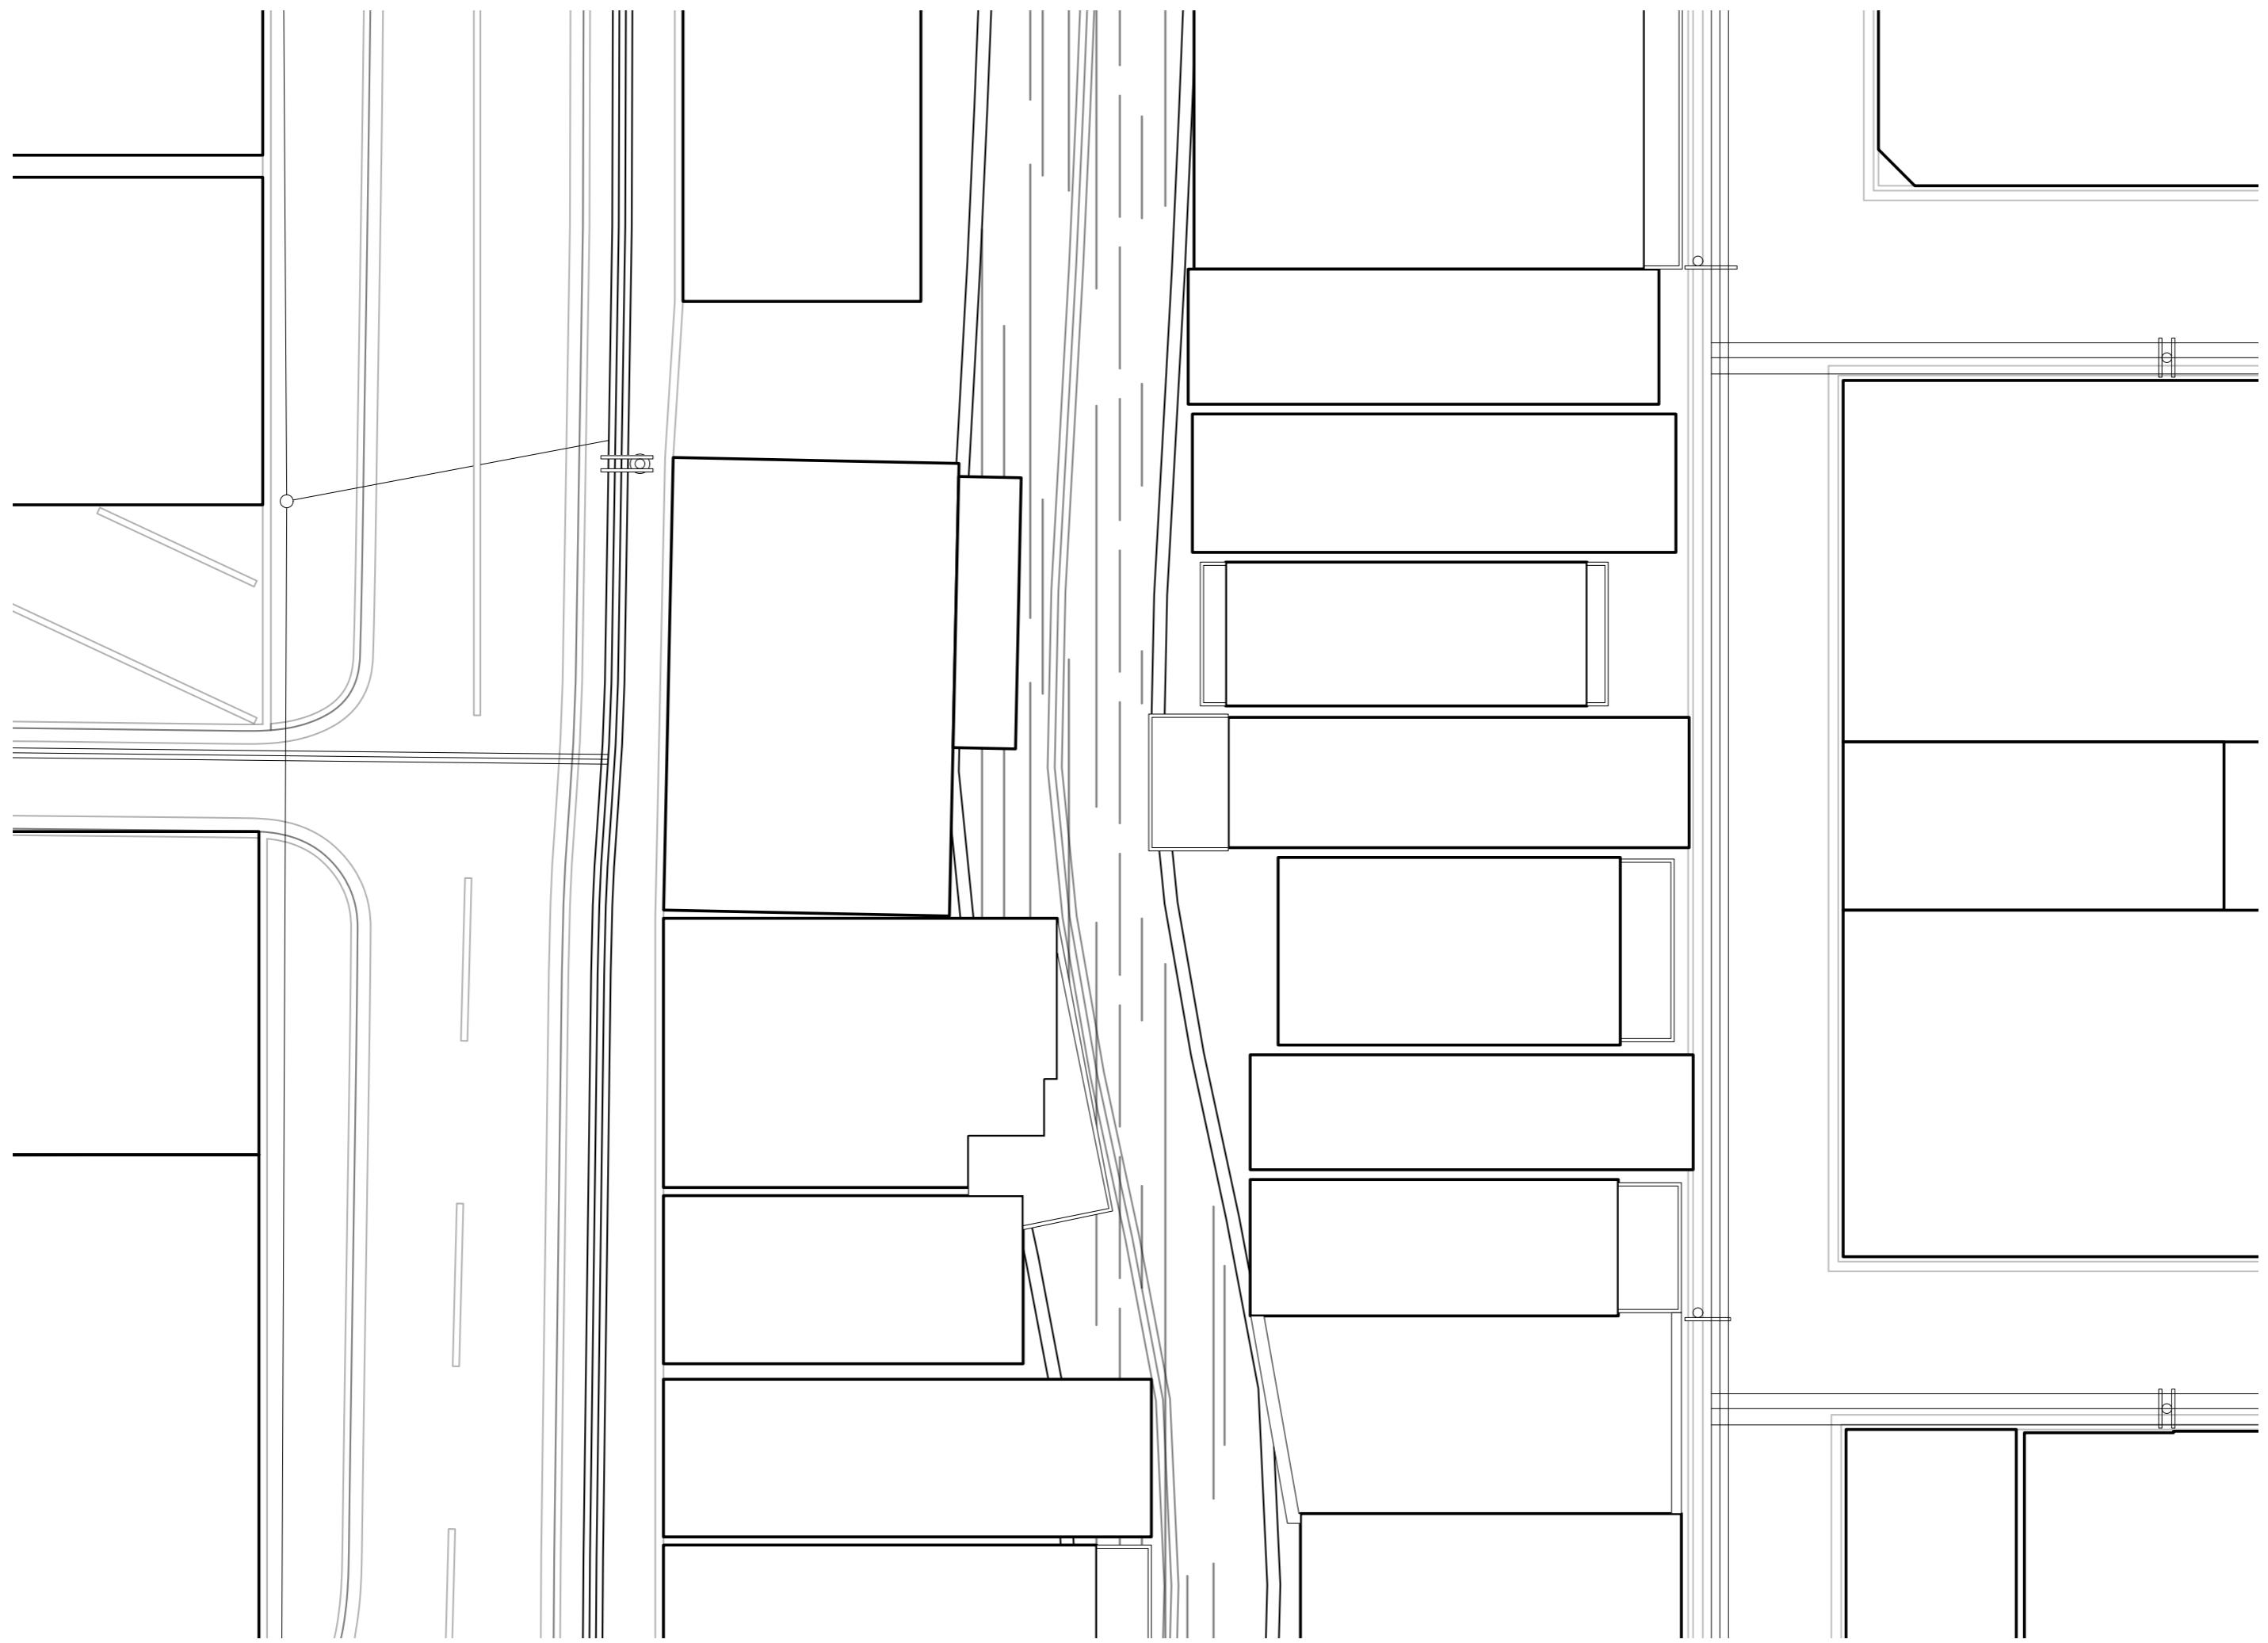

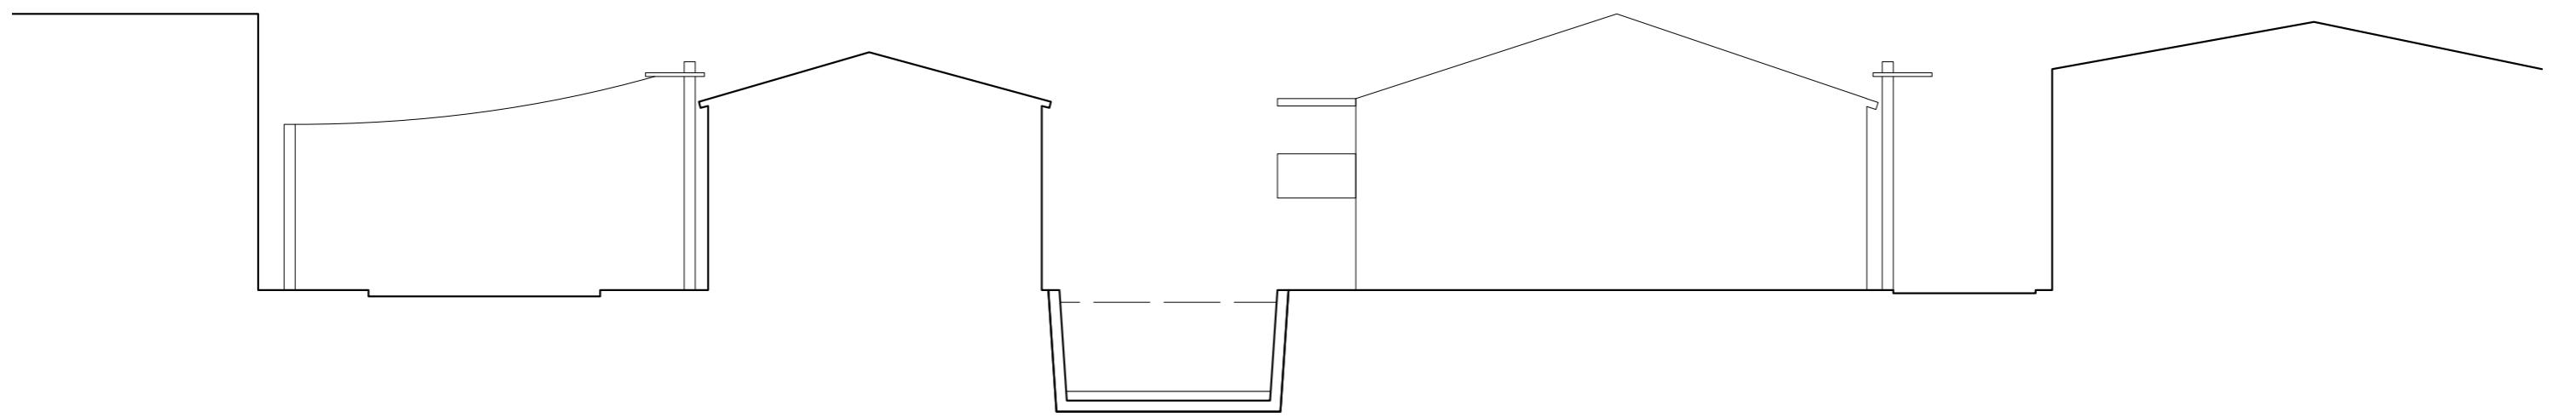





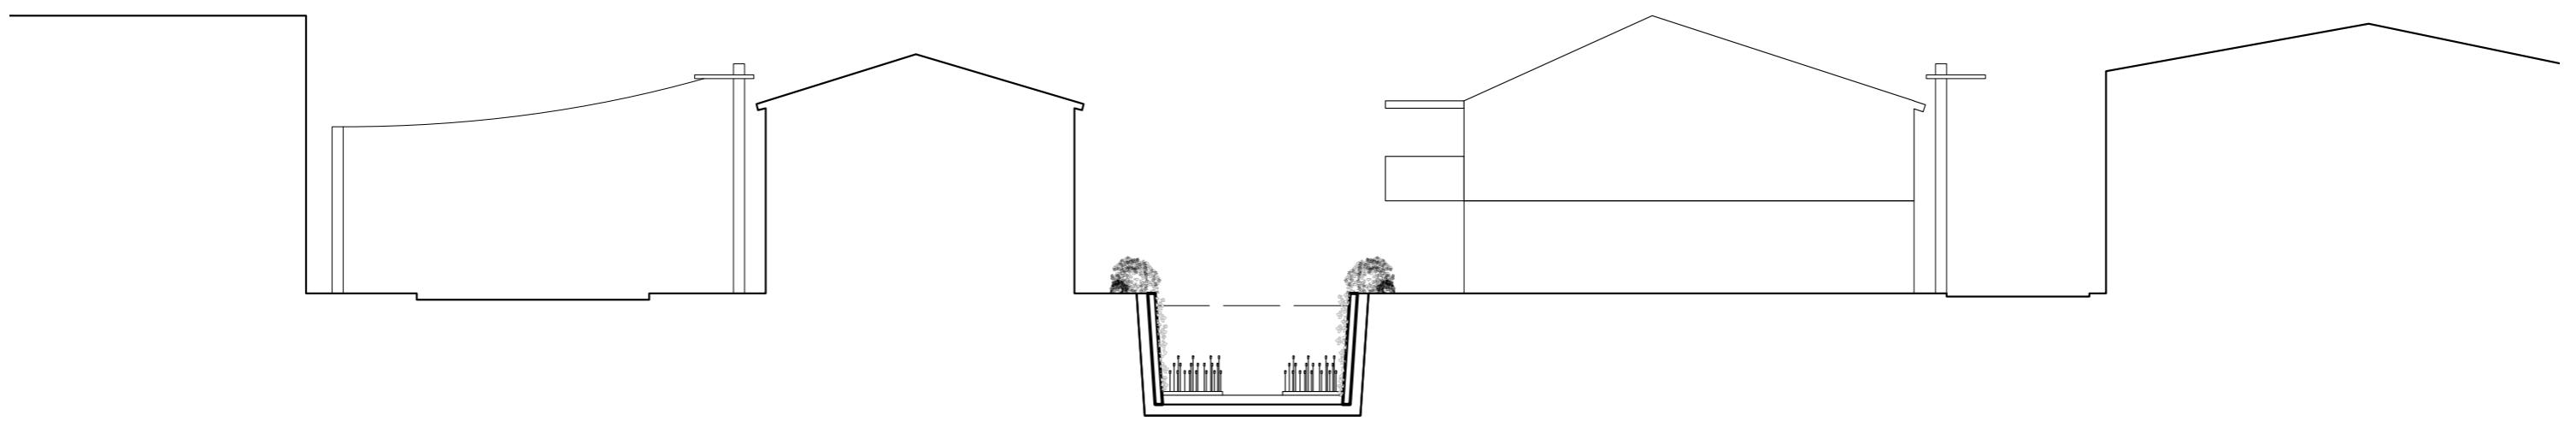





Luftbild 1:400

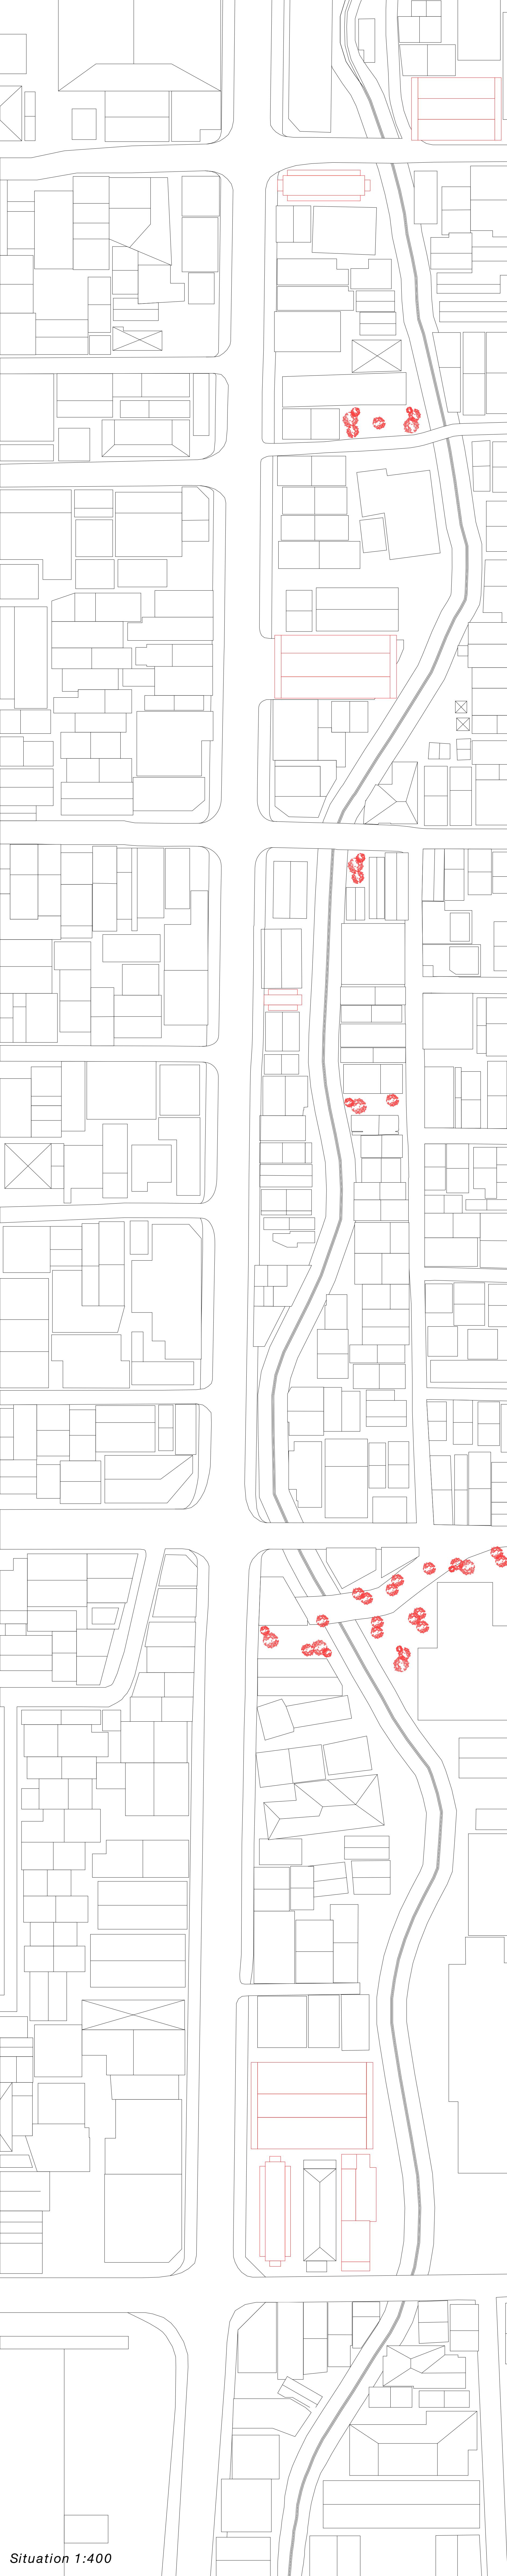

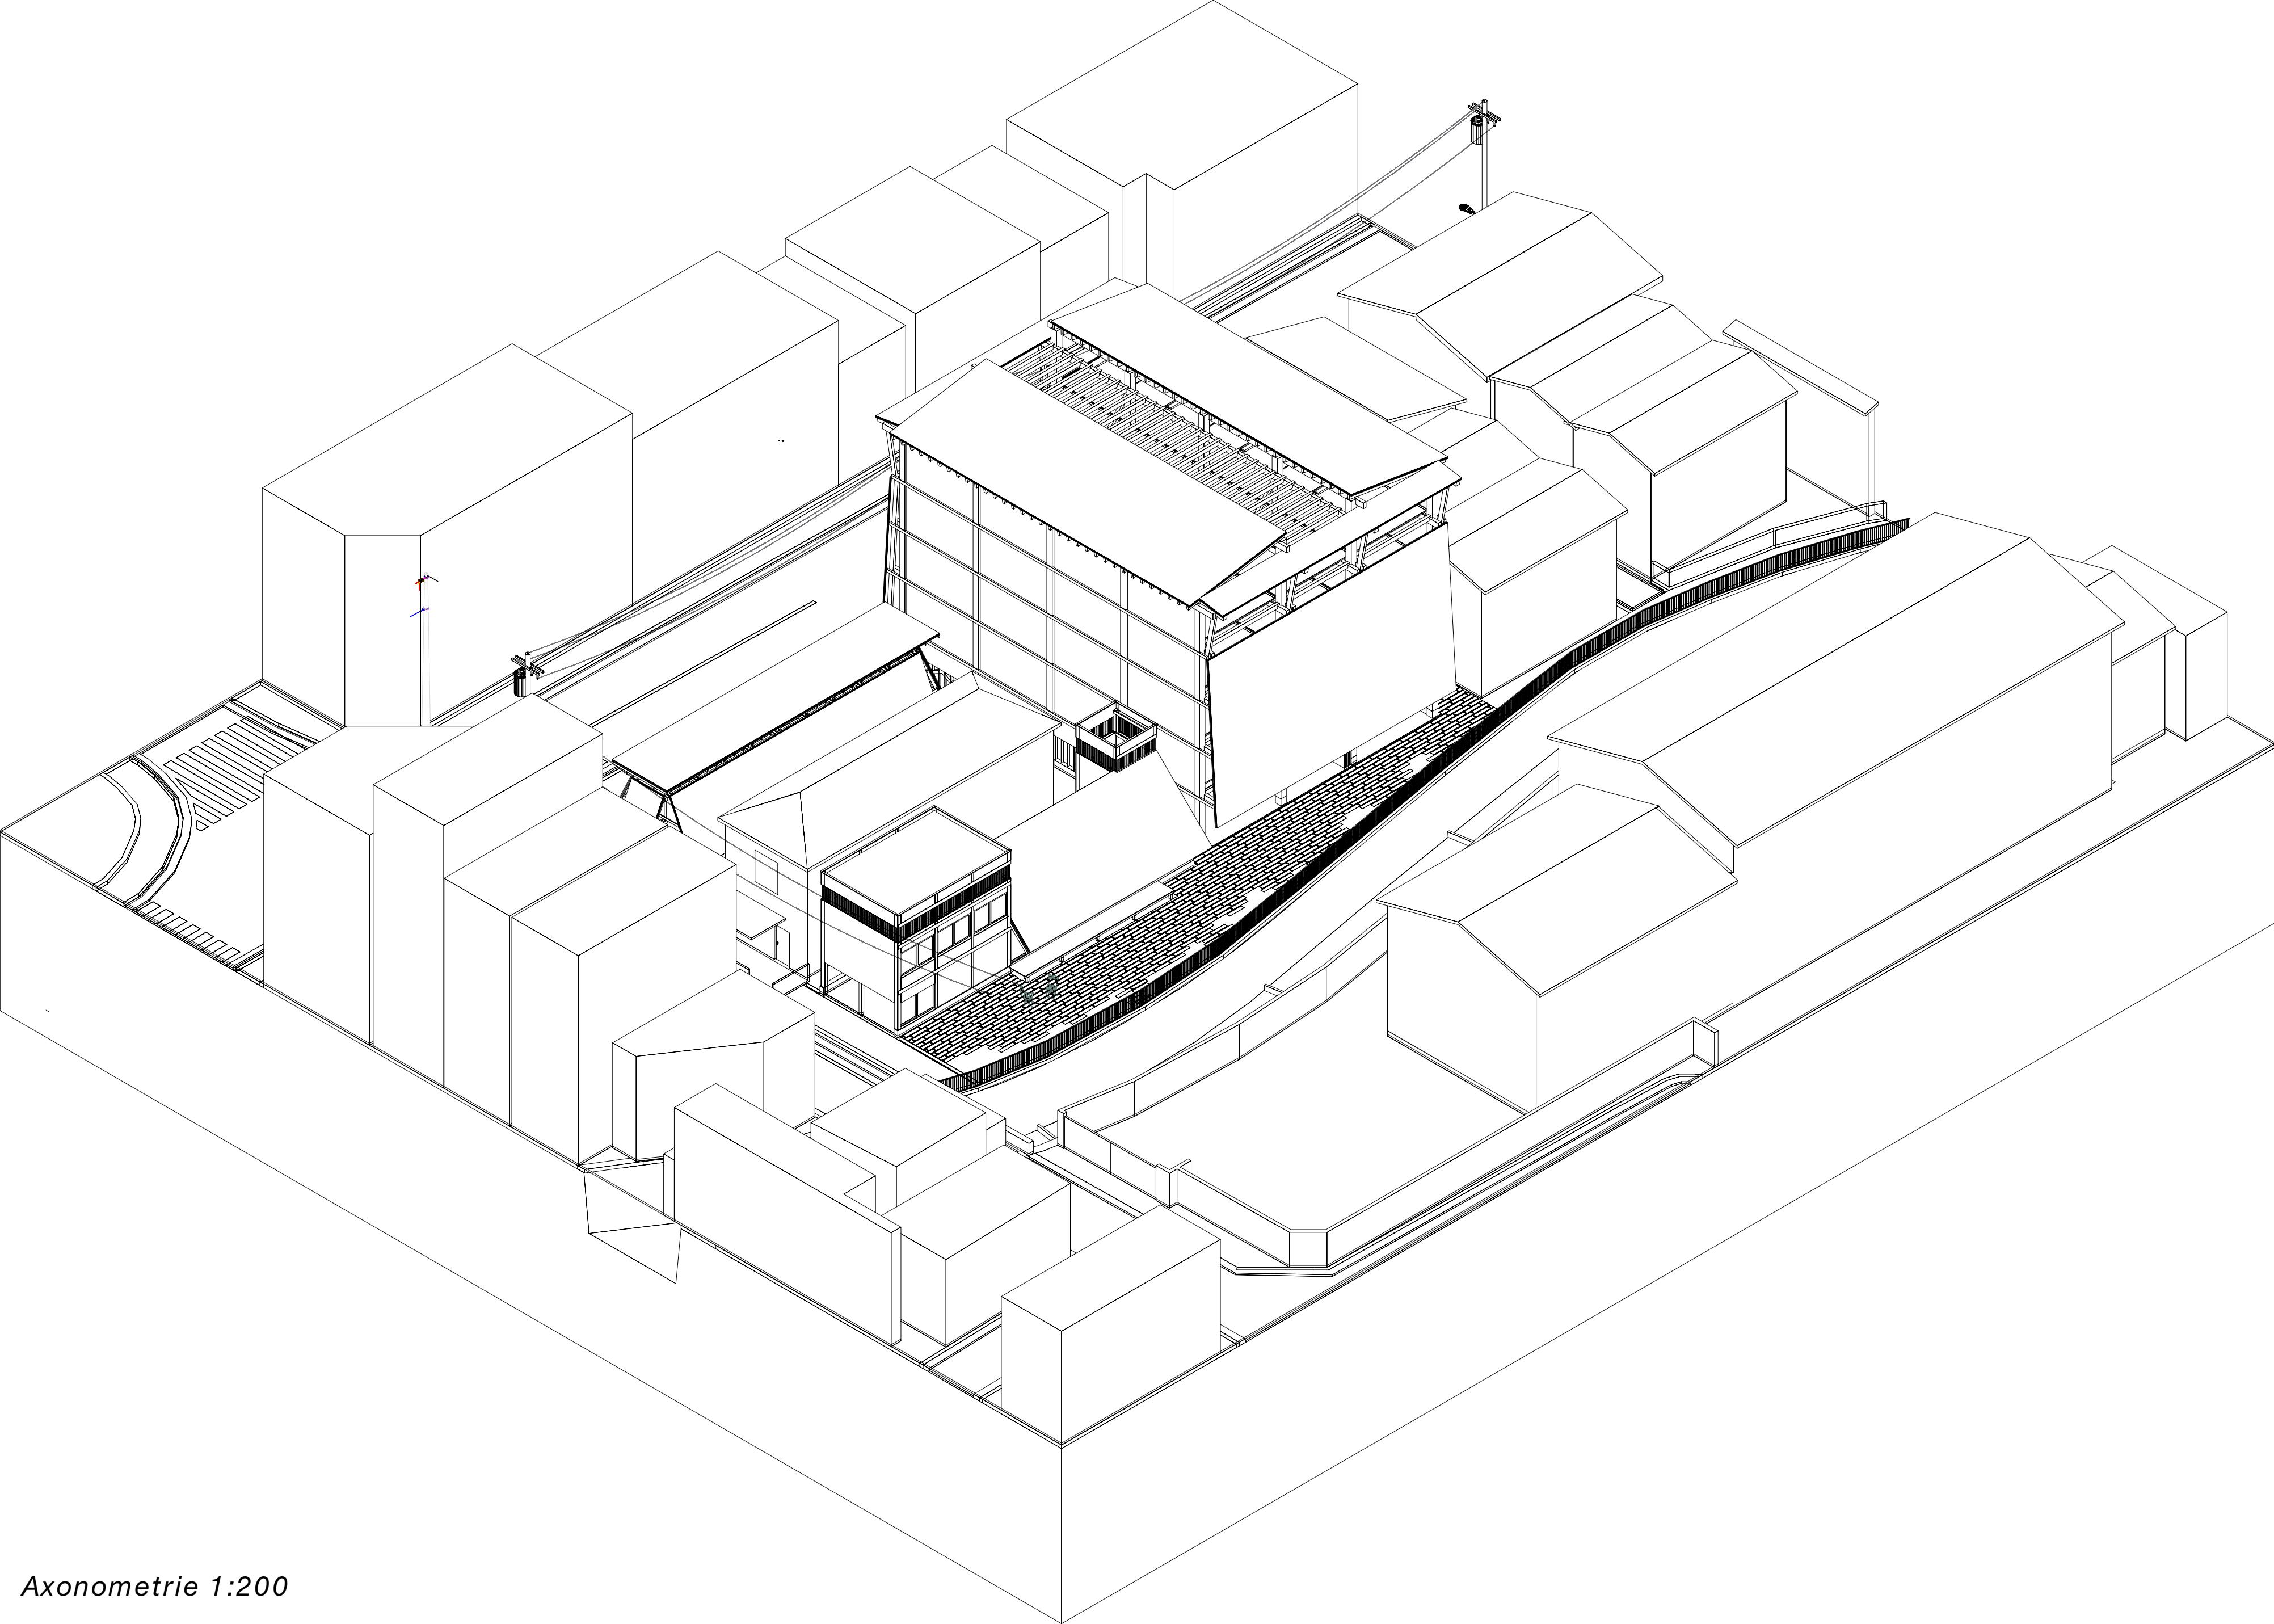


Axonometrie 1:200

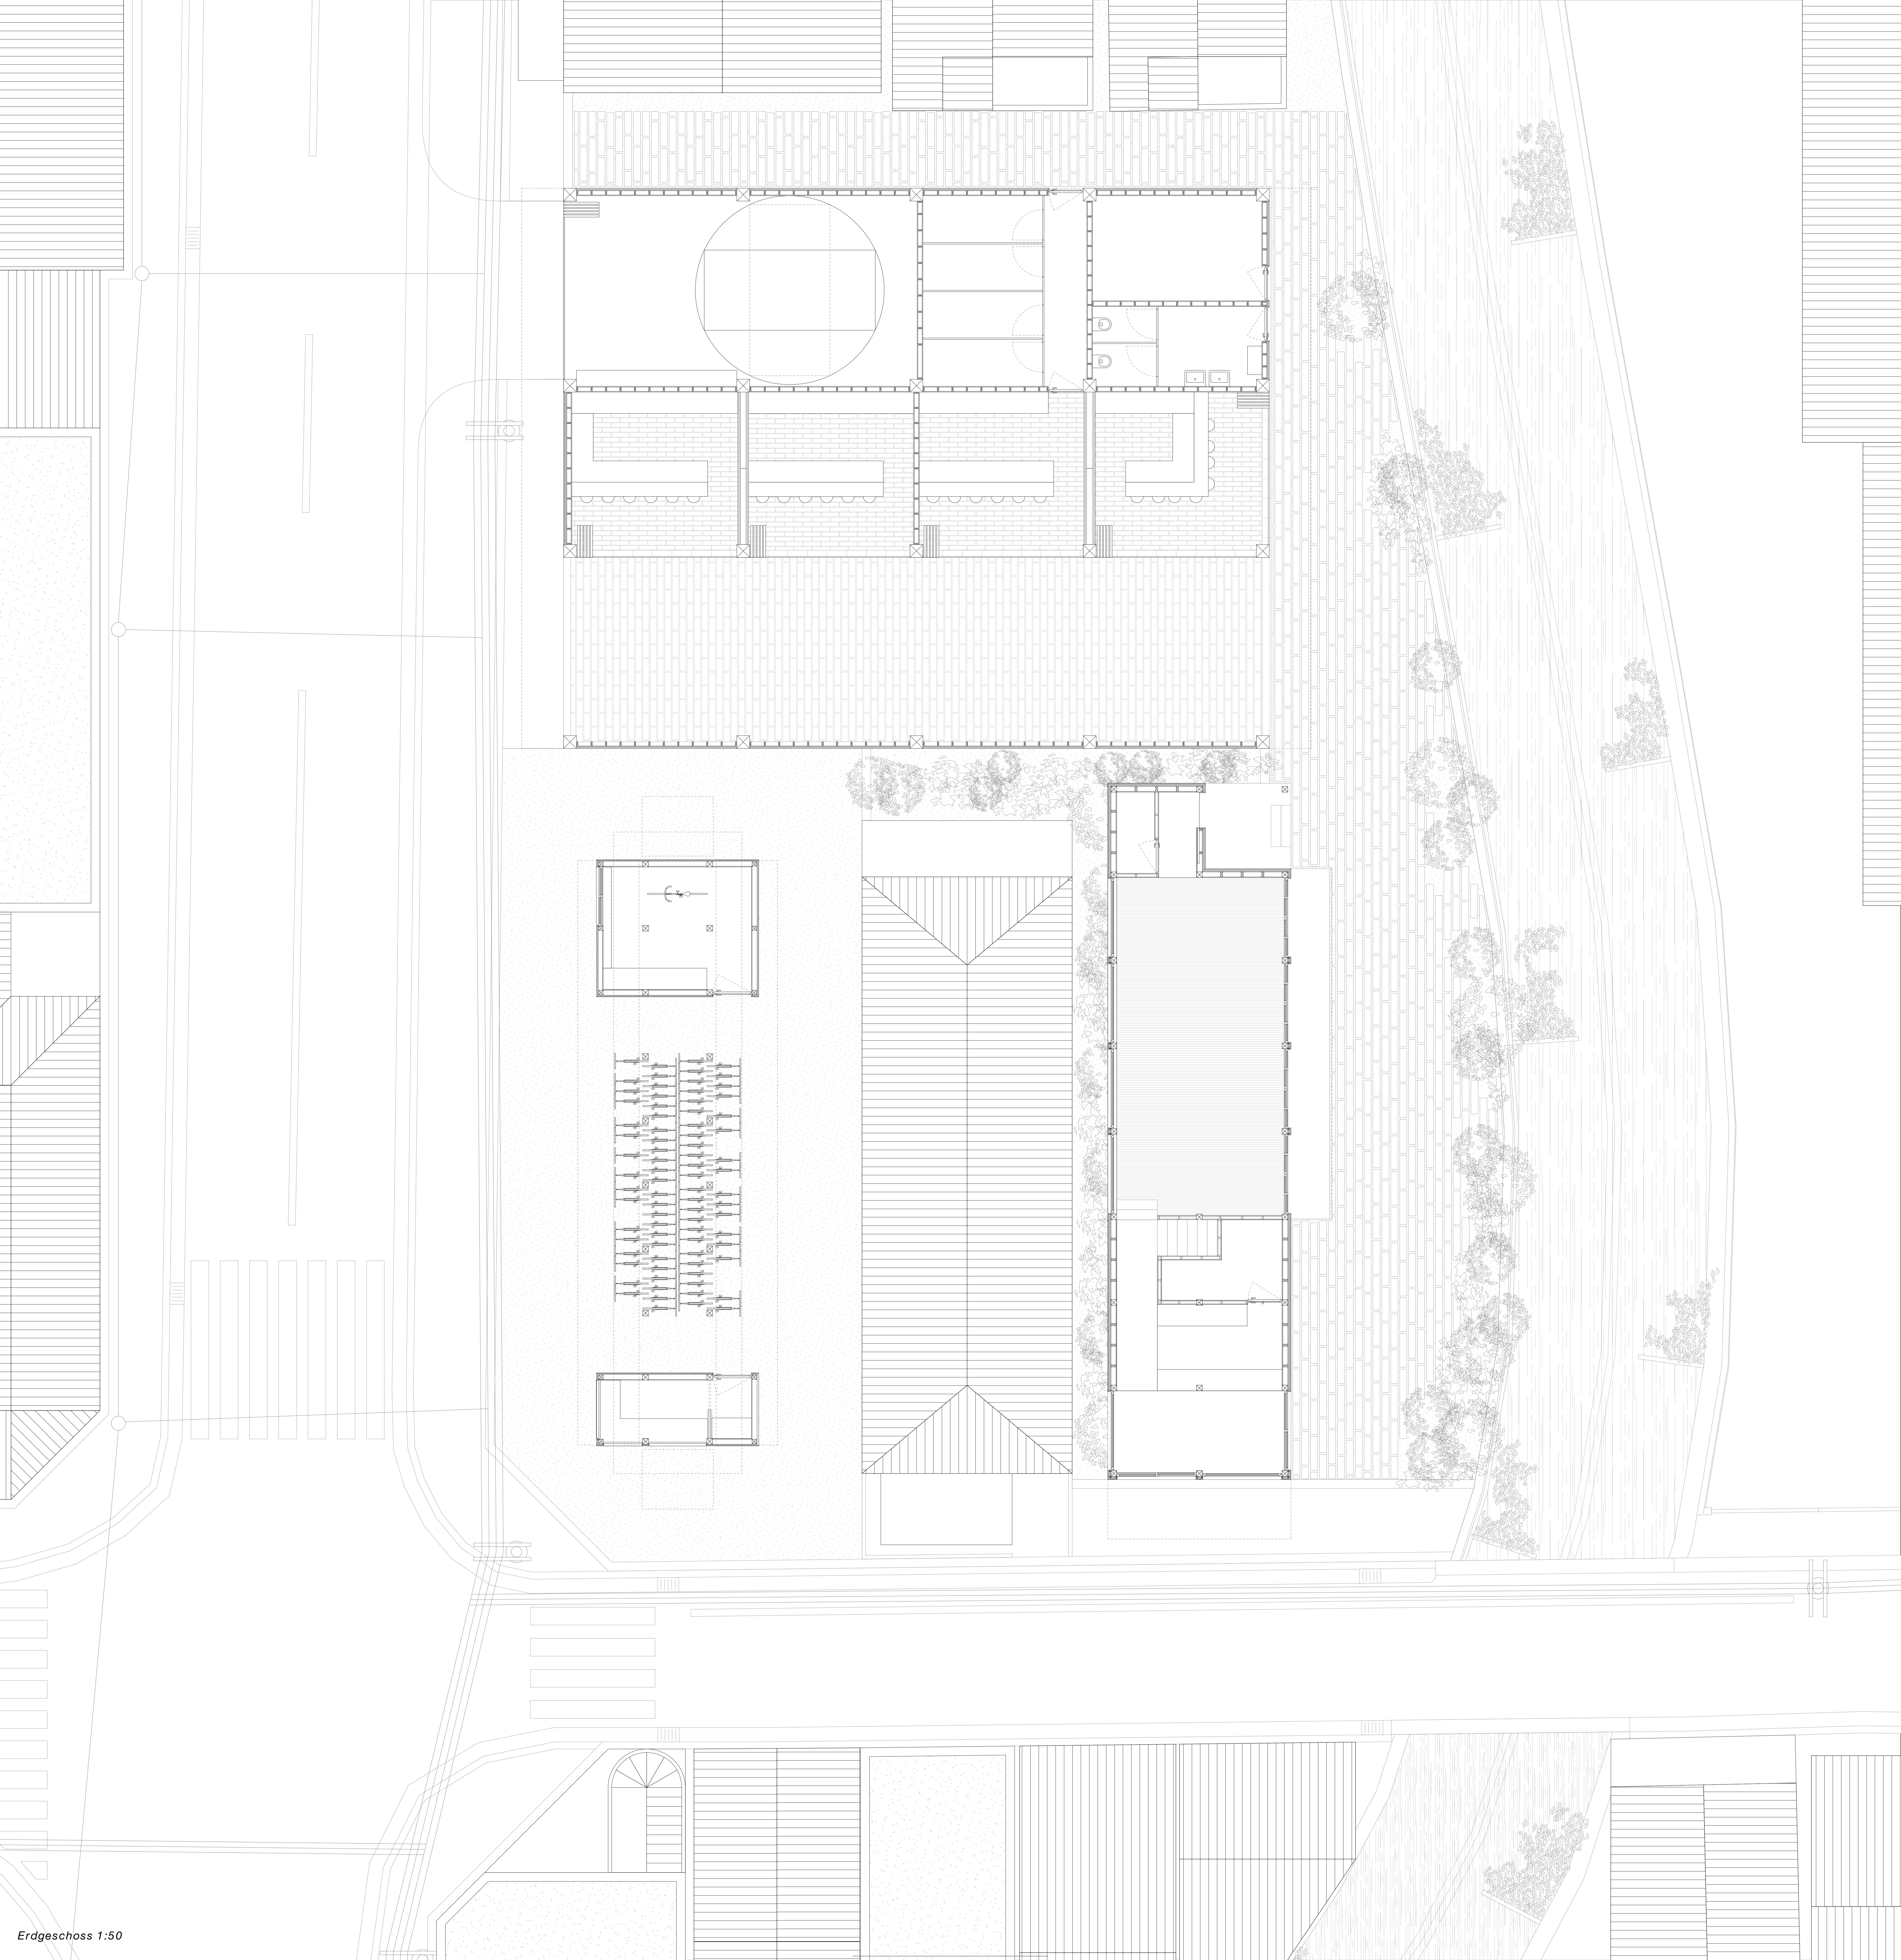


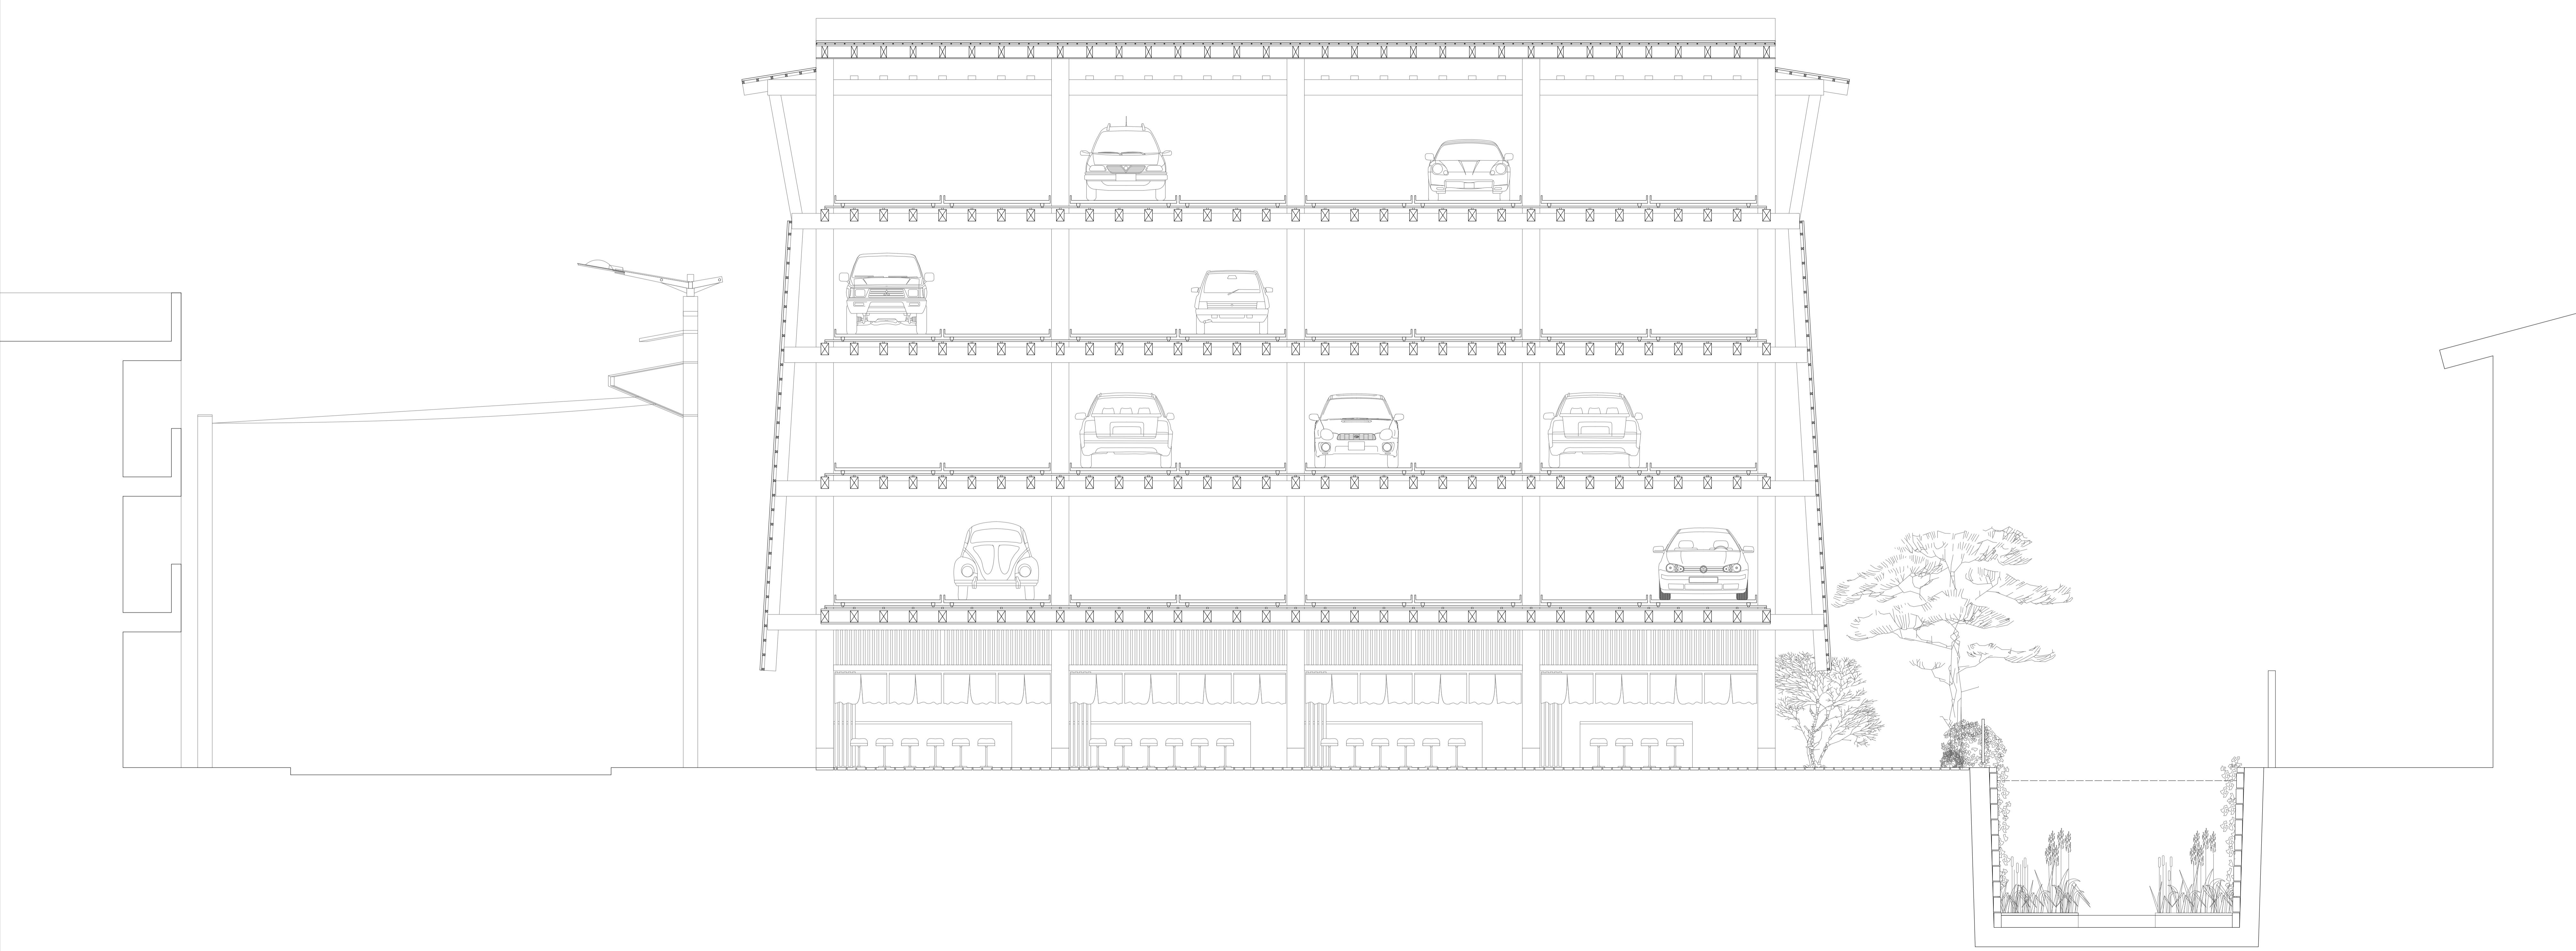


Parkhaus Längsschnitt 1:50

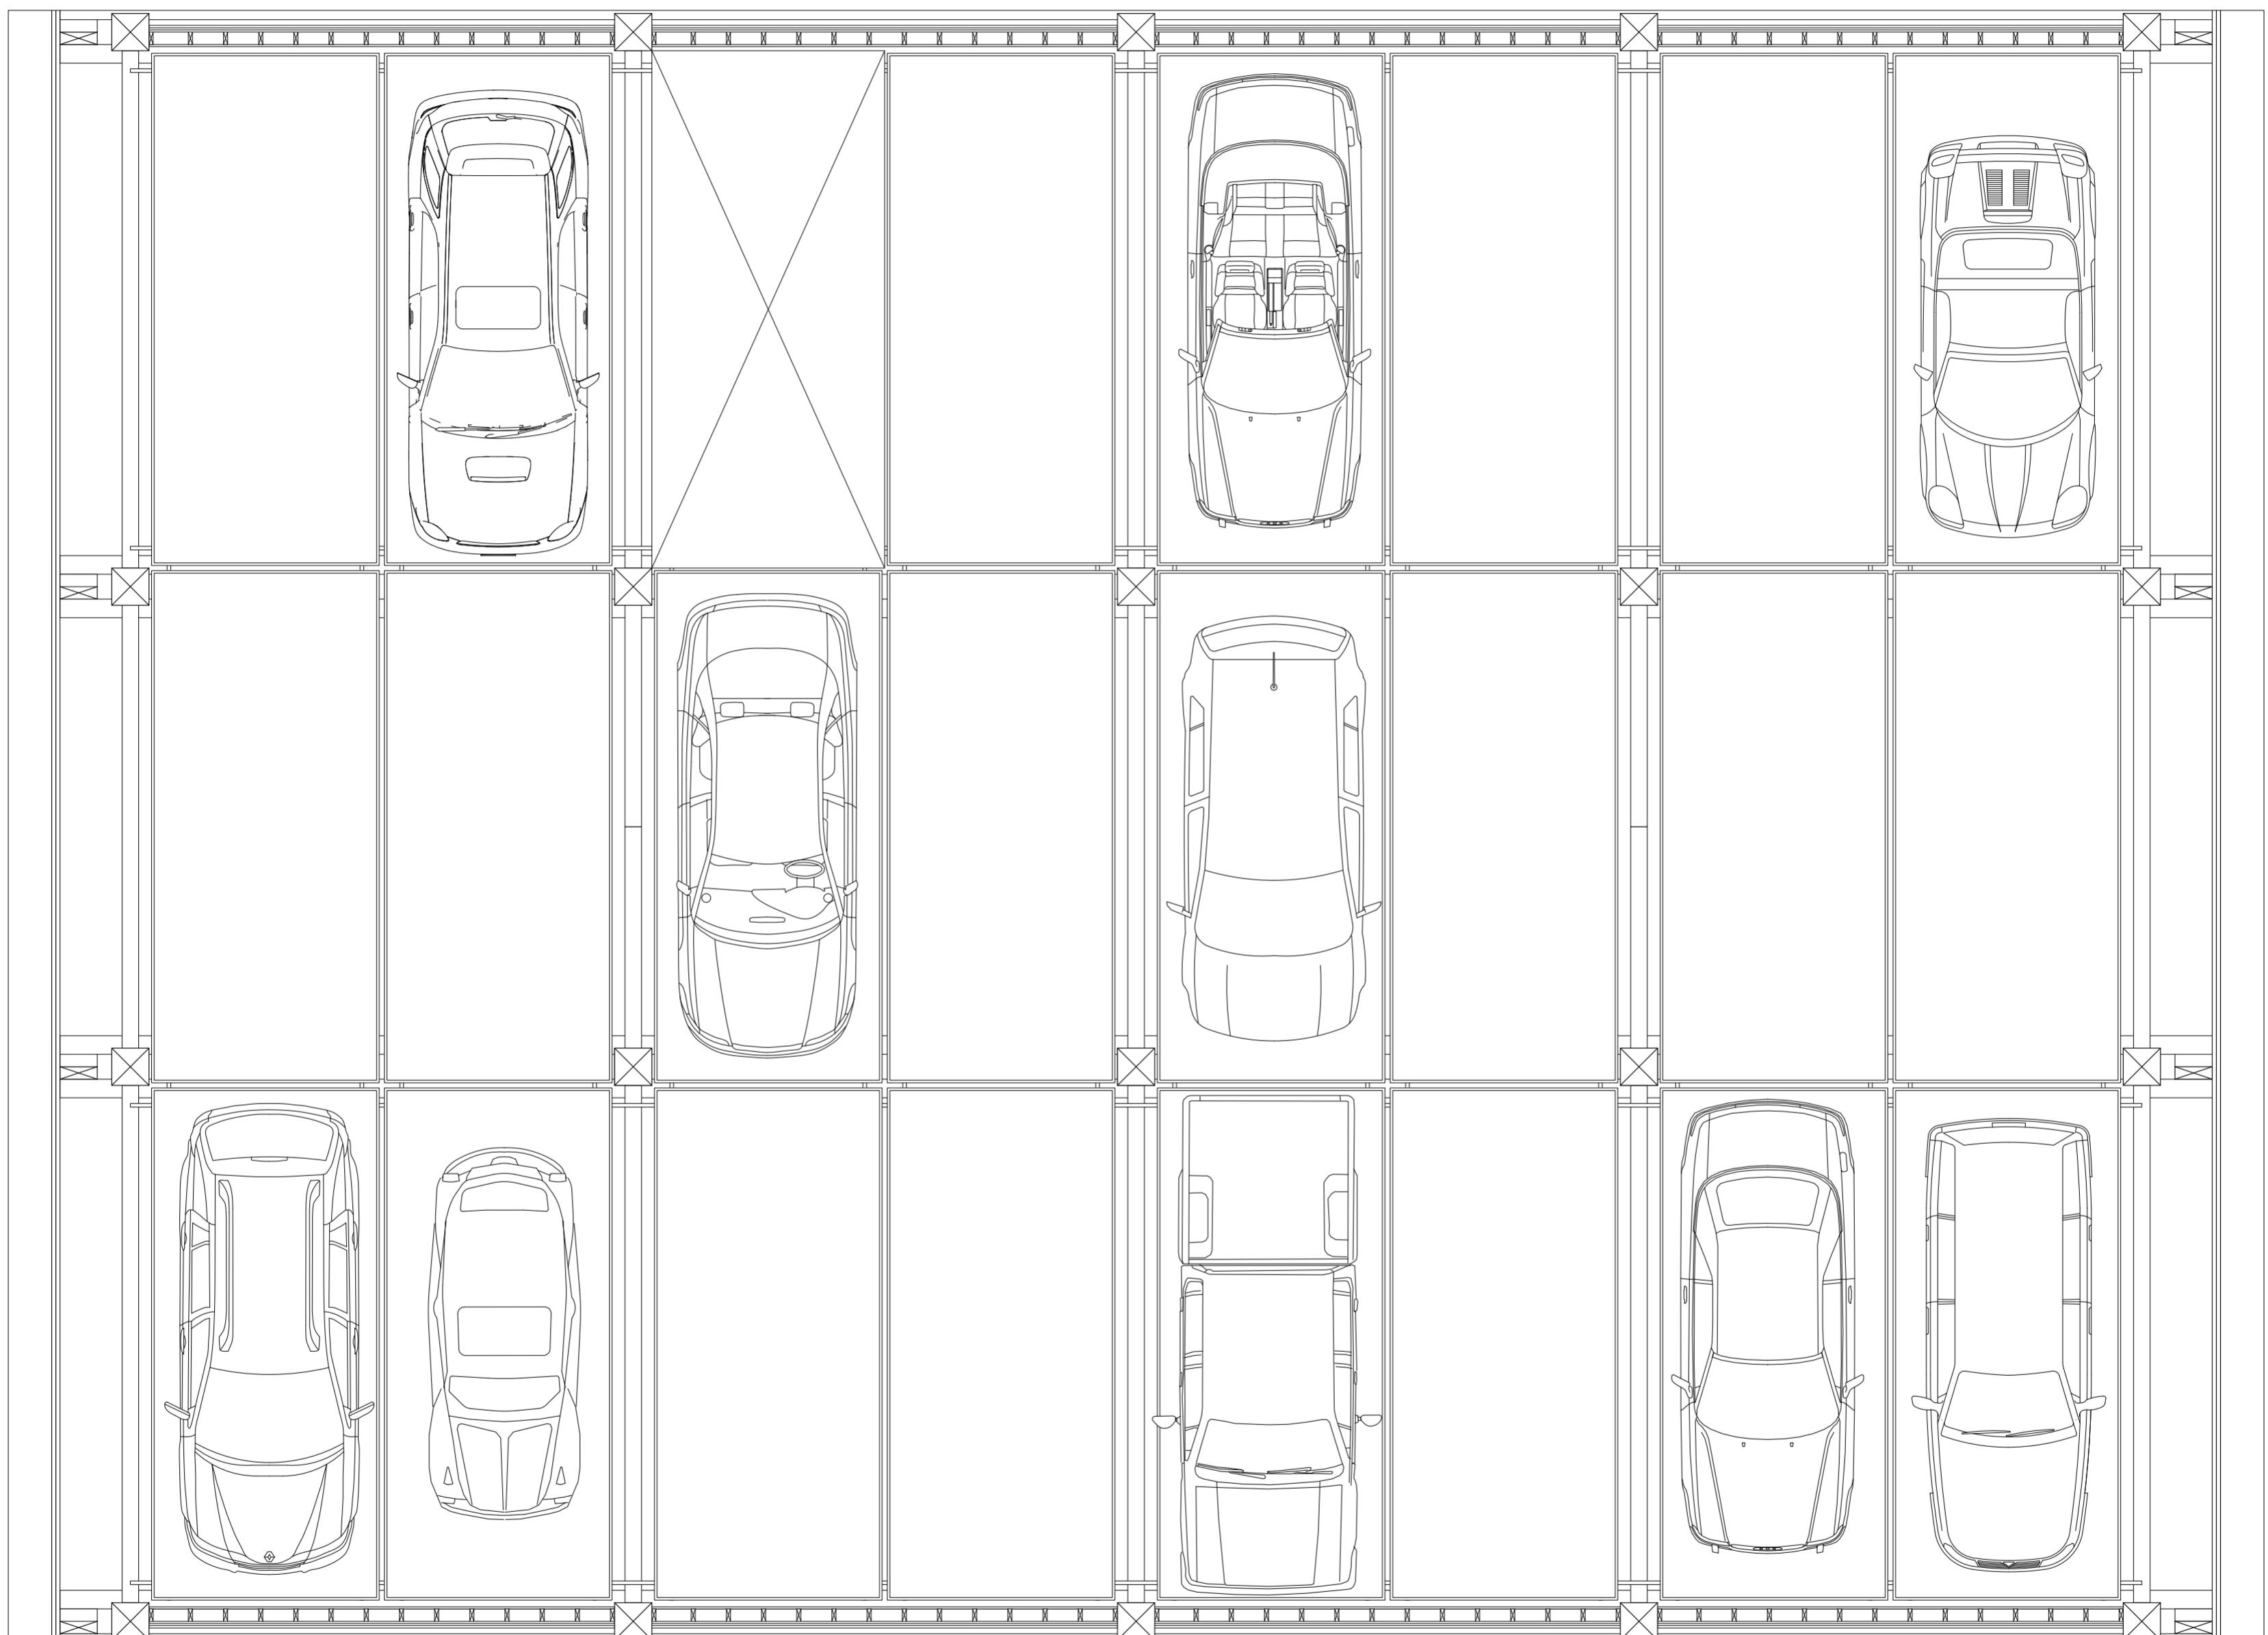


Parkhaus OG 1:50

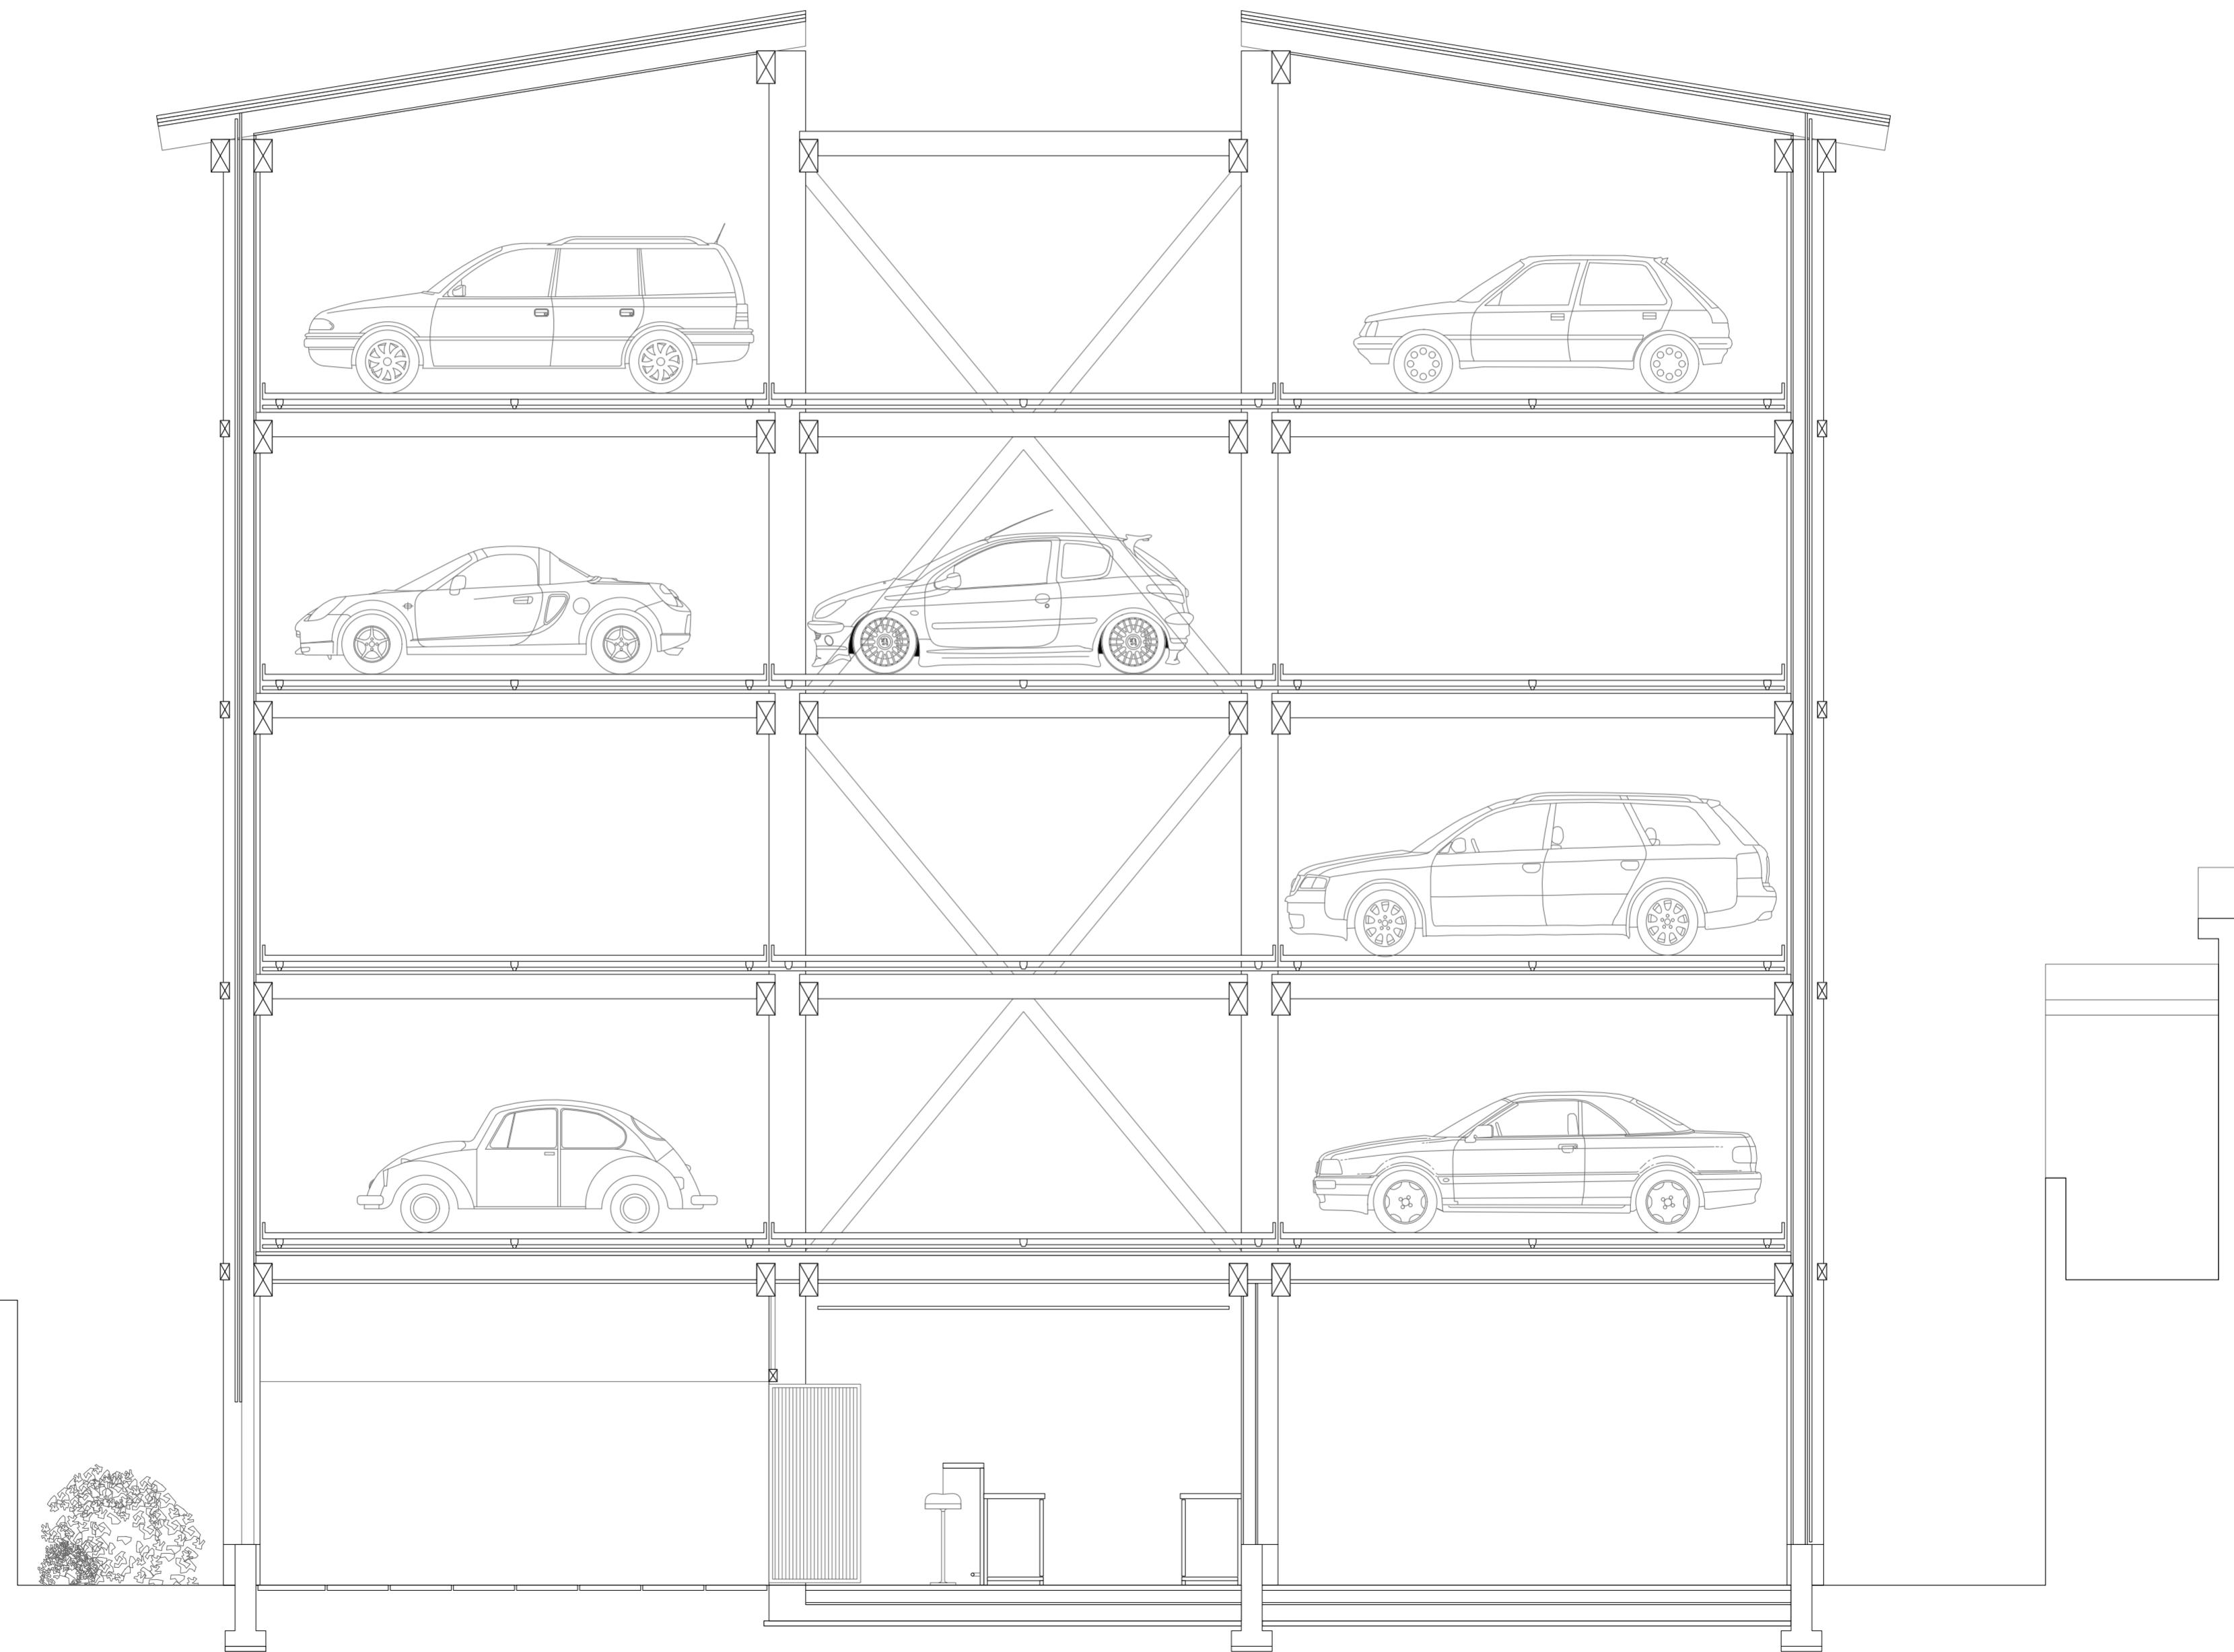

Parkhaus Querschnitt 1:50

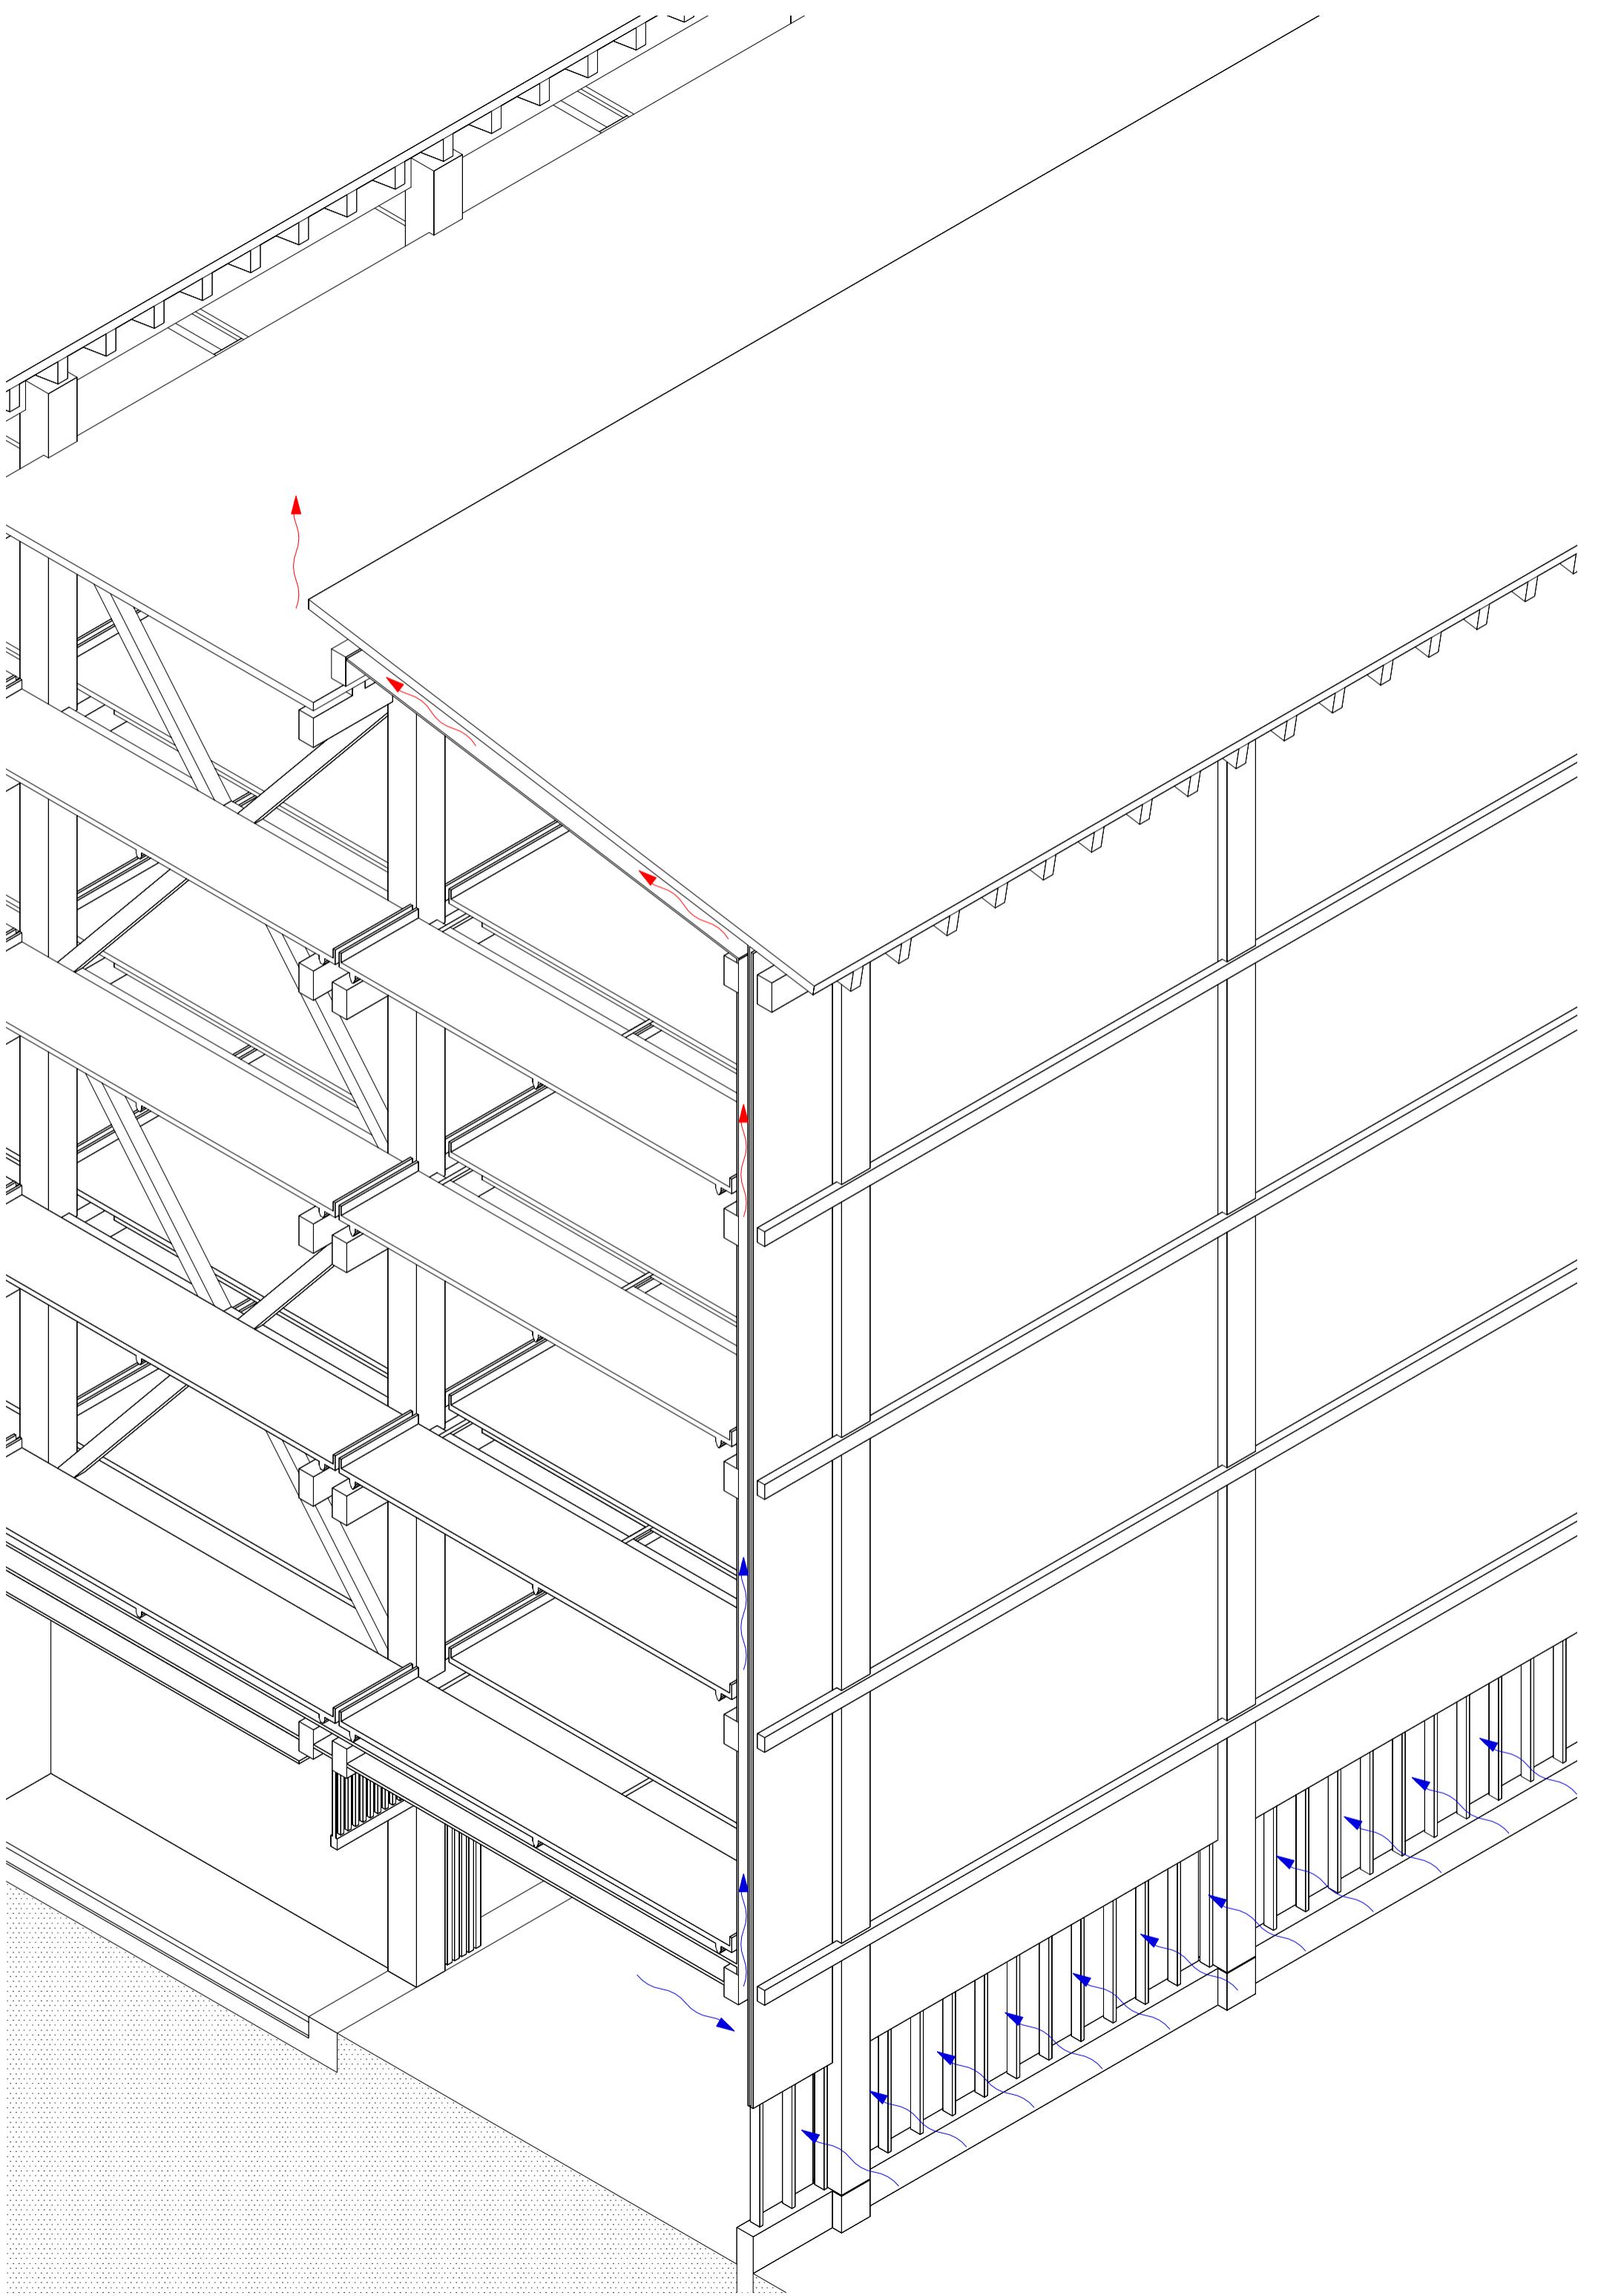


Axonometrie Parkhaus 1:50

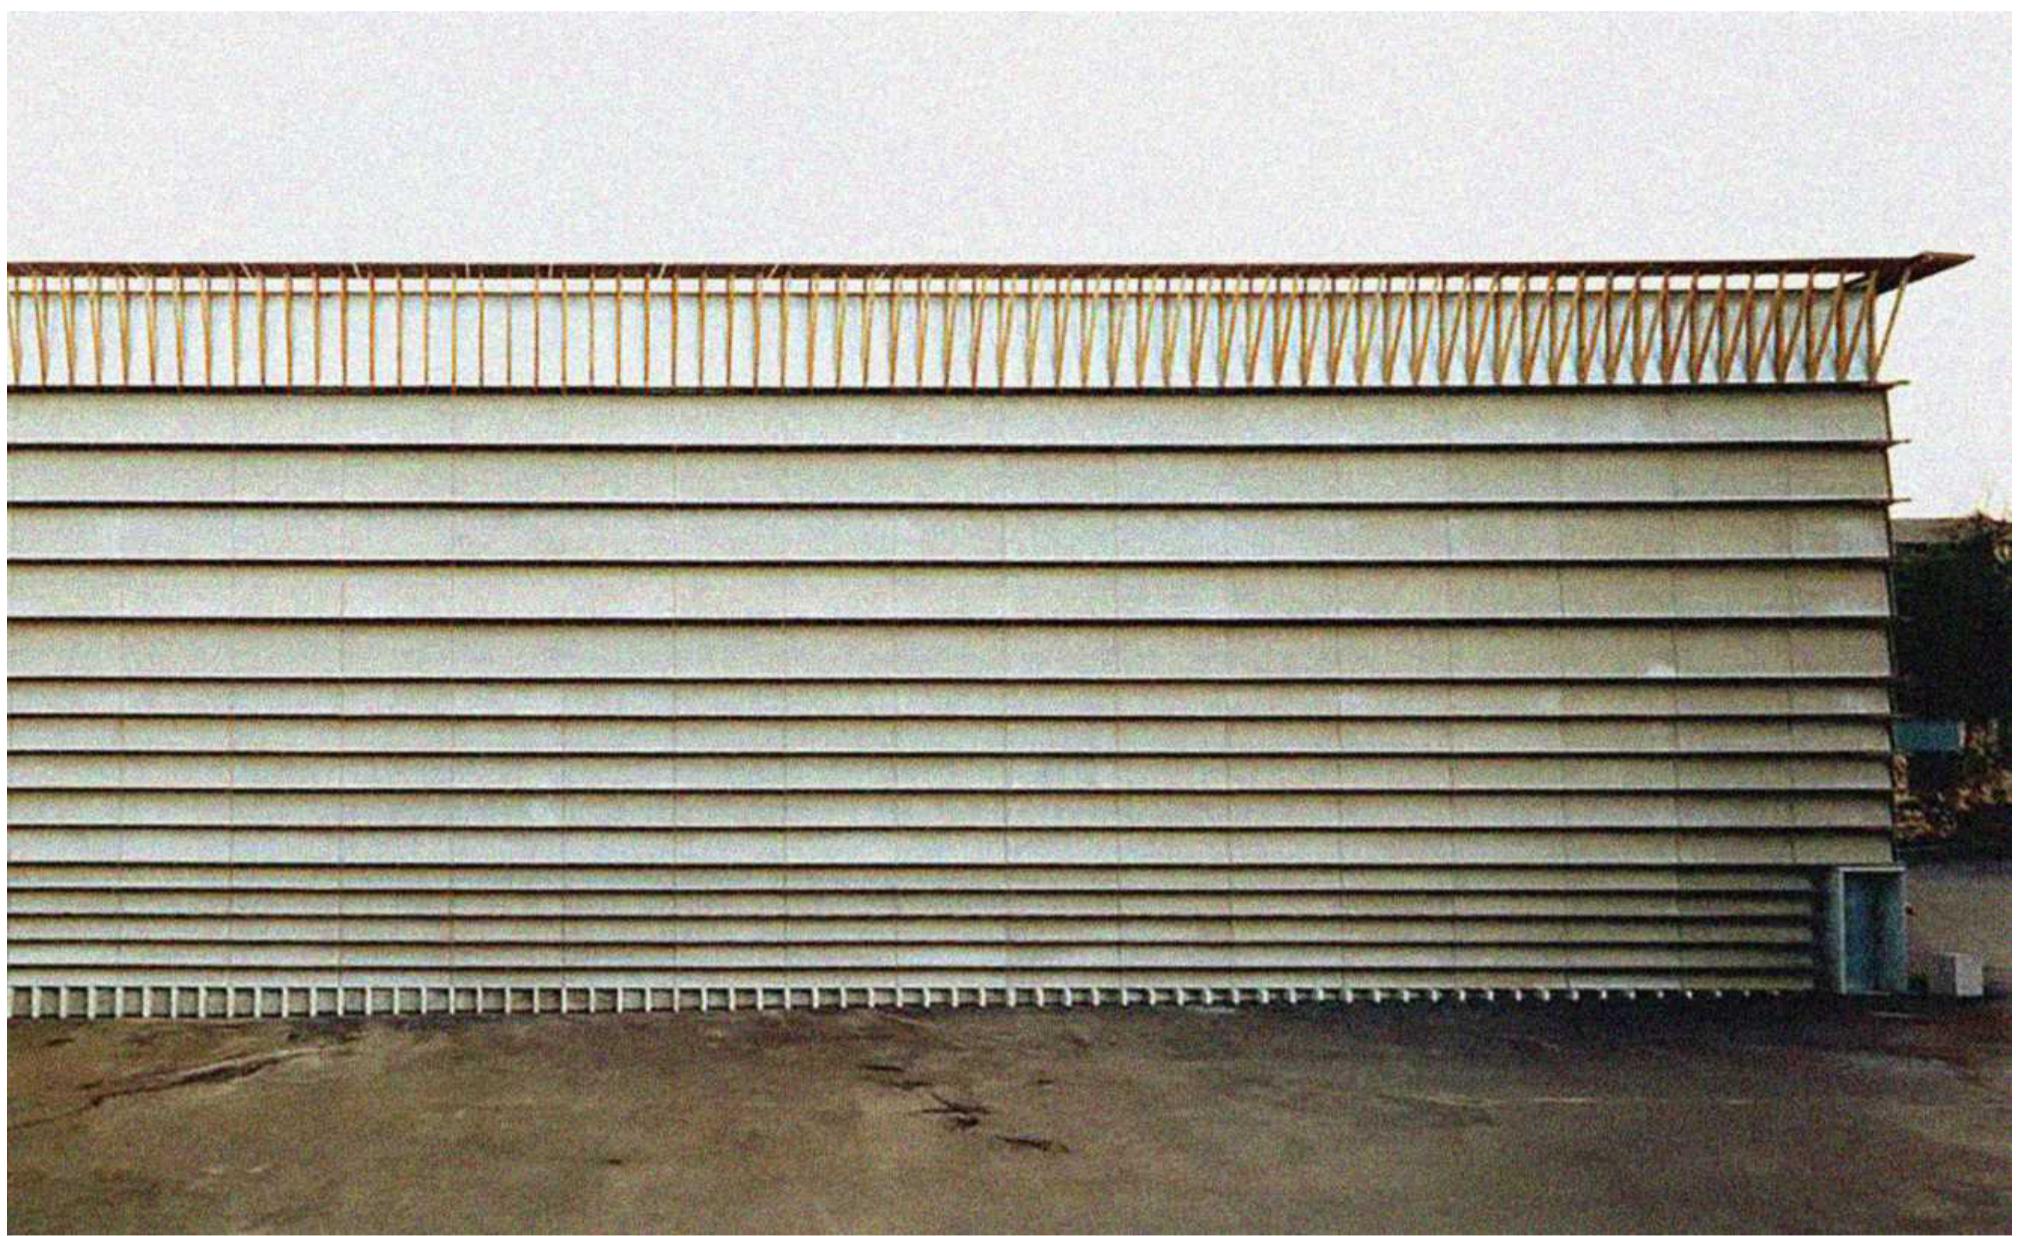


Ricola-Lagerhaus - HdM




Yusuhara Town Office - Kengo Kuma

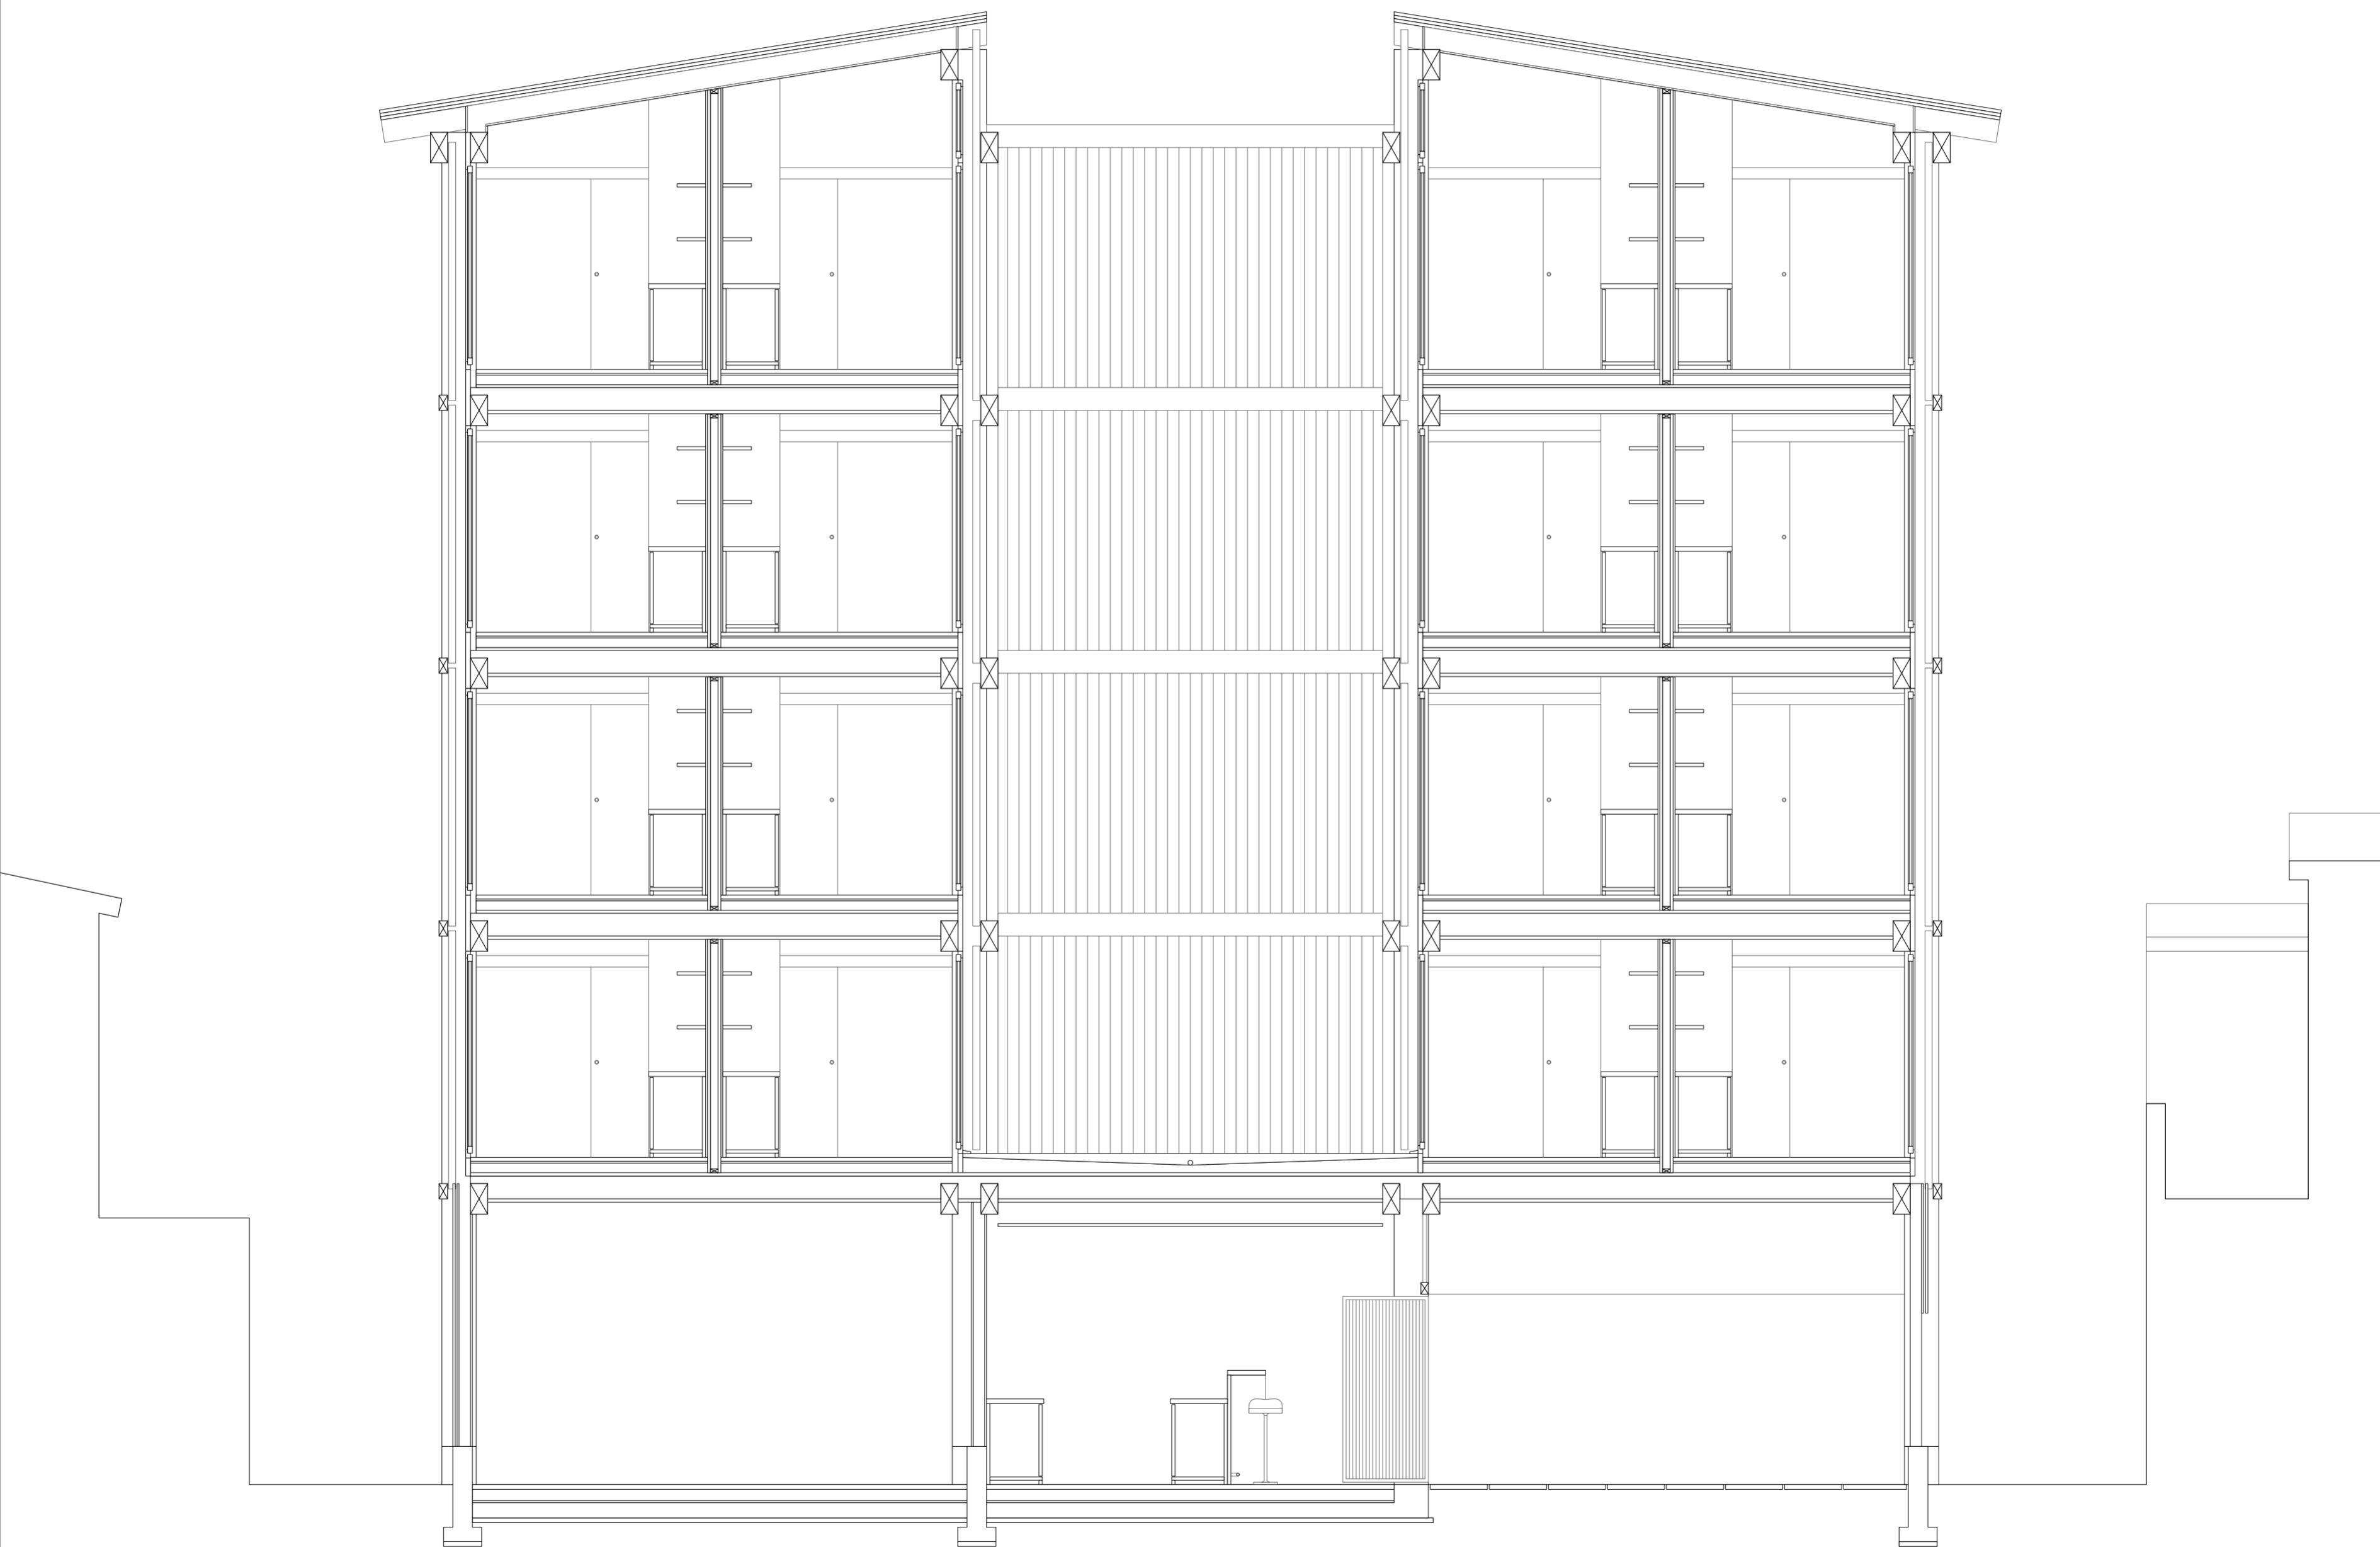

Wohnhaus Querschnitt 1:50

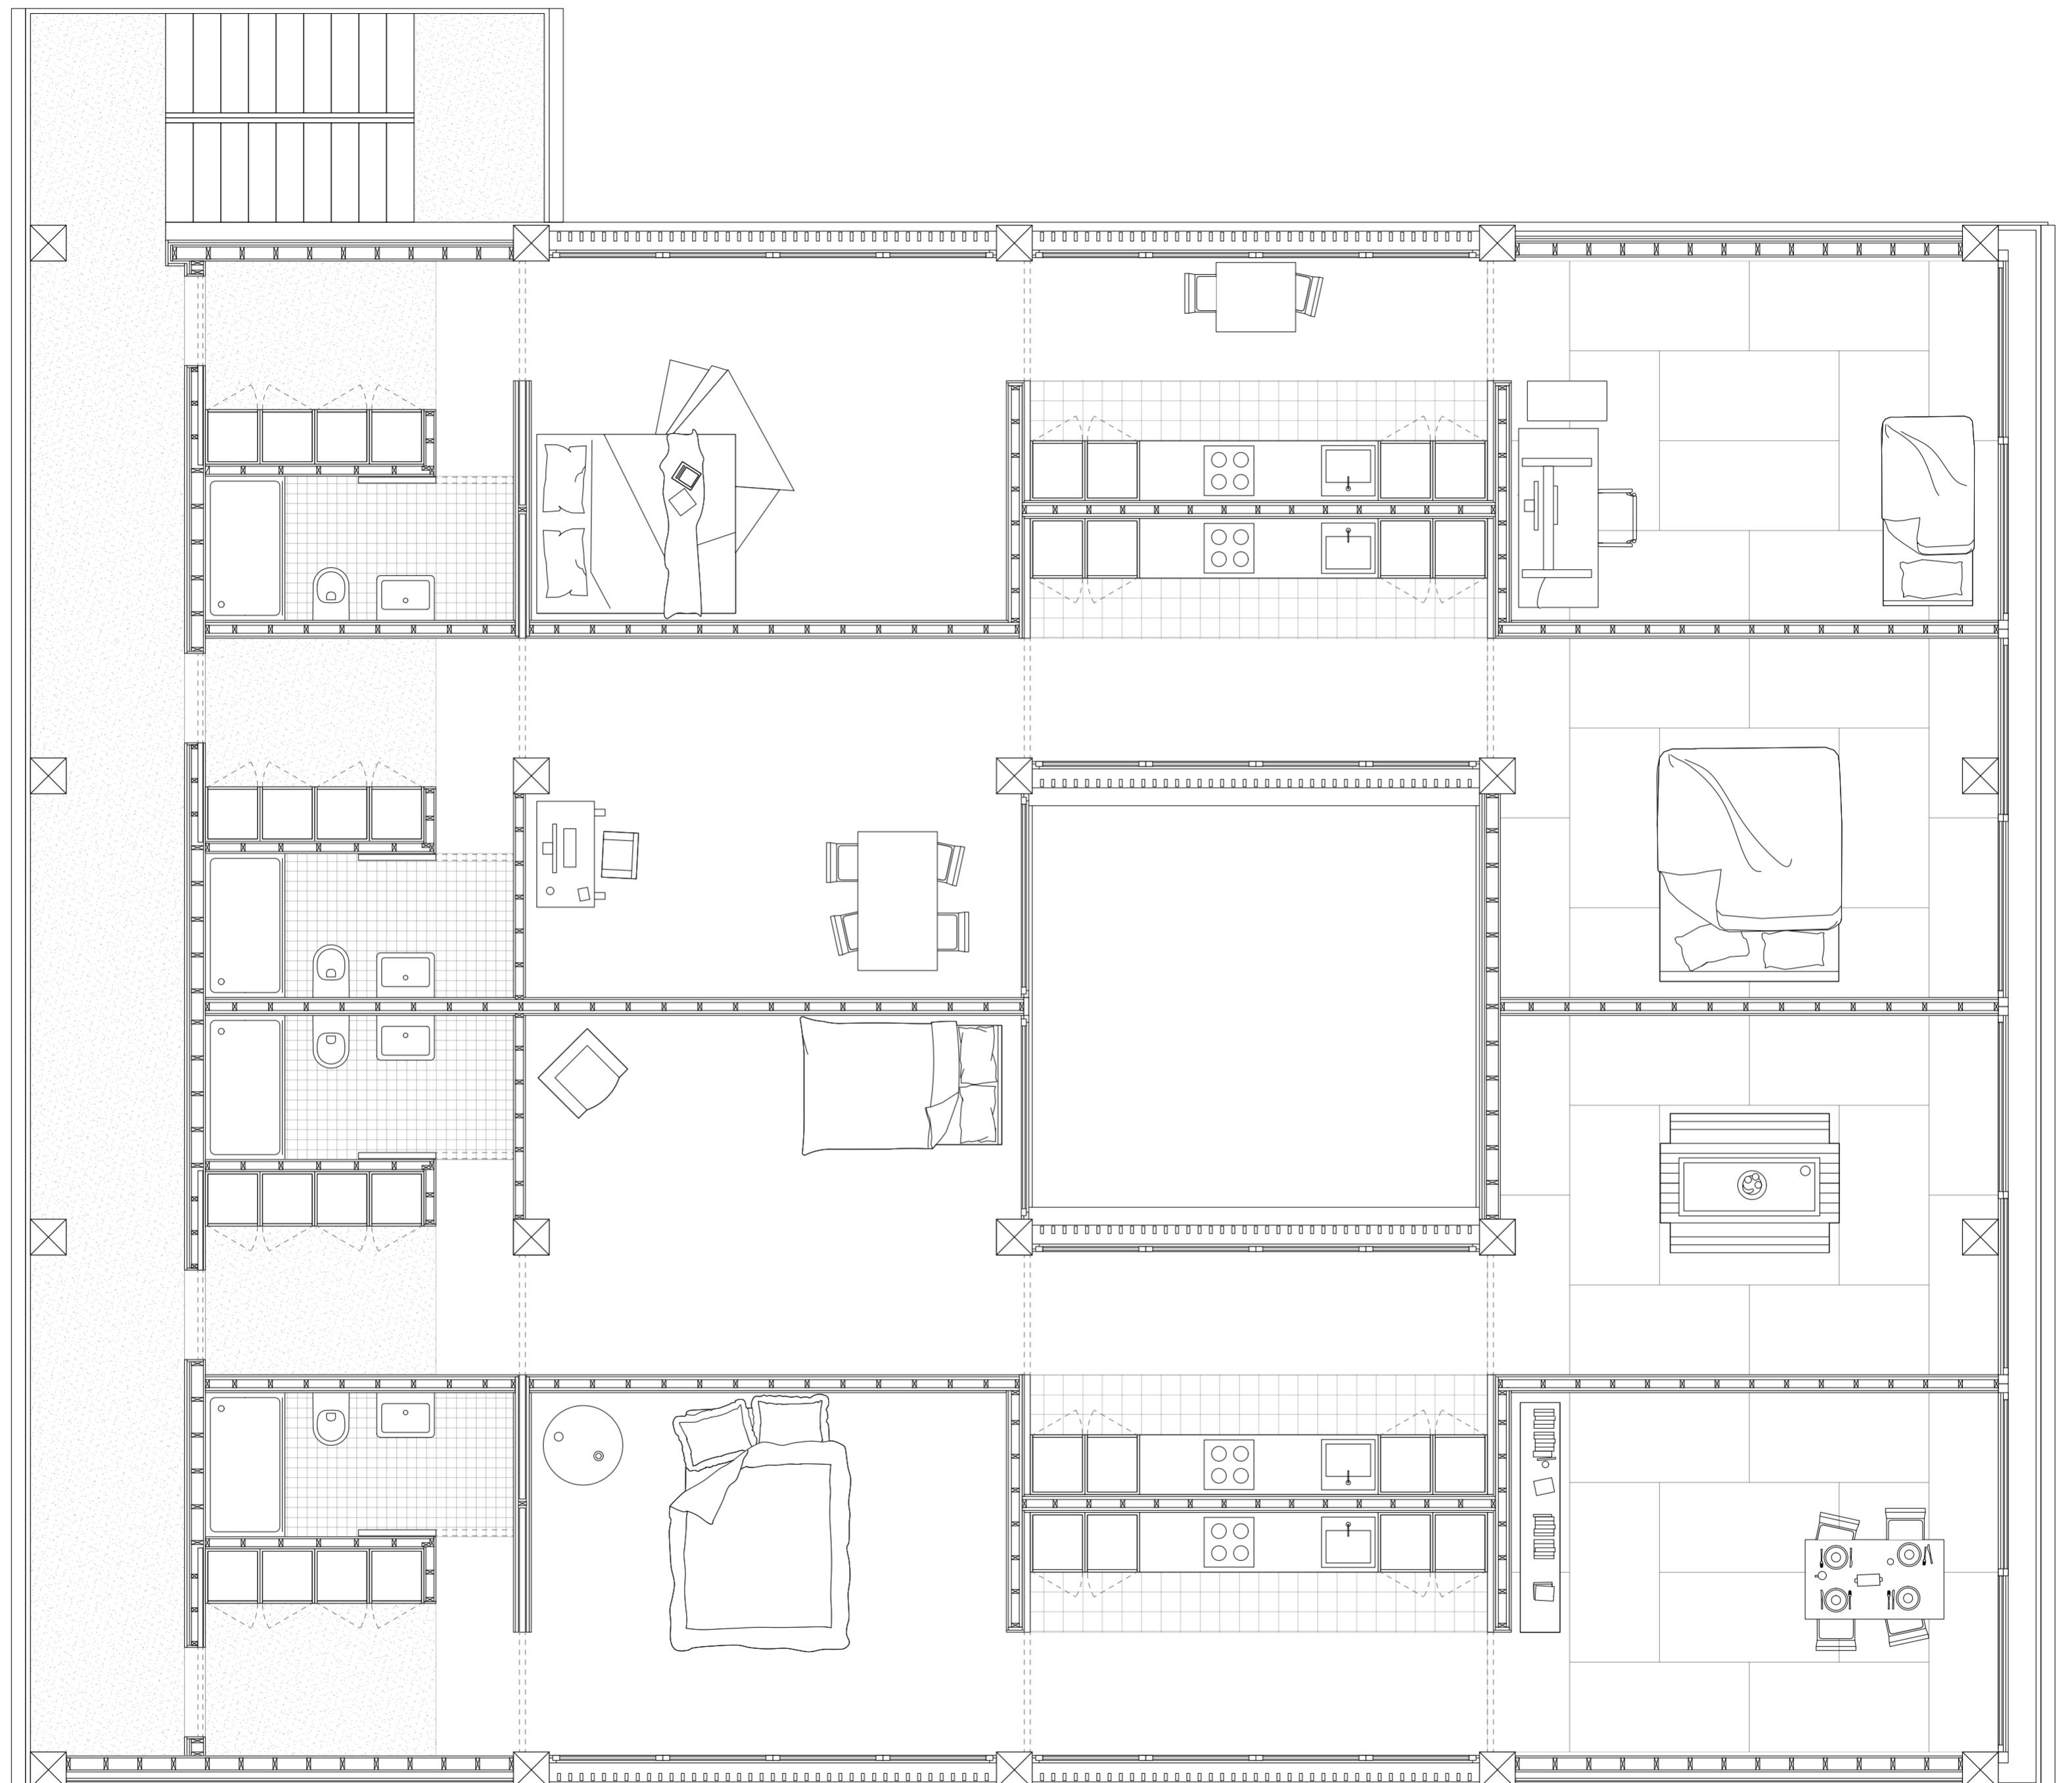

Wohnhaus OG 1:50

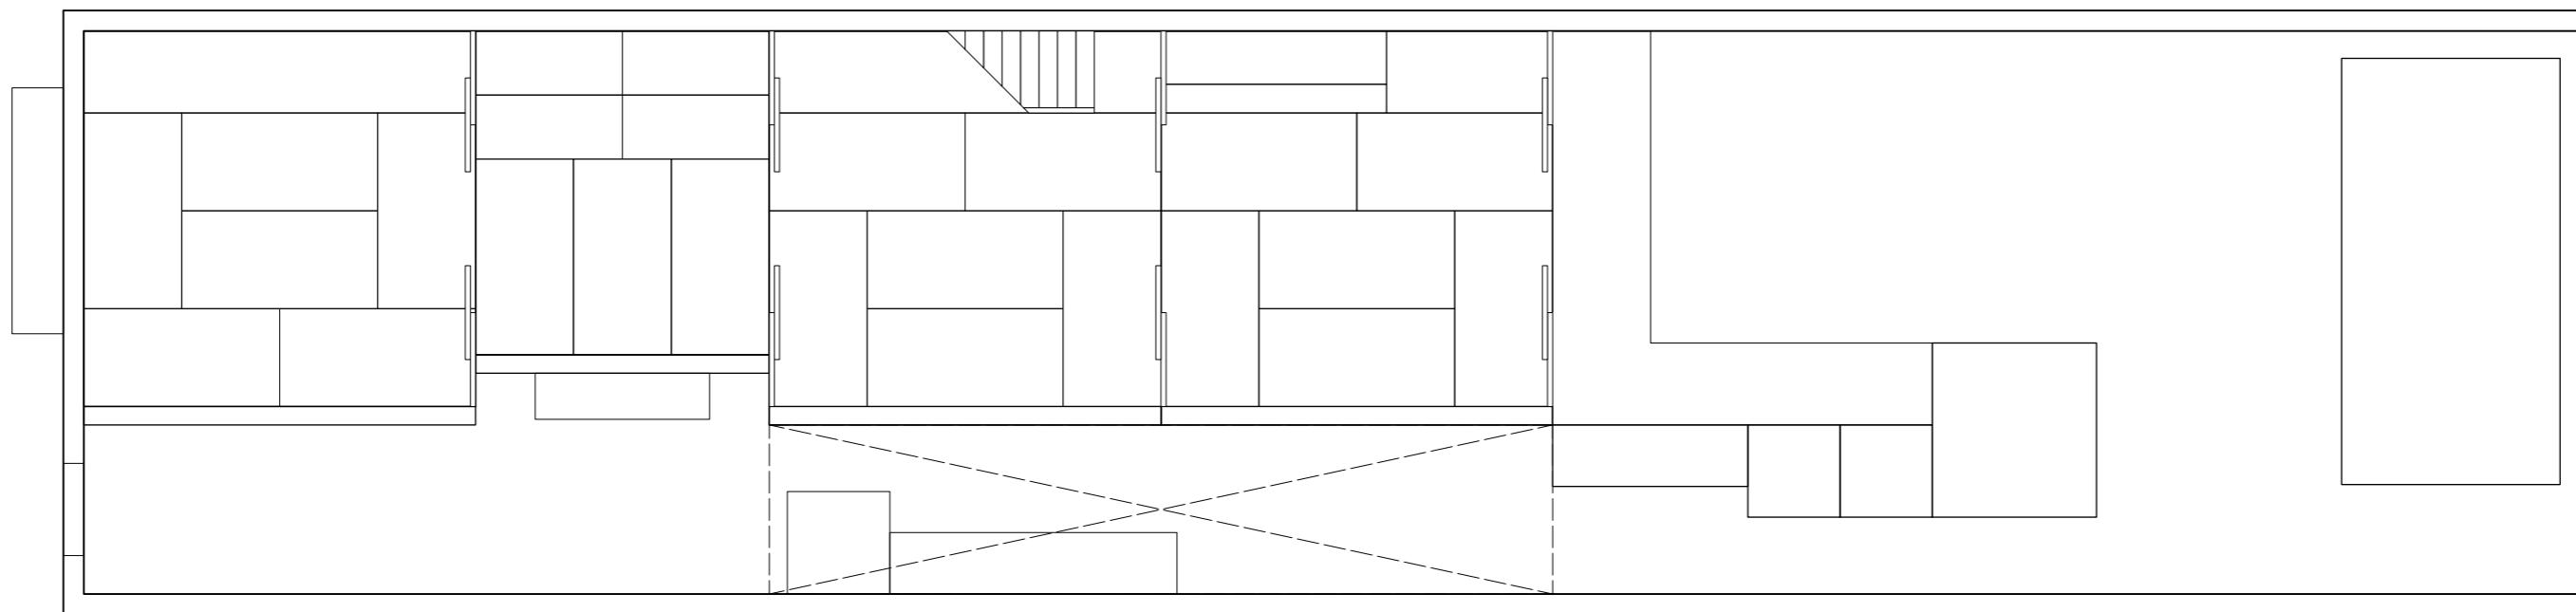


Grundriss Machiya




Innenraum Machiya




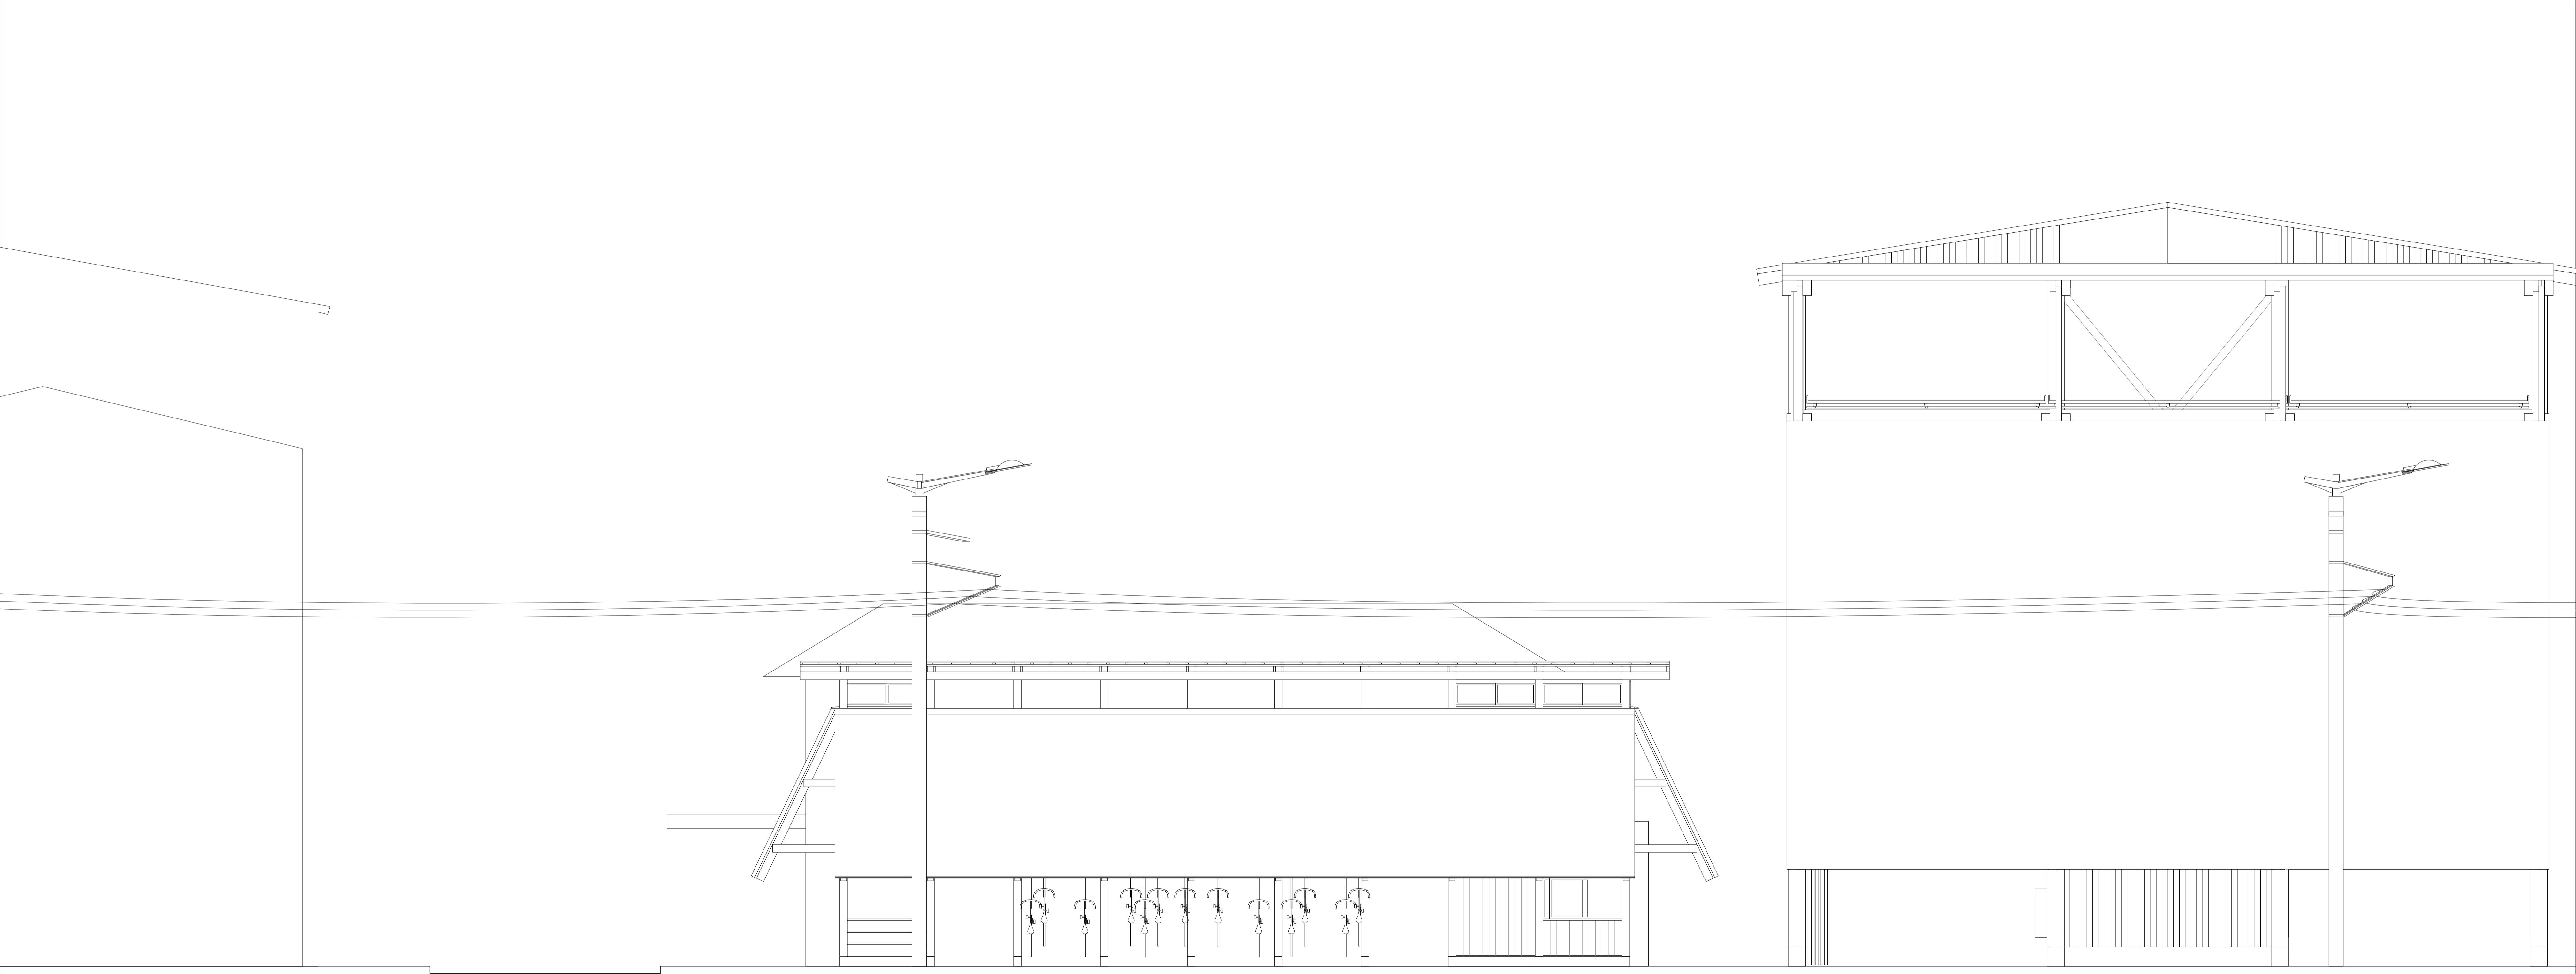

Ansicht West 1:50

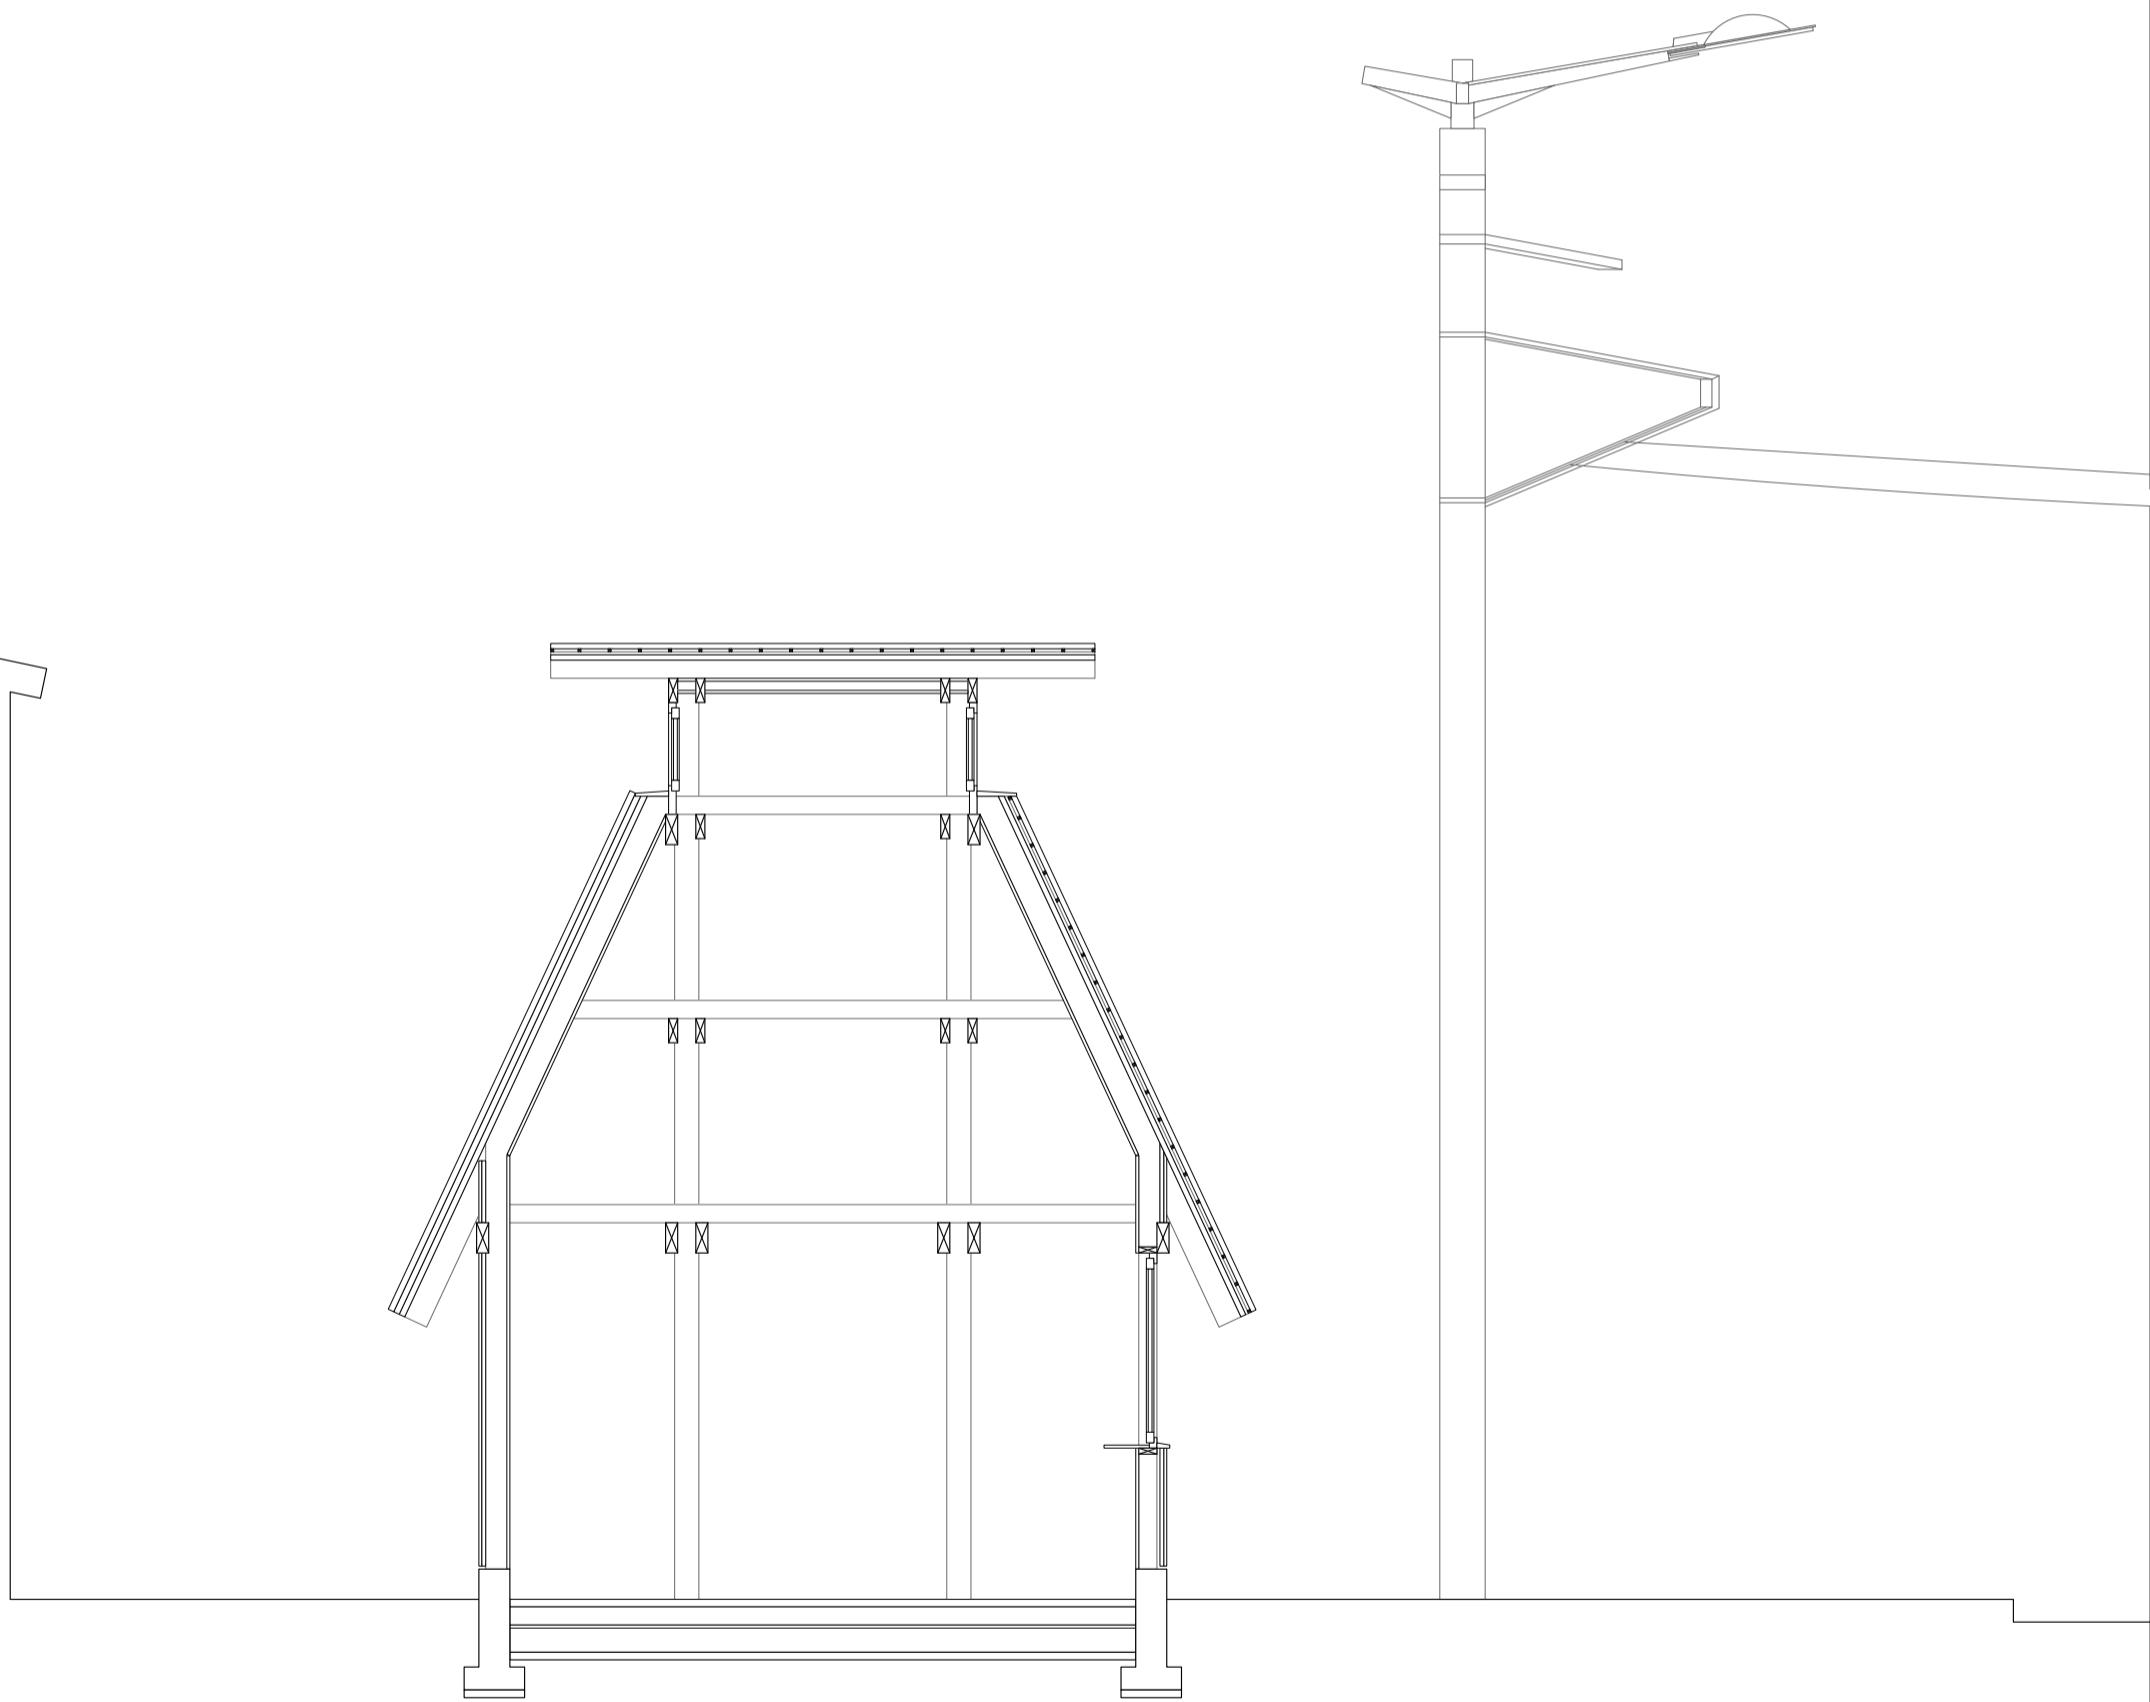

Pavillon Schnitt 1:50

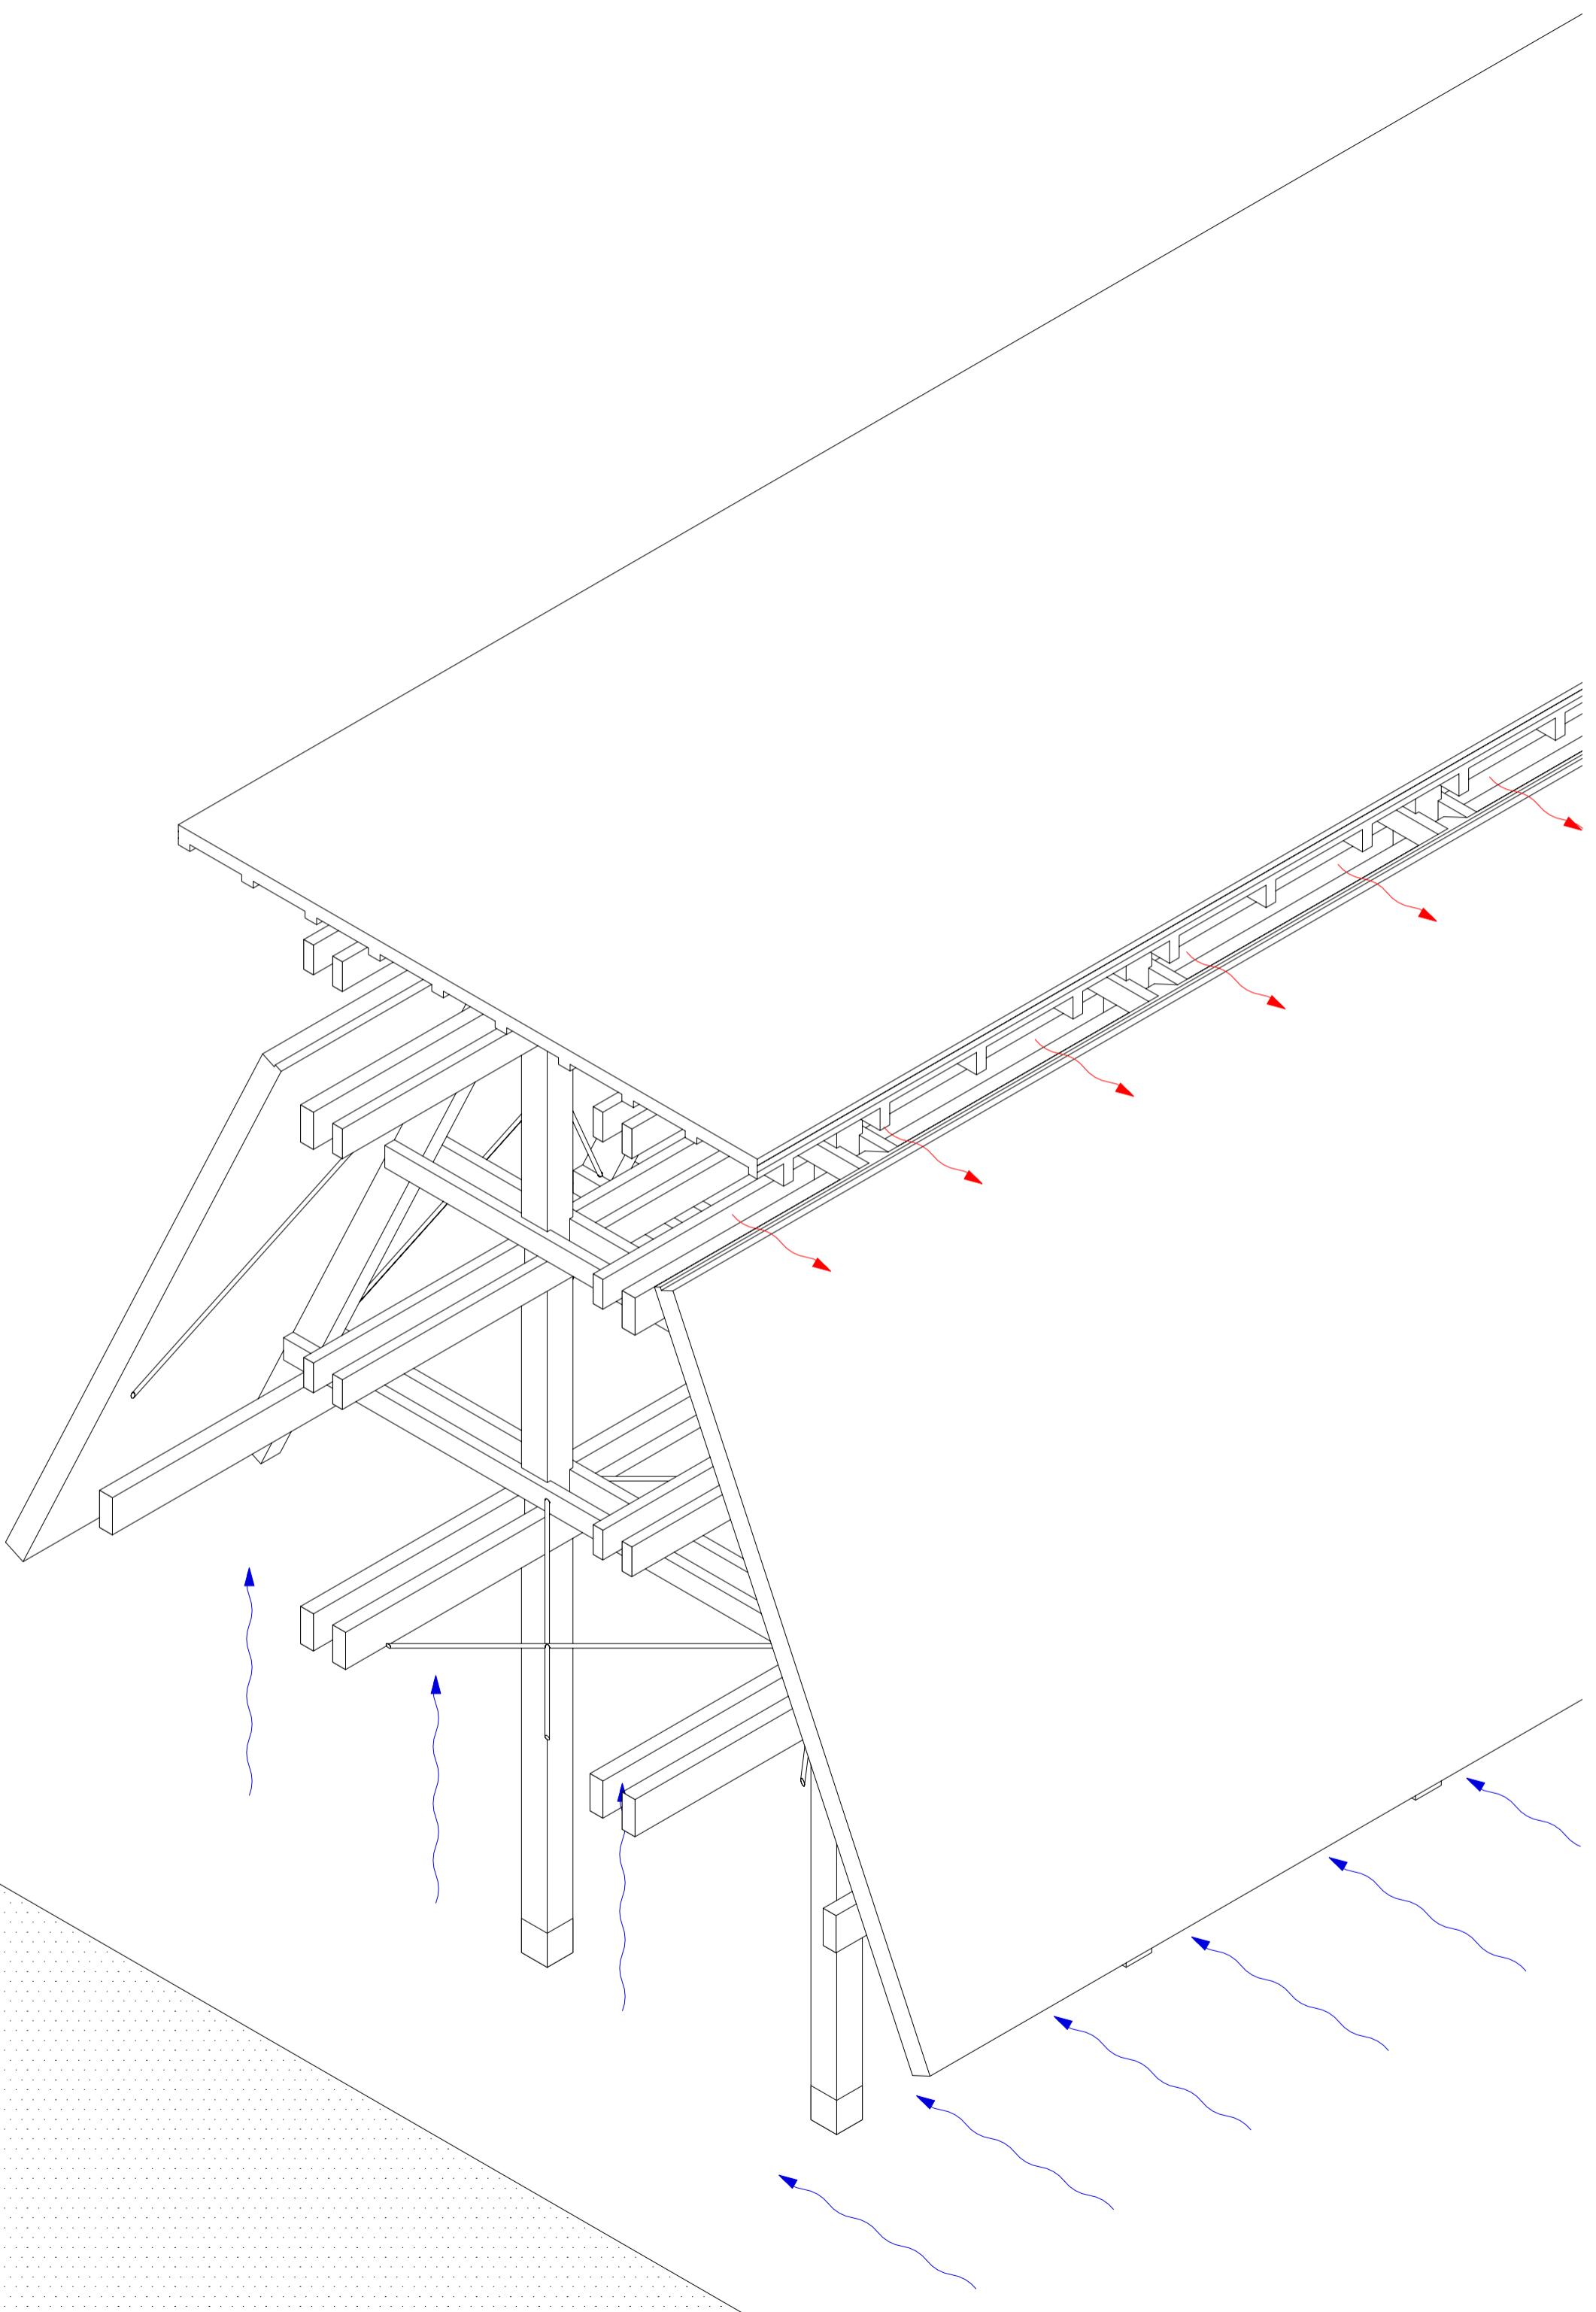

Axonometrie Pavillon 1:50




Hiroshige Museum - Kengo Kuma




Japanische Tempelanlage Übersichtsplan




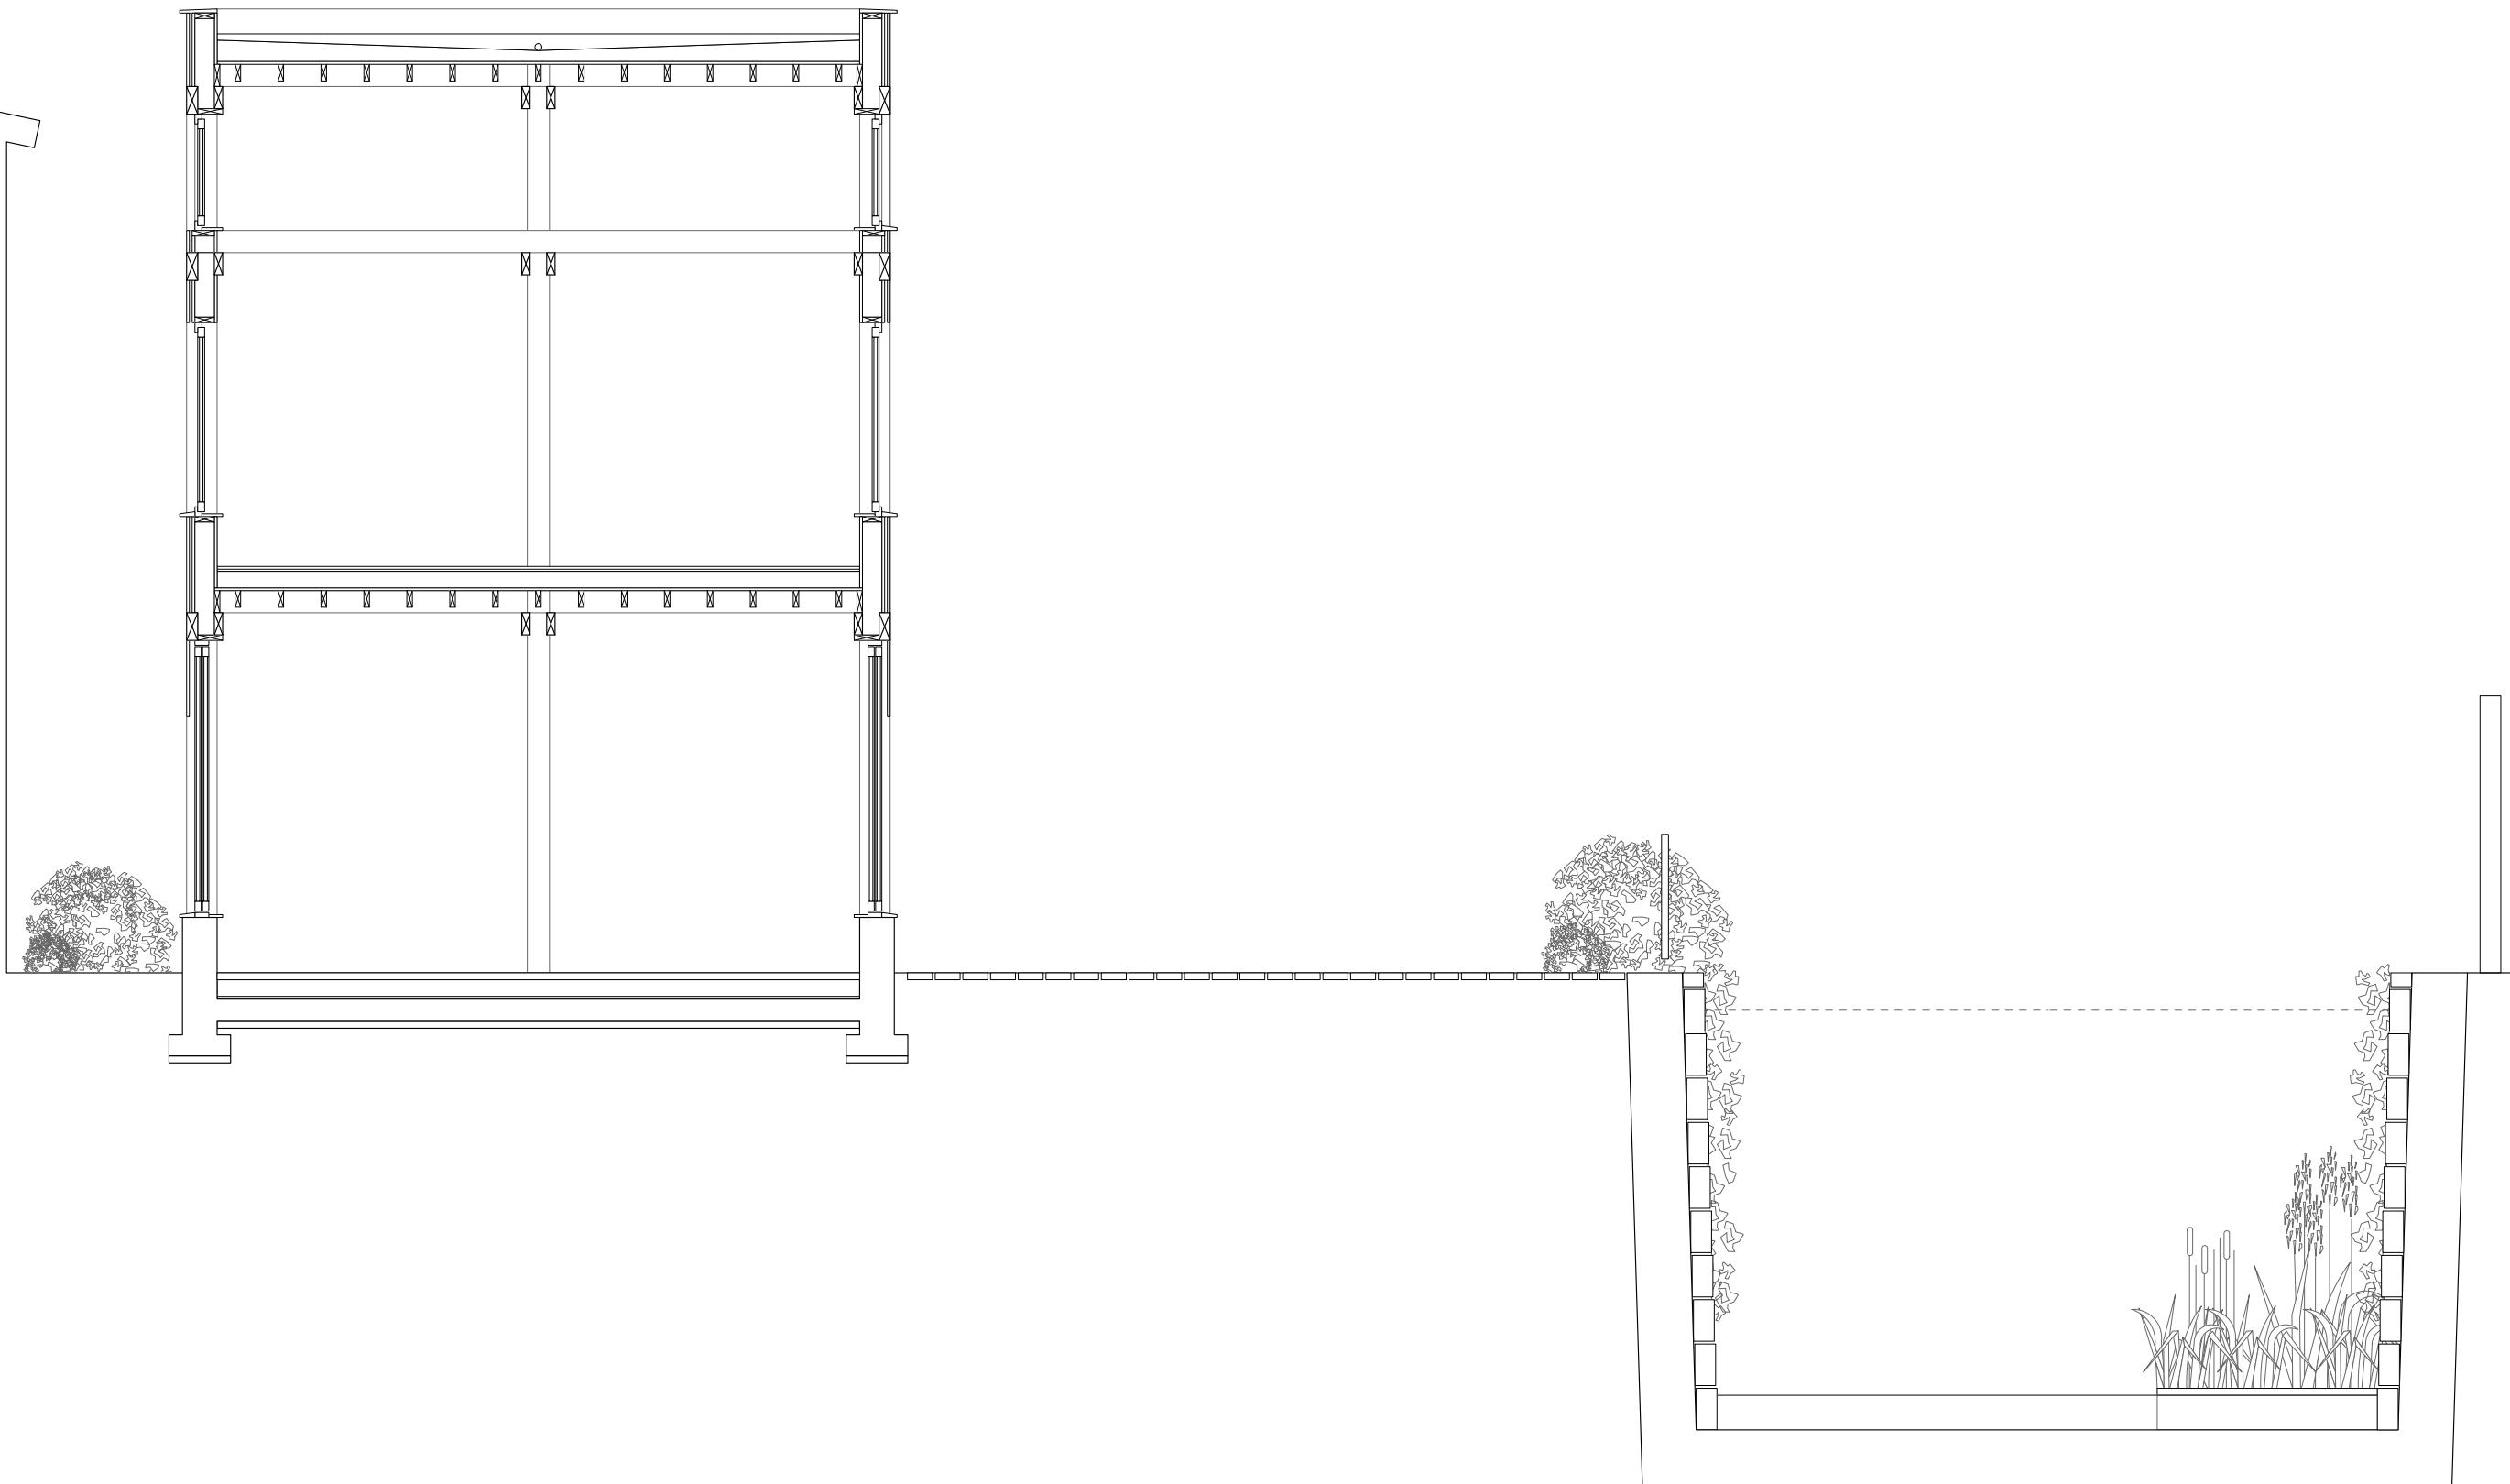


Teehaus Querschnitt 1:50

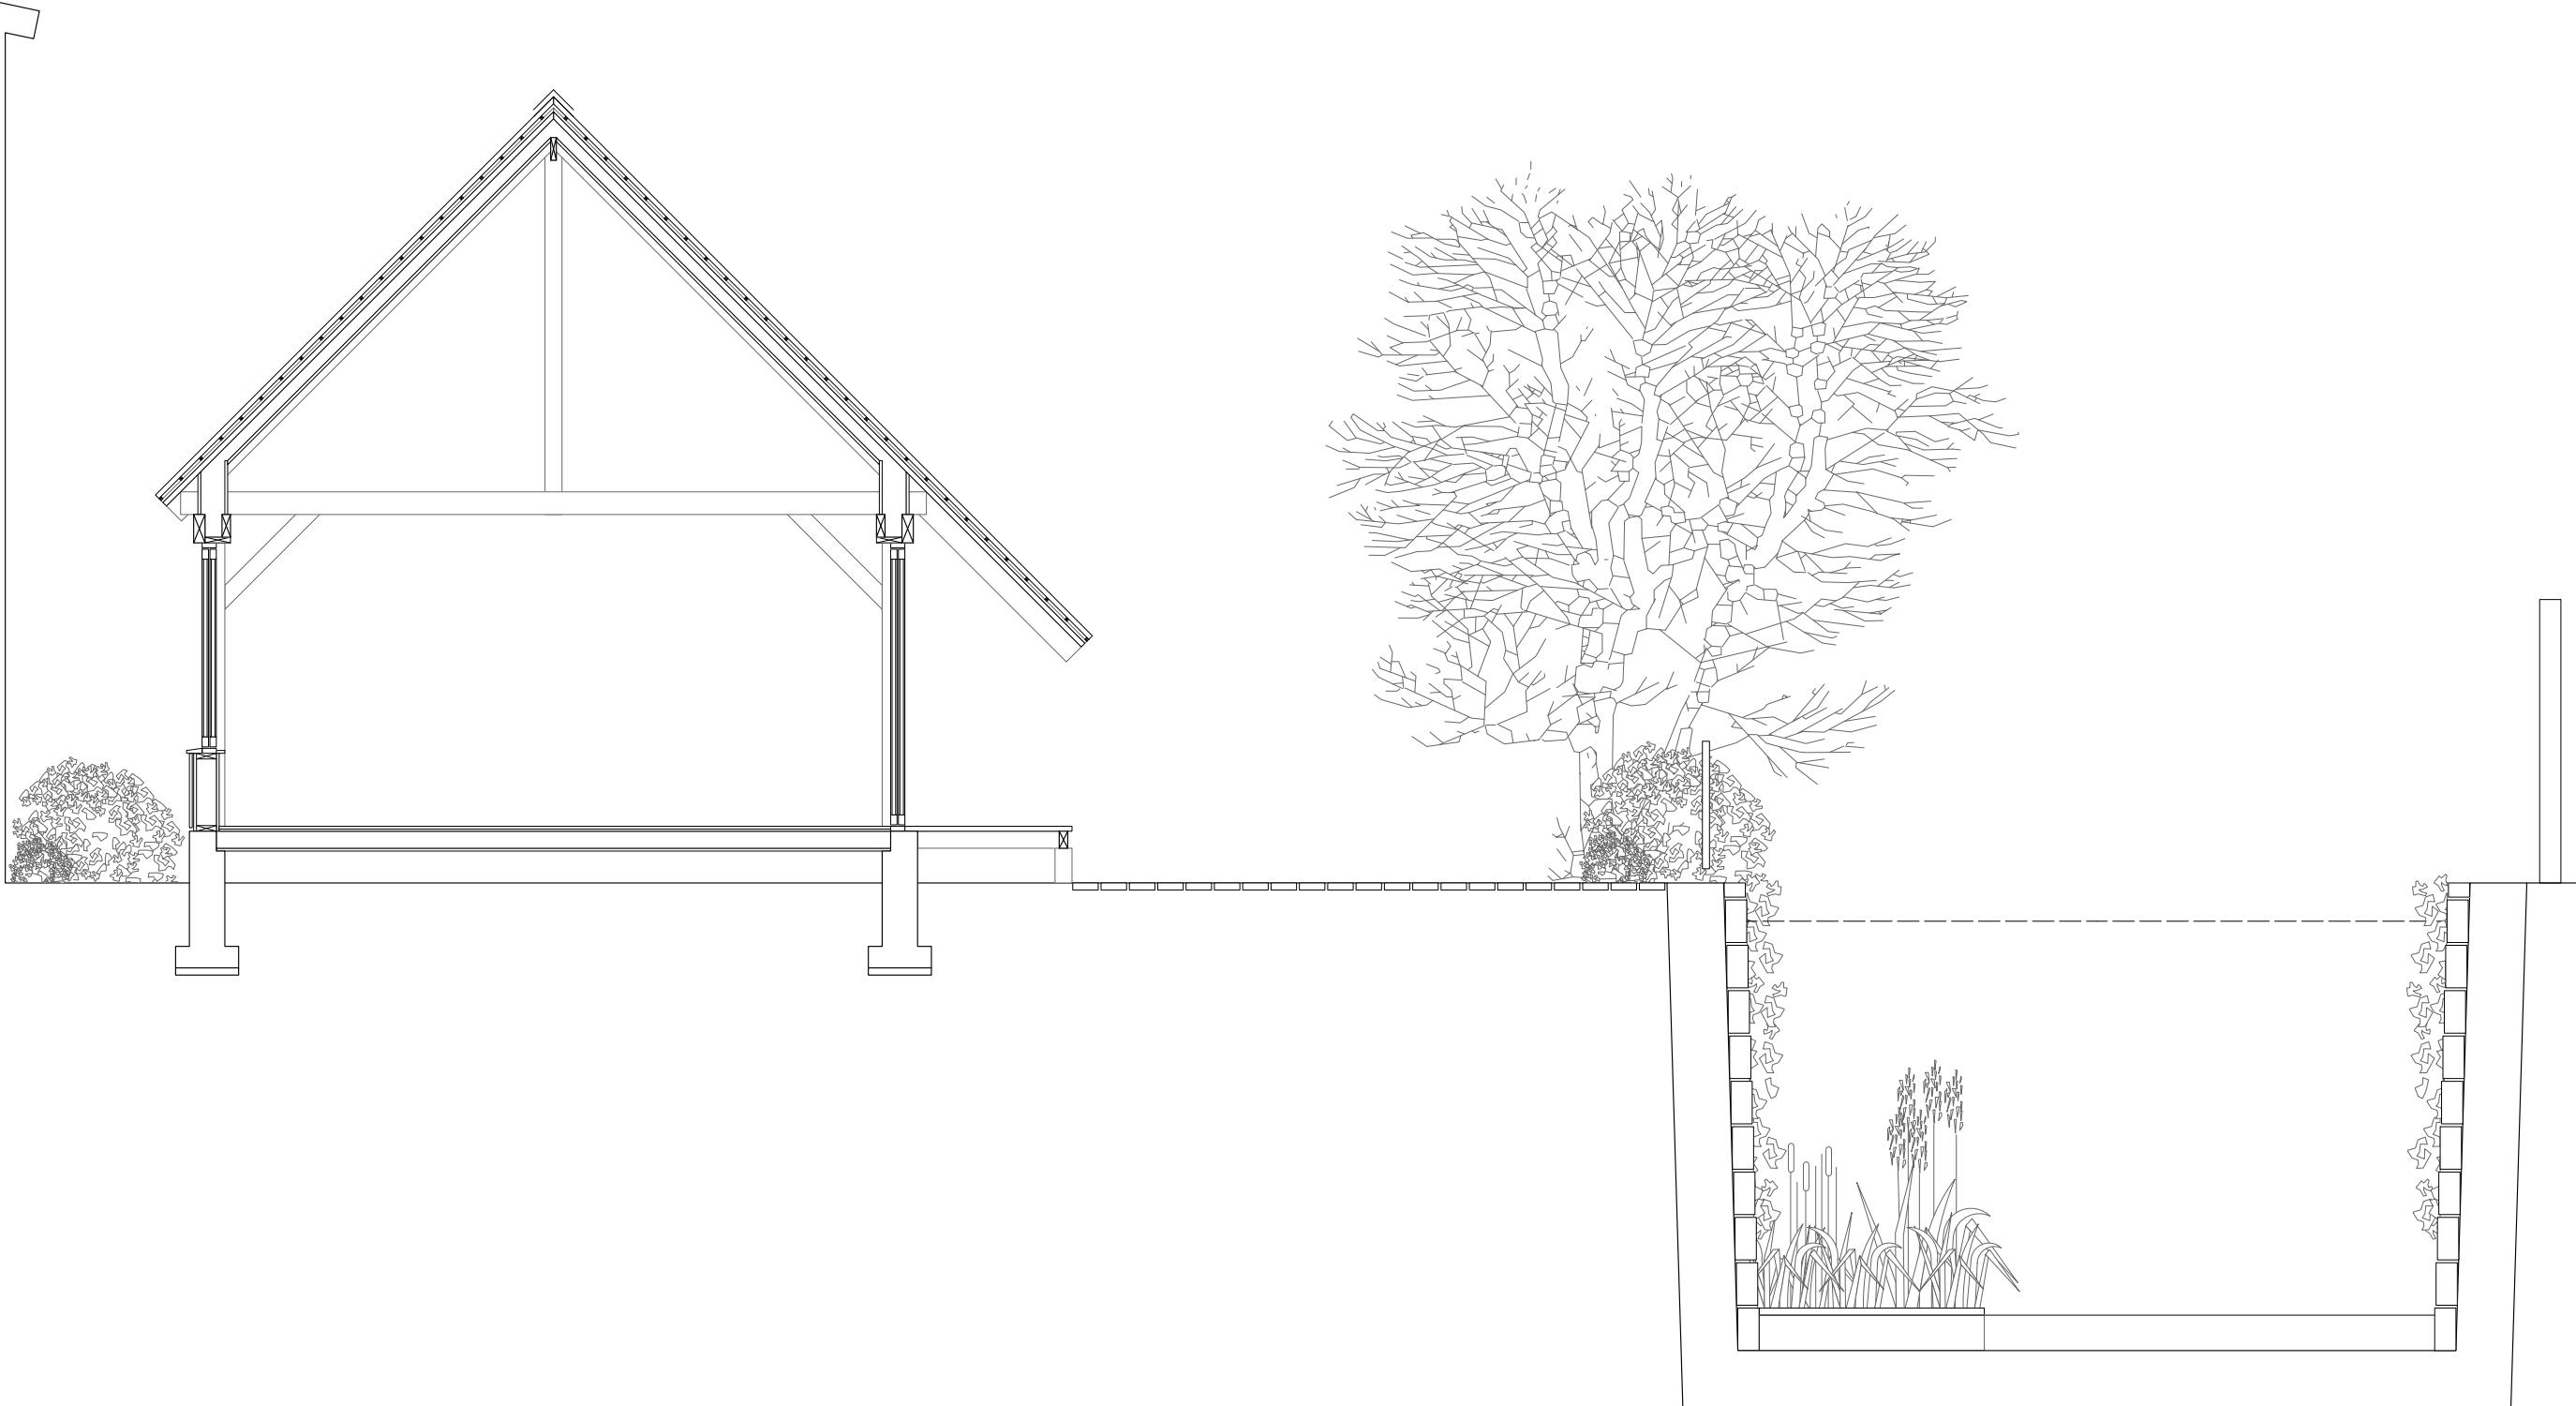

Teehaus Querschnitt 1:50

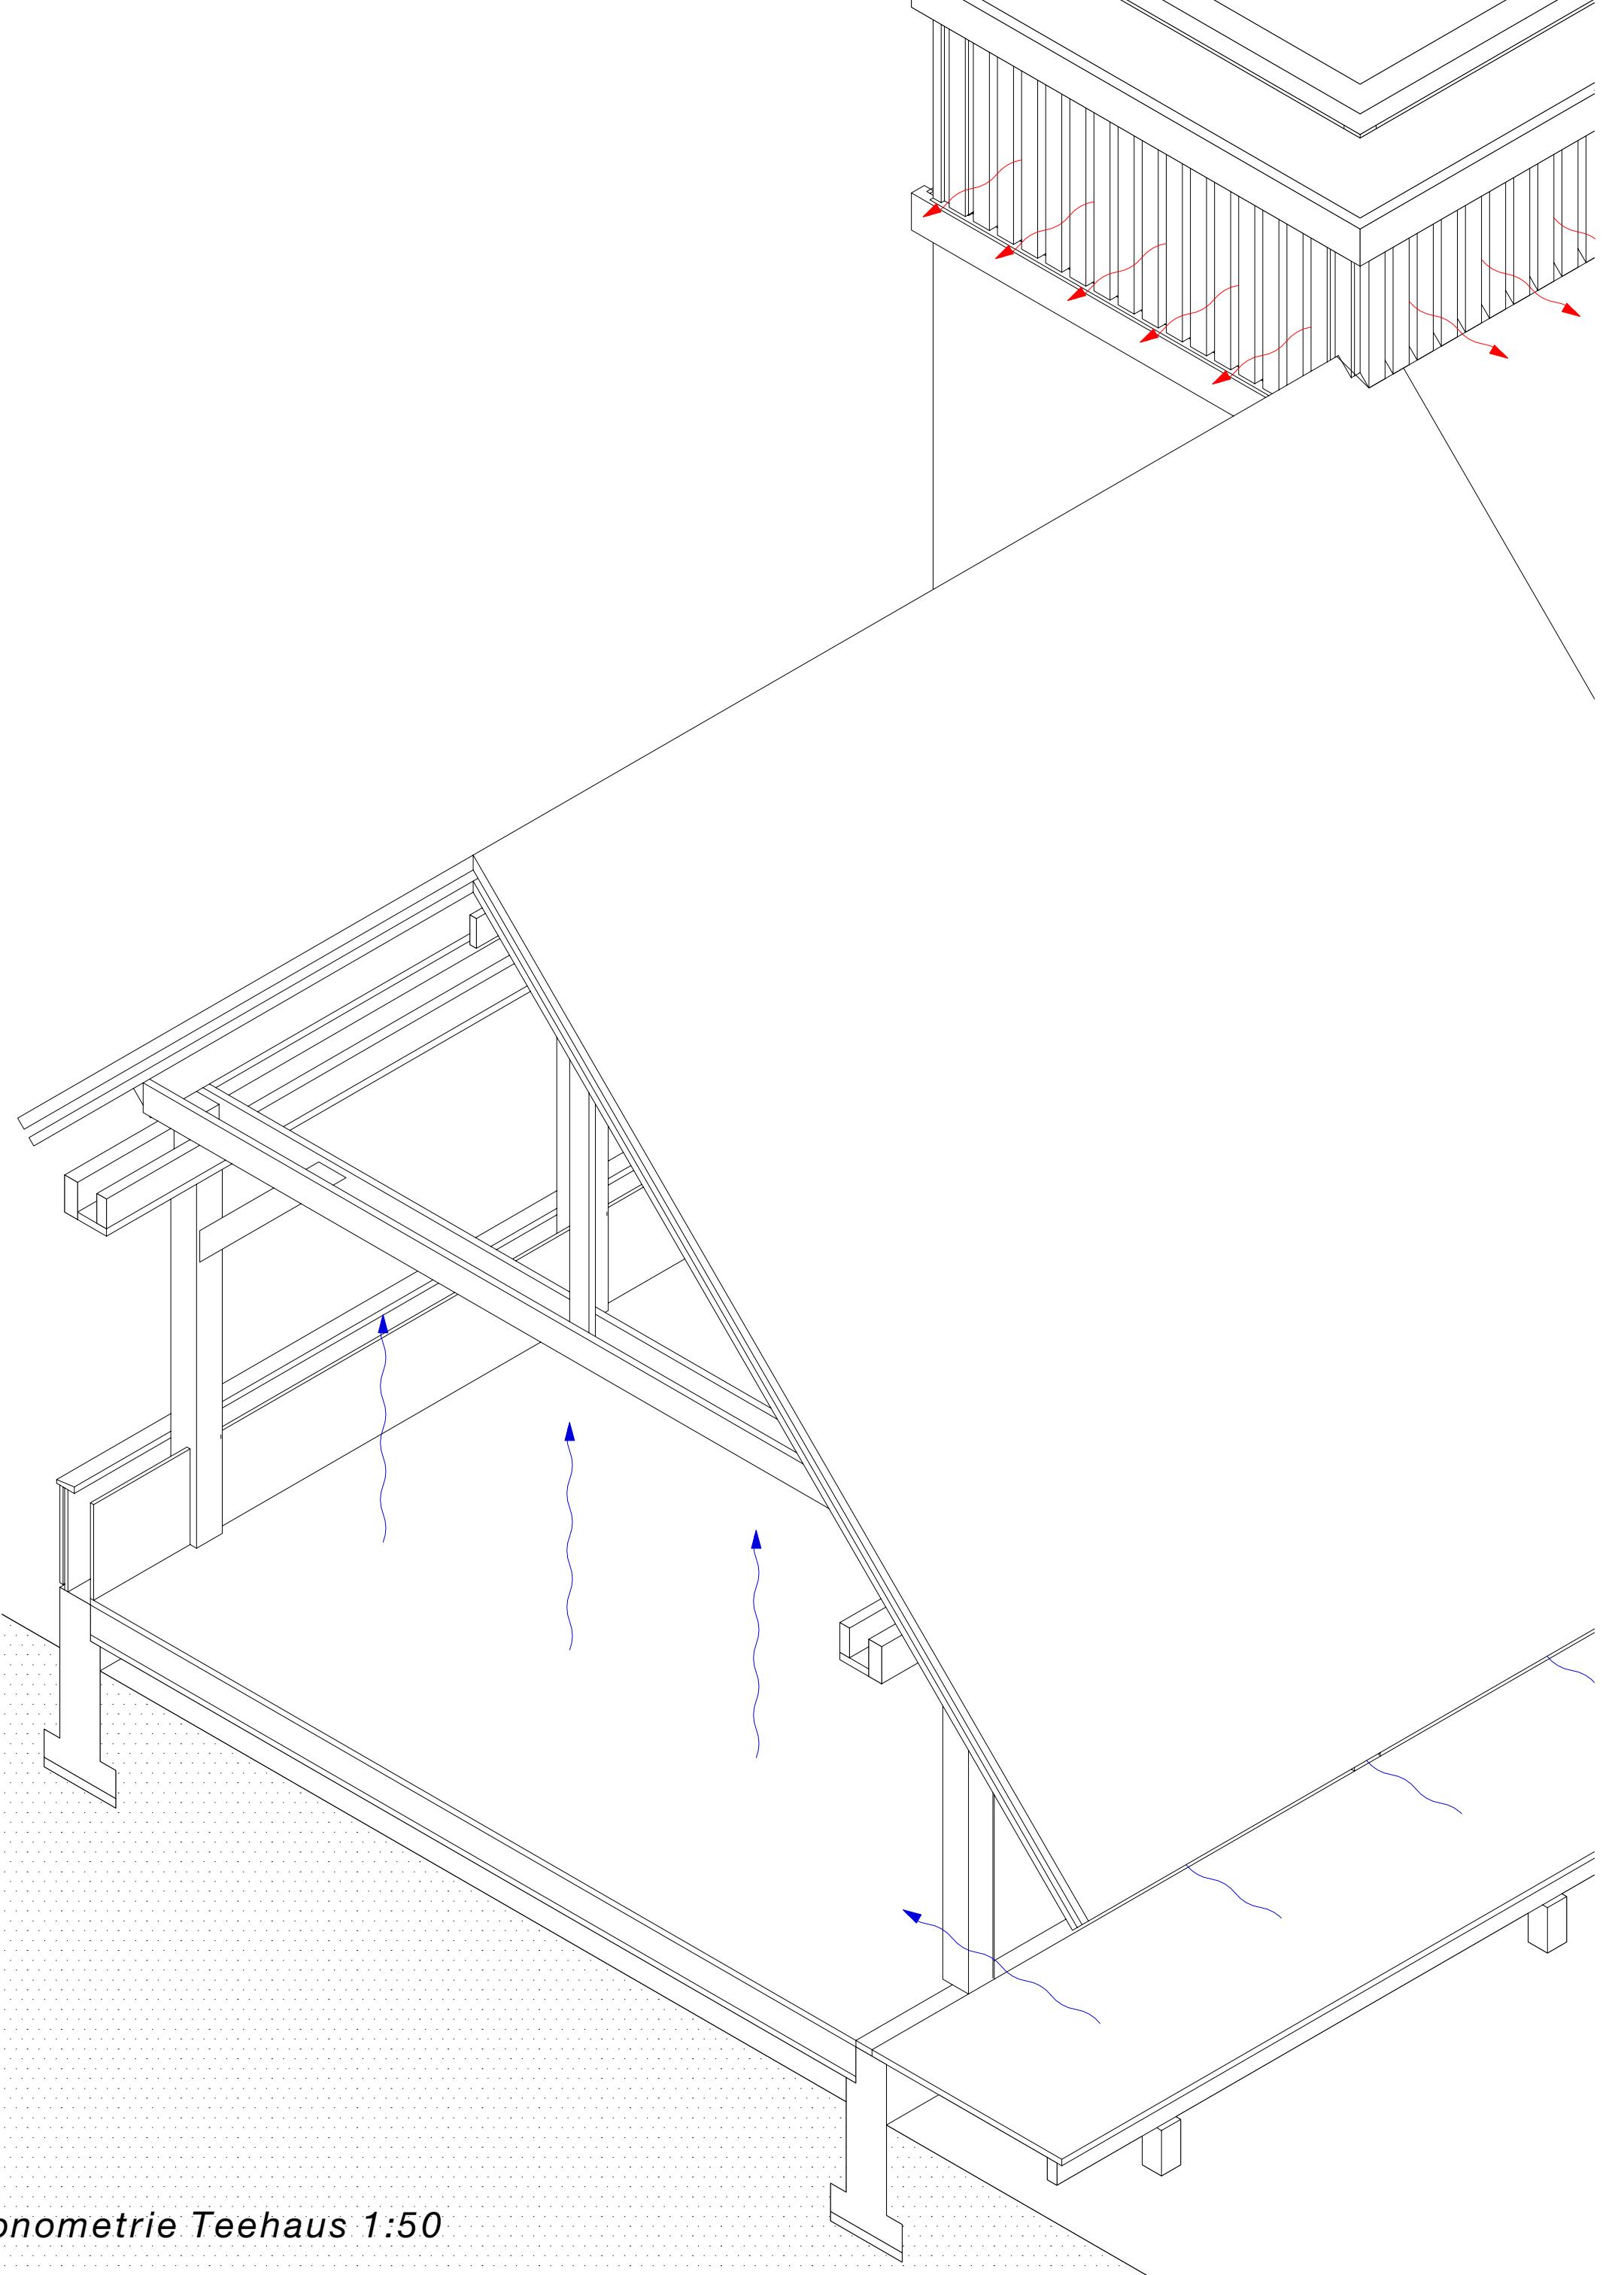

Axonometrie Teehaus 1:50

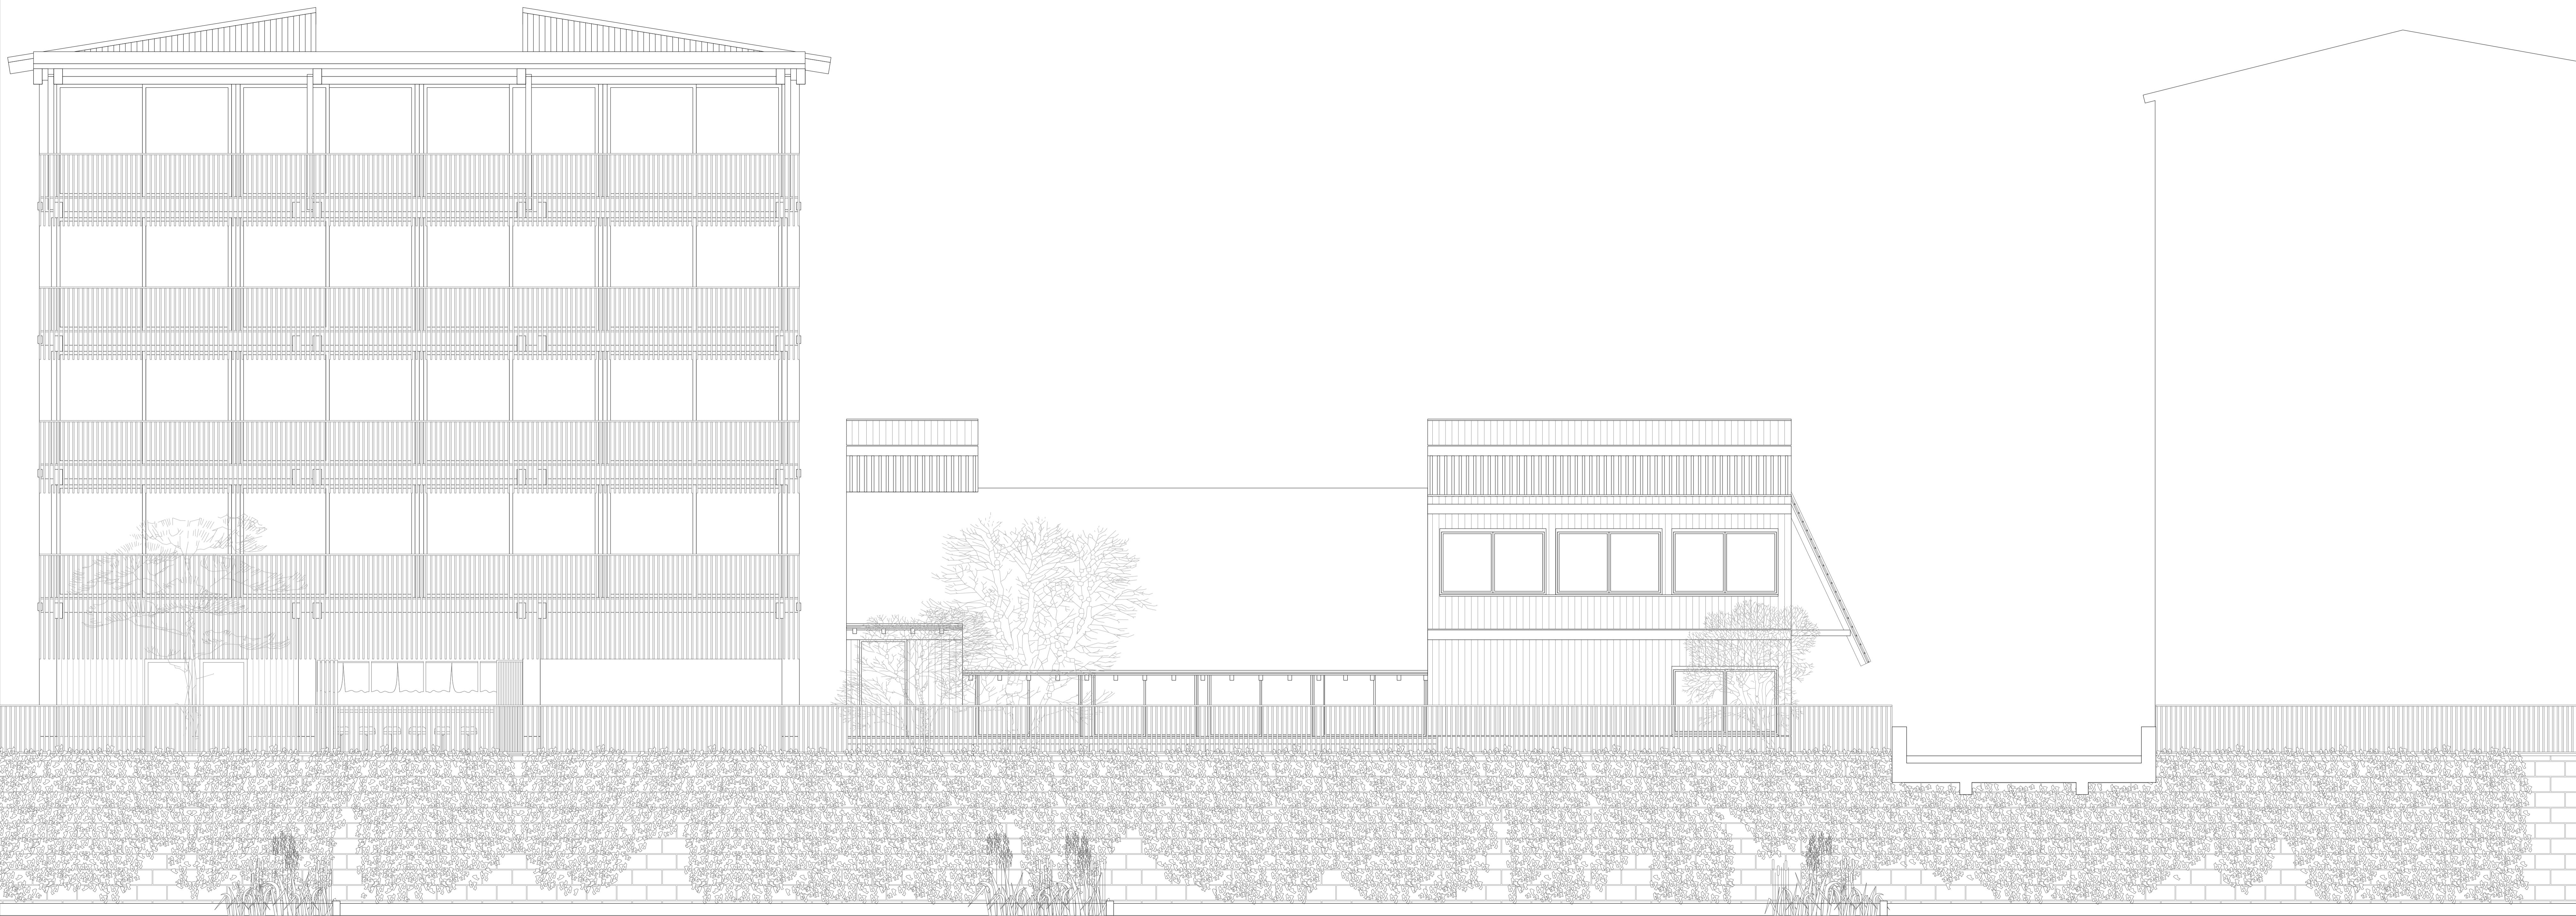

Ansicht Ost 1:50