

Bachelor-Thesis an der Hochschule Luzern - Technik & Architektur

Titel	«Ruralität» Streusiedlung Grossteil – Giswil
Diplomandin/Diplomand	Dändliker, Sascha
Bachelor-Studiengang	Bachelor Architektur
Semester	FS19
Dozentin/Dozent	Zimmermann, Christian
Expertin/Experte	Fioretti, Donatella

Abstract Deutsch

Klicken oder tippen Sie hier, um Text einzugeben.

Abstract Englisch

Klicken oder tippen Sie hier, um Text einzugeben.


Ort, Datum Zürich, 13. Juni 2019
© **Sascha Dändliker, Hochschule Luzern – Technik & Architektur**

Alle Rechte vorbehalten. Die Arbeit oder Teile davon dürfen ohne schriftliche Genehmigung der Rechteinhaber weder in irgendeiner Form reproduziert noch elektronisch gespeichert, verarbeitet, vervielfältigt oder verbreitet werden.

Sofern die Arbeit auf der Website der Hochschule Luzern online veröffentlicht wird, können abweichende Nutzungsbedingungen unter Creative-Commons-Lizenzen gelten. Massgebend ist in diesem Fall die auf der Website angezeigte Creative-Commons-Lizenz.



Situationsplan, Mst. 1:200

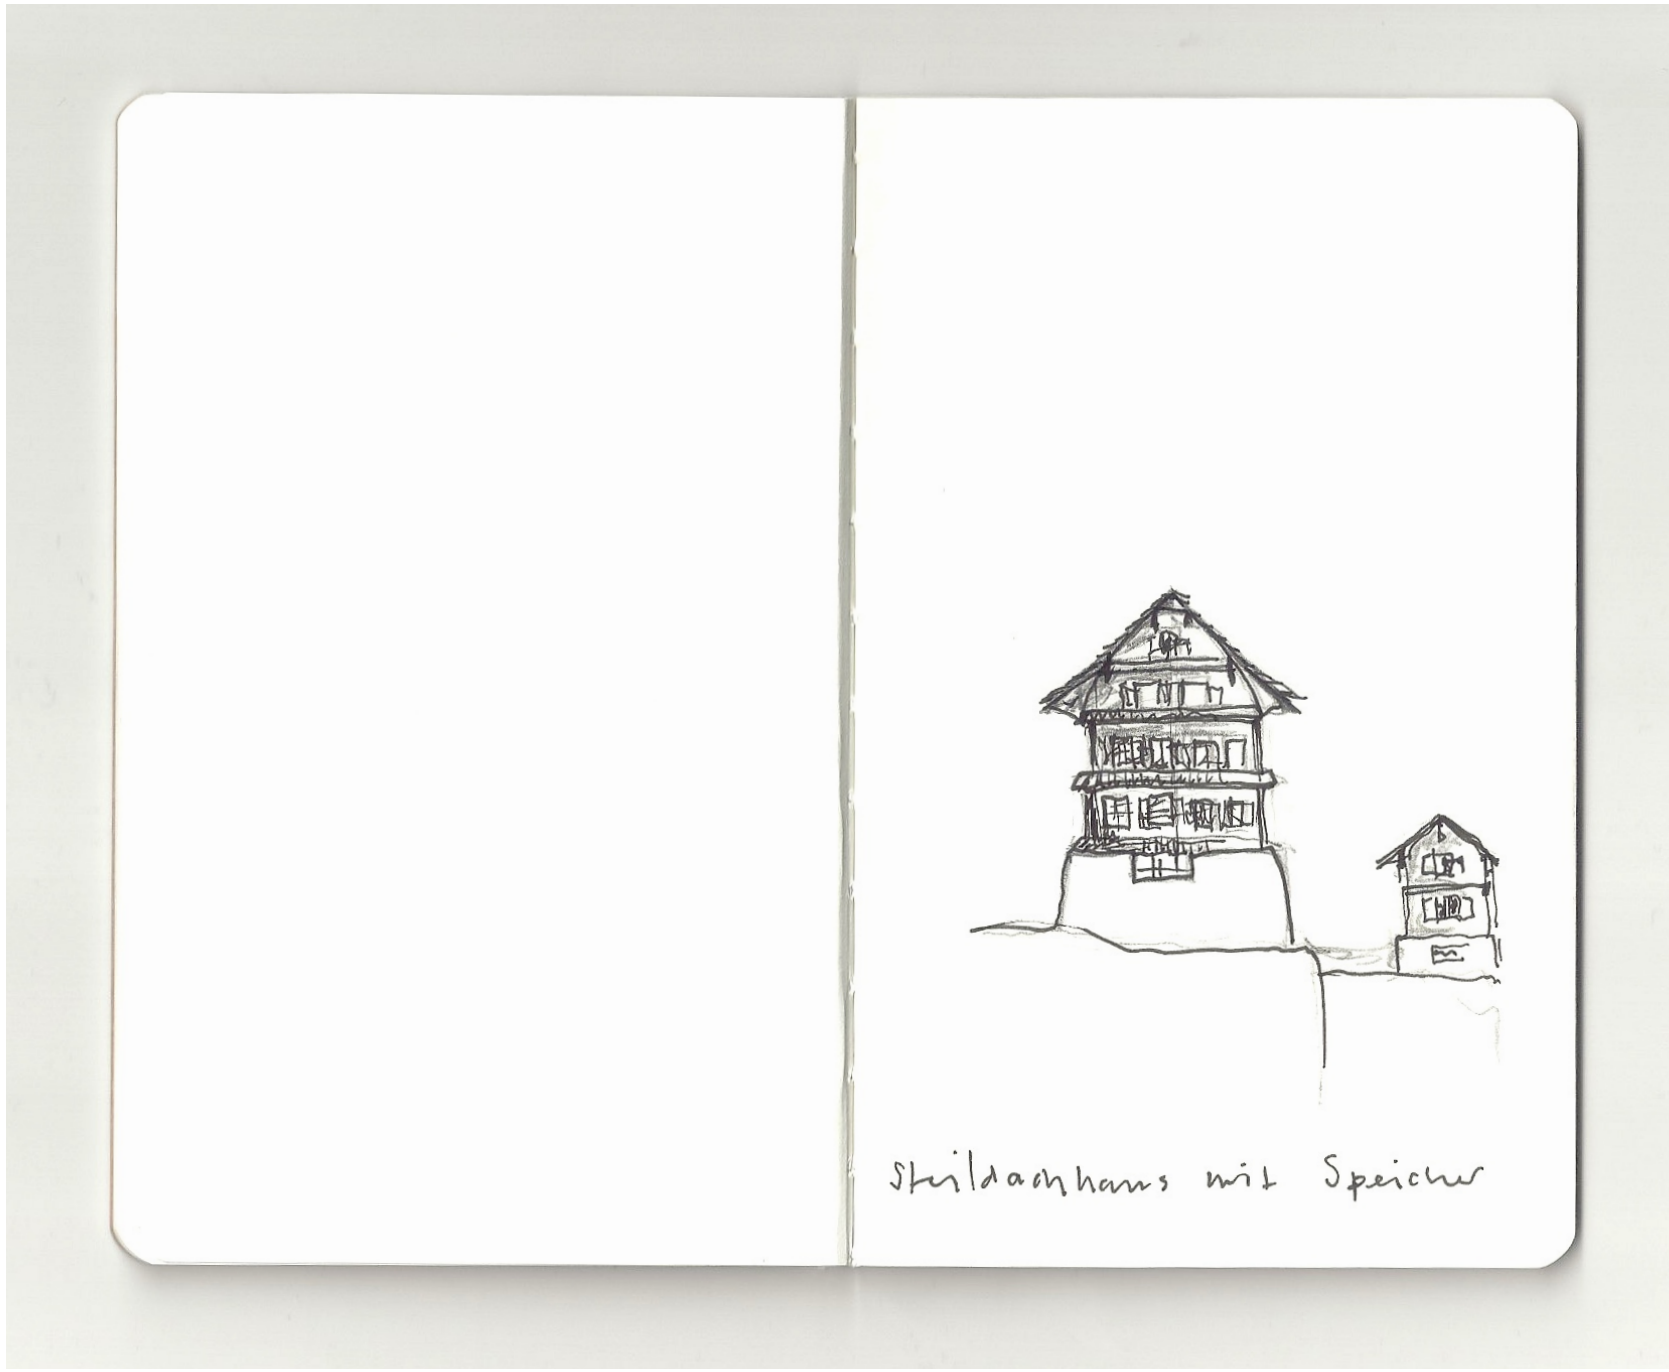


Skizze Steildachhaus mit Spycher im Grossteil




Skizze Spycher im Grossteil




Modellfoto Süd-, Ostfassade

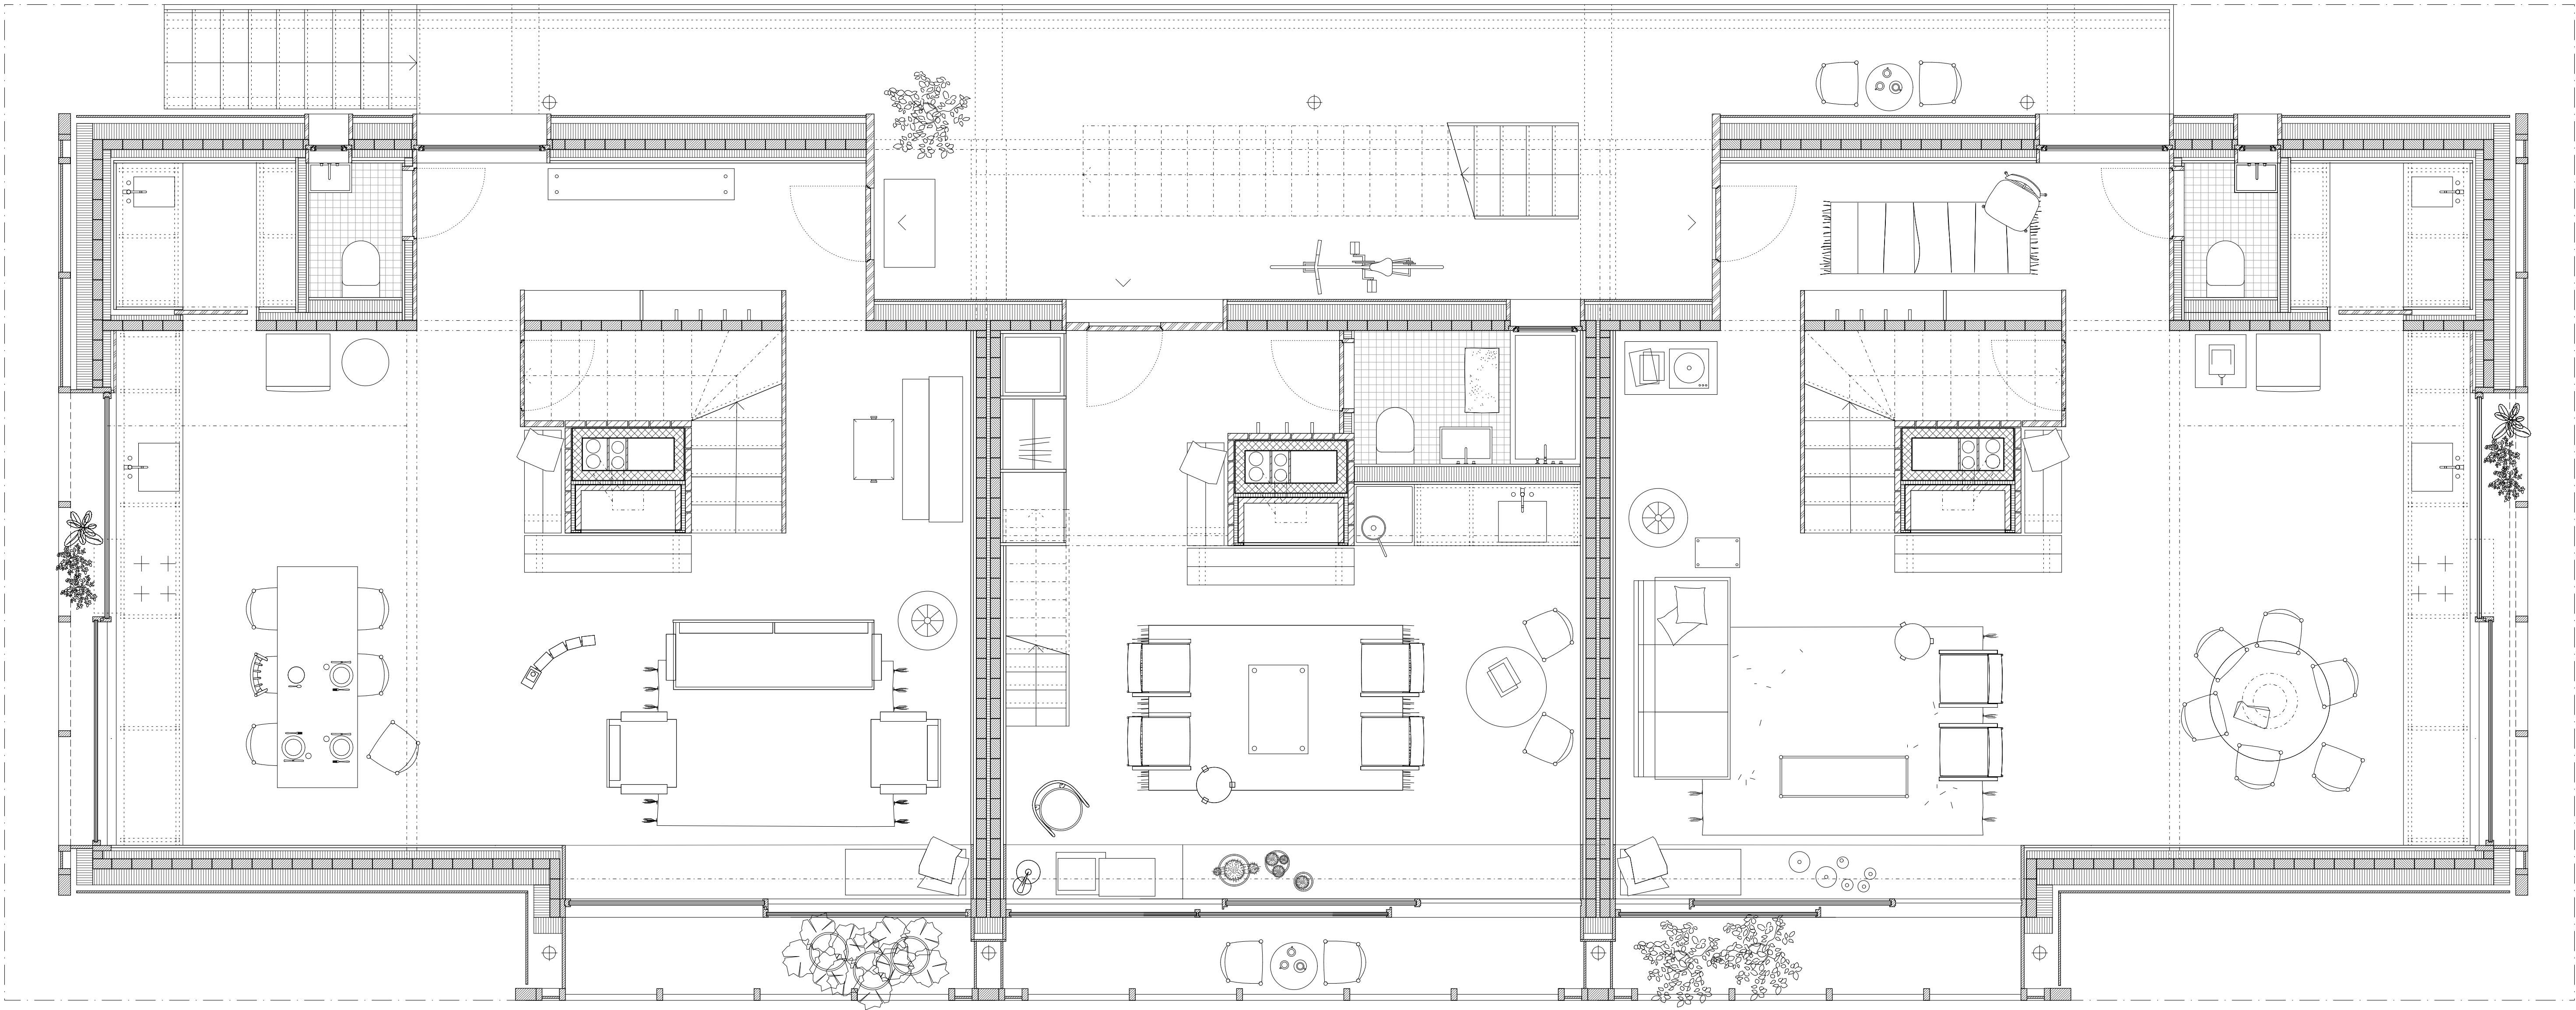


Erdgeschoss, Mst. 1:33

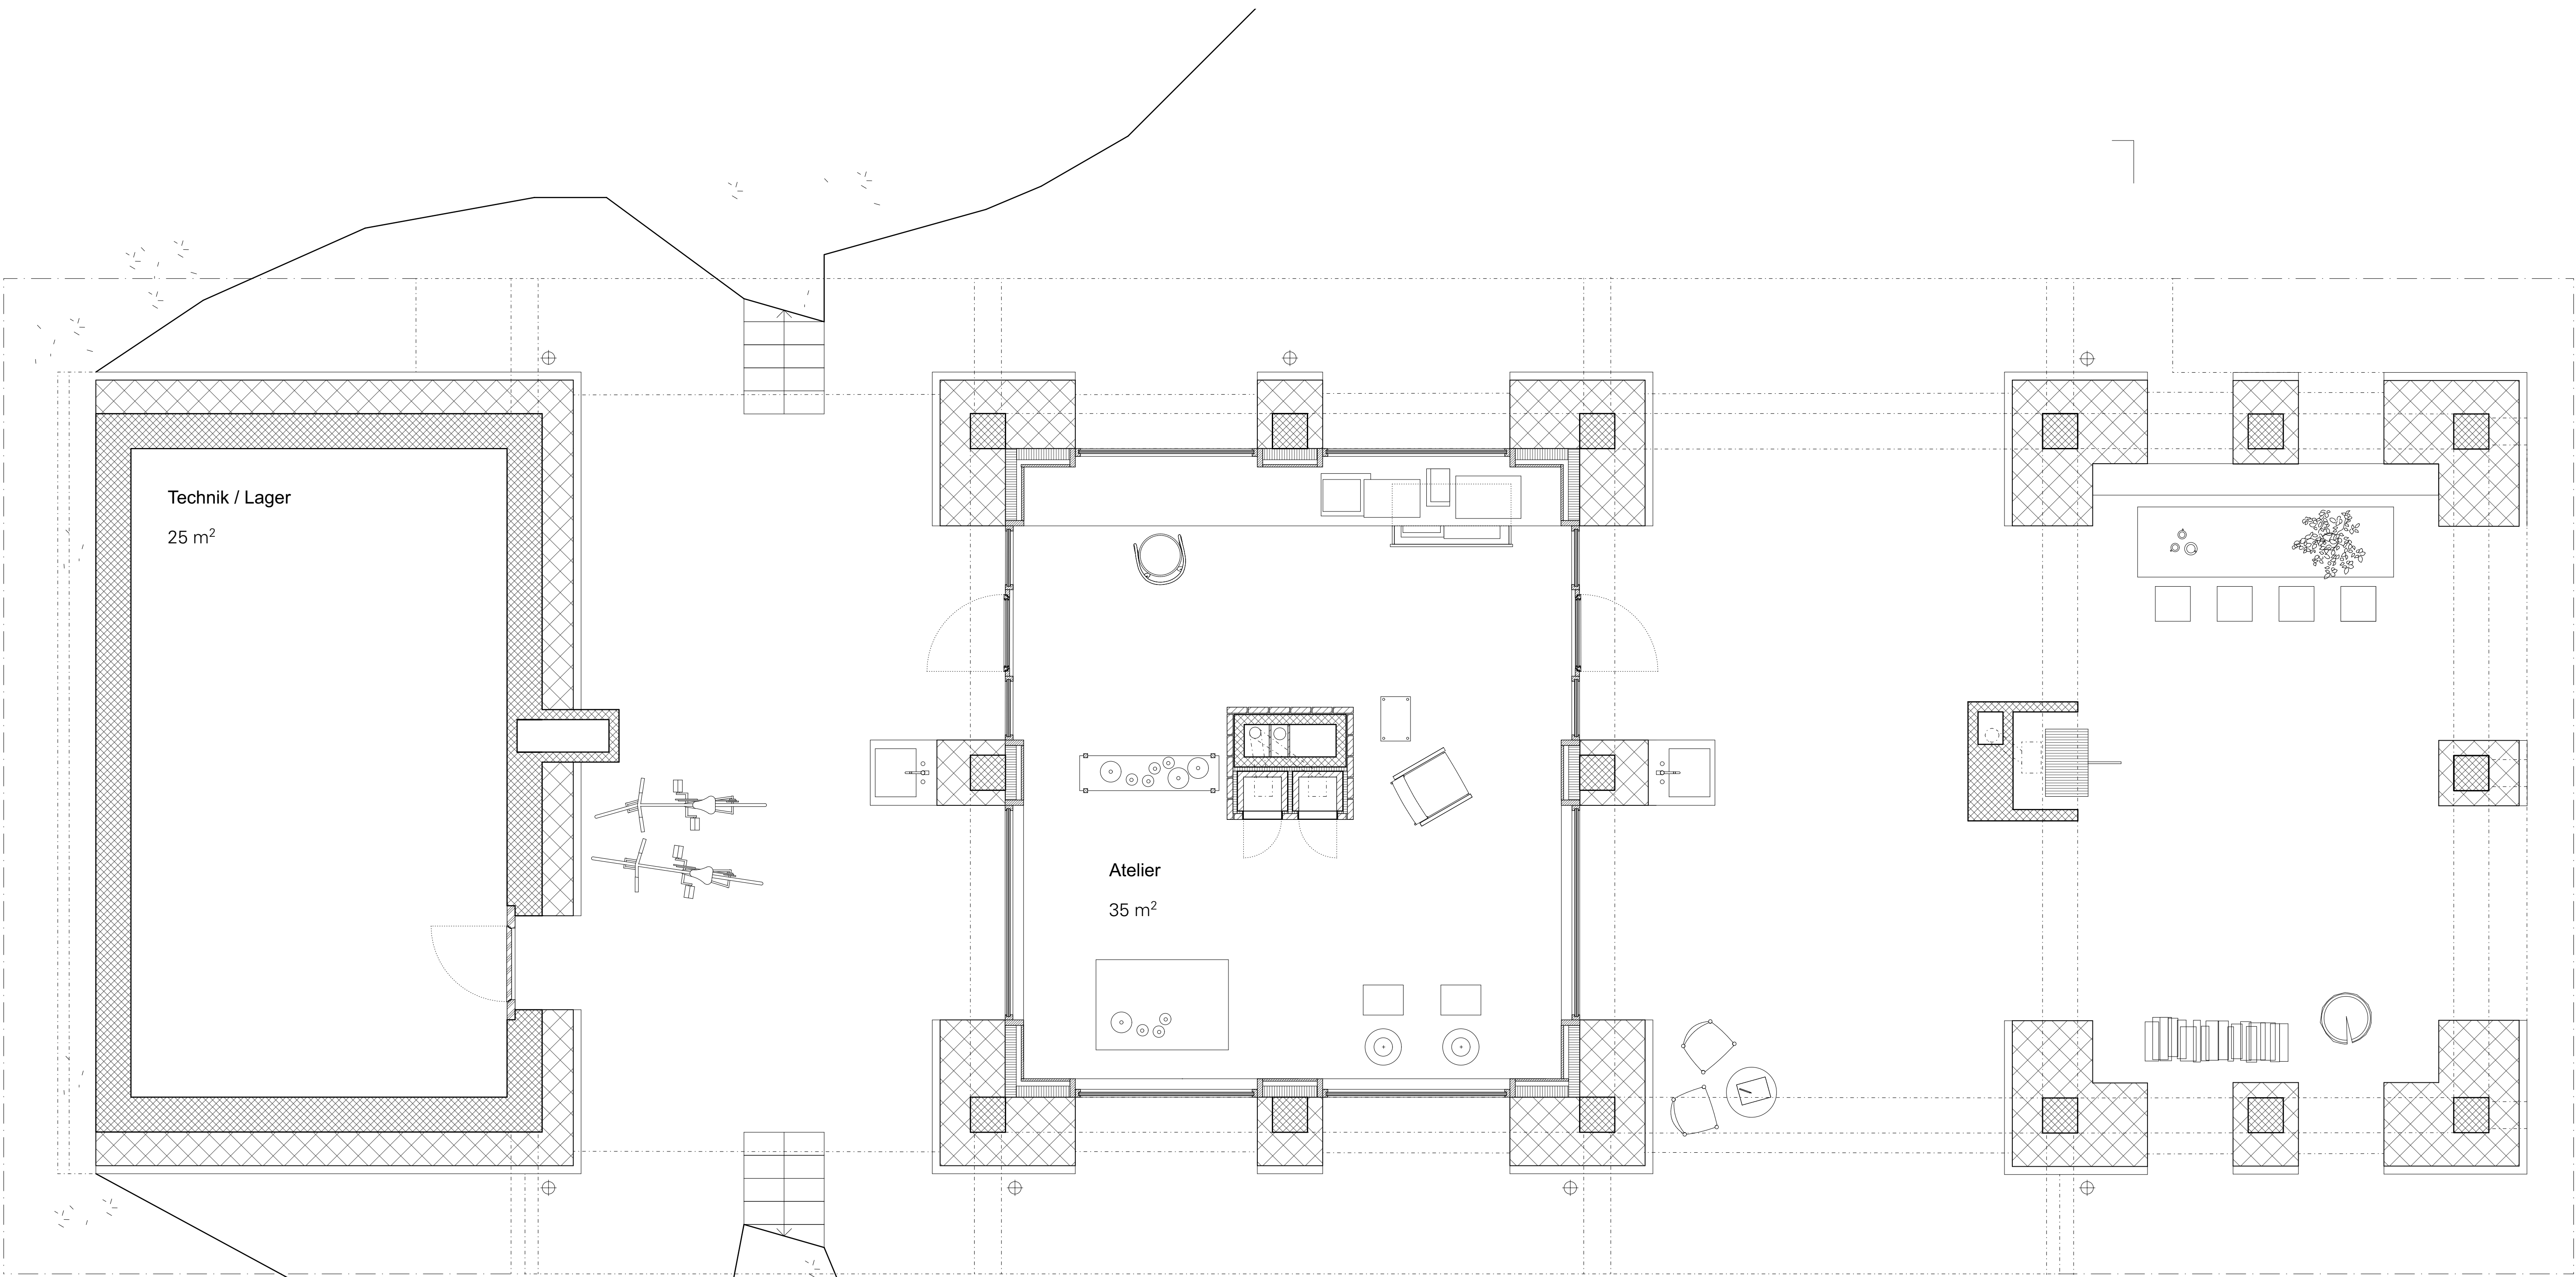


Sockelgeschoss, Mst. 1:33

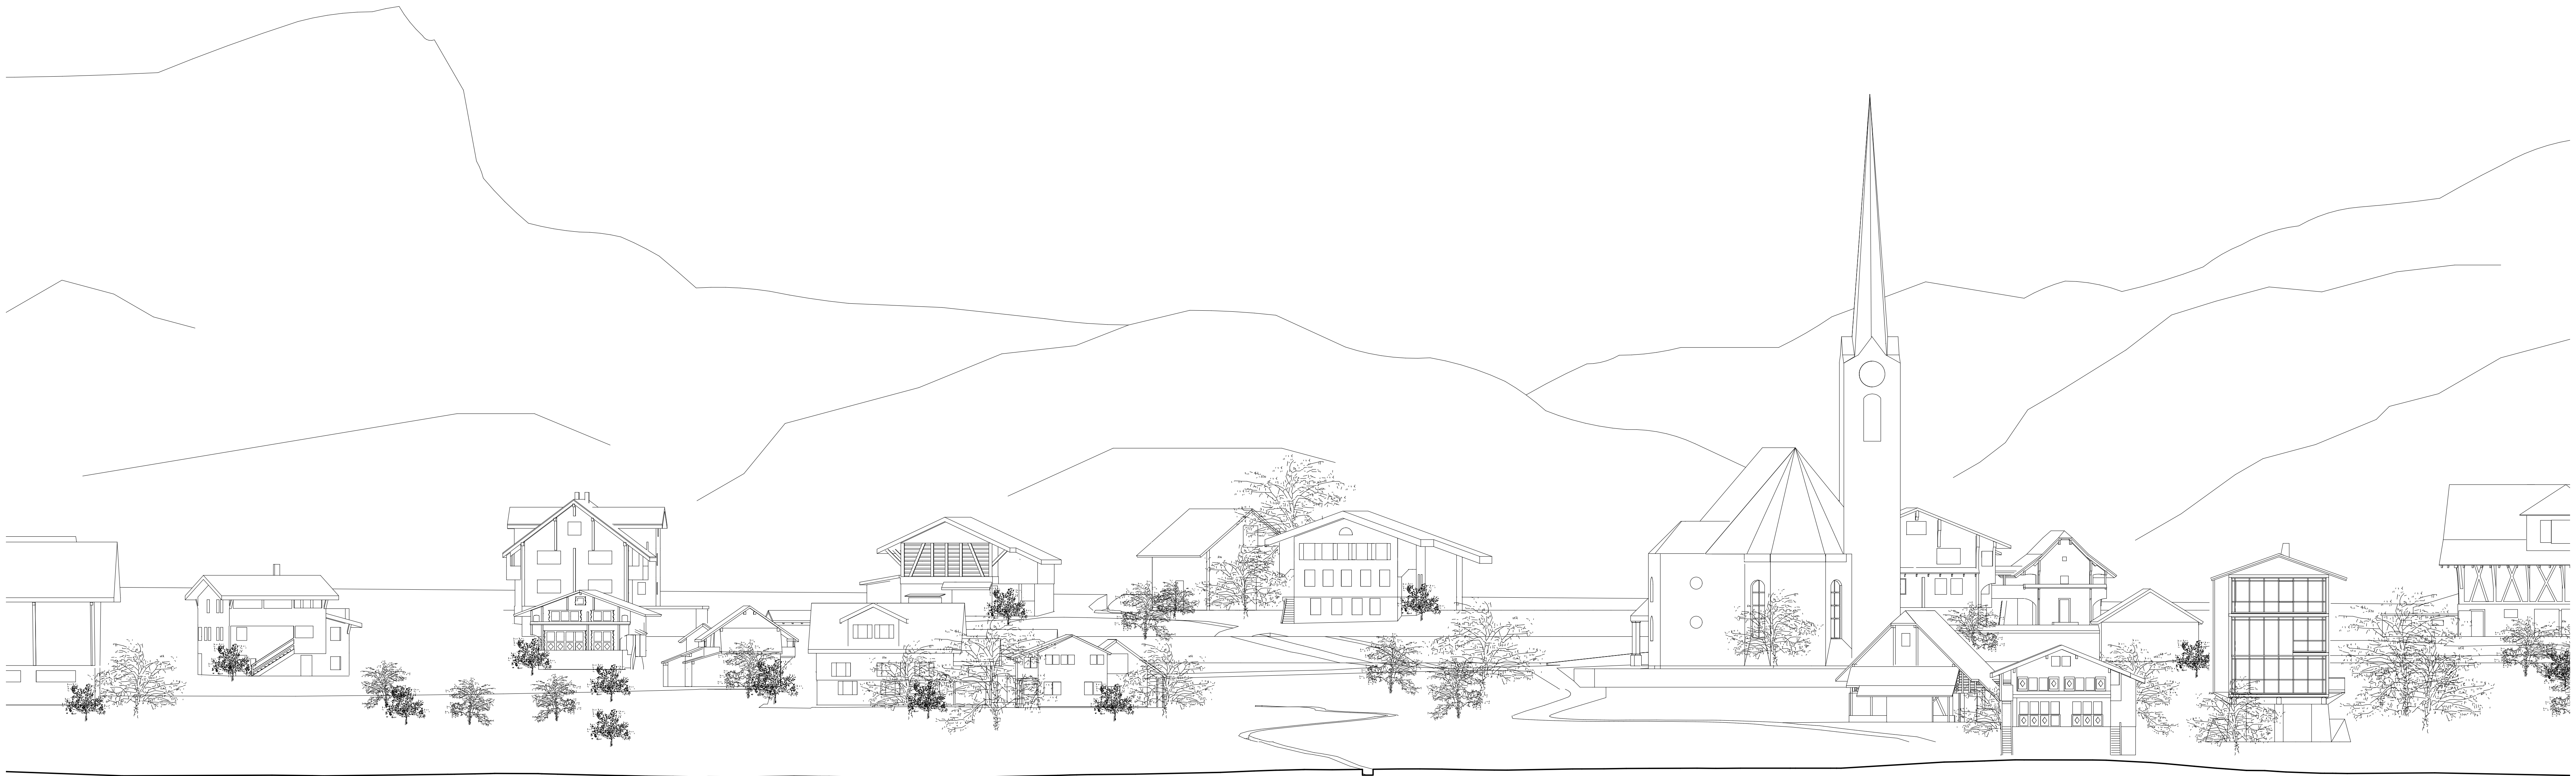

Querschnitt, Mst. 1:200

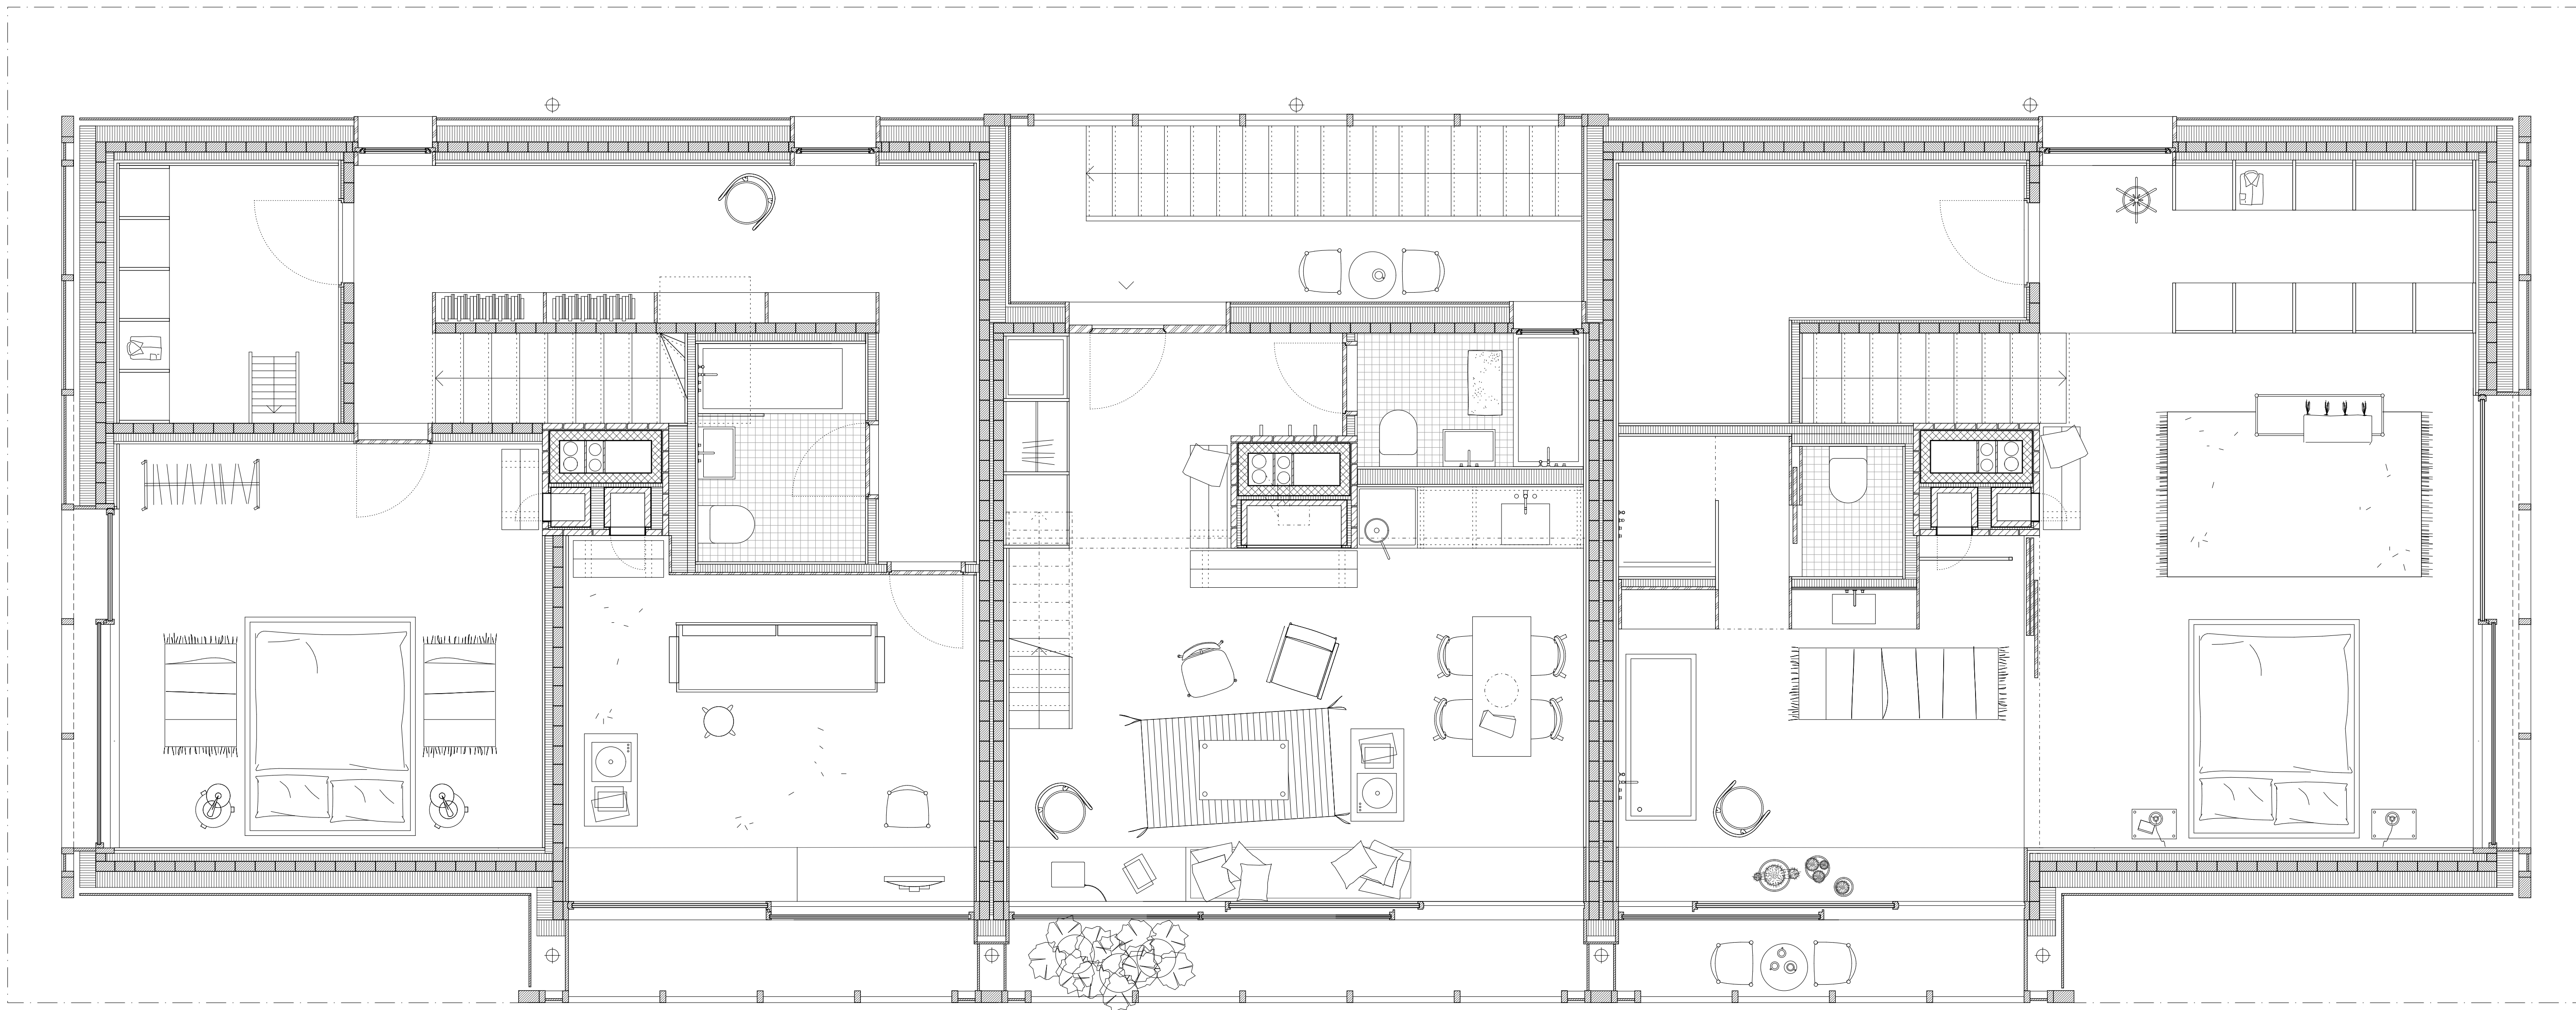

2. Obergeschoss, Mst. 1:33

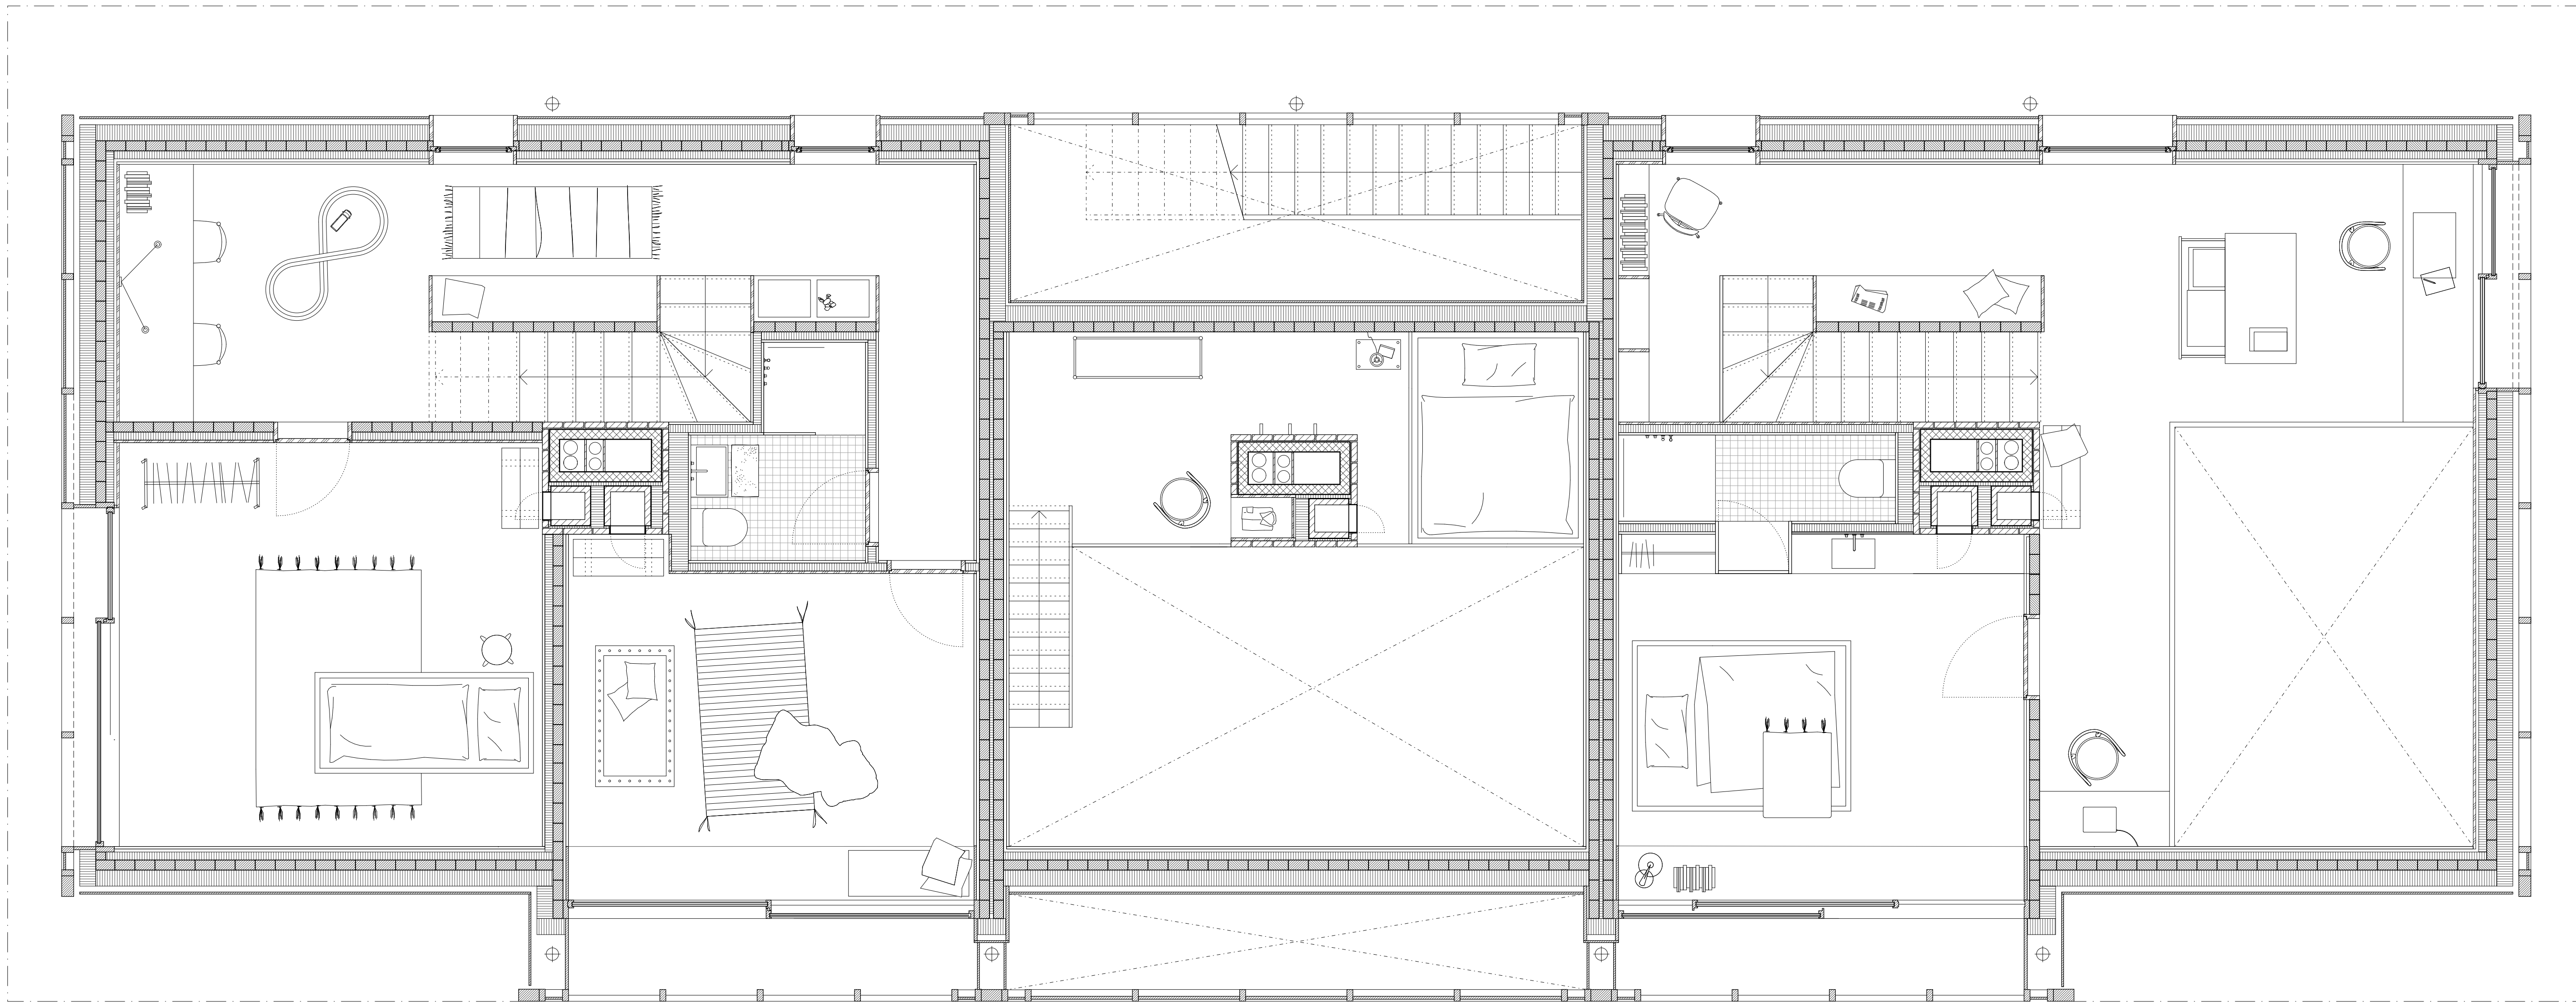


1. Obergeschoss, Mst. 1:33




Längsschnitt, Mst. 1:200




Südfassade, Mst. 1:33

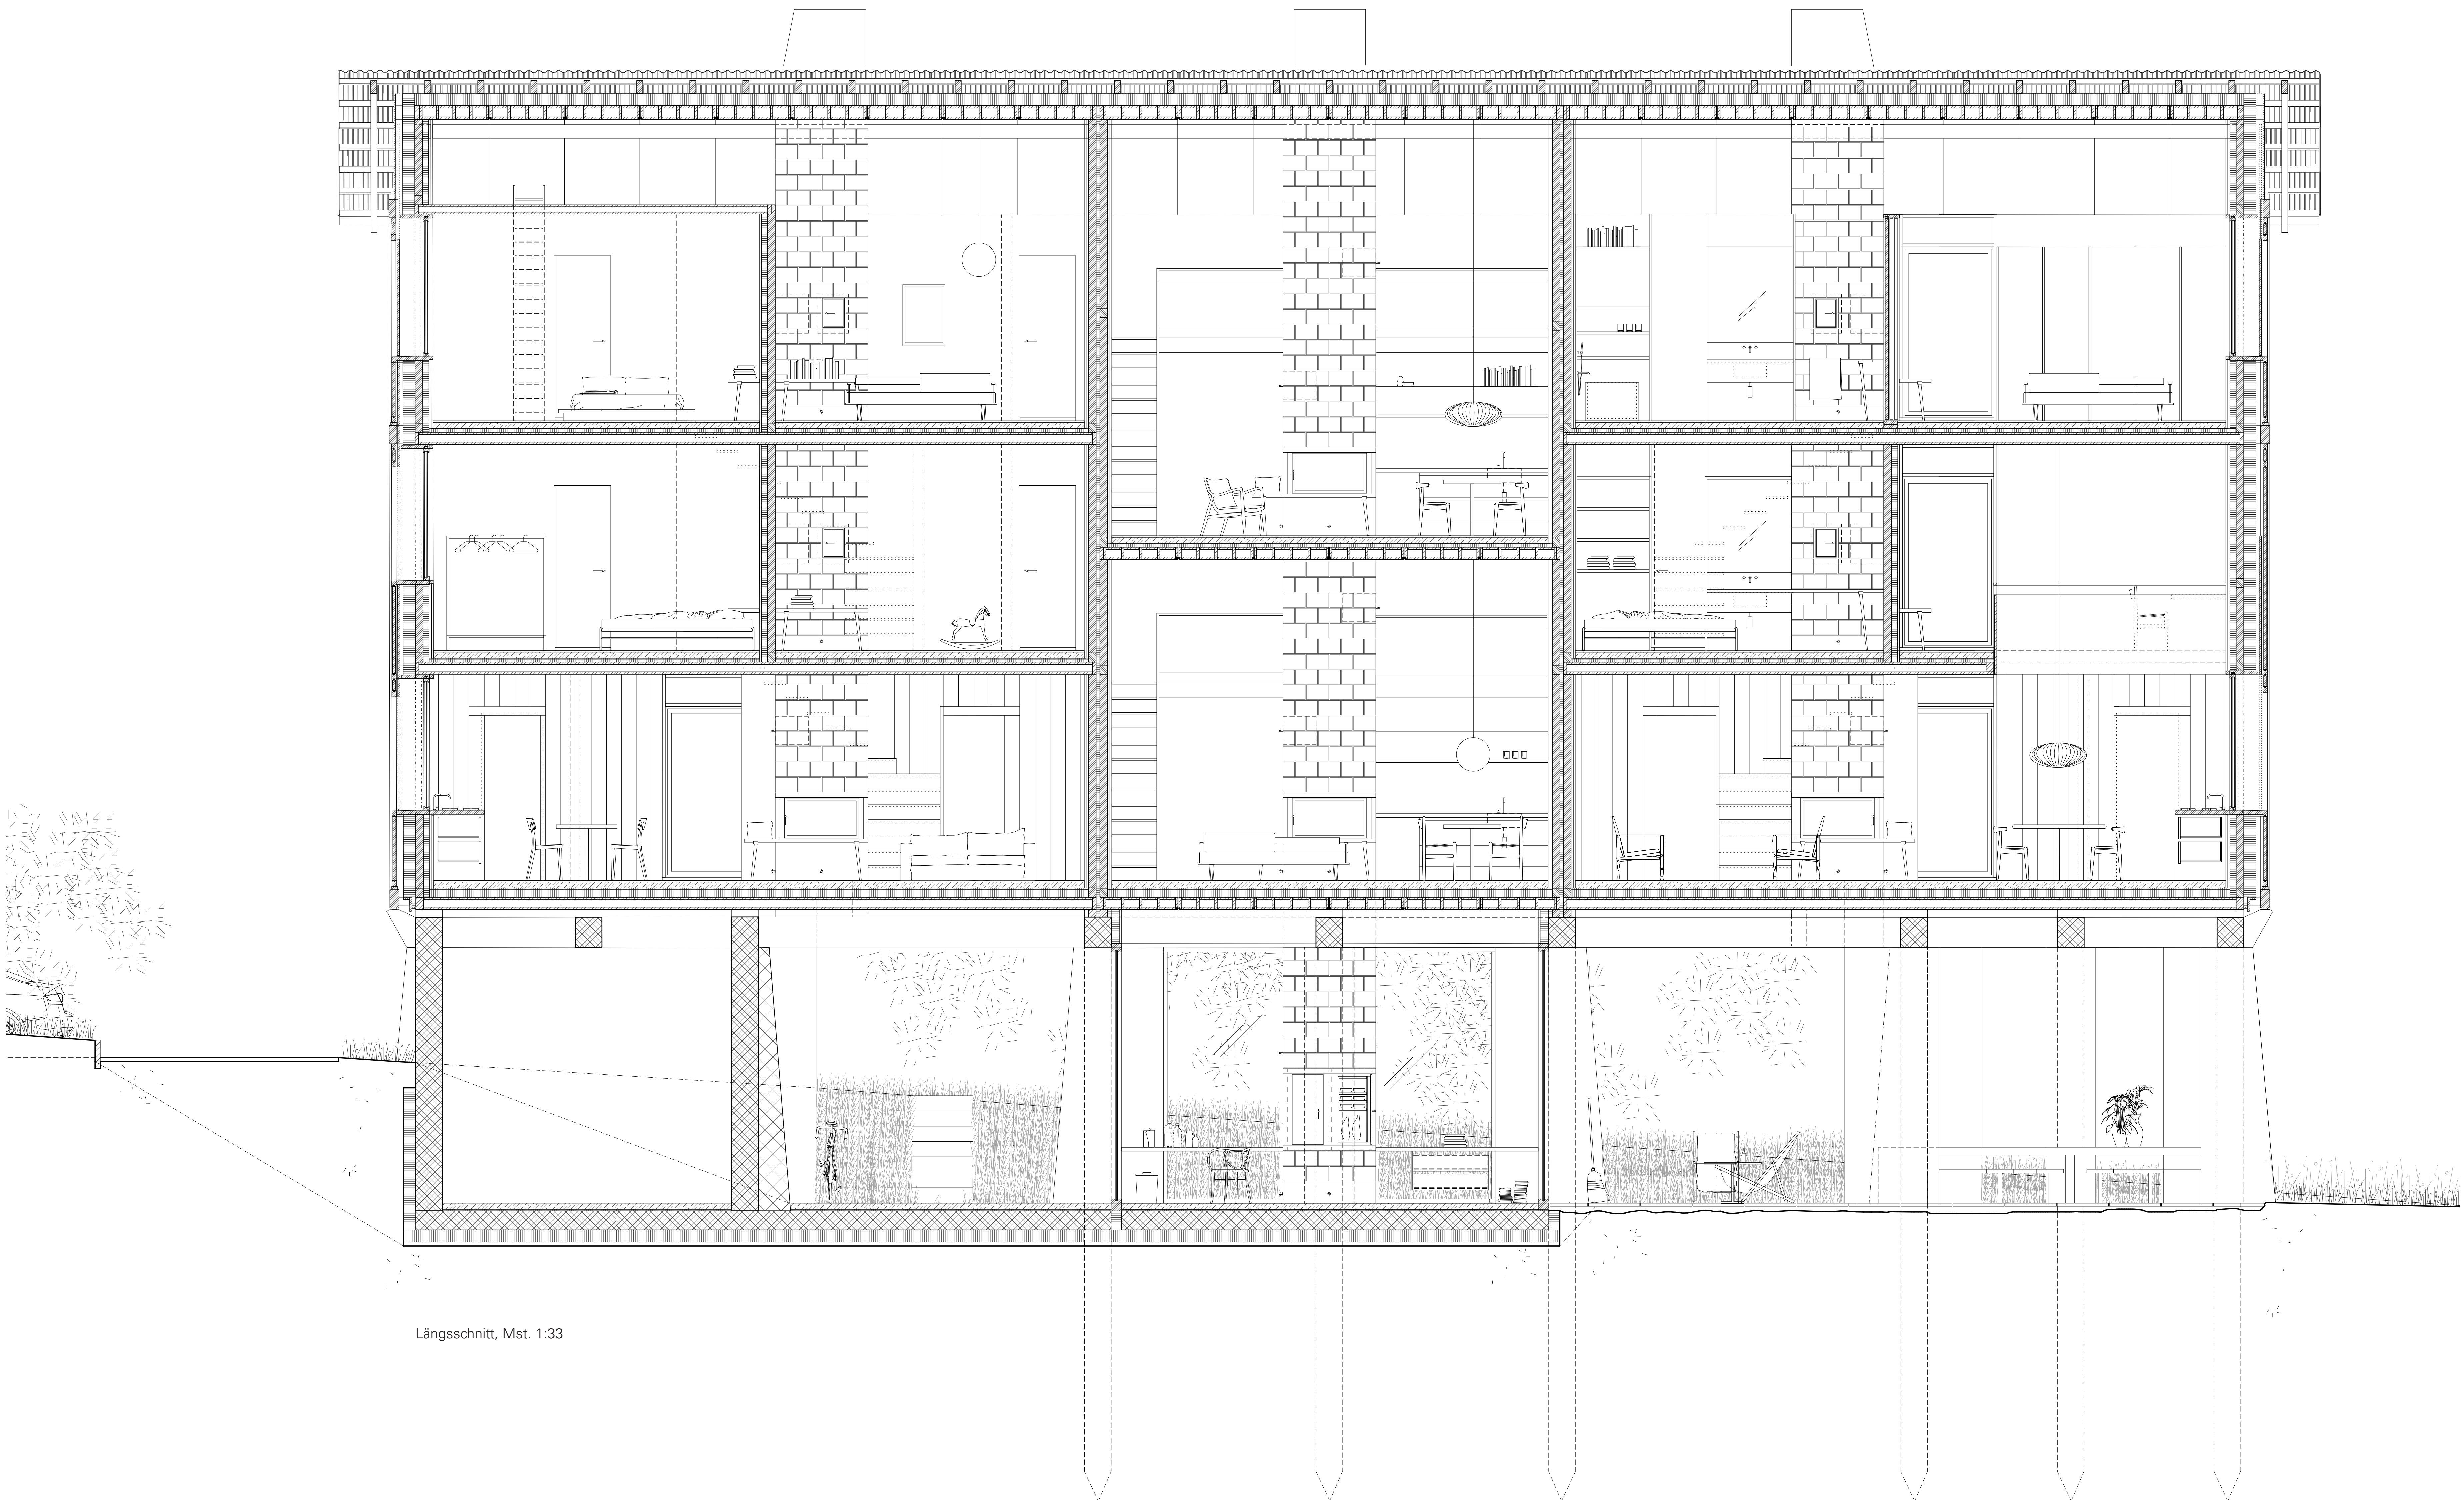




Längsschnitt, Mst. 1:33

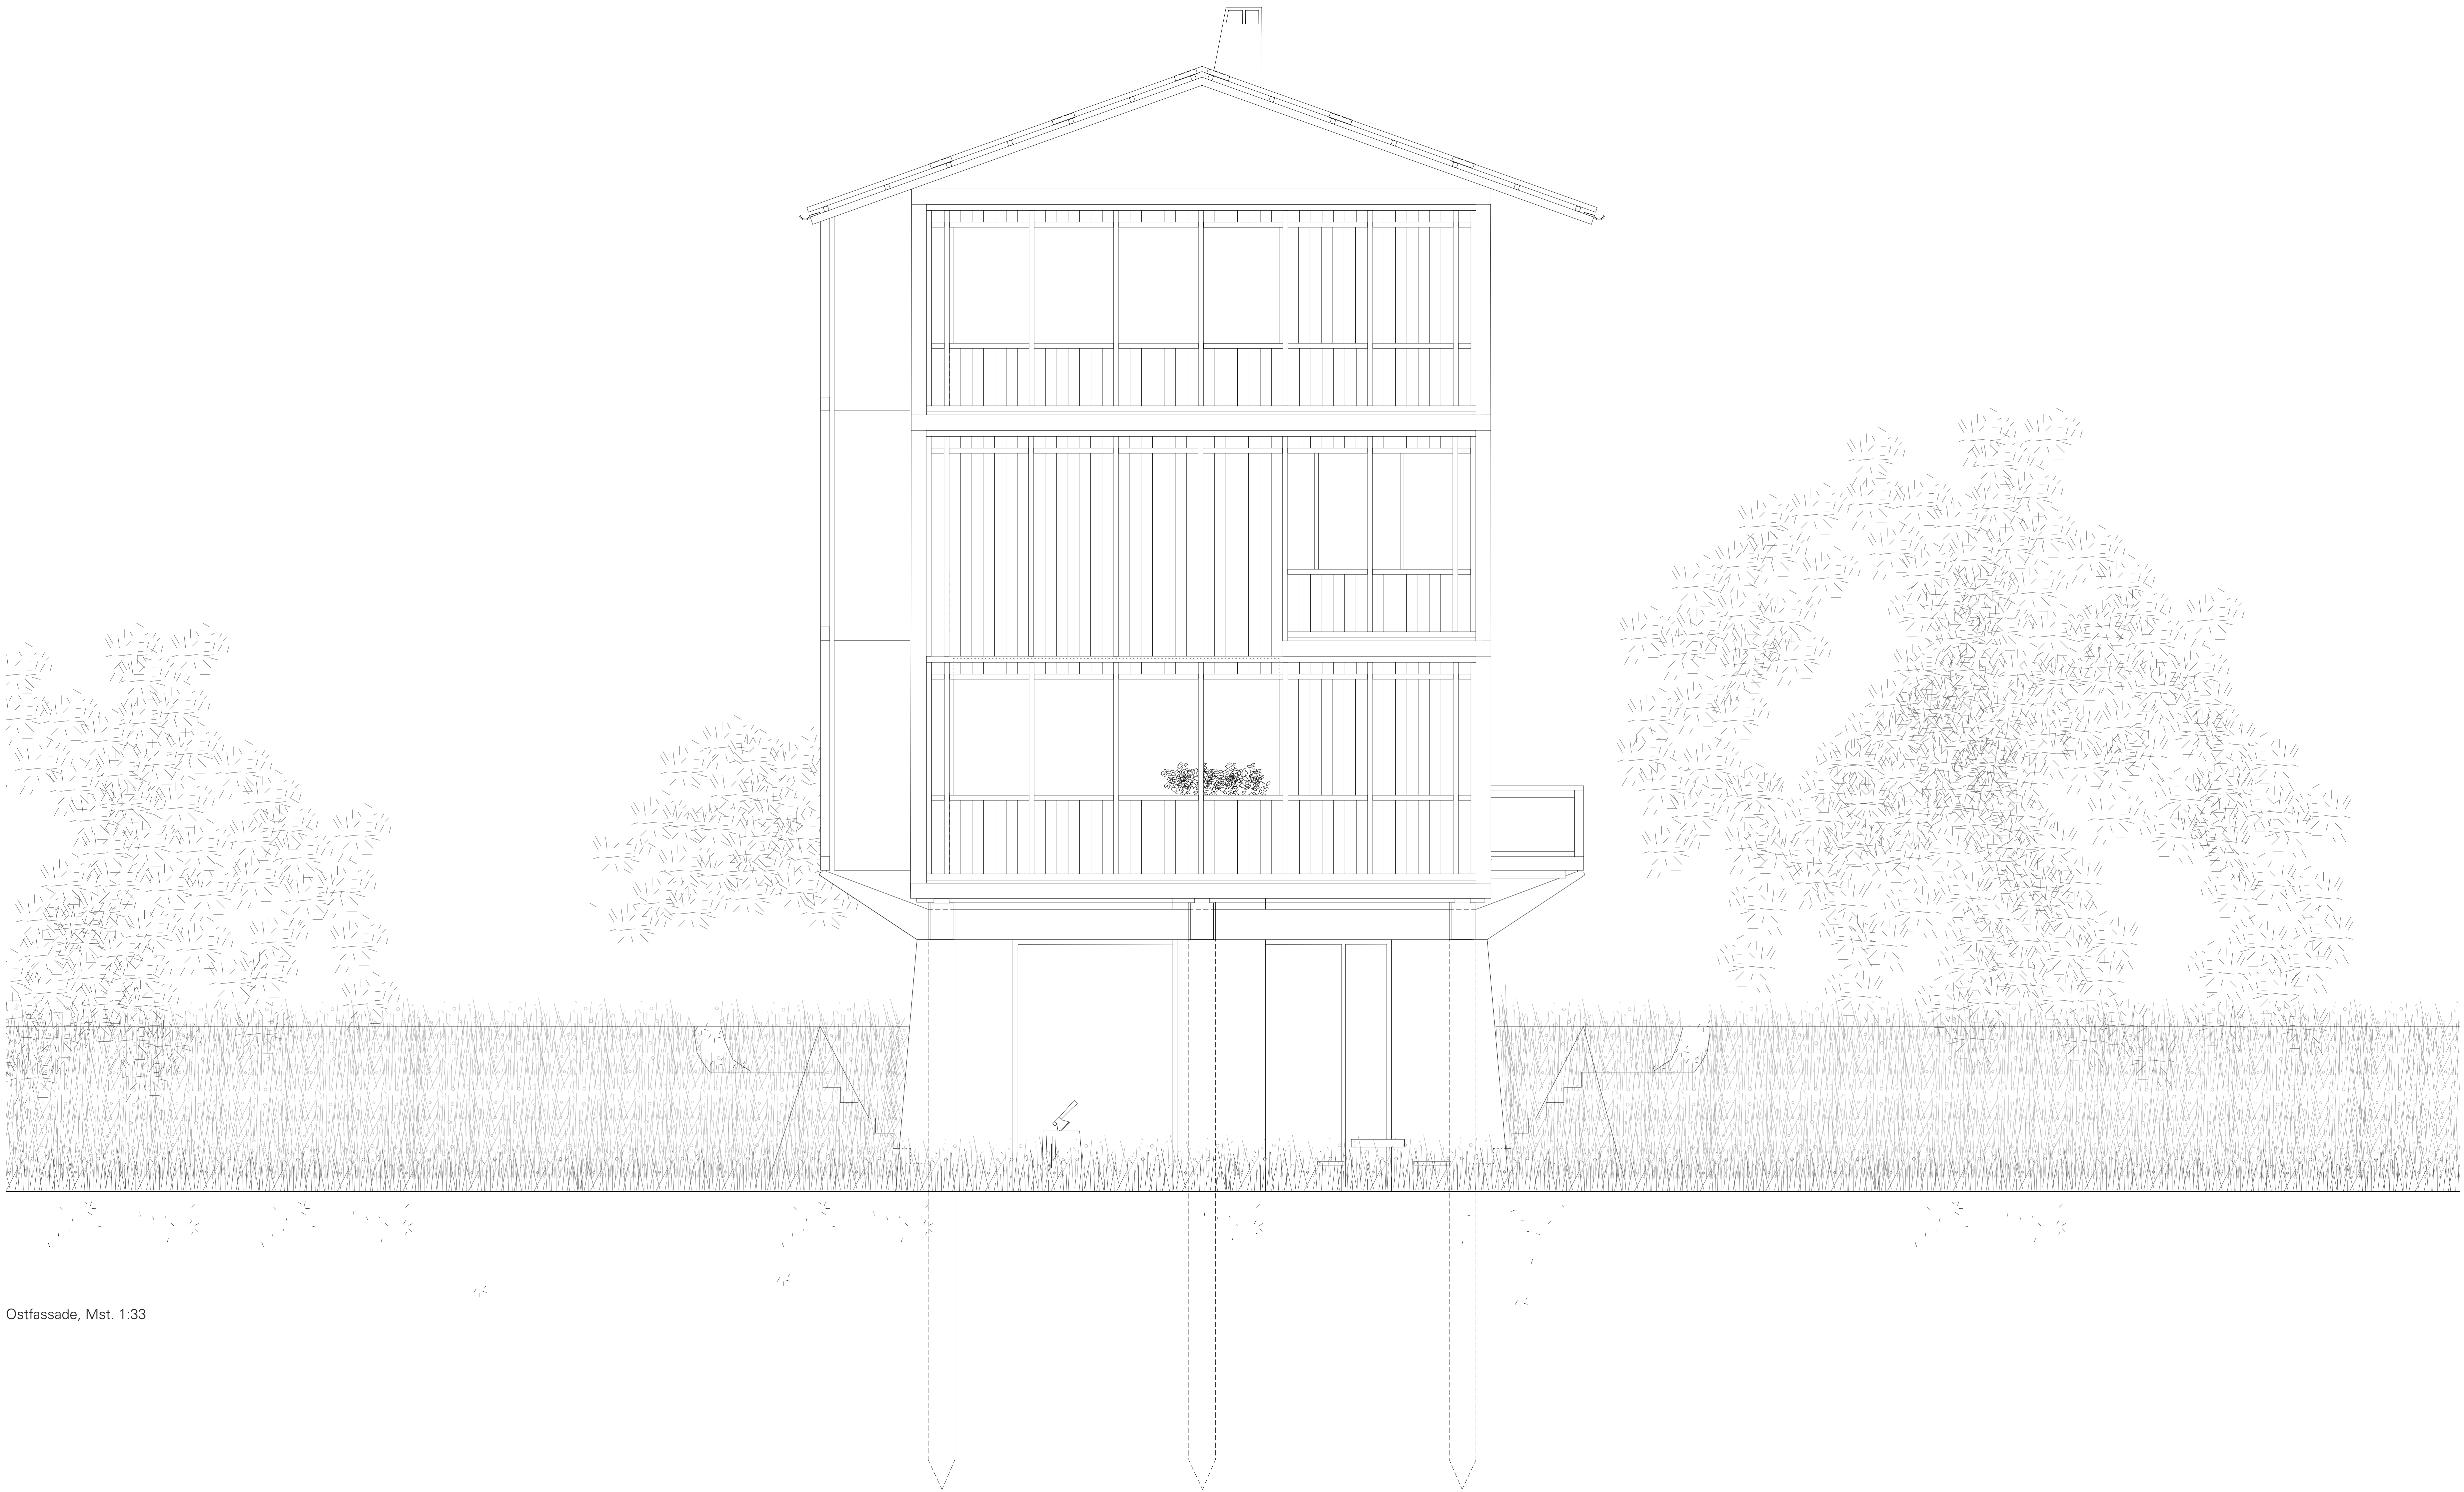

Ostfassade, Mst. 1:33

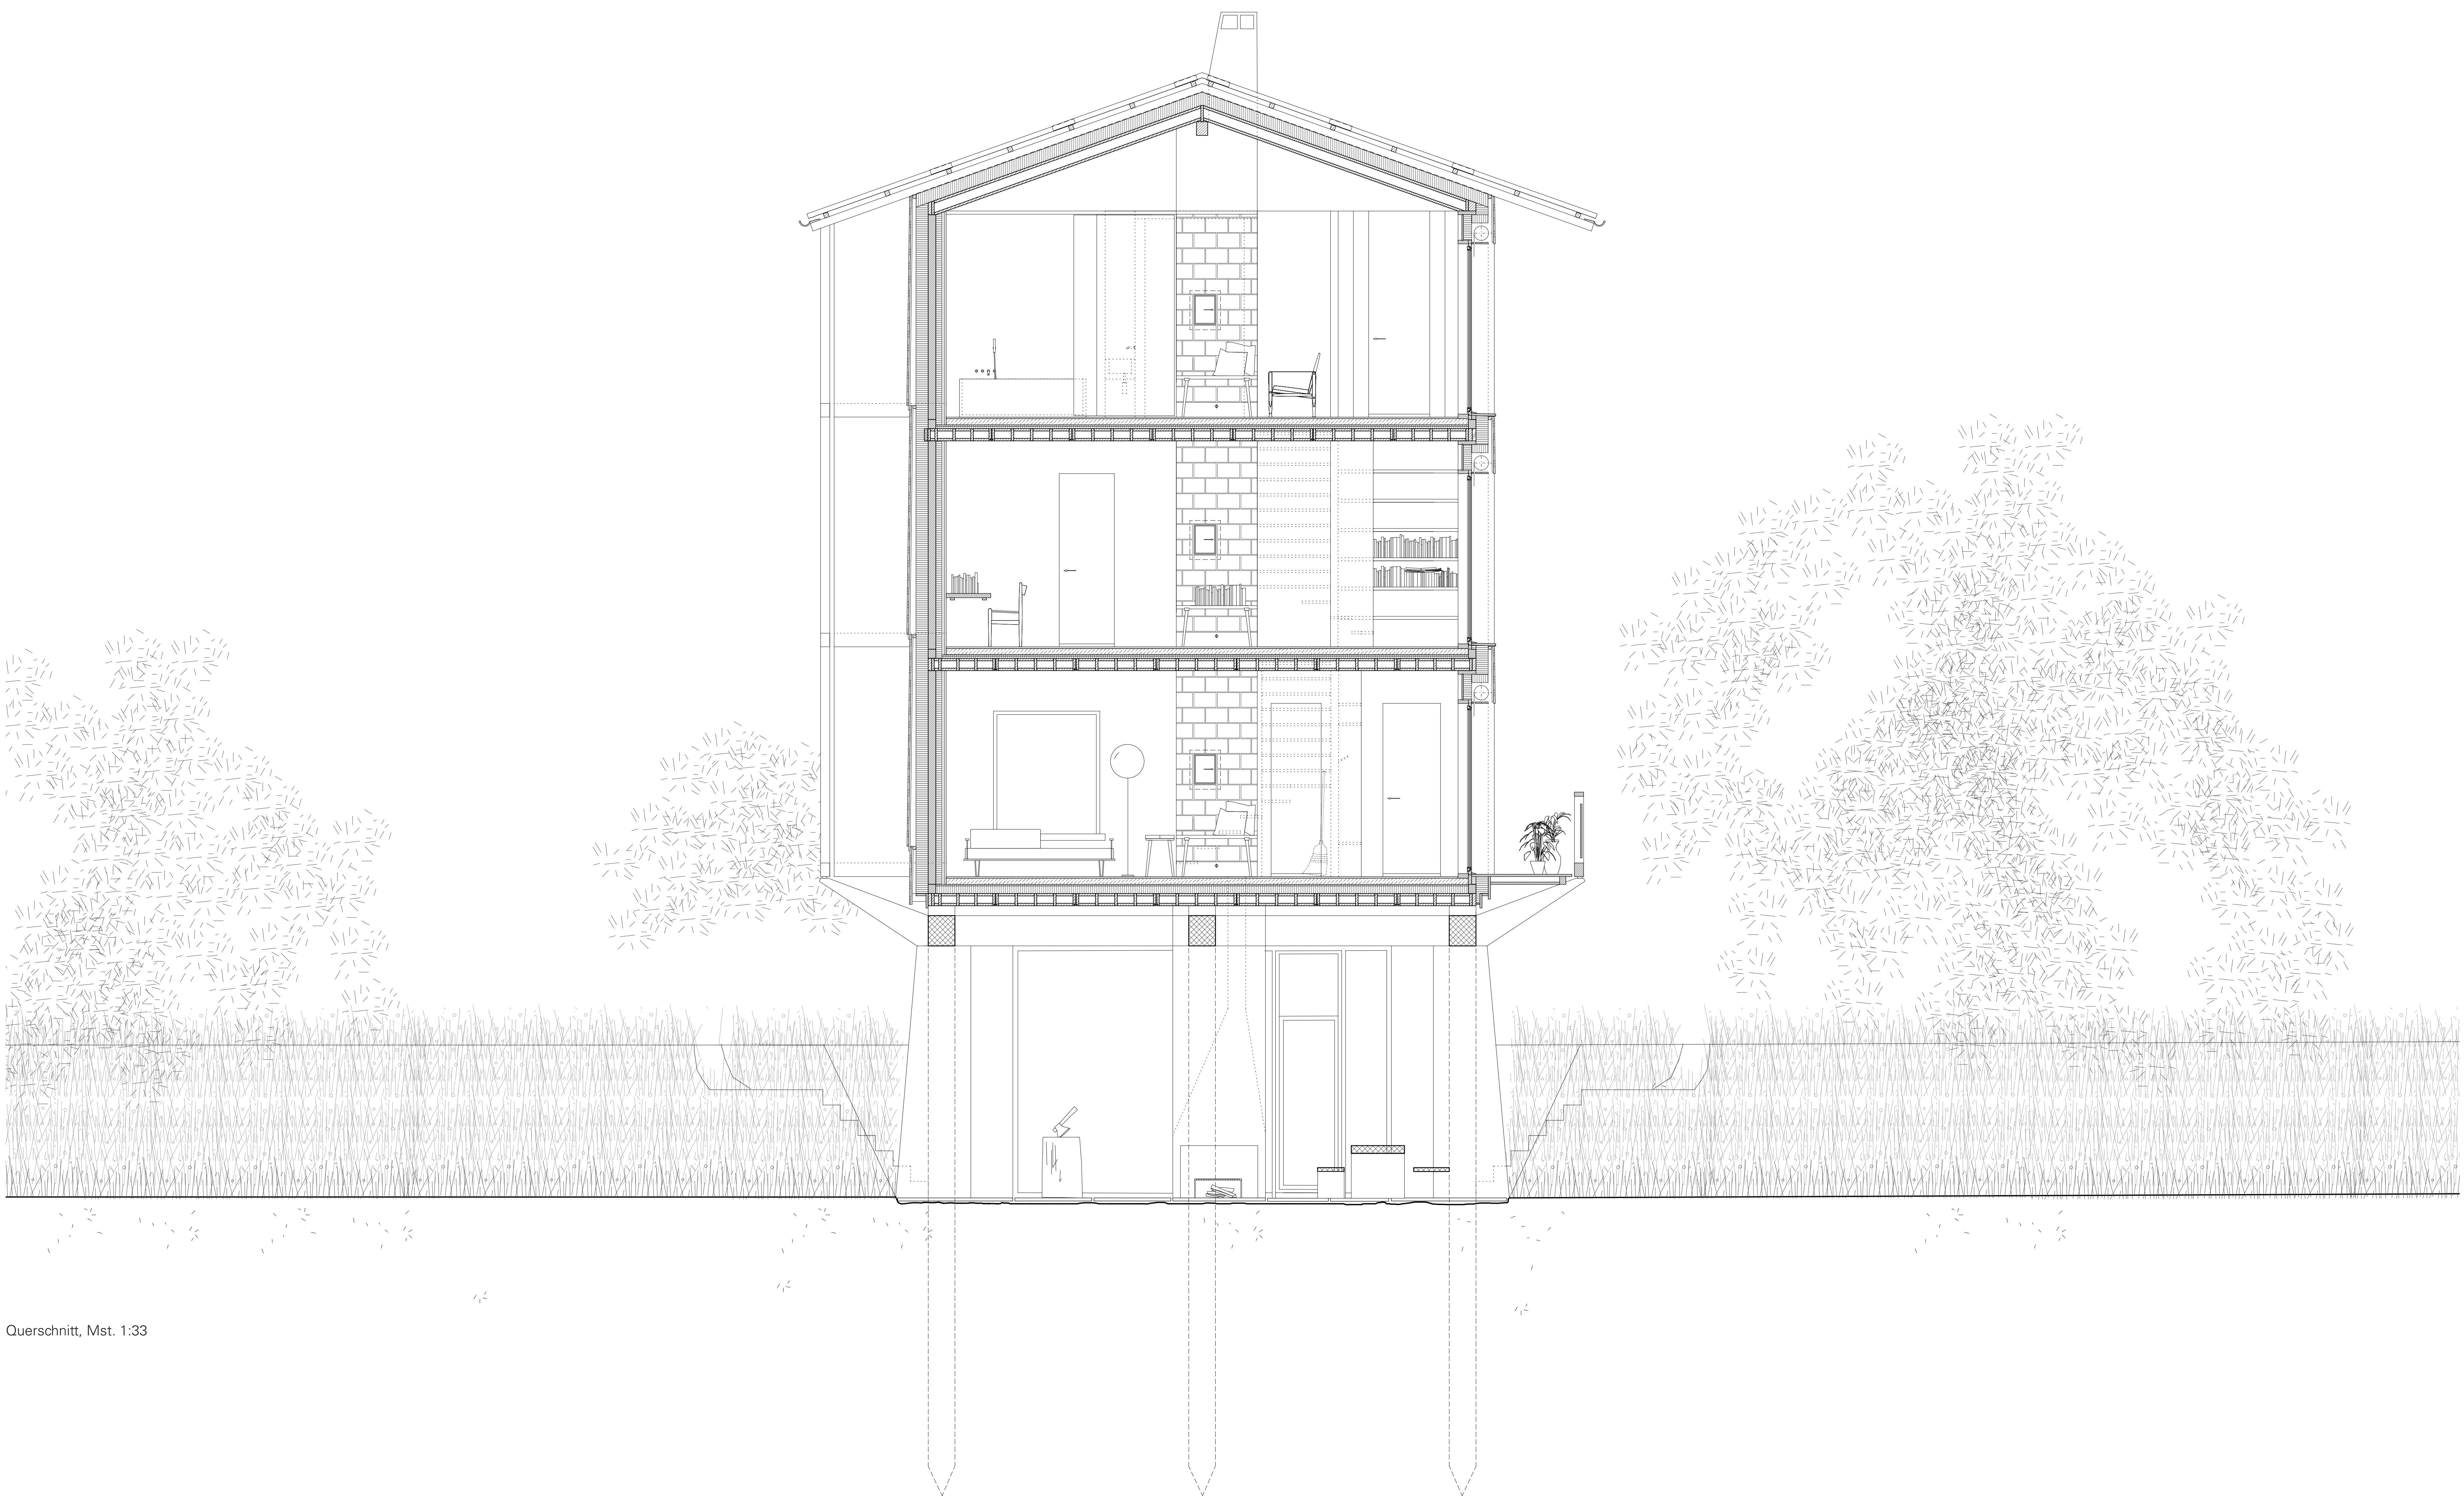


Querschnitt, Mst. 1:33

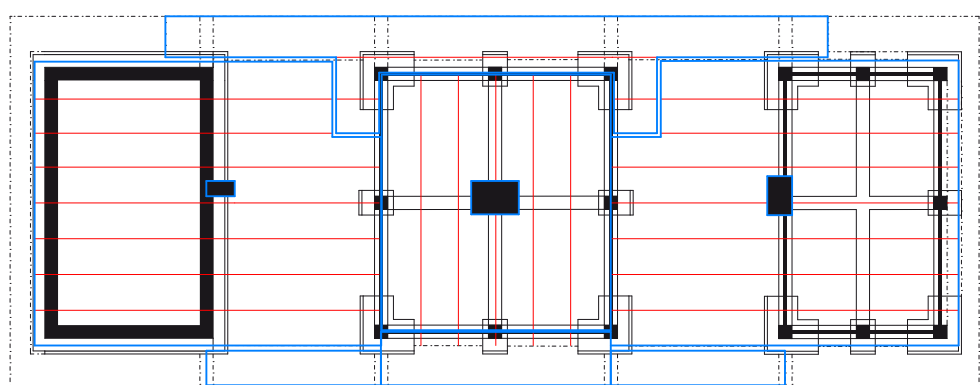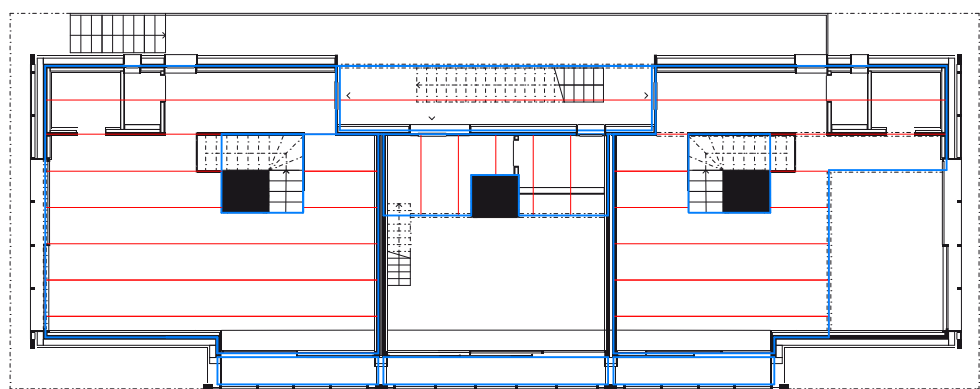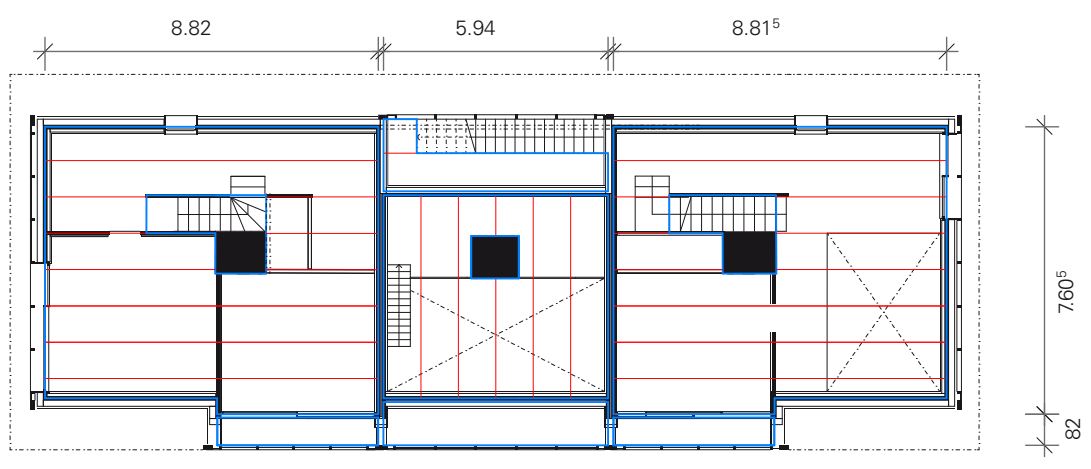


Schema Lignaturplatten, Mst. 1:200

Blau: Plattenform
Rot: Laufrichtung

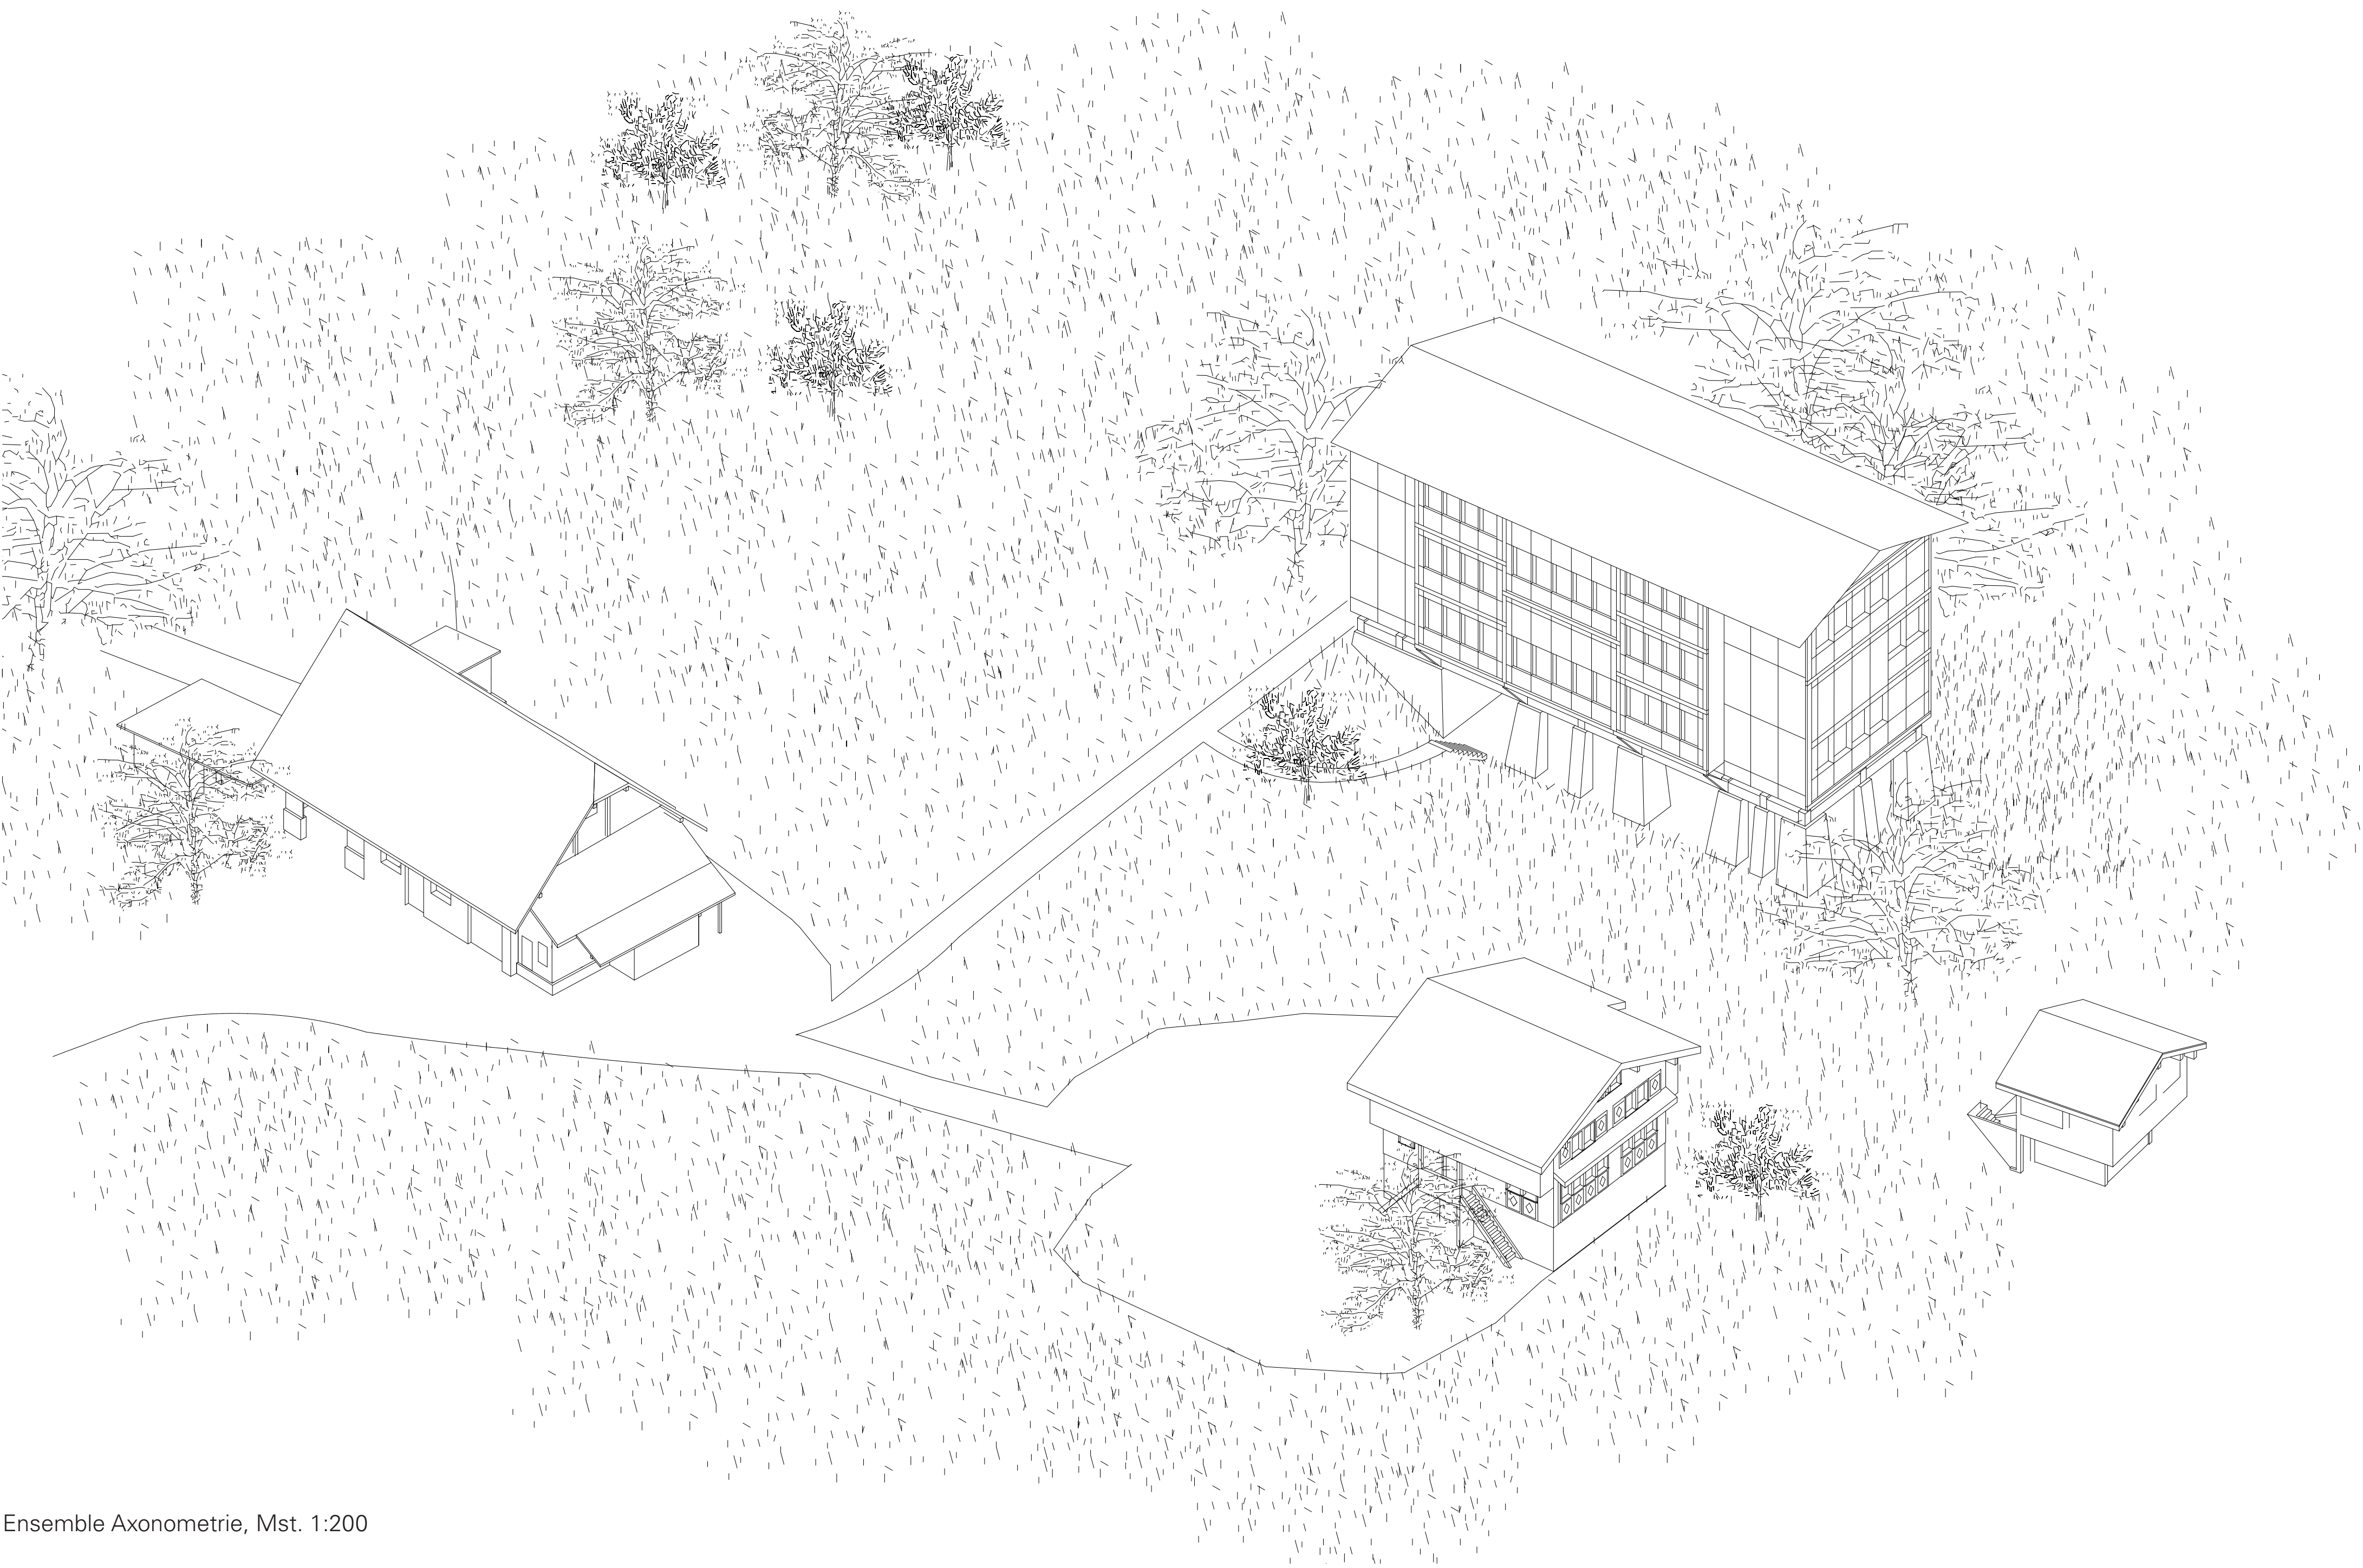


Ensemble Axonometrie, Mst. 1:200

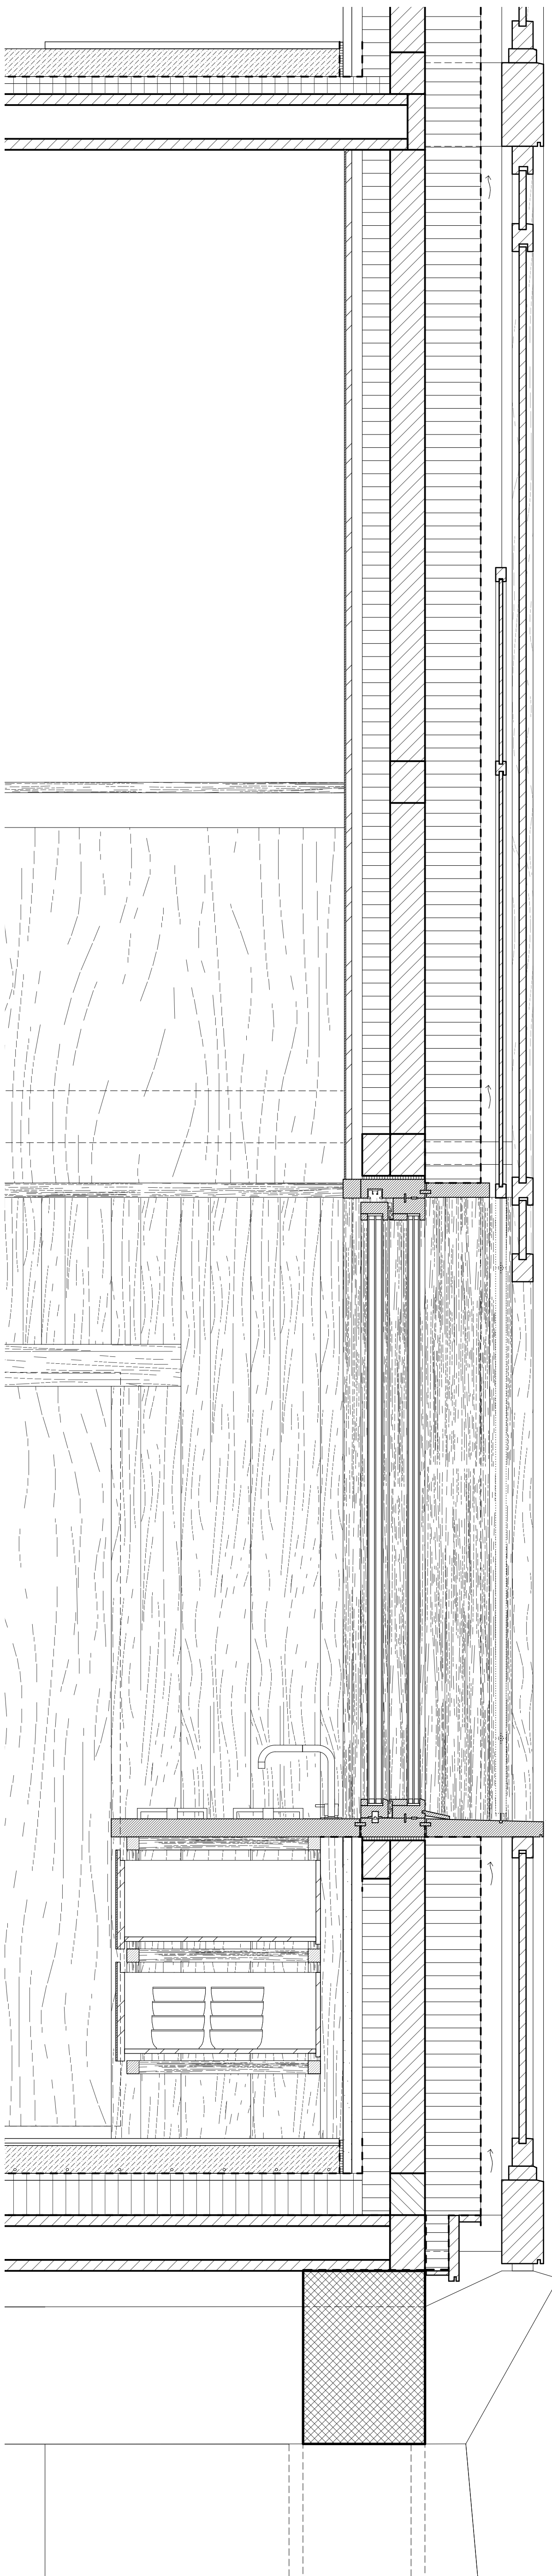

Aufbau Aussenwand	
Dreischichtplatte Furniert	28
Installationsraum/Lattung	30
Dämmung	80
Topwell	100
Windpapier	0.3
Dämmung	160
Unterkonstruktion	60
Sonnenschutz	30
Fächerrahmenkonstruktion	120

Aufbau Aussenwand	
Lehmbohleplatte	30
Unterkonstruktion	30
Dämmung	80
Topwell	100
Dämmung	160
Windpapier	0.3
Unterkonstruktion	60
Fächerrahmenkonstruktion	120

Detail Schnitt, Mst. 1:10

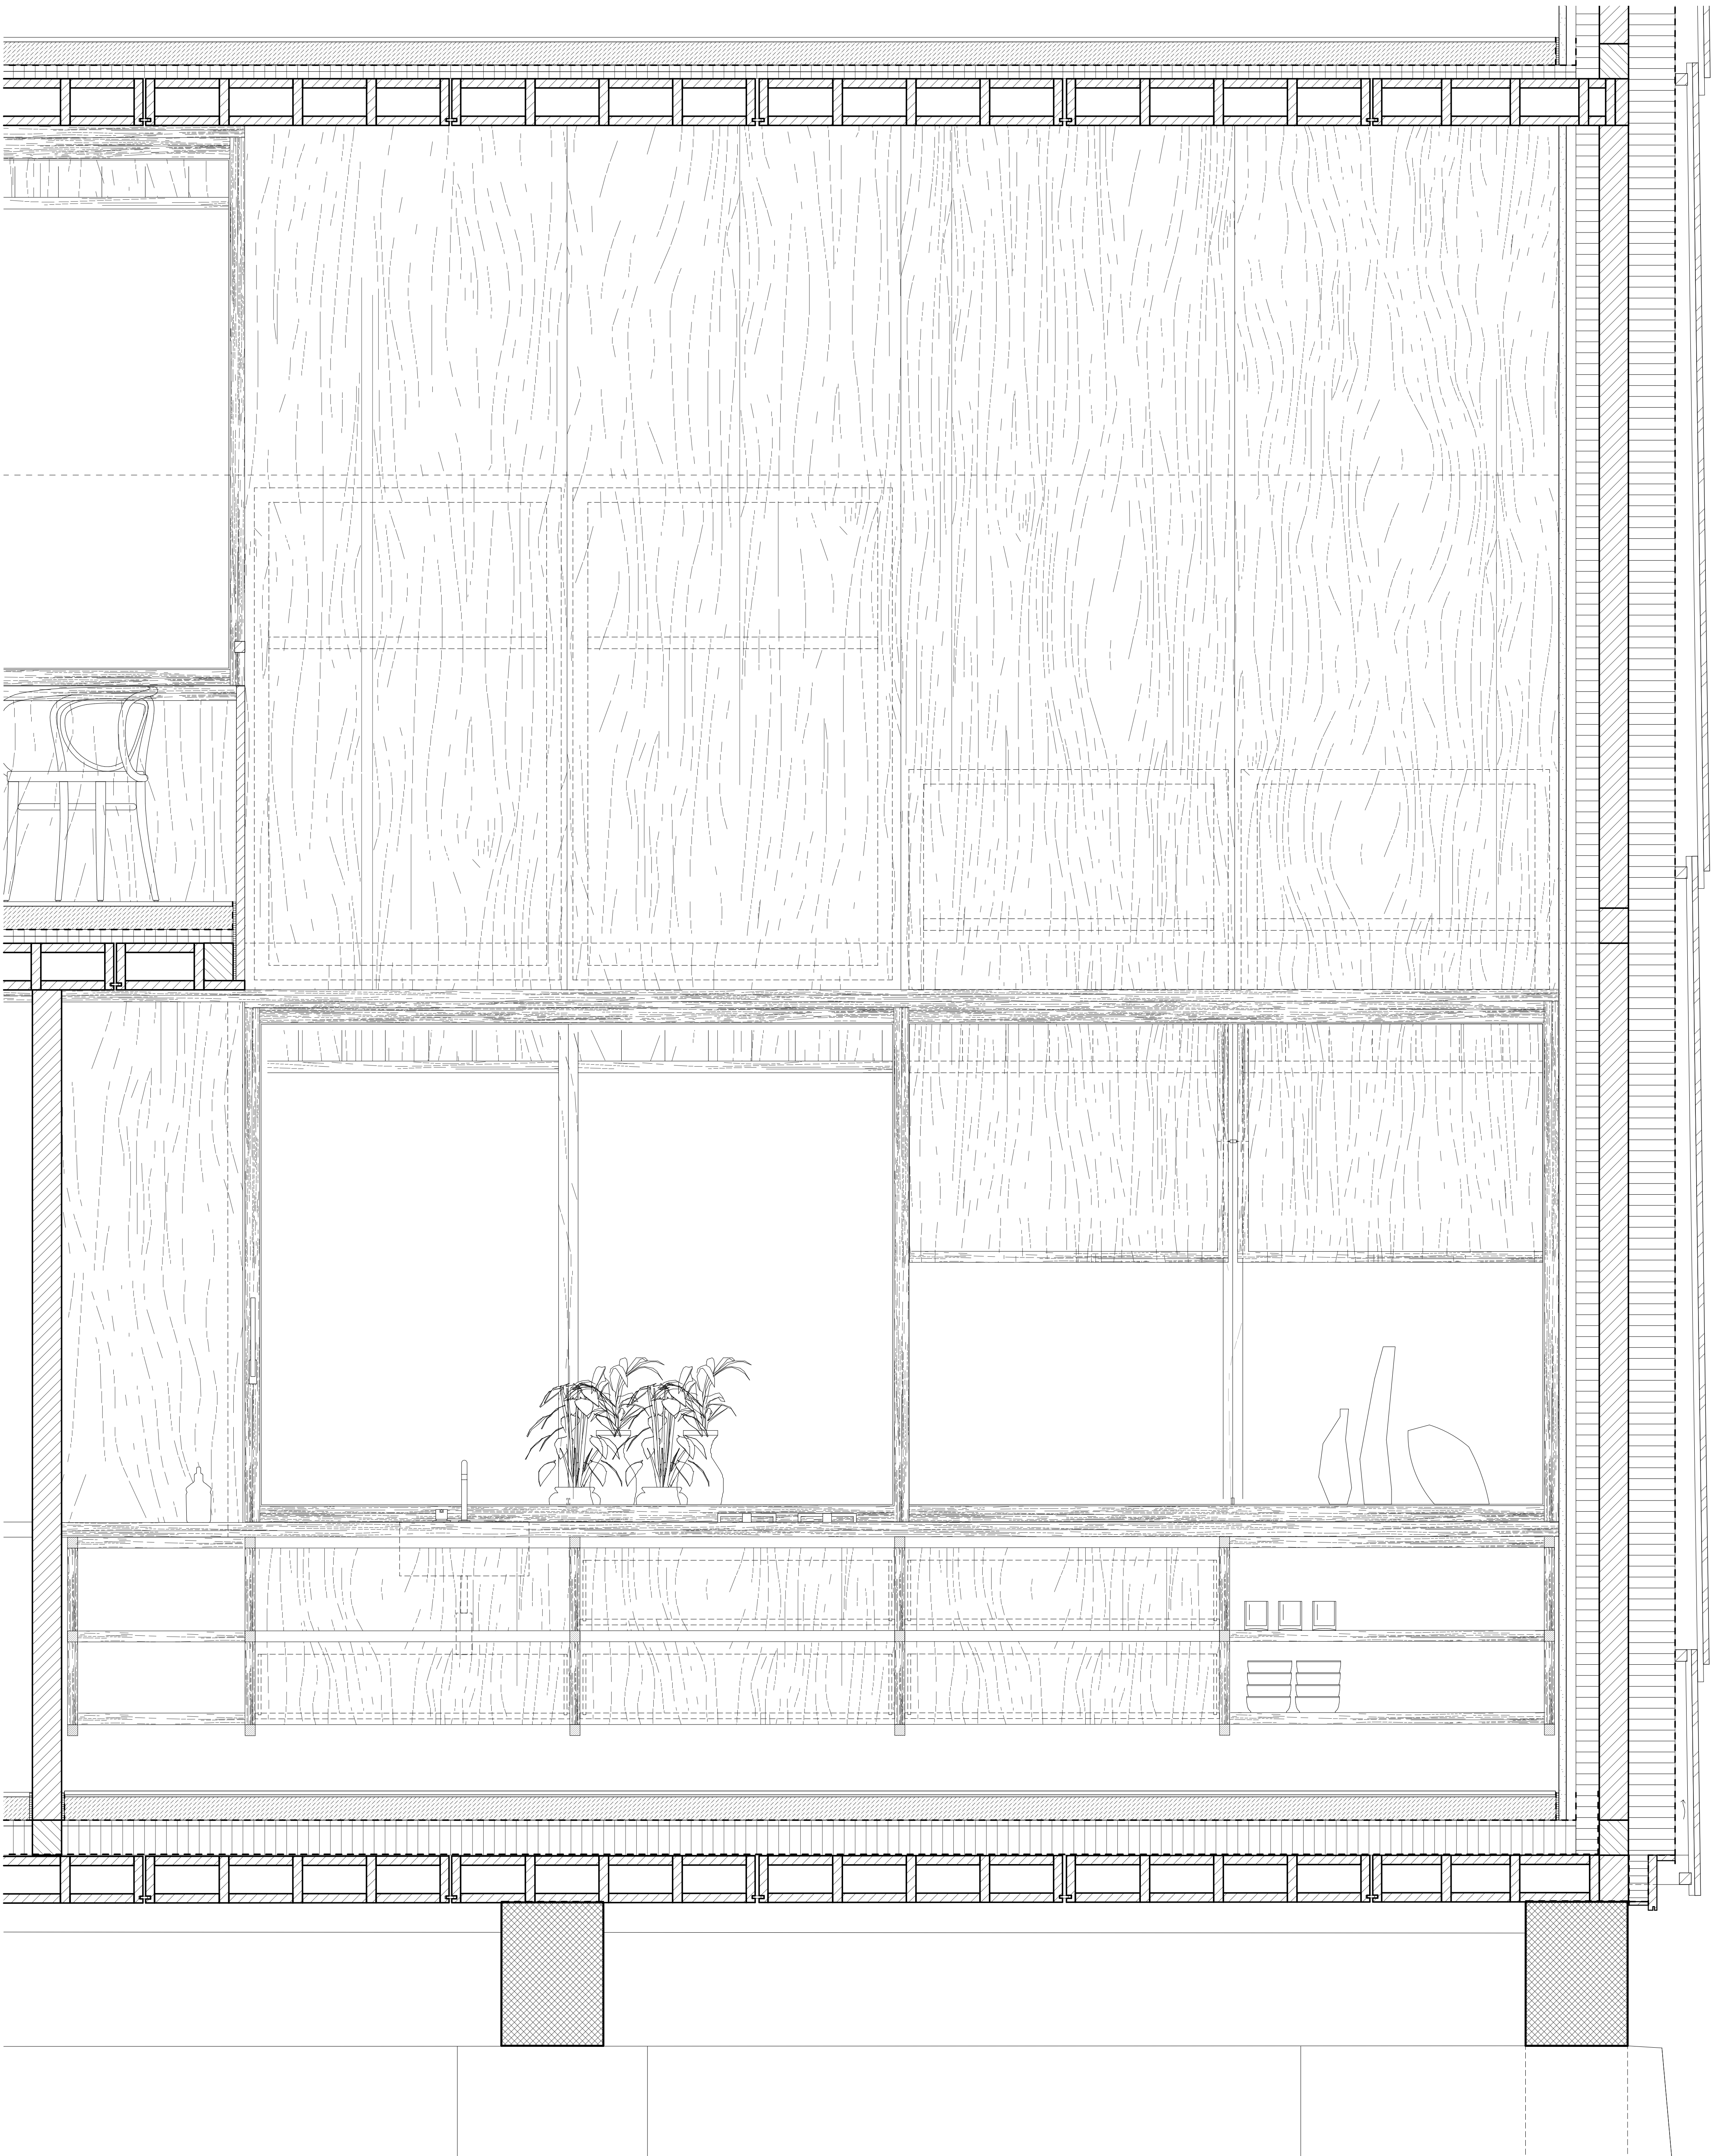

Aufbau Aussenwand	
Lehmbohleplatte	30
Unterkonstruktion	30
Dämmung	80
Topwell	100
Dämmung	160
Windpapier UV-beständig	0.3
Unterkonstruktion	60
Sperholz Fassadenplatten	20

Aufbau Boden	
Massivholzdielen	15
Filtz	5
Zementestrich mit Bodenheizung	80
Trittschall	20
Dämmung	100
Dampfsperre	3
Lignatur Bodenstern gedämmt	160

Detail Schnitt, Mst. 1:10



Modellfoto Wohnzimmer



Modellfoto Atelier im Sockelgeschoss







