

Bachelor-Thesis an der Hochschule Luzern - Technik & Architektur

Titel	„Ruralität“ - Streusiedlung Grossteil, Giswil
Diplomandin/Diplomand	Thaler, Francesca
Bachelor-Studiengang	Bachelor Architektur
Semester	FS19
Dozentin/Dozent	Geissbühler, Dieter
Expertin/Experte	Fritz Schär


Ort, Datum Luzern, 14. Juni 2019
© Francesca Thaler, Hochschule Luzern – Technik & Architektur

Alle Rechte vorbehalten. Die Arbeit oder Teile davon dürfen ohne schriftliche Genehmigung der Rechteinhaber weder in irgendeiner Form reproduziert noch elektronisch gespeichert, verarbeitet, vervielfältigt oder verbreitet werden.


Sofern die Arbeit auf der Website der Hochschule Luzern online veröffentlicht wird, können abweichende Nutzungsbedingungen unter Creative-Commons-Lizenzen gelten. Massgebend ist in diesem Fall die auf der Website angezeigte Creative-Commons-Lizenz.

WERK | STALL

ARTISTS IN RESIDENCE | RURALITÄT STREUSIEDLUNG GROSSTEIL – GISWIL

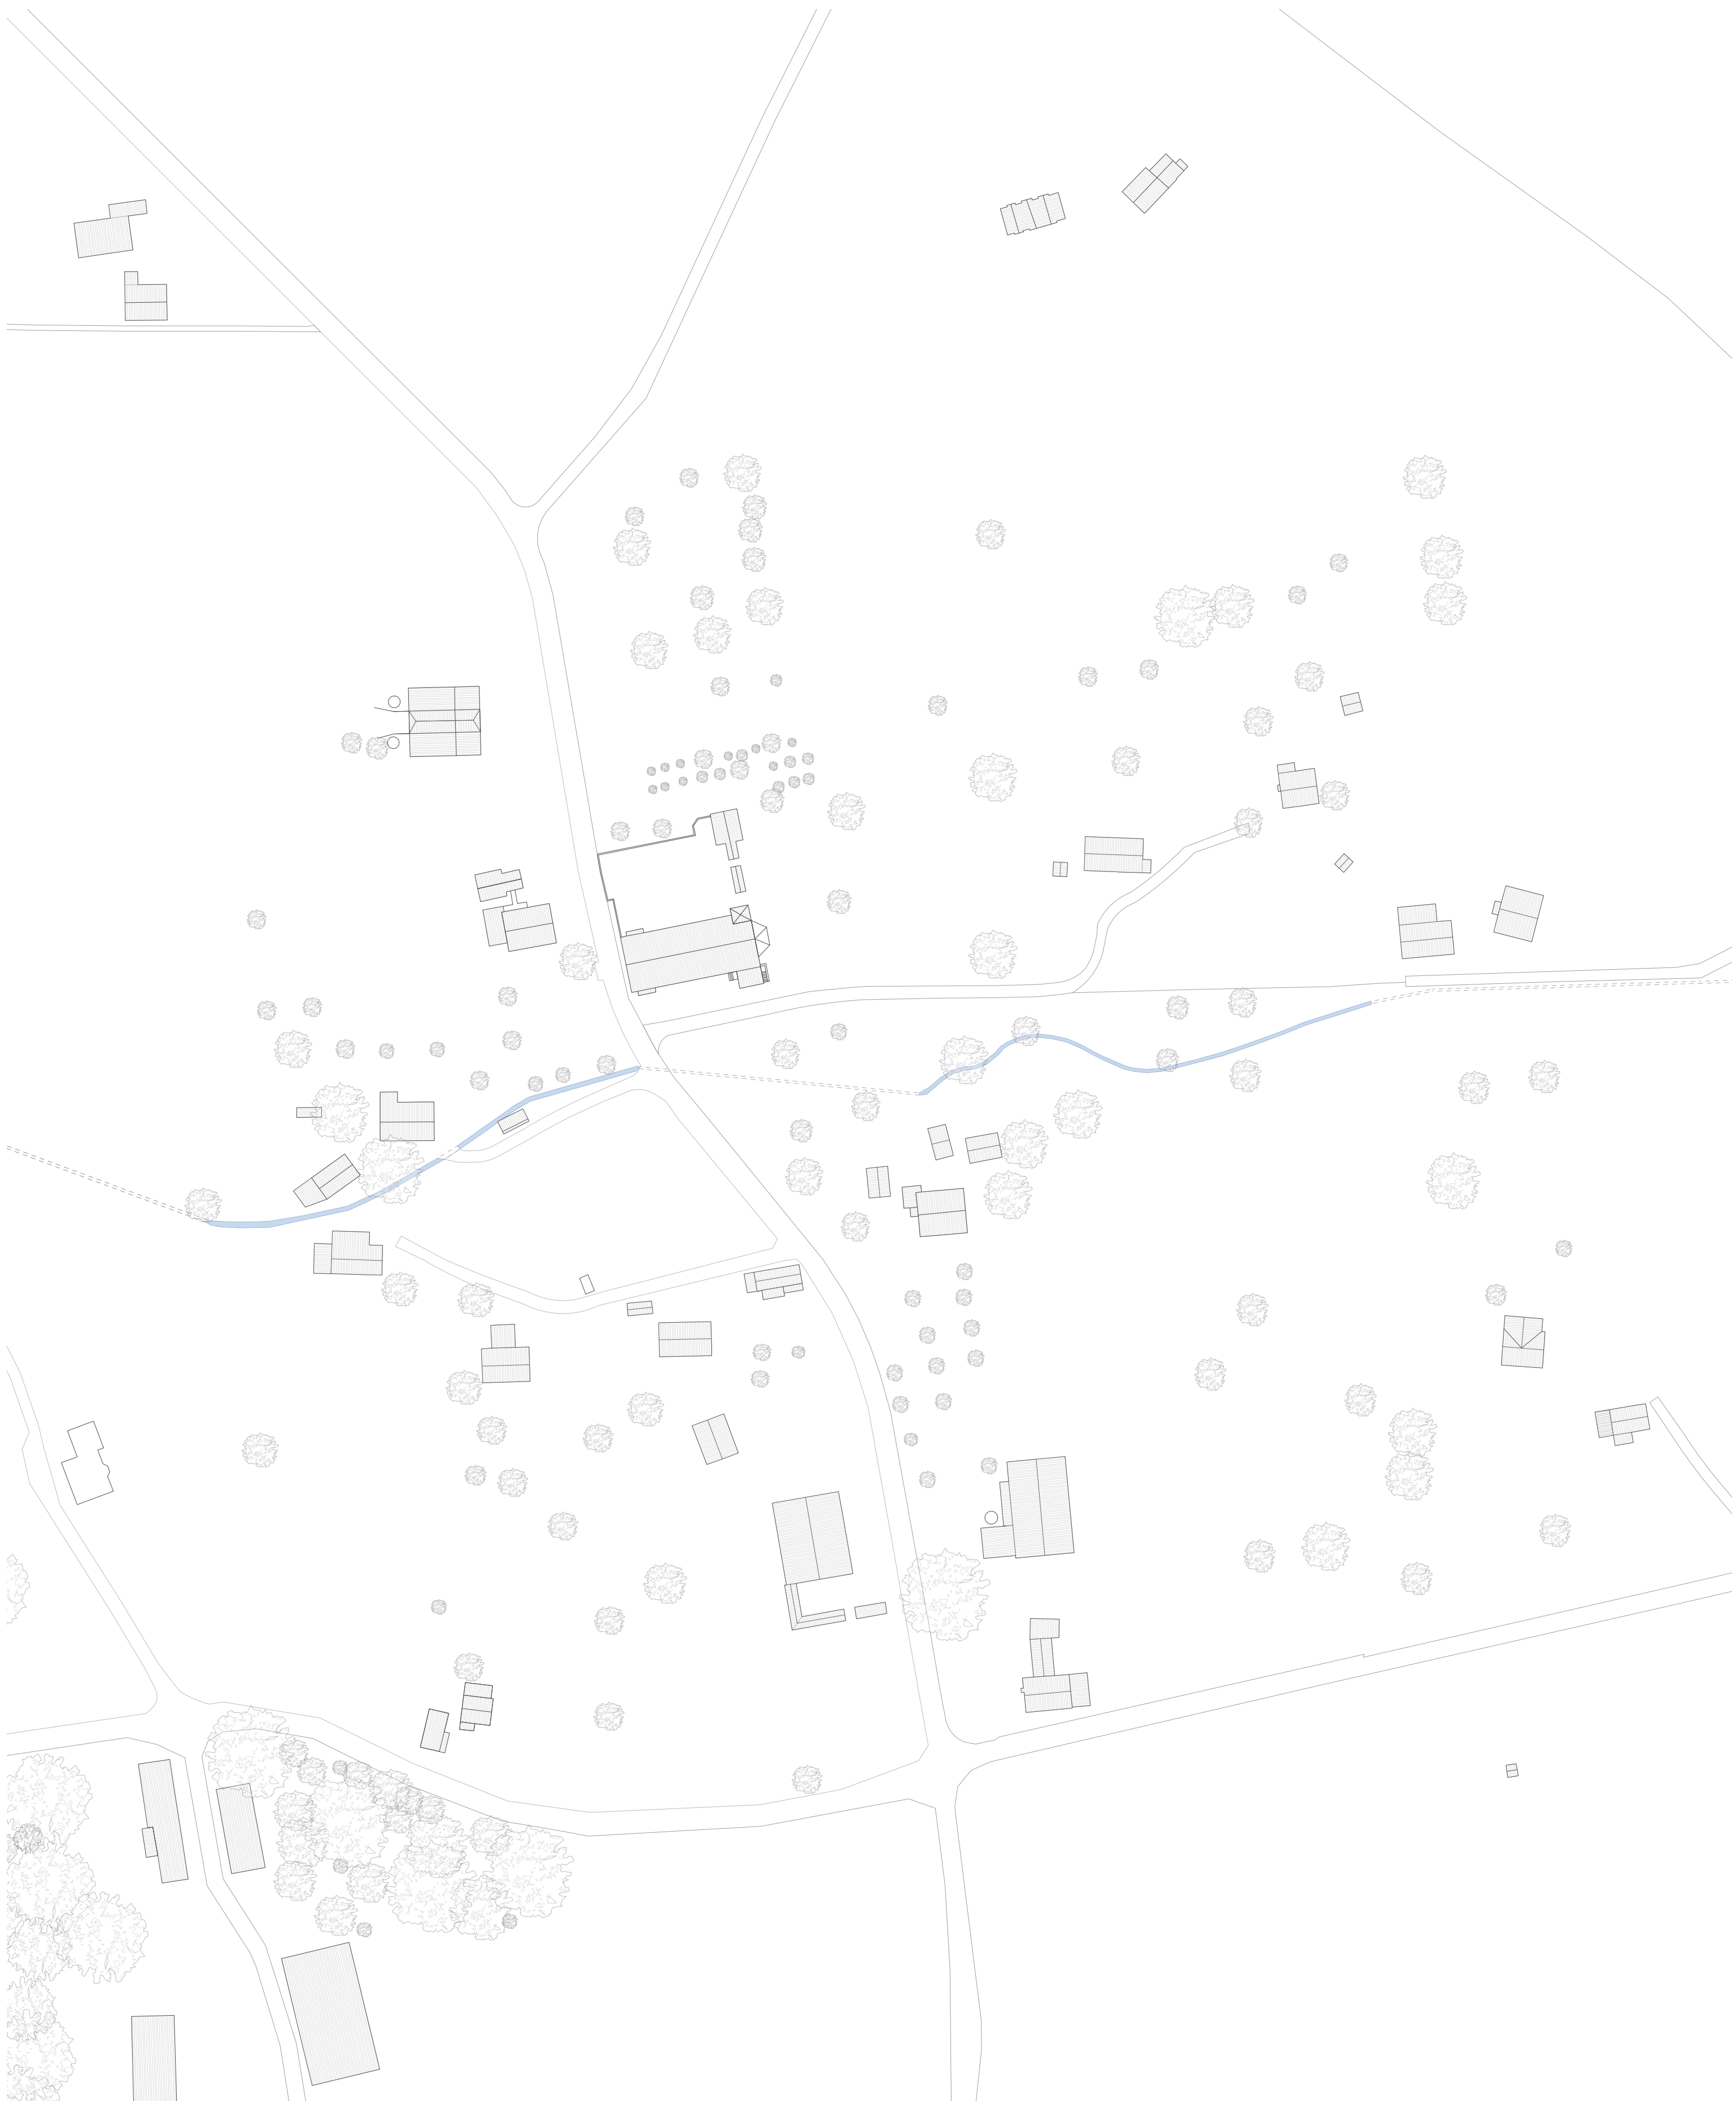


SITUATION | 1:1000

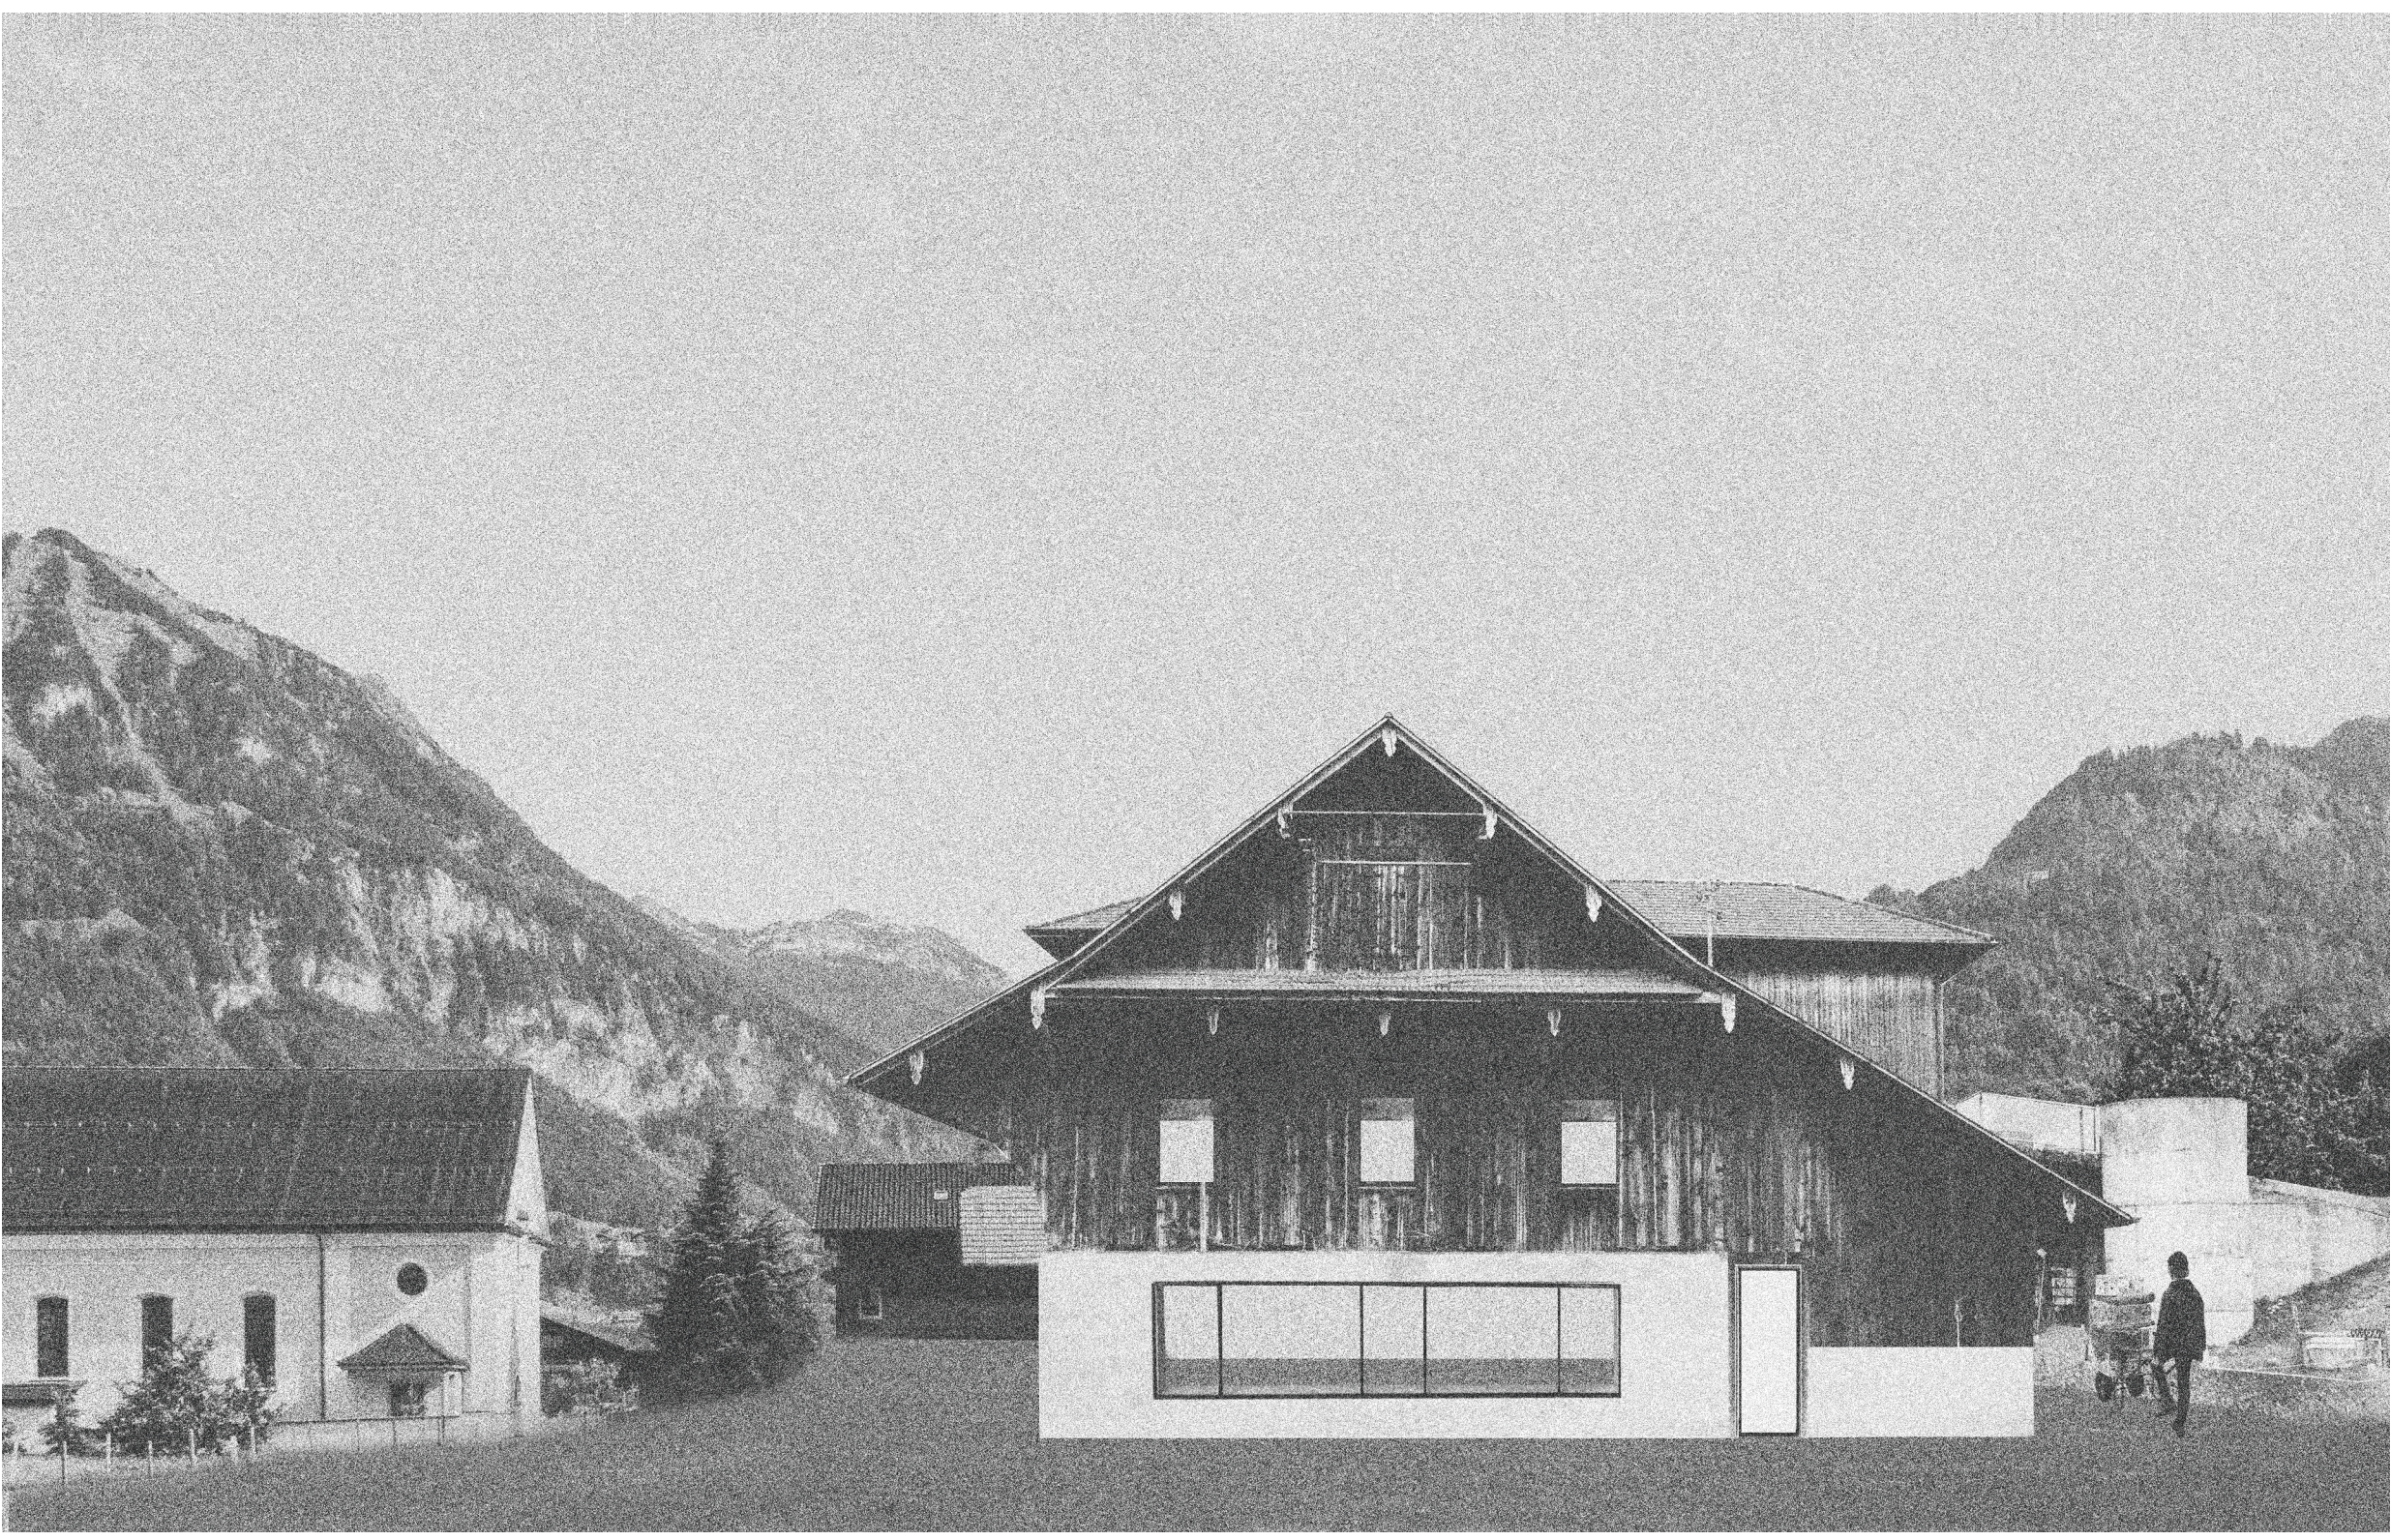

ANSICHT OSTFASSADE MIT UMGEBUNG | 1:200




ANSICHT NORDFASSADE MIT UMGEBUNG | 1:200

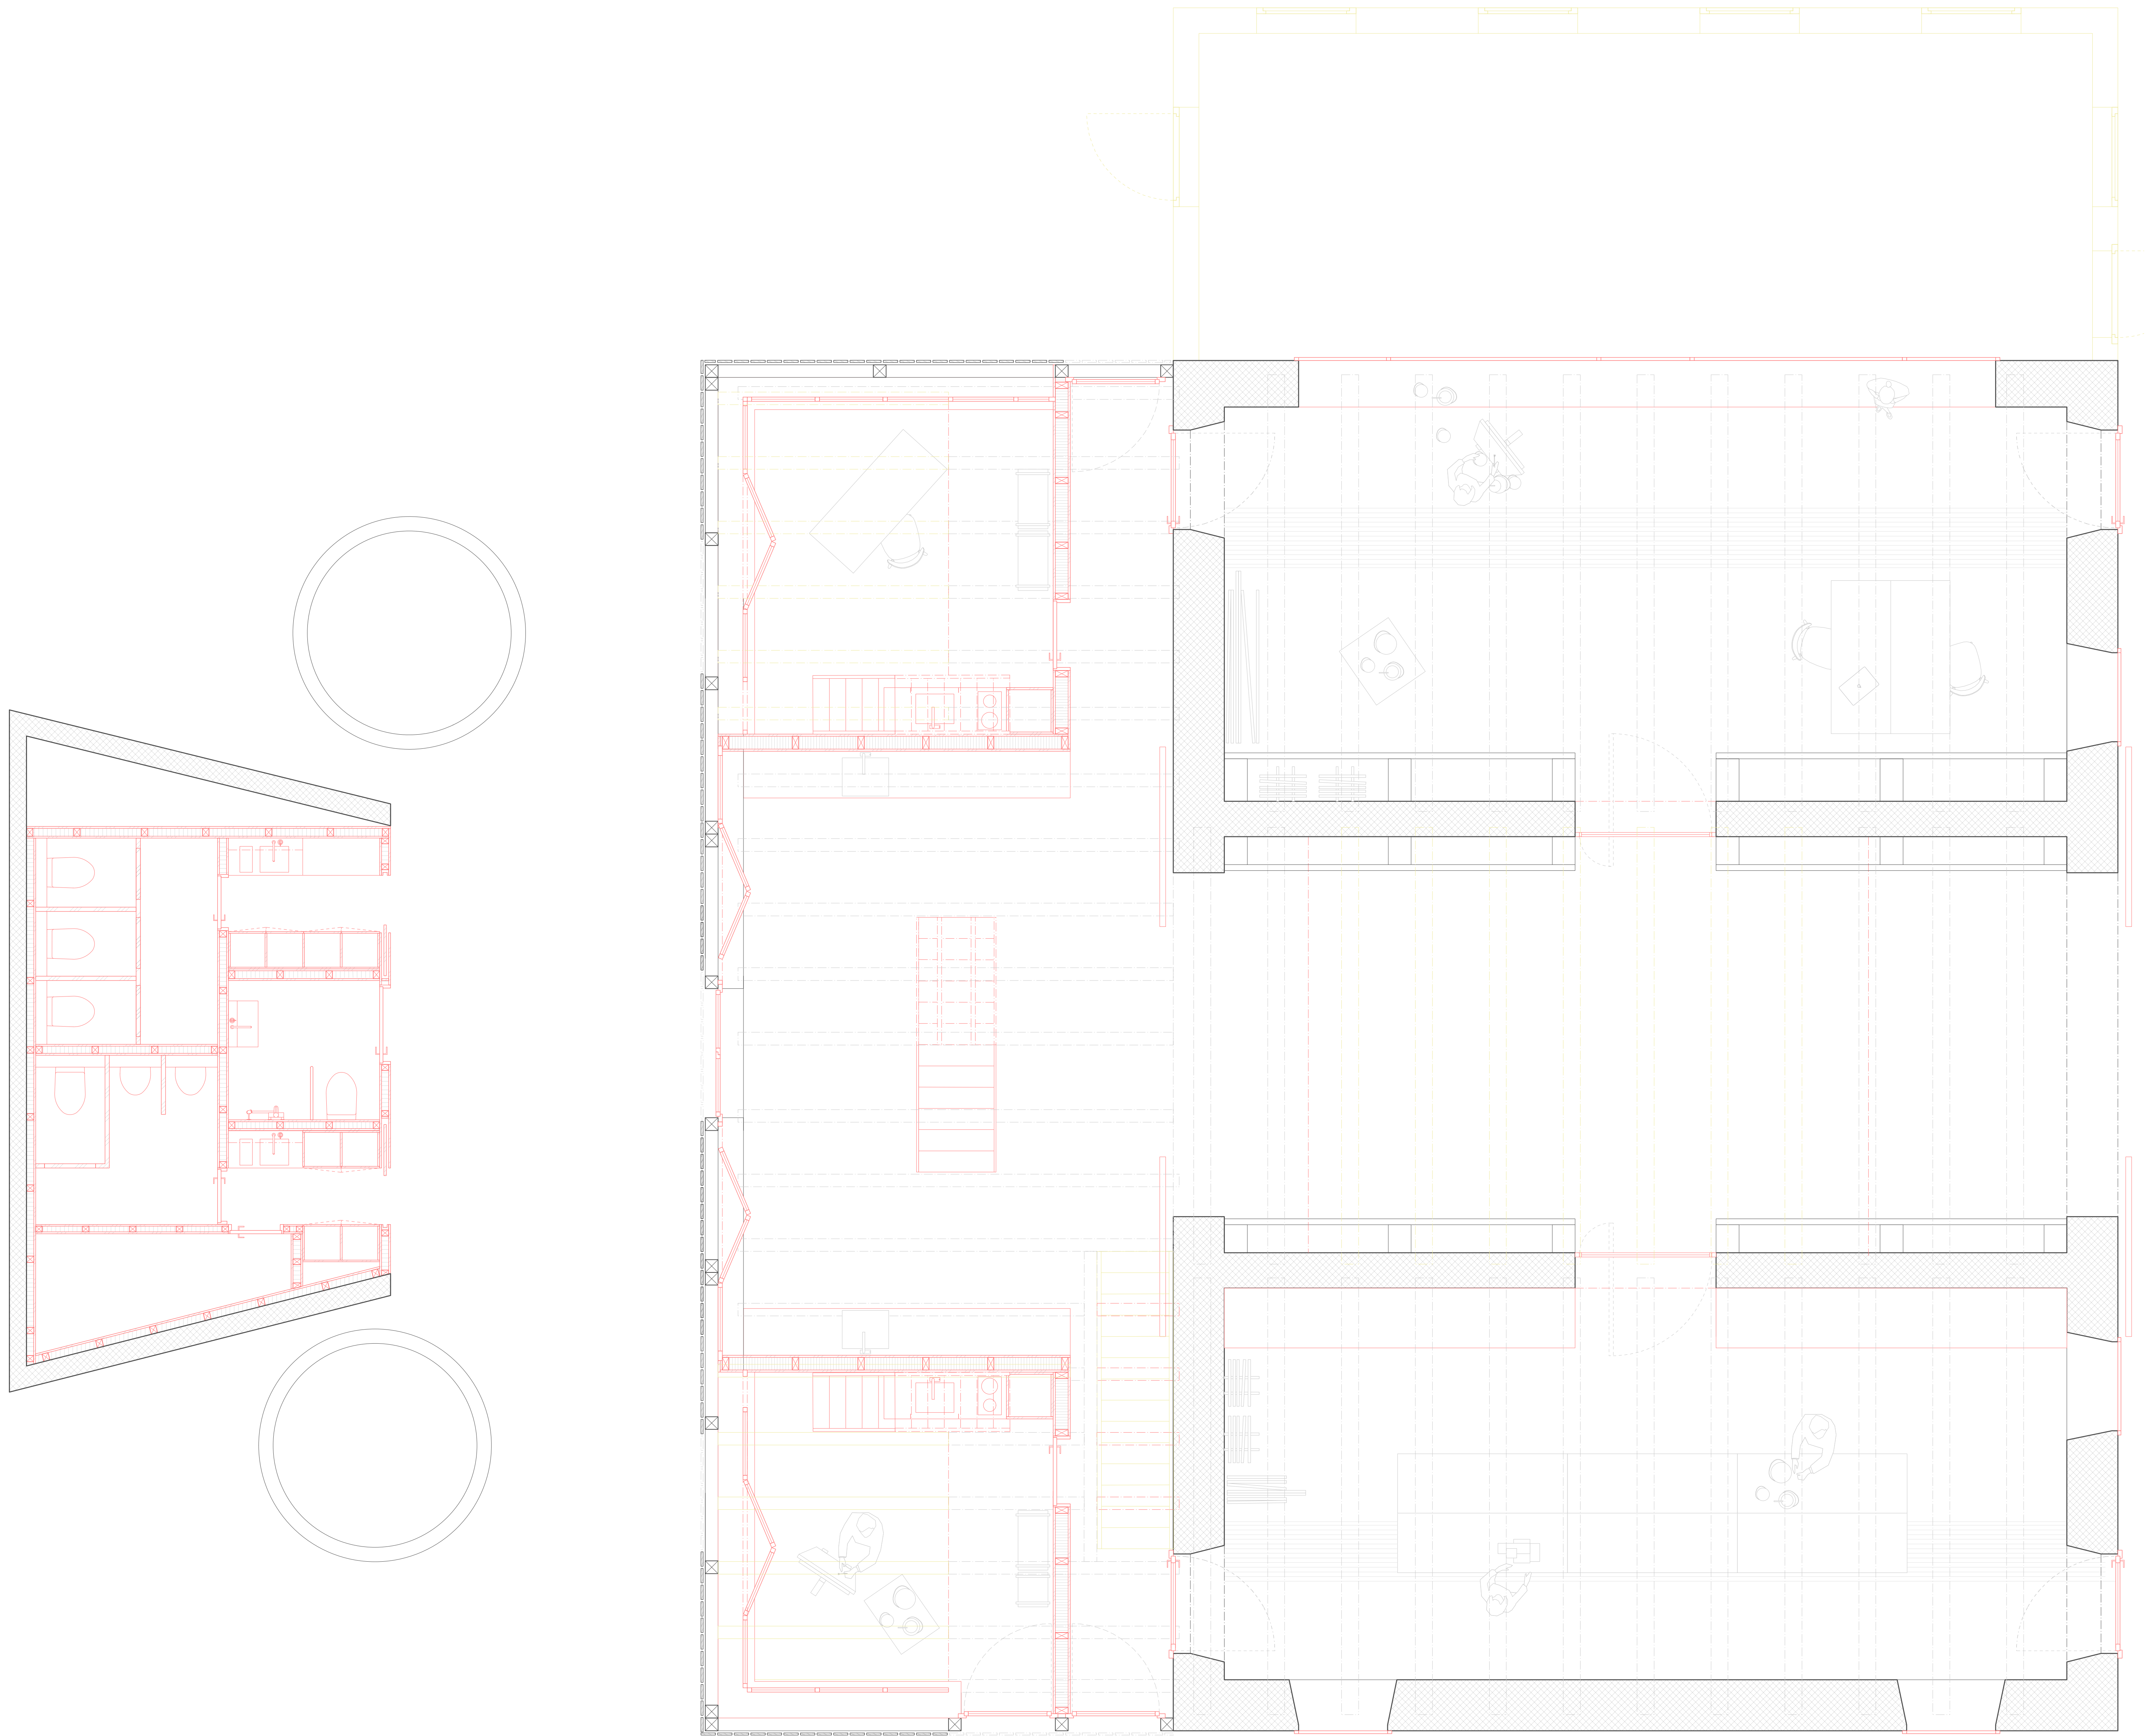


GRUNDRISS ERDGESCHOSS | 1:33




MODELLFOTOGRAFIE

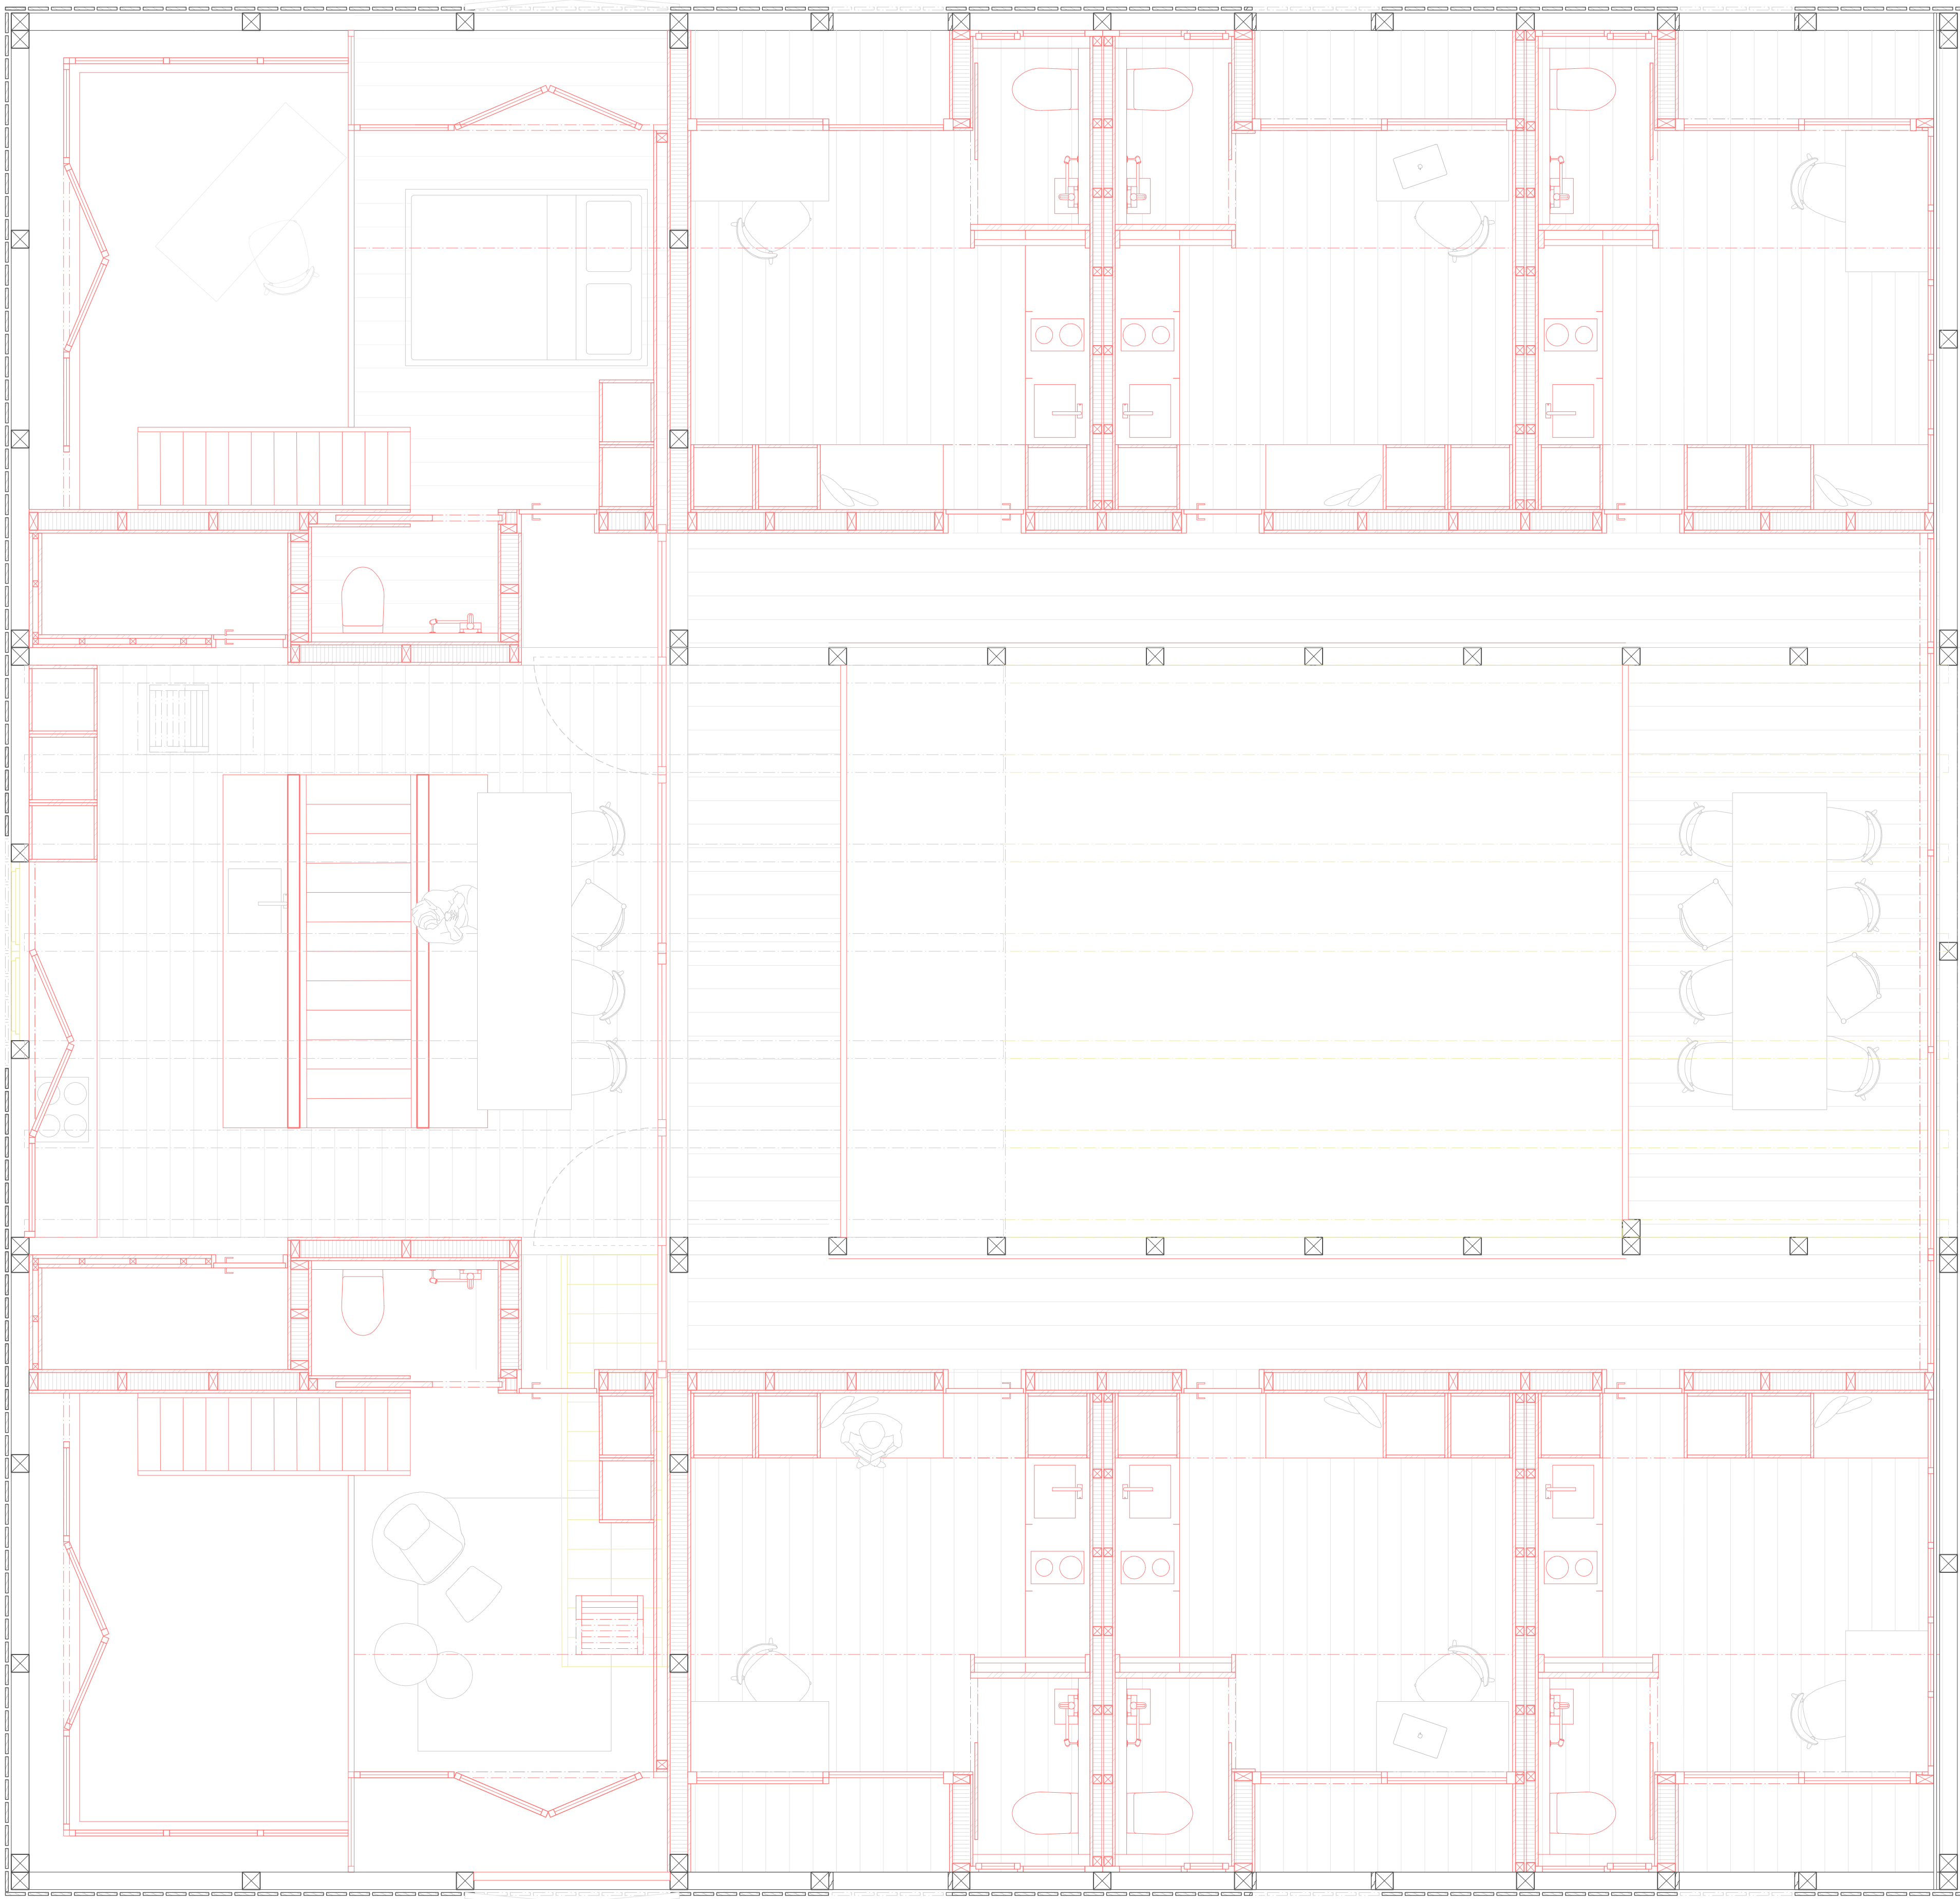


GRUNDRISSE 1. OBERGESCHOSS | 1:33

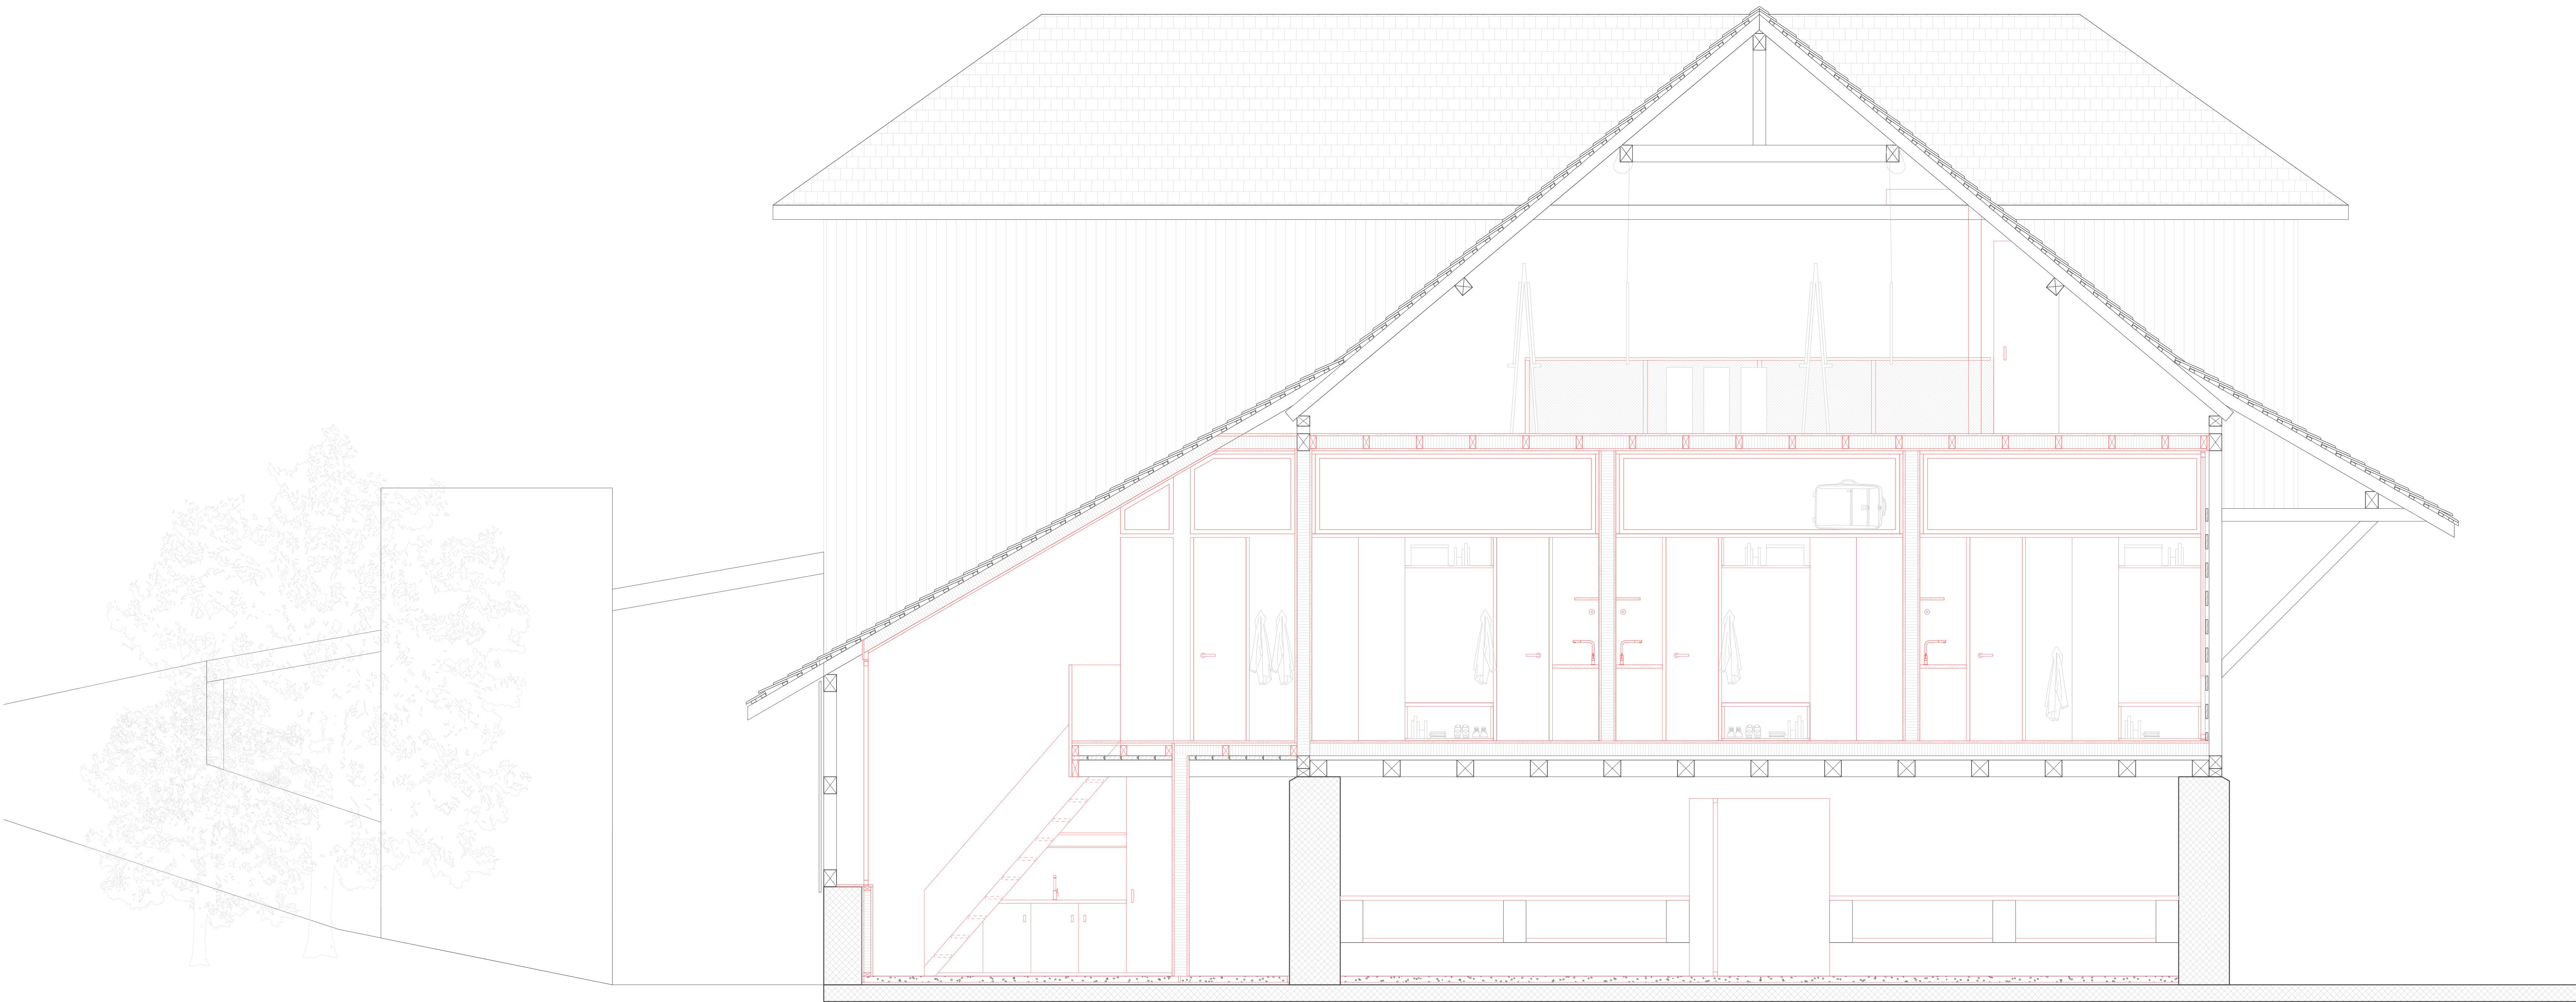


SCHNITT | 1:33

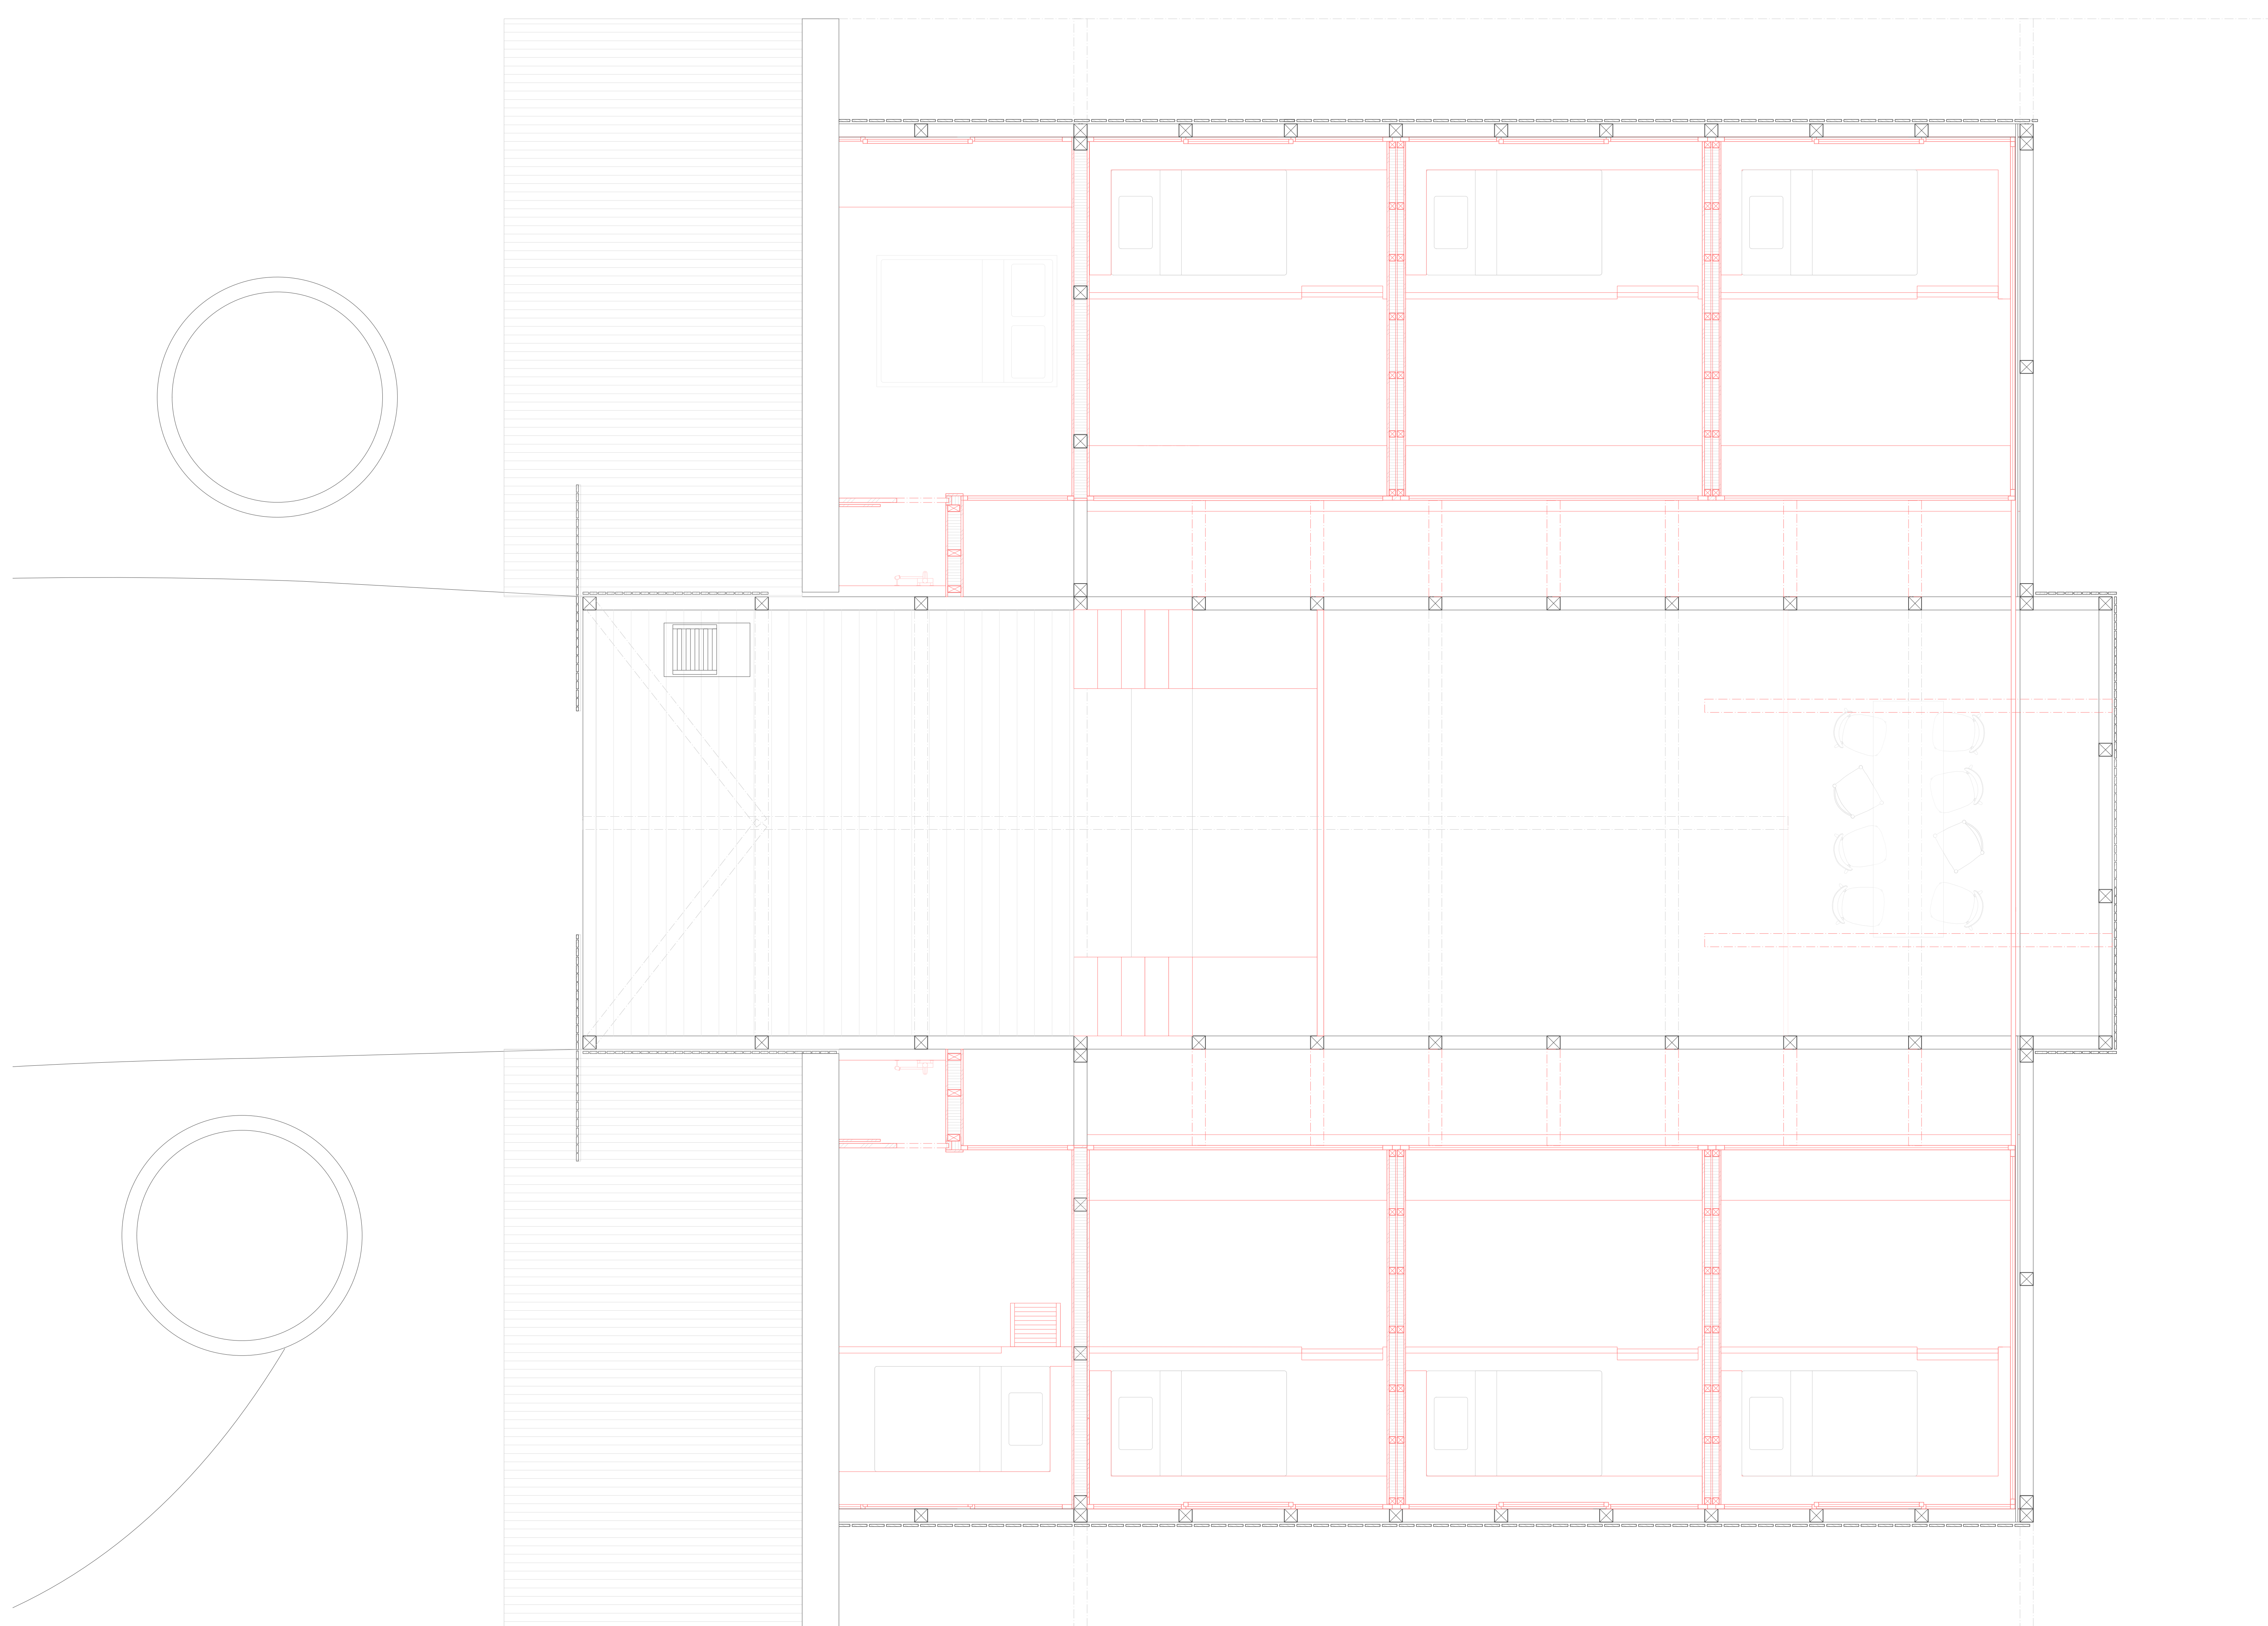


GRUNDRISS 2.OBERGESCHOSS / RAMPENGESCHOSS | 1:33

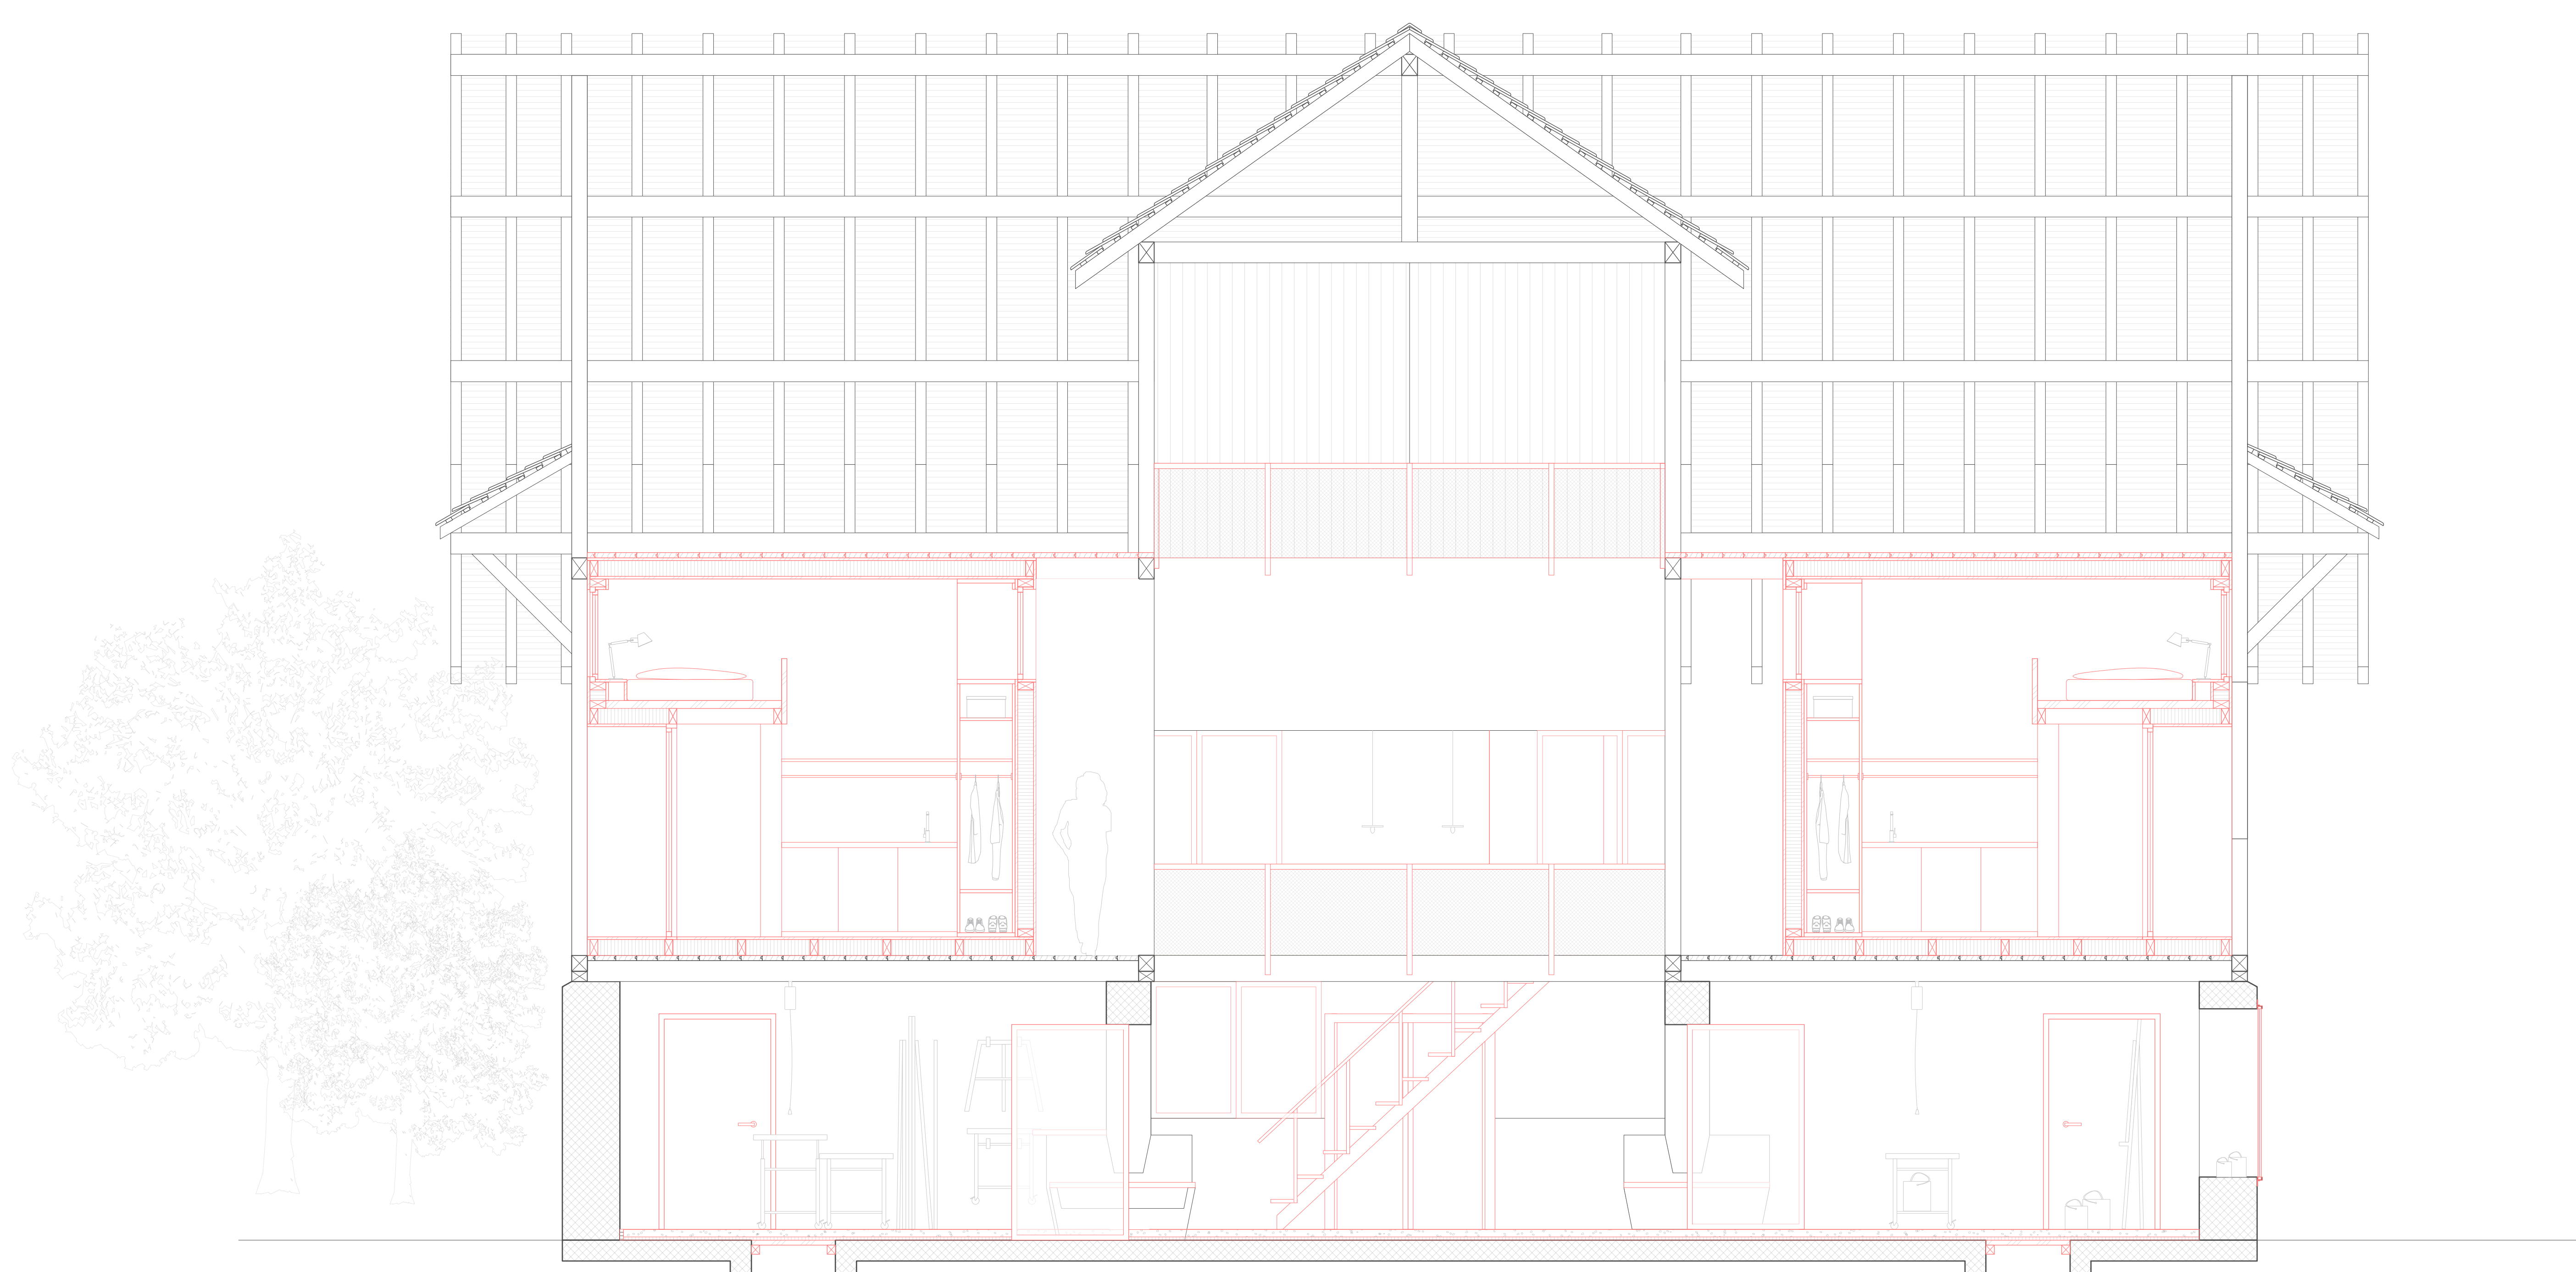

SNITT | 1:33

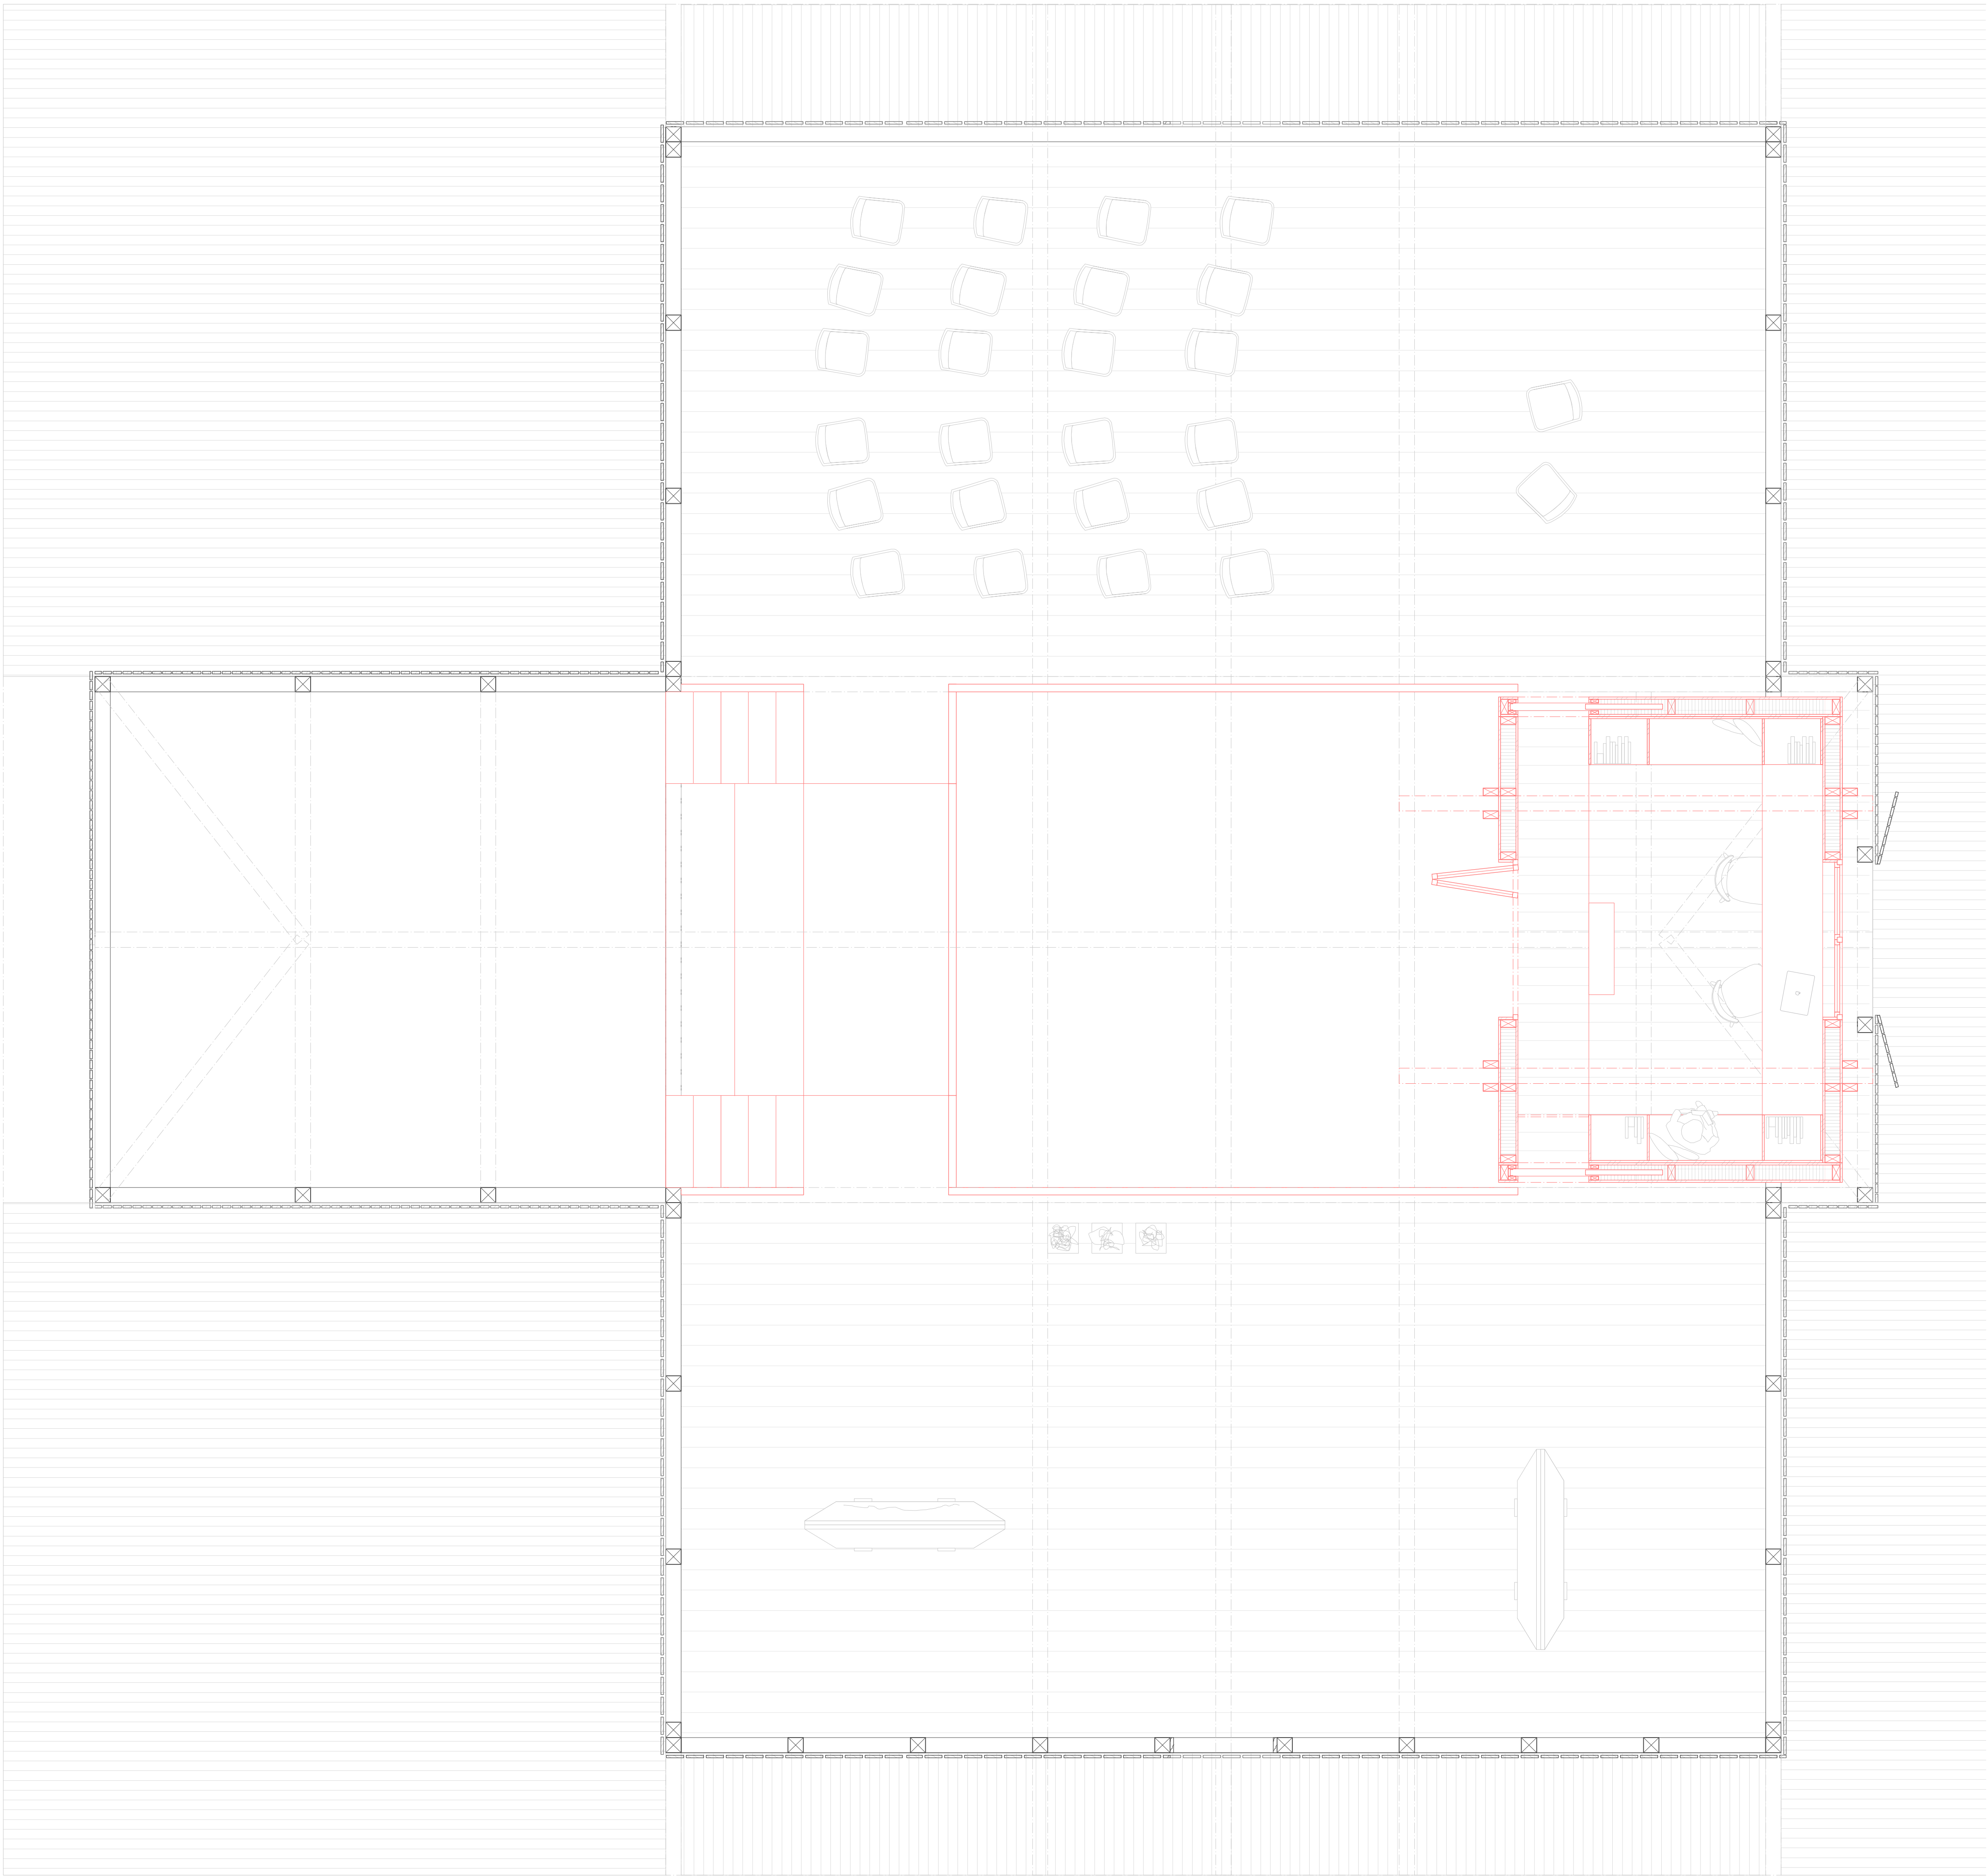

GRUNDRISS DACHGESCHOSS | 1:33

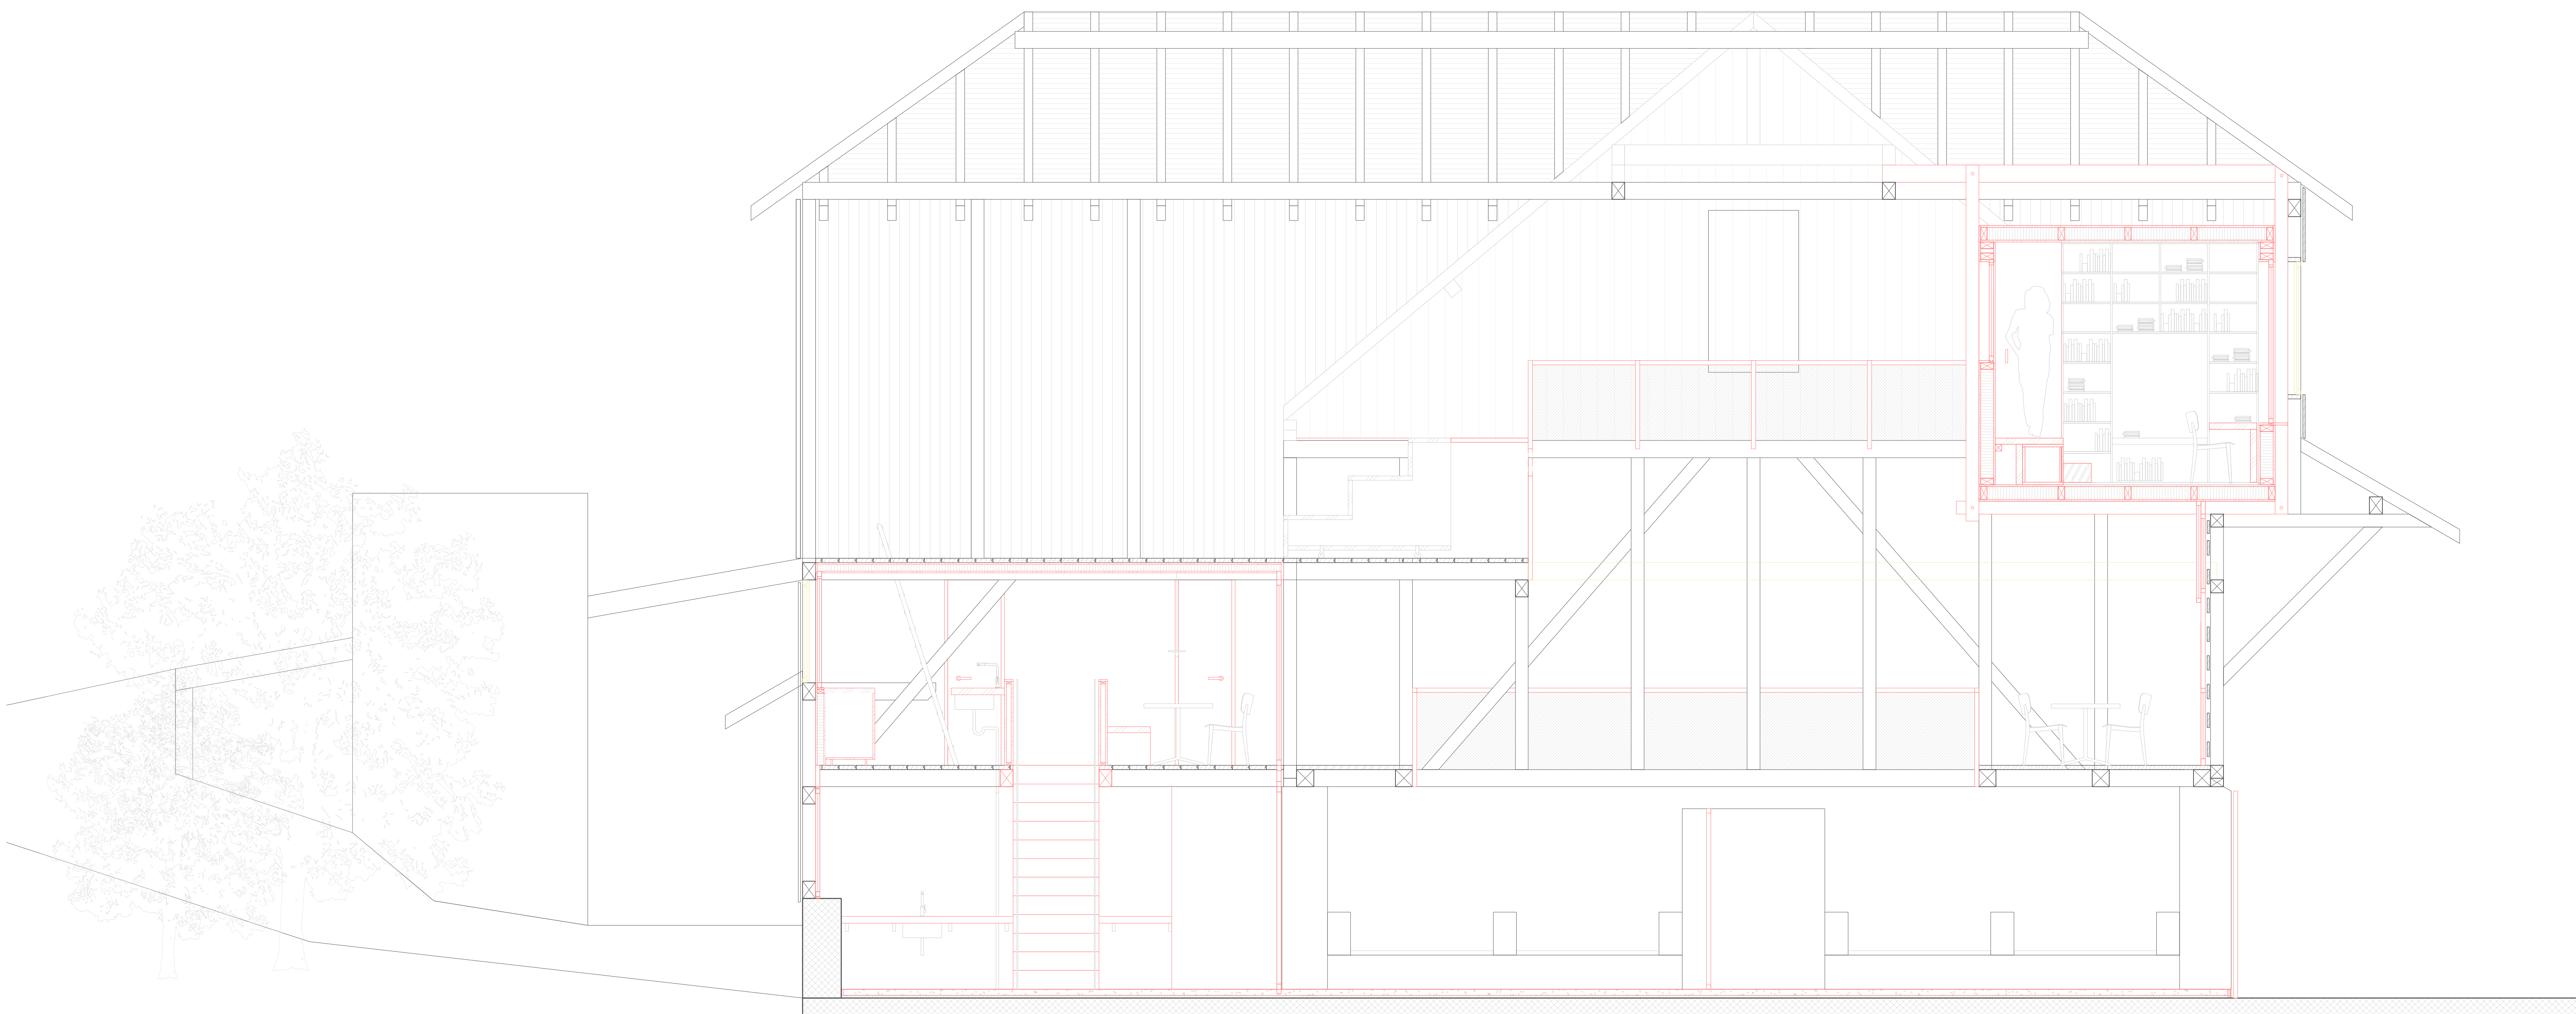


SCHNITT | 1:33




MODELLFOTOGRAFIE | STUDIO



ABWICKLUNG STUDIO | 1:20

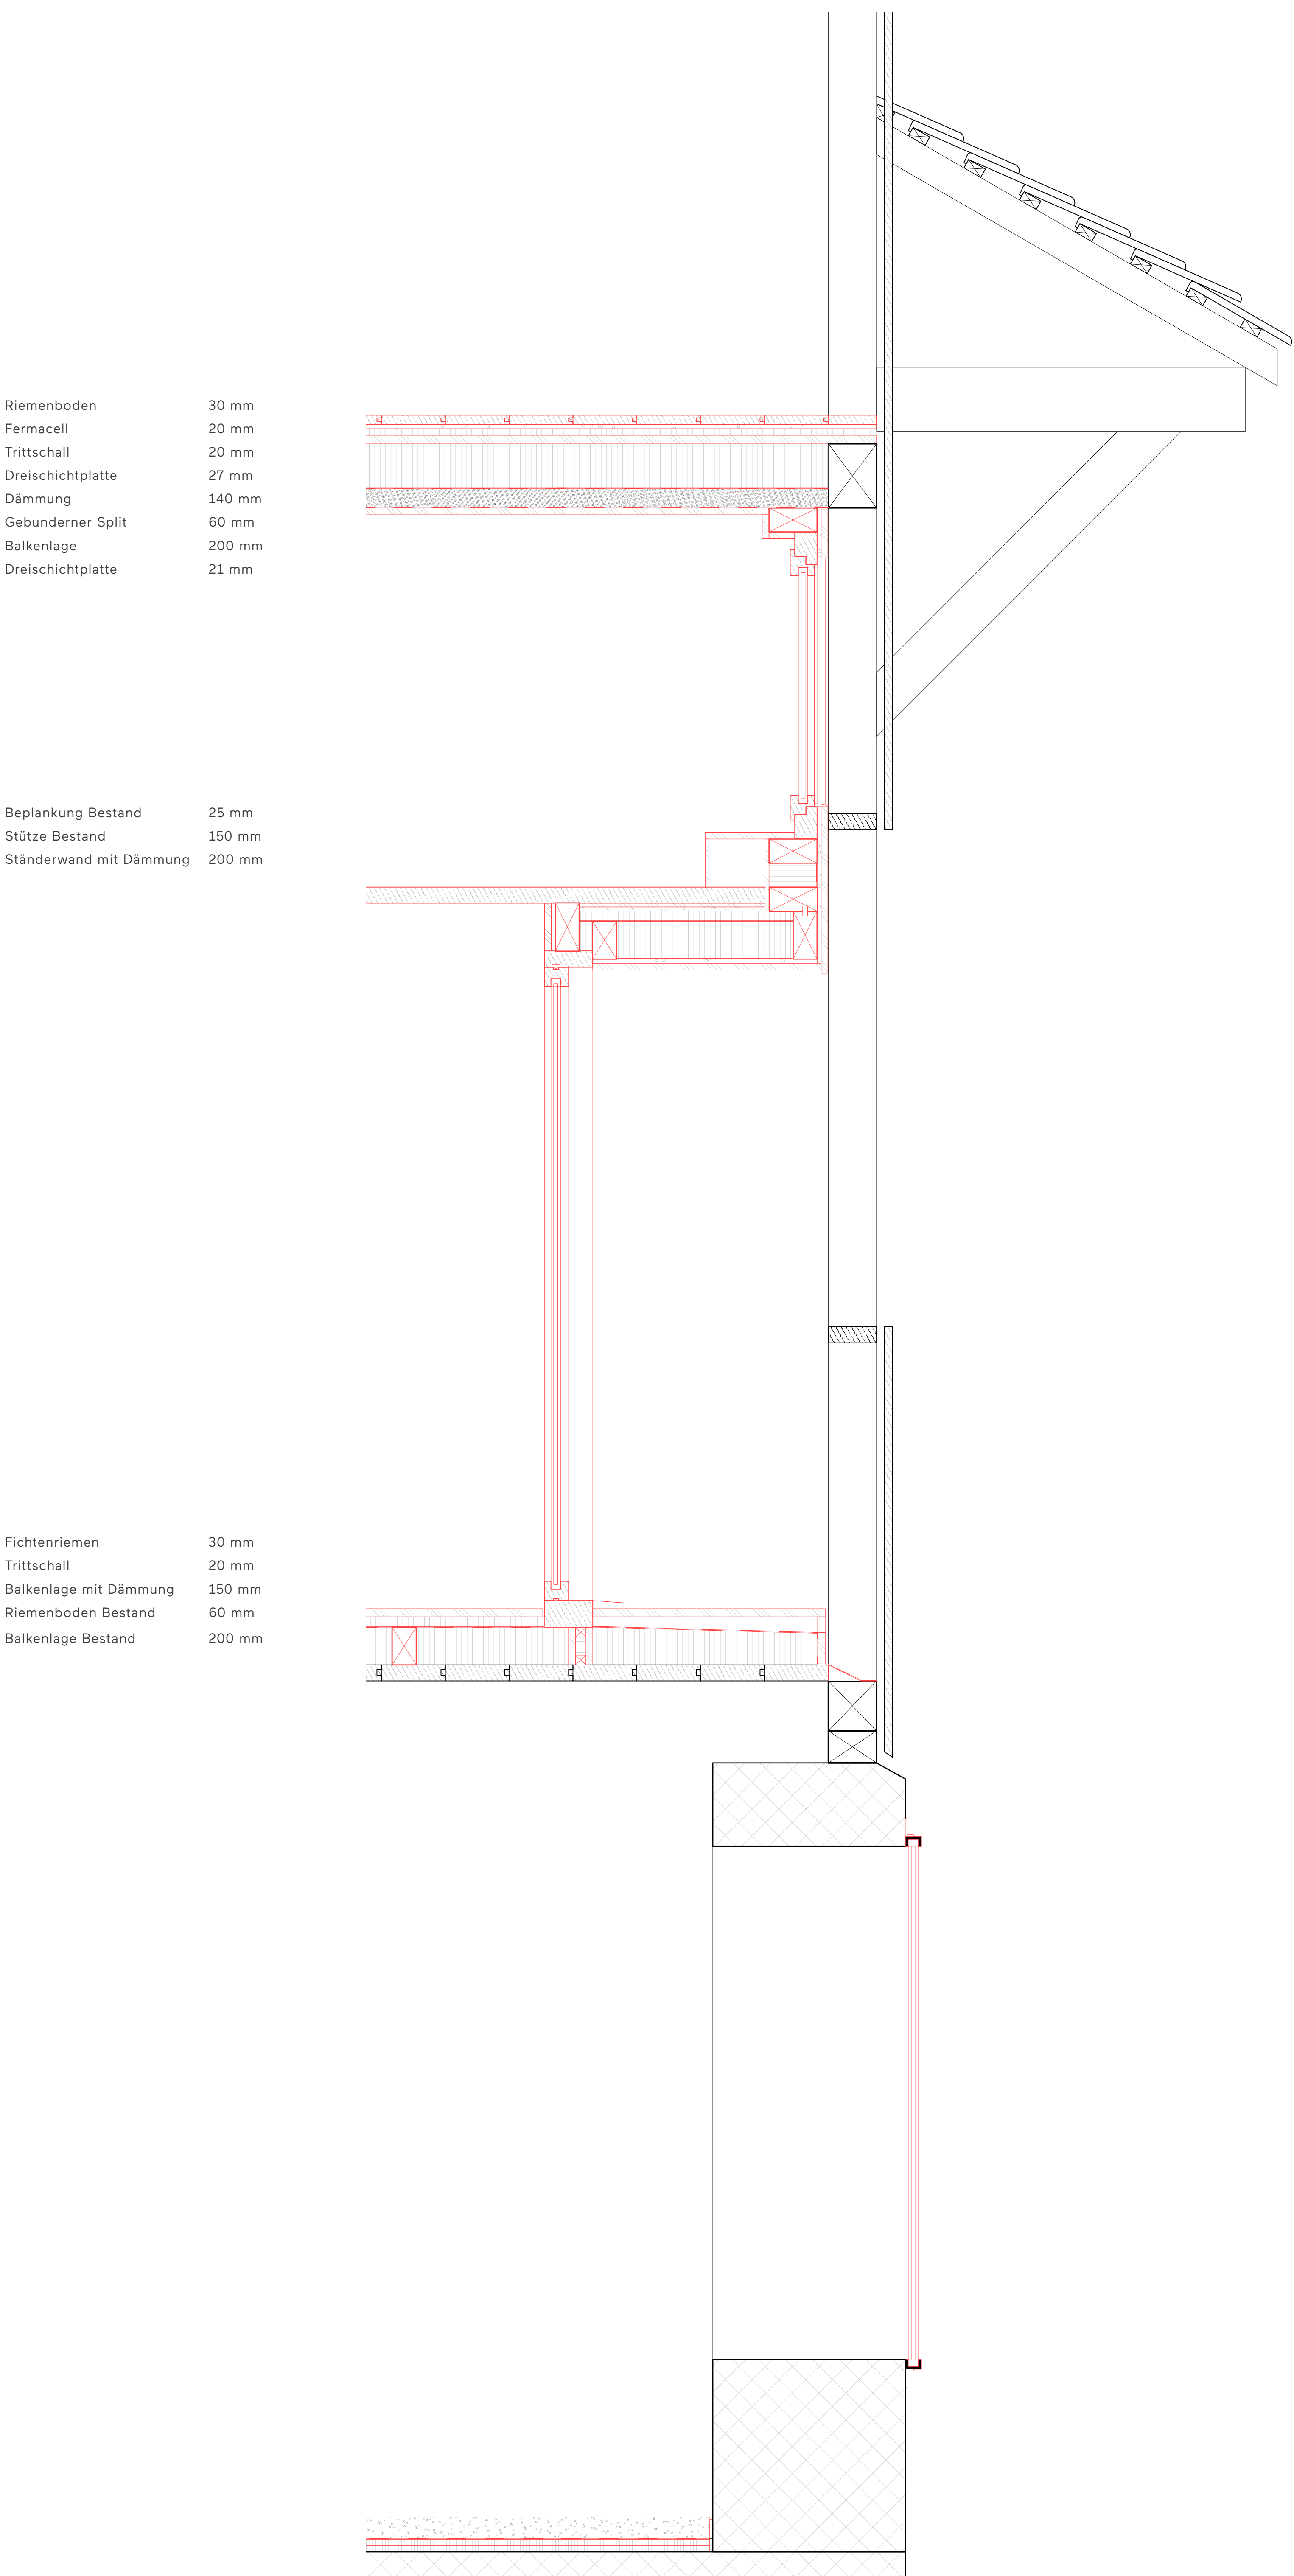

DETAILSCHNITT ÖFFNUNGEN NORDFASSADE | 1:10

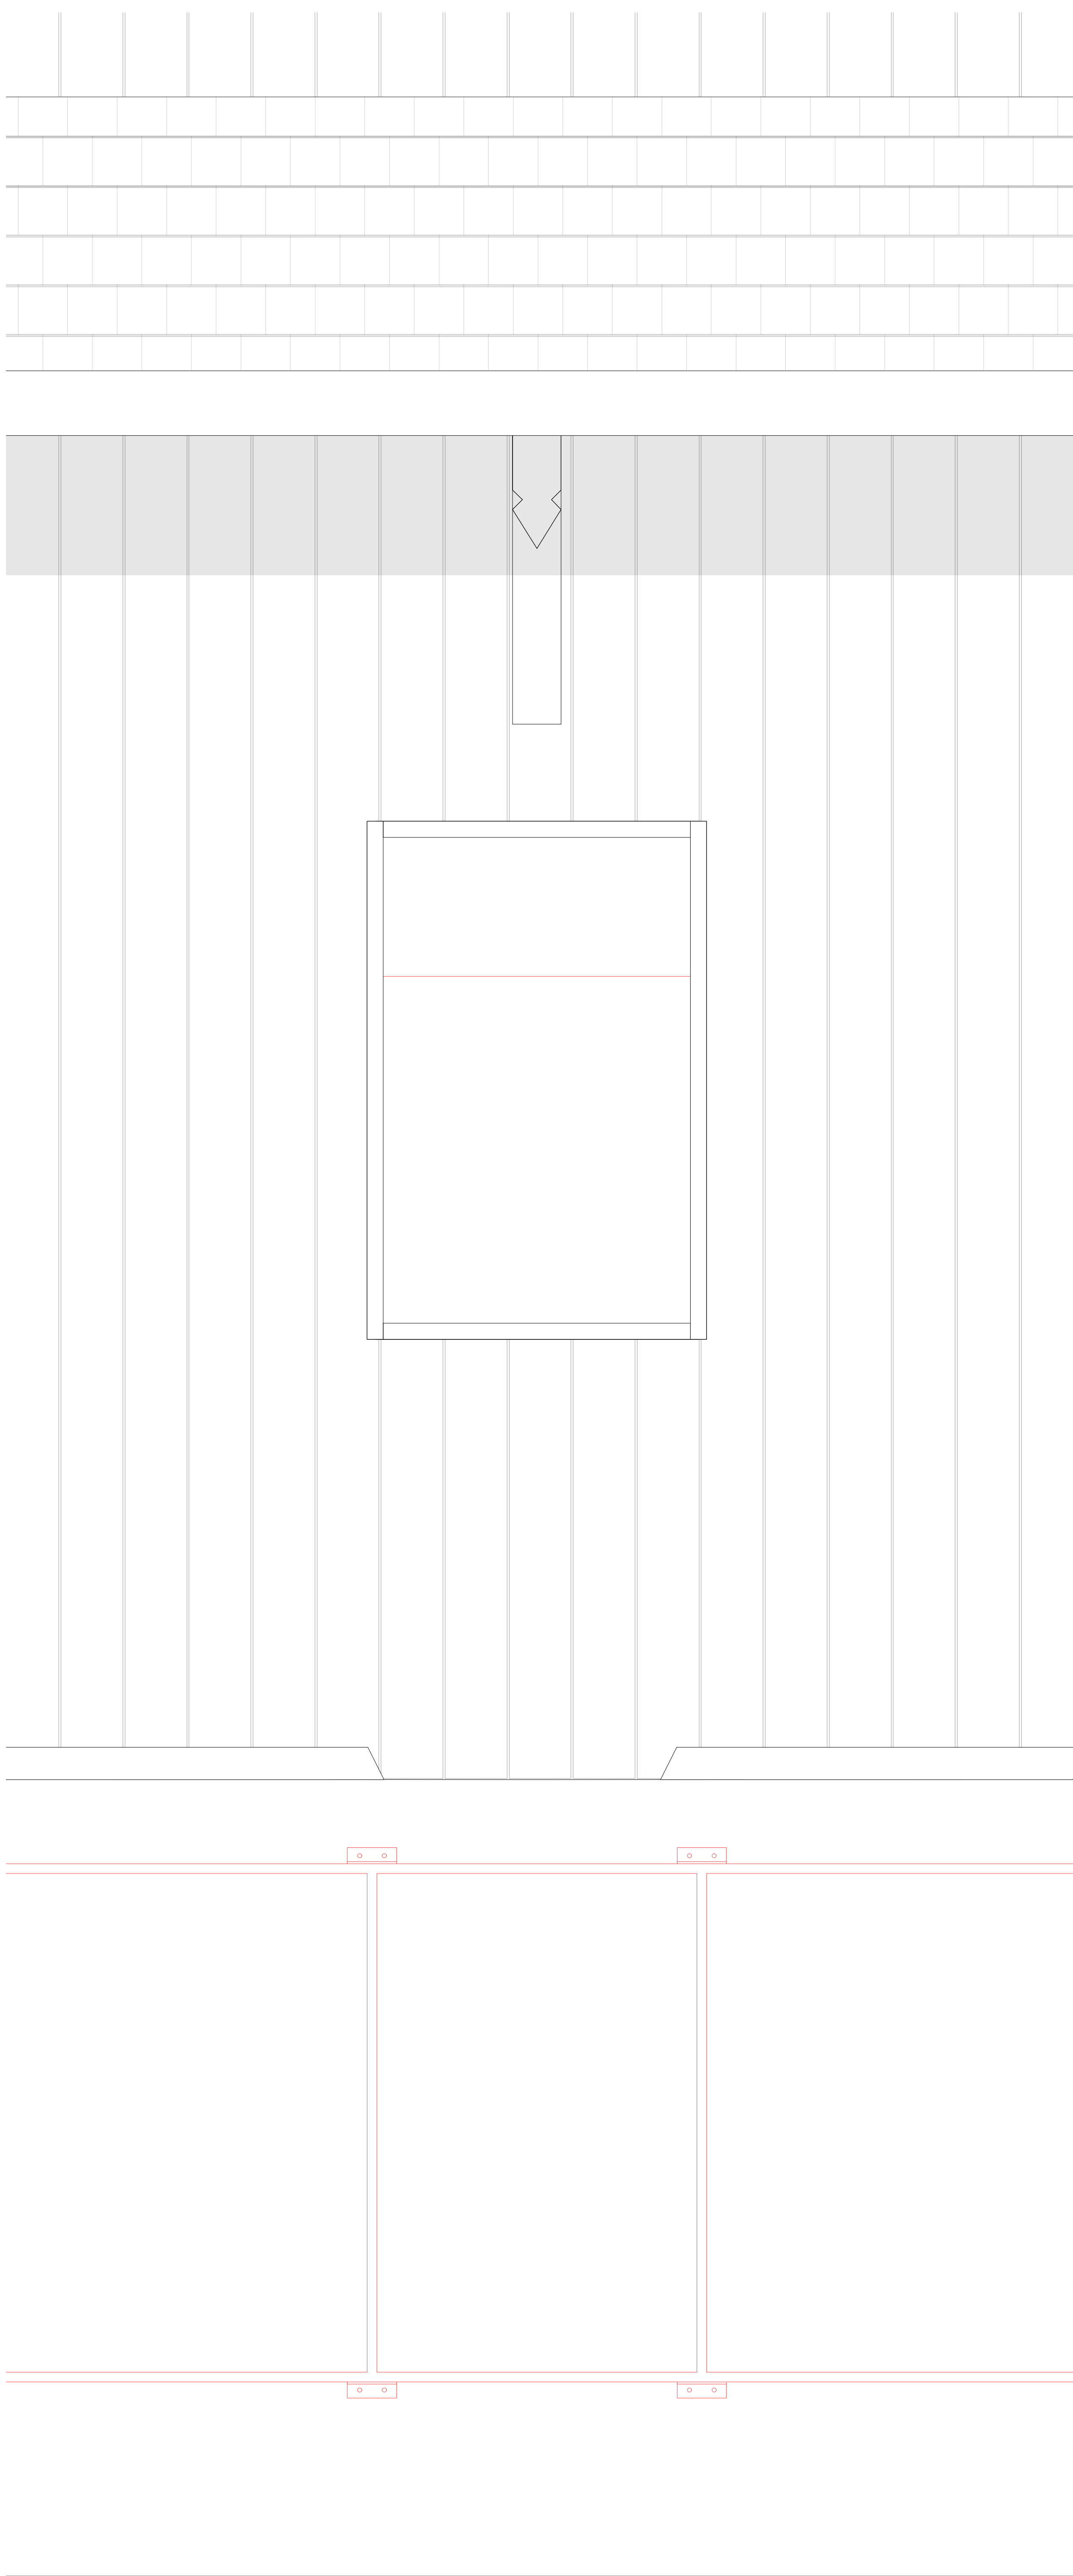

ANSICHT NORDFASSADE | 1:10

