

Bachelor-Thesis an der Hochschule Luzern - Technik & Architektur

Titel **Ruralität – Streusiedlung Grossteil, Giswil**

Diplomandin/Diplomand Häusler Geraldine

Bachelor-Studiengang **Bachelor Architektur**

Semester FS19

Dozentin/Dozent Dufner Oliver

Expertin/Experte Schmid Patrick

Abstract Deutsch


Abstract Englisch

Ort, Datum Luzern, 14.06.19

© Geraldine Häusler, Hochschule Luzern – Technik & Architektur

Alle Rechte vorbehalten. Die Arbeit oder Teile davon dürfen ohne schriftliche Genehmigung der Rechteinhaber weder in irgendeiner Form reproduziert noch elektronisch gespeichert, verarbeitet, vervielfältigt oder verbreitet werden.


Sofern die Arbeit auf der Website der Hochschule Luzern online veröffentlicht wird, können abweichende Nutzungsbedingungen unter Creative-Commons-Lizenzen gelten. Massgebend ist in diesem Fall die auf der Website angezeigte Creative-Commons-Lizenz.

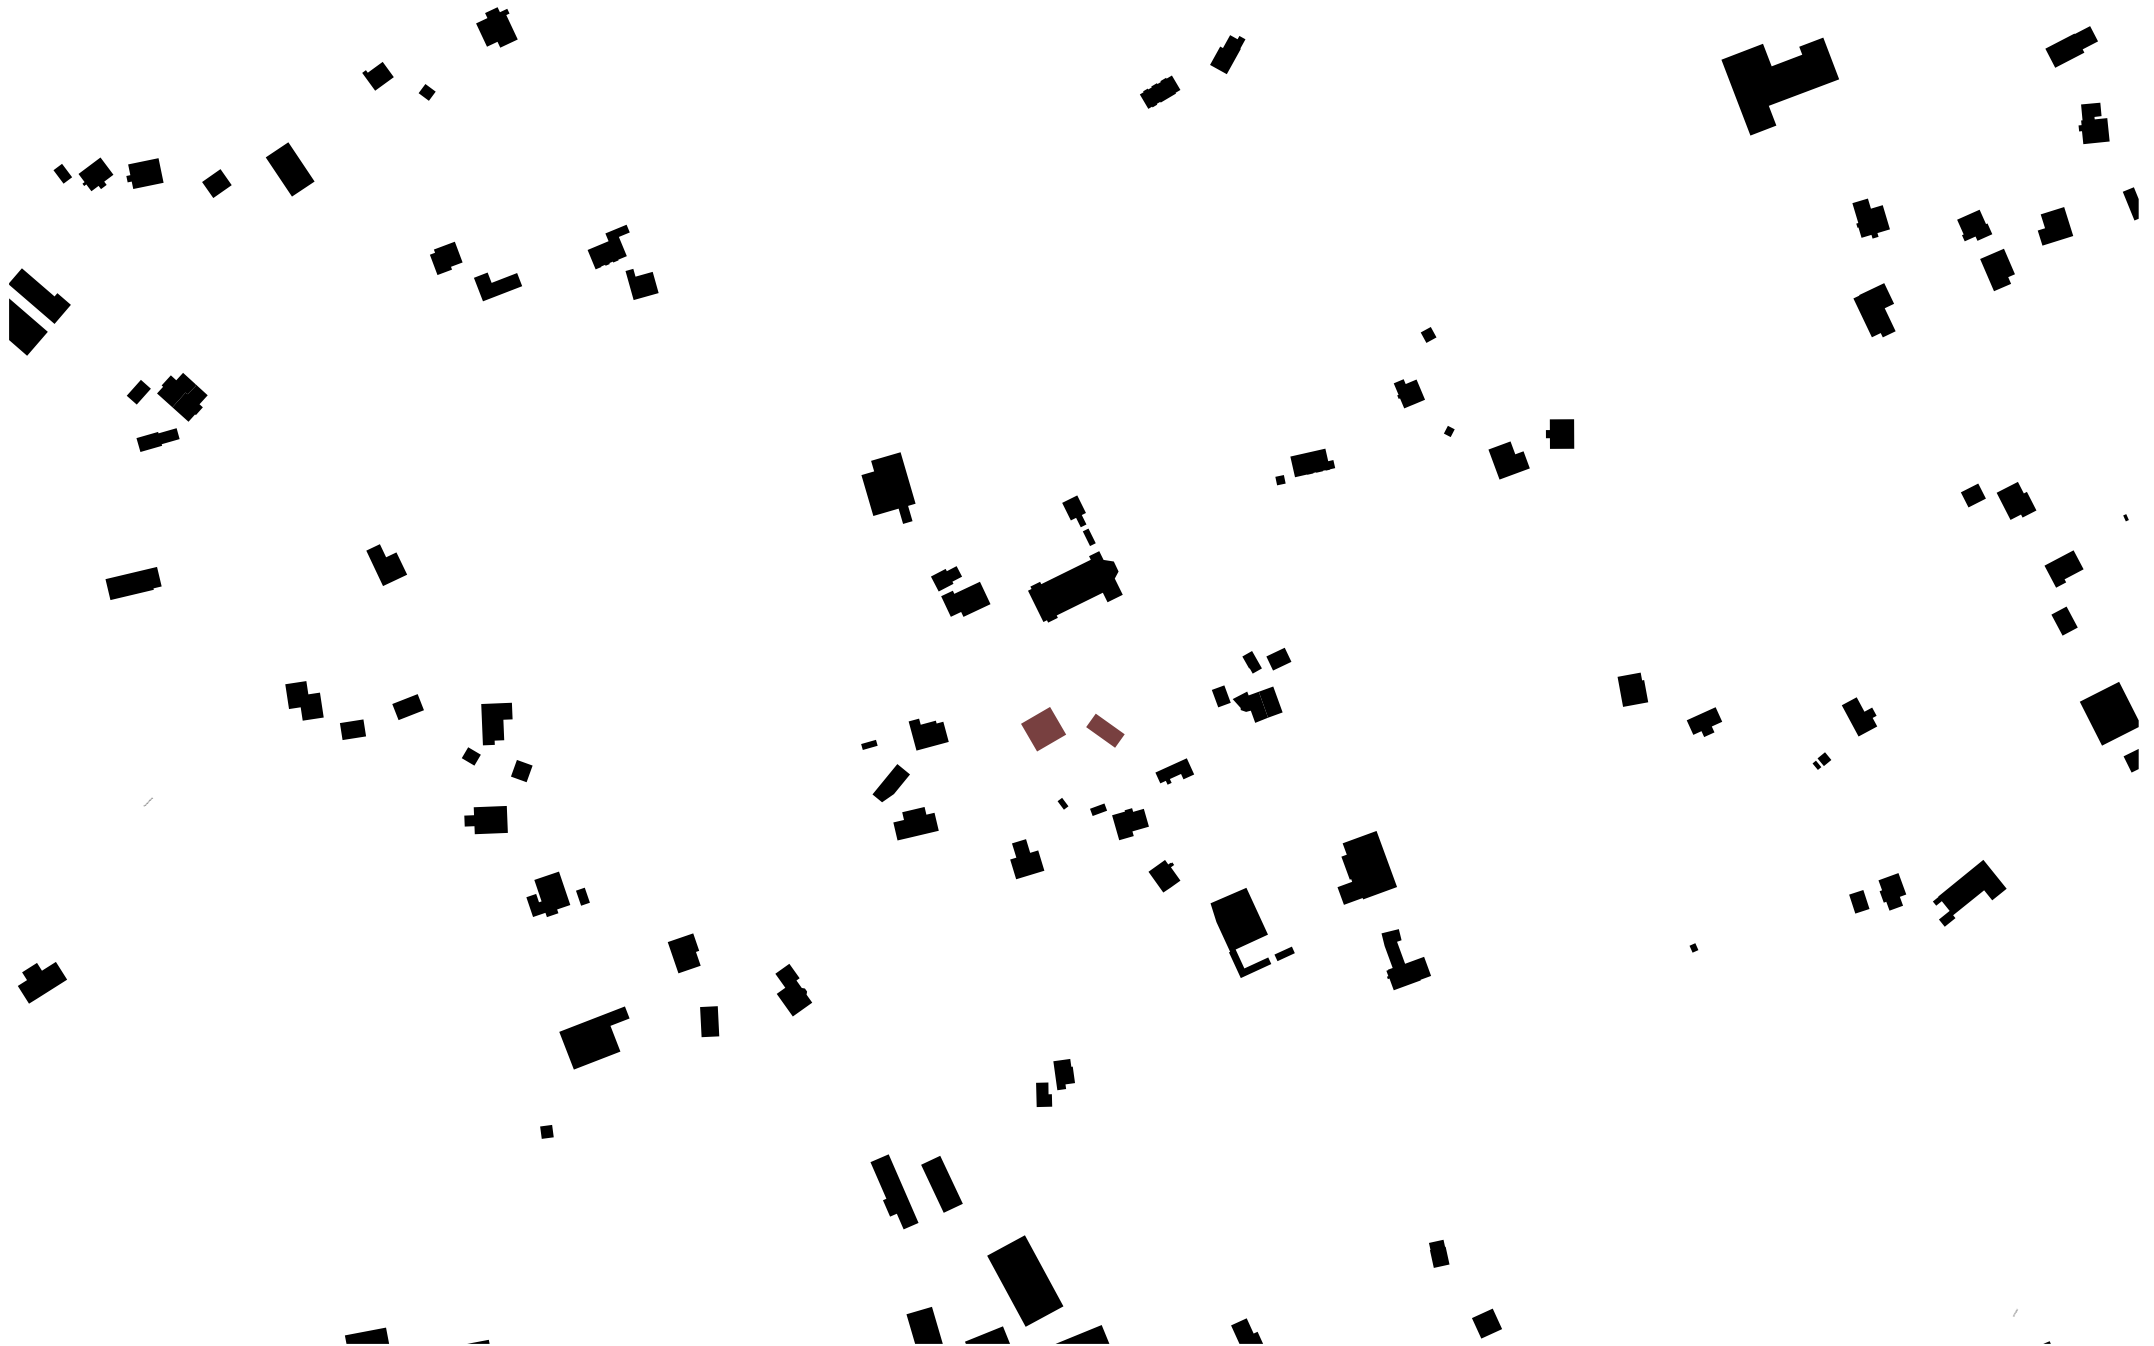

Schwarzplan 1:1000

BTH «RURALITÄT» STREUSIEDLUNG GROSSTEIL, GISWIL


Häusler Geraldine | FS 19 | Dozent: Oliver Dufner | Diplomexperten: Patrick Schmid & Peter Makol | Luzern, 14.6.19

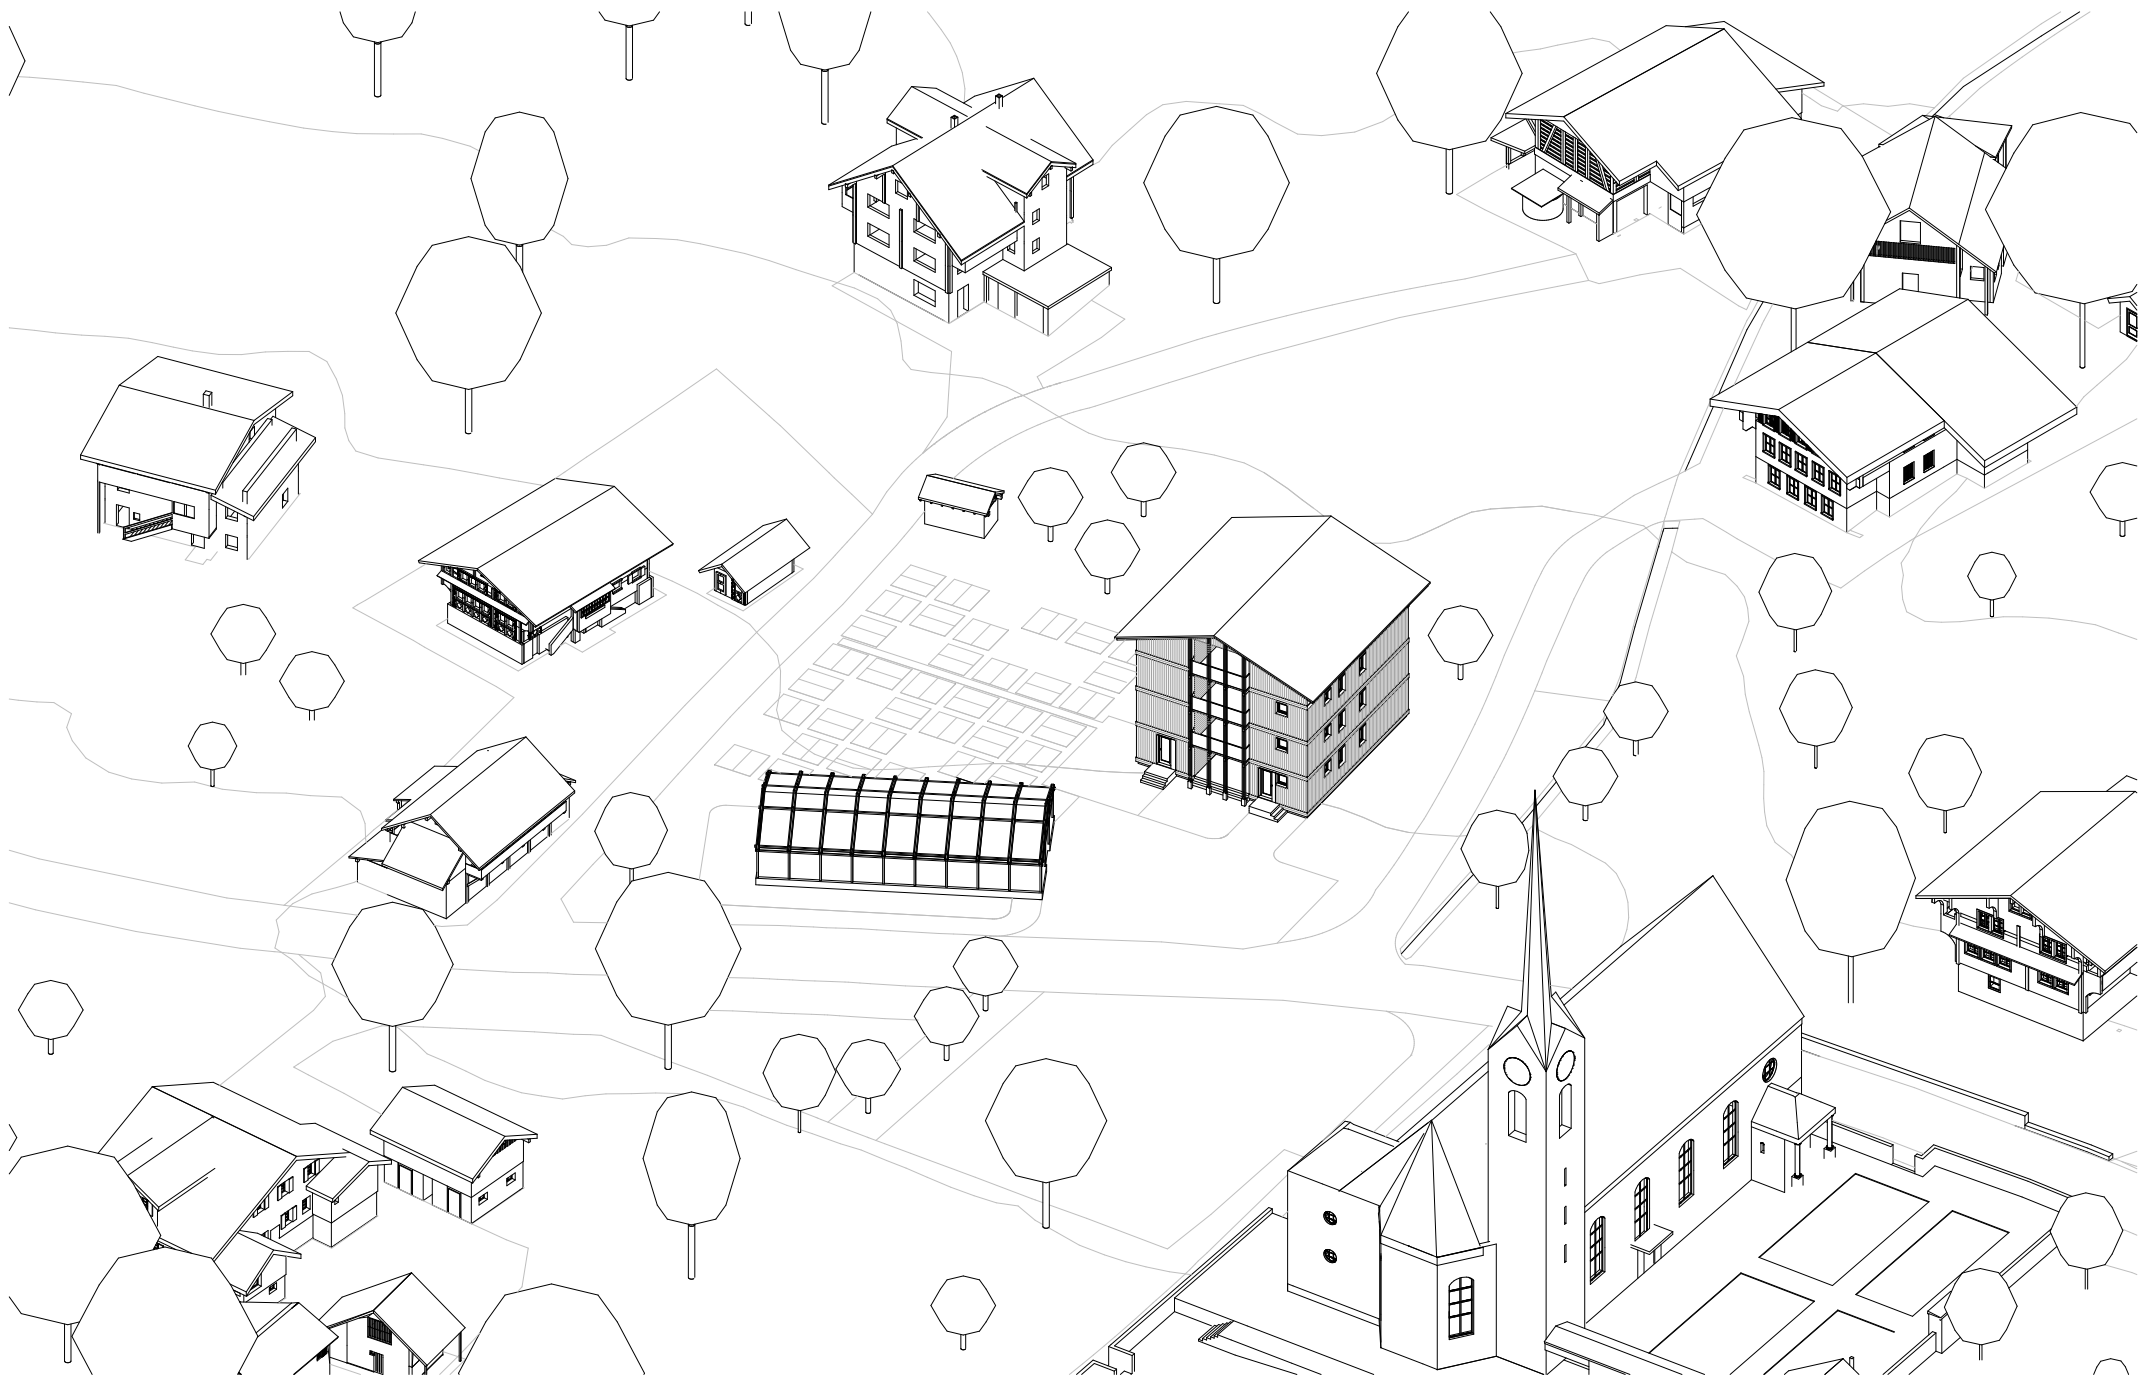

Axonometrie 1:200



Umgebung 1:100

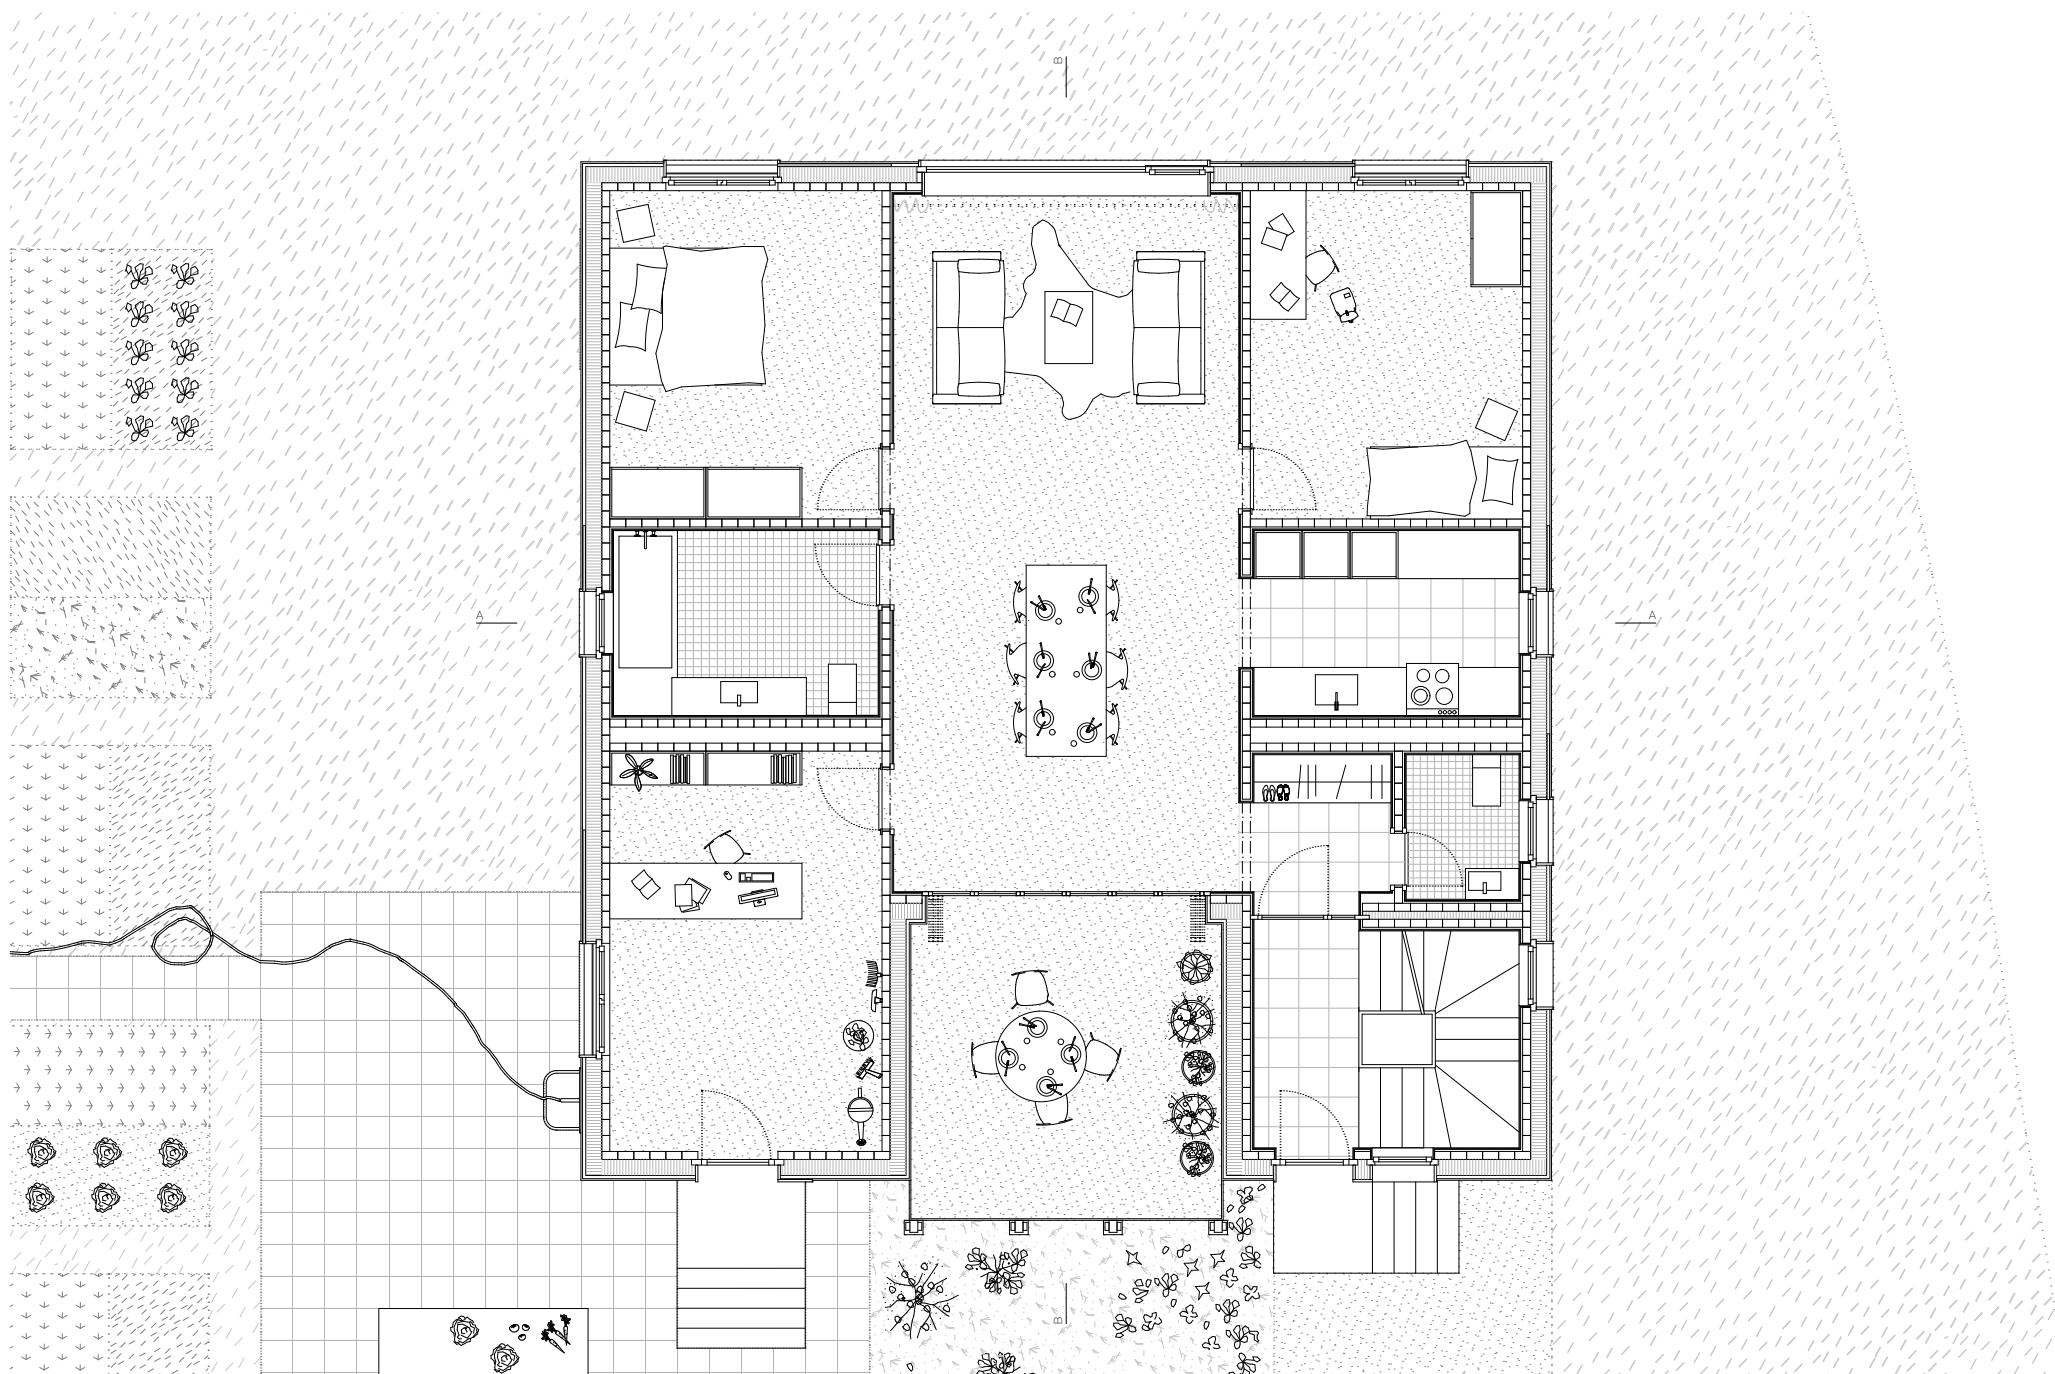


Erdgeschoss 1:33



1. & 2. Obergeschoss 1:33

A

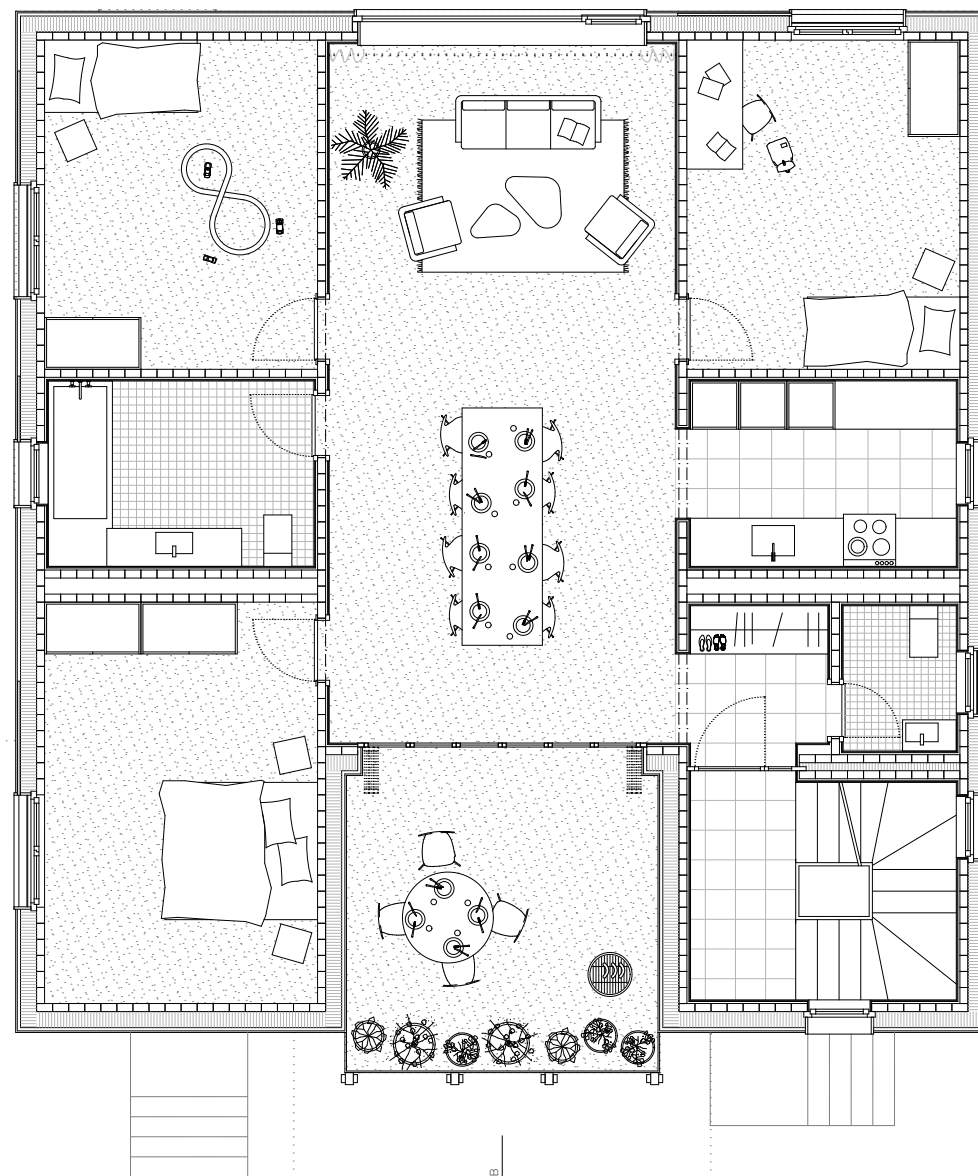


A

BTH «RURALITÄT» STREUSIEDLUNG GROSSTEIL, GISWIL

Häuser Geraldine | FS 19 | Dozent: Oliver Dufner | Diplomexperten: Patrick Schmid & Peter Makol | Luzern, 14.6.19




A

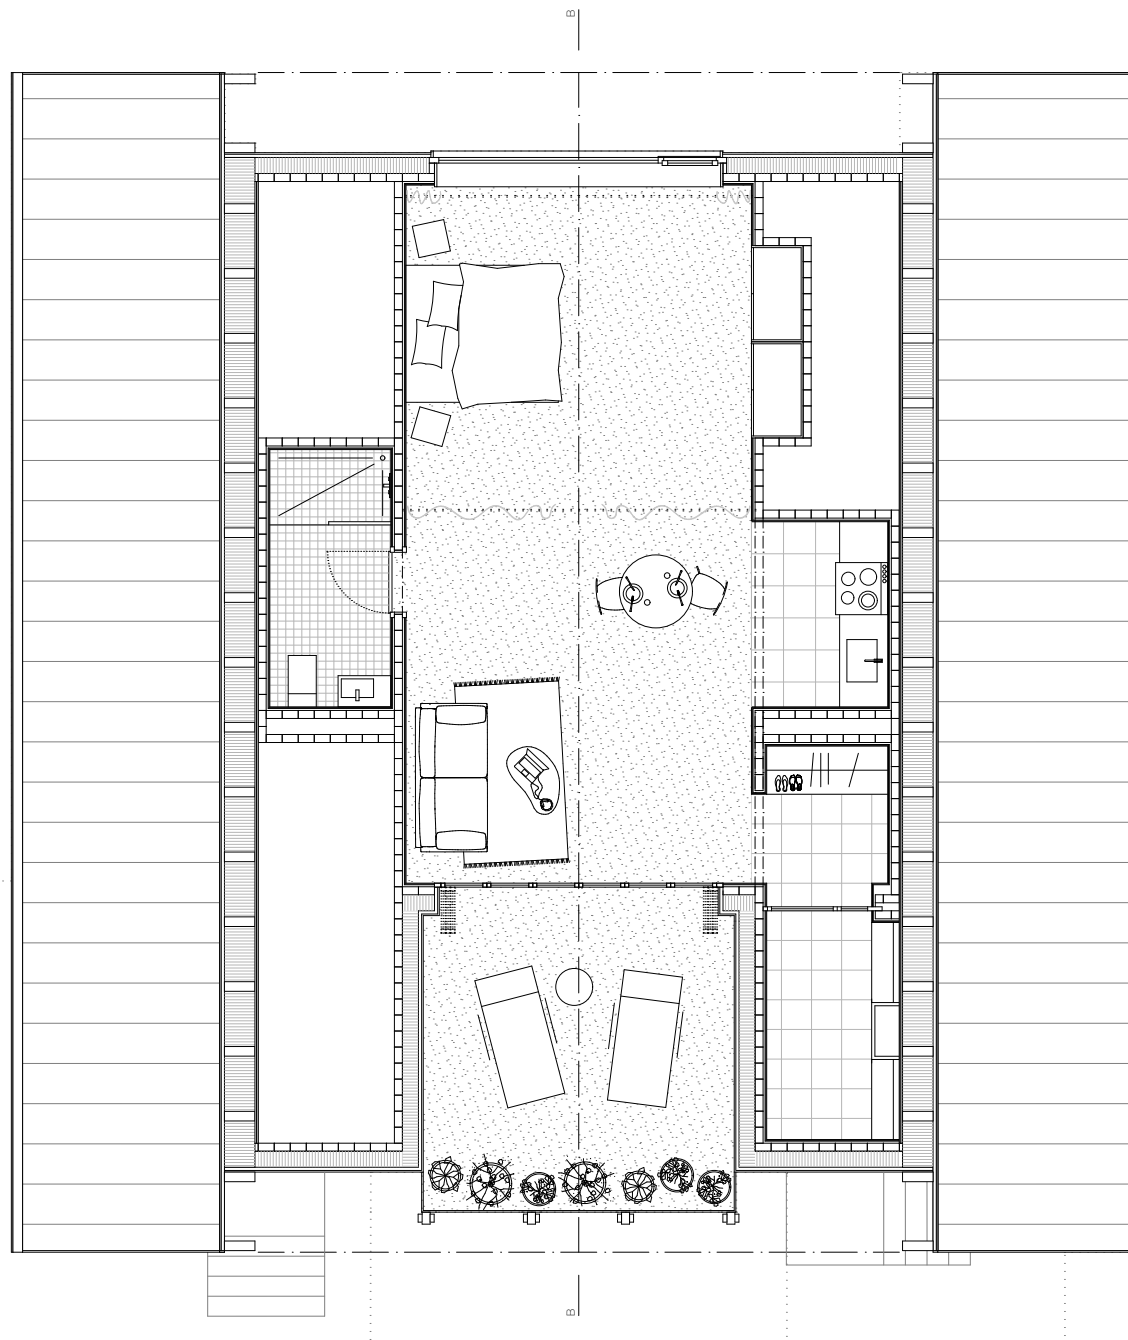


A

Dachgeschoss 1:33

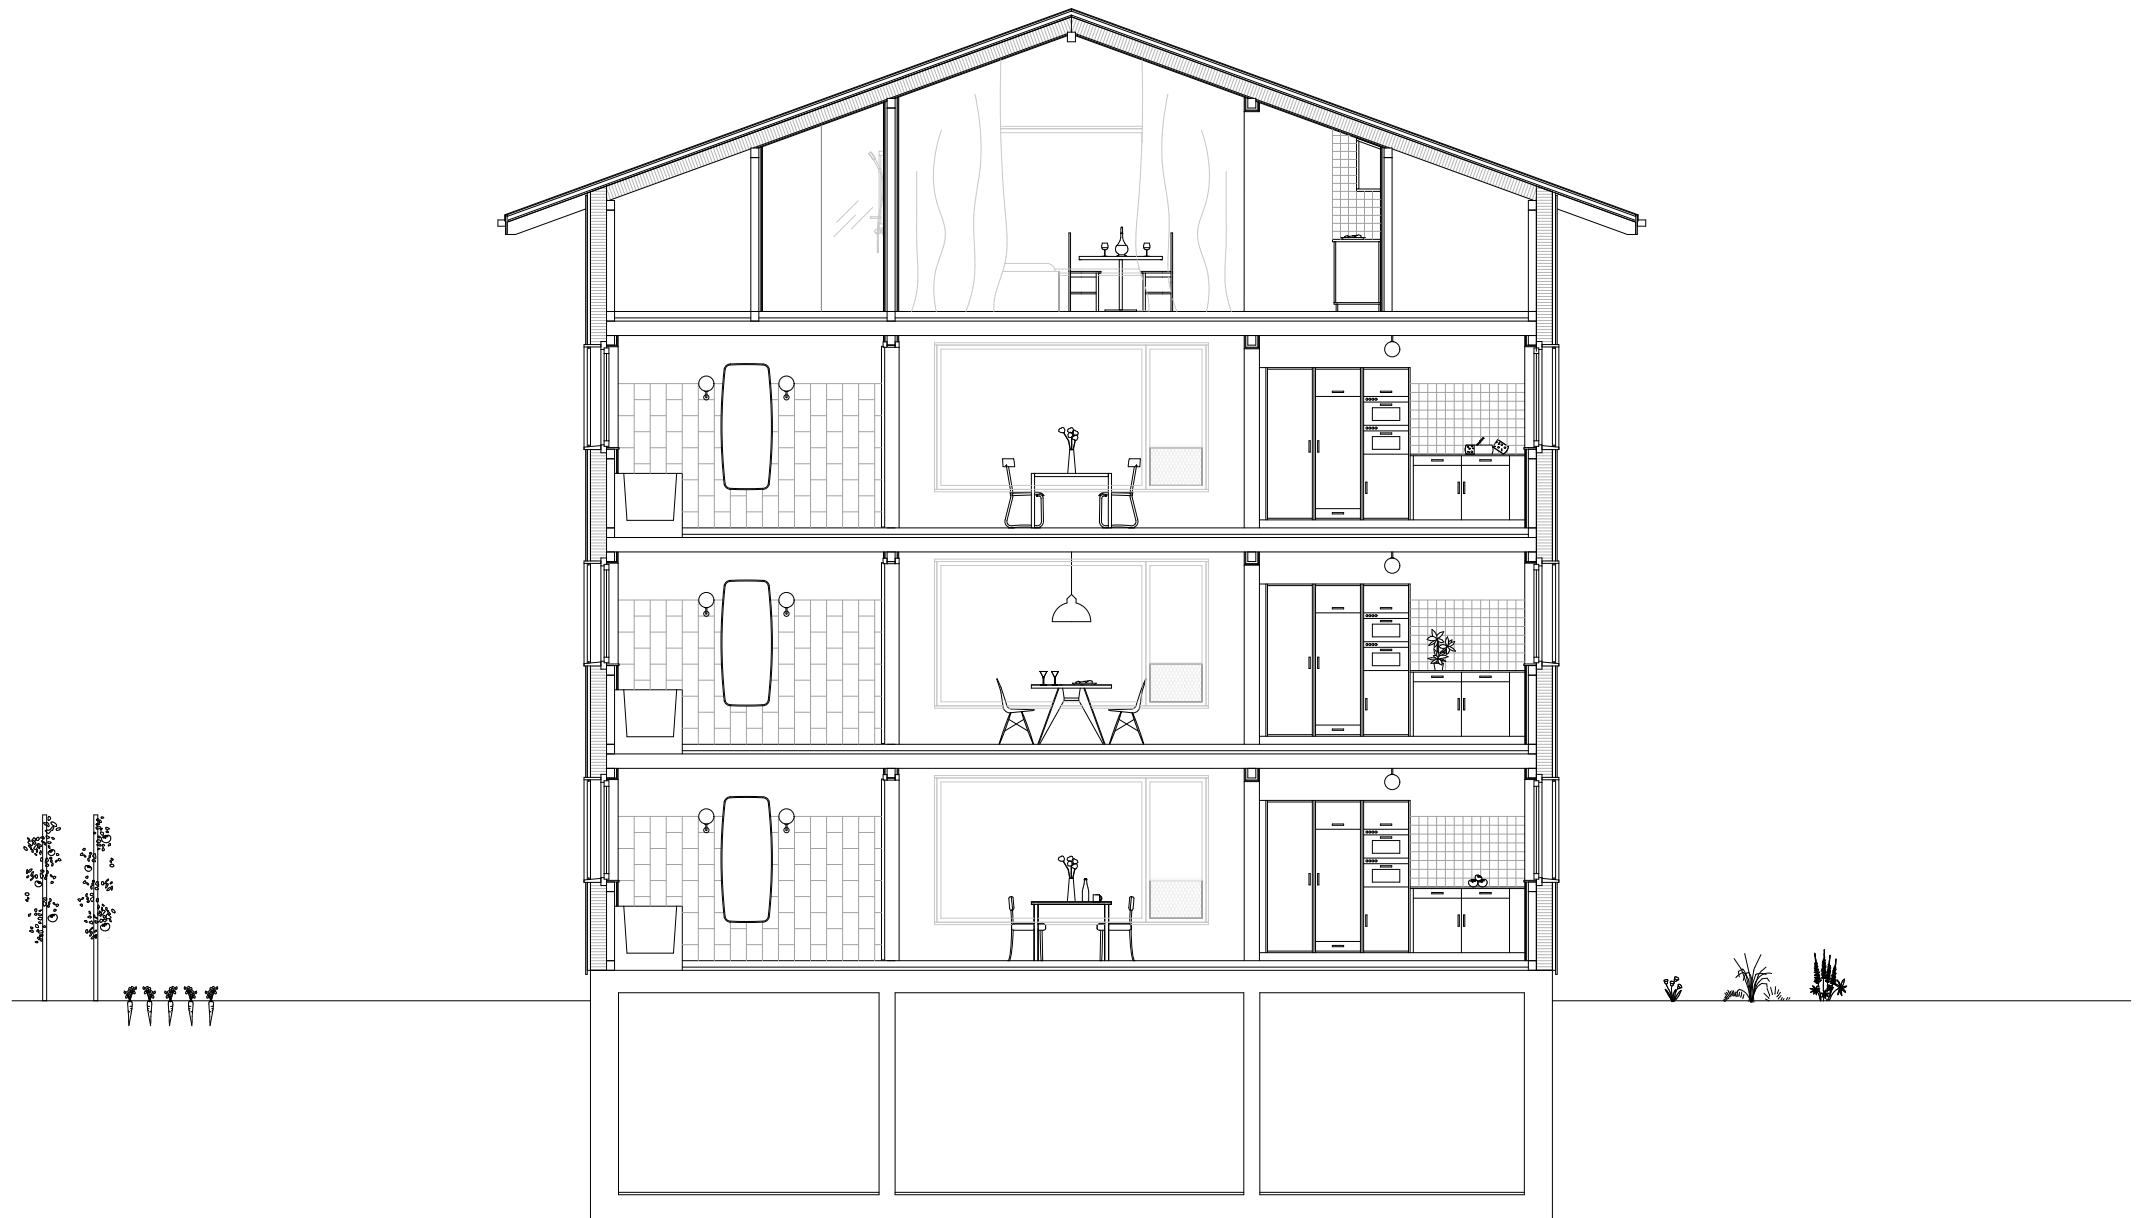

Schnitt A-A 1:33

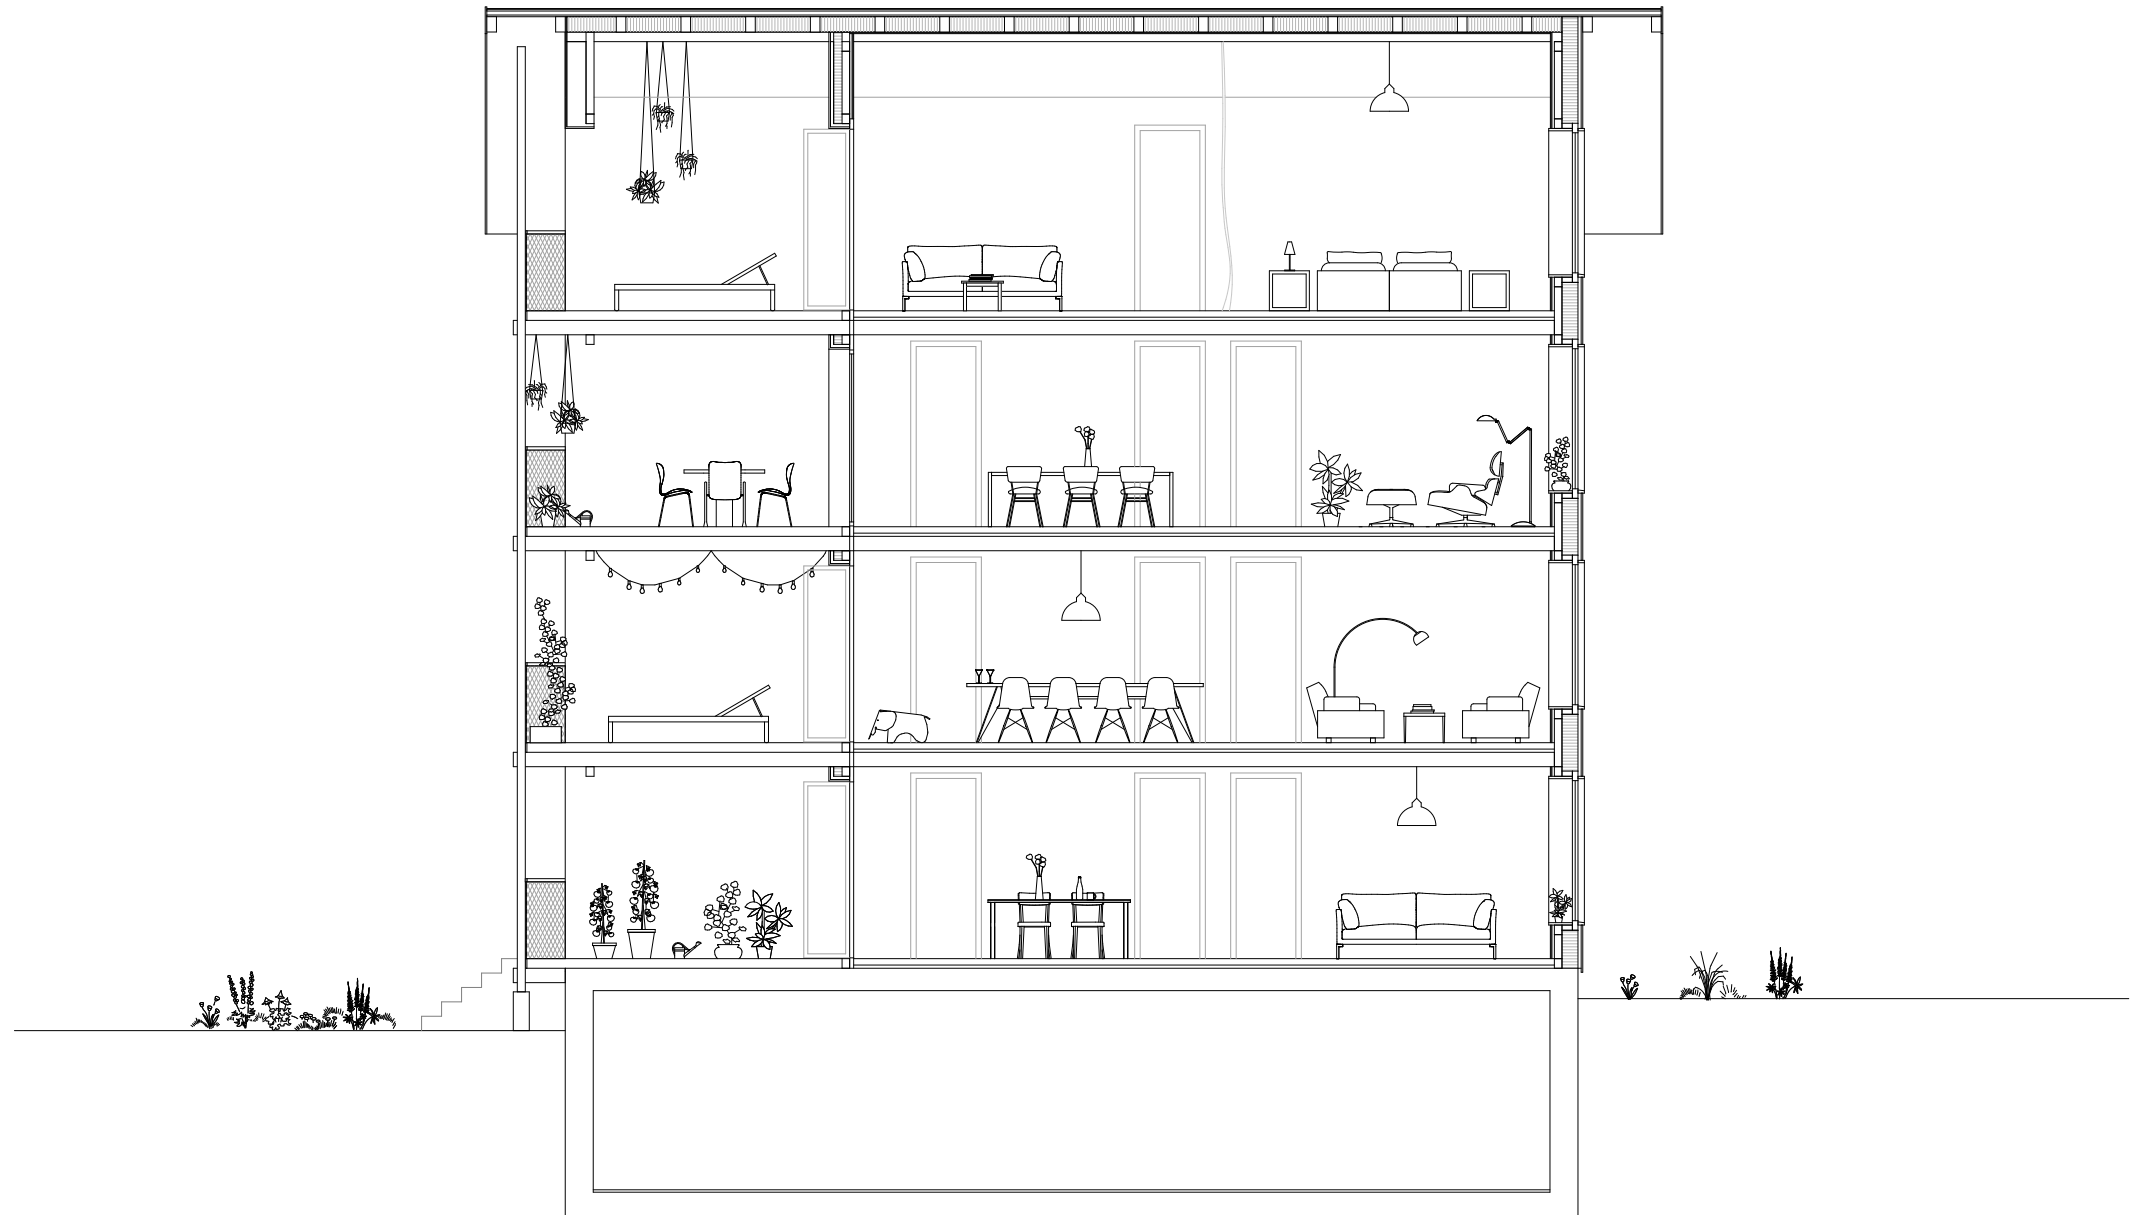

Schnitt B-B 1:33



Nordostfassade 1:33



Südostfassade 1:33




Südwestfassade 1:100

BTH «RURALITÄT» STREUSIEDLUNG GROSSTEIL, GISWIL
Häusler Geraldine | FS 19 | Dozent: Oliver Dufner | Diplomexperten: Patrick Schmid & Peter Makol | Luzern, 14.6.19



Nordwestfassade 1:100

BTH «RURALITÄT» STREUSIEDLUNG GROSSTEIL, GISWIL
Häusler Geraldine | FS 19 | Dozent: Oliver Dufner | Diplomexperten: Patrick Schmid & Peter Makol | Luzern, 14.6.19

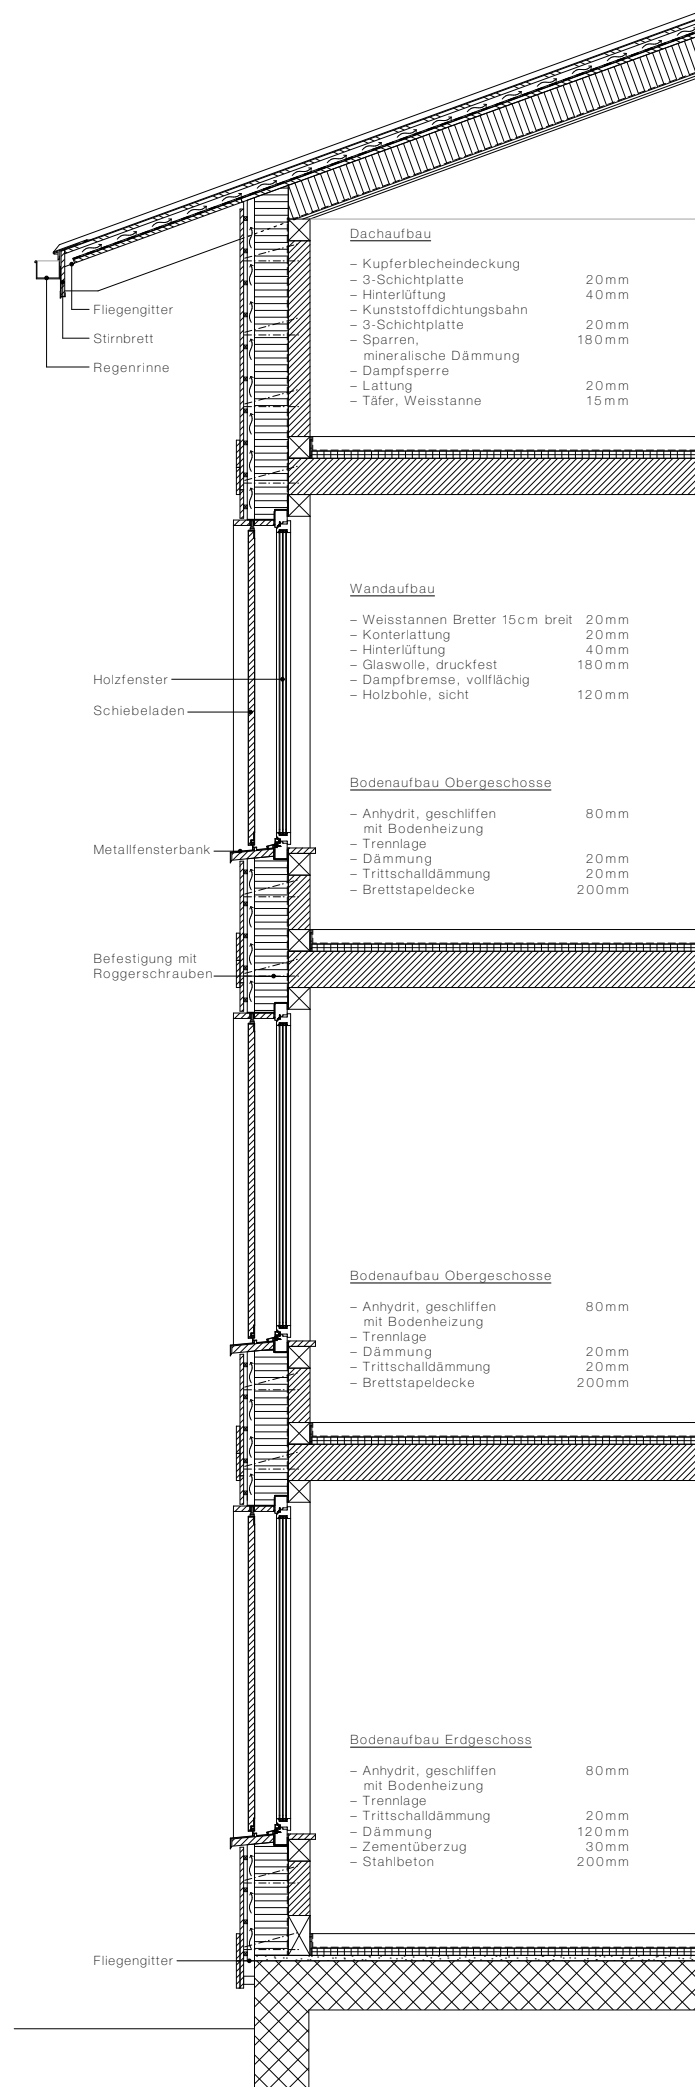

Fassadenschnitt 1:20





BTH «RURALITÄT» STREUSIEDLUNG GROSSTEIL, GISWIL
Häusler Geraldine | FS 19 | Dozent: Oliver Dufner | Diplomexperten: Patrick Schmid & Peter Makol | Luzern, 14.6.19

