Bachelor-Thesis an der Hochschule Luzern - Technik & Architektur

Titel	**Impulsobjekt ehemaliges Calomil Gebäude**
Diplomandin/Diplomand	**Holzgang, Pascal**
Bachelor-Studiengang	**Bachelor Architektur**
Semester	**FS22**
Dozentin/Dozent	**Dufner, Oliver**
Expertin/Experte	**Baumgartner, Marianne**

Abstract Deutsch
Klicken oder tippen Sie hier, um Text einzugeben.

Abstract Englisch
Klicken oder tippen Sie hier, um Text einzugeben.

Ort, Datum Horw, 24. Juni 2022

© Pascal Holzgang, Hochschule Luzern – Technik & Architektur

Alle Rechte vorbehalten. Die Arbeit oder Teile davon dürfen ohne schriftliche Genehmigung der Rechteinhaber weder in irgendeiner Form reproduziert noch elektronisch gespeichert, verarbeitet, vervielfältigt oder verbreitet werden.

Sofern die Arbeit auf der Website der Hochschule Luzern online veröffentlicht wird, können abweichende Nutzungsbedingungen unter Creative-Commons-Lizenzen gelten. Massgebend ist in diesem Fall die auf der Website angezeigte Creative-Commons-Lizenz.

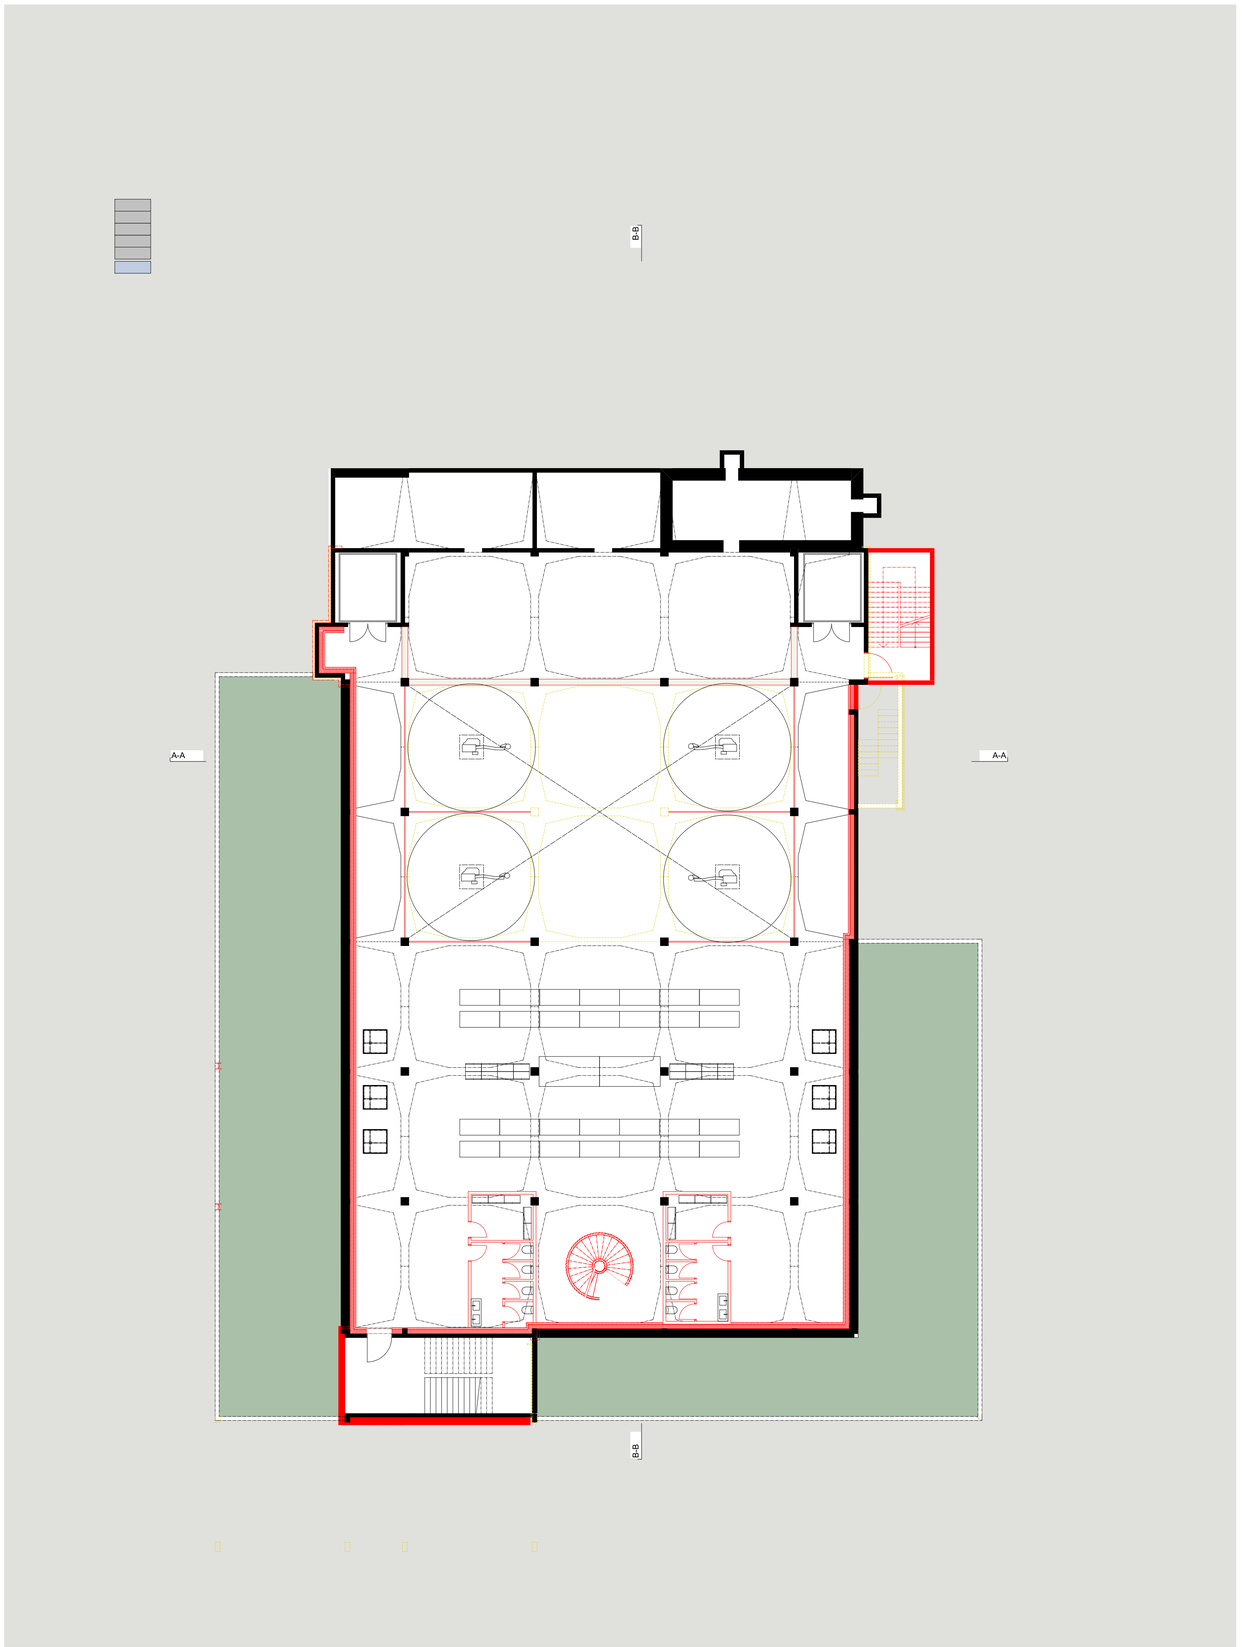

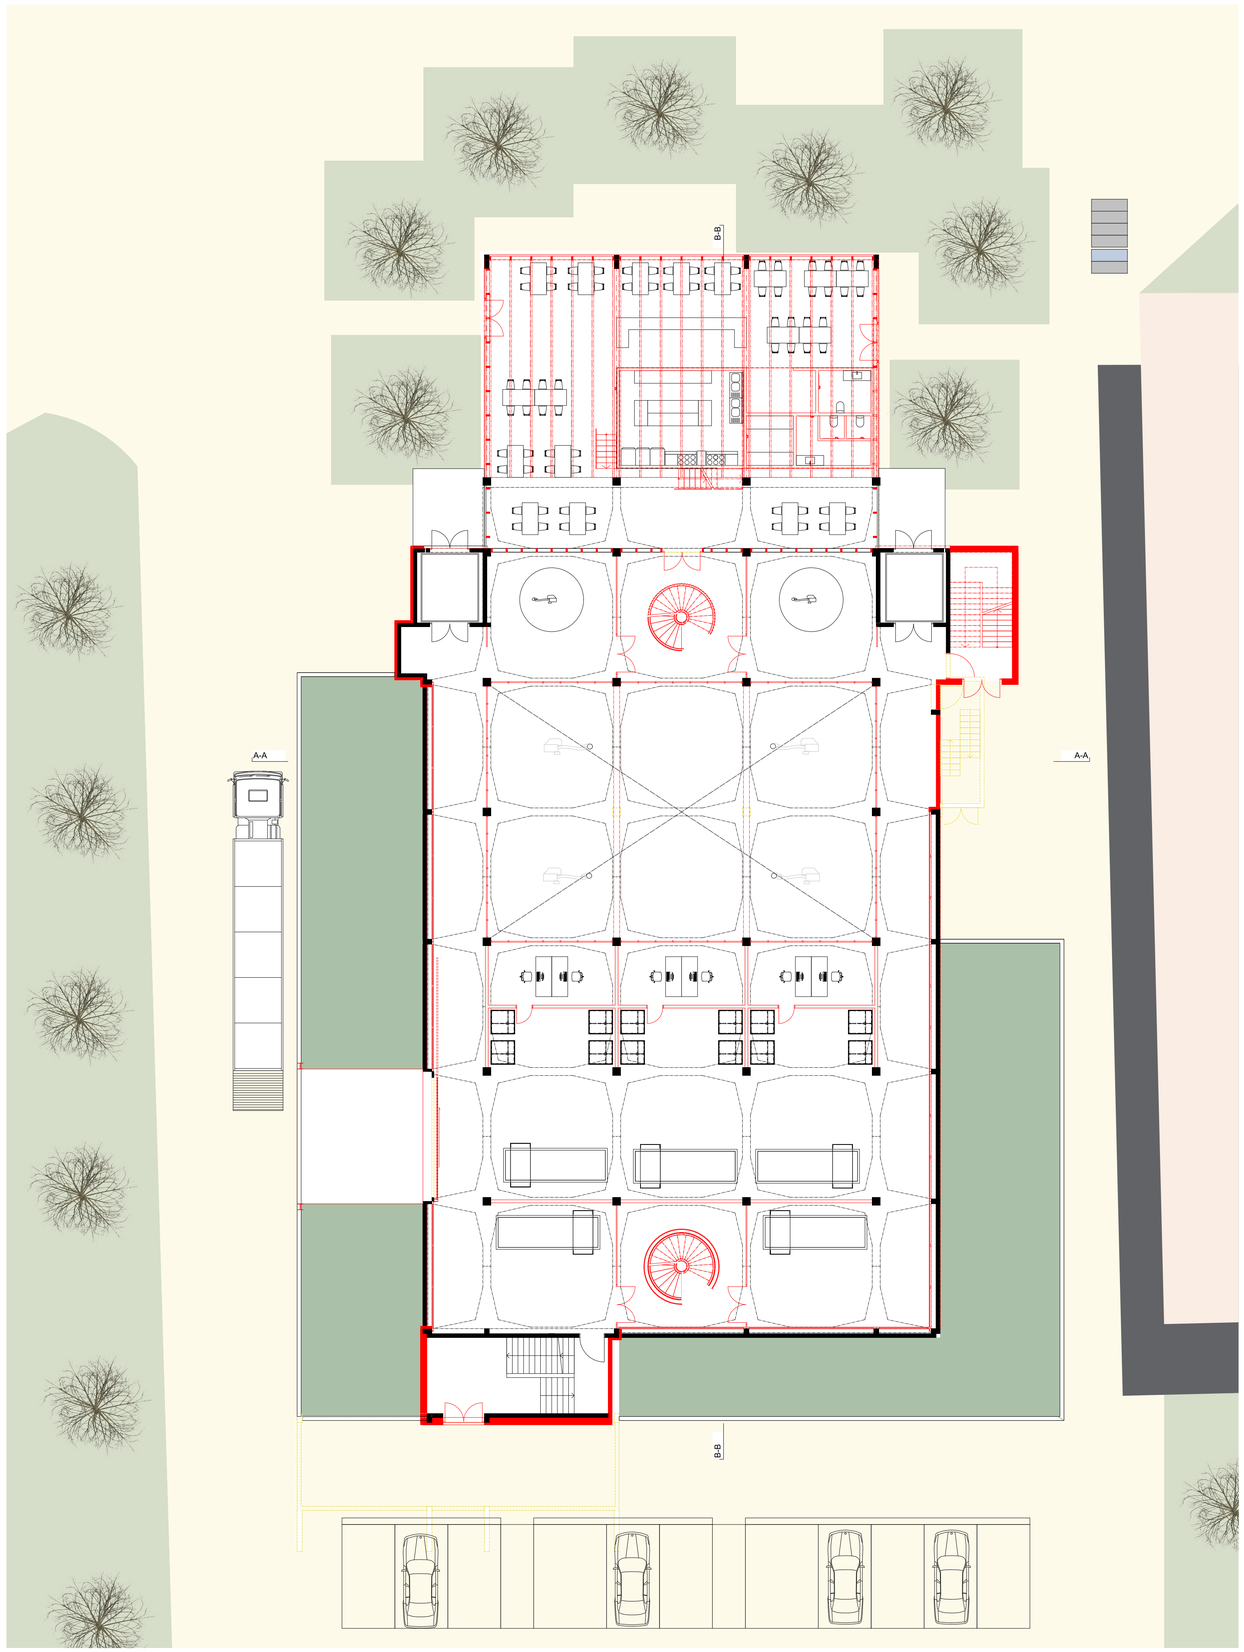

5m 10m

5m 10m

Impulsobjekt ehemaliges Calomil Gebäude
Holzgang Pascal
FS 22

Untergeschoss

Erdgeschoss

Dozent: Dufner Oliver
Expertin: Baumgartner Marianne
Horw, 24.06.2022

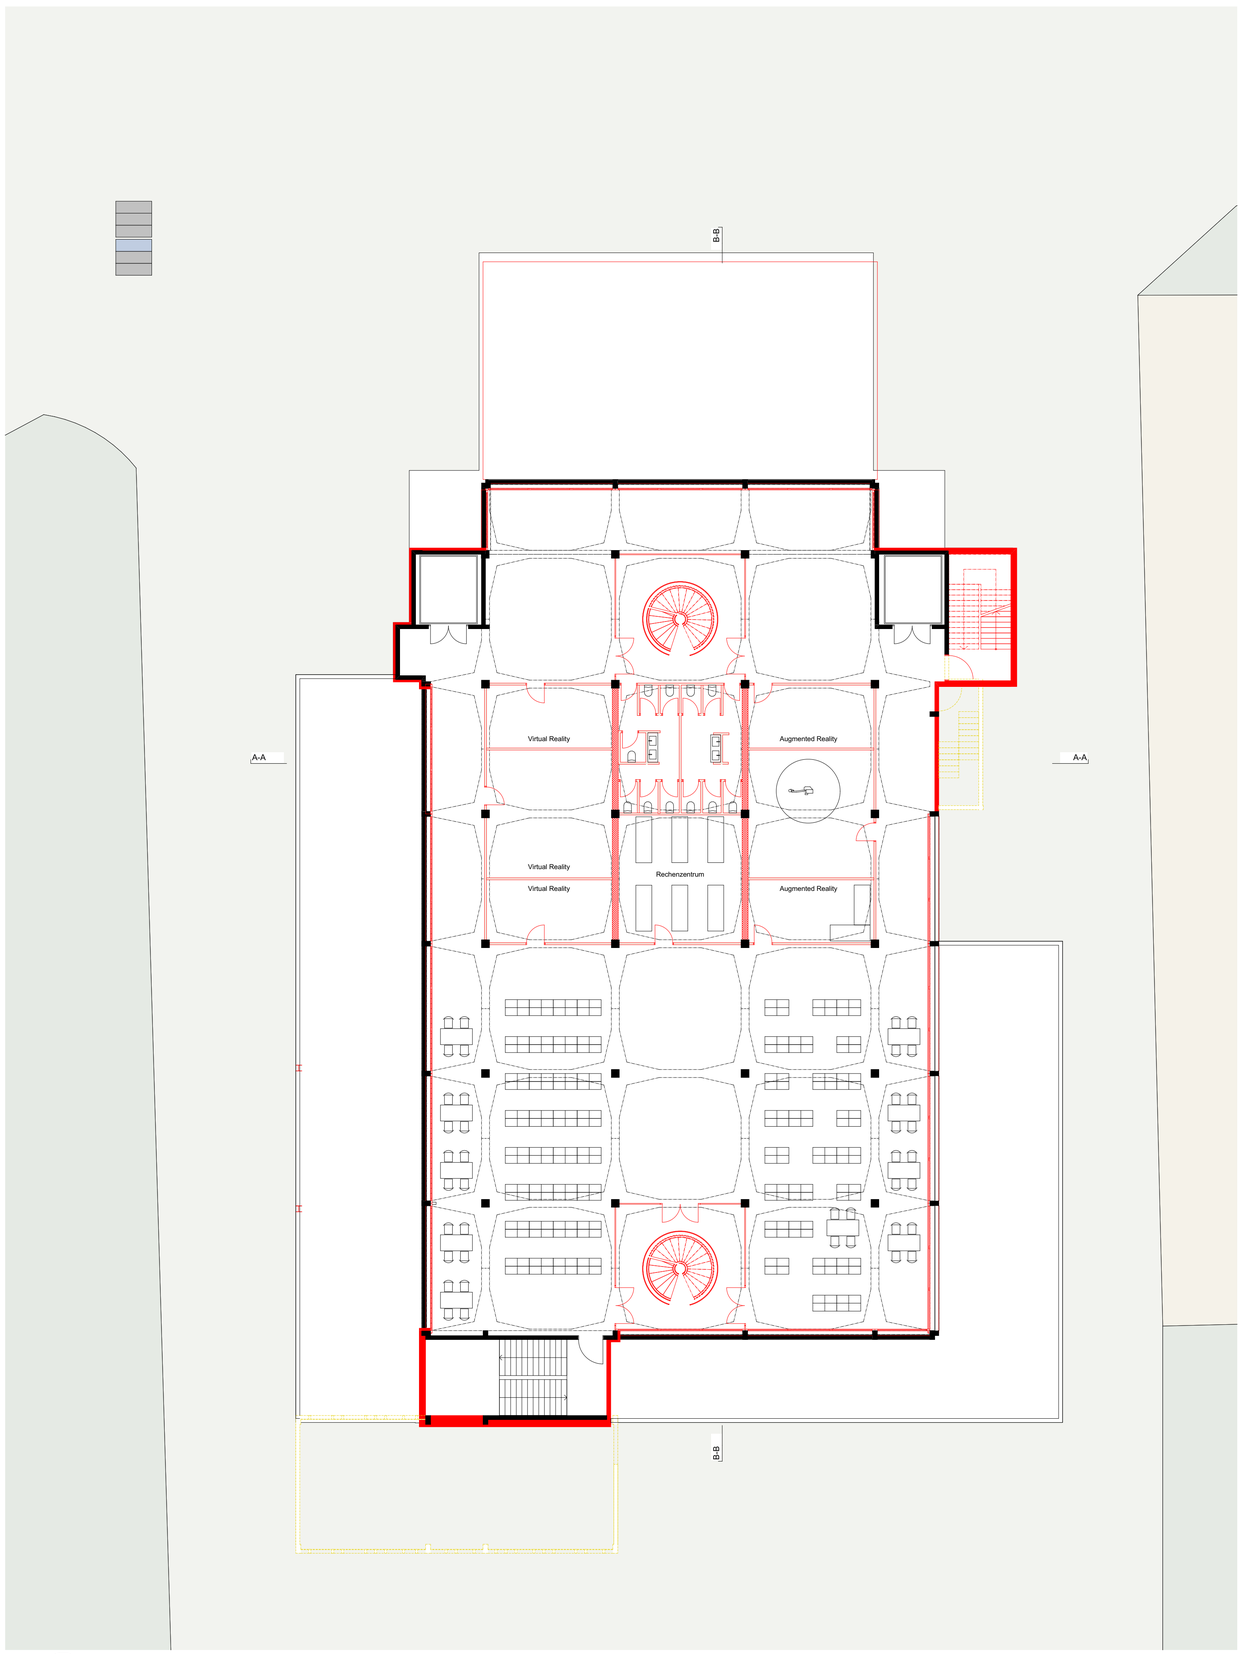

1. Obergeschoss

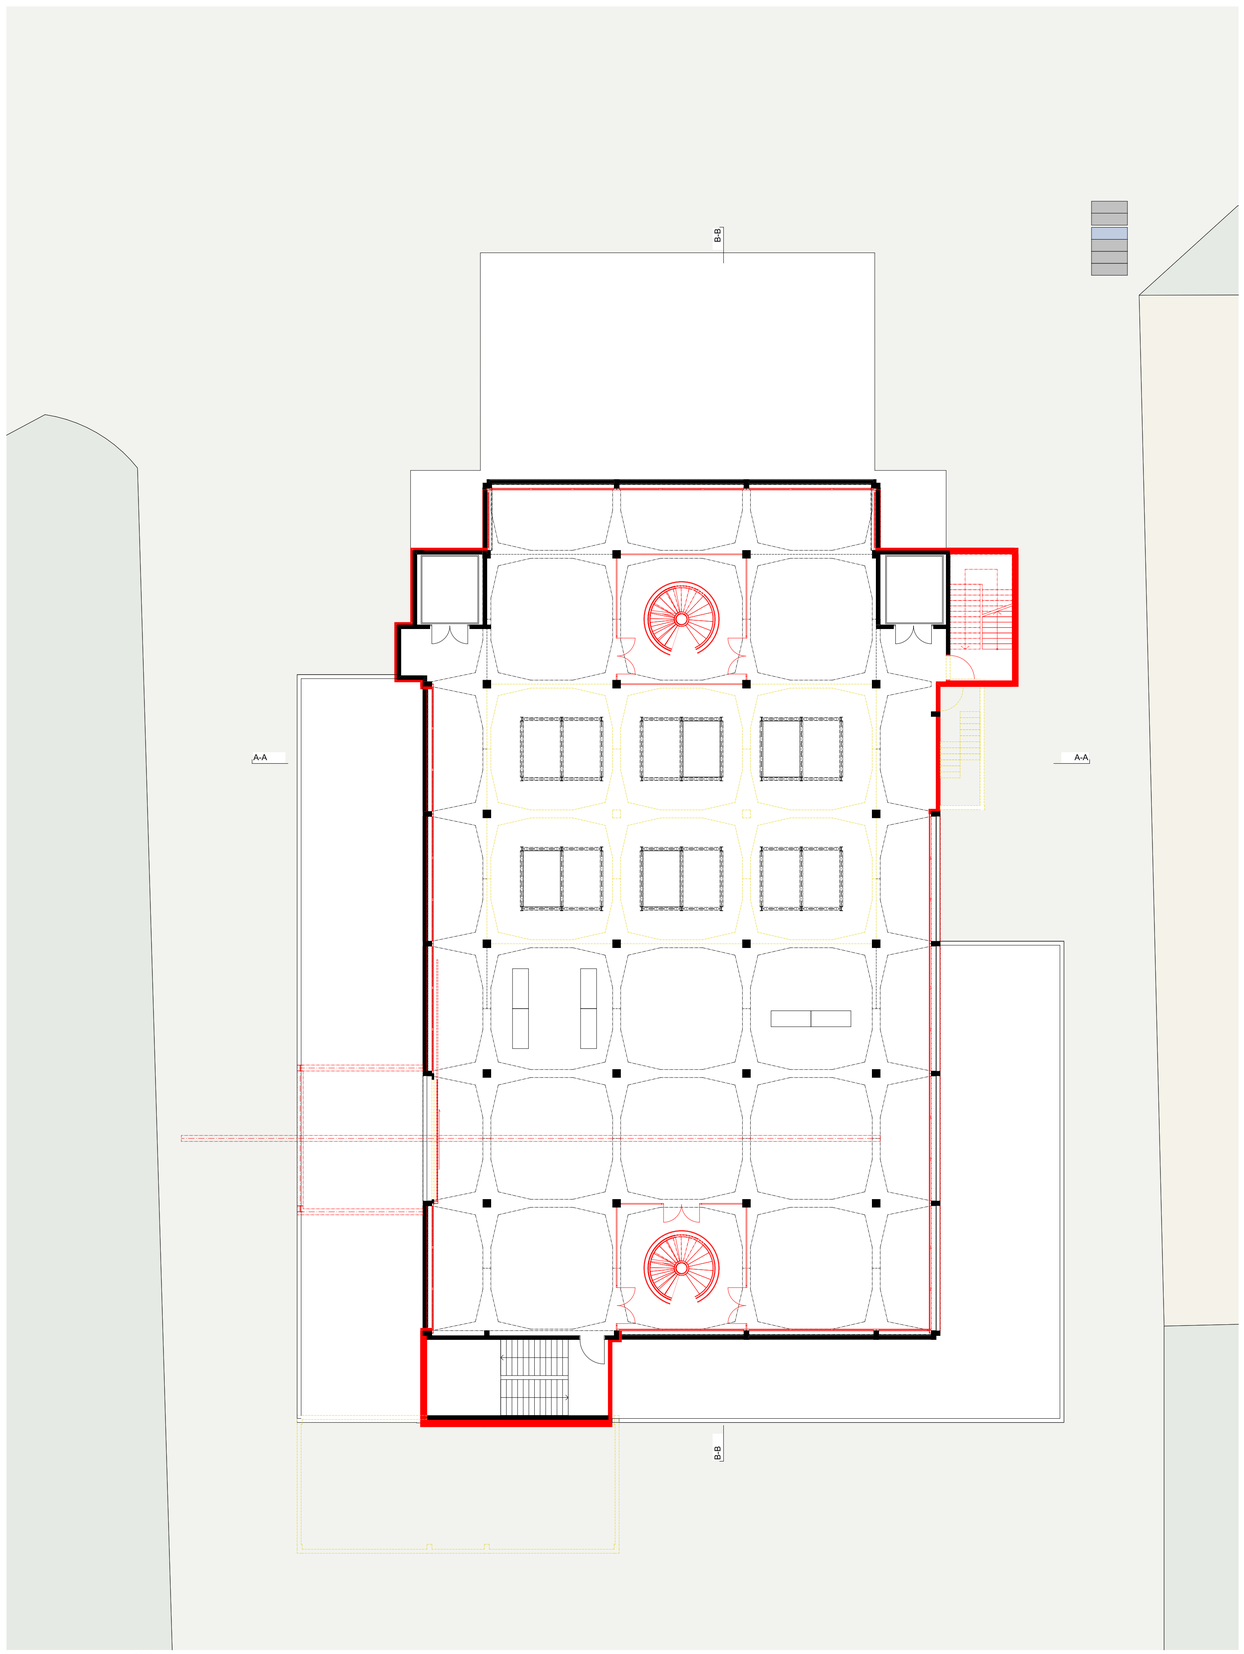

2. Obergeschoss

Impulsobjekt ehemaliges Calomil Gebäude
Holzgang Pascal
FS 22

Dozent: Dufner Oliver
Expertin: Baumgartner Marianne
Horw, 24.06.2022

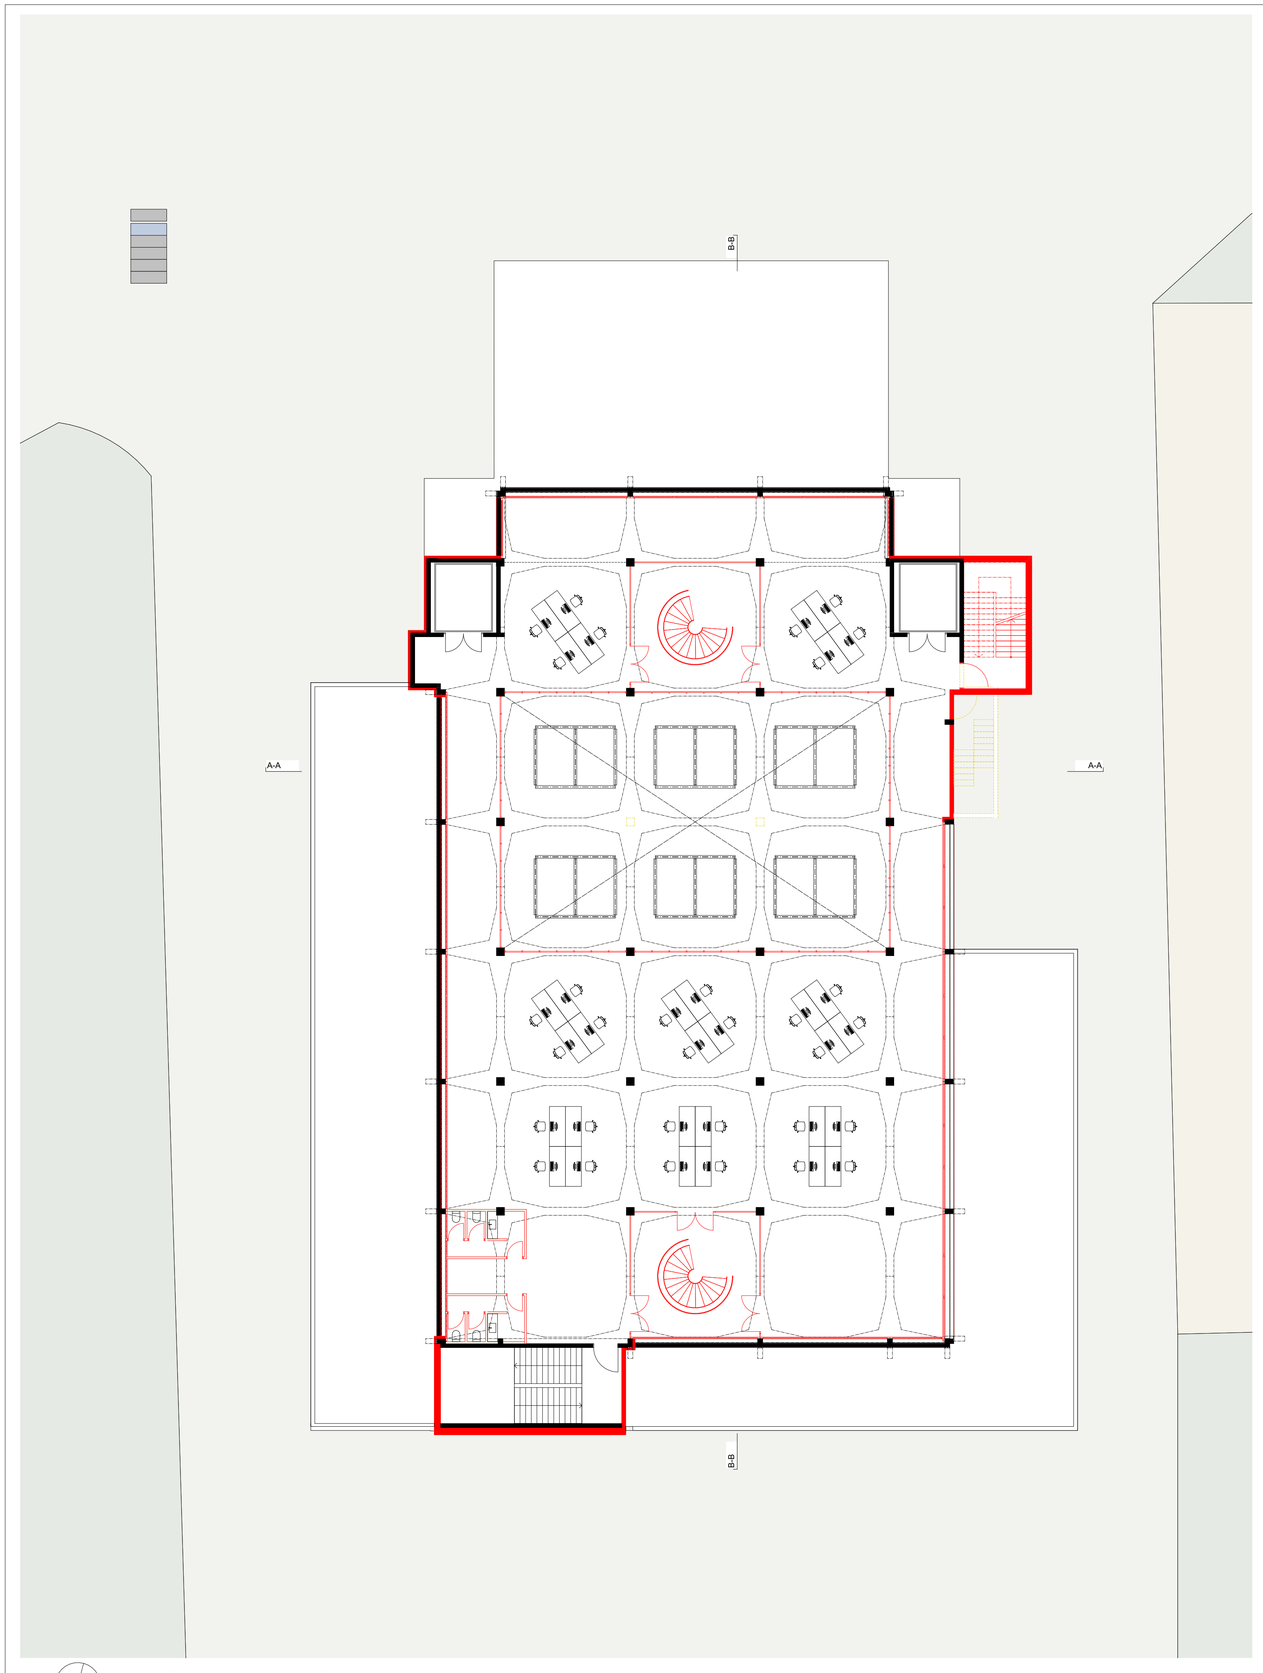

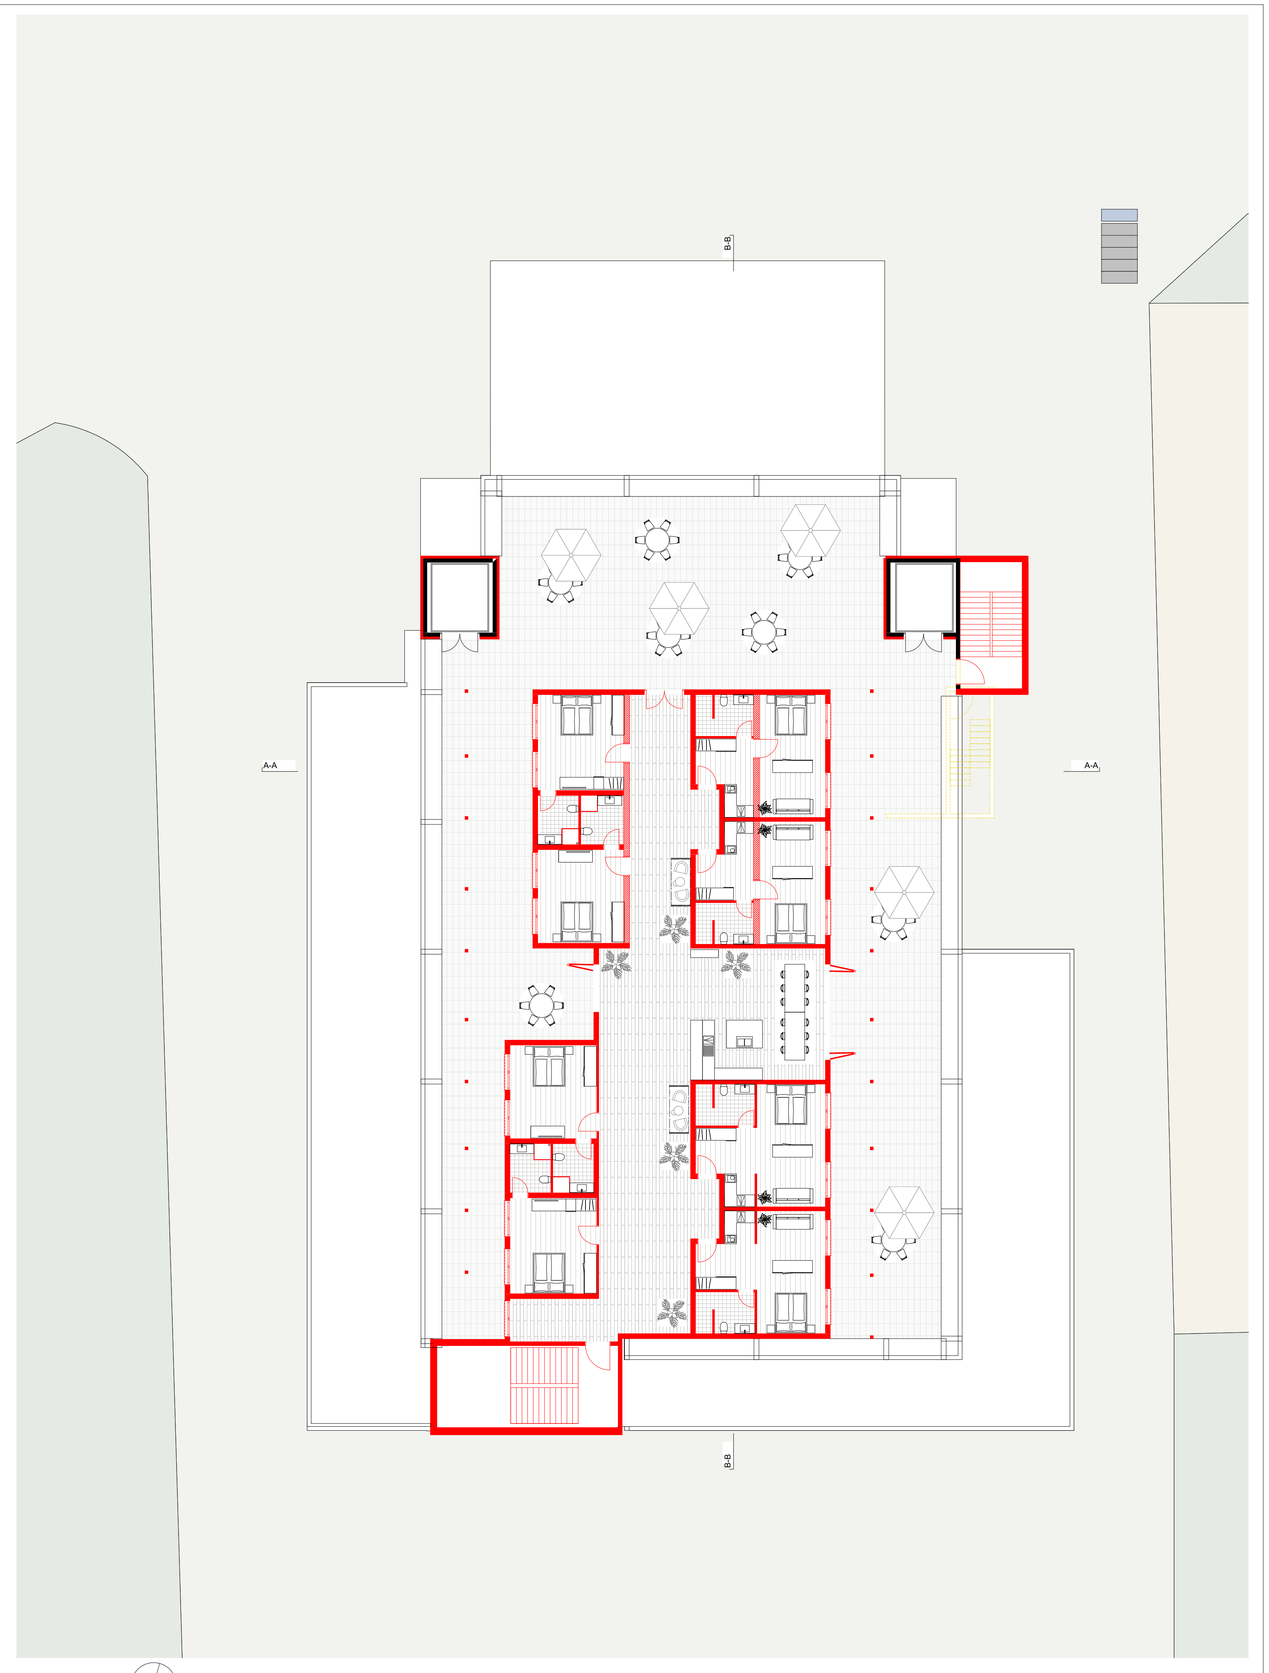

5m 10m

5m 10m

Impulsobjekt ehemaliges Calomil Gebäude
Holzgang Pascal
FS 22

3. Obergeschoss

Dachgeschoss

Dozent: Dufner Oliver
Expertin: Baumgartner Marianne
Horw, 24.06.2022

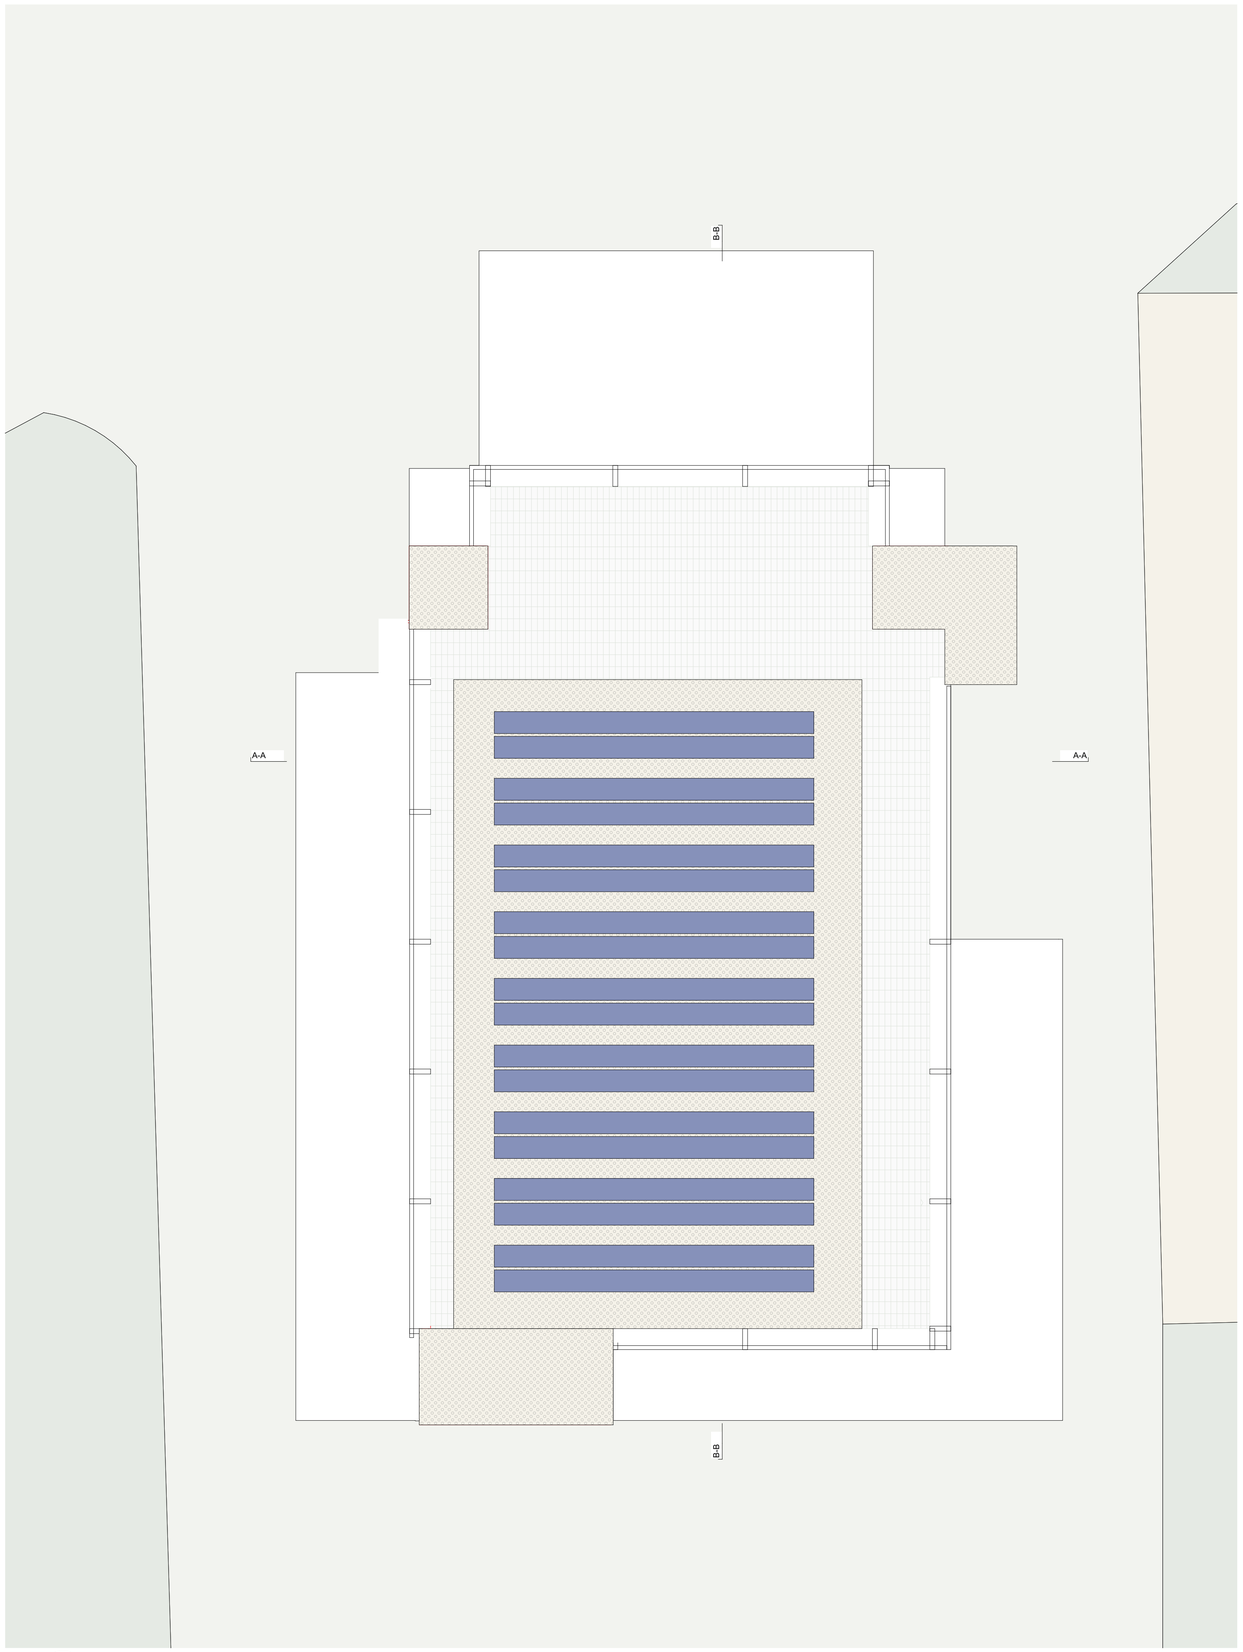

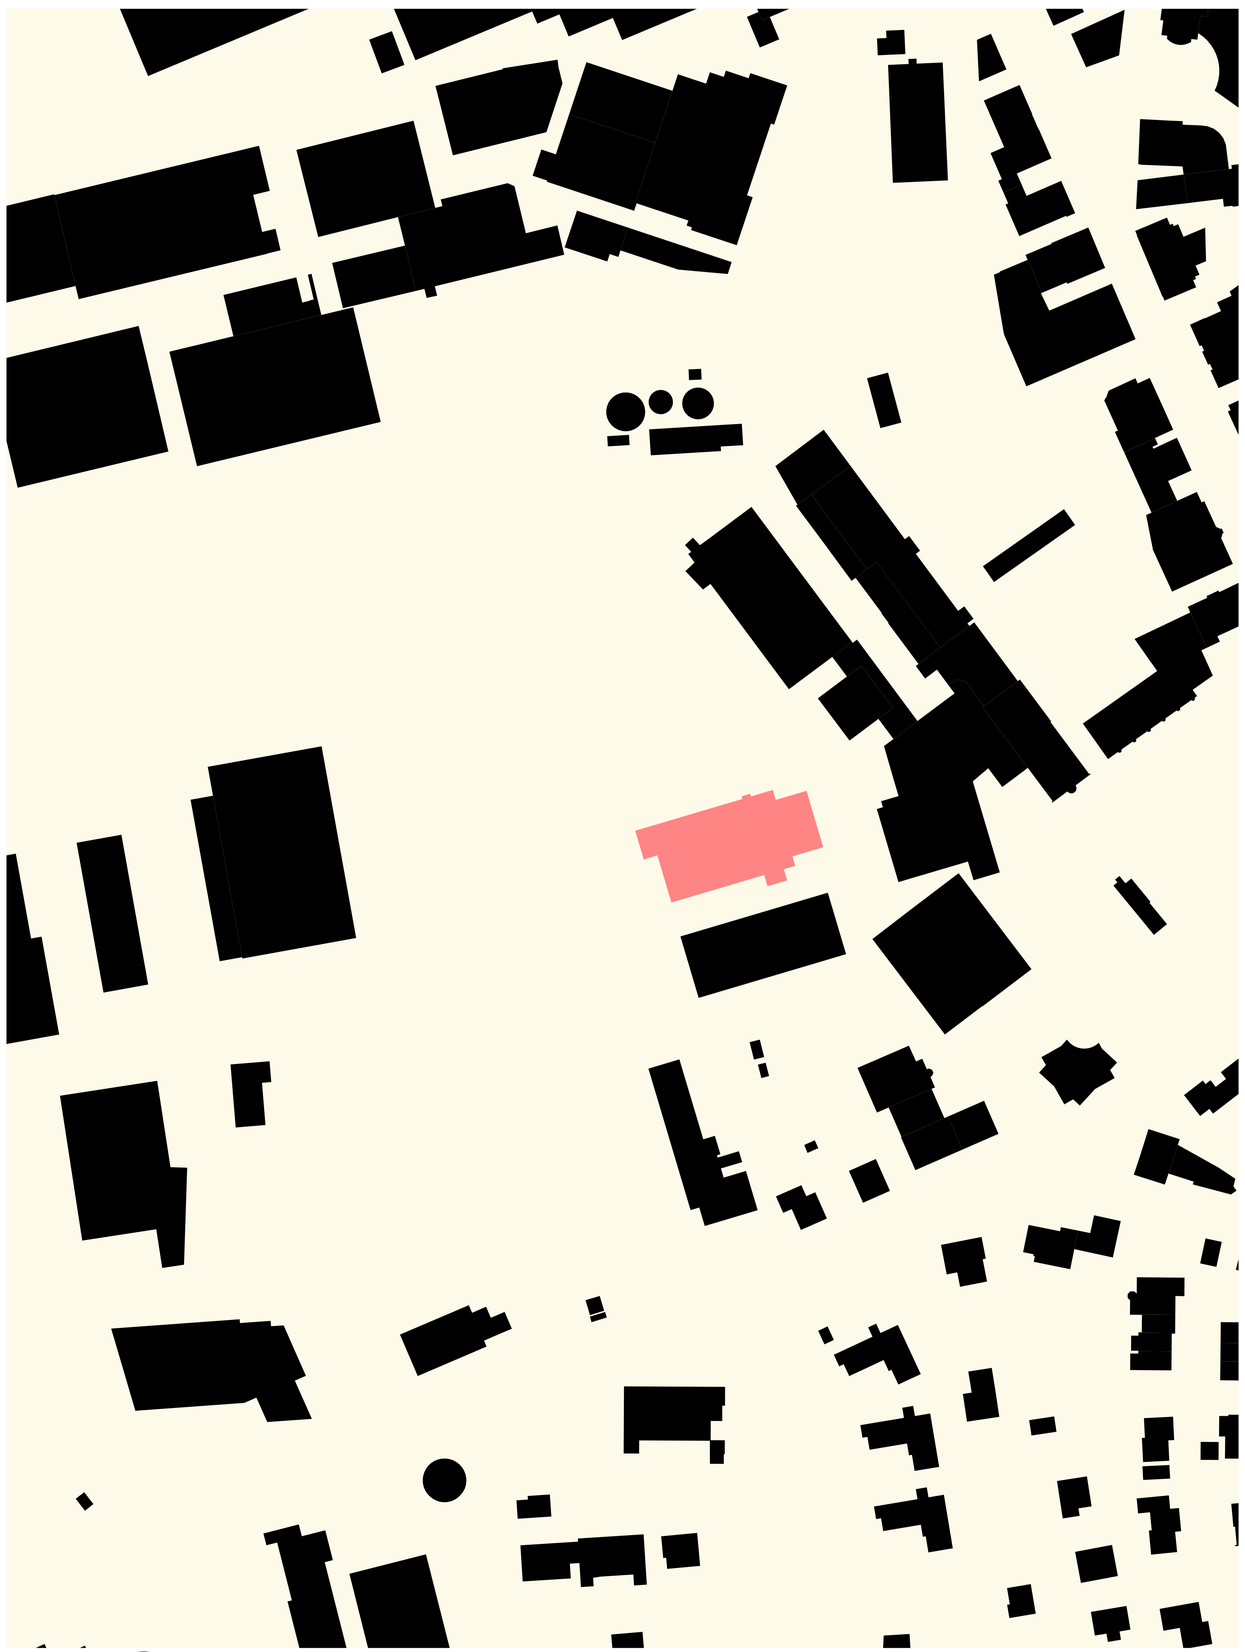

Impulsobjekt ehemaliges Calomil Gebäude
Holzgang Pascal
FS 22

Dachaufsicht

Schwarzplan

Dozent: Dufner Oliver
Expertin: Baumgartner Marianne
Horw, 24.06.2022

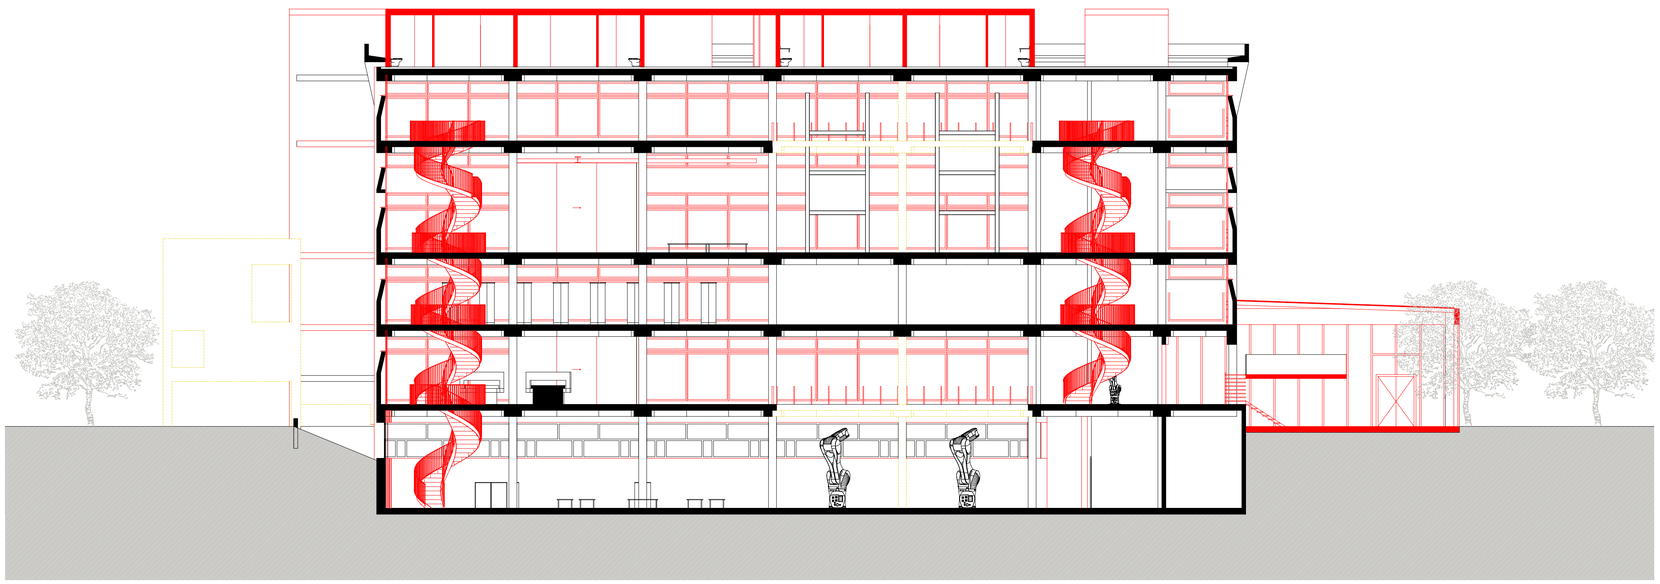

5m 10m

Längsschnitt

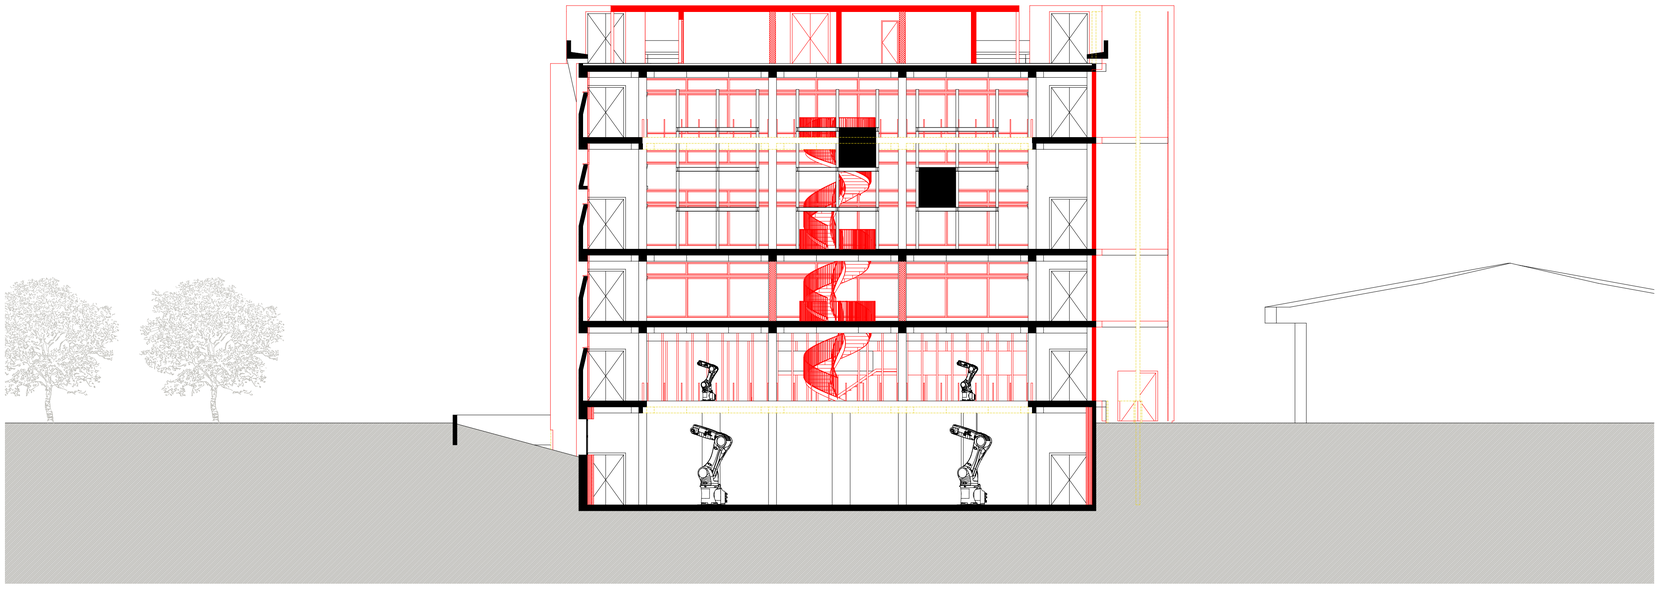

5m 10m

Querschnitt

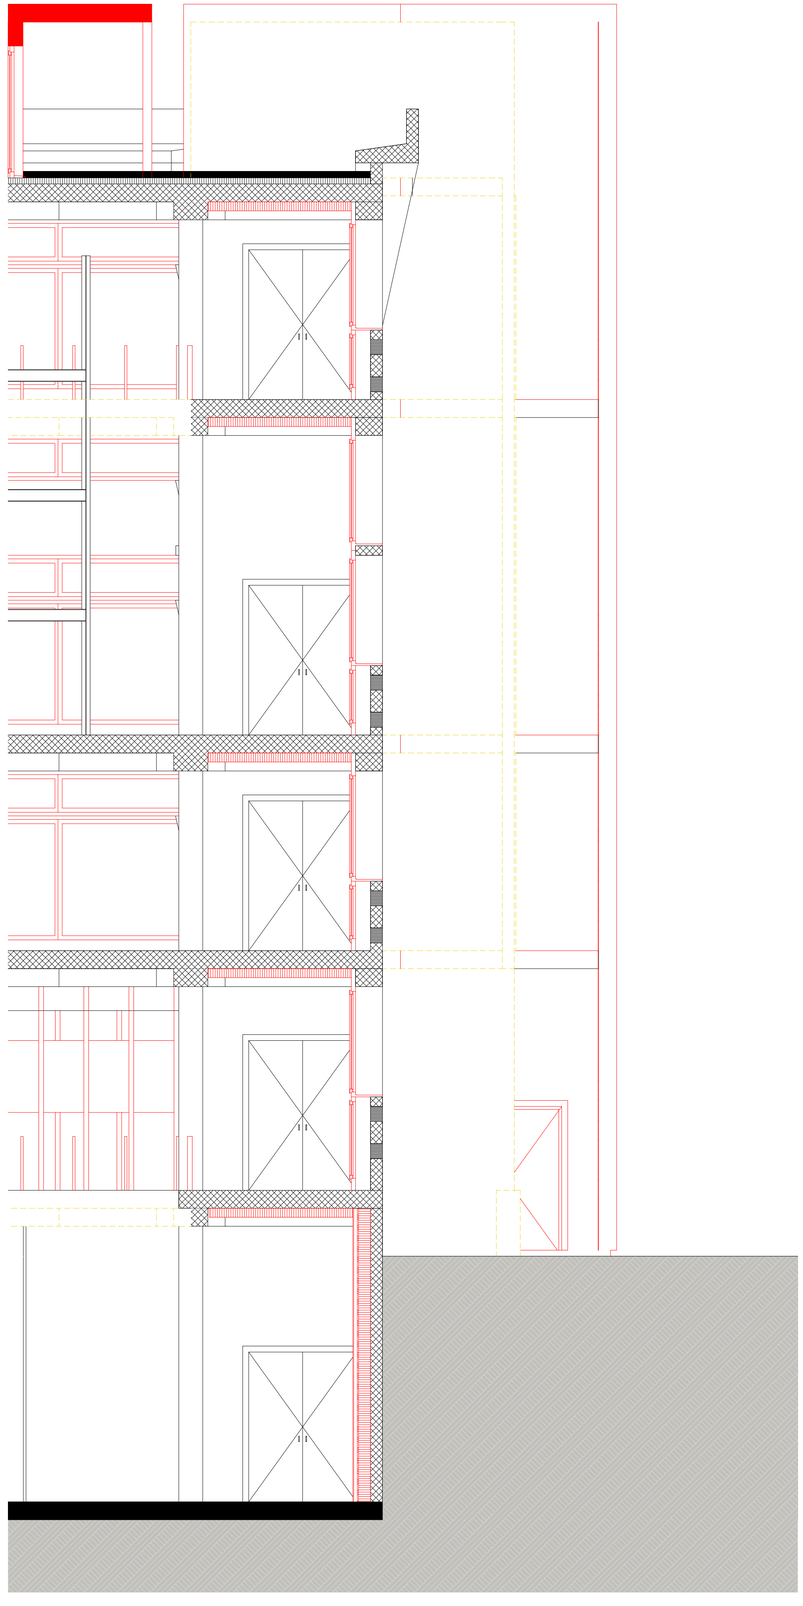

5m

Fassadenschnitt

Impulsobjekt ehemaliges Calomil Gebäude
Holzgang Pascal
FS 22

Dozent: Dufner Oliver
Expertin: Baumgartner Marianne
Horw, 24.06.2022

Südfassade

Ostfassade

Westfassade

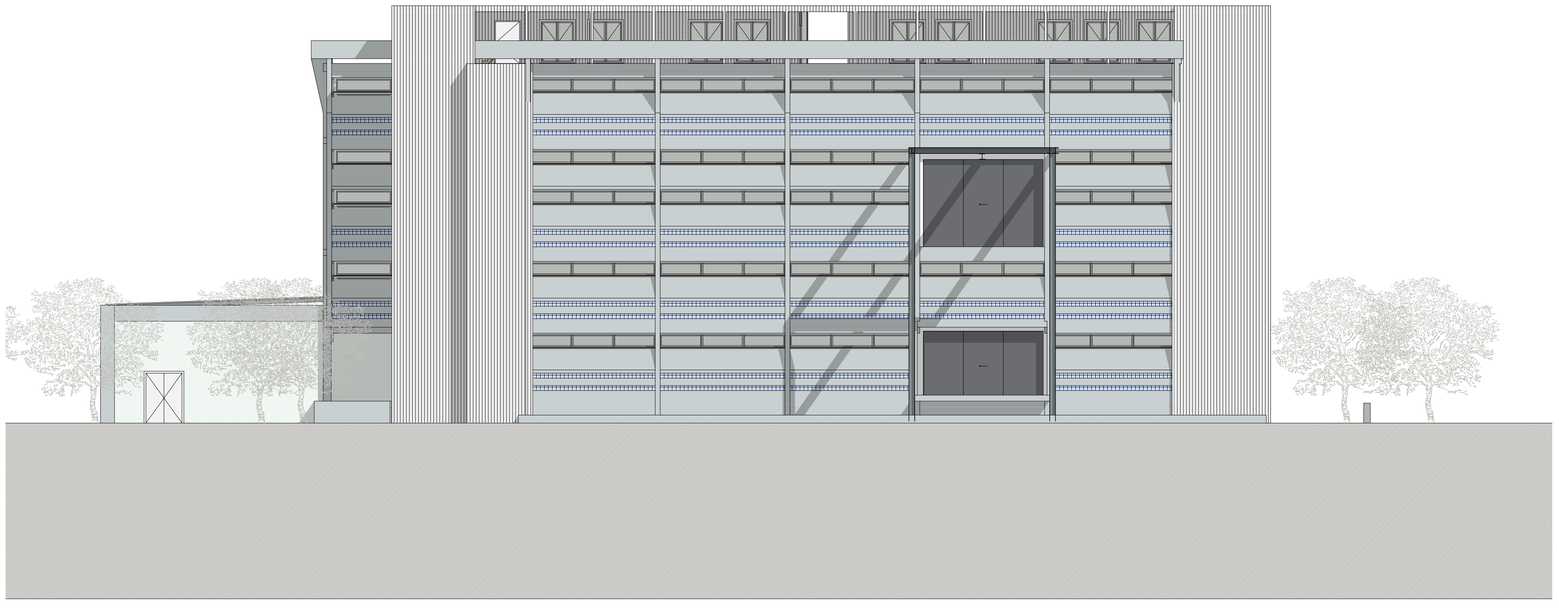

Nordfassade

Impulsobjekt ehemaliges Calomil Gebäude
Holzgang Pascal
FS 22

Dozent: Dufner Oliver
Expertin: Baumgartner Marianne
Horw, 24.06.2022

Impulsobjekt ehemaliges Calomil Gebäude
Holzgang Pascal
FS 22

3D -Querschnitt

Dozent: Dufner Oliver
Expertin: Baumgartner Marianne
Horw, 24.06.2022

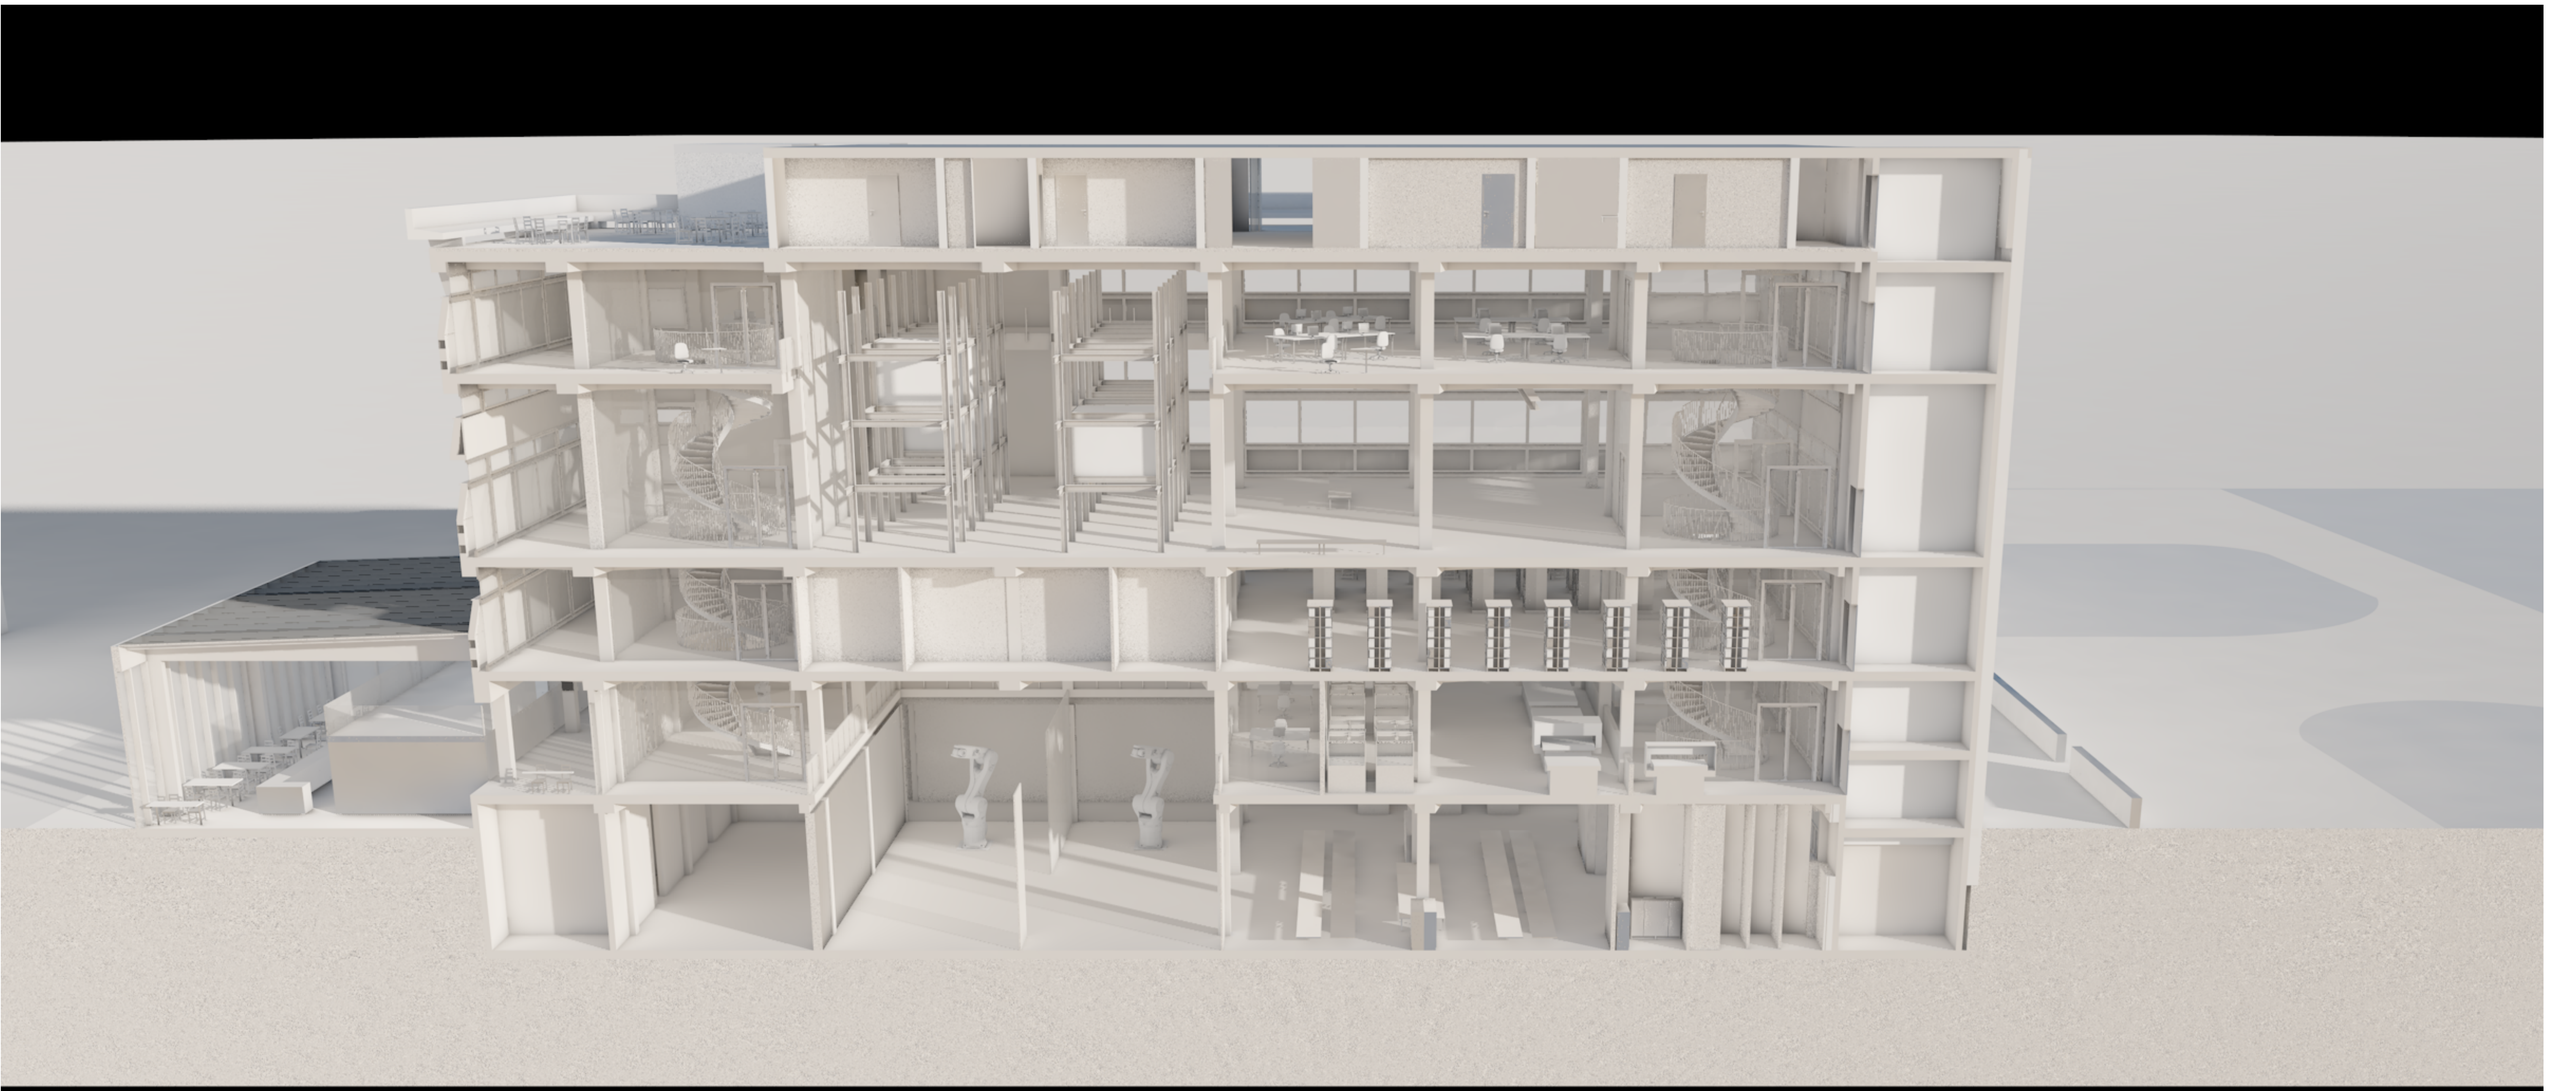

Impulsobjekt ehemaliges Calomil Gebäude
Holzgang Pascal
FS 22

3D -Längsschnitt

Dozent: Dufner Oliver
Expertin: Baumgartner Marianne
Horw, 24.06.2022

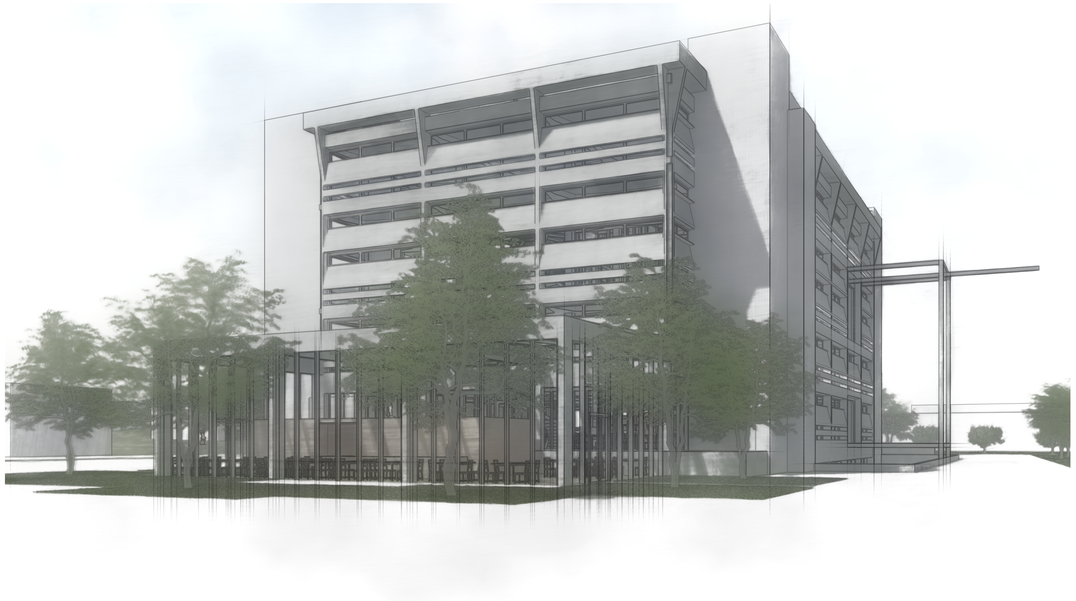

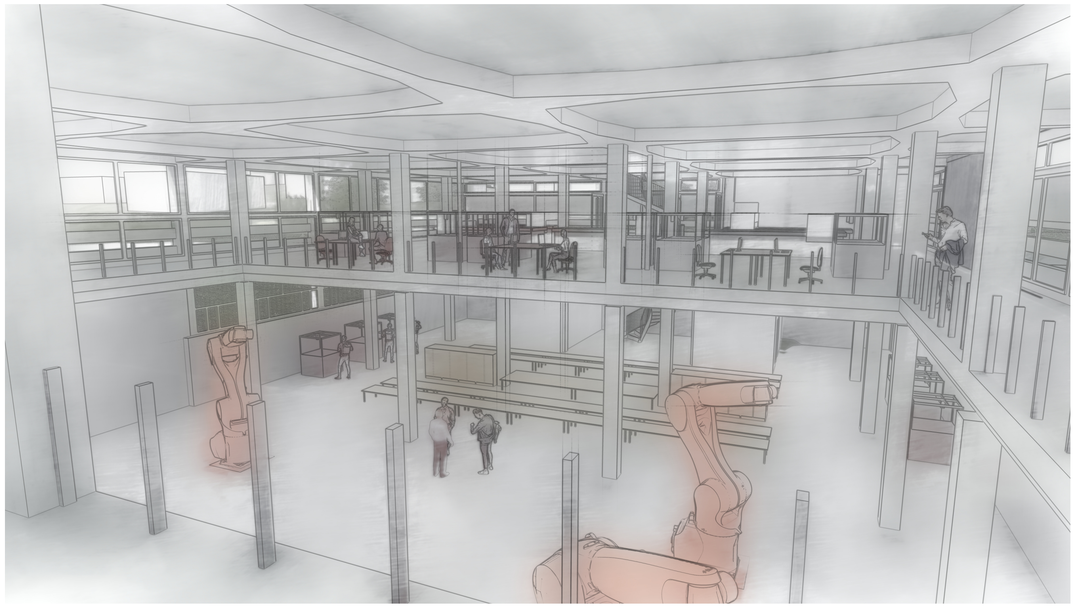

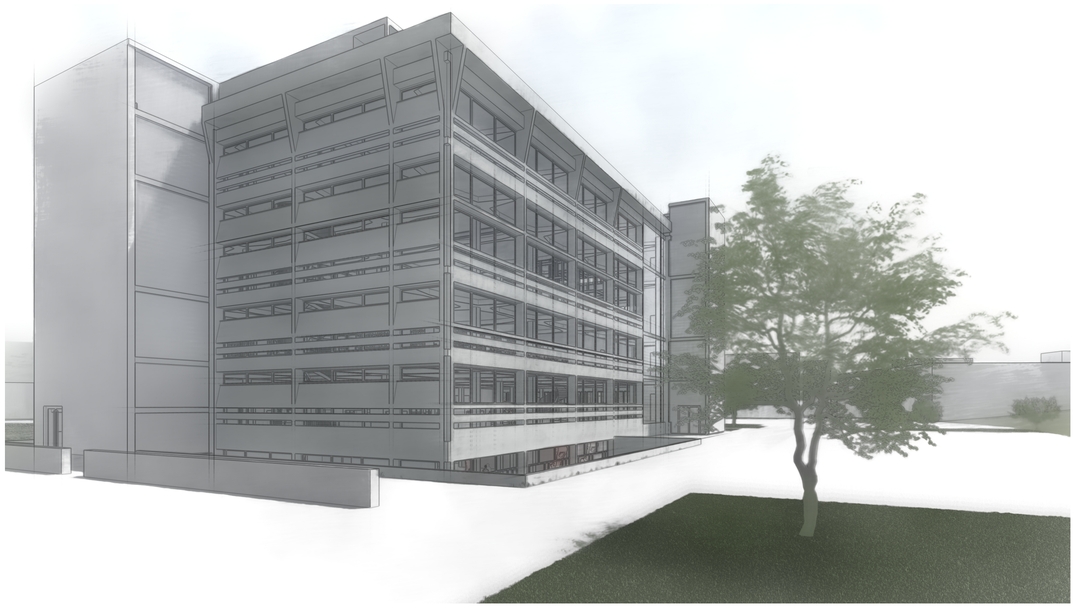

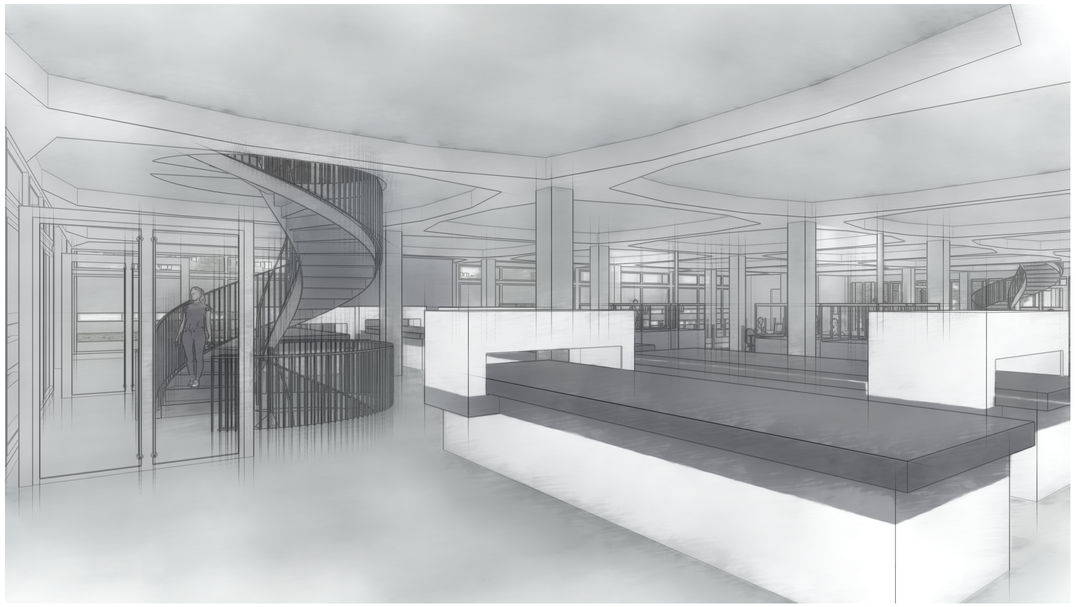

Impulsobjekt ehemaliges Calomil Gebäude
Holzgang Pascal
FS 22

Dozent: Dufner Oliver
Expertin: Baumgartner Marianne
Horw, 24.06.2022

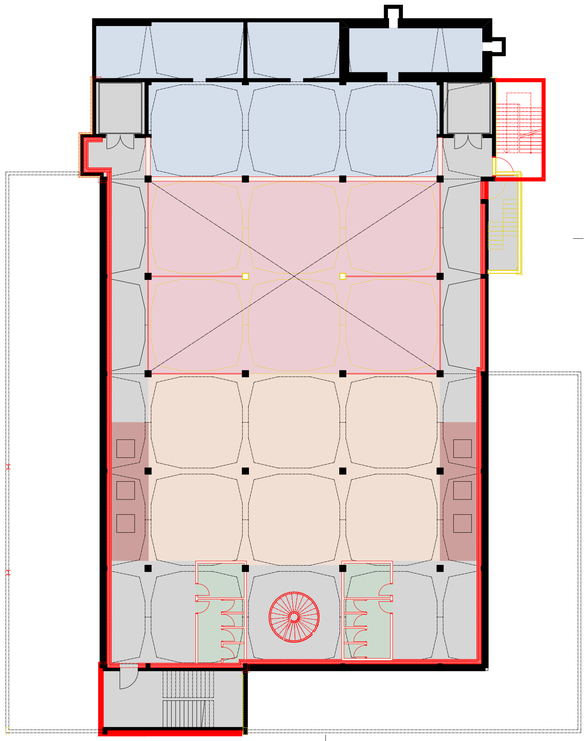

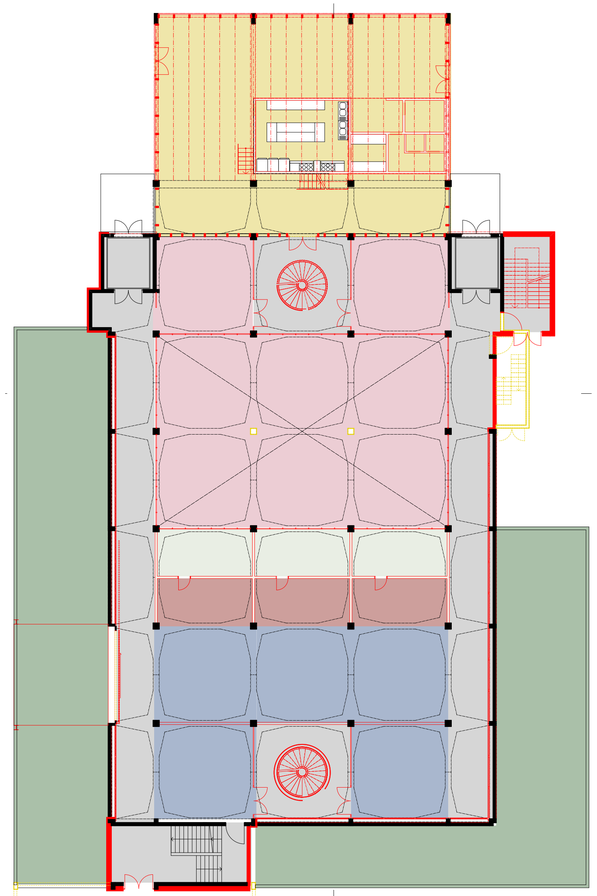

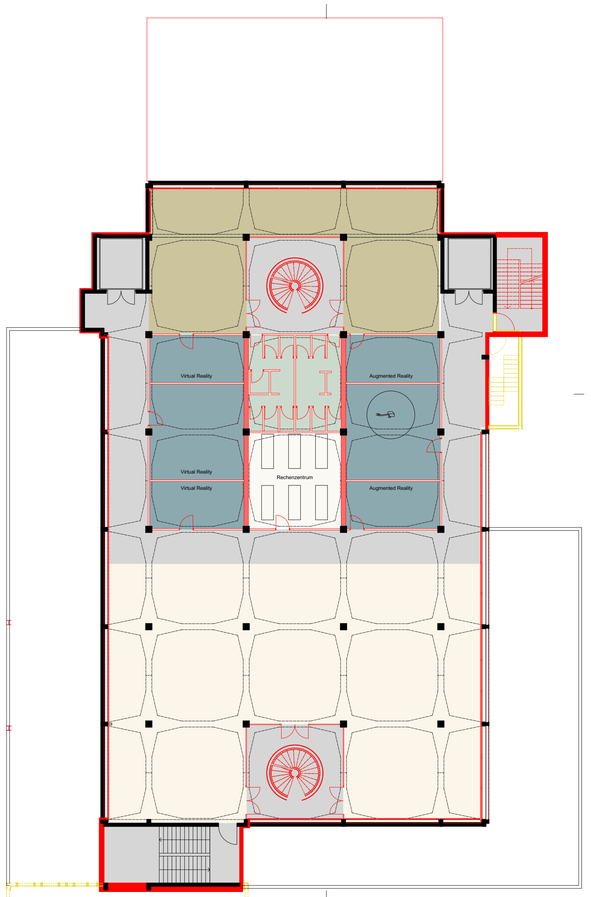

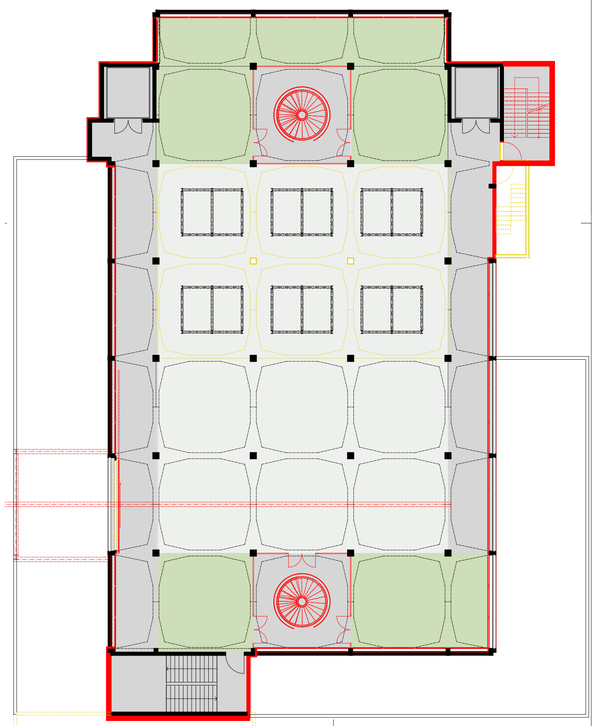

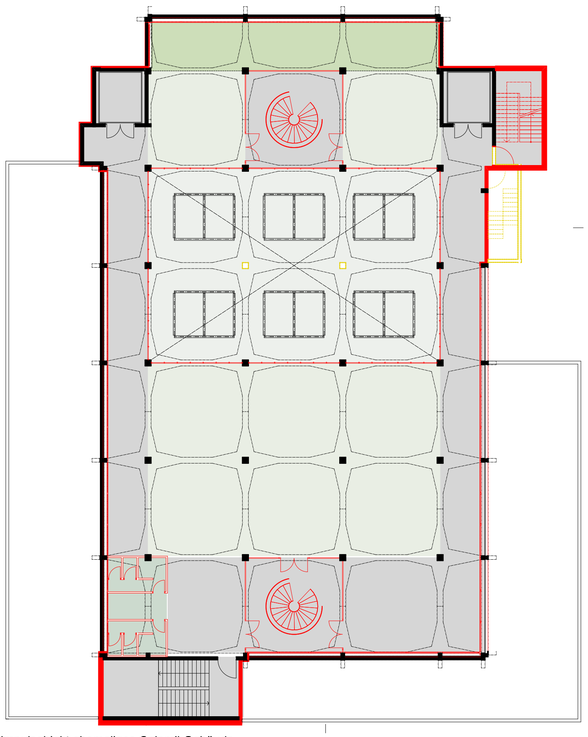

Werkbänke
3D-Drucker
Erschliessung
Lager
CNC
WC
Restaurant
Bibliothek

Roboterarme
Virtual Reality / Augmented Reality
Rechenzentrum
Arbeitsplätze
Vorraum
Kurzzeit-Wohnungen
Froschung für Speichertechnik
Dachterrasse

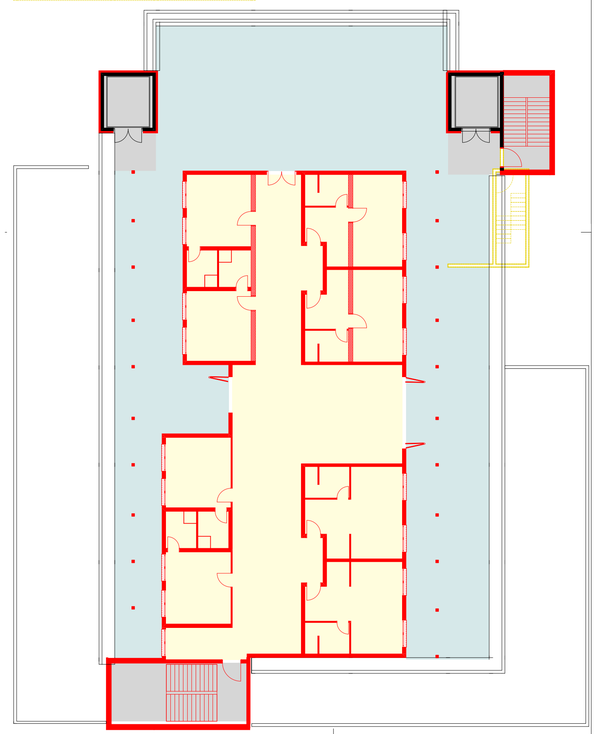

Impulsobjekt ehemaliges Calomil Gebäude
Holzgang Pascal
FS 22

Dozent: Dufner Oliver
Expertin: Baumgartner Marianne
Horw, 24.06.2022