

Bachelor-Thesis an der Hochschule Luzern - Technik & Architektur

Titel **Hochdorf im Wandel - Transformation Milchsüdi Areal,
Impulsprojekt ehemaliges Calomil Gebäude**

Diplomandin/Diplomand **Flück, Sven**

Bachelor-Studiengang **Bachelor Architektur**

Semester **FS22**

Dozentin/Dozent **Althaus, Peter**

Expertin/Experte **Conen, Maria**

Abstract Deutsch

Klicken oder tippen Sie hier, um Text einzugeben.


Abstract Englisch

Klicken oder tippen Sie hier, um Text einzugeben.



Ort, Datum

24.06.2022

© **Sven Flück, Hochschule Luzern – Technik & Architektur**

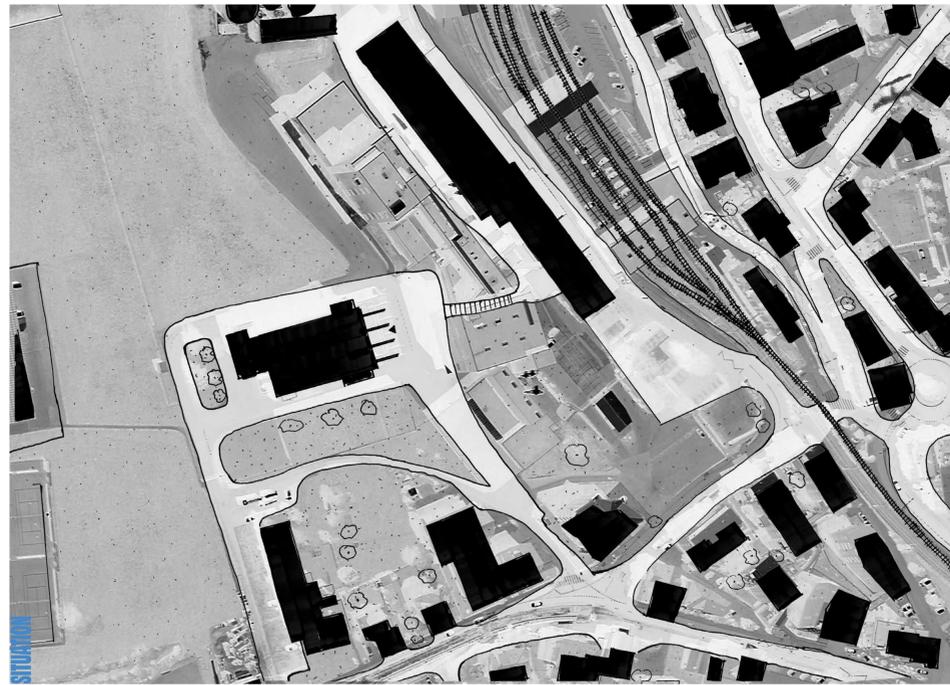



SITUATION

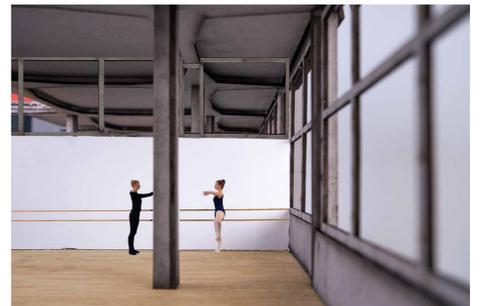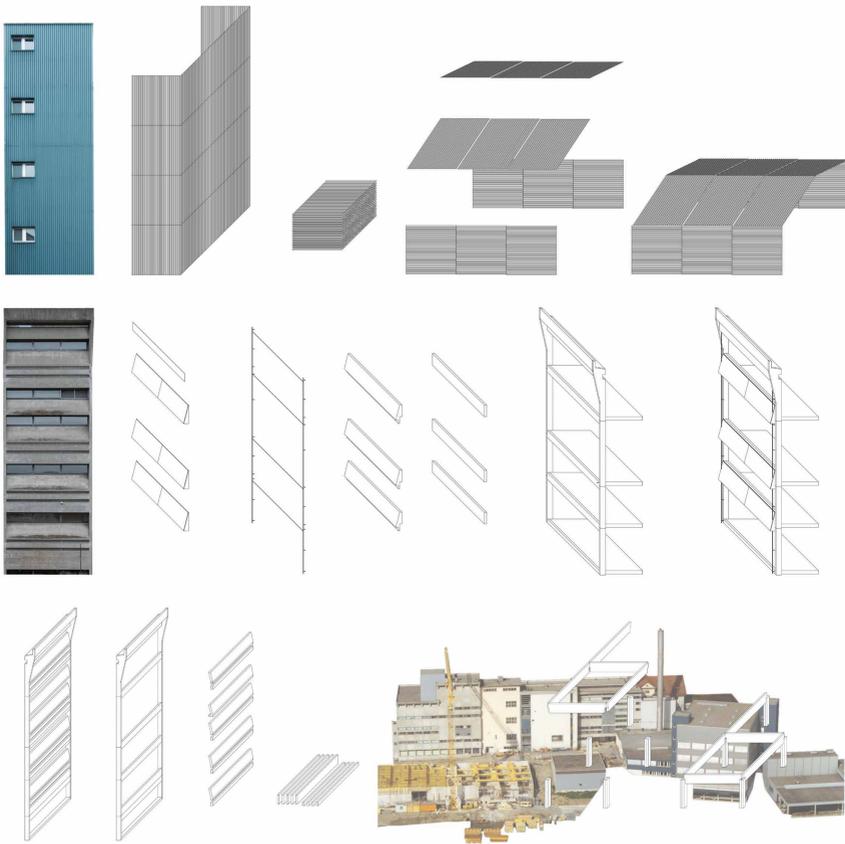

STOFFKREISLAUF





WANDANSCHLUSS

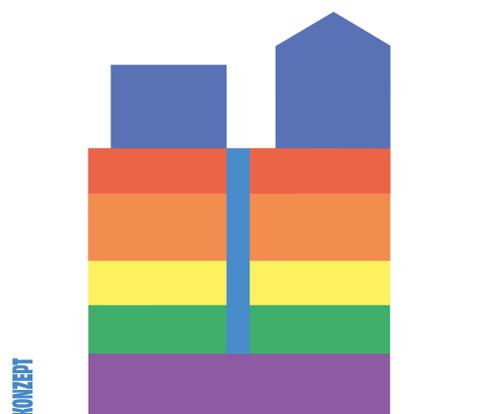
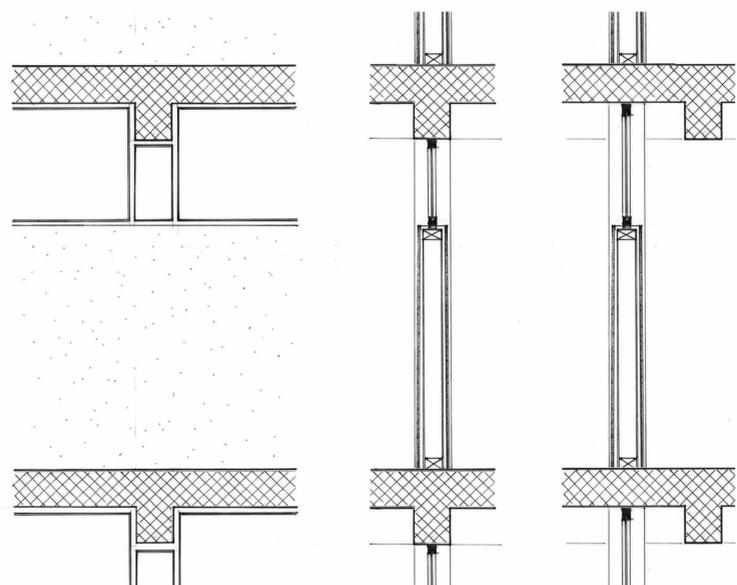


KONZEPT

GRUNDRISSSE 1:200

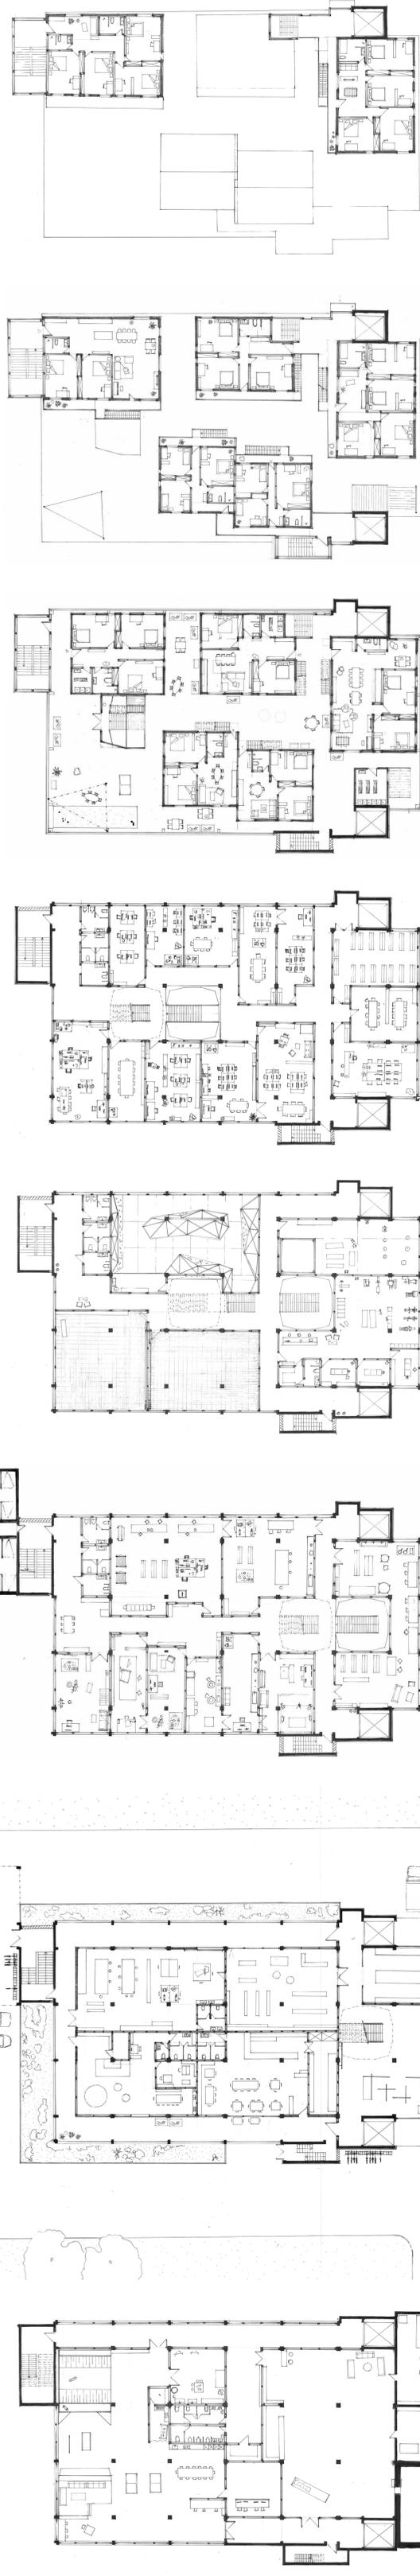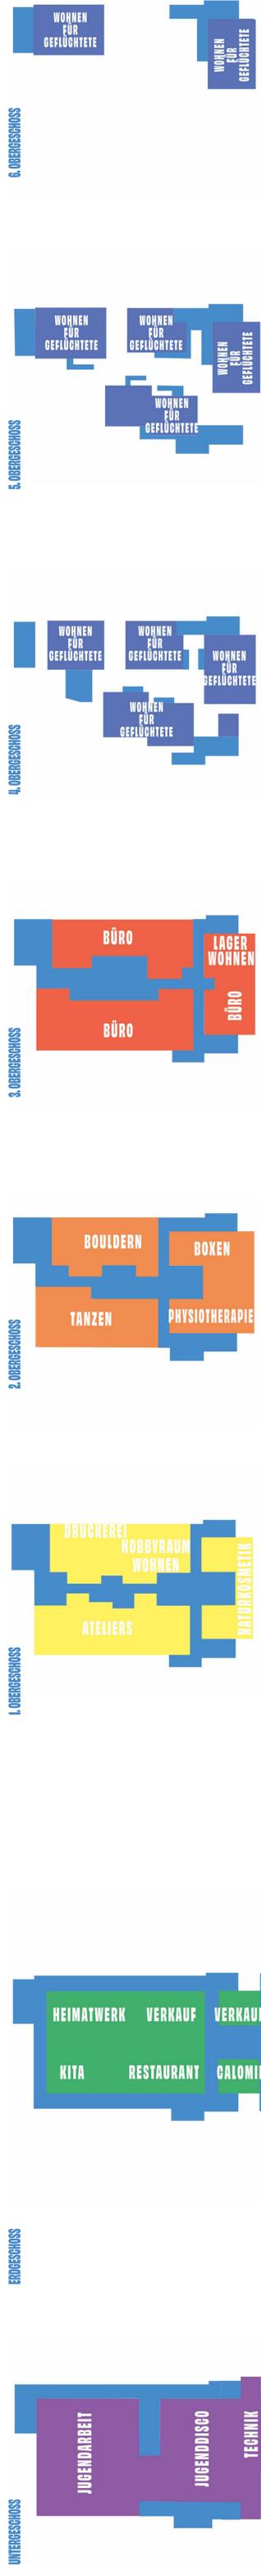


1:50

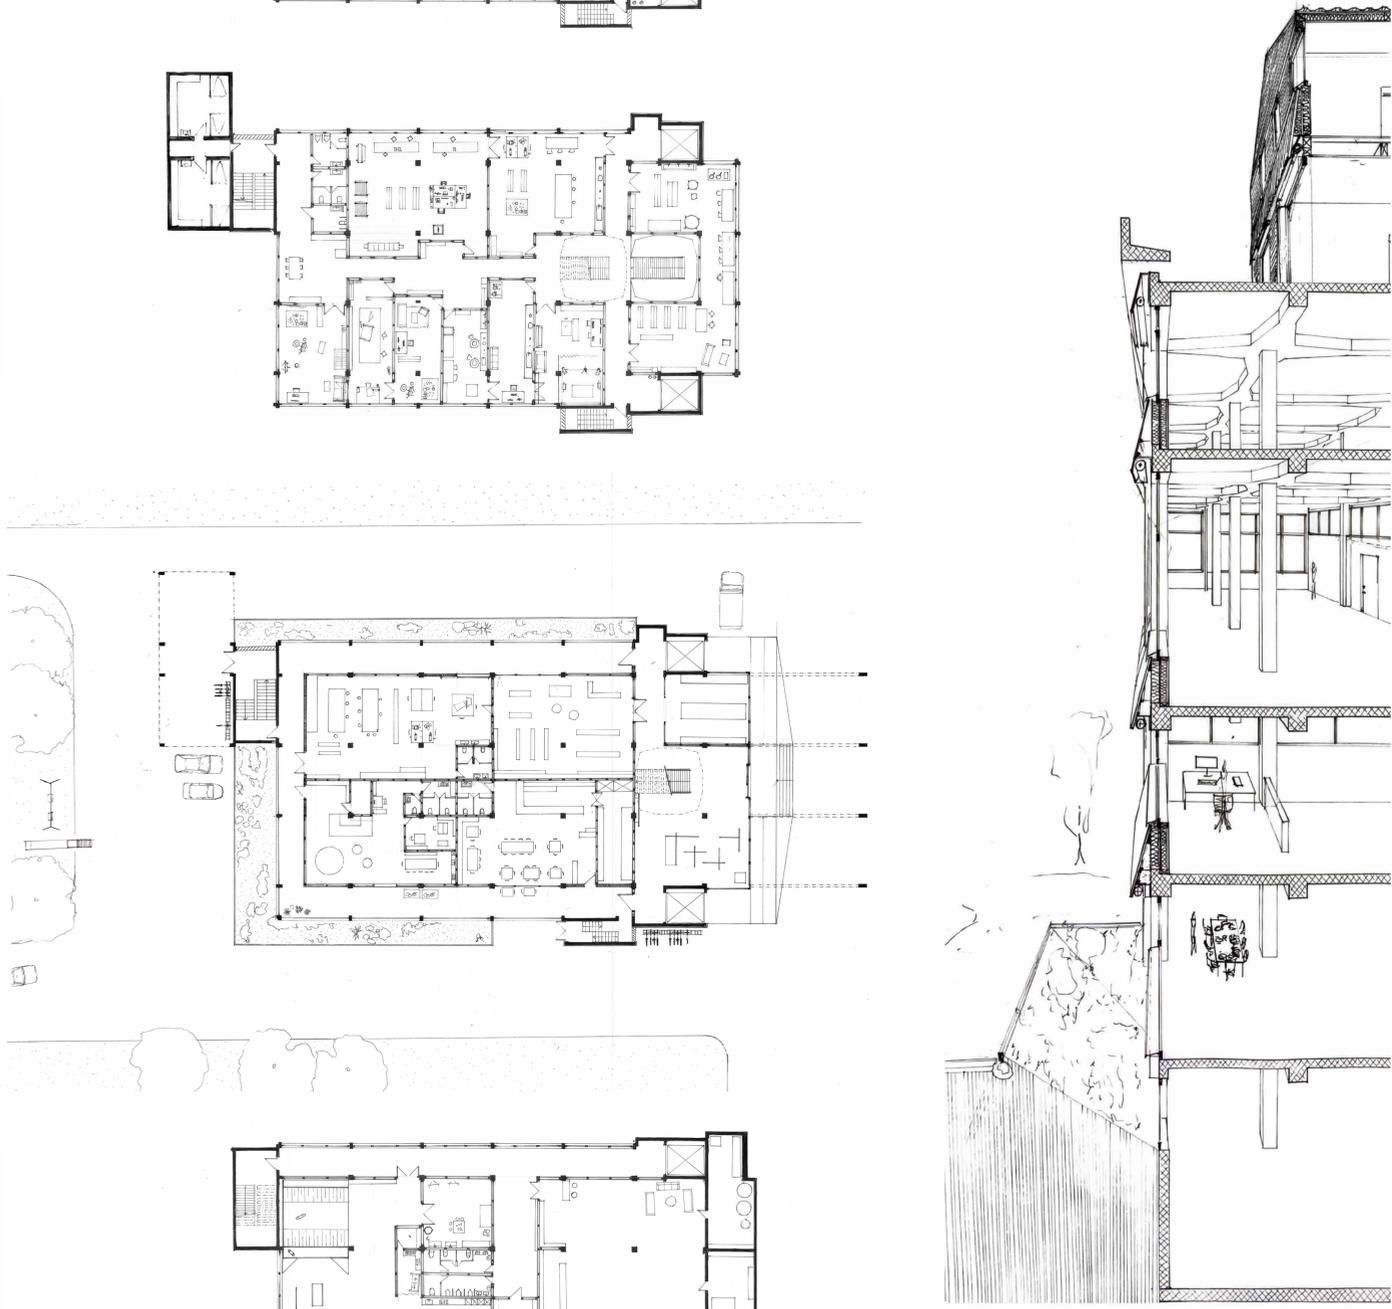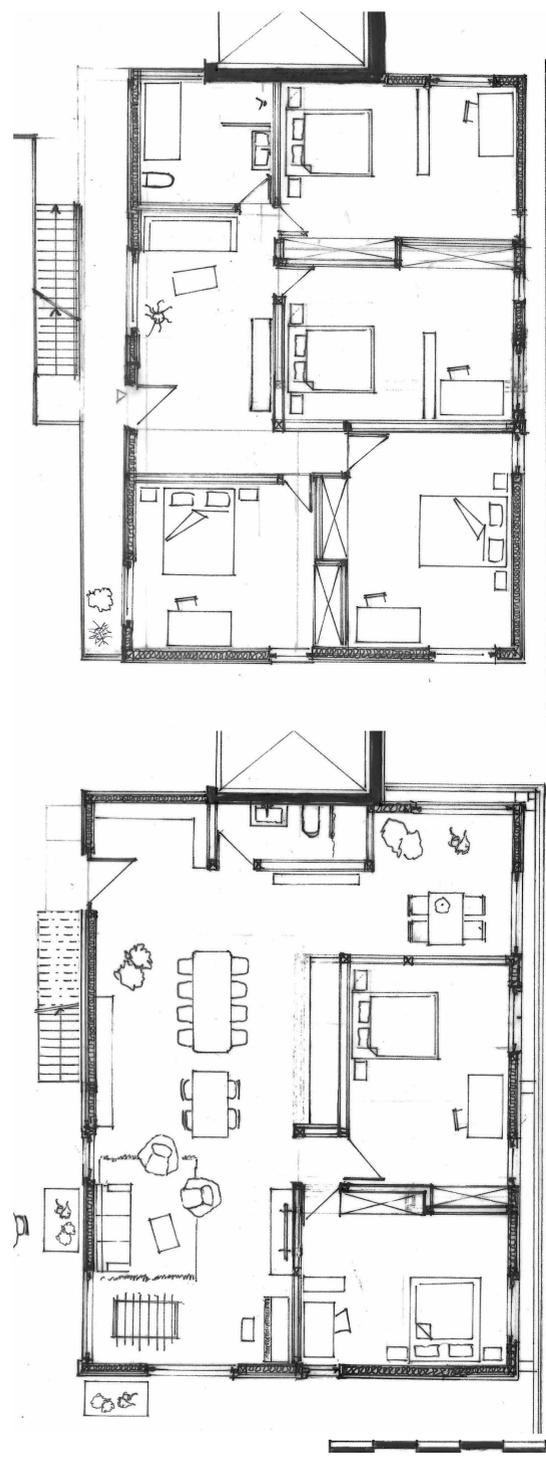


6. OBERGESCHOSS

5. OBERGESCHOSS

FASSADENSCHNITT

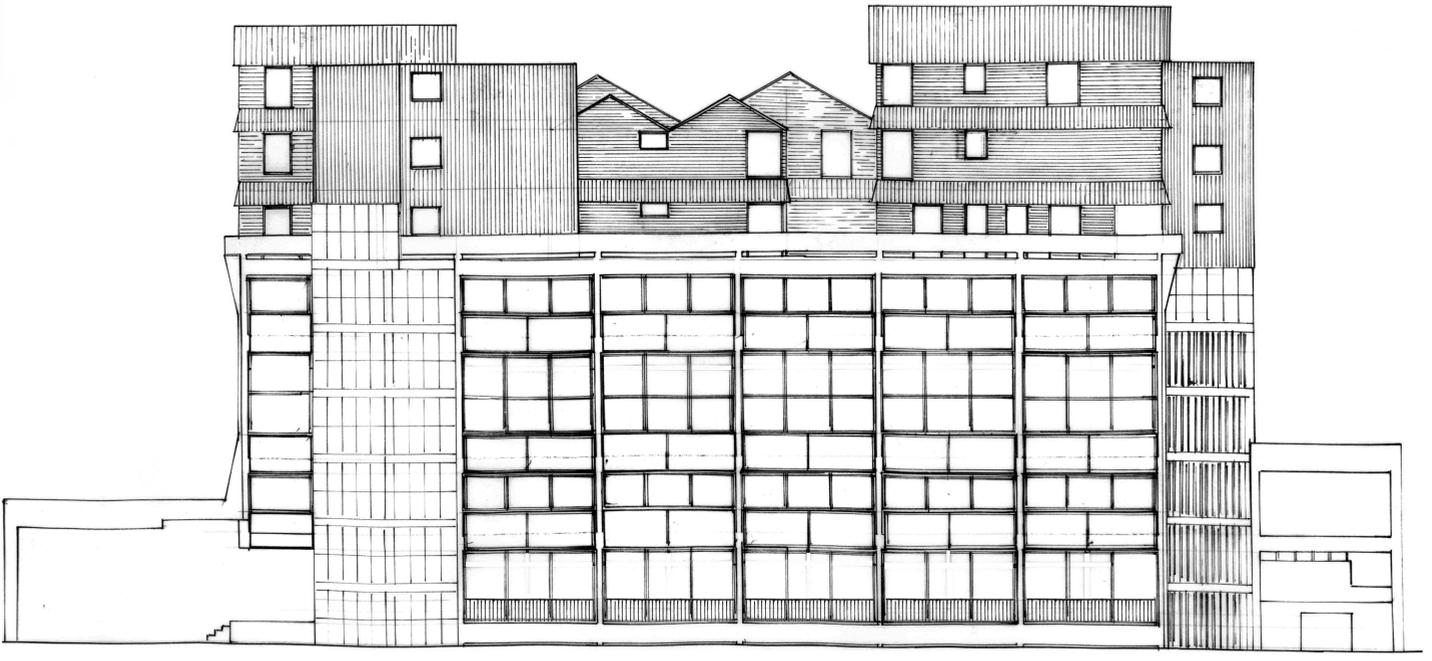


NORDFASSADE

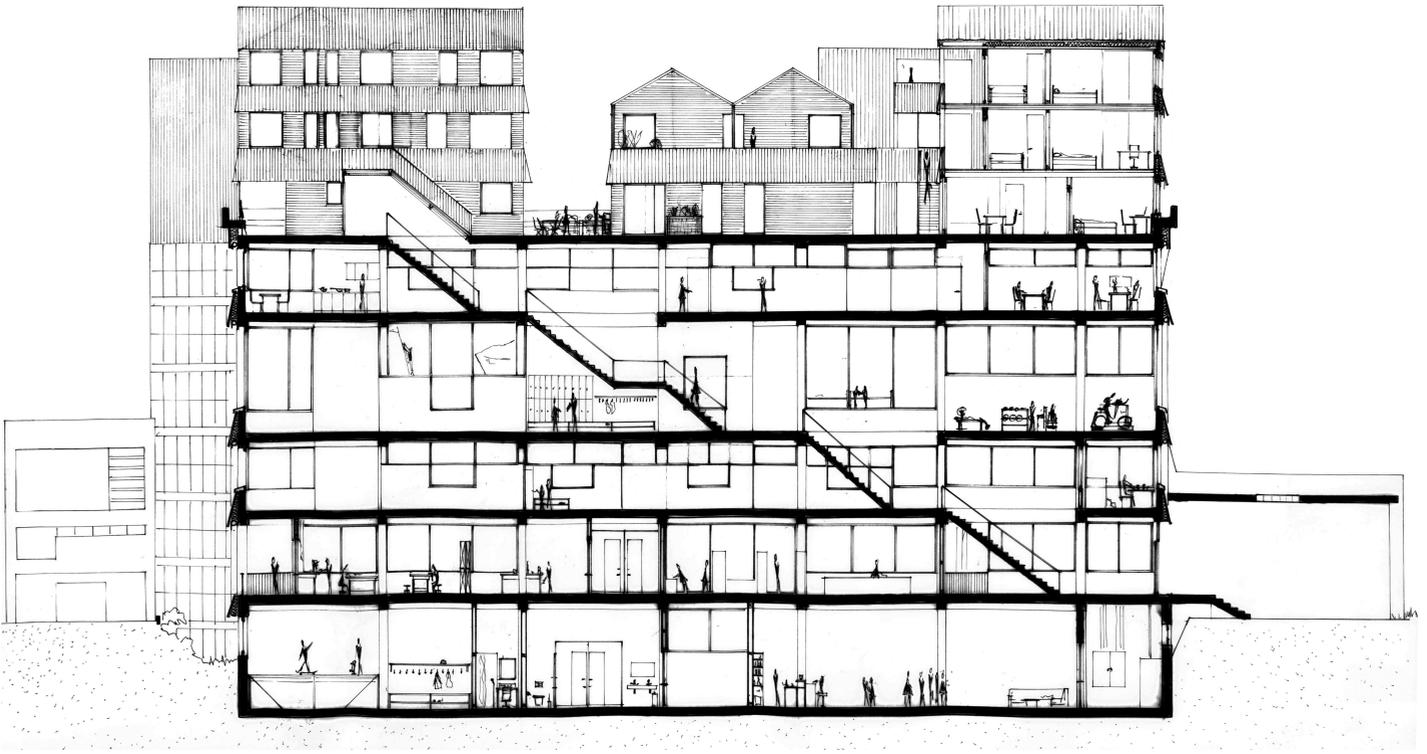


LÄNGSSCHNITT



FASSADENSTUDIIE

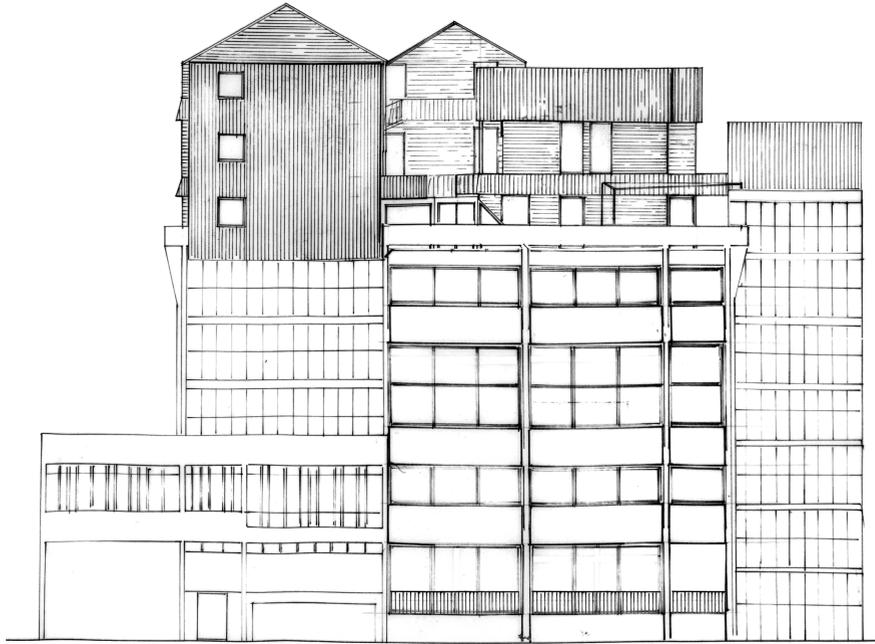

WESTFASSADE

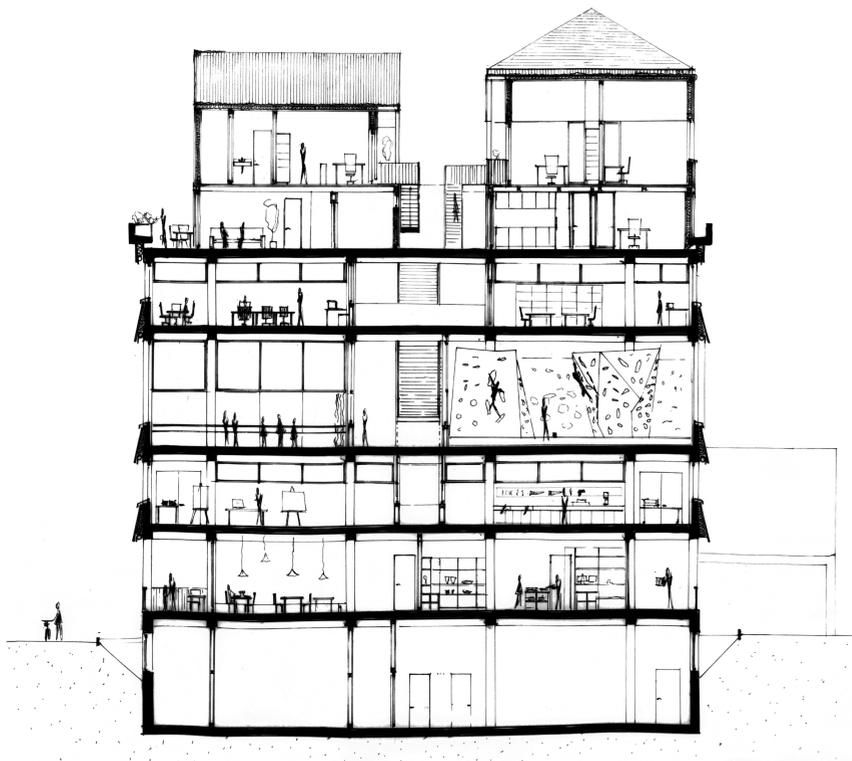

QUERSCHNITT

