Bachelor-Thesis an der Hochschule Luzern - Technik & Architektur

Titel	**„Ruralität“ - Streusiedlung Grossteil, Giswil**
Diplomandin/Diplomand	**Baumann, Rafael**
Bachelor-Studiengang	**Bachelor Architektur**
Semester	**FS19**
Dozentin/Dozent	**Althaus, Peter**
Expertin/Experte	**Catherine Gay**

Abstract Deutsch

Abstract Englisch

Ort, Datum Luzern, 13.06.2019

© Rafael Baumann, Hochschule Luzern – Technik & Architektur

Alle Rechte vorbehalten. Die Arbeit oder Teile davon dürfen ohne schriftliche Genehmigung der Rechteinhaber weder in irgendeiner Form reproduziert noch elektronisch gespeichert, verarbeitet, vervielfältigt oder verbreitet werden.

Sofern die Arbeit auf der Website der Hochschule Luzern online veröffentlicht wird, können abweichende Nutzungsbedingungen unter Creative-Commons-Lizenzen gelten. Massgebend ist in diesem Fall die auf der Website angezeigte Creative-Commons-Lizenz.

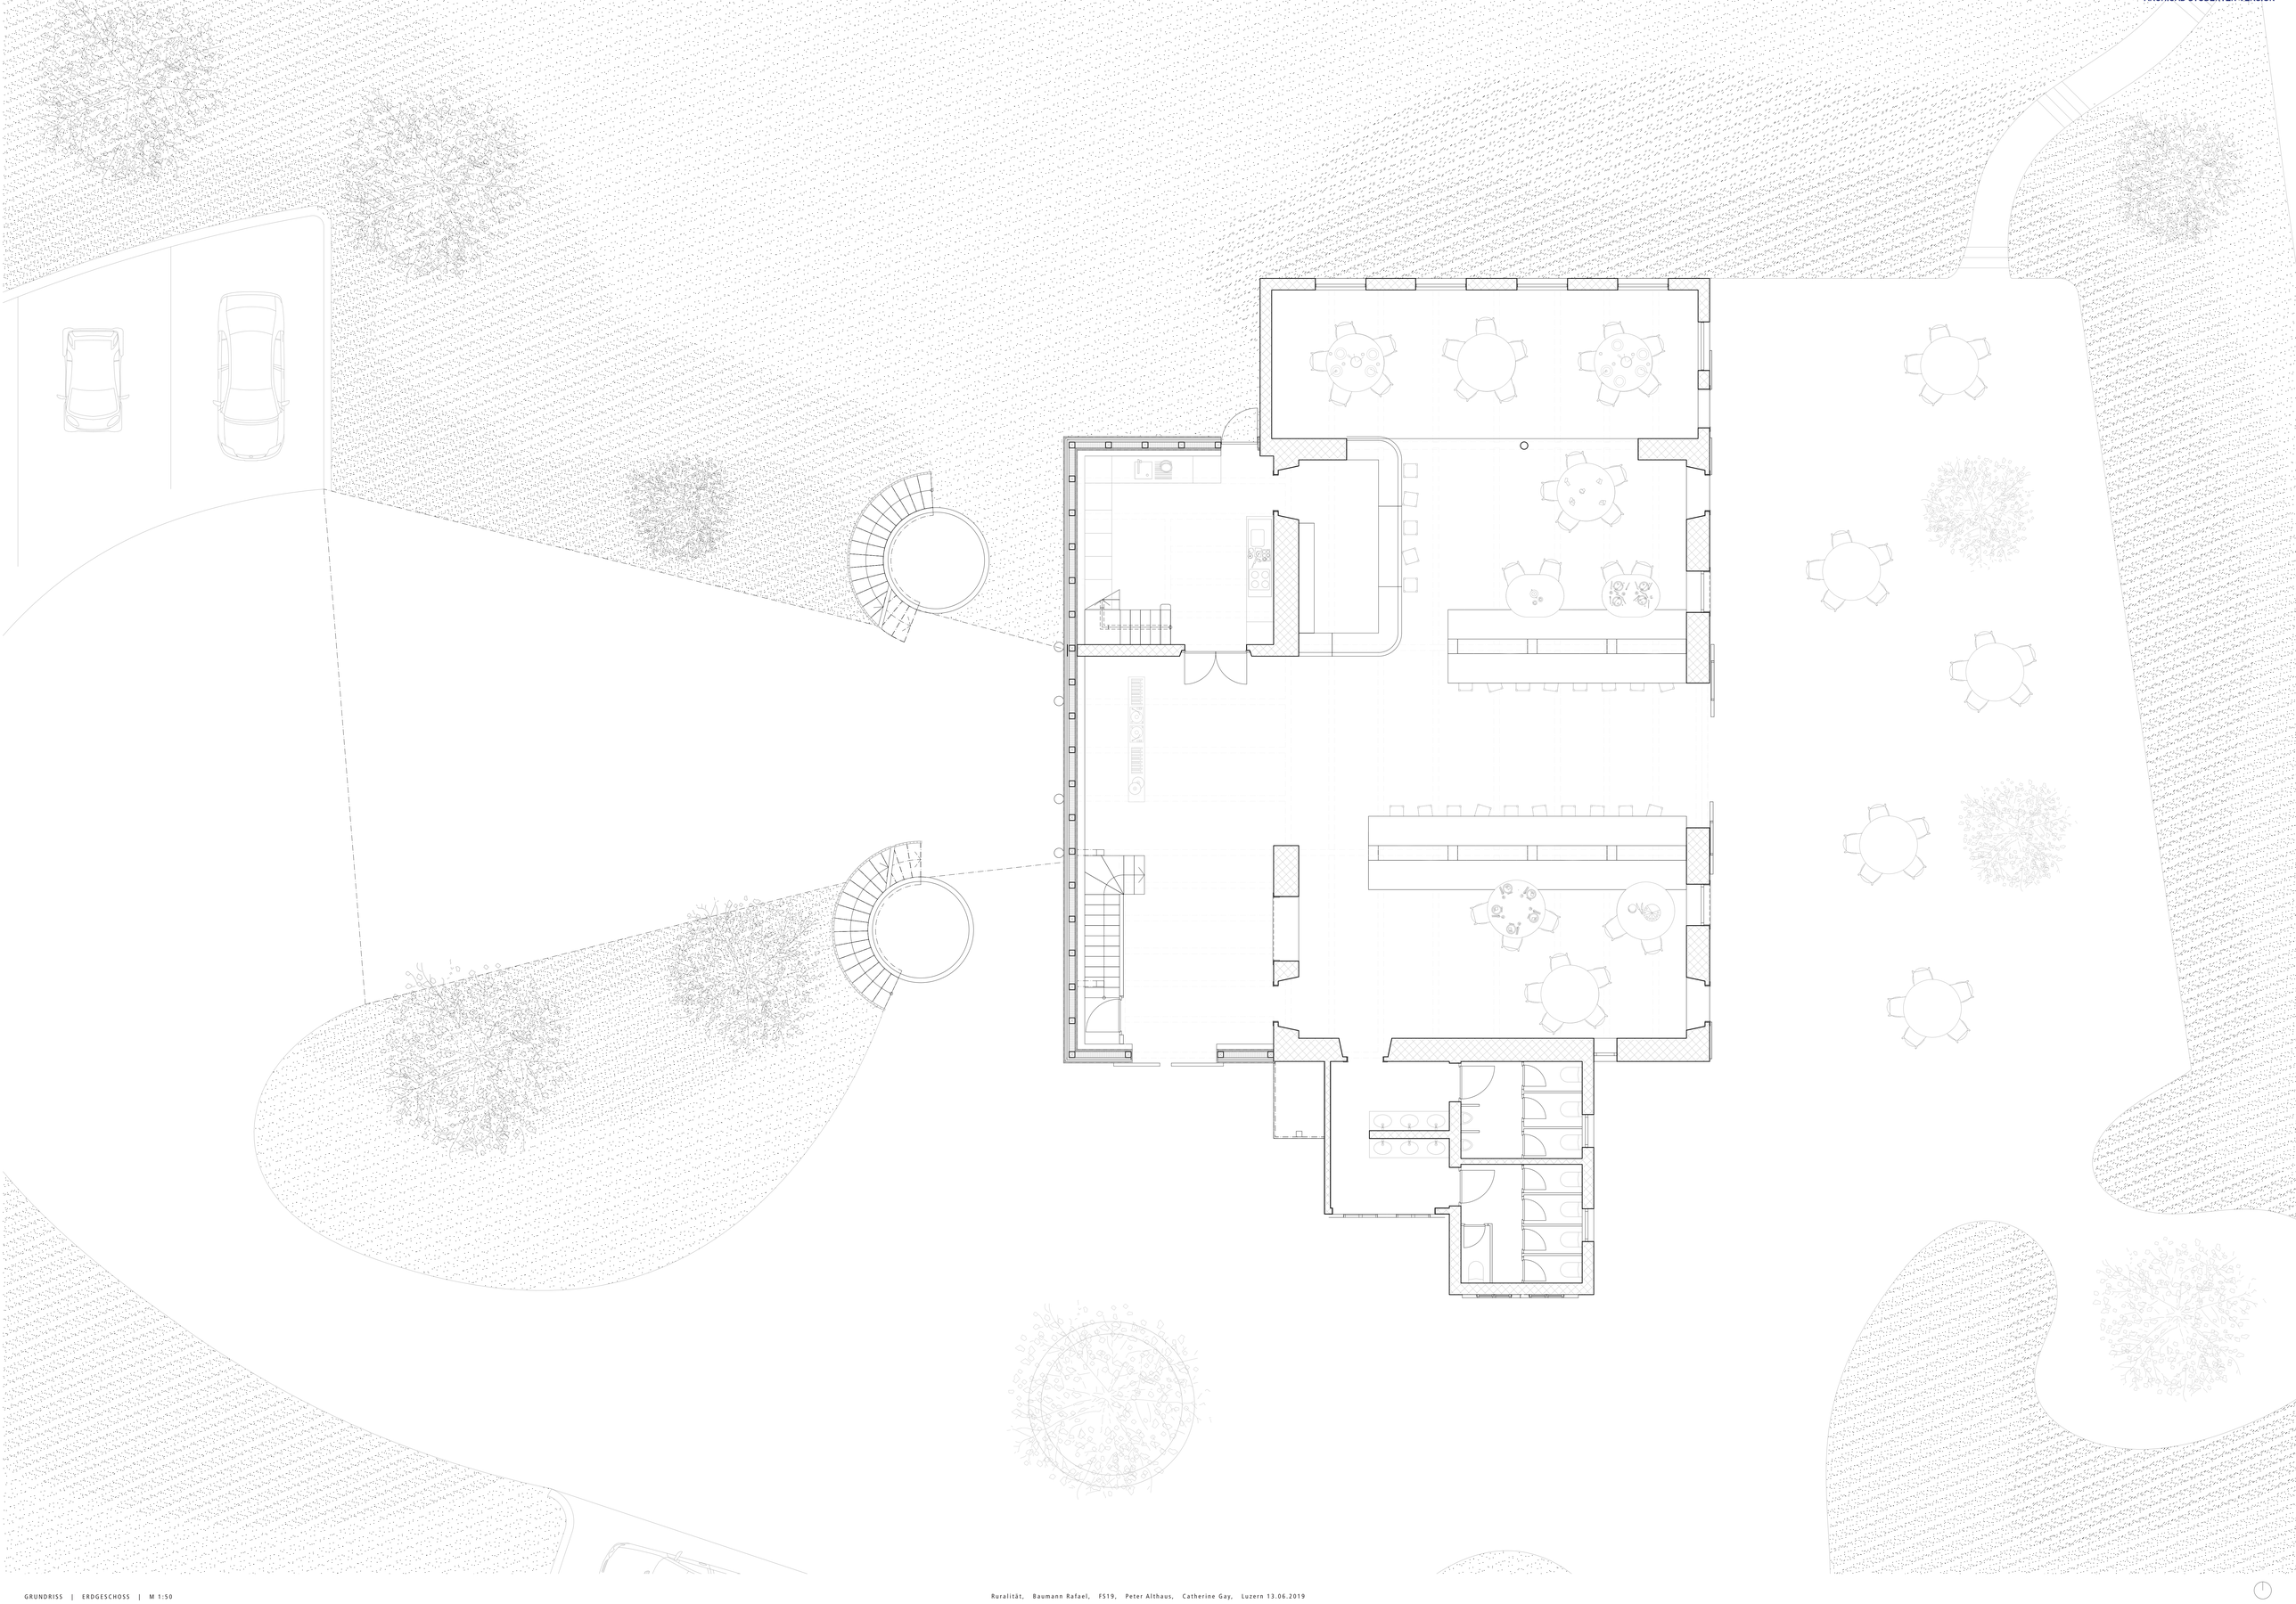

GRUNDRISS | ERDGESCHOSS | M 1:50

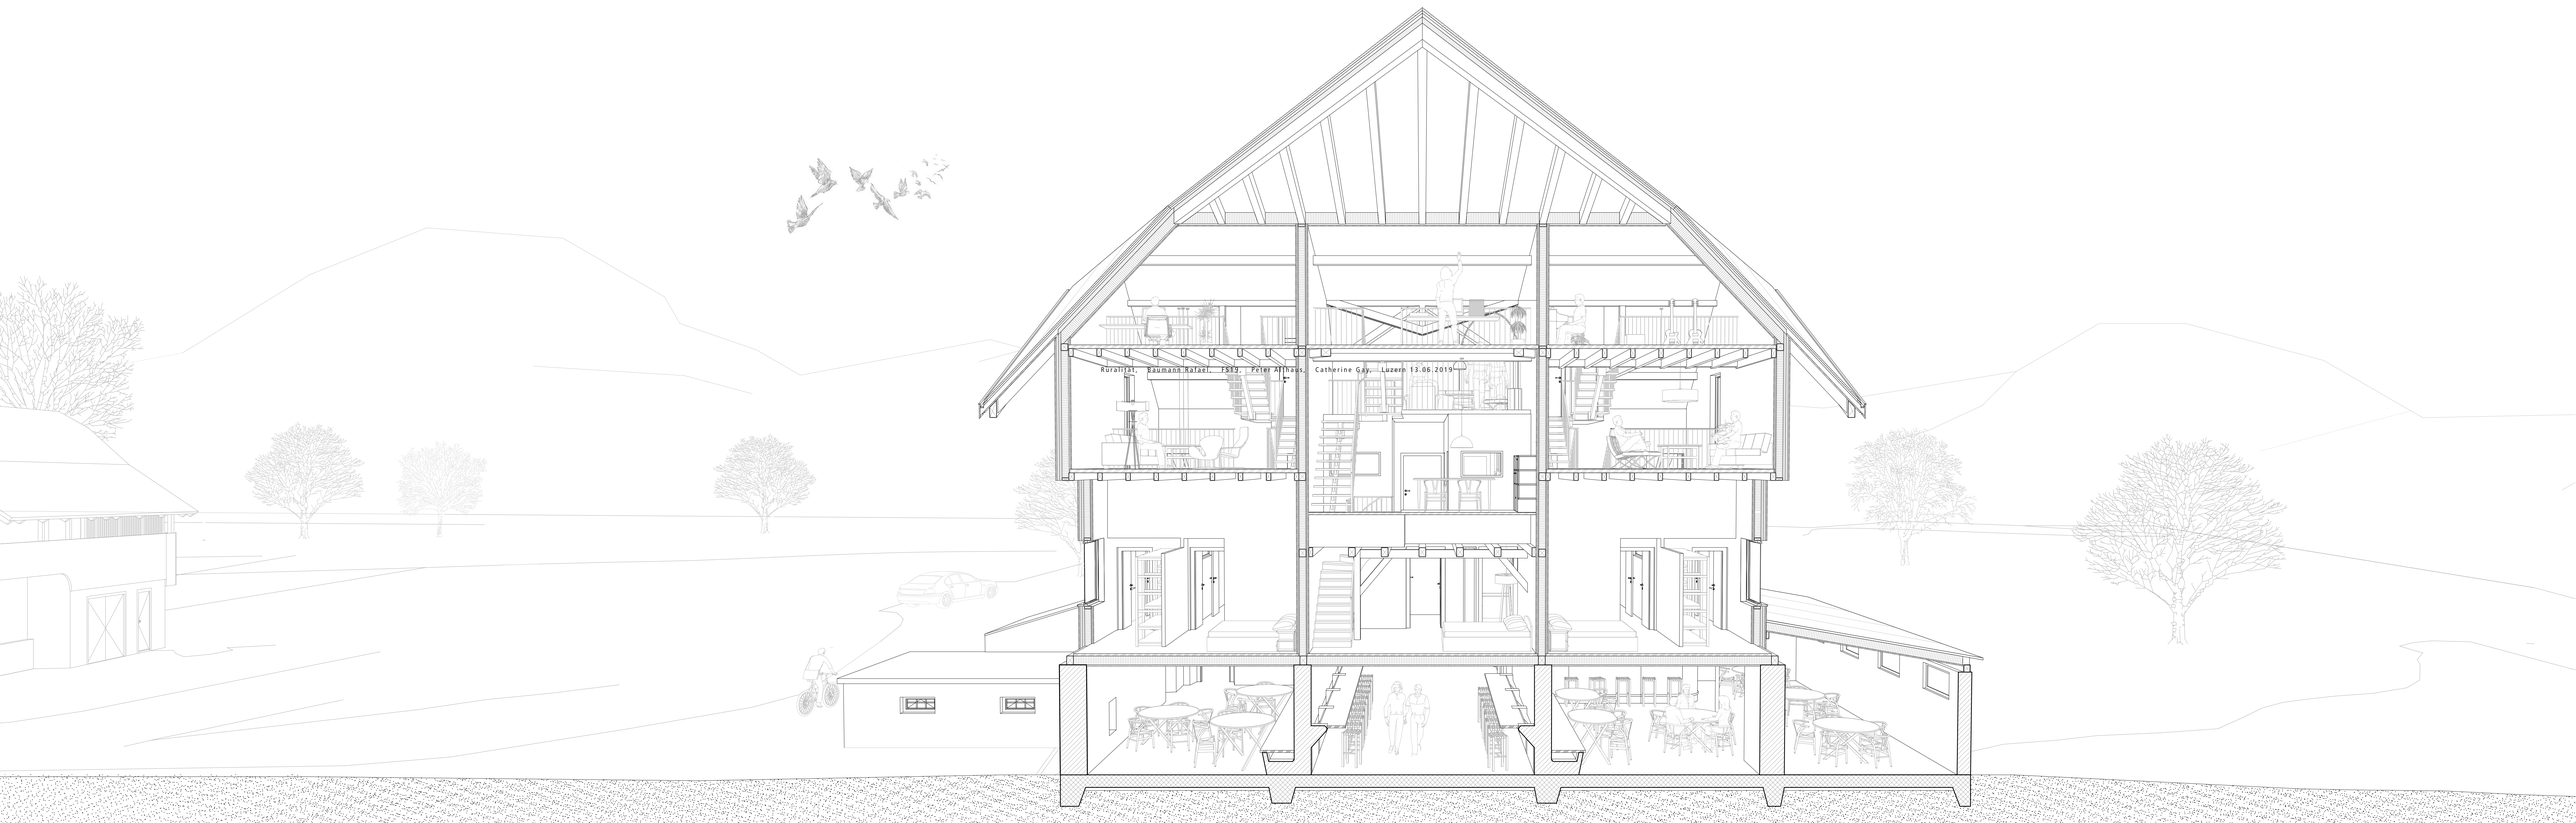

SCHNITT 3 | M 1:50

Ruralität, Baumann Rafael, FS19, Peter Althaus, Catherine Gay, Luzern 13.06.2019

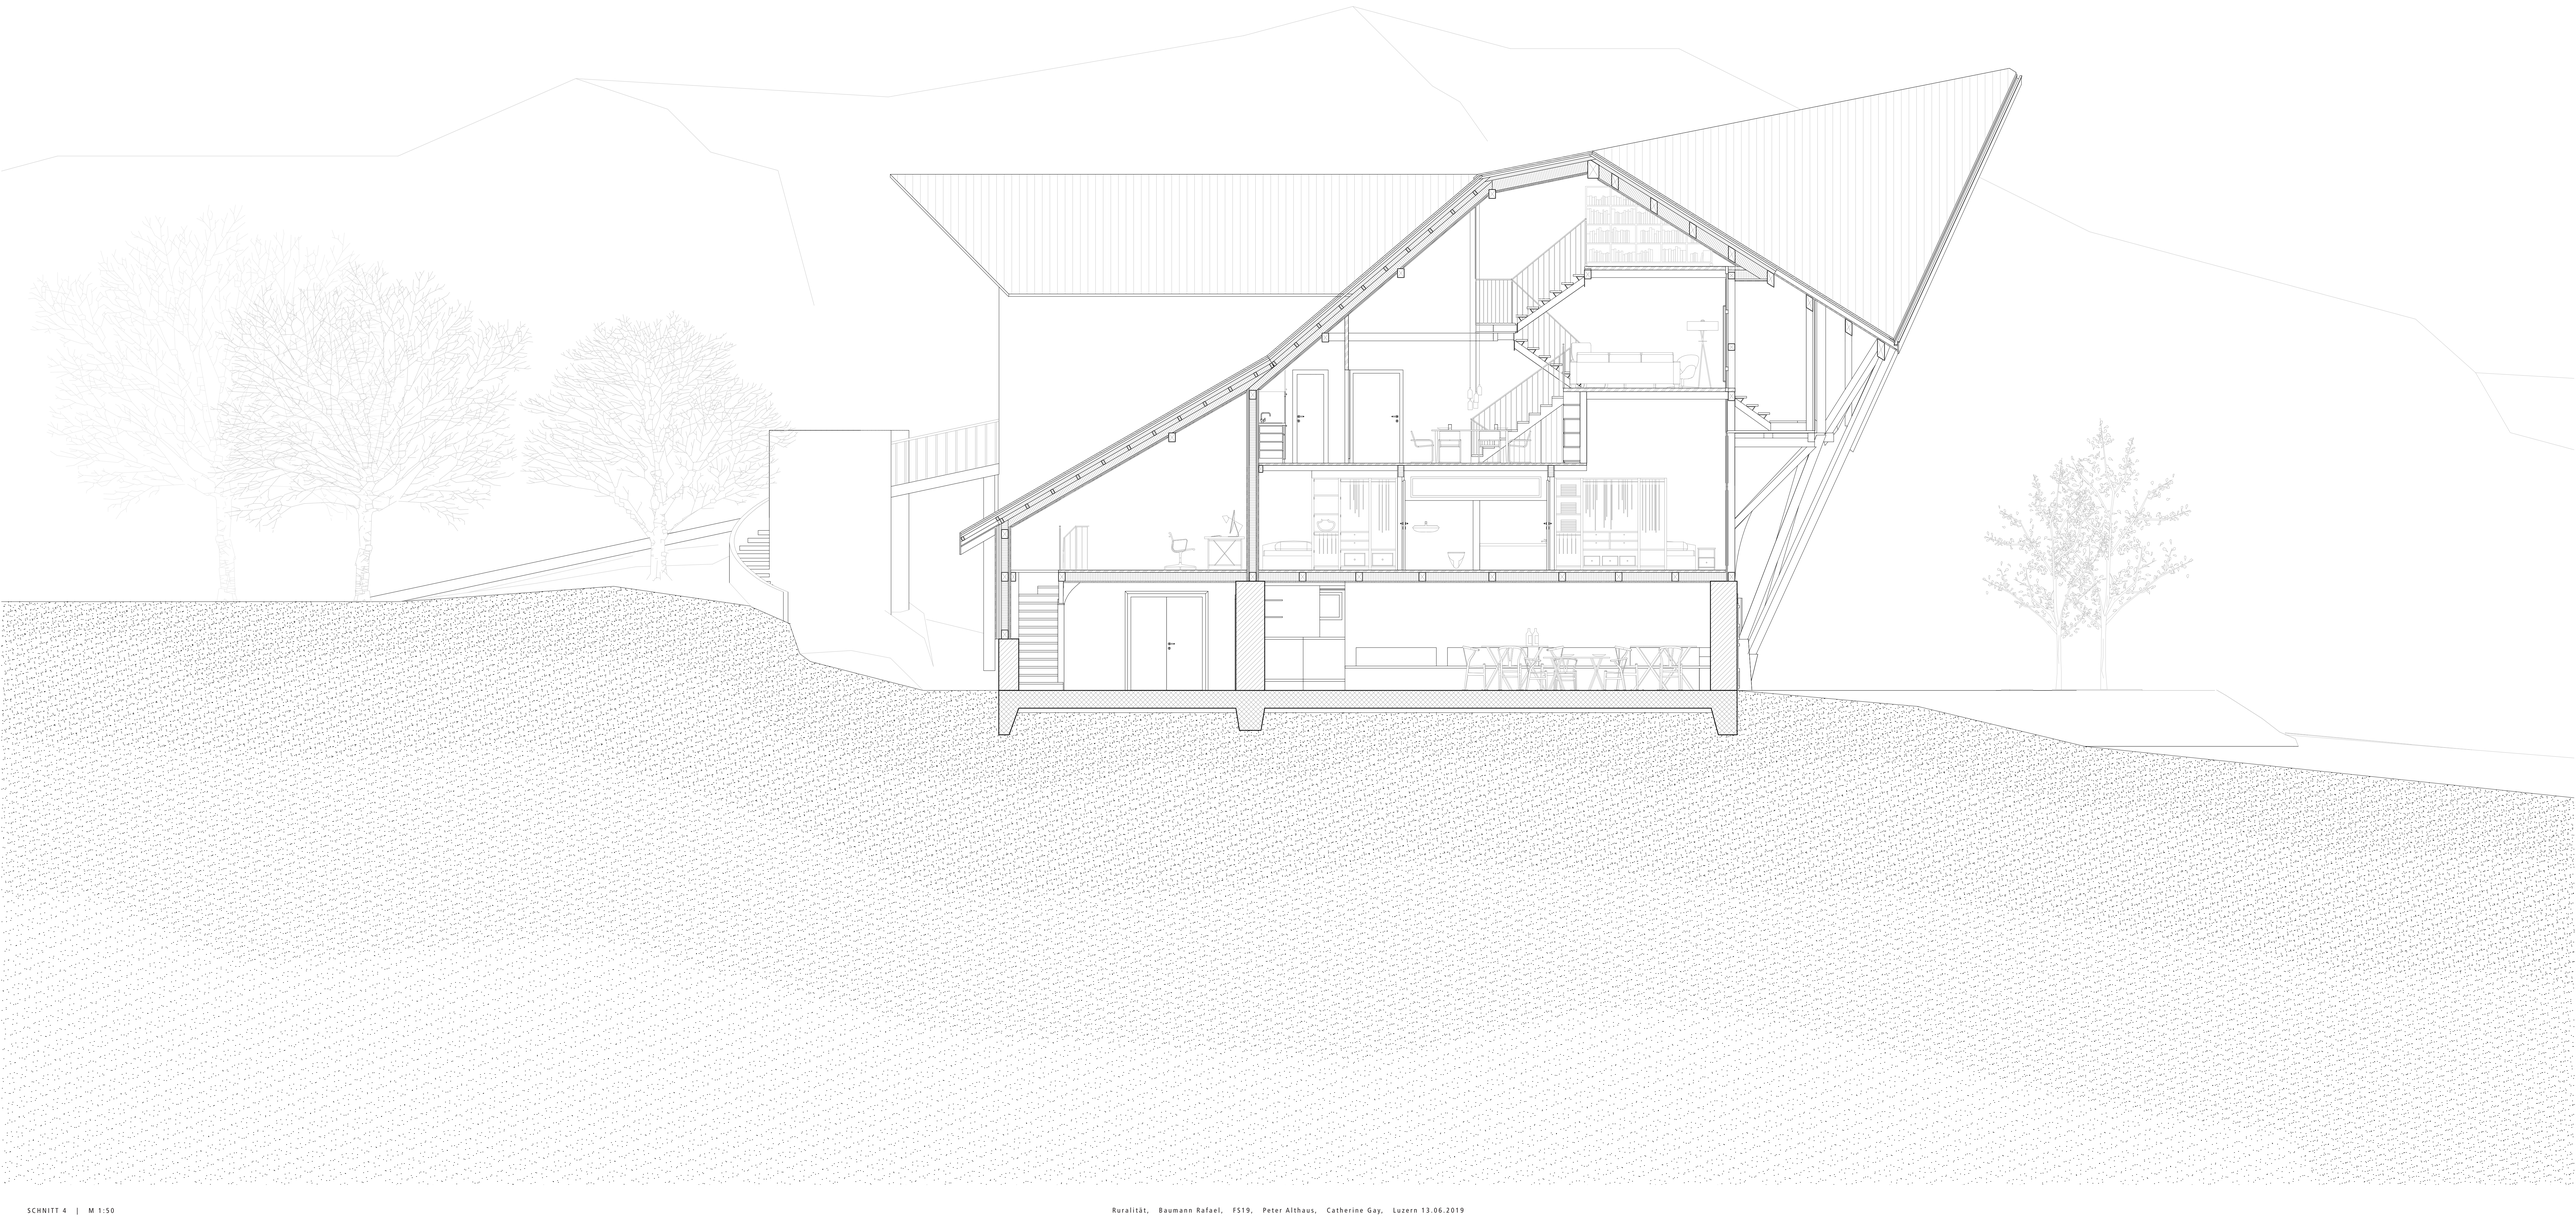

SCHNITT 4 | M 1:50

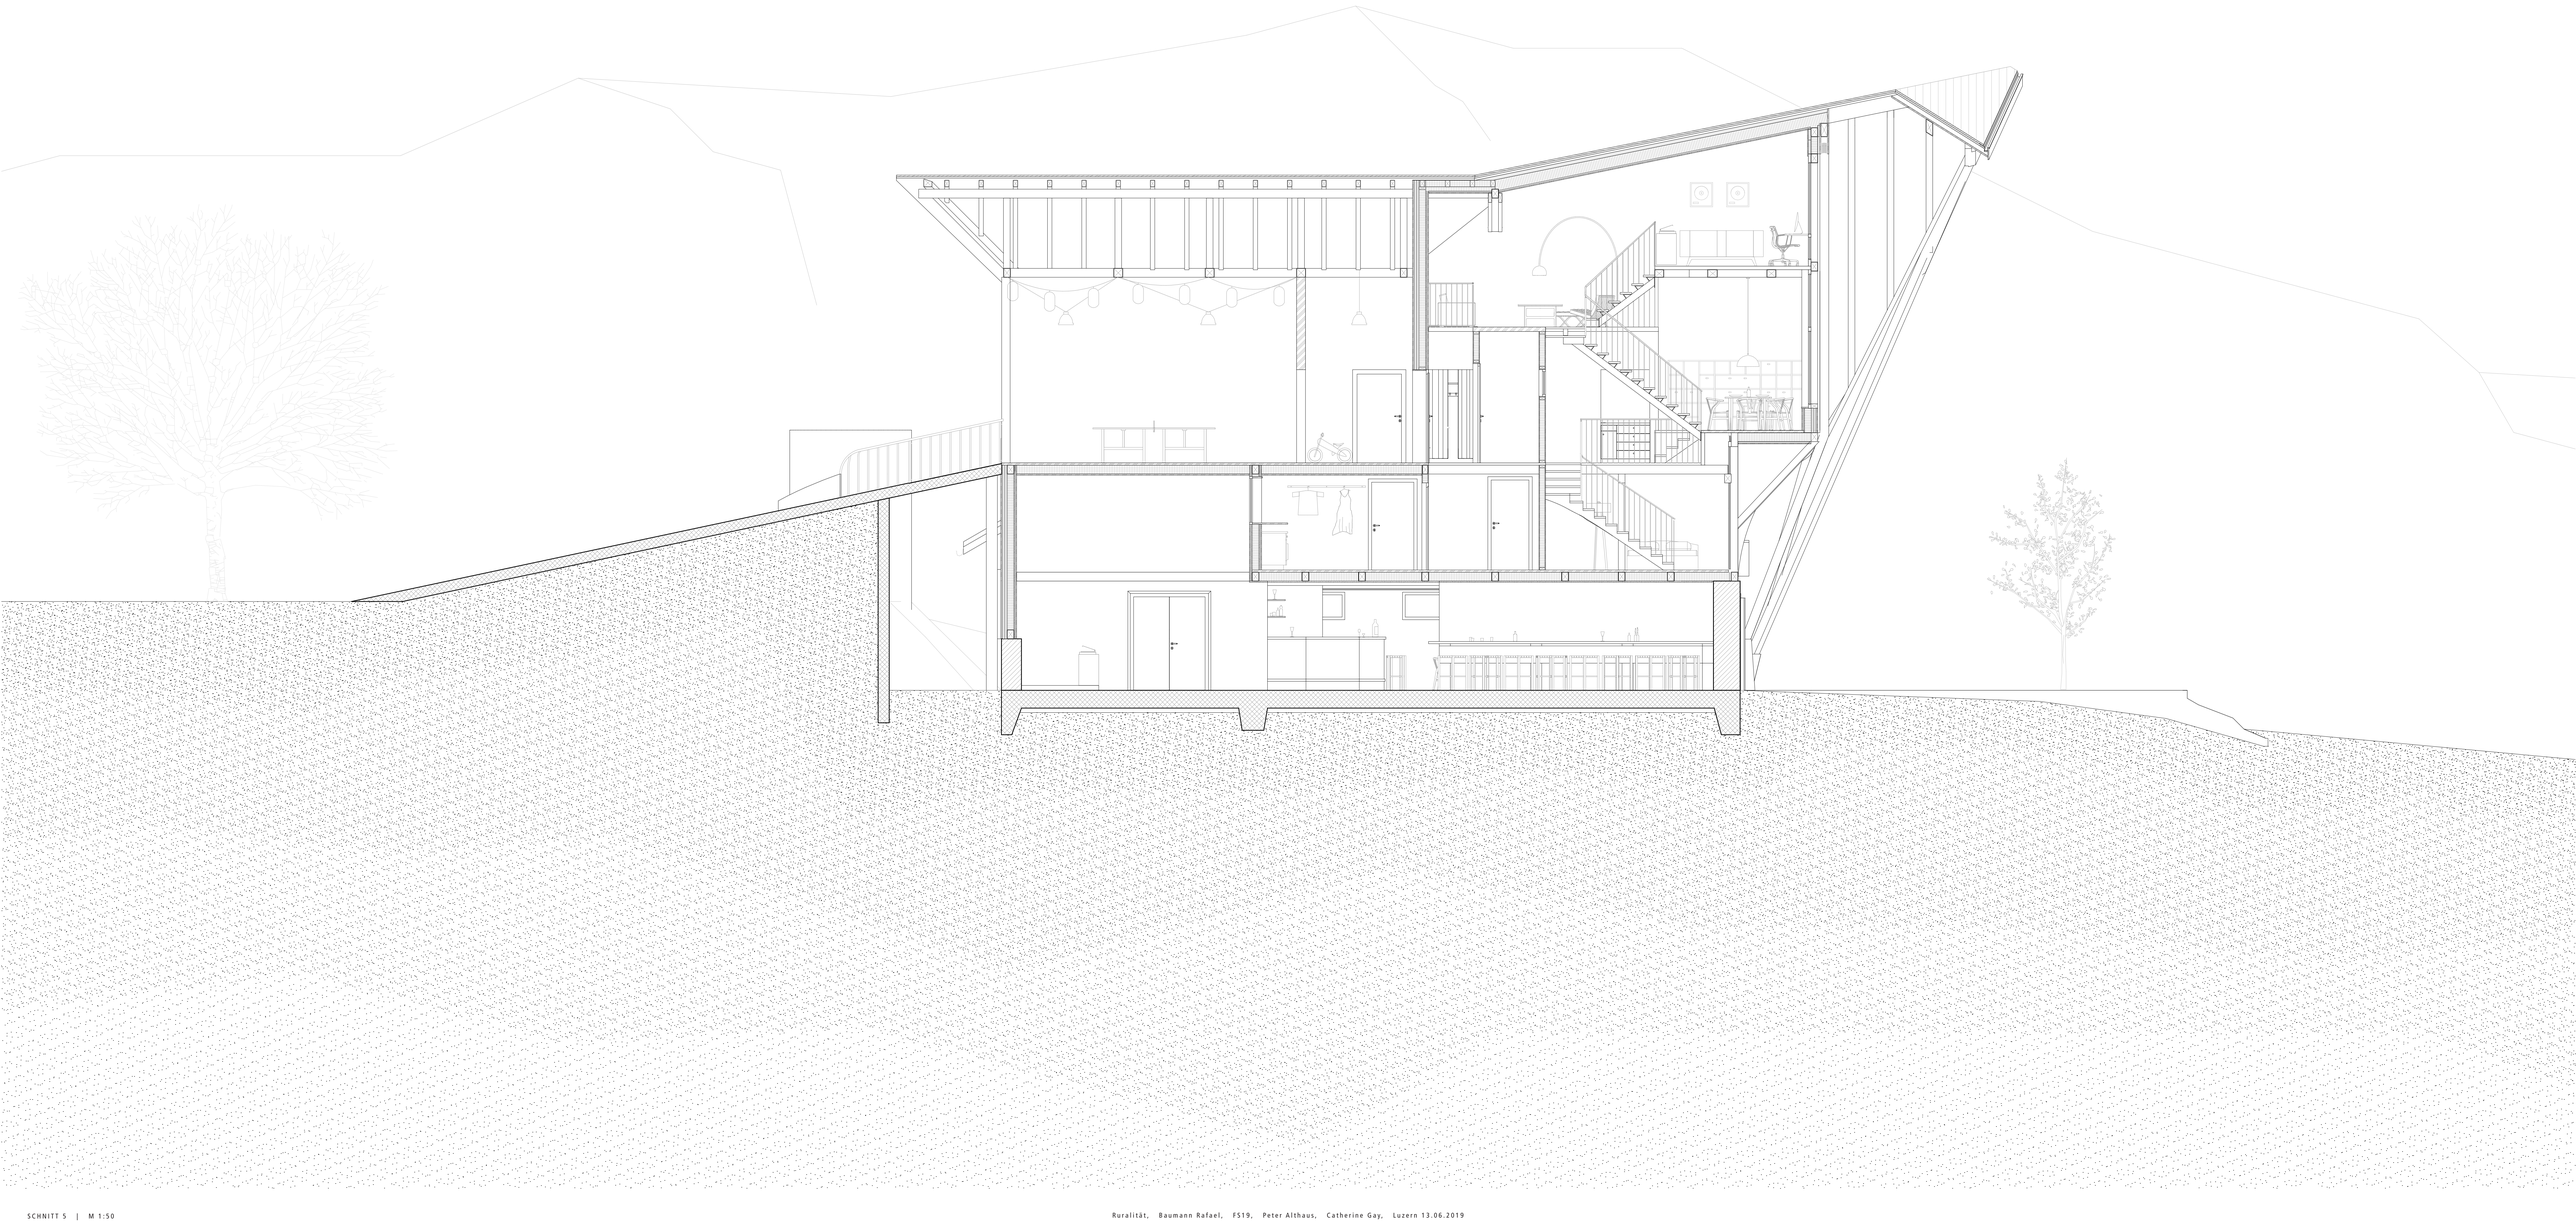

SCHNITT 5 | M 1:50

Ruralität, Baumann Rafael, FS19, Peter Althaus, Catherine Gay, Luzern 13.06.2019

ARCHICAD STUDENTEN-VERSION

GRUNDRISS | SITUATIONS AXO | M 1:200

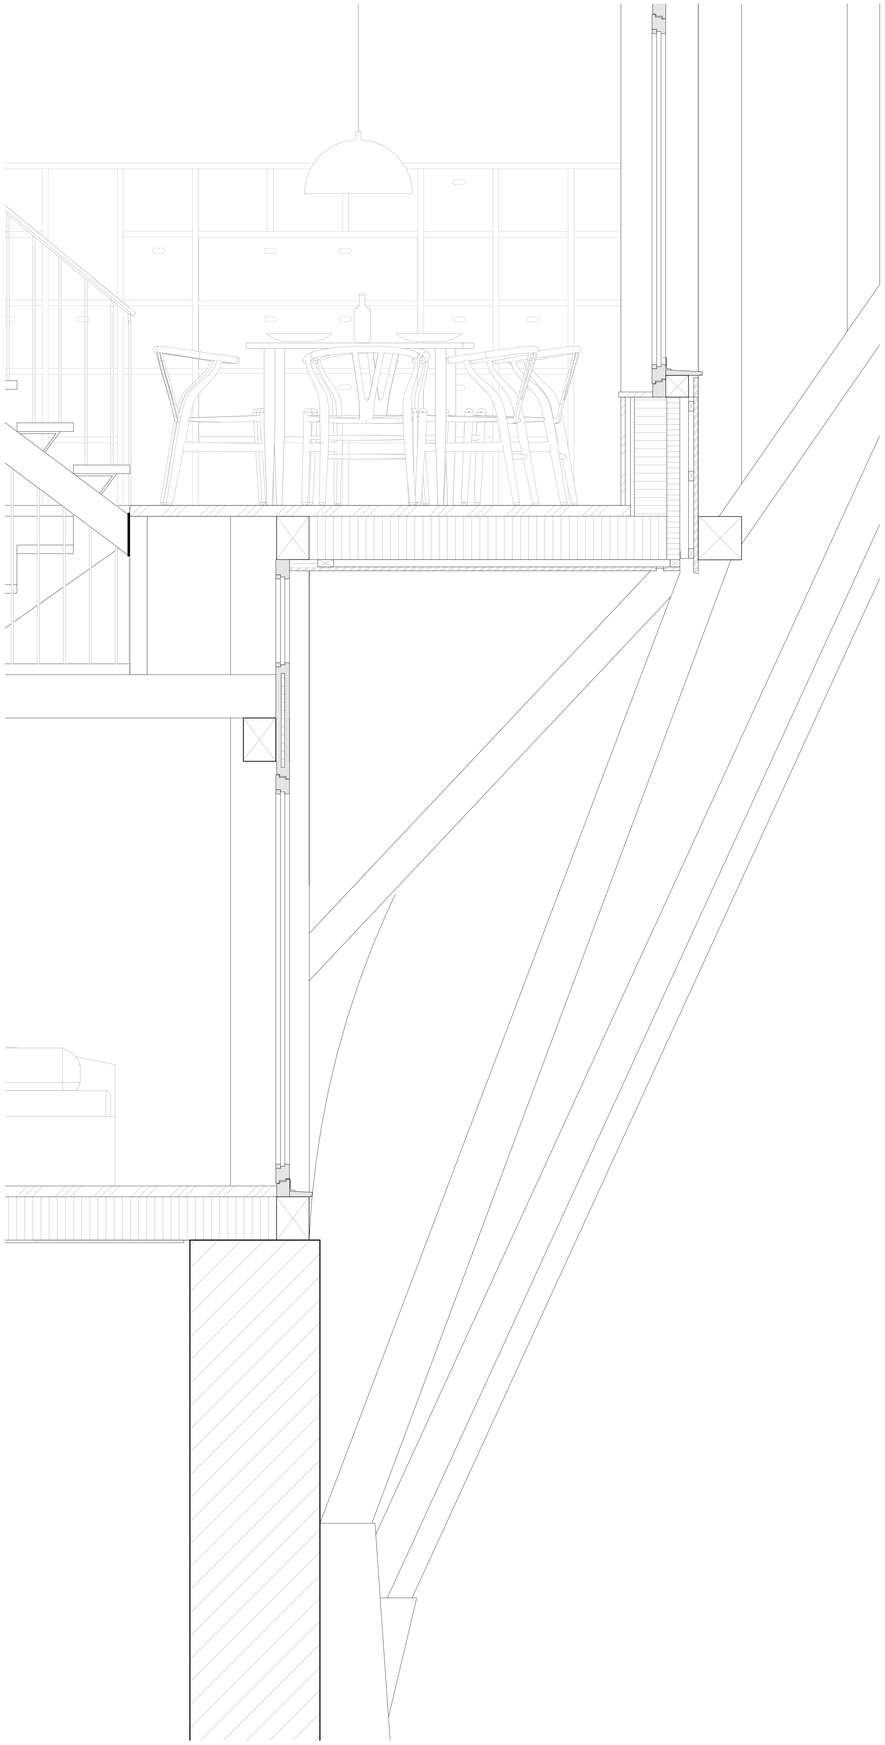

KONSTRUKTIONSSCHNITT | M 1:10

ARCHICAD STUDENTEN-VERSION

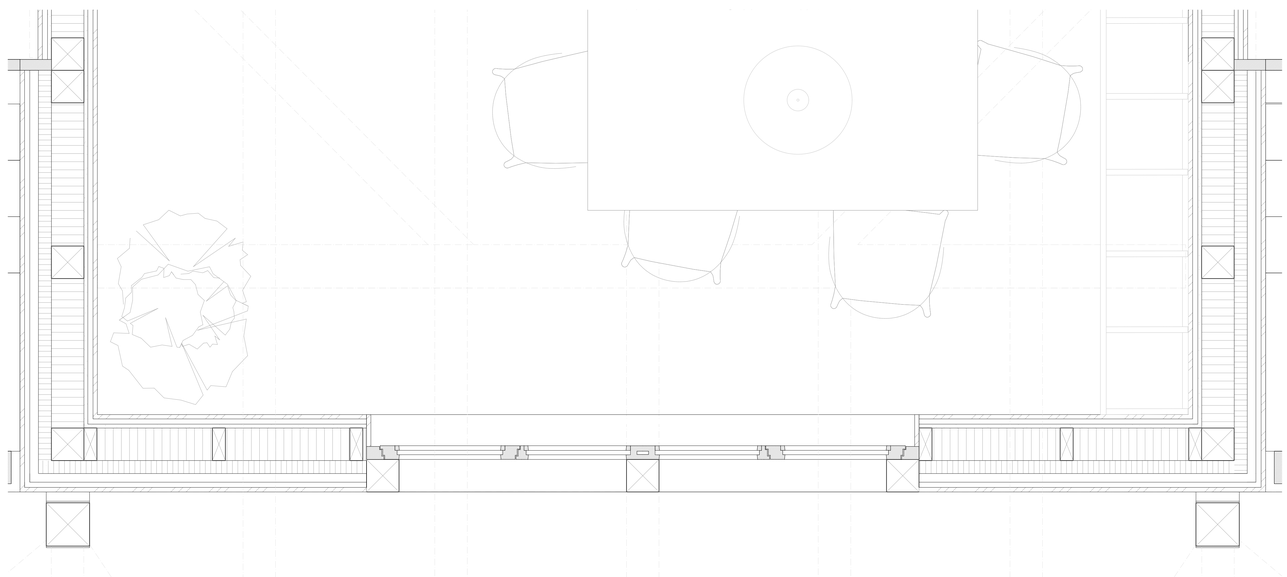

Ruralität, Baumann Rafael, FS19, Peter Althaus, Catherine Gay, Luzern 13.06.2019

SCHNITT 1 | M 1:200

Ruralität, Baumann Rafael, FS19, Peter Althaus, Catherine Gay, Luzern 13.06.2019

SCHNITT 2 | M 1:200

Ruralität, Baumann Rafael, FS19, Peter Althaus, Catherine Gay, Luzern 13.06.2019

ARCHICAD STUDENTEN VERSION

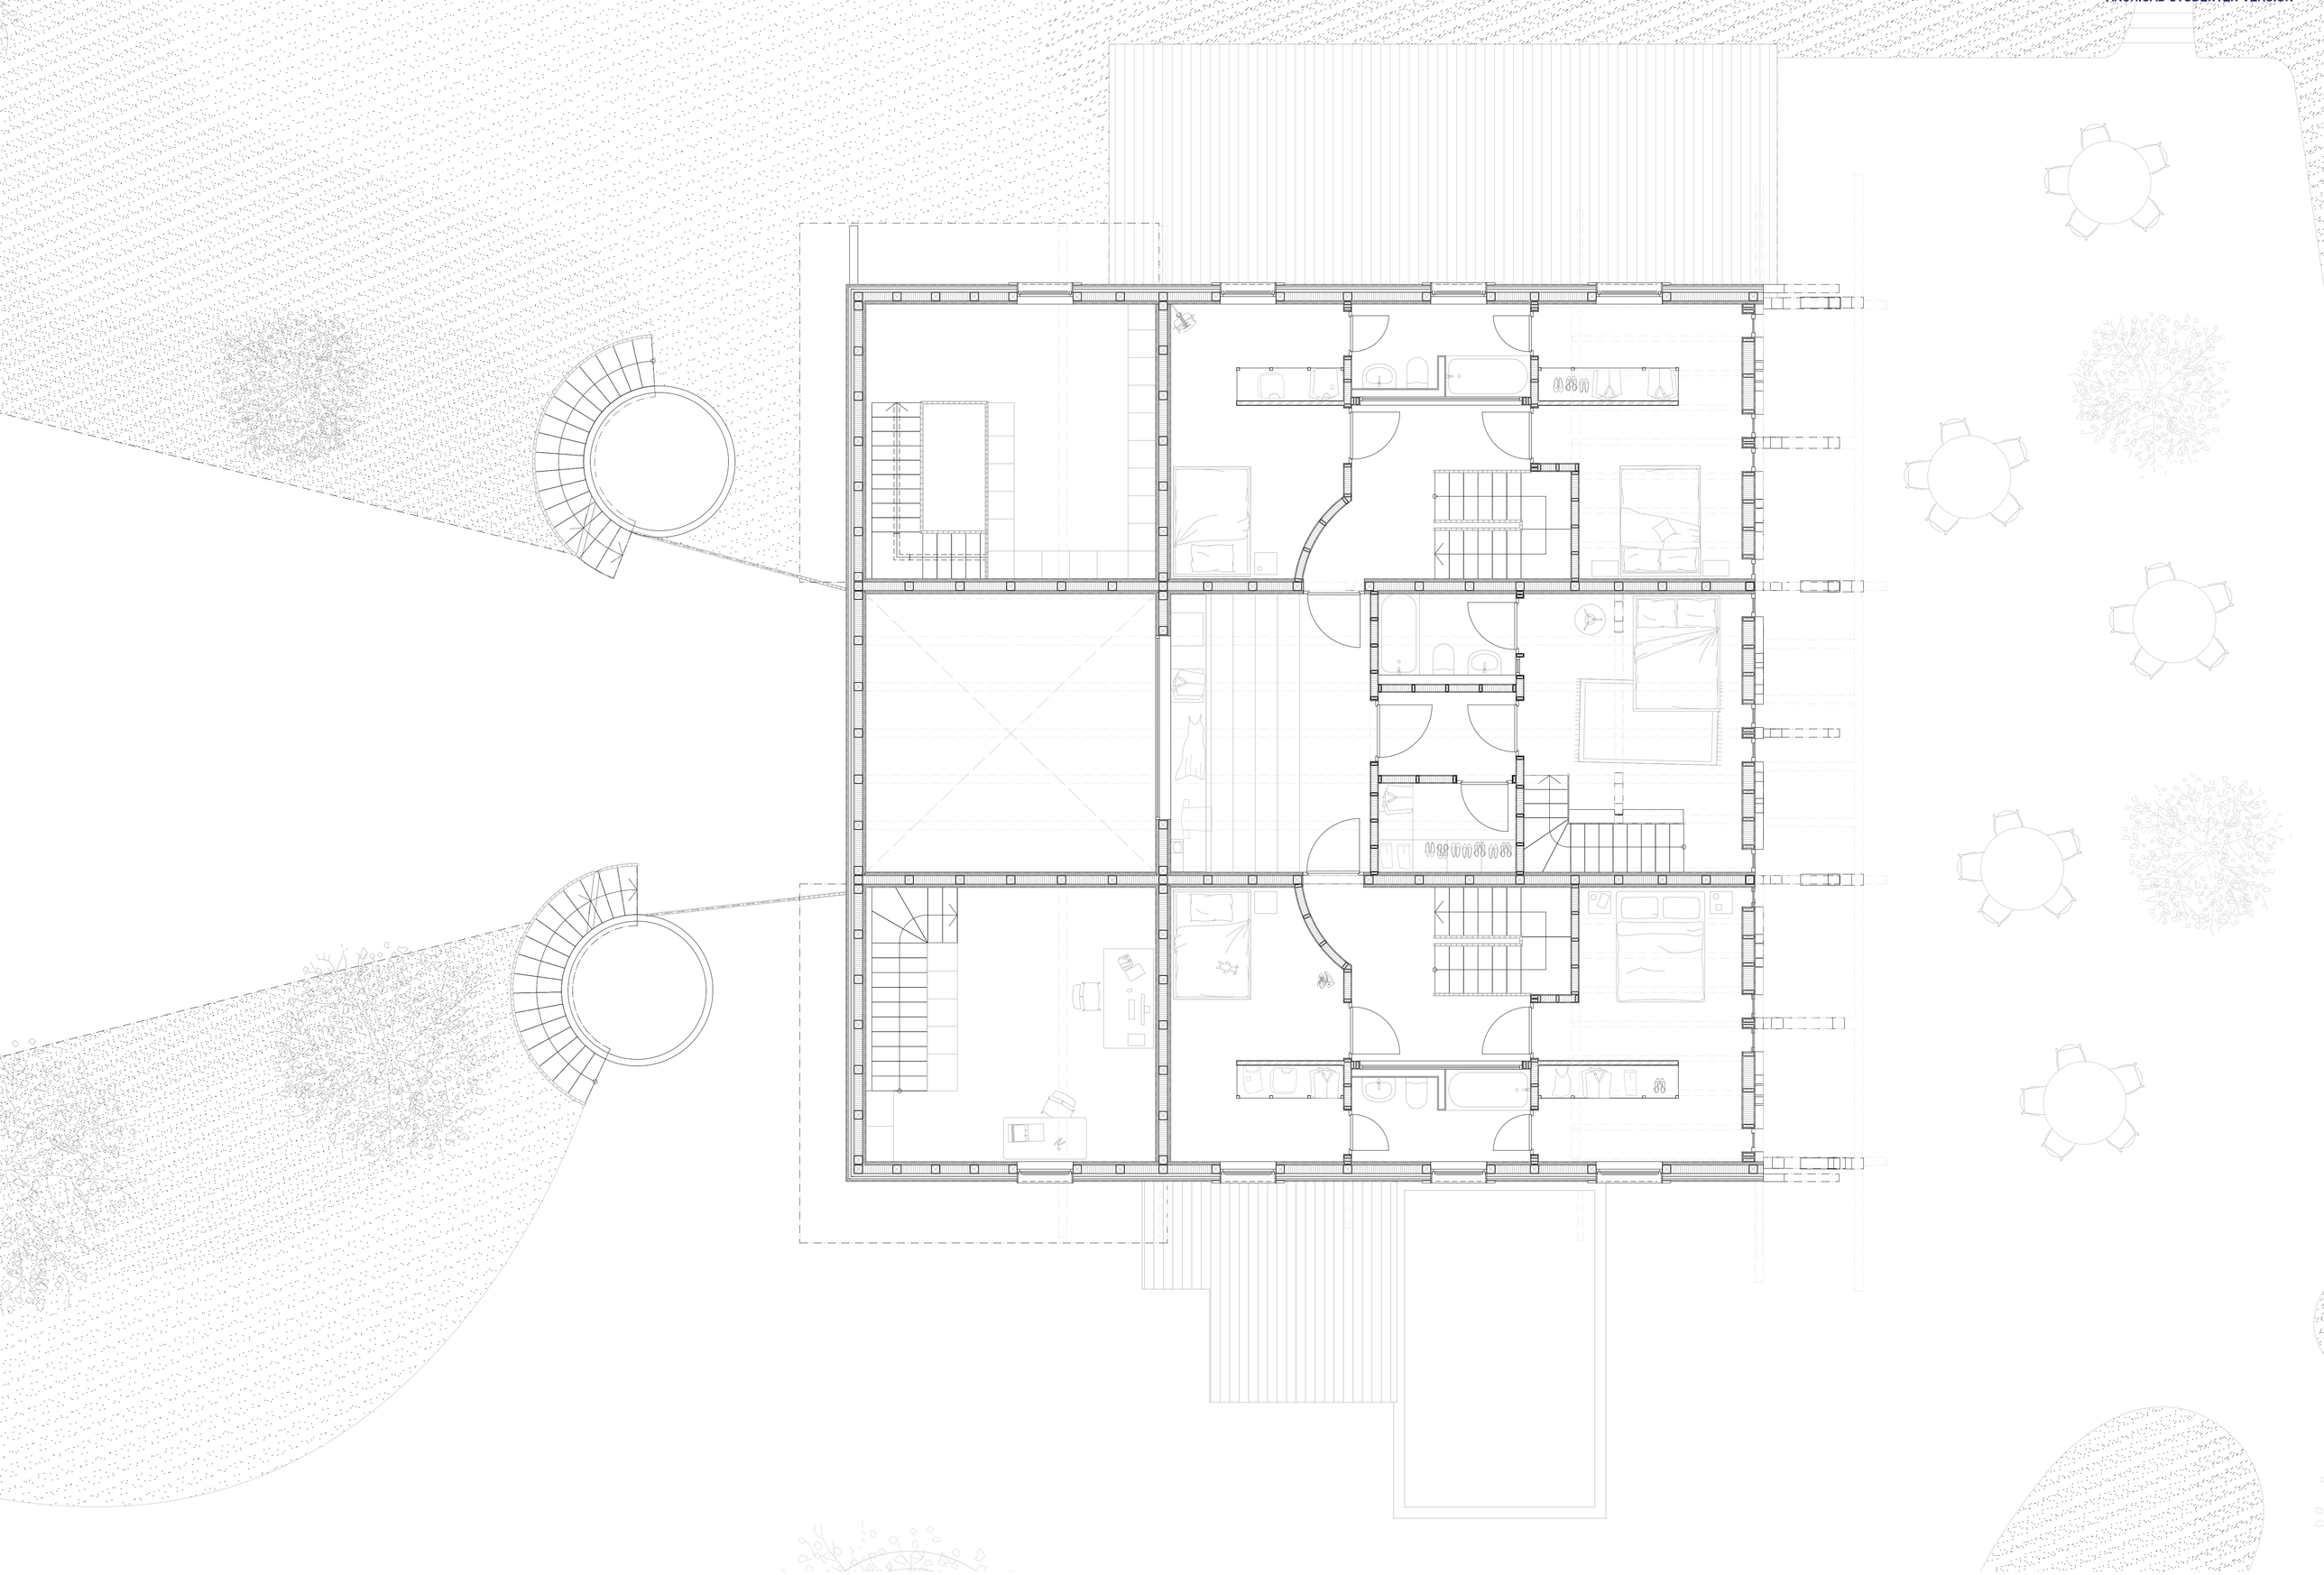

GRUNDRISS | 1. OBERGESCHOSS | M 1:50

Ruralität, Baumann Rafael, FS19, Peter Althaus, Catherine Gay, Luzern 13.06.2019

ARCHICAD STUDENTEN VERSION

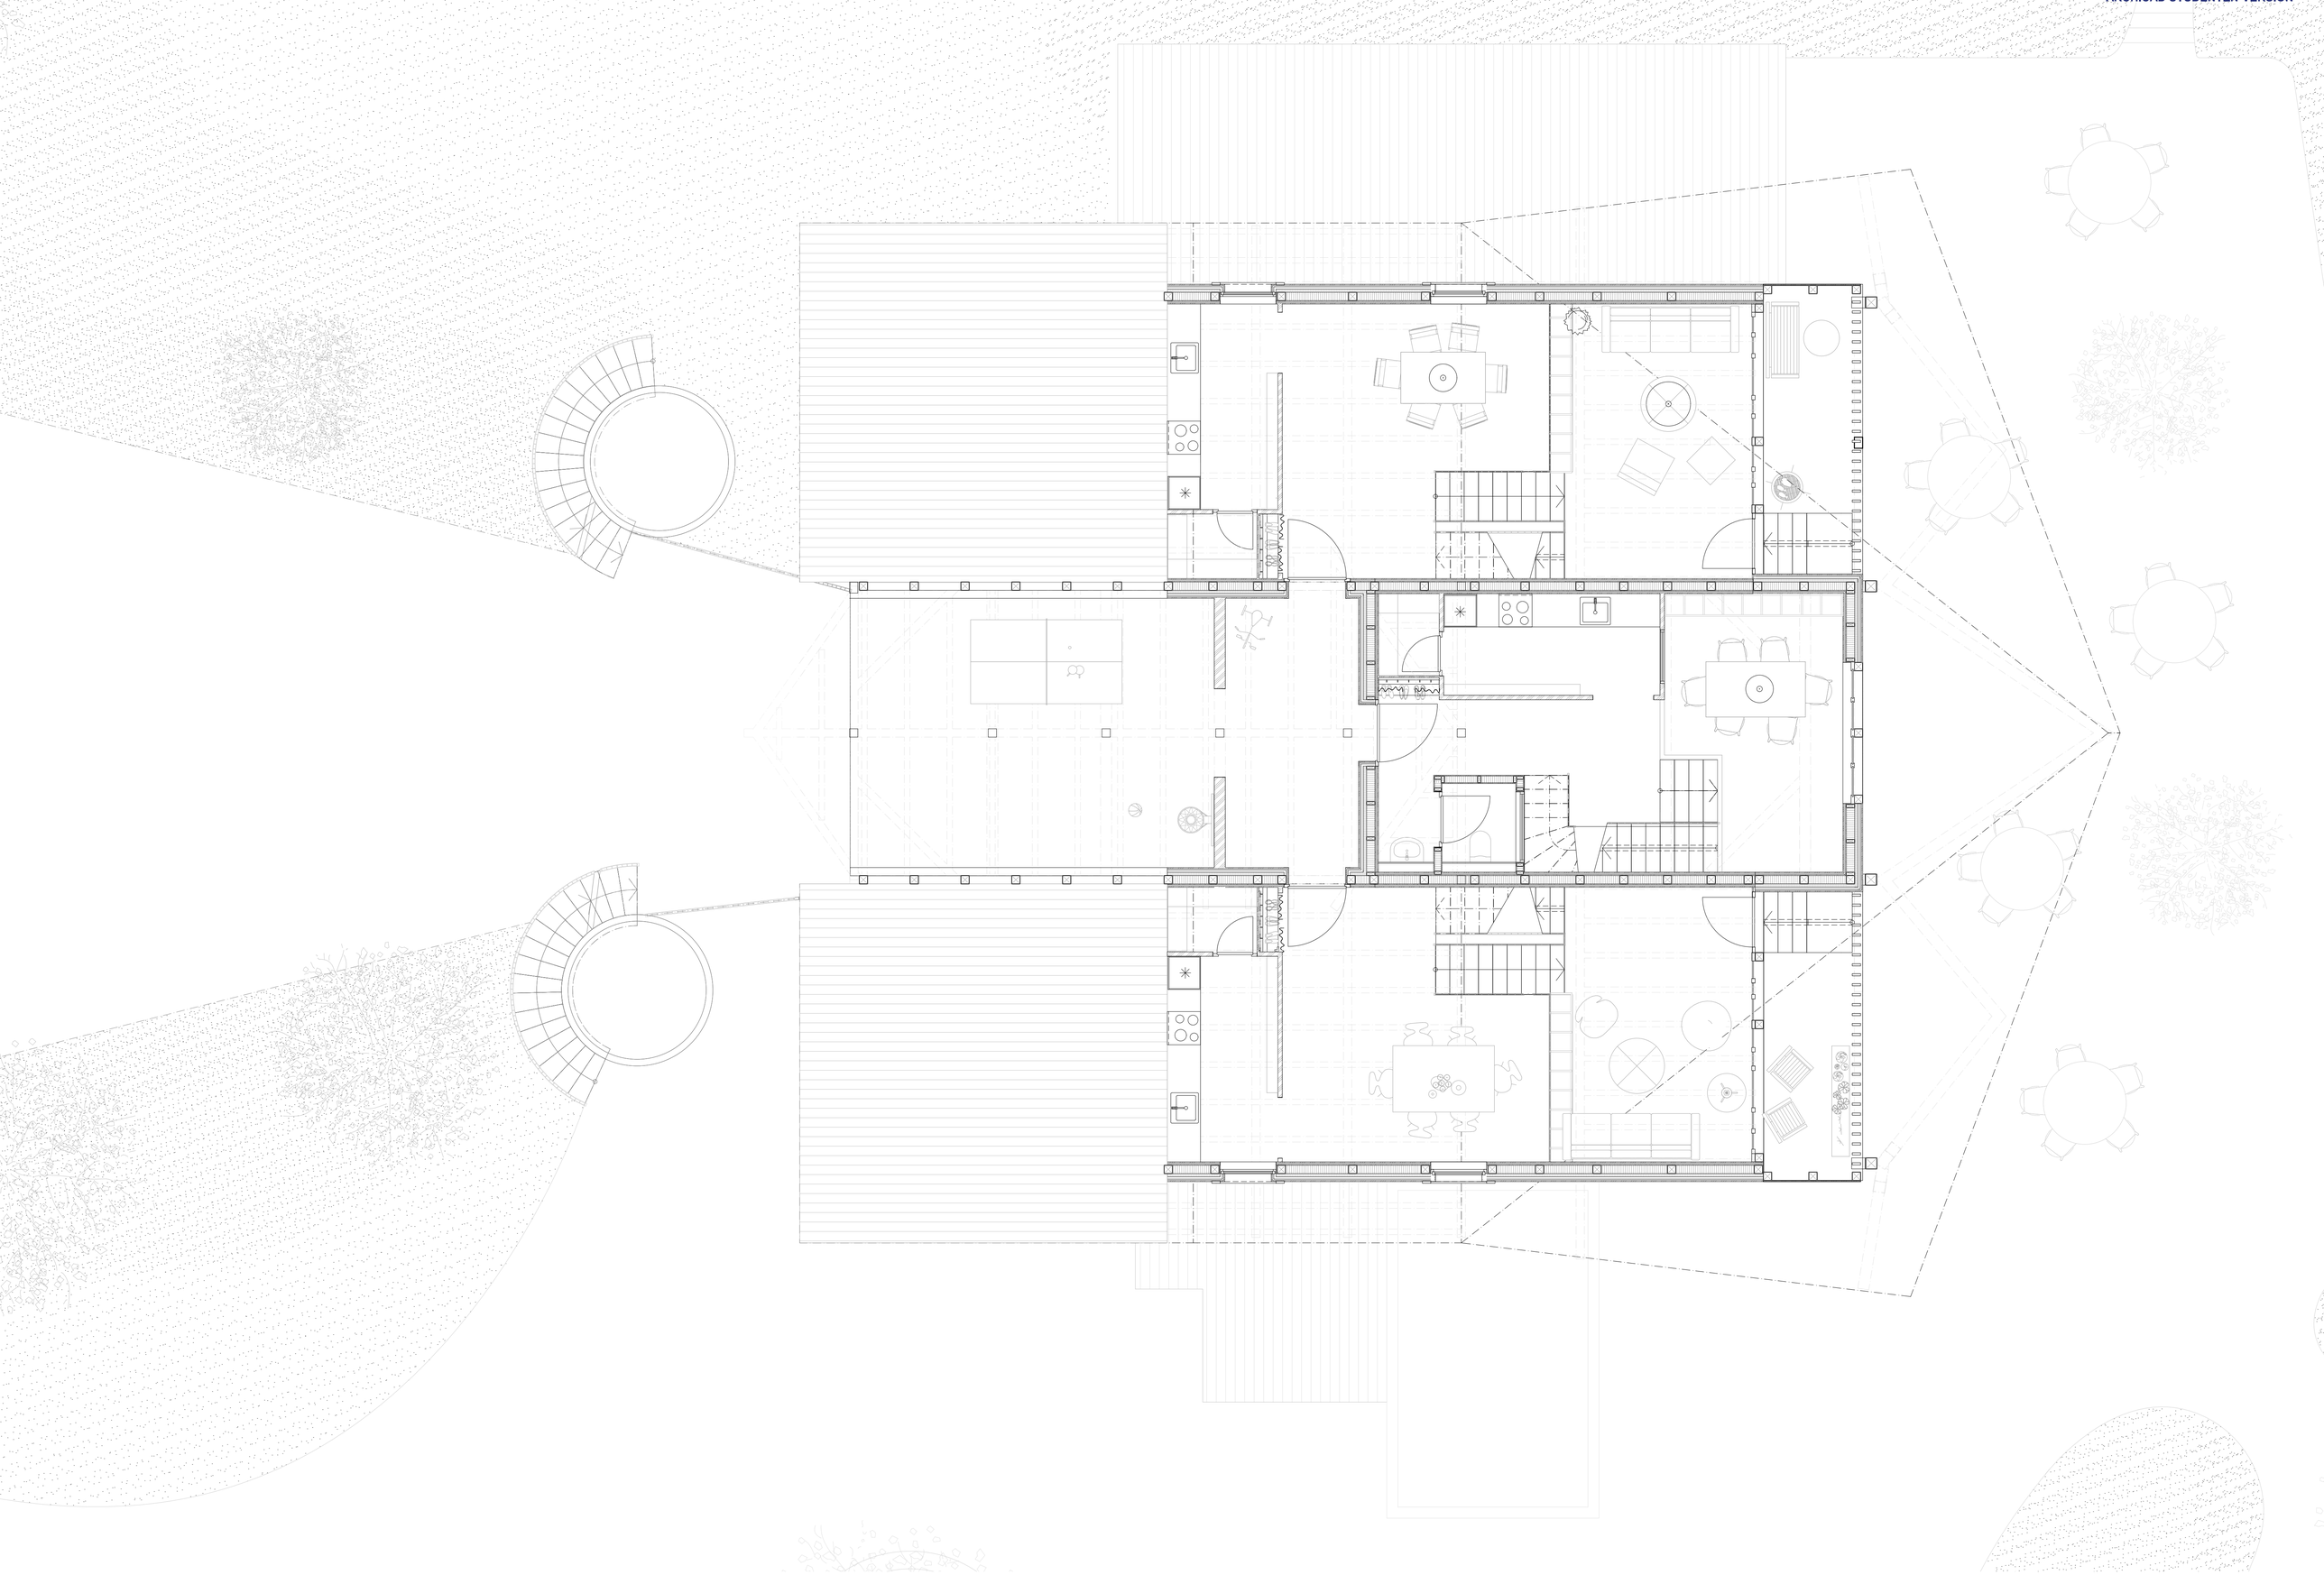

GRUNDRISS | 2. OBERGESCHOSS | M 1:50

Ruralität, Baumann Rafael, FS19, Peter Althaus, Catherine Gay, Luzern 13.06.2019

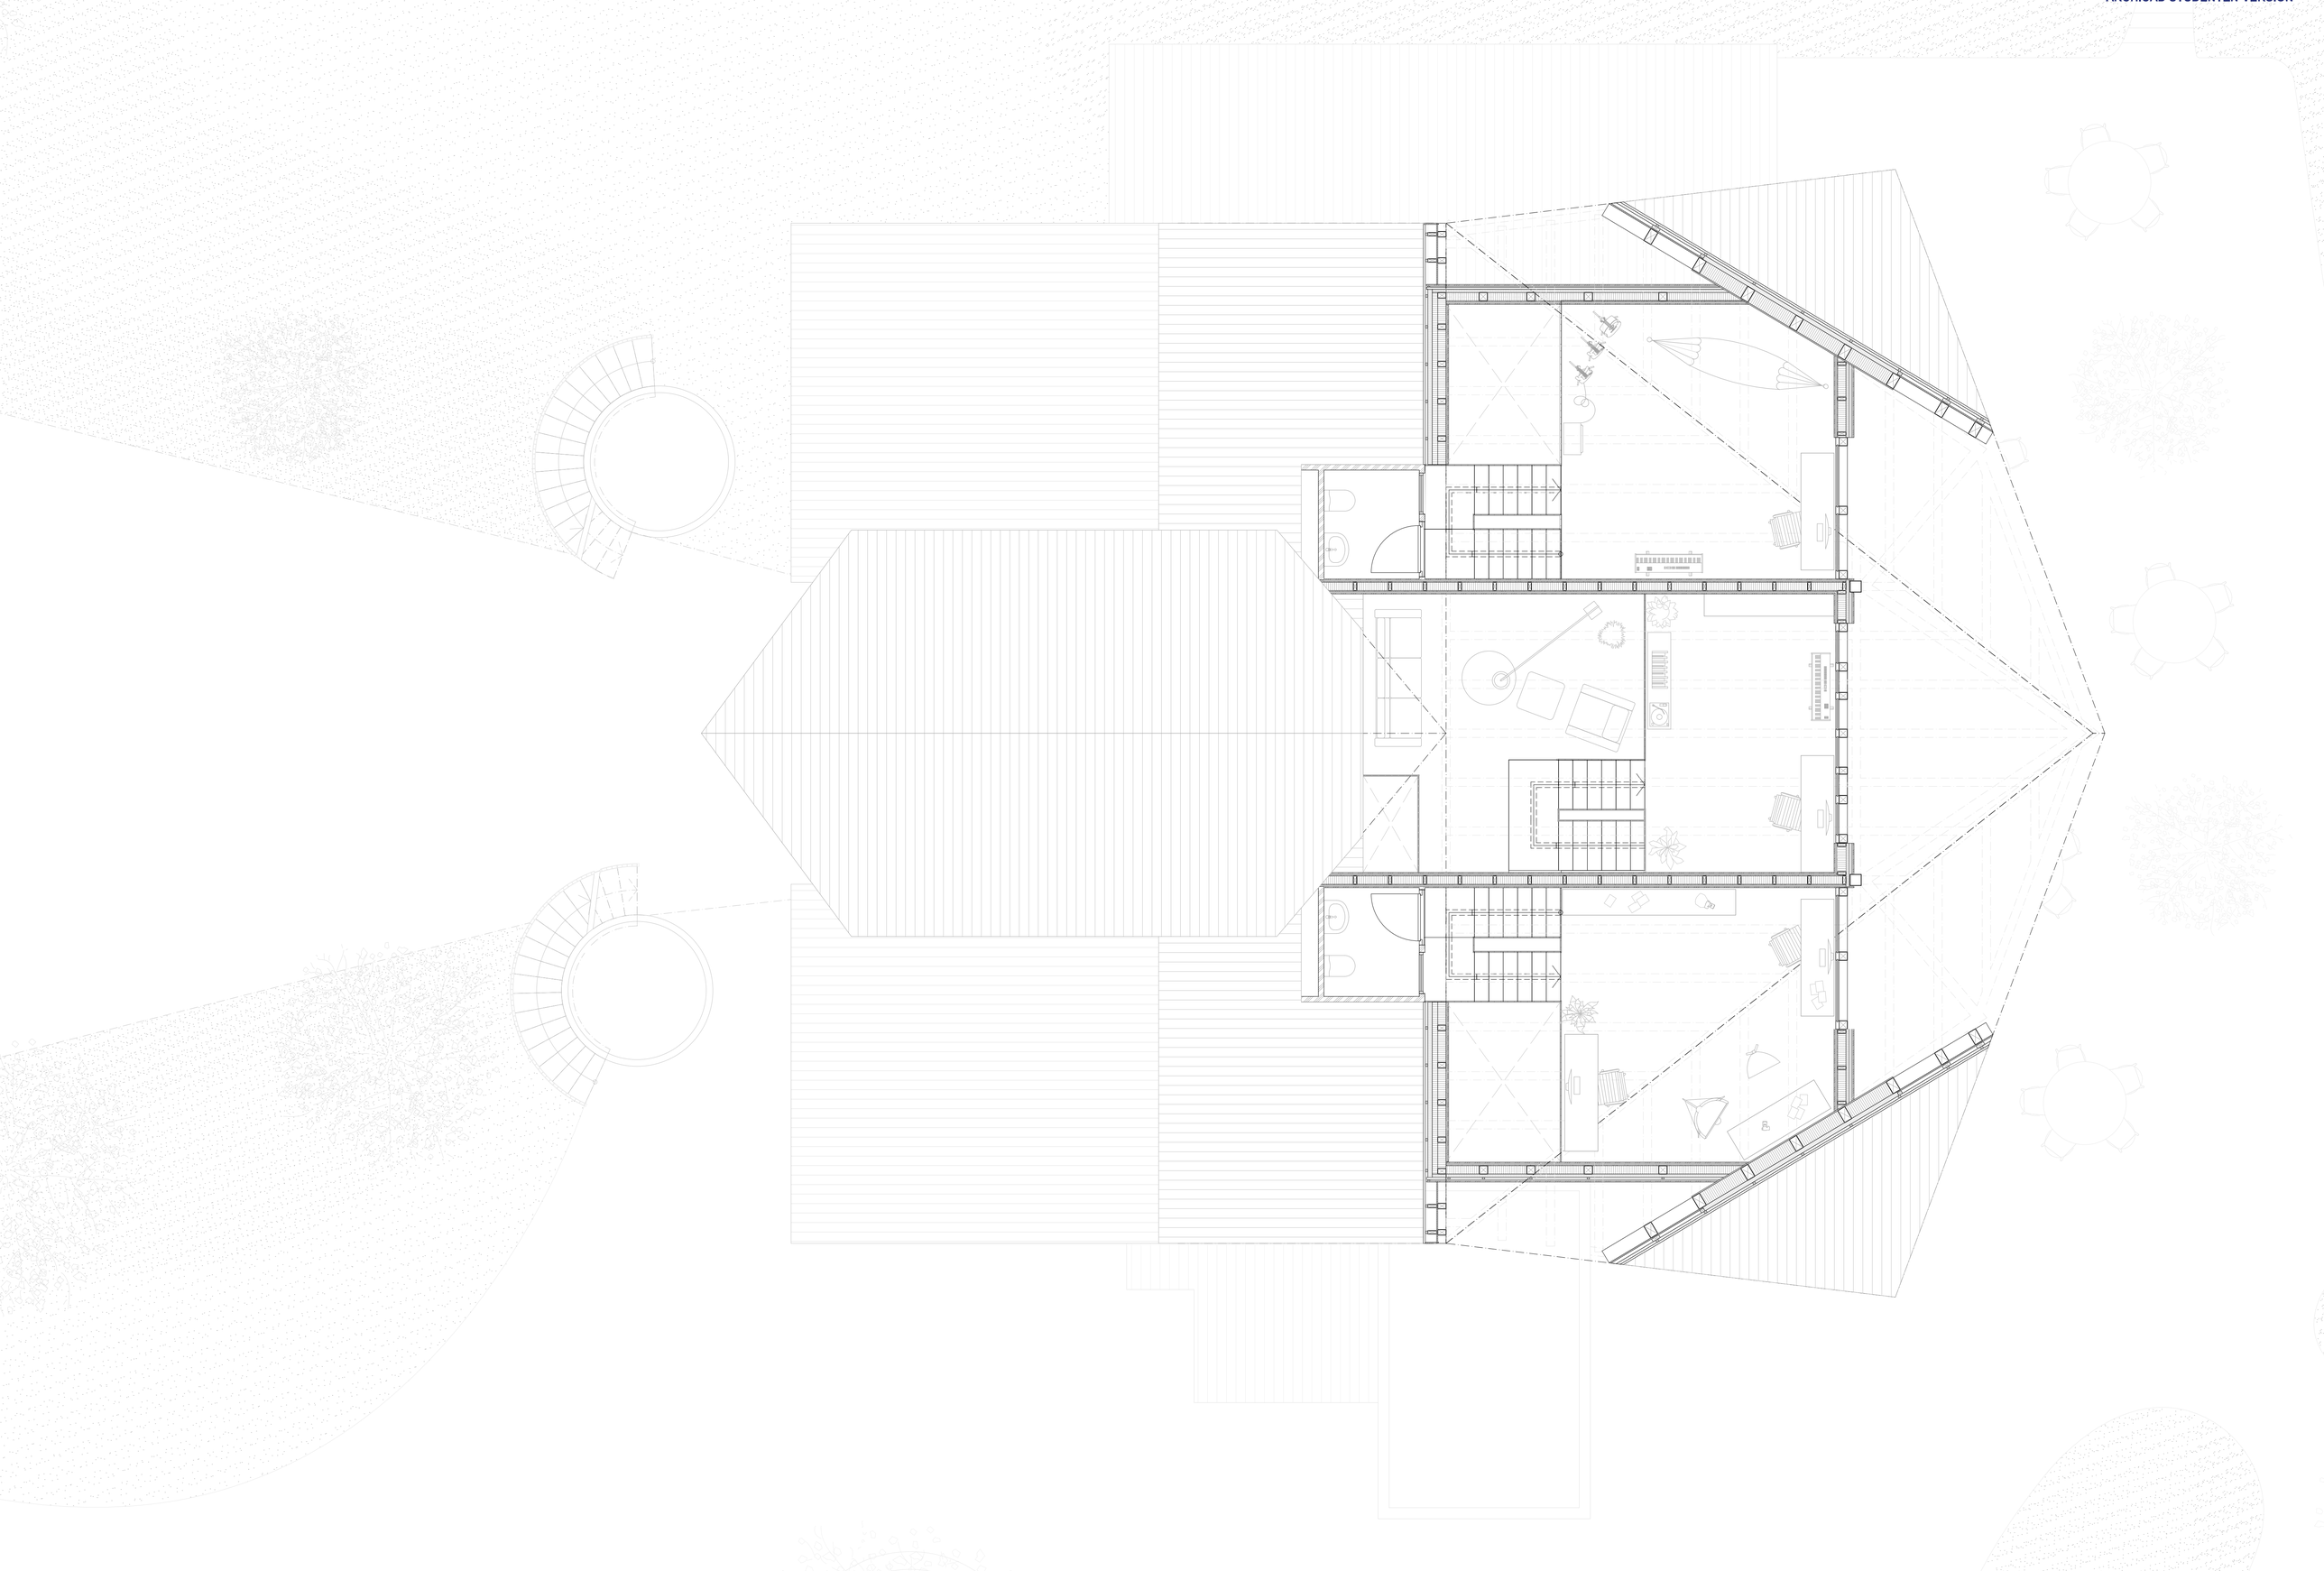

GRUNDRISS | 3. OBERGESCHOSS | M 1:50

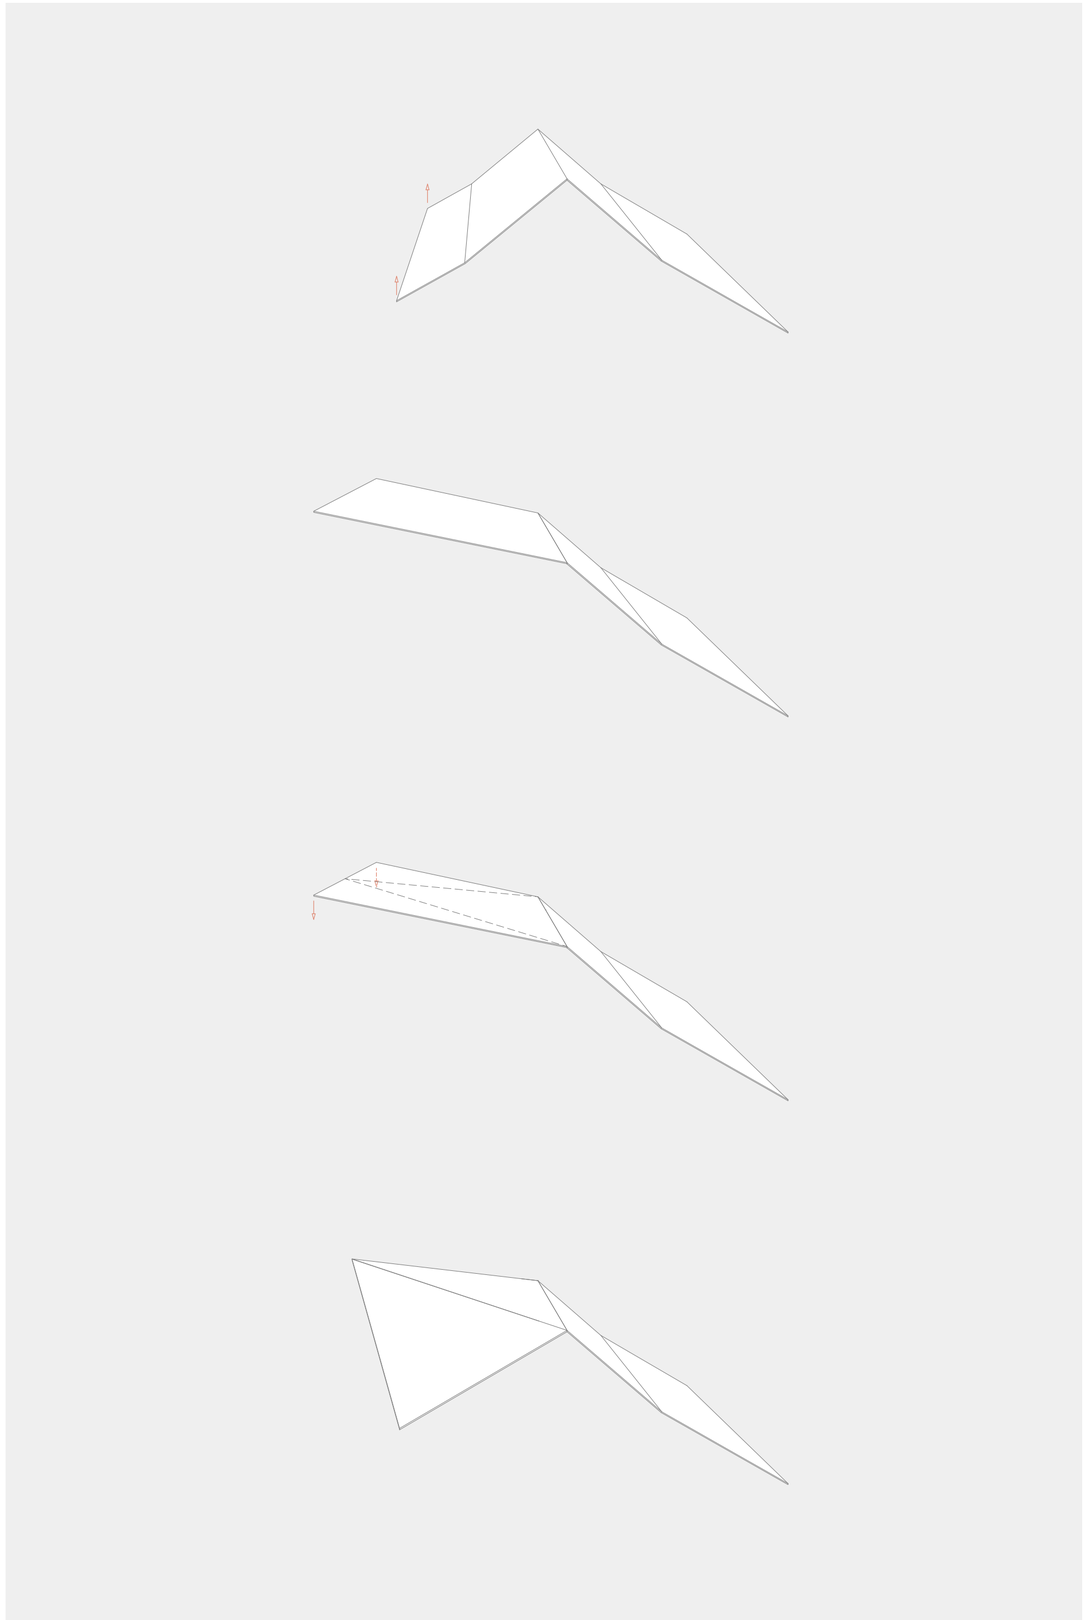

Ruralität, Baumann Rafael, FS19, Peter Althaus, Catherine Gay, Luzern 13.06.2019

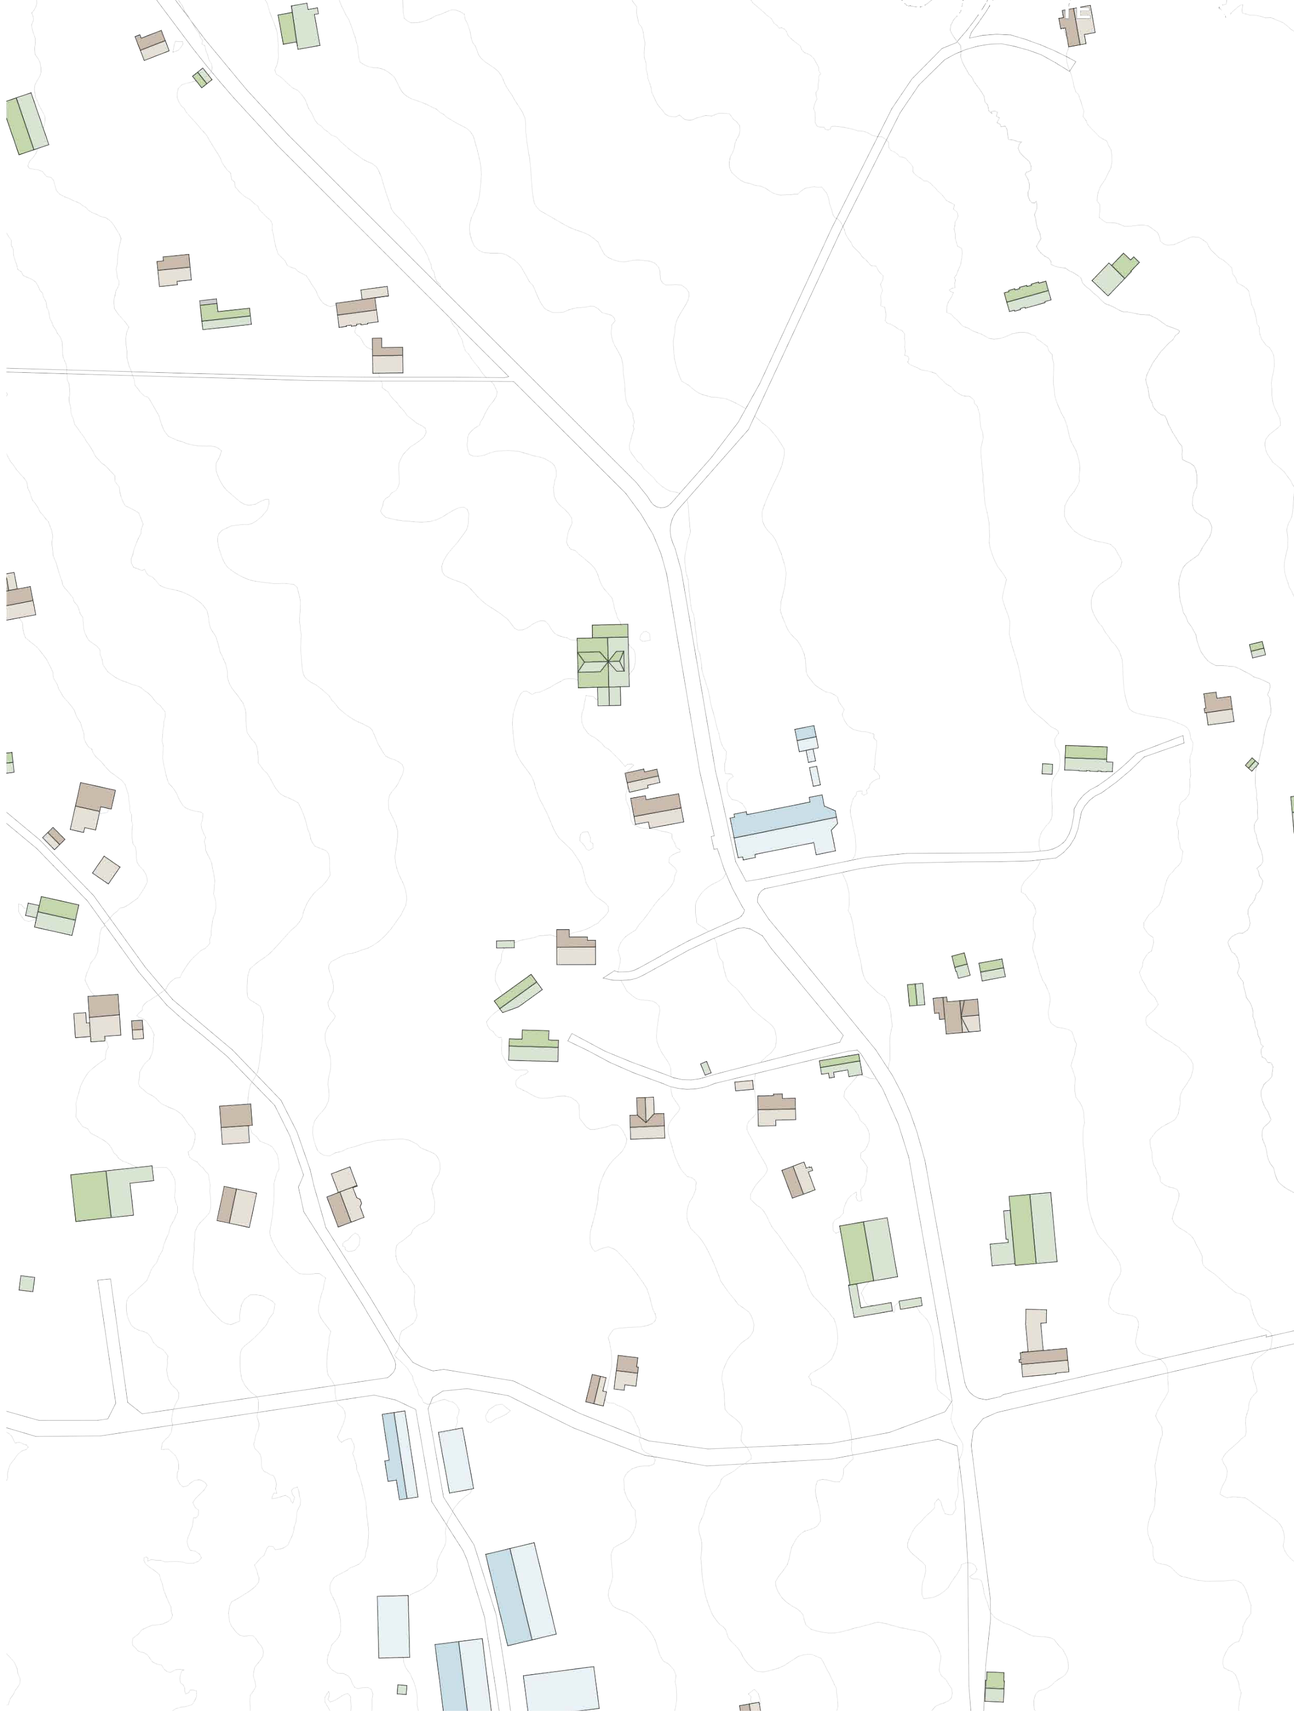

Ruralität, Baumann Rafael, FS19, Peter Althaus, Catherine Gay, Luzern 13.06.2019

Ruralität, Baumann Rafael, FS19, Peter Althaus, Catherine Gay, Luzern 13.06.2019

Ruralität, Baumann Rafael, FS19, Peter Althaus, Catherine Gay, Luzern 13.06.2019

Ruralität, Baumann Rafael, FS19, Peter Althaus, Catherine Gay, Luzern 13.06.2019