

Bachelor-Thesis an der Hochschule Luzern - Technik & Architektur

Titel **Impulsprojekt ehemaliges Calomil Gebäude**

Diplomandin/Diplomand **Arnold, Daniela**

Bachelor-Studiengang **Bachelor Architektur**

Semester **FS22**

Dozentin/Dozent **Kristokat, Anne-Marie**

Expertin/Experte **Schaub, Barbara**

Abstract Deutsch


Klicken oder tippen Sie hier, um Text einzugeben.

Abstract Englisch

Klicken oder tippen Sie hier, um Text einzugeben.

Ort, Datum Horw, 24.06.2022

© **Daniela Arnold, Hochschule Luzern – Technik & Architektur**

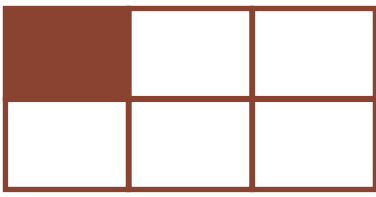




Hochdorf im Wandel – Transformation Milchsüdi Areal
IMPULSPROJEKT EHEMALIGES CALOMIL GEBÄUDE






SCHLUSSABGABE BACHELOR – THESIS FS22


Daniela Arnold | Dozentin: Anne-Marie Kristokat | Diplomexpertin: Barbara Schaub | Horw | 29. Juni 2022




VISUALISIERUNG - Blick Südwest
ANALYSE - Areal und Schwarzplan | 1:2000
SITUATION | 1:750

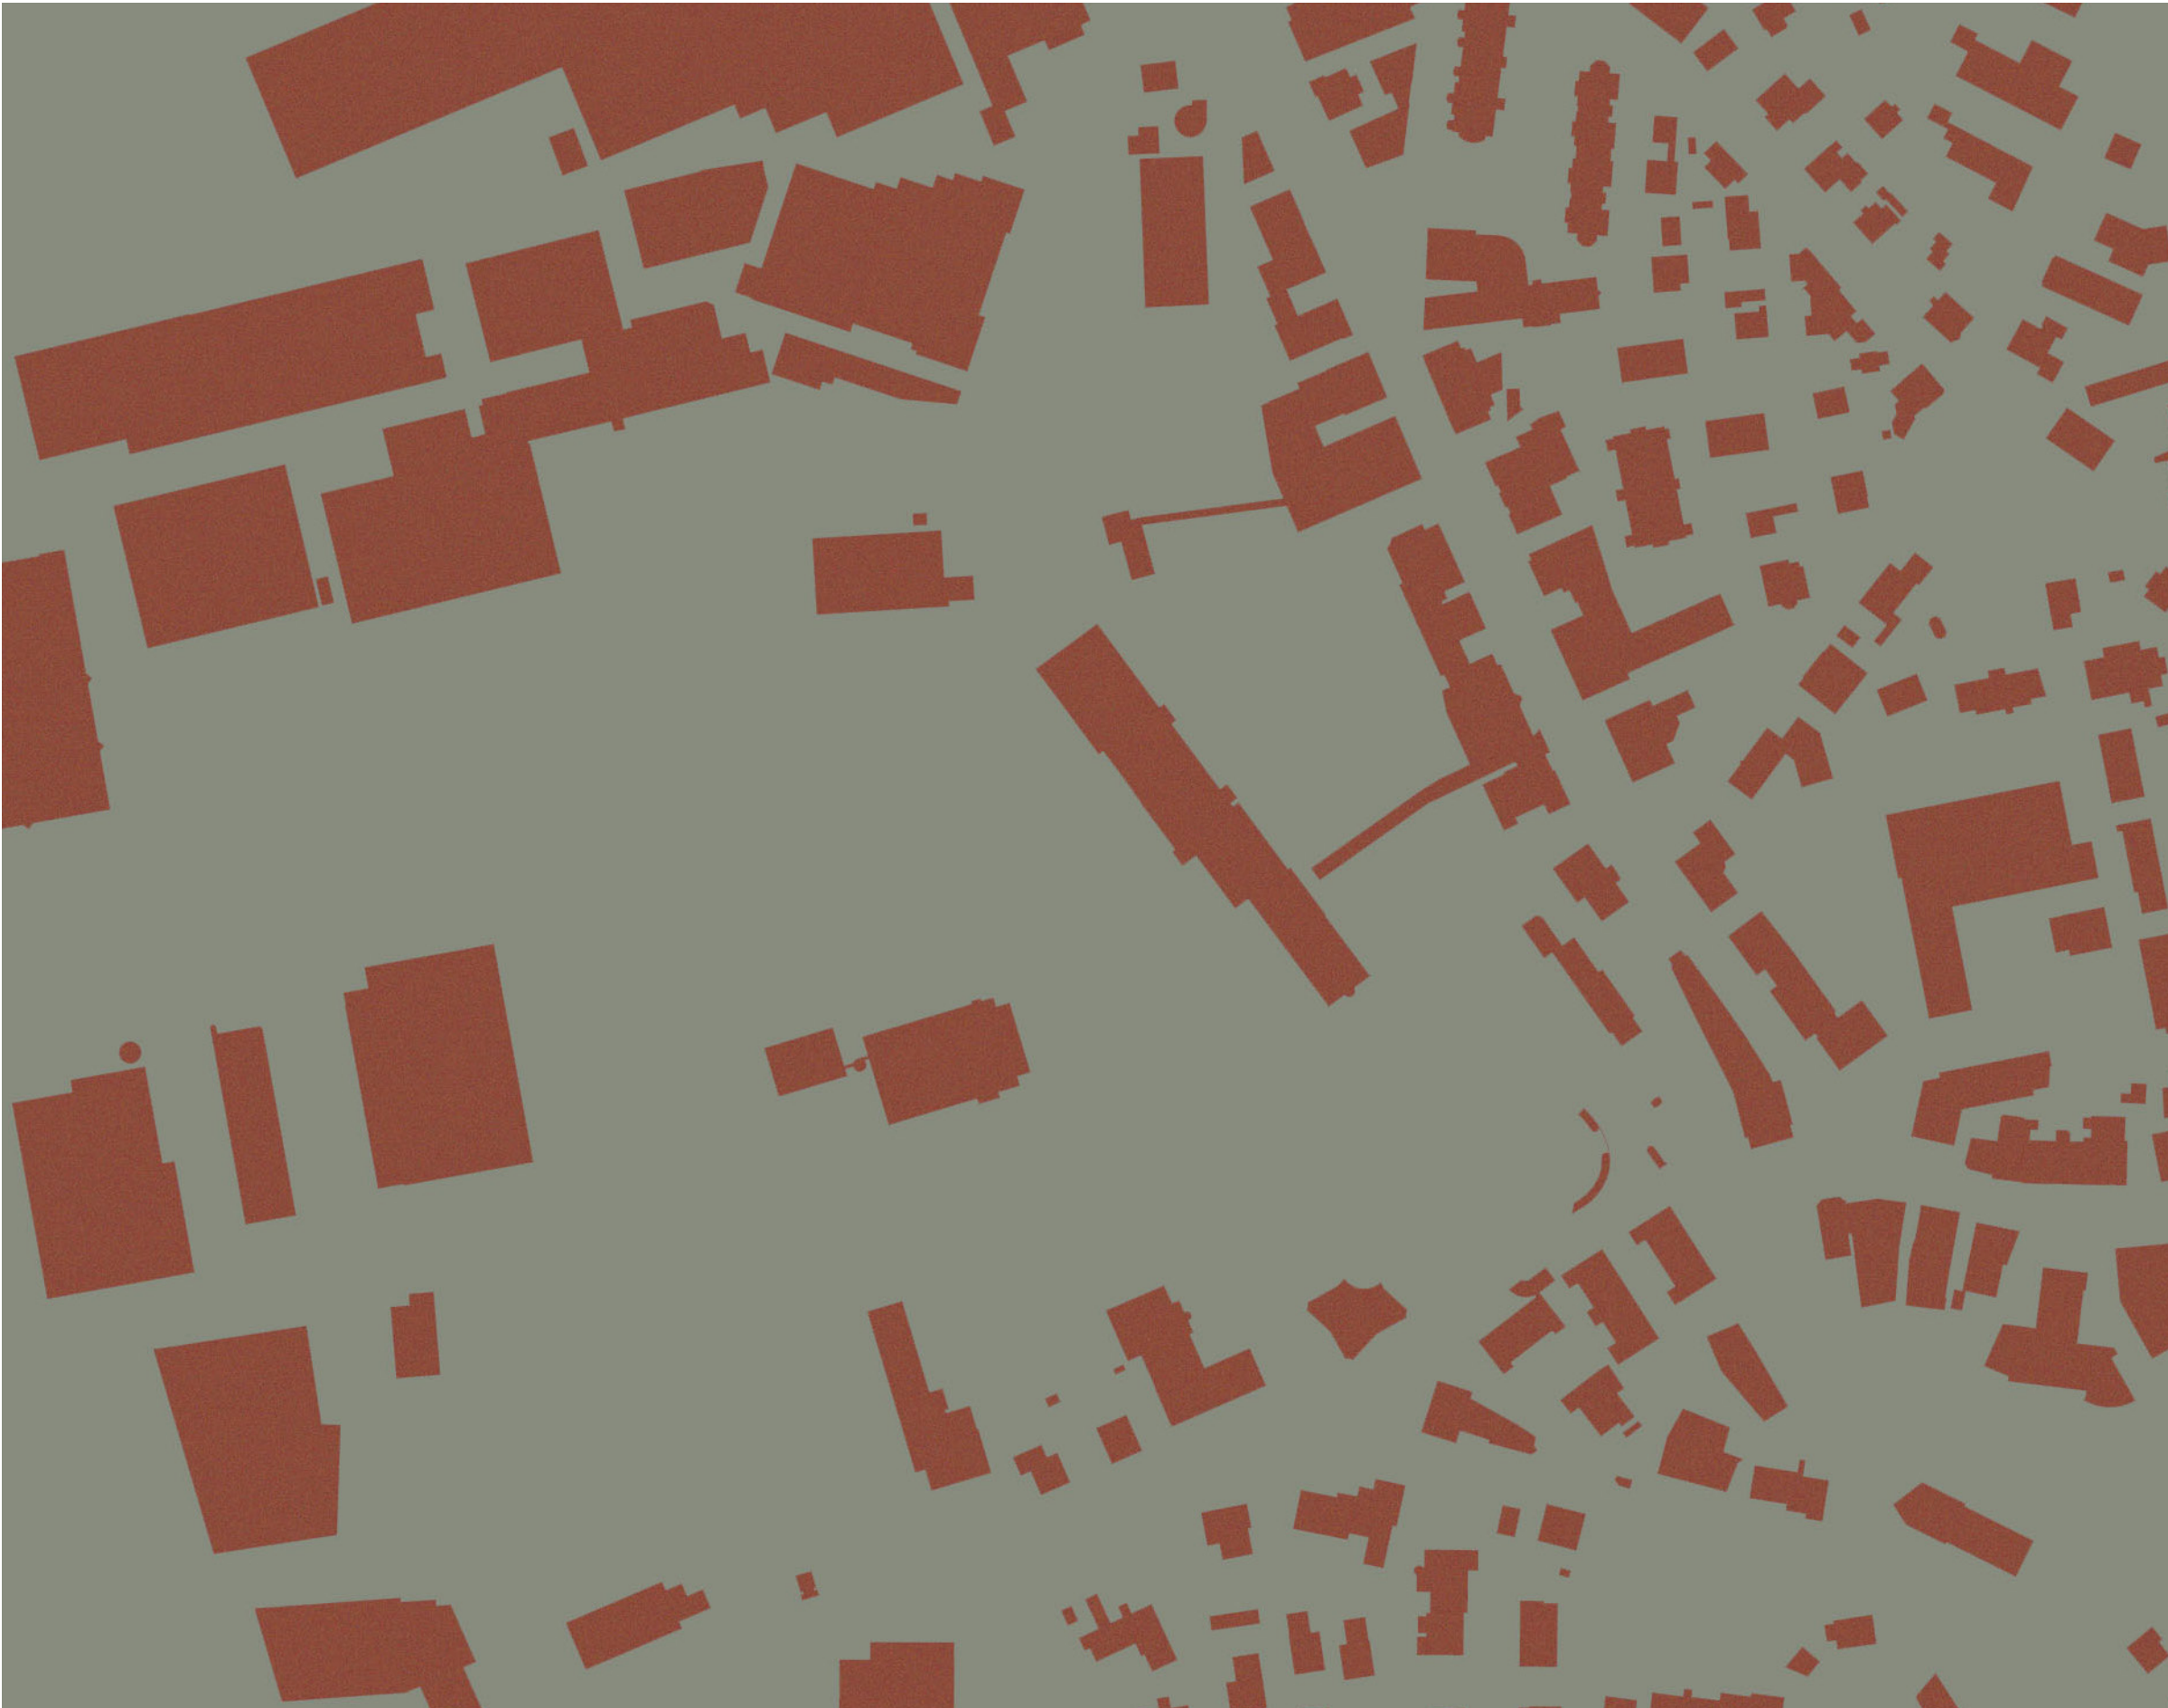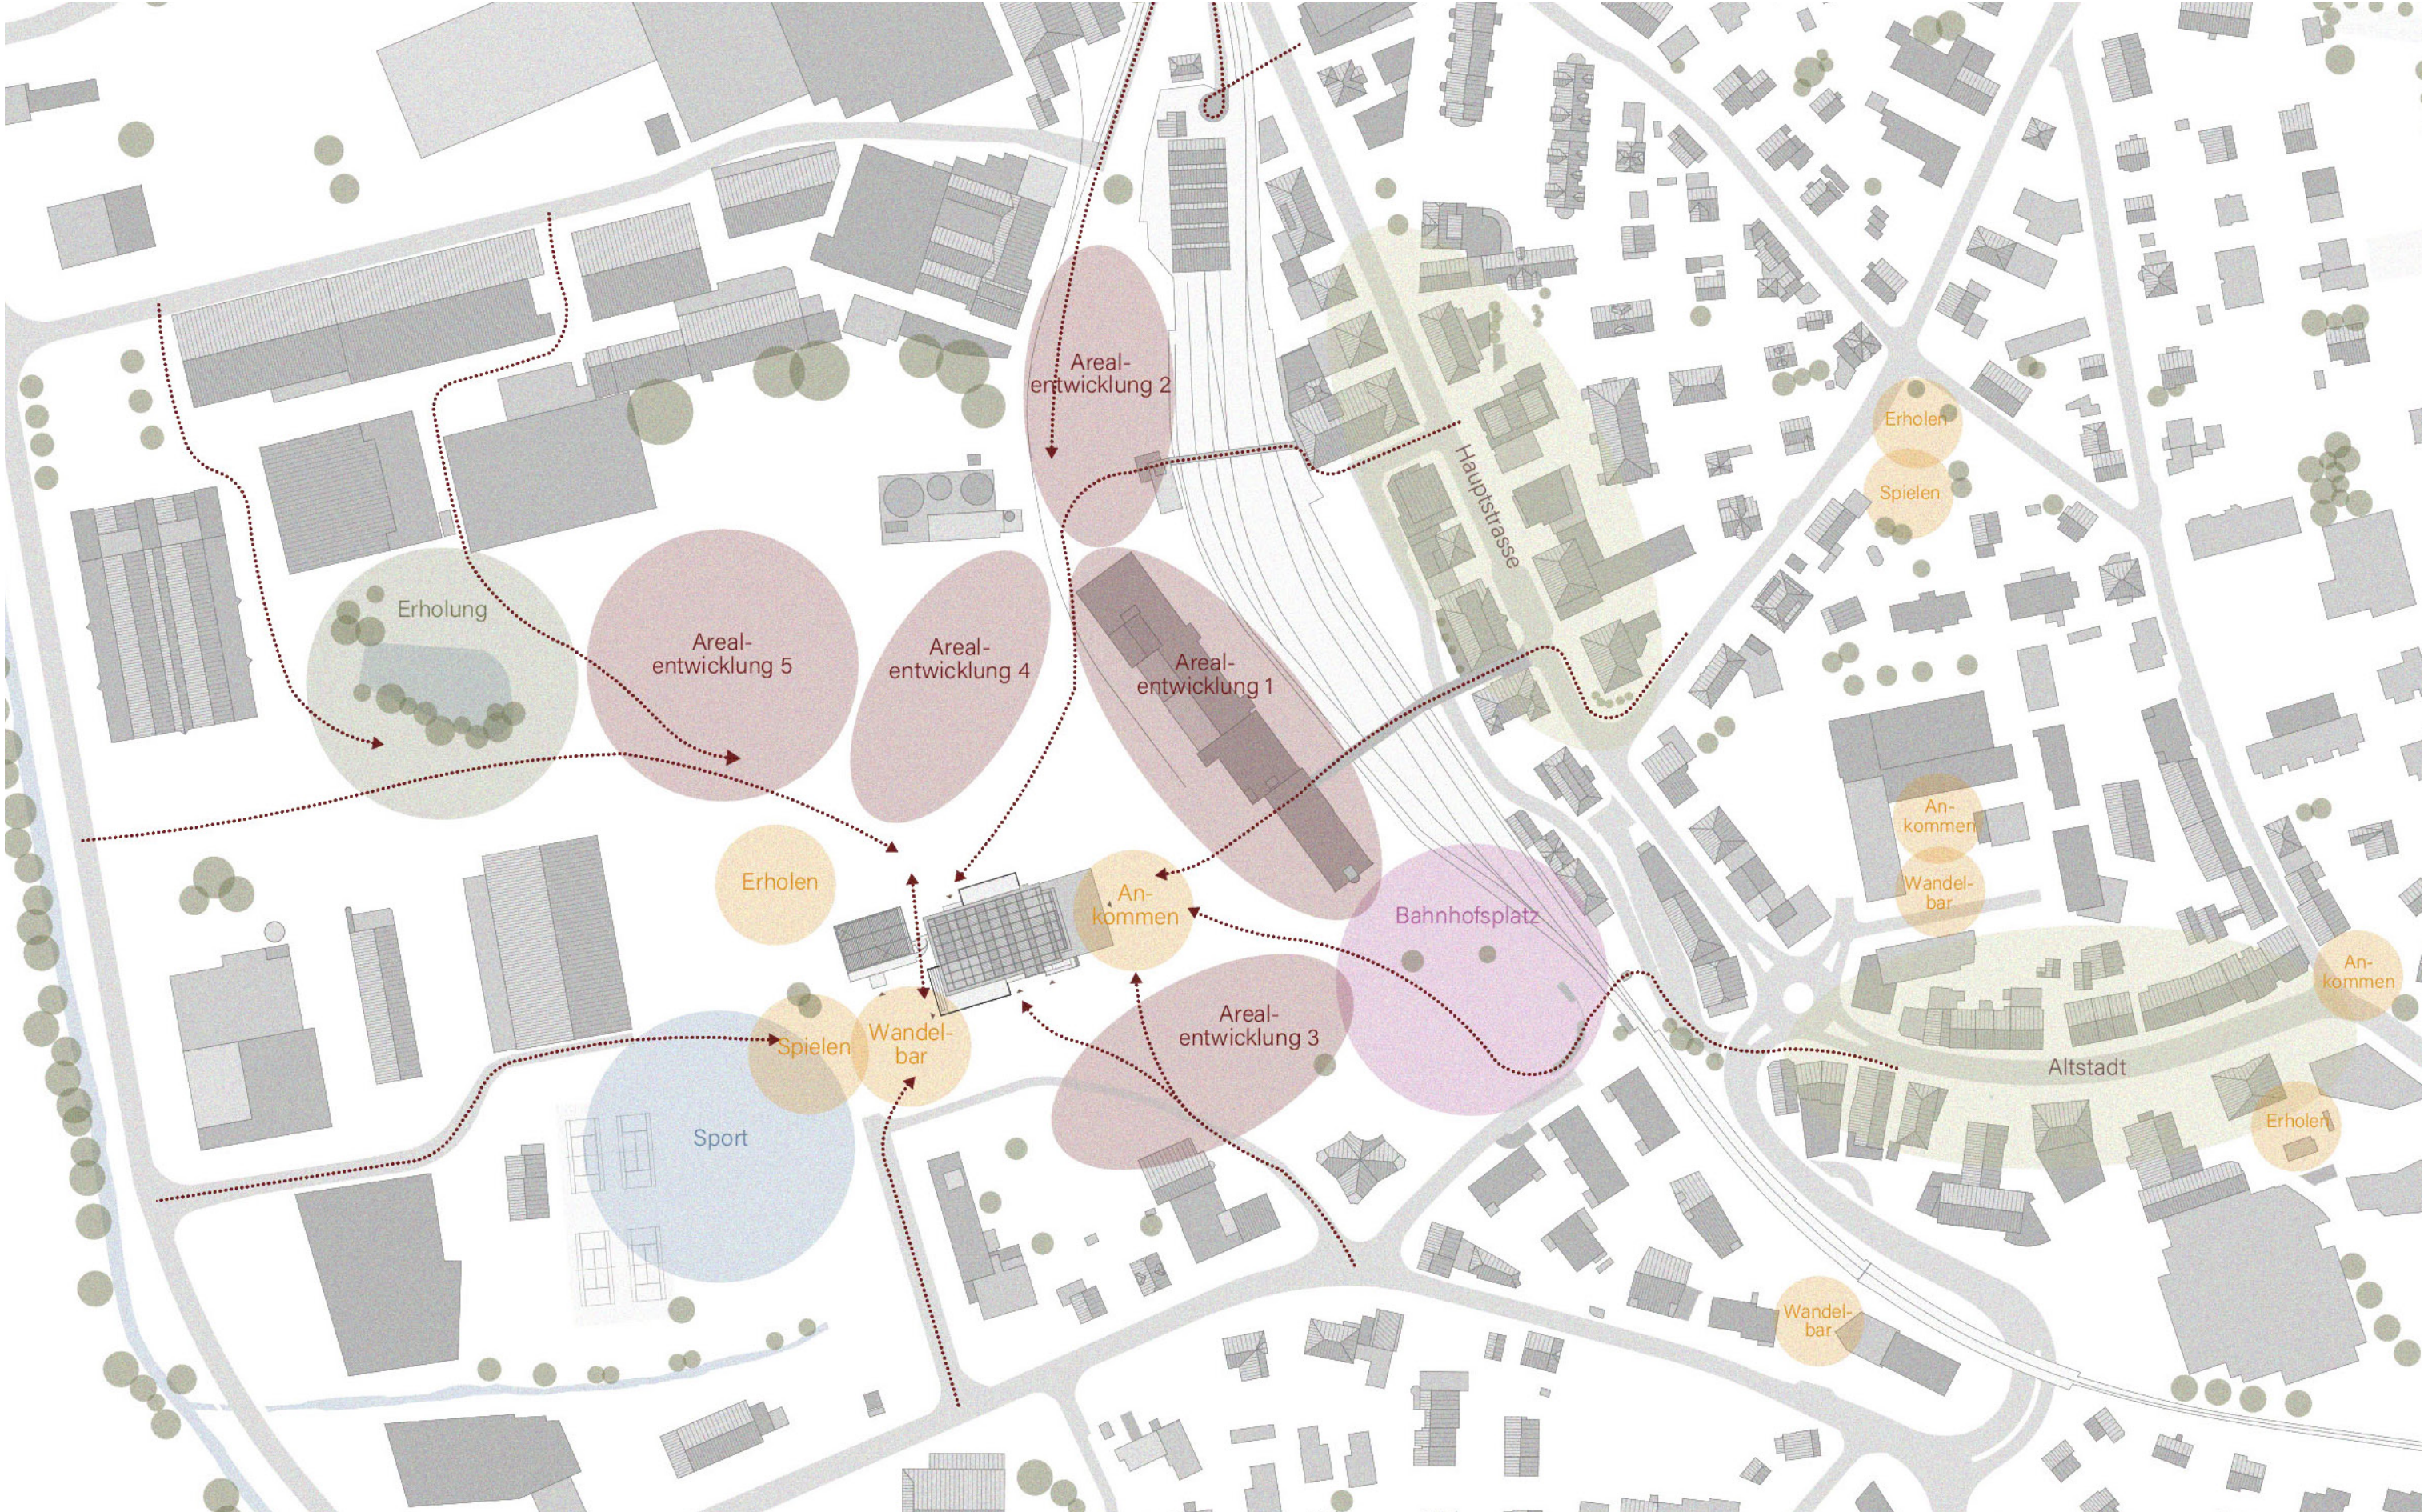
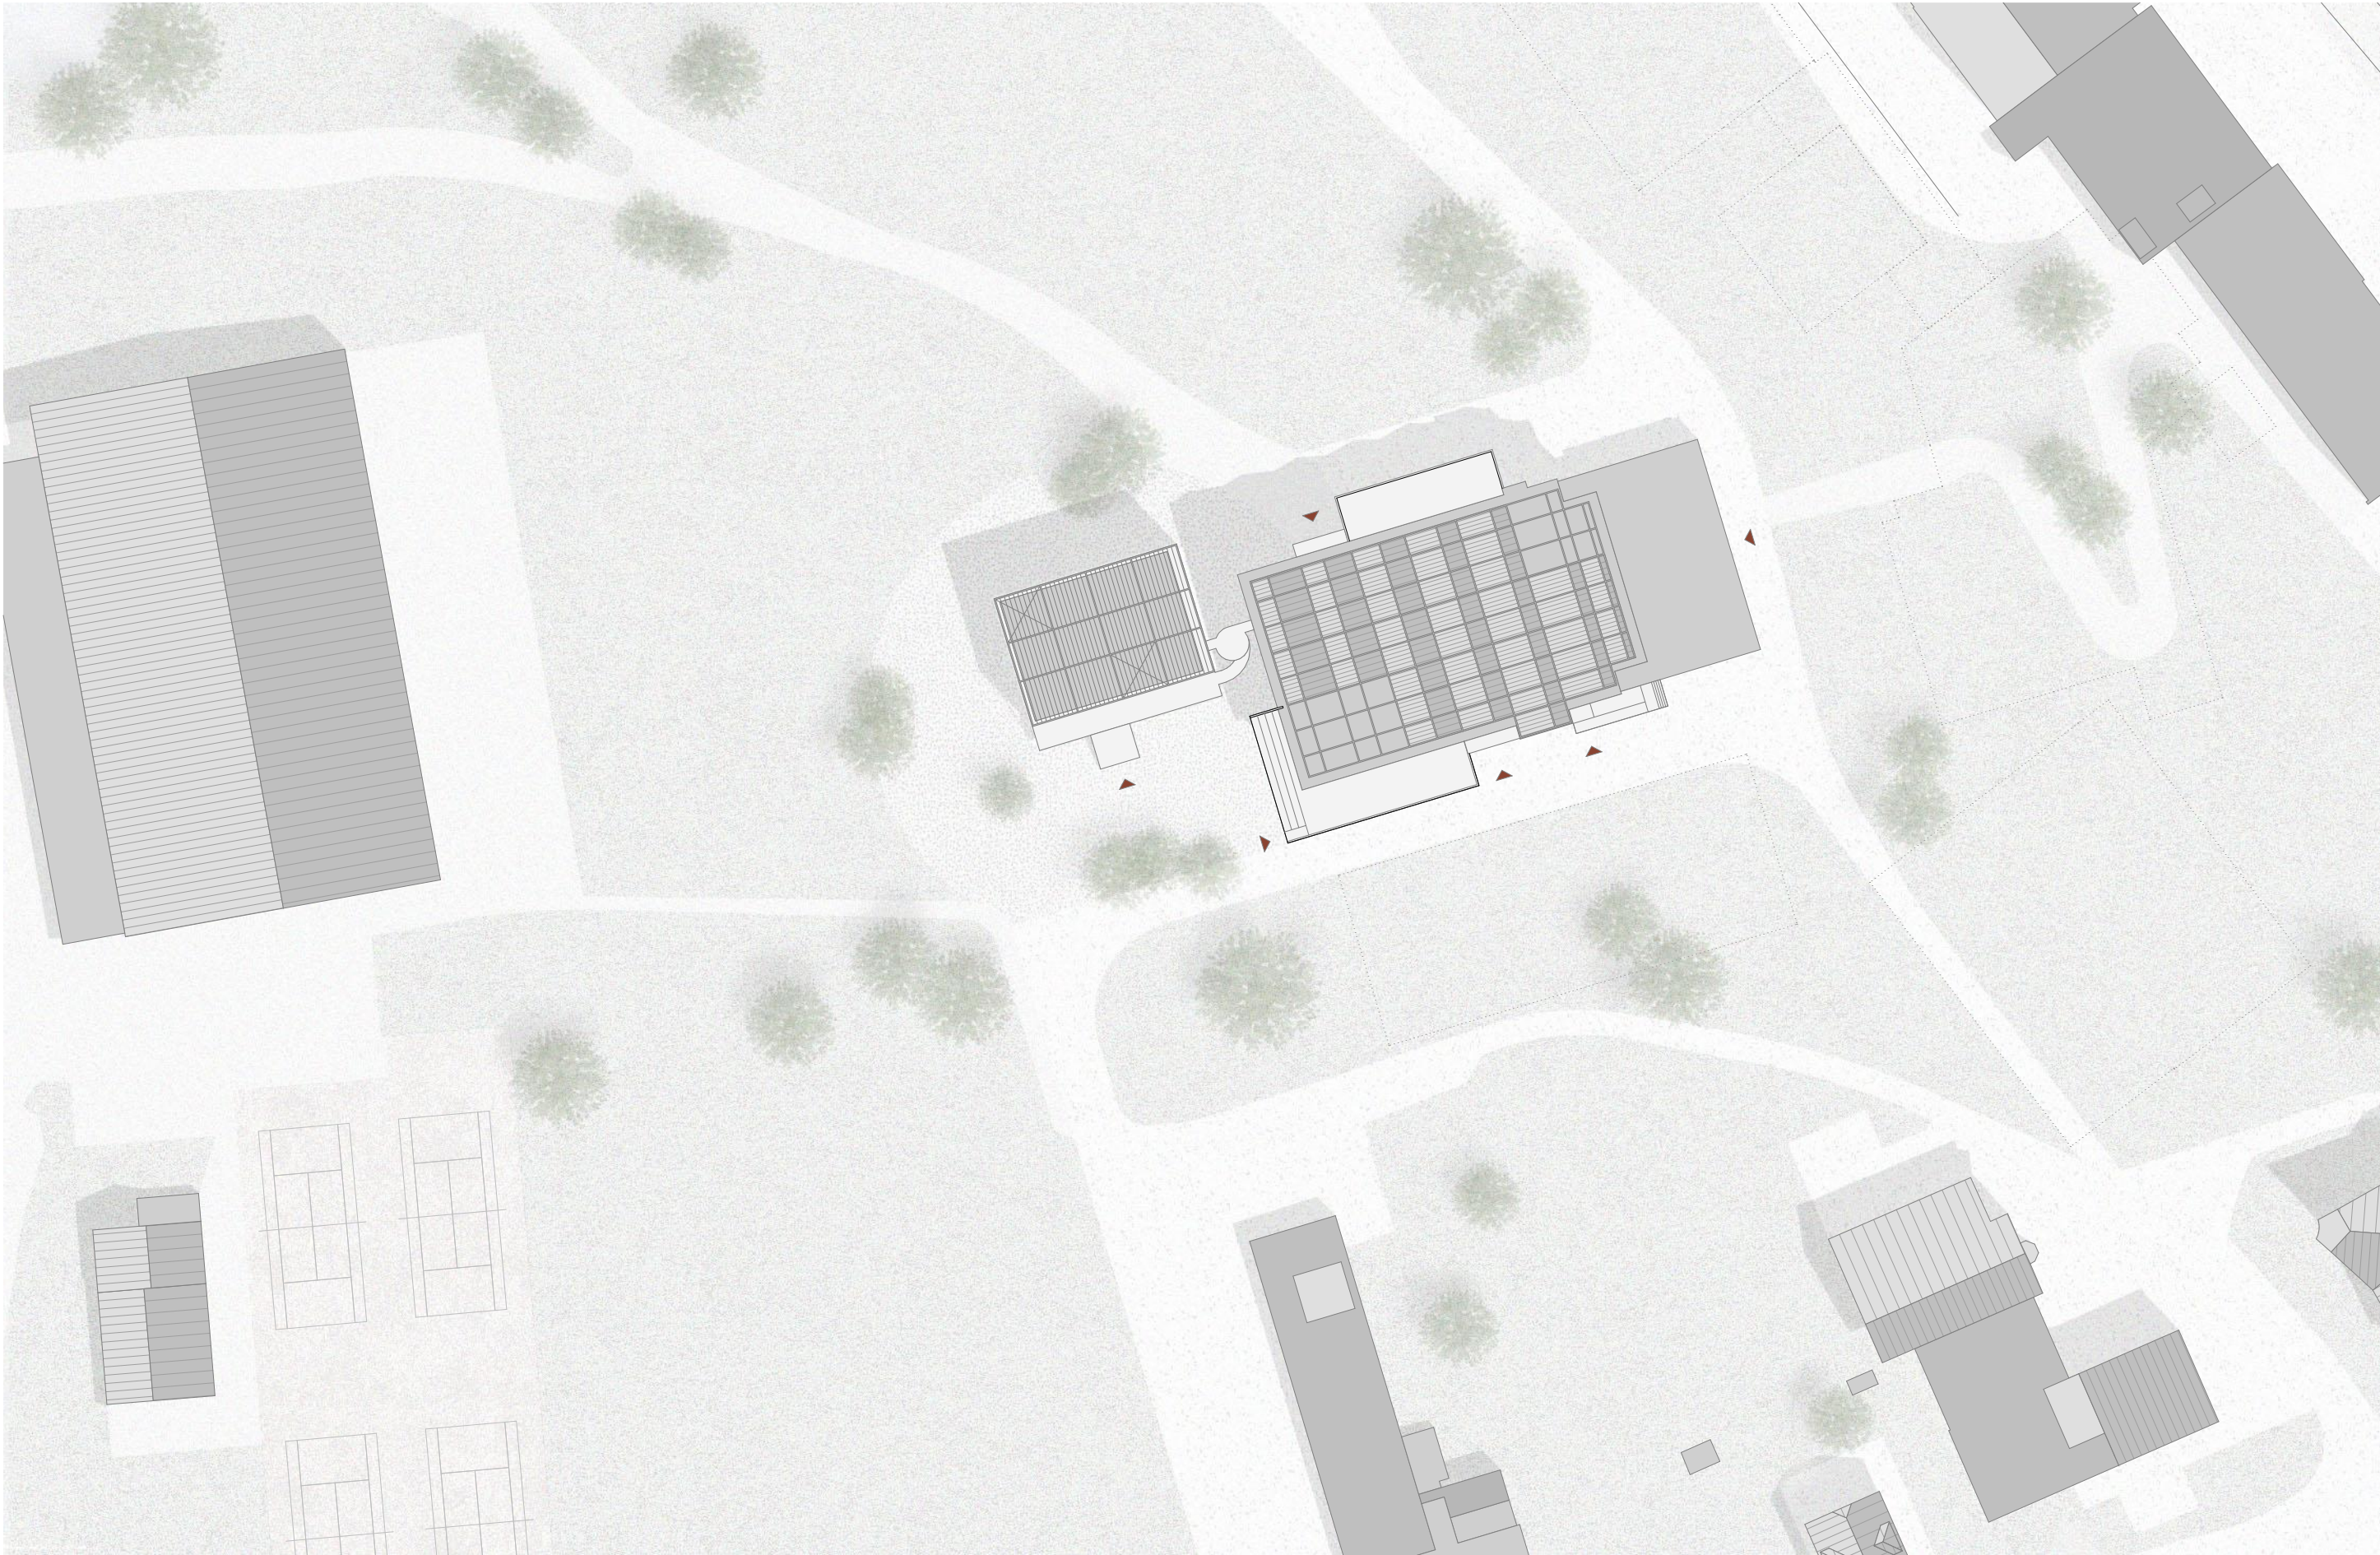


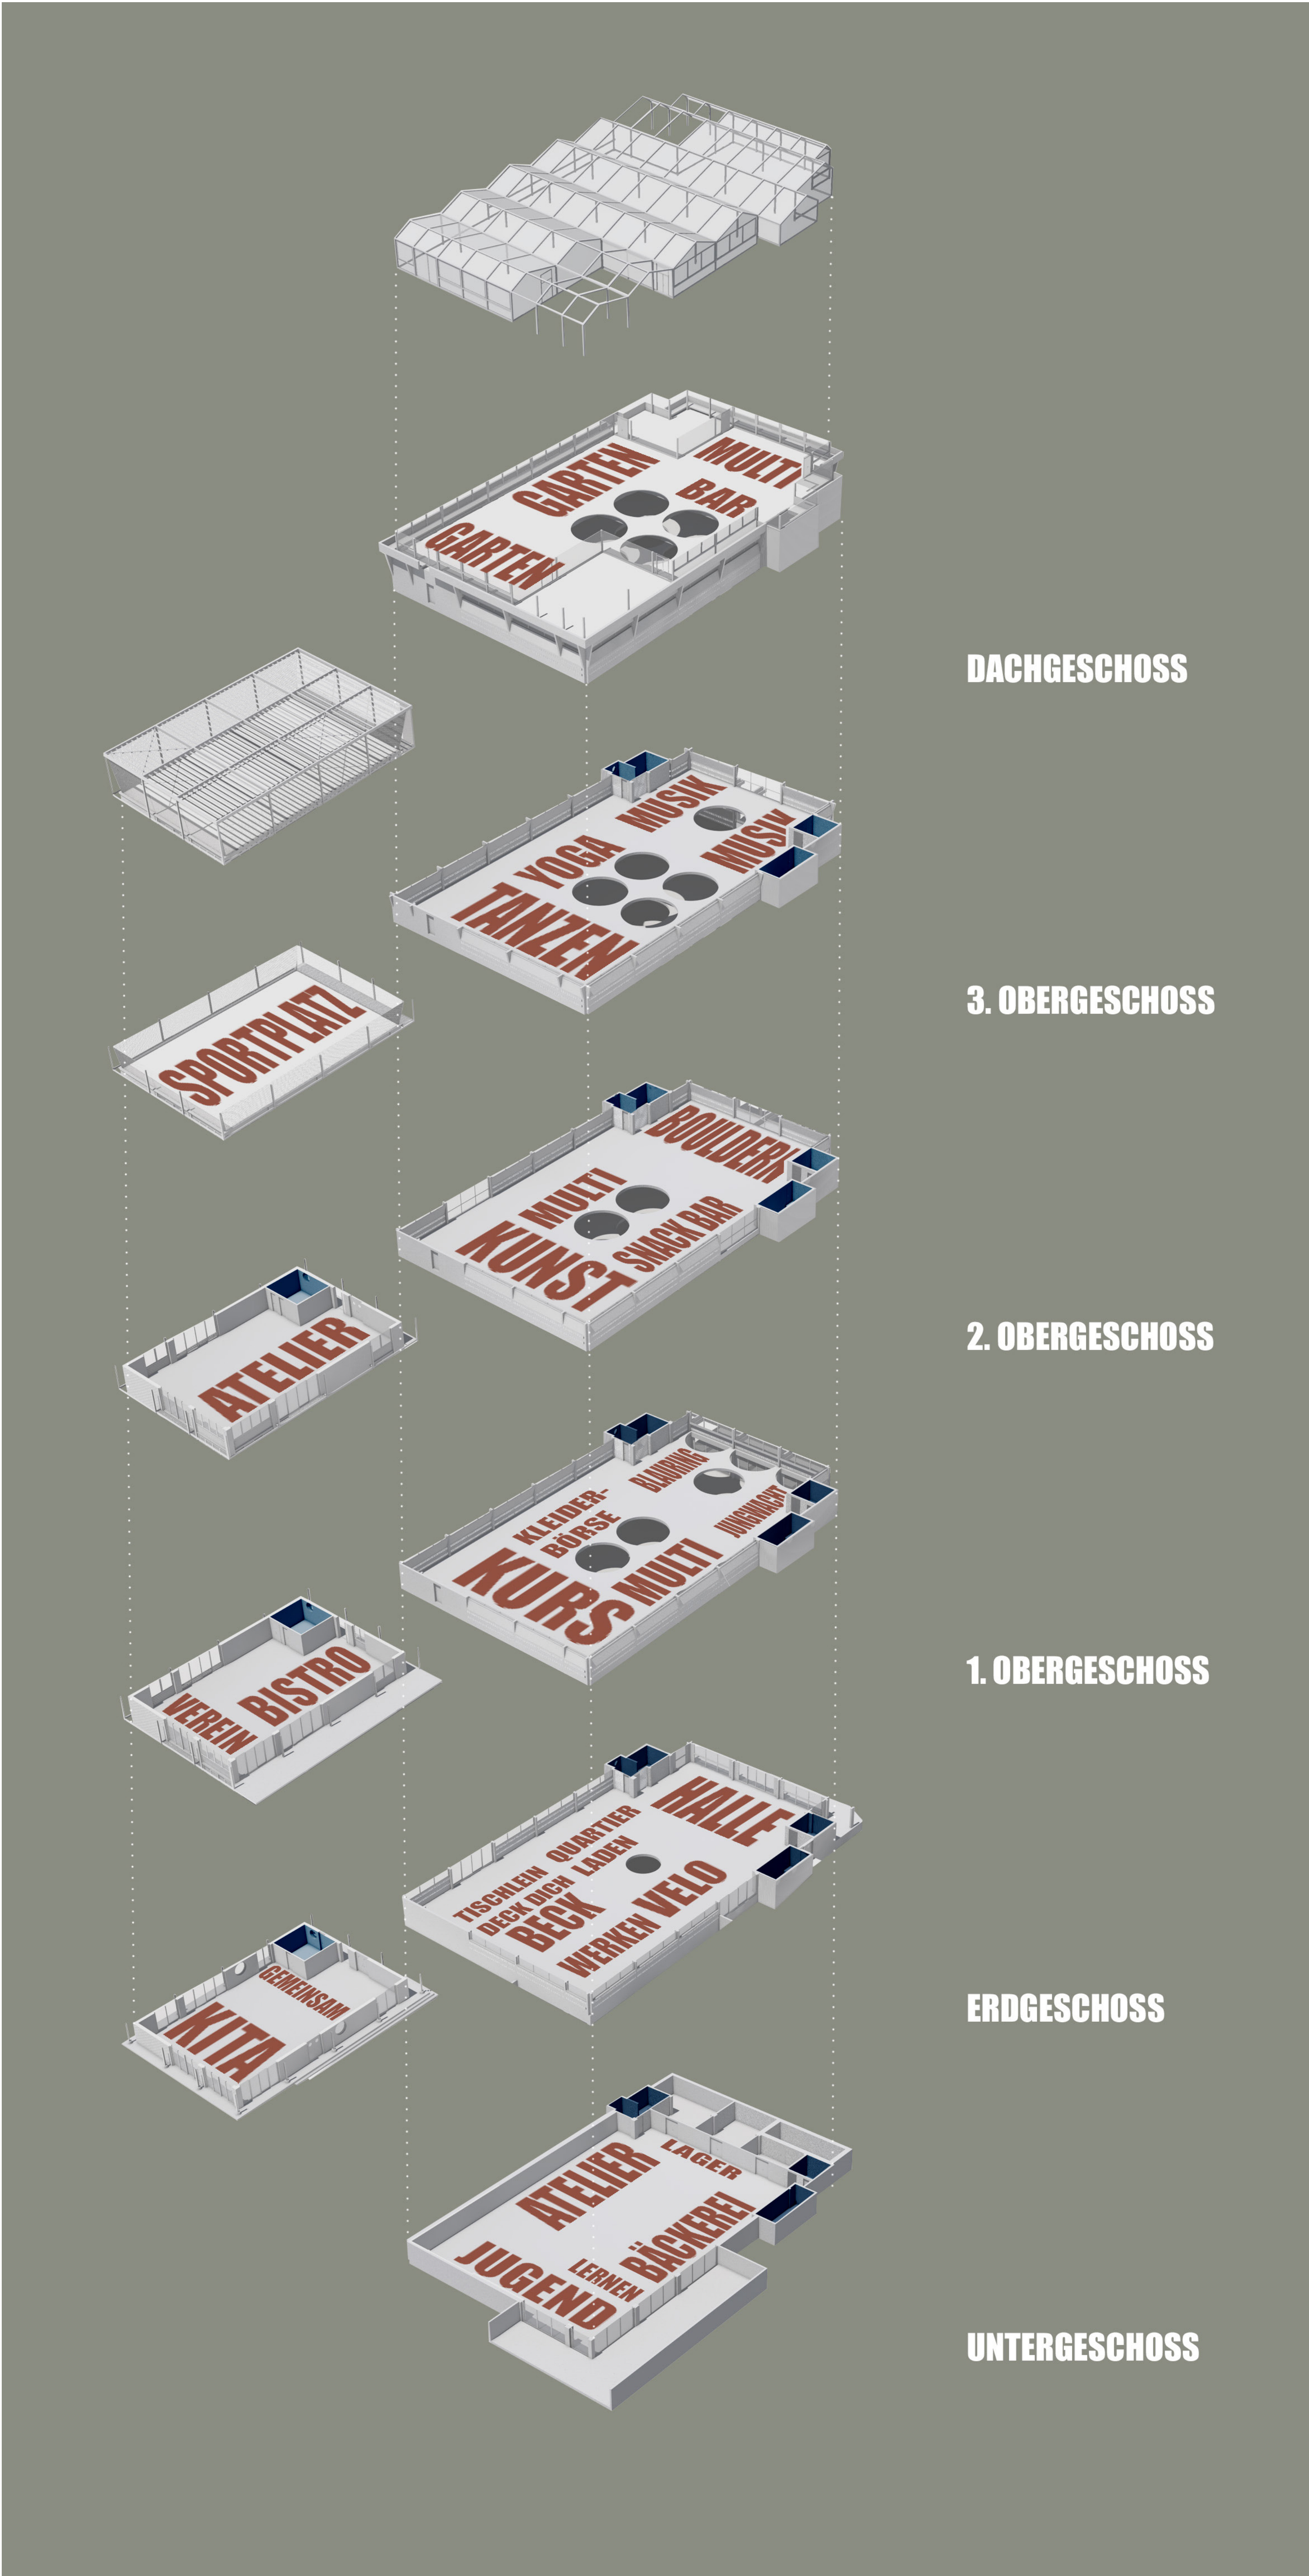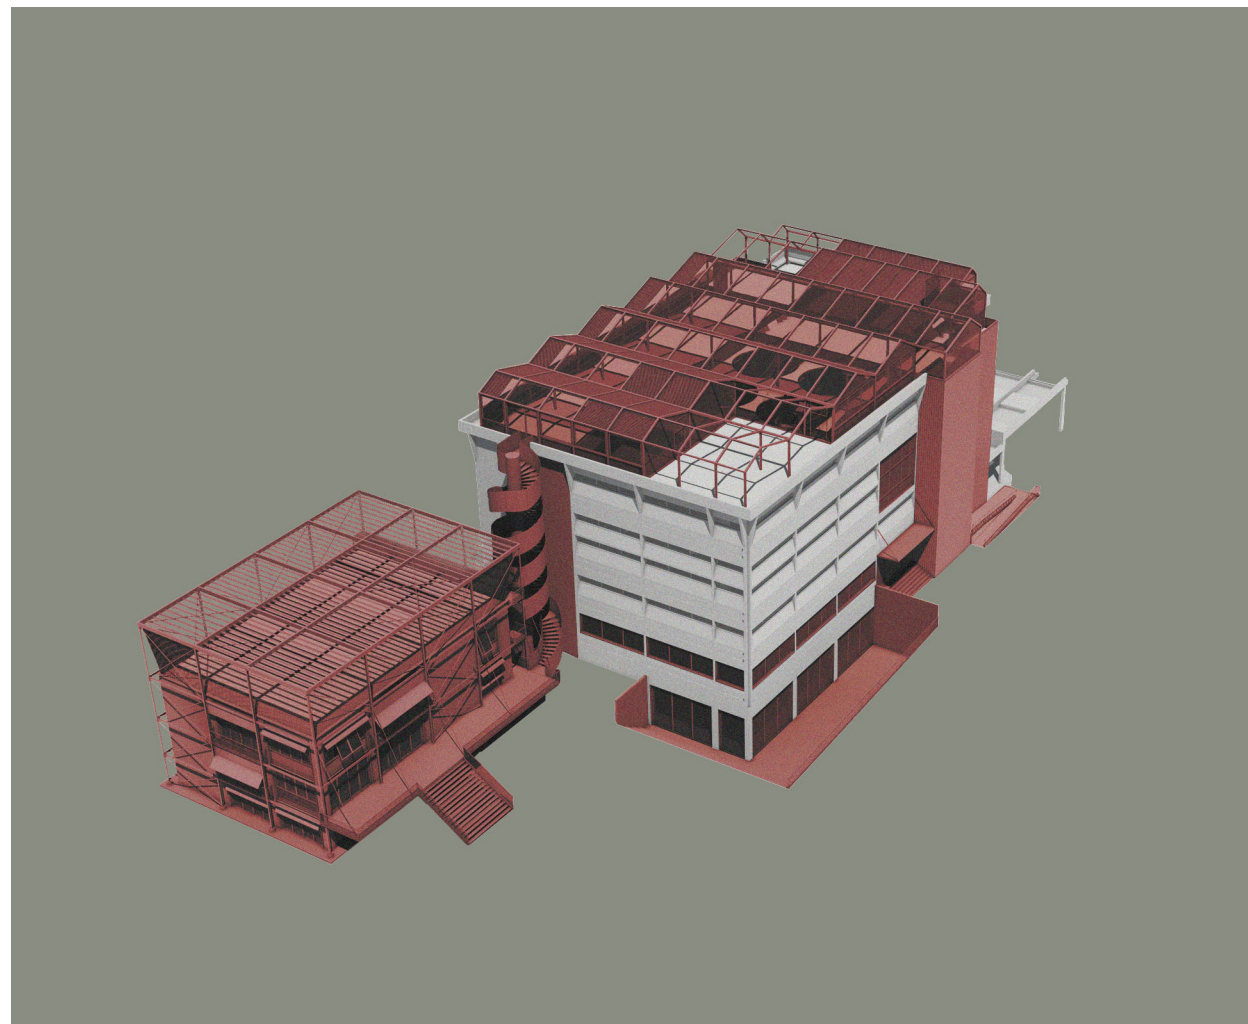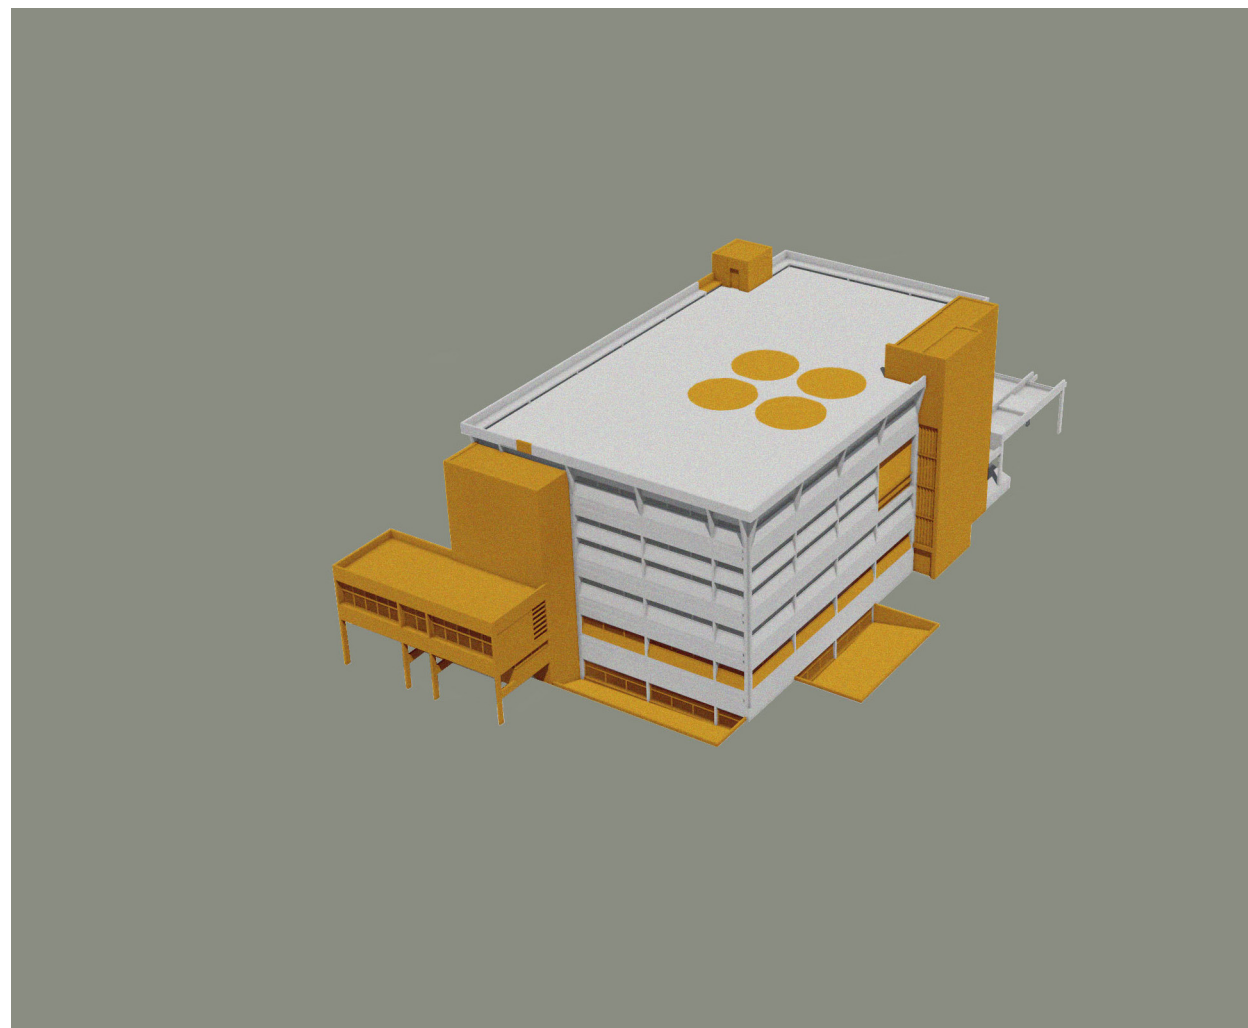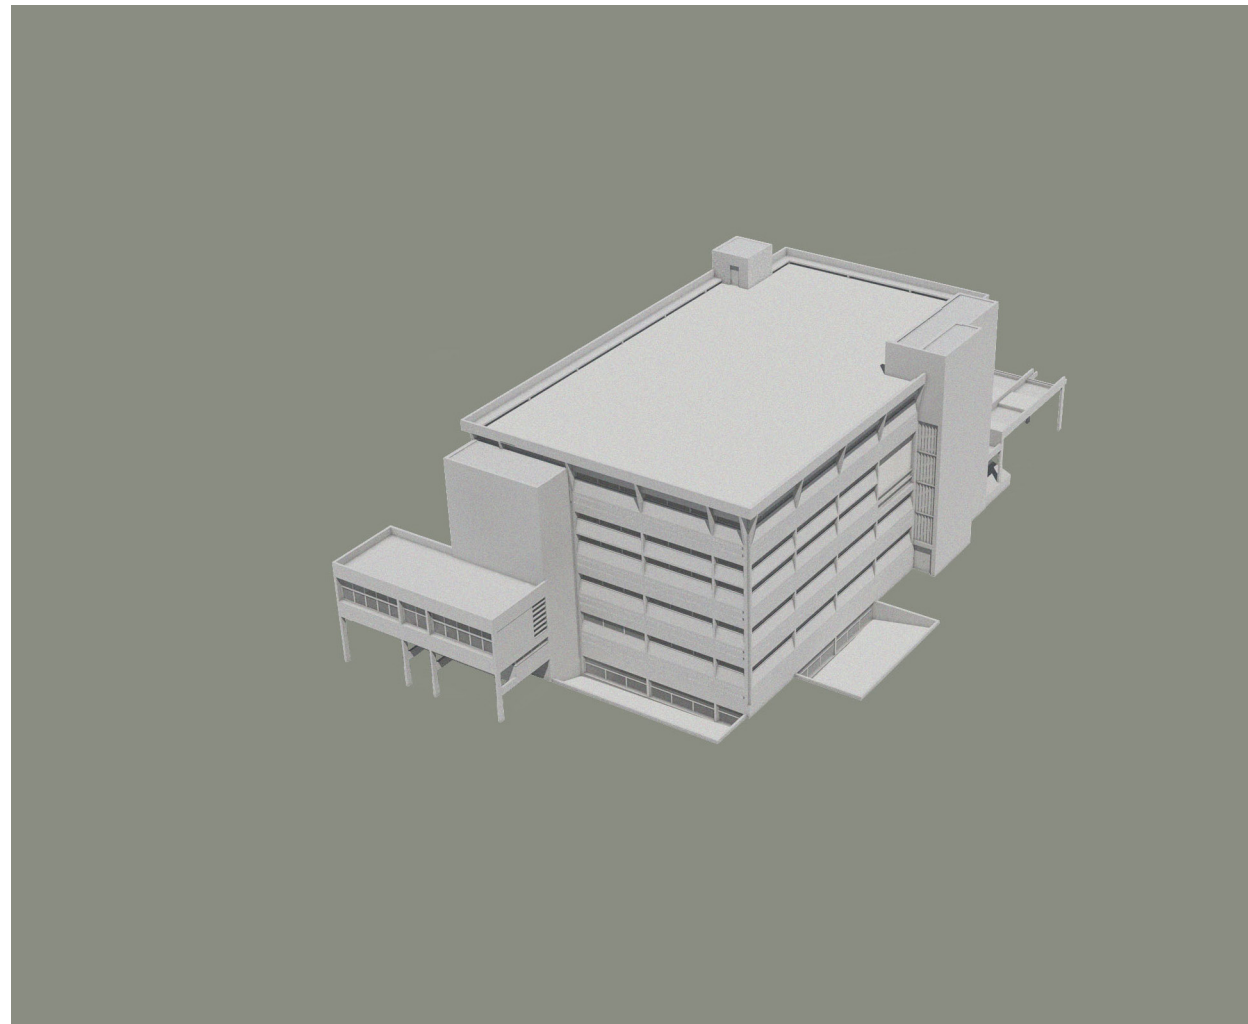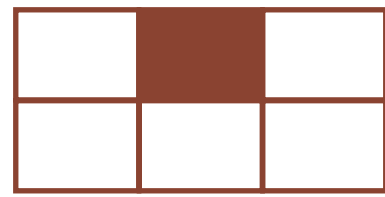

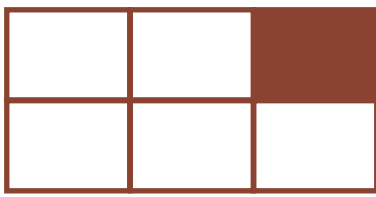

VISUALISIERUNG - Collage Material
KONSTRUKTION - Fassadenschnitt Neubau | 1:20
VISUALISIERUNG - Aussenraum Neubau

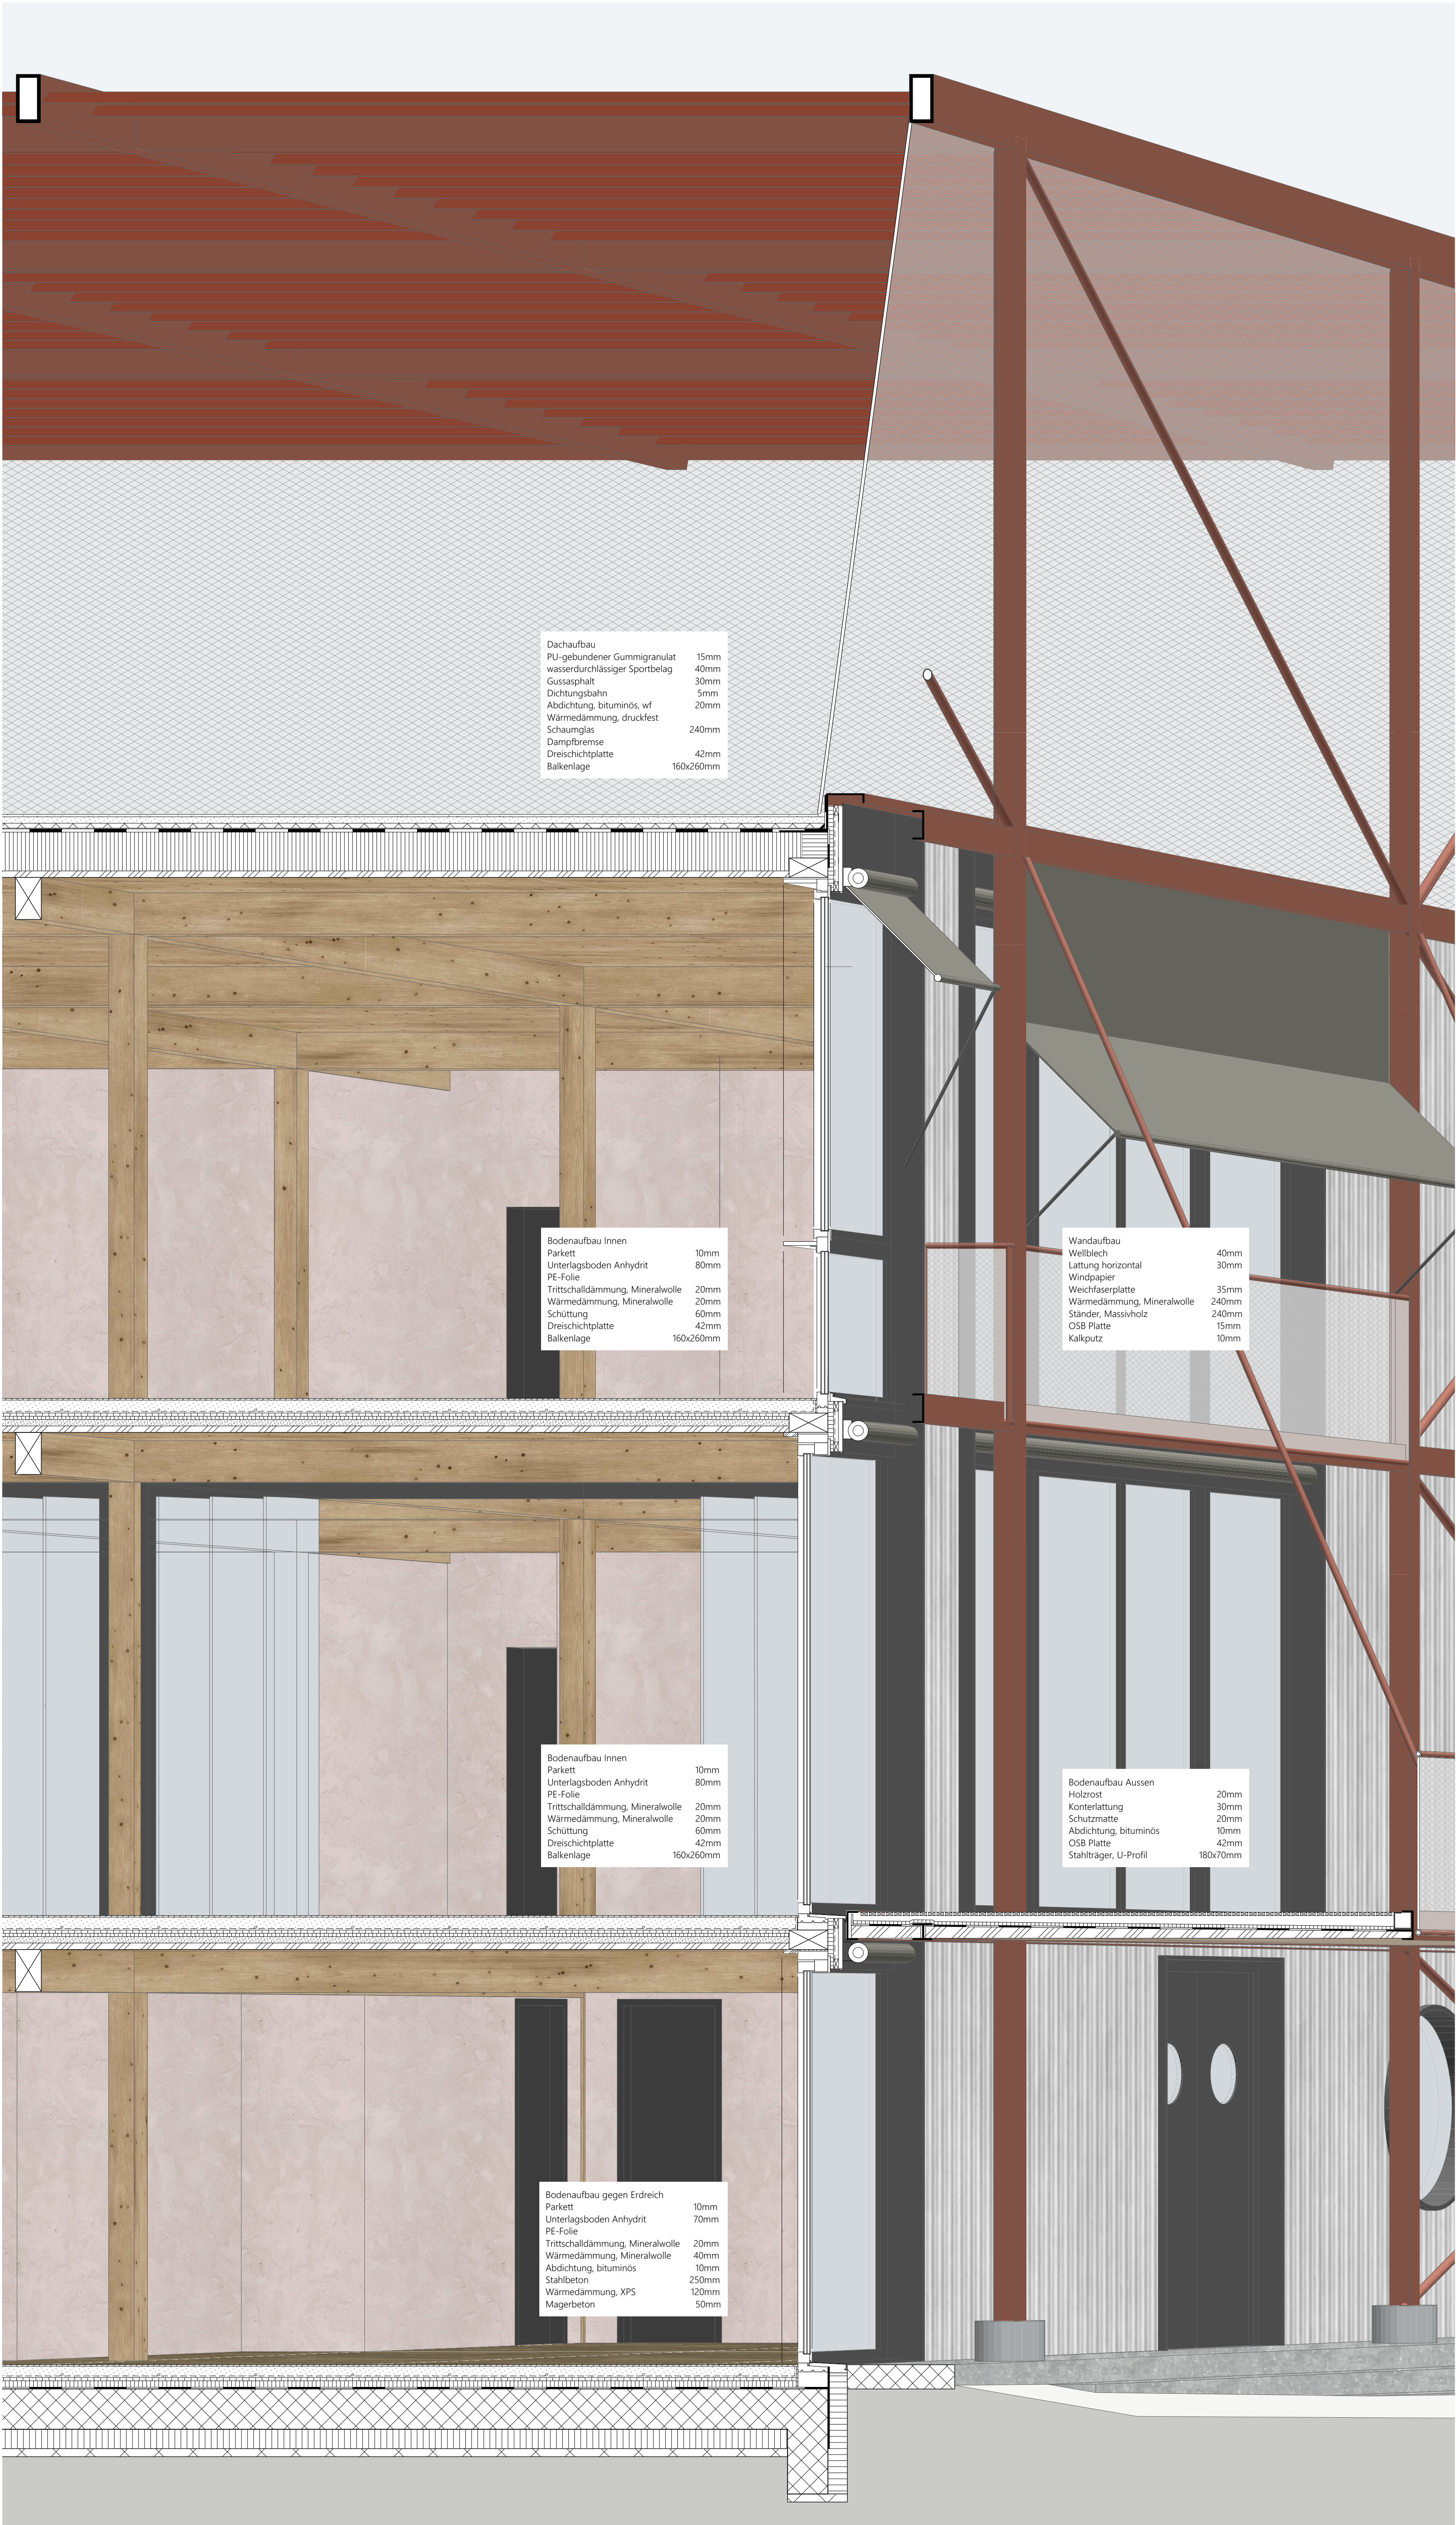


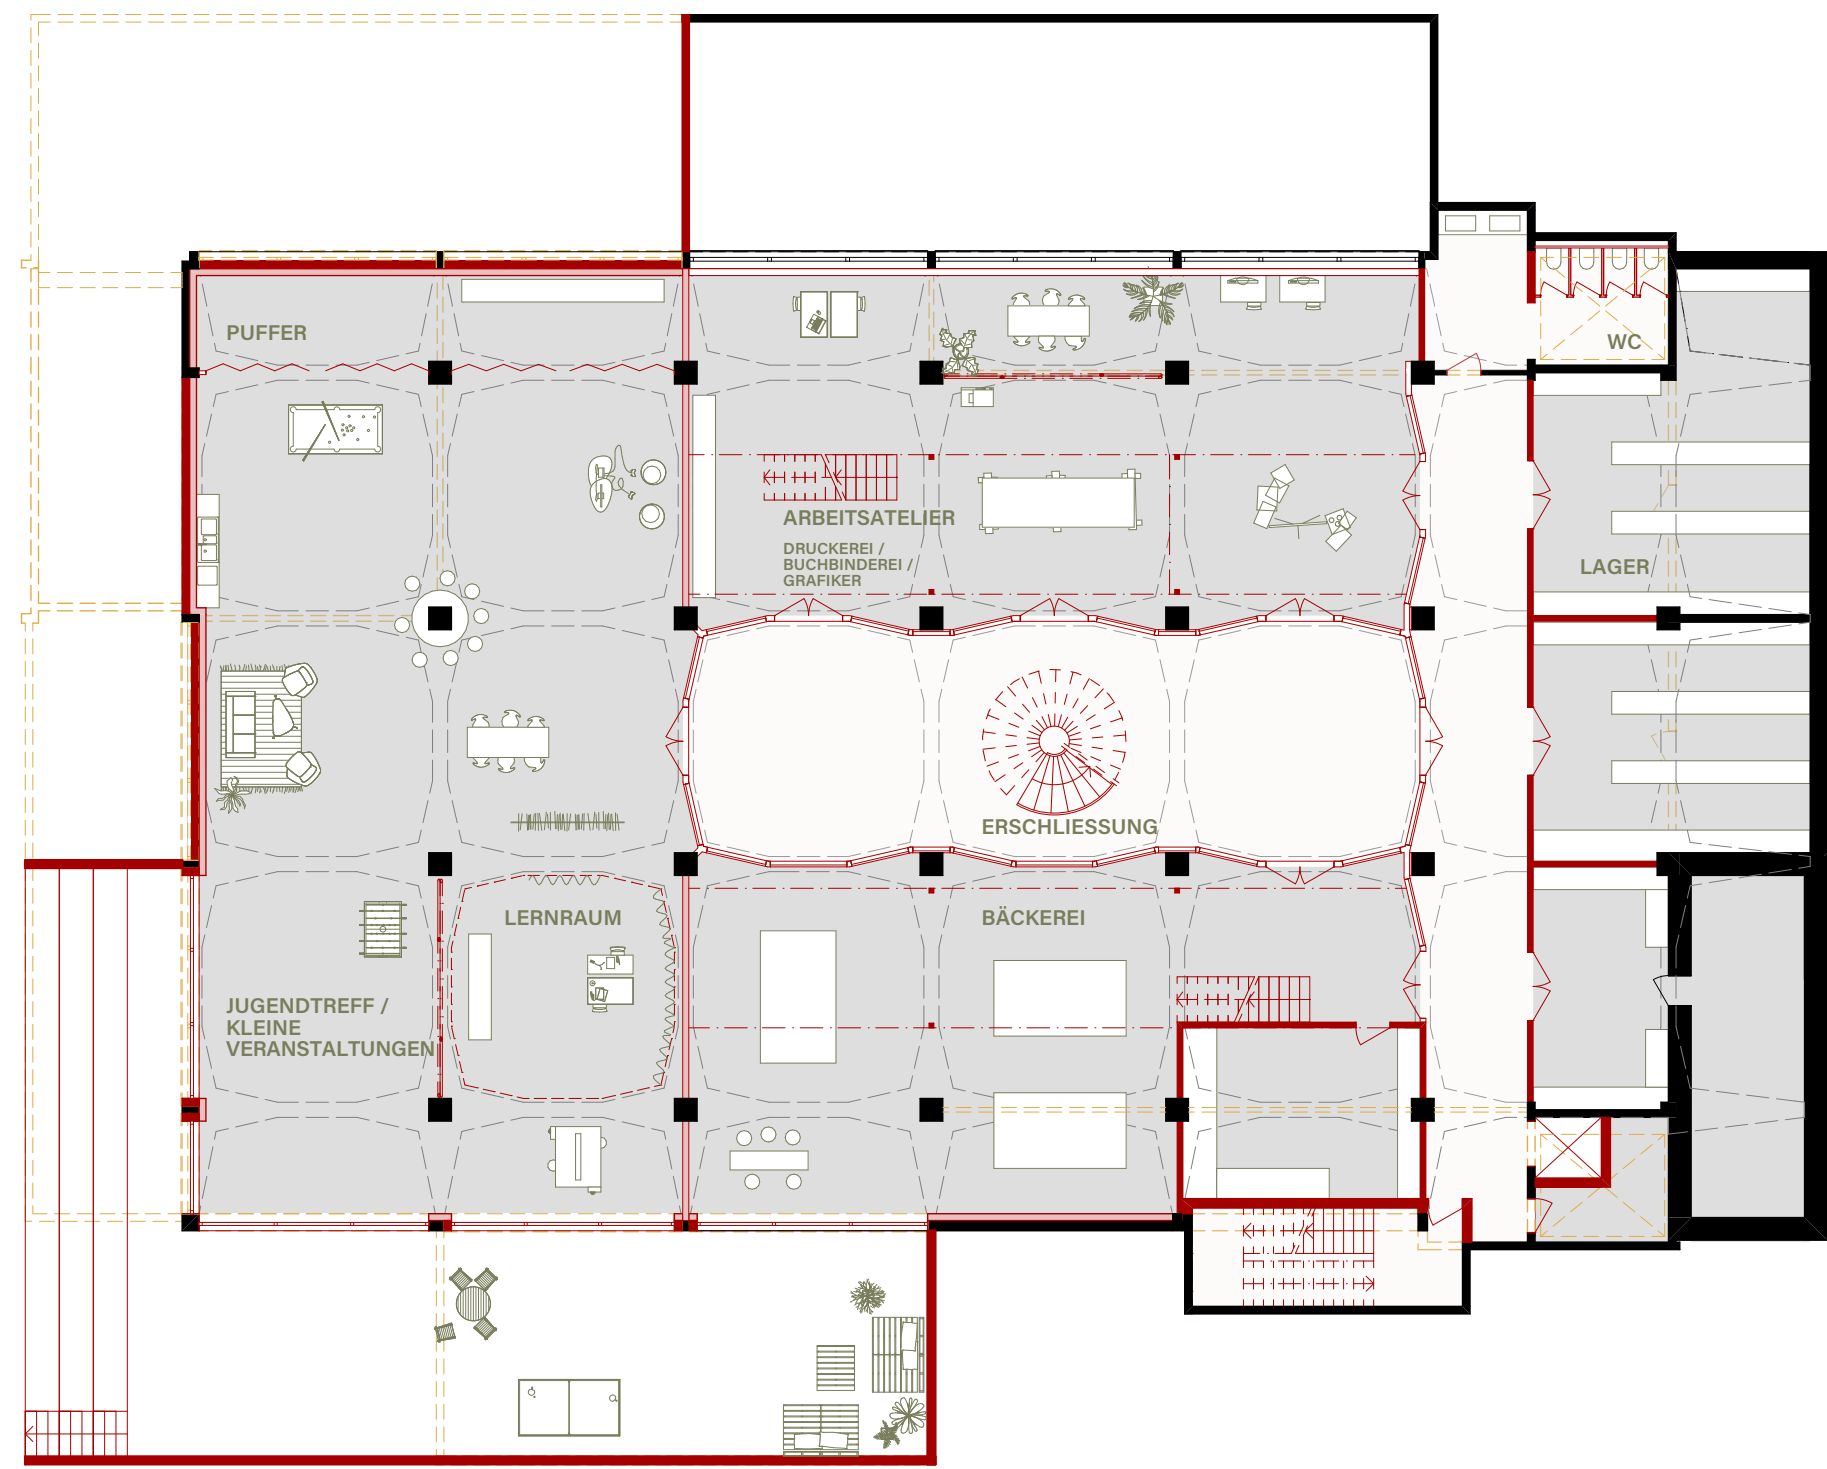
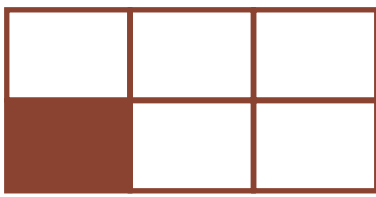






GRUNDRISS - Untergeschoss | 1:200

GRUNDRISS - Erdgeschoss | 1:200

ANSICHT - Süd | 1:200





VISUALISIERUNG - Erschliessung 2. Obergeschoss

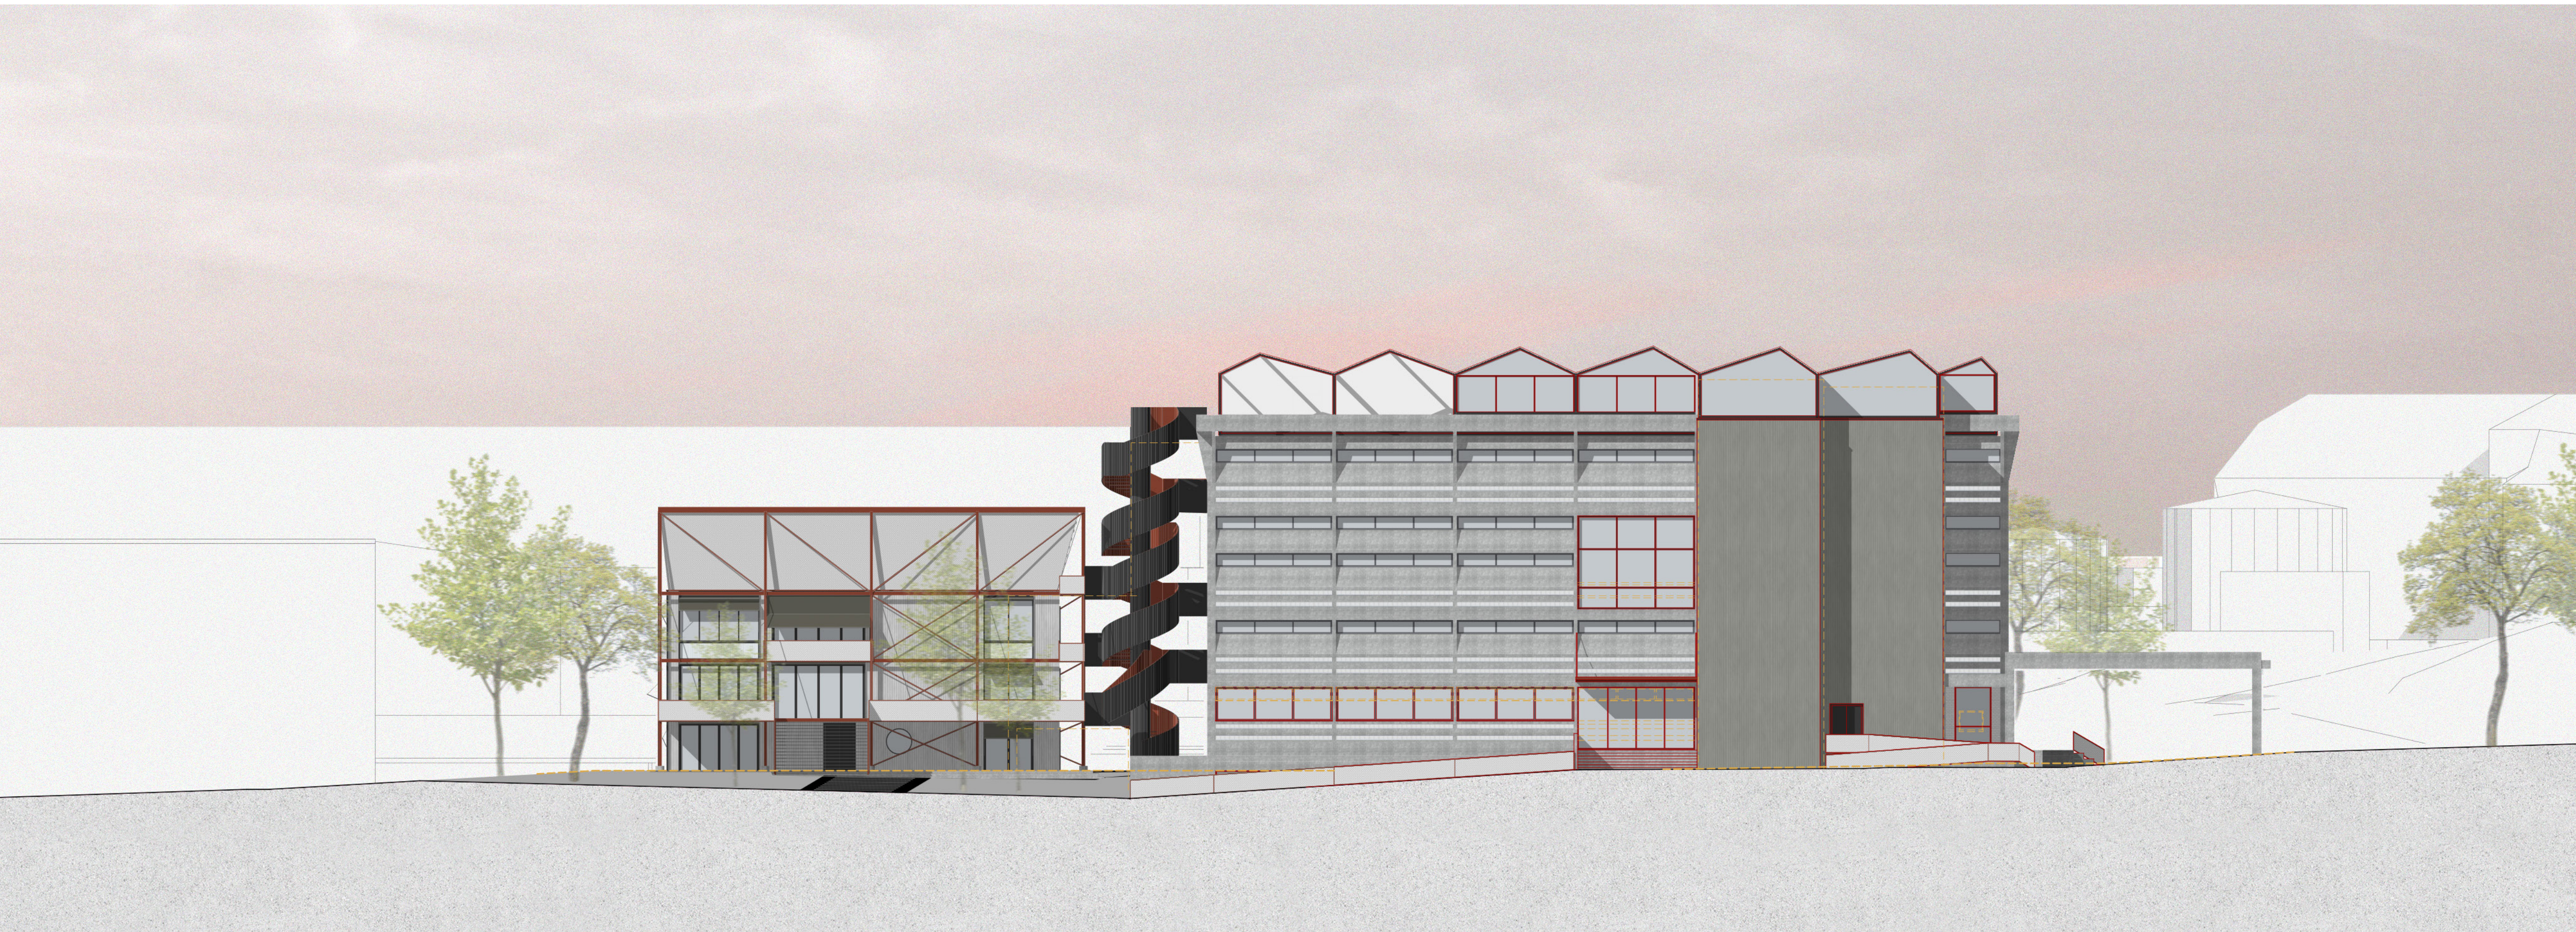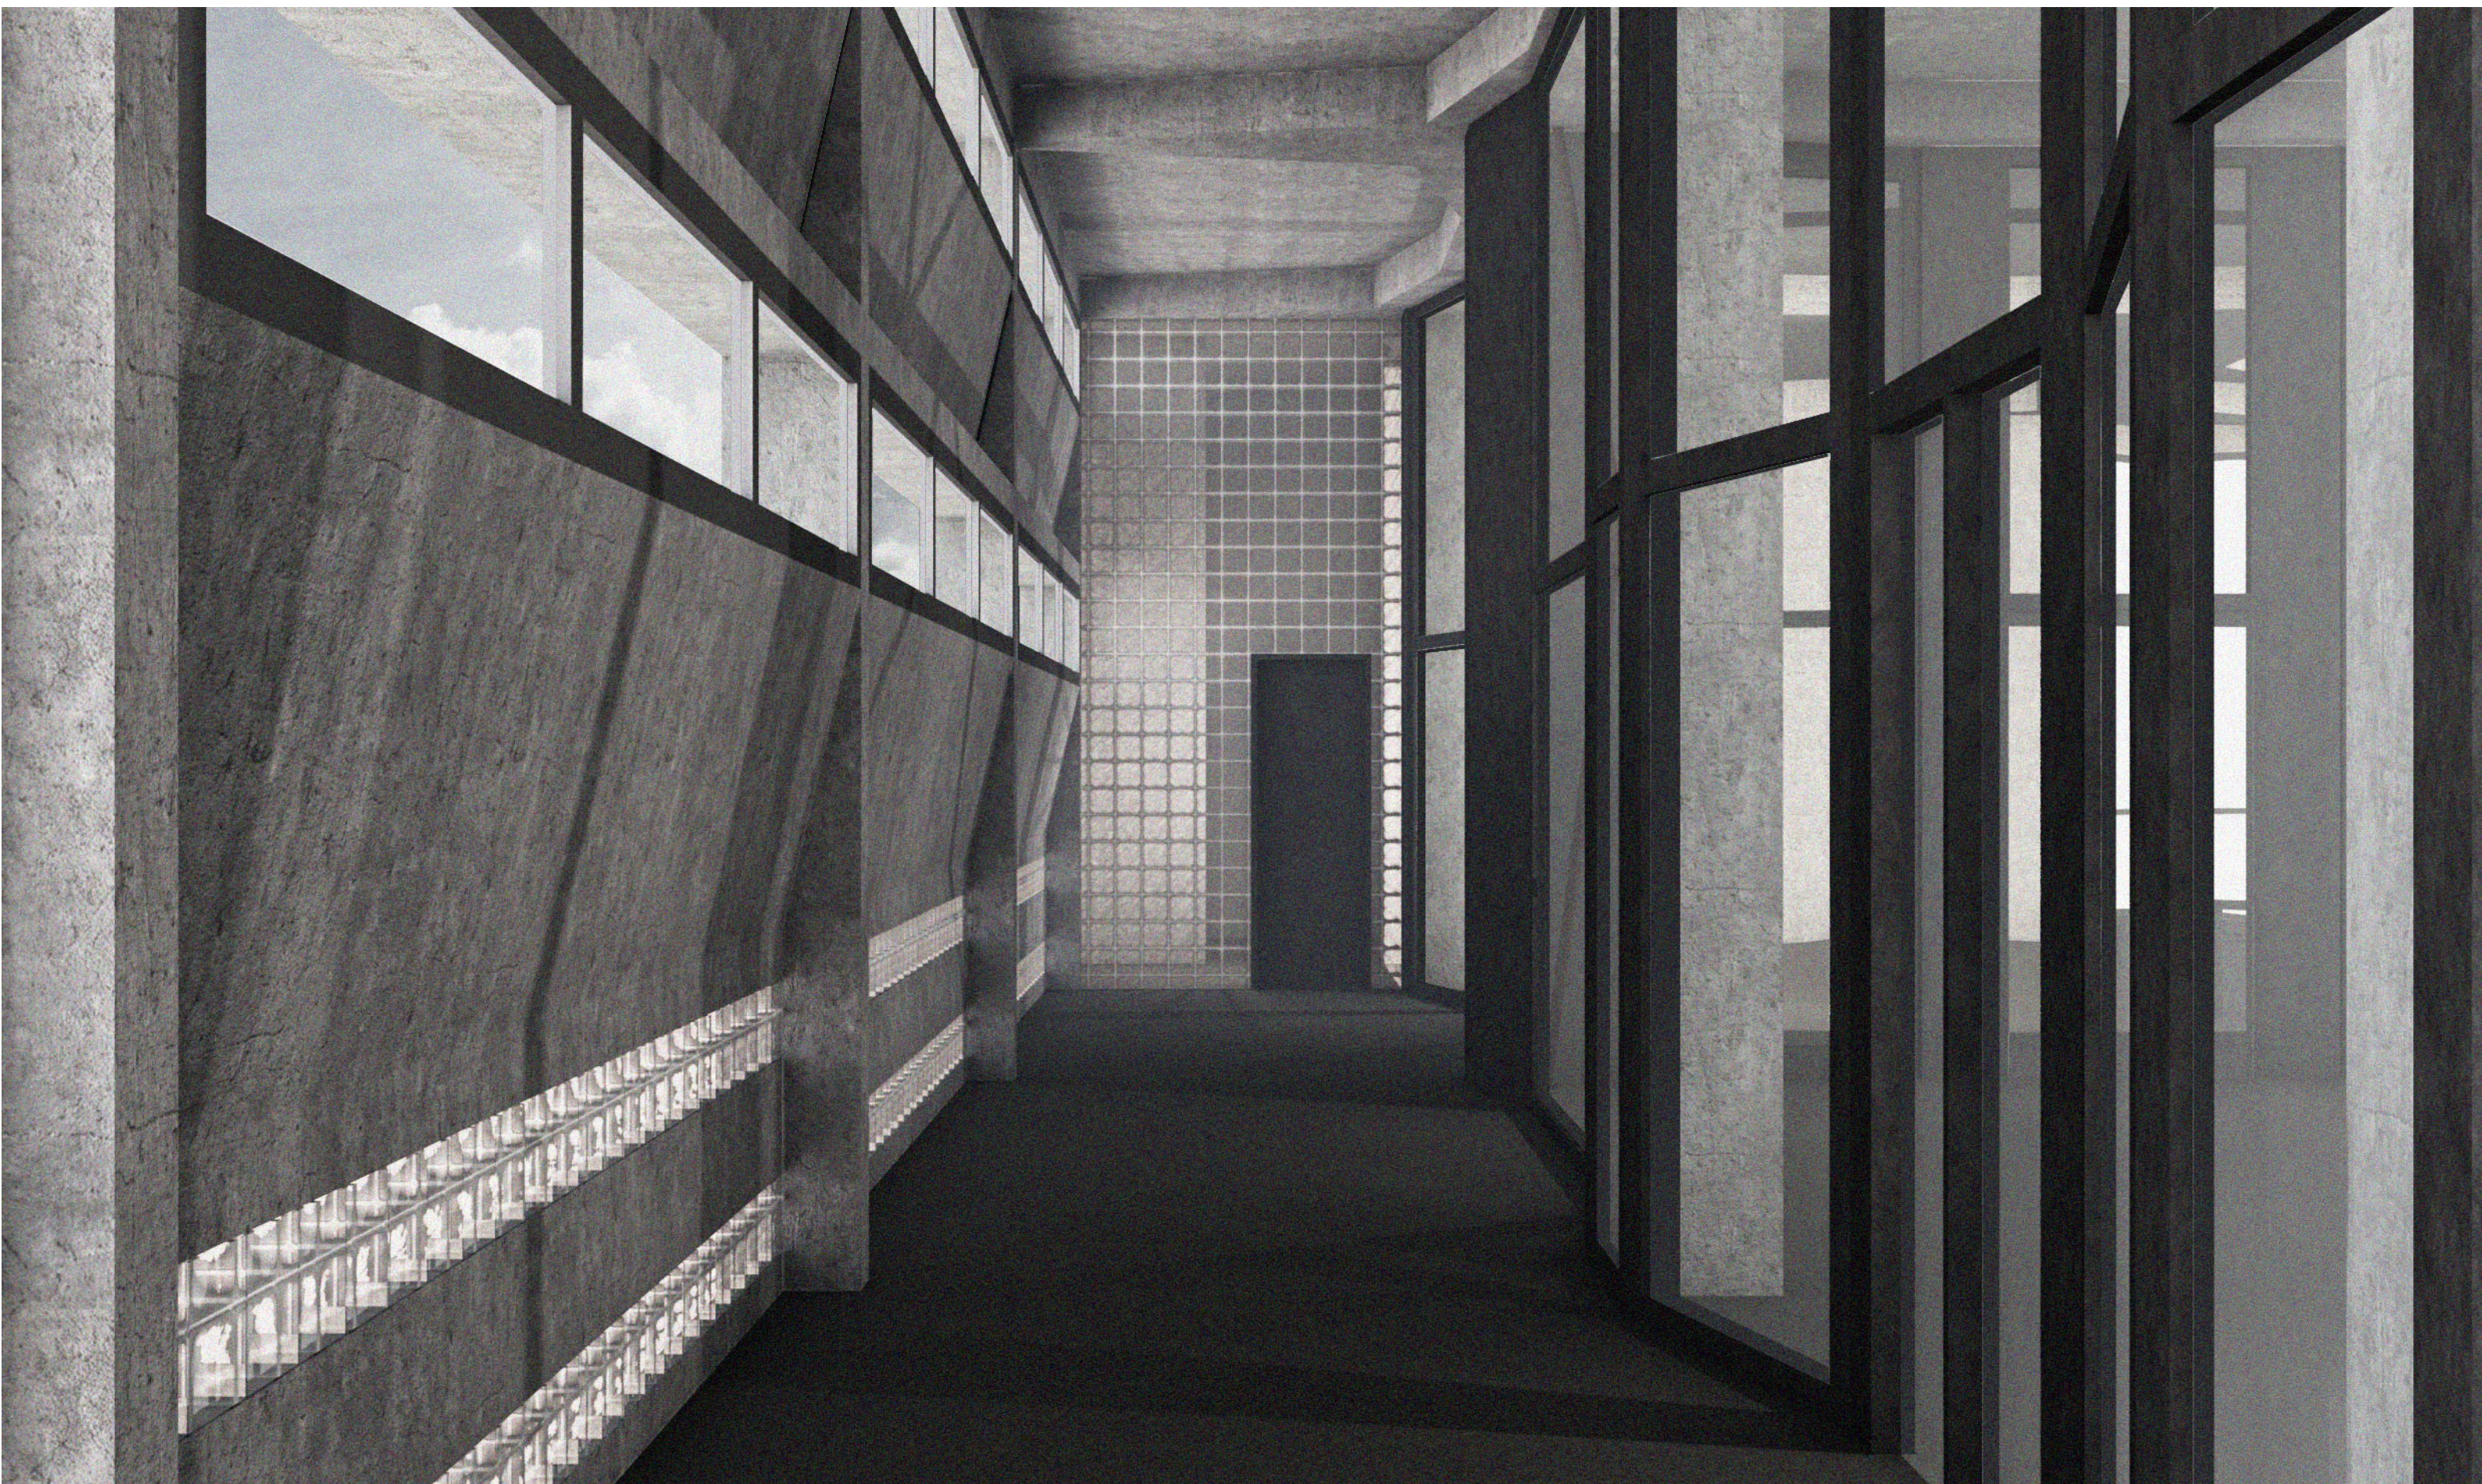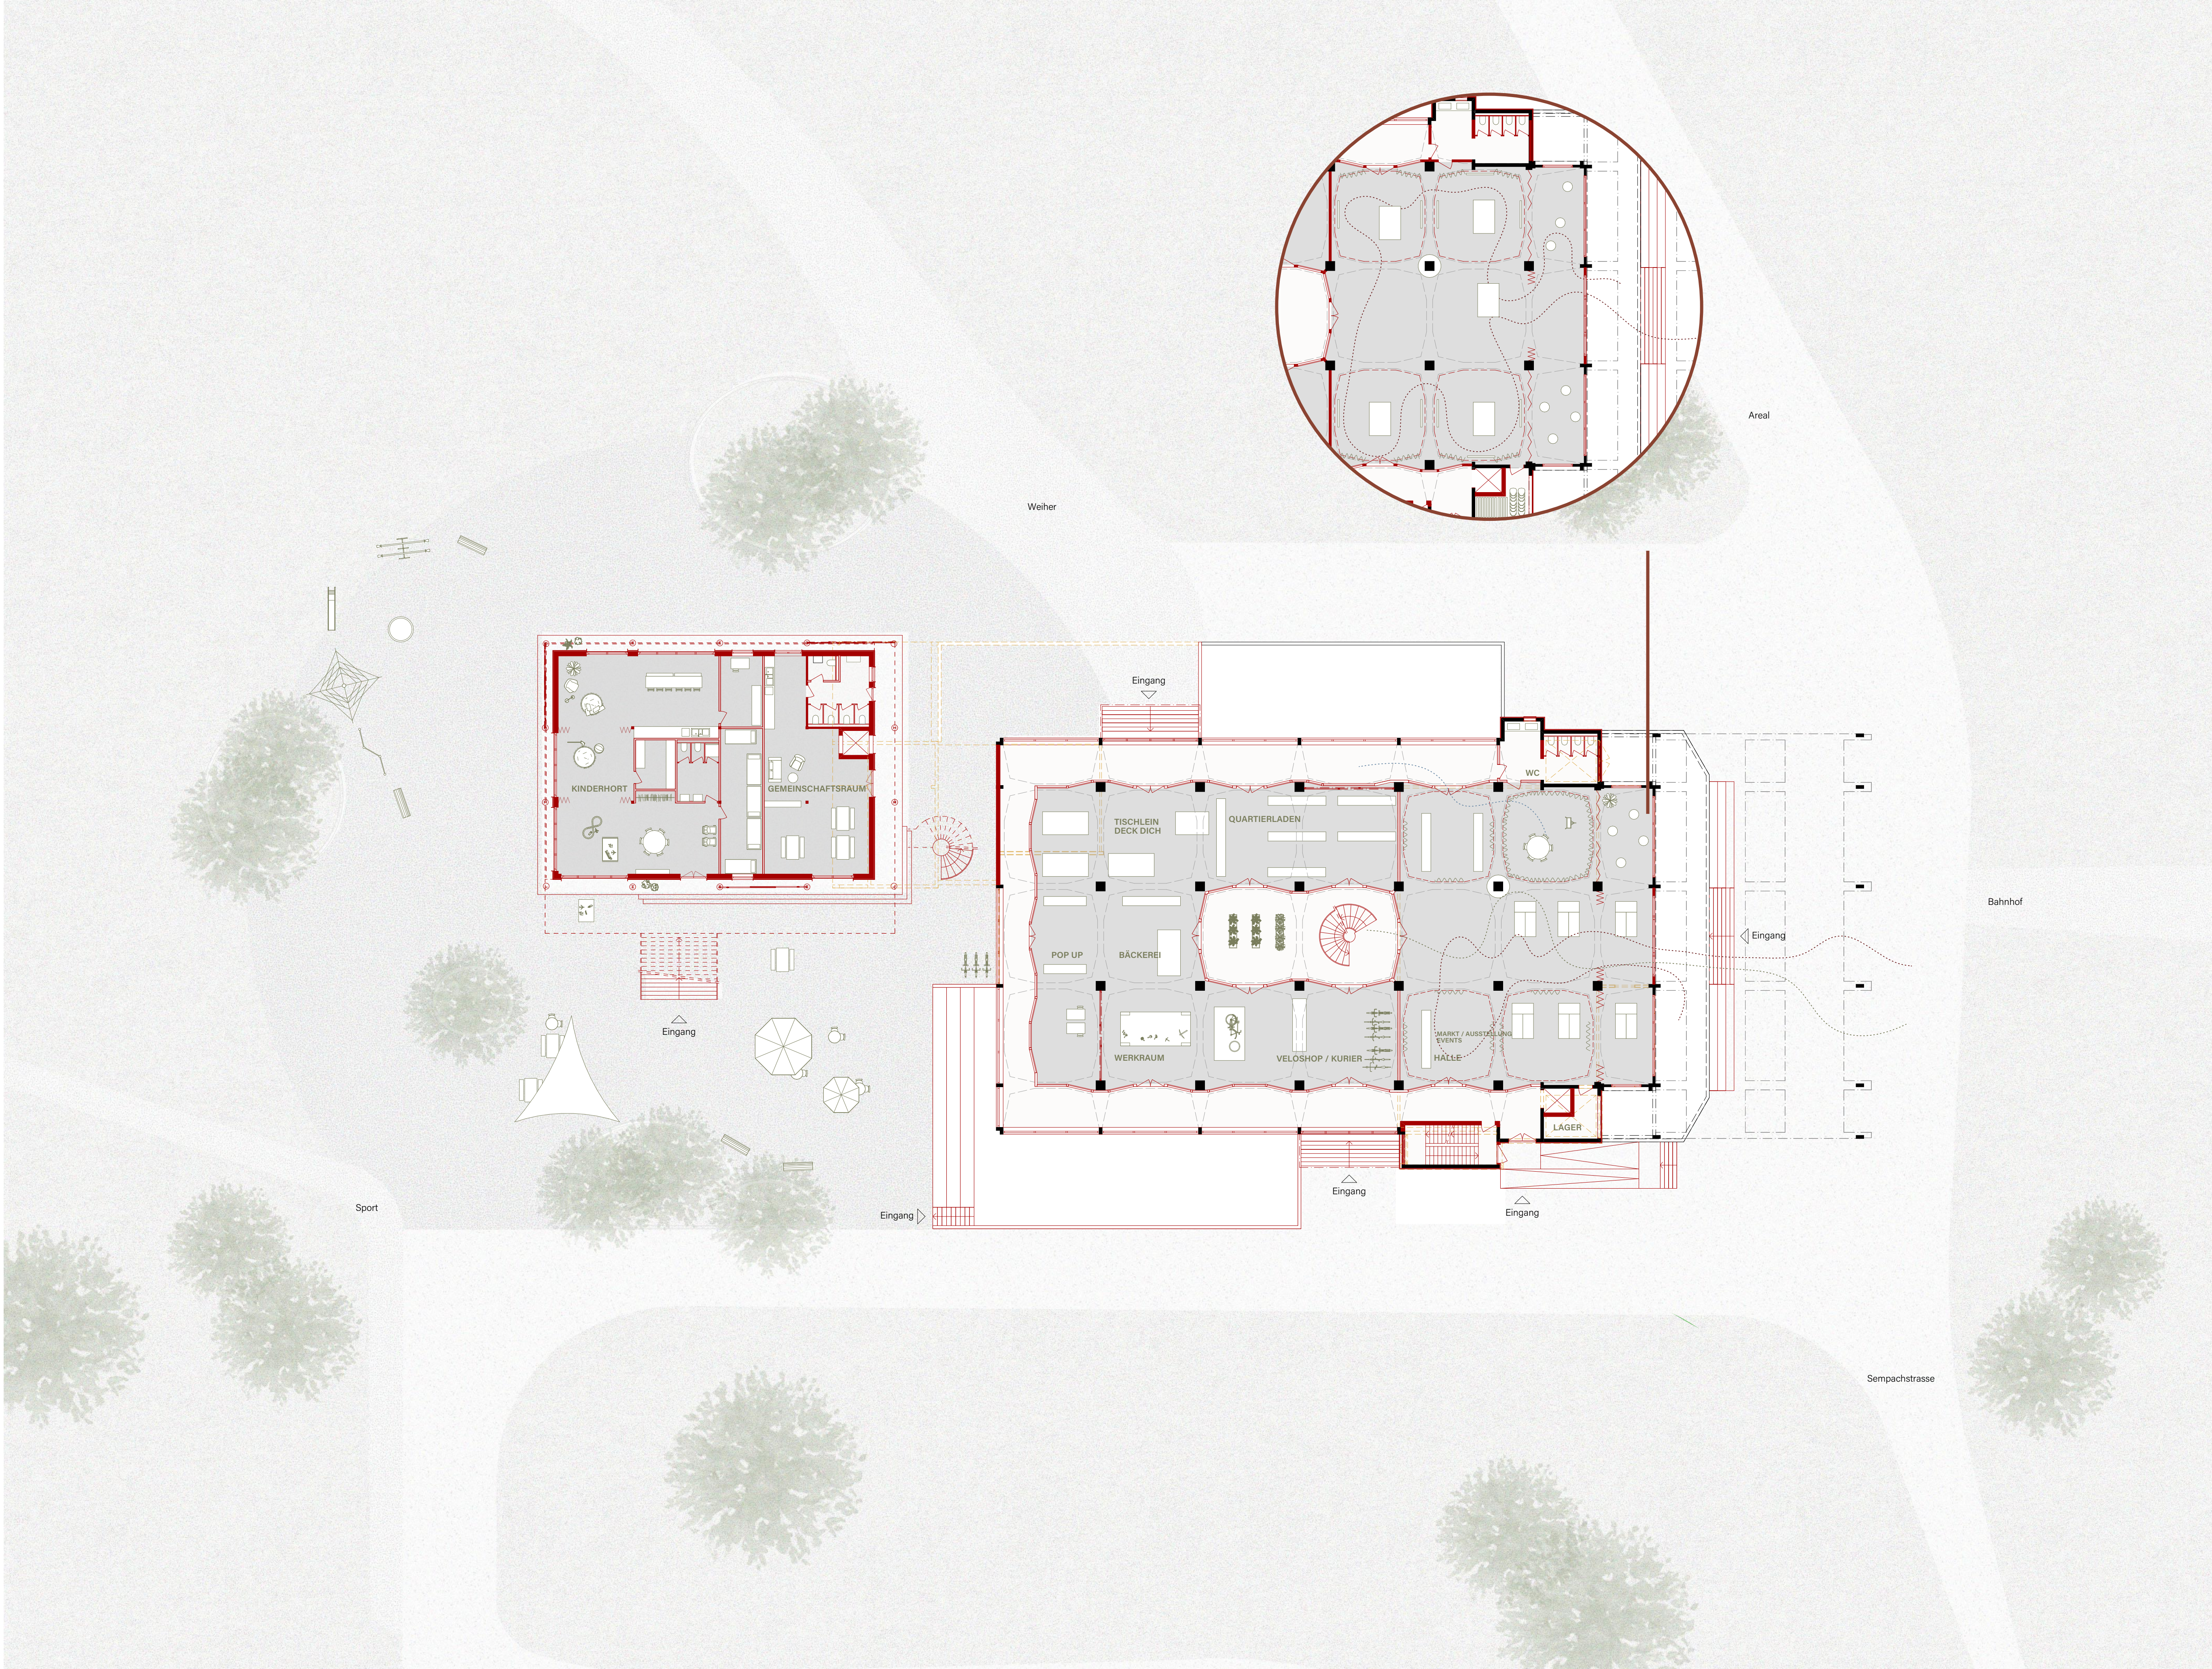

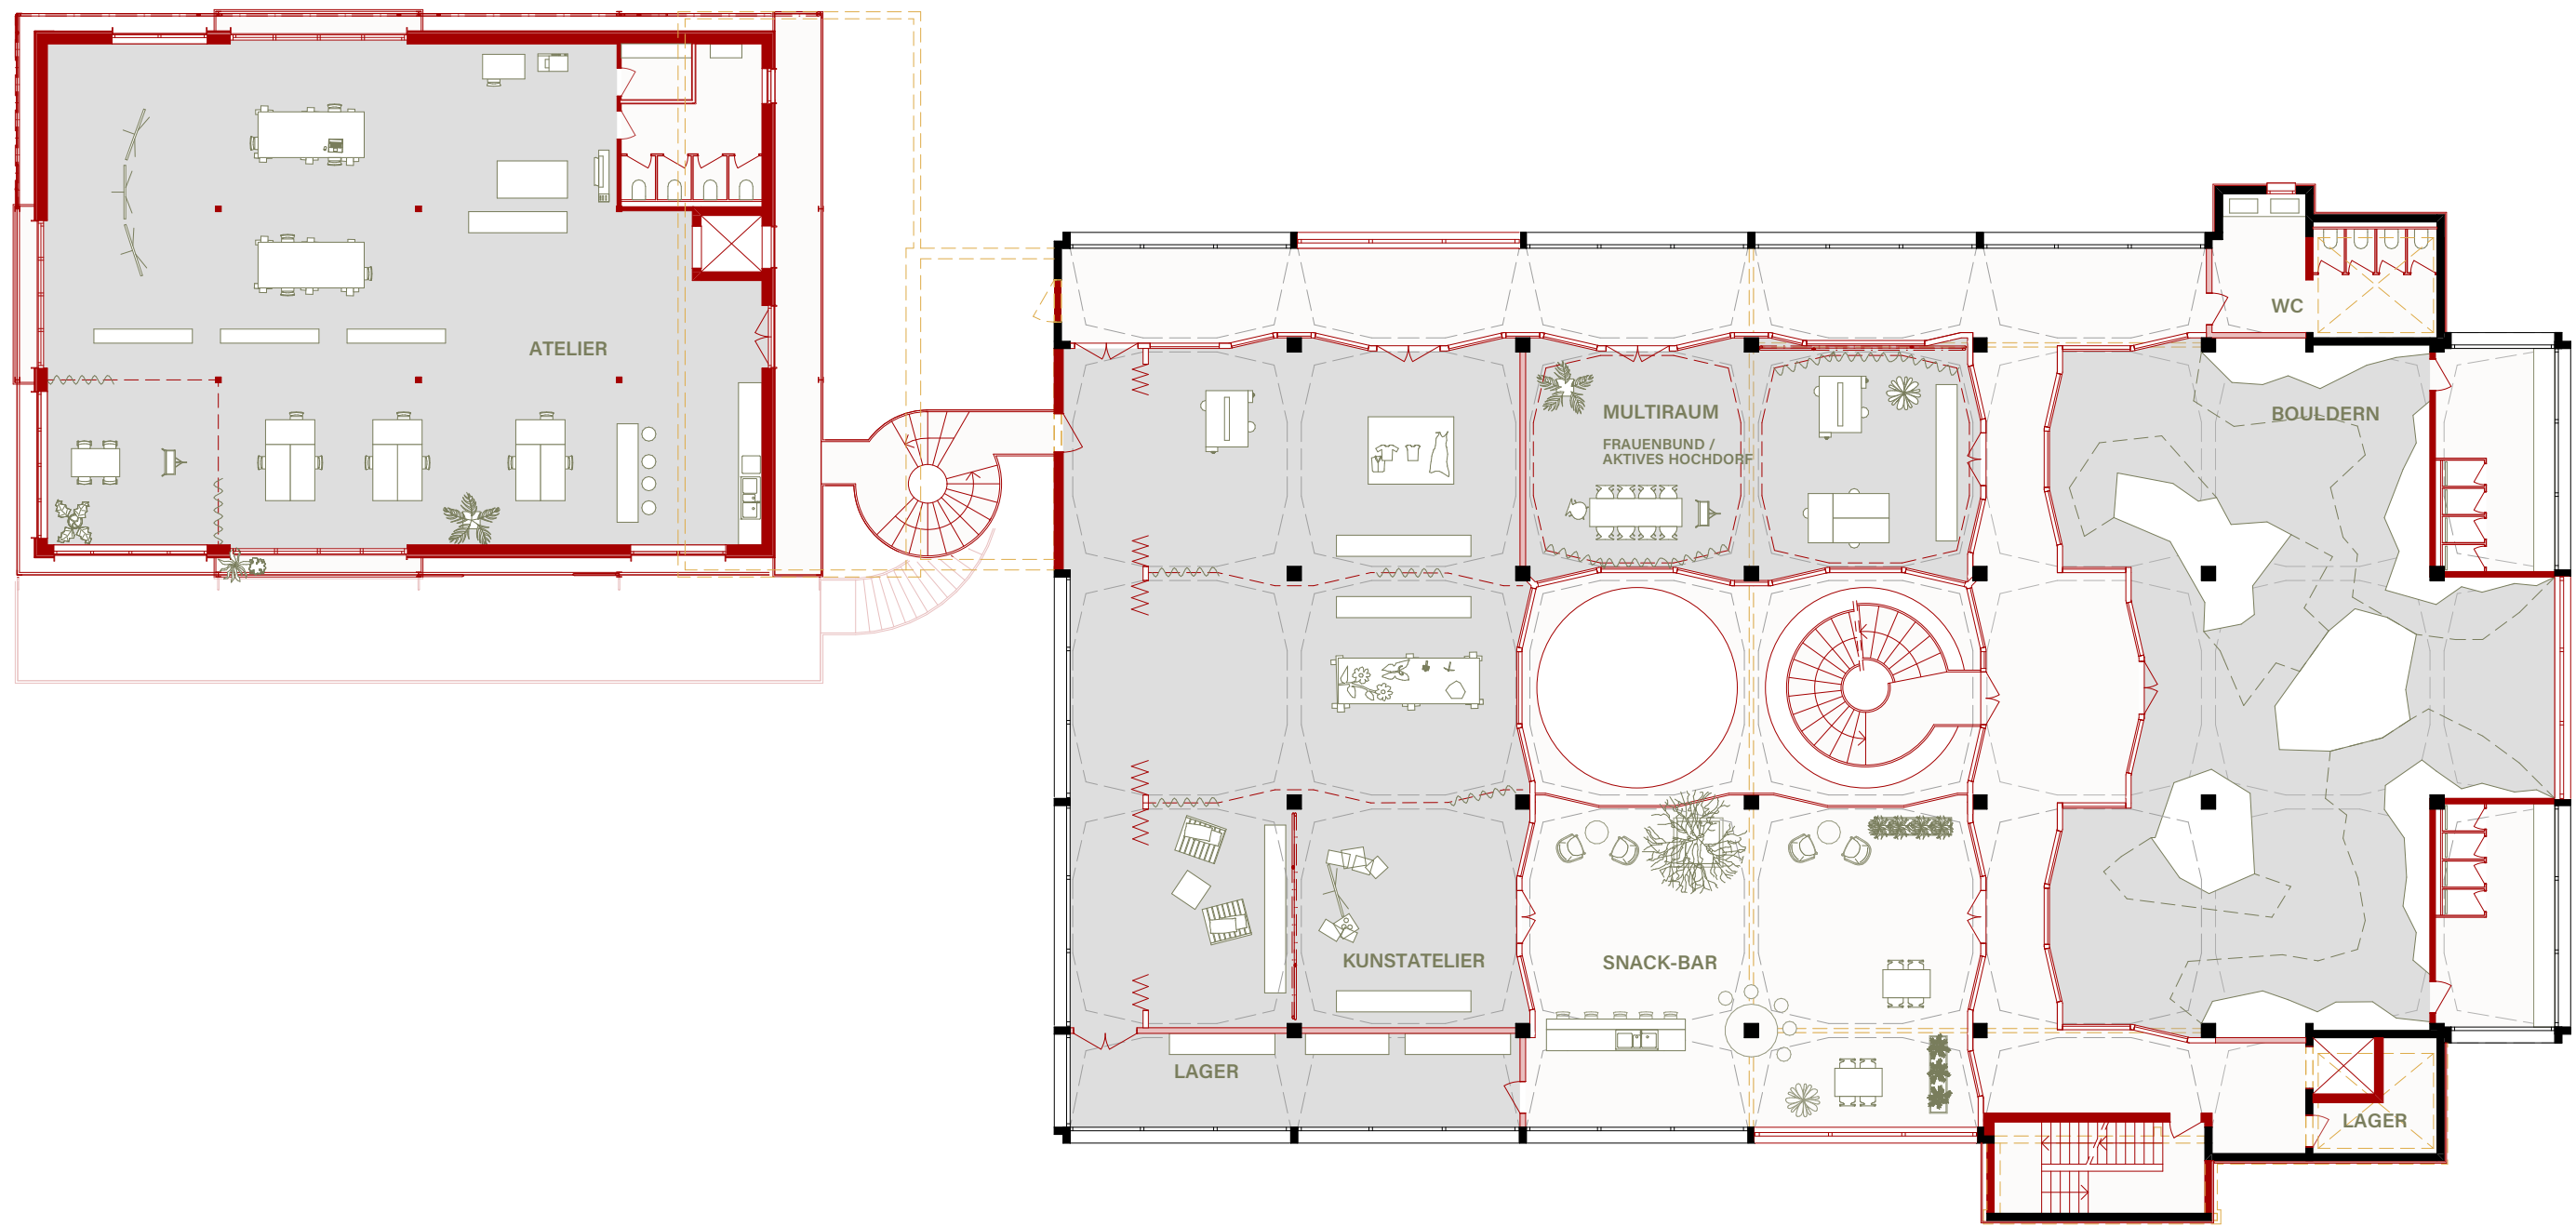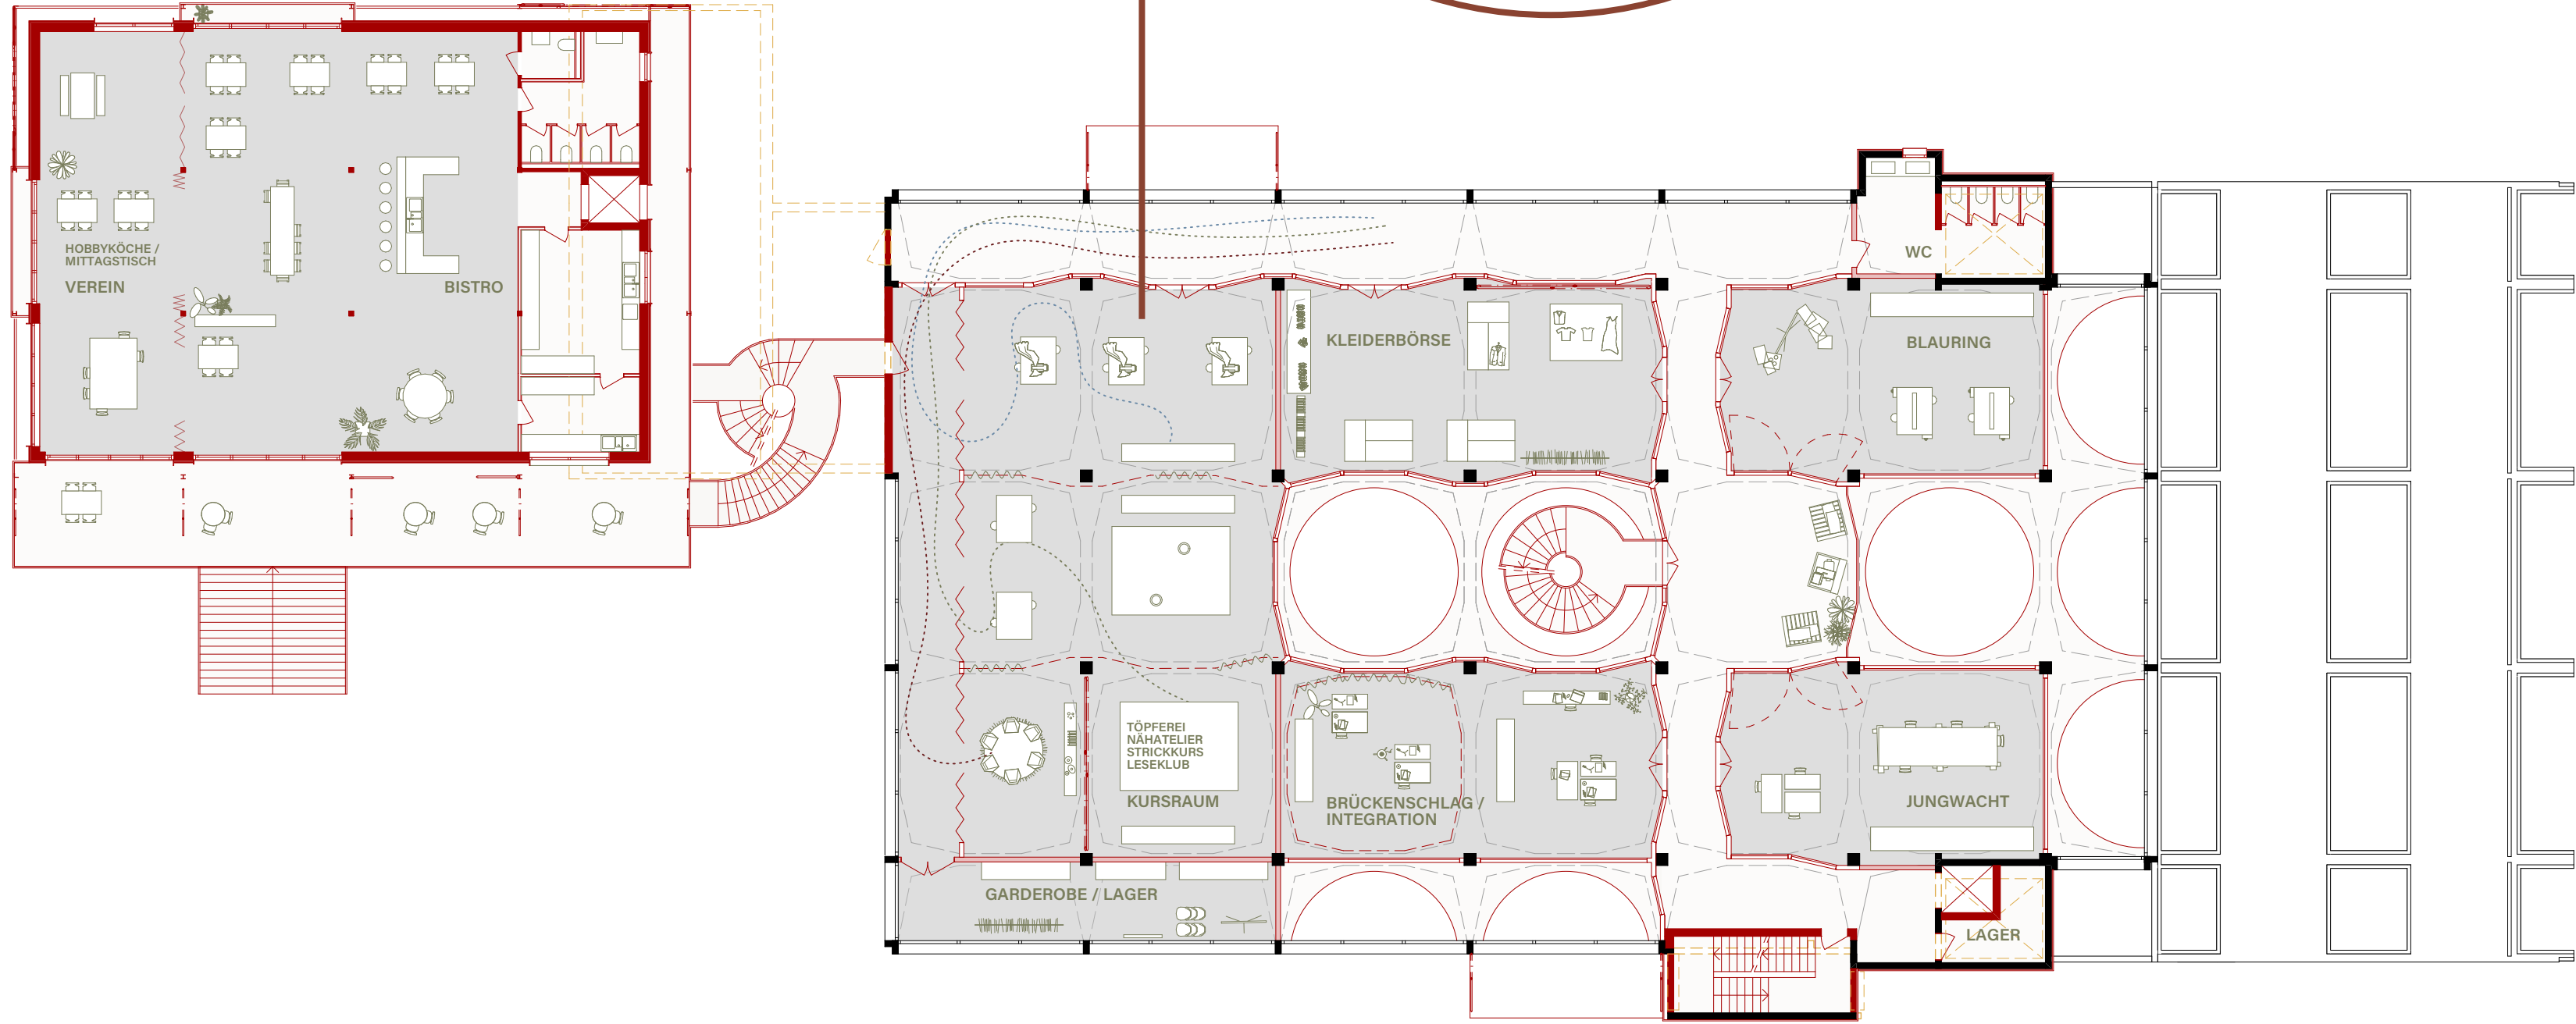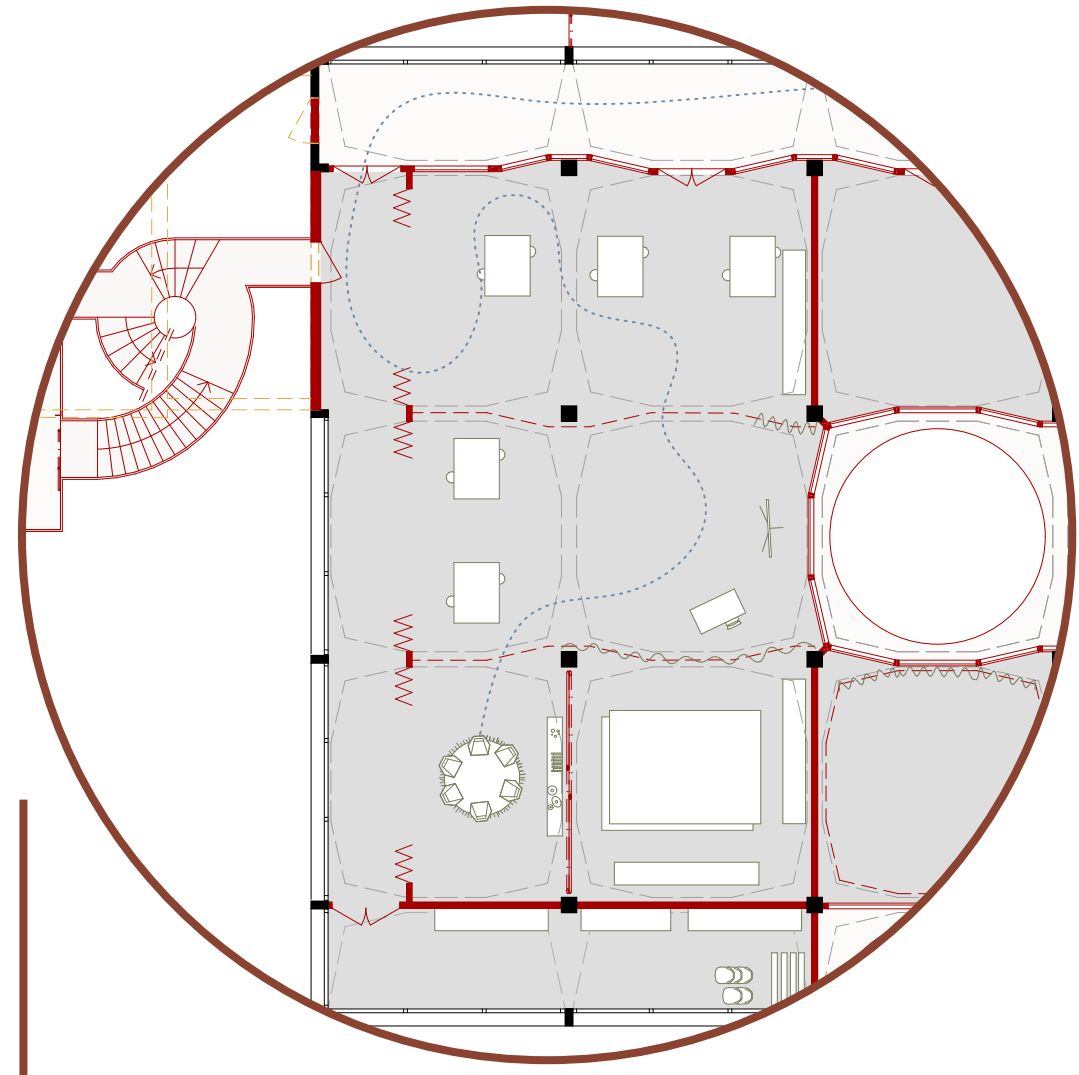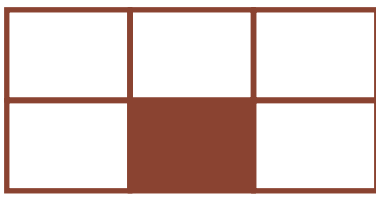

N
/
↑ VISUALISIERUNG - Vereinsraum 1. Obergeschoss
← GRUNDRISS - 1. und 2. Obergeschoss | 1:200
↓ ANSICHT - Ost und West | 1:200



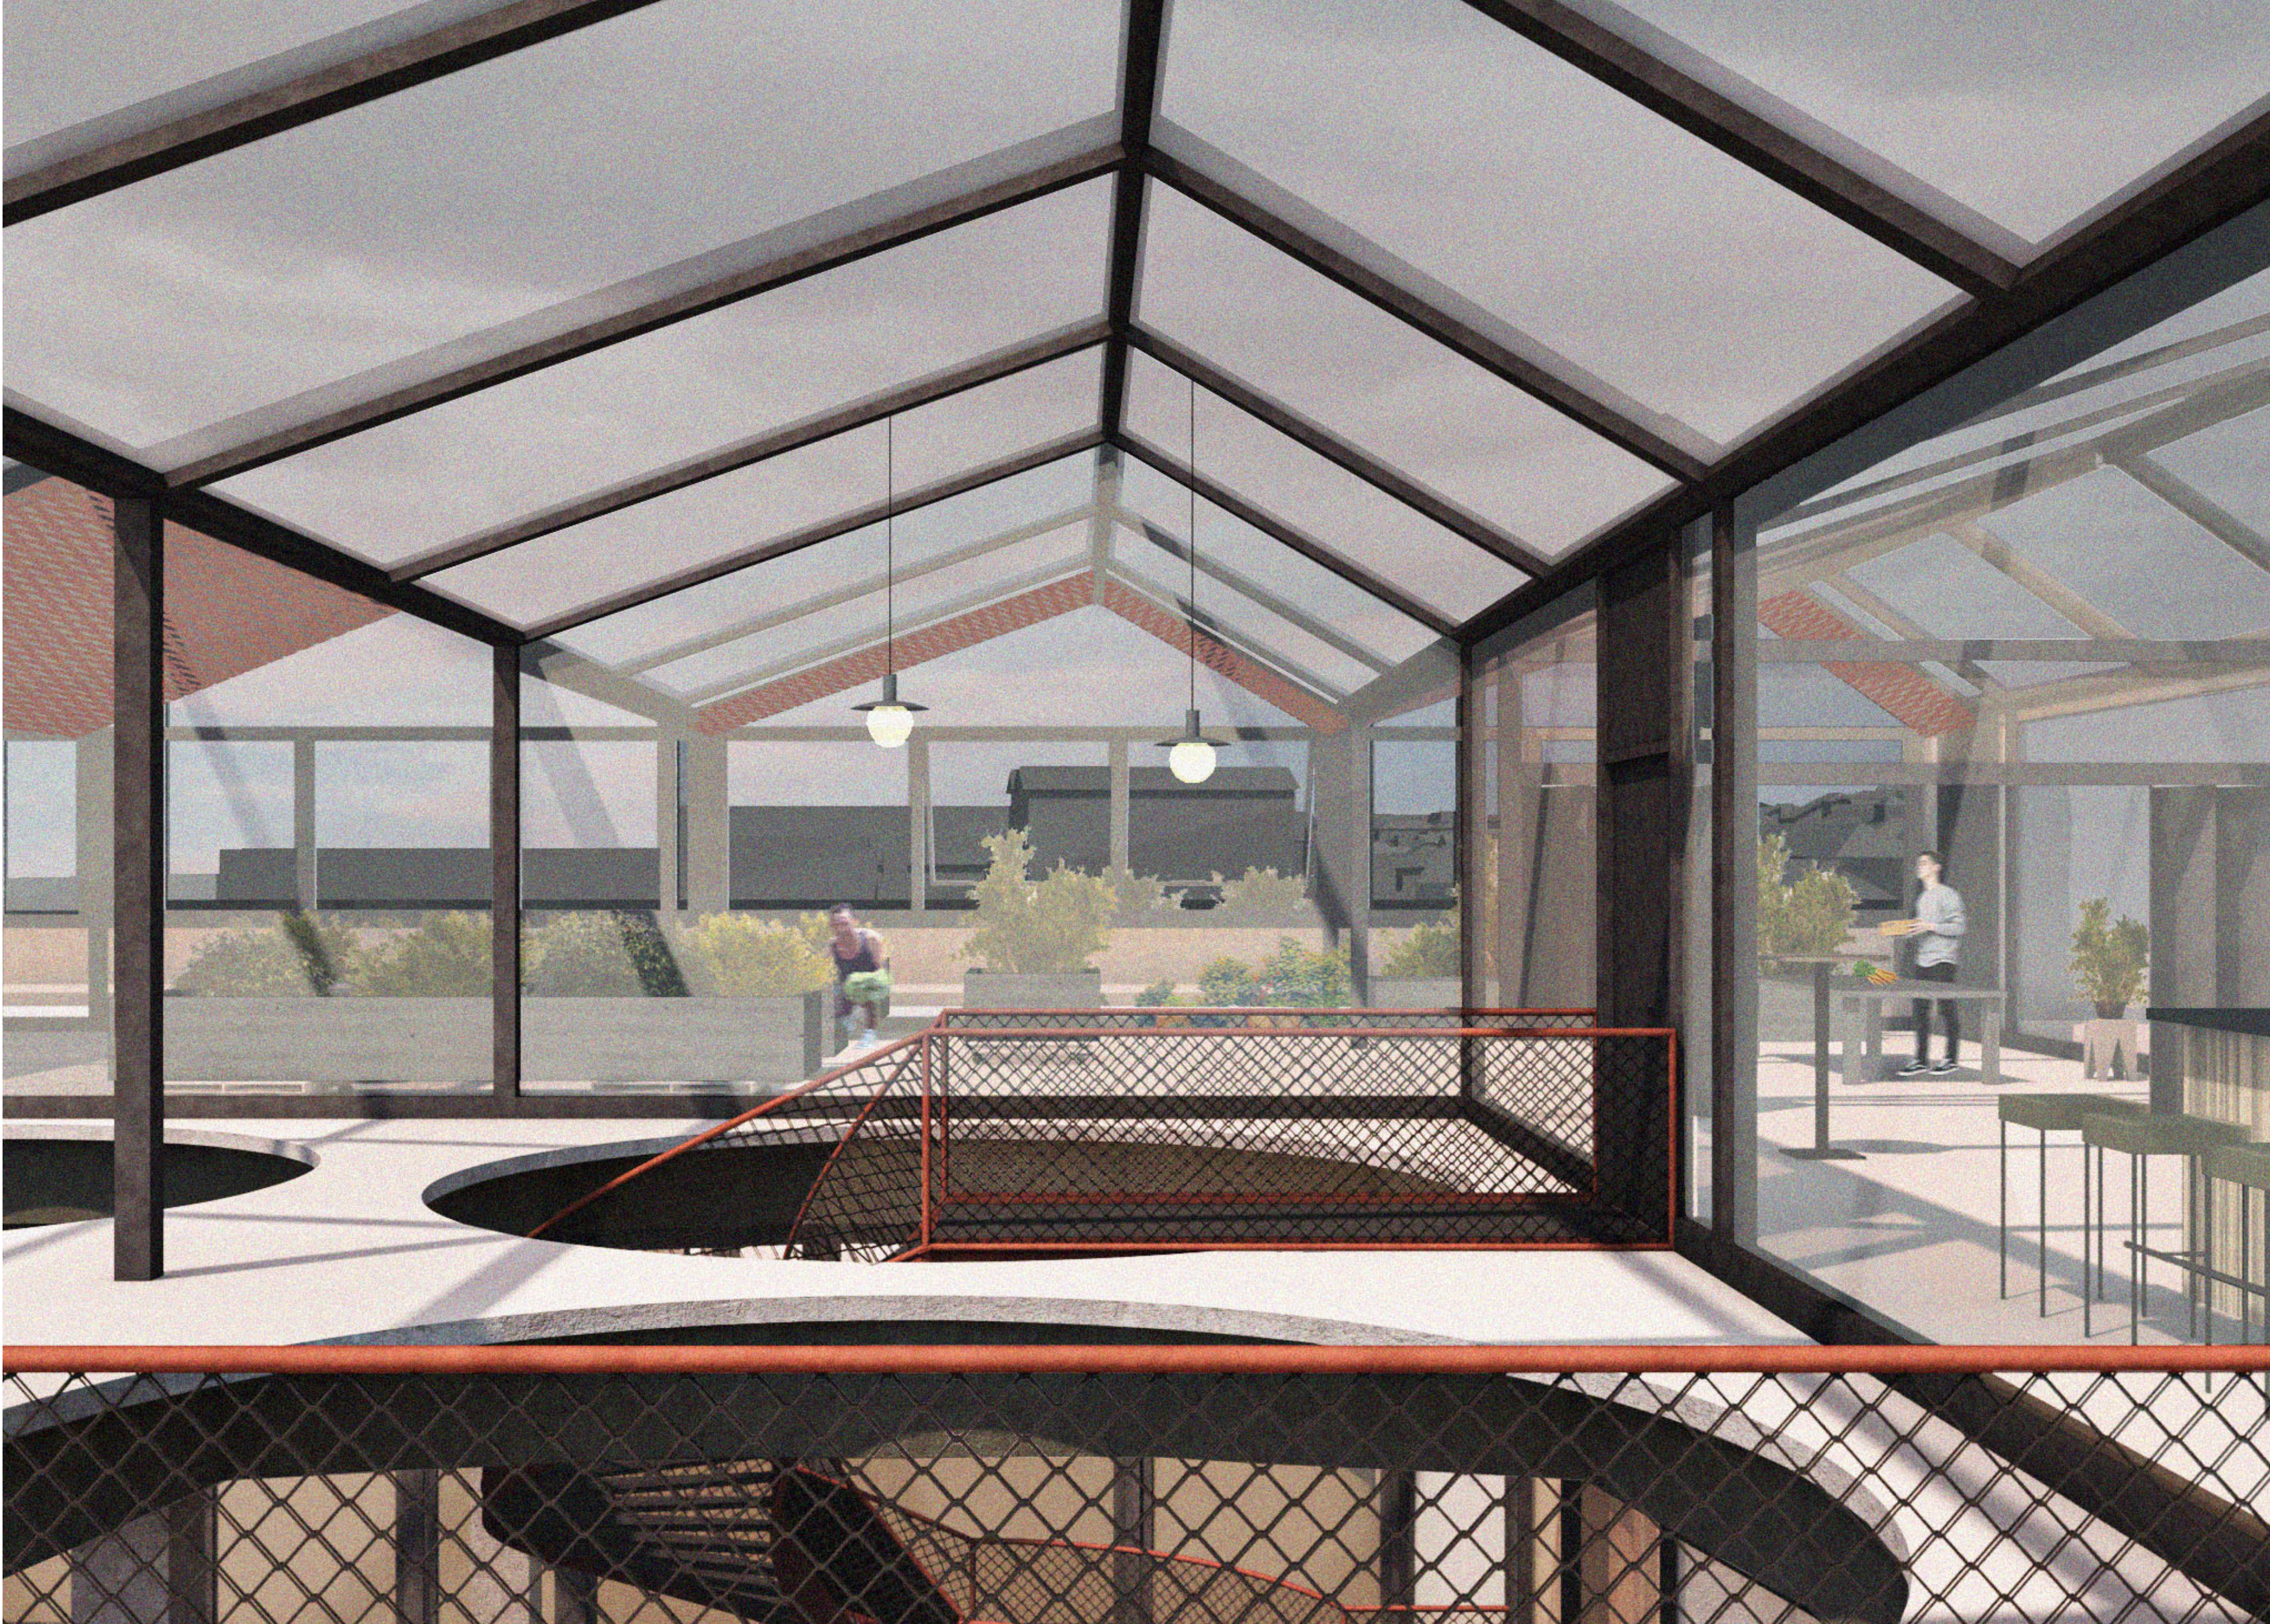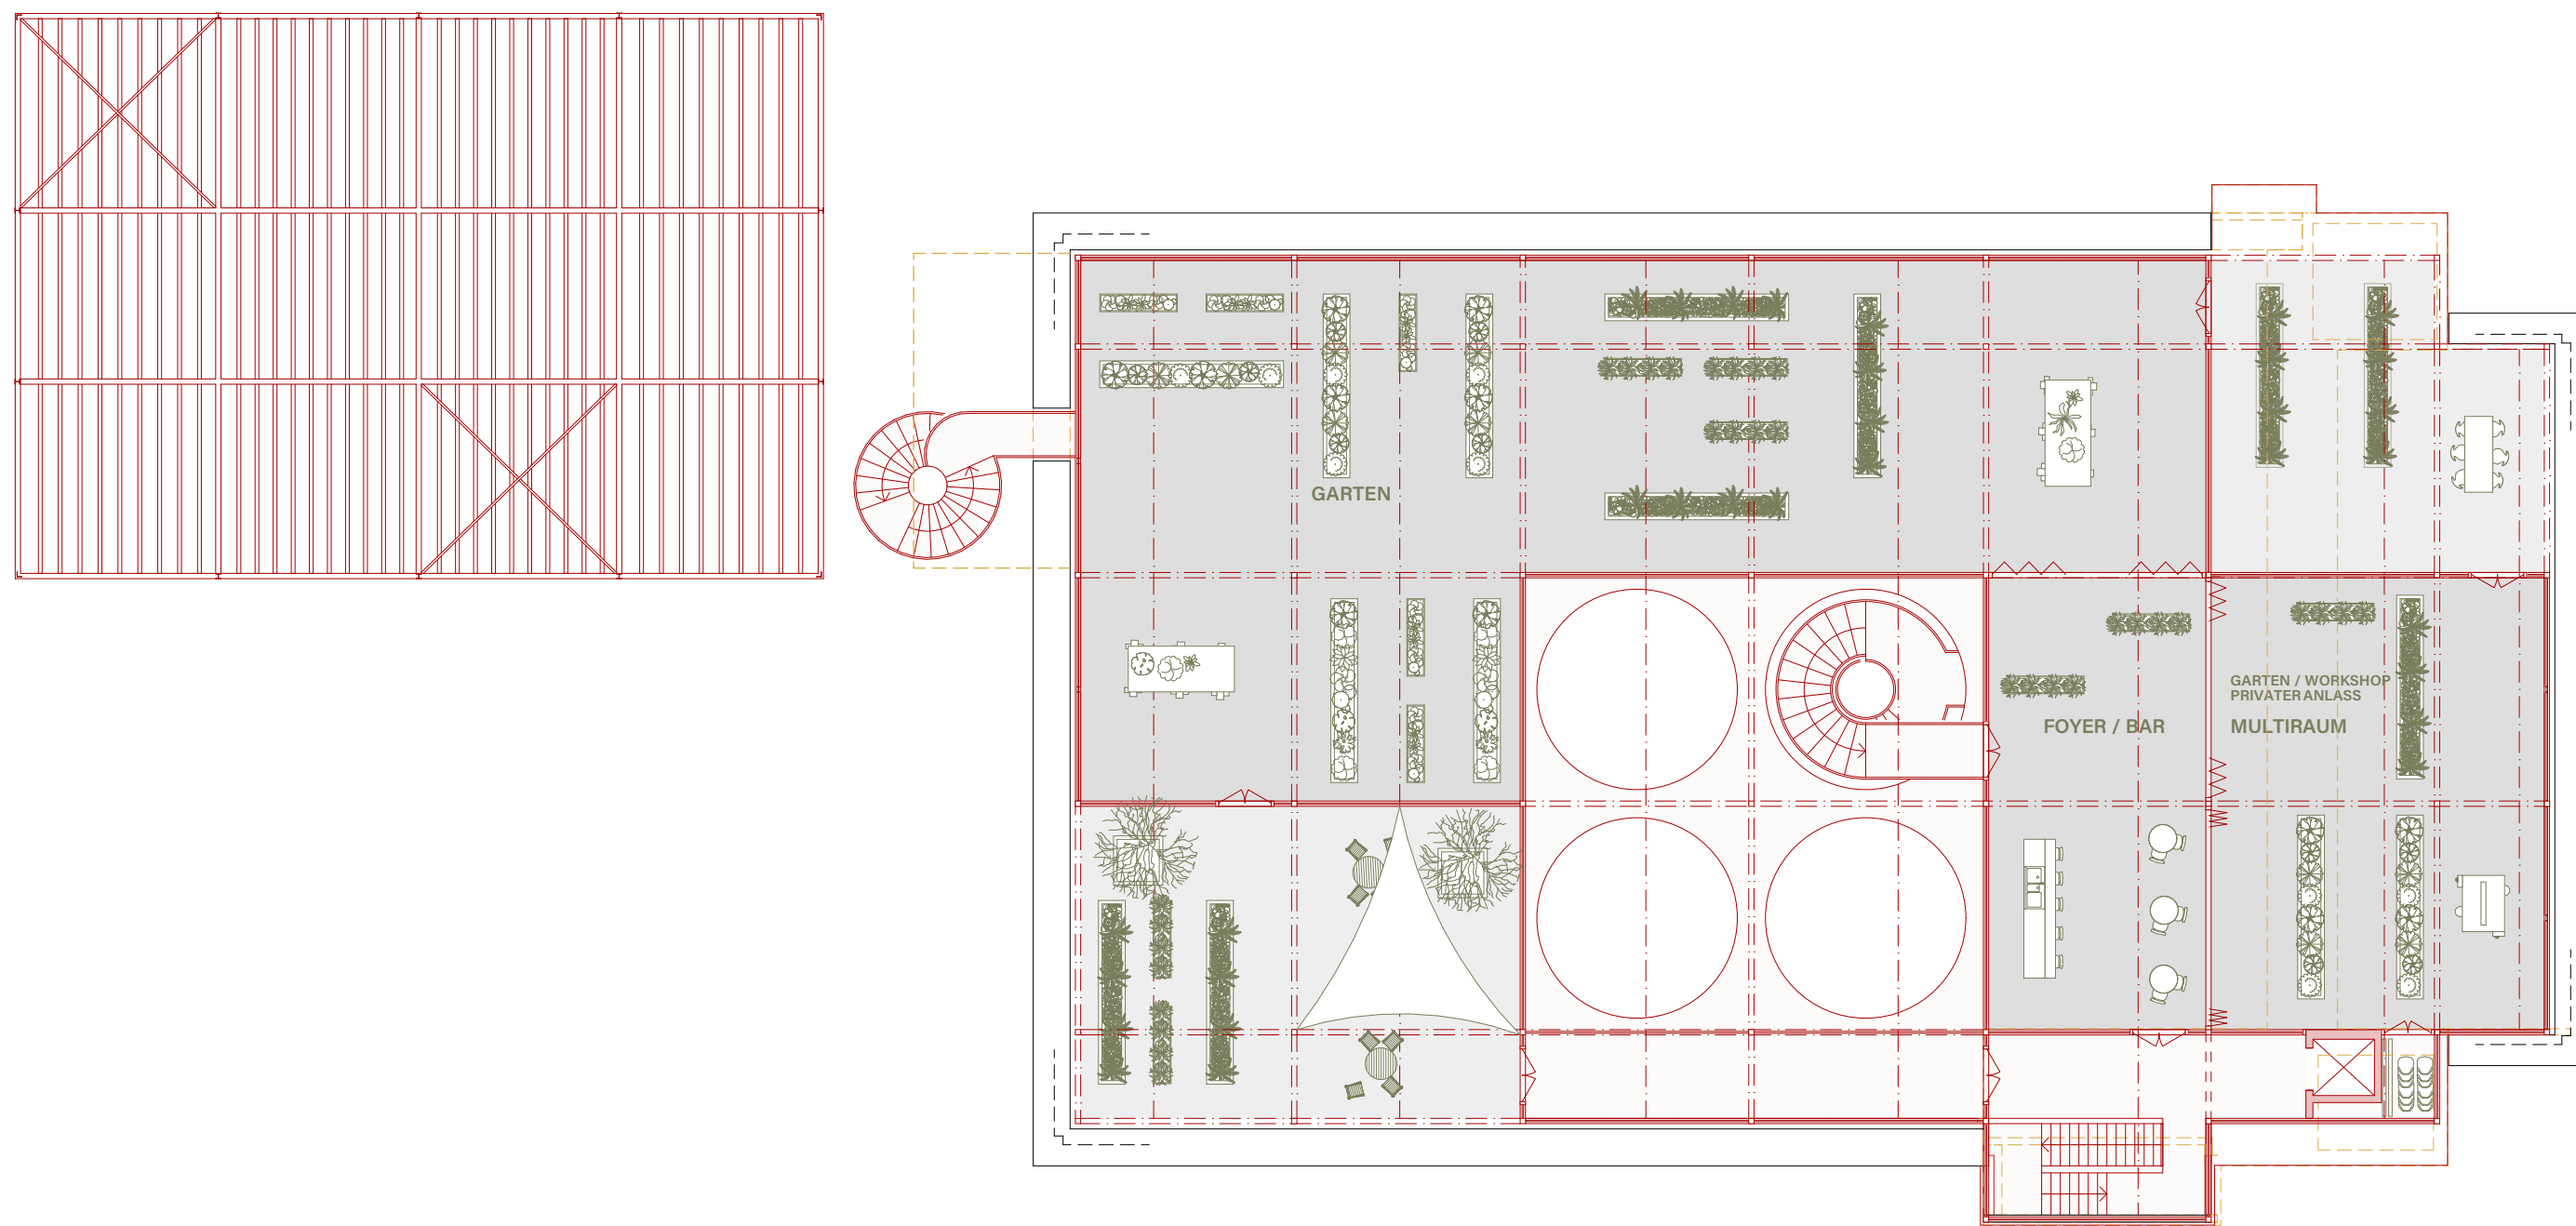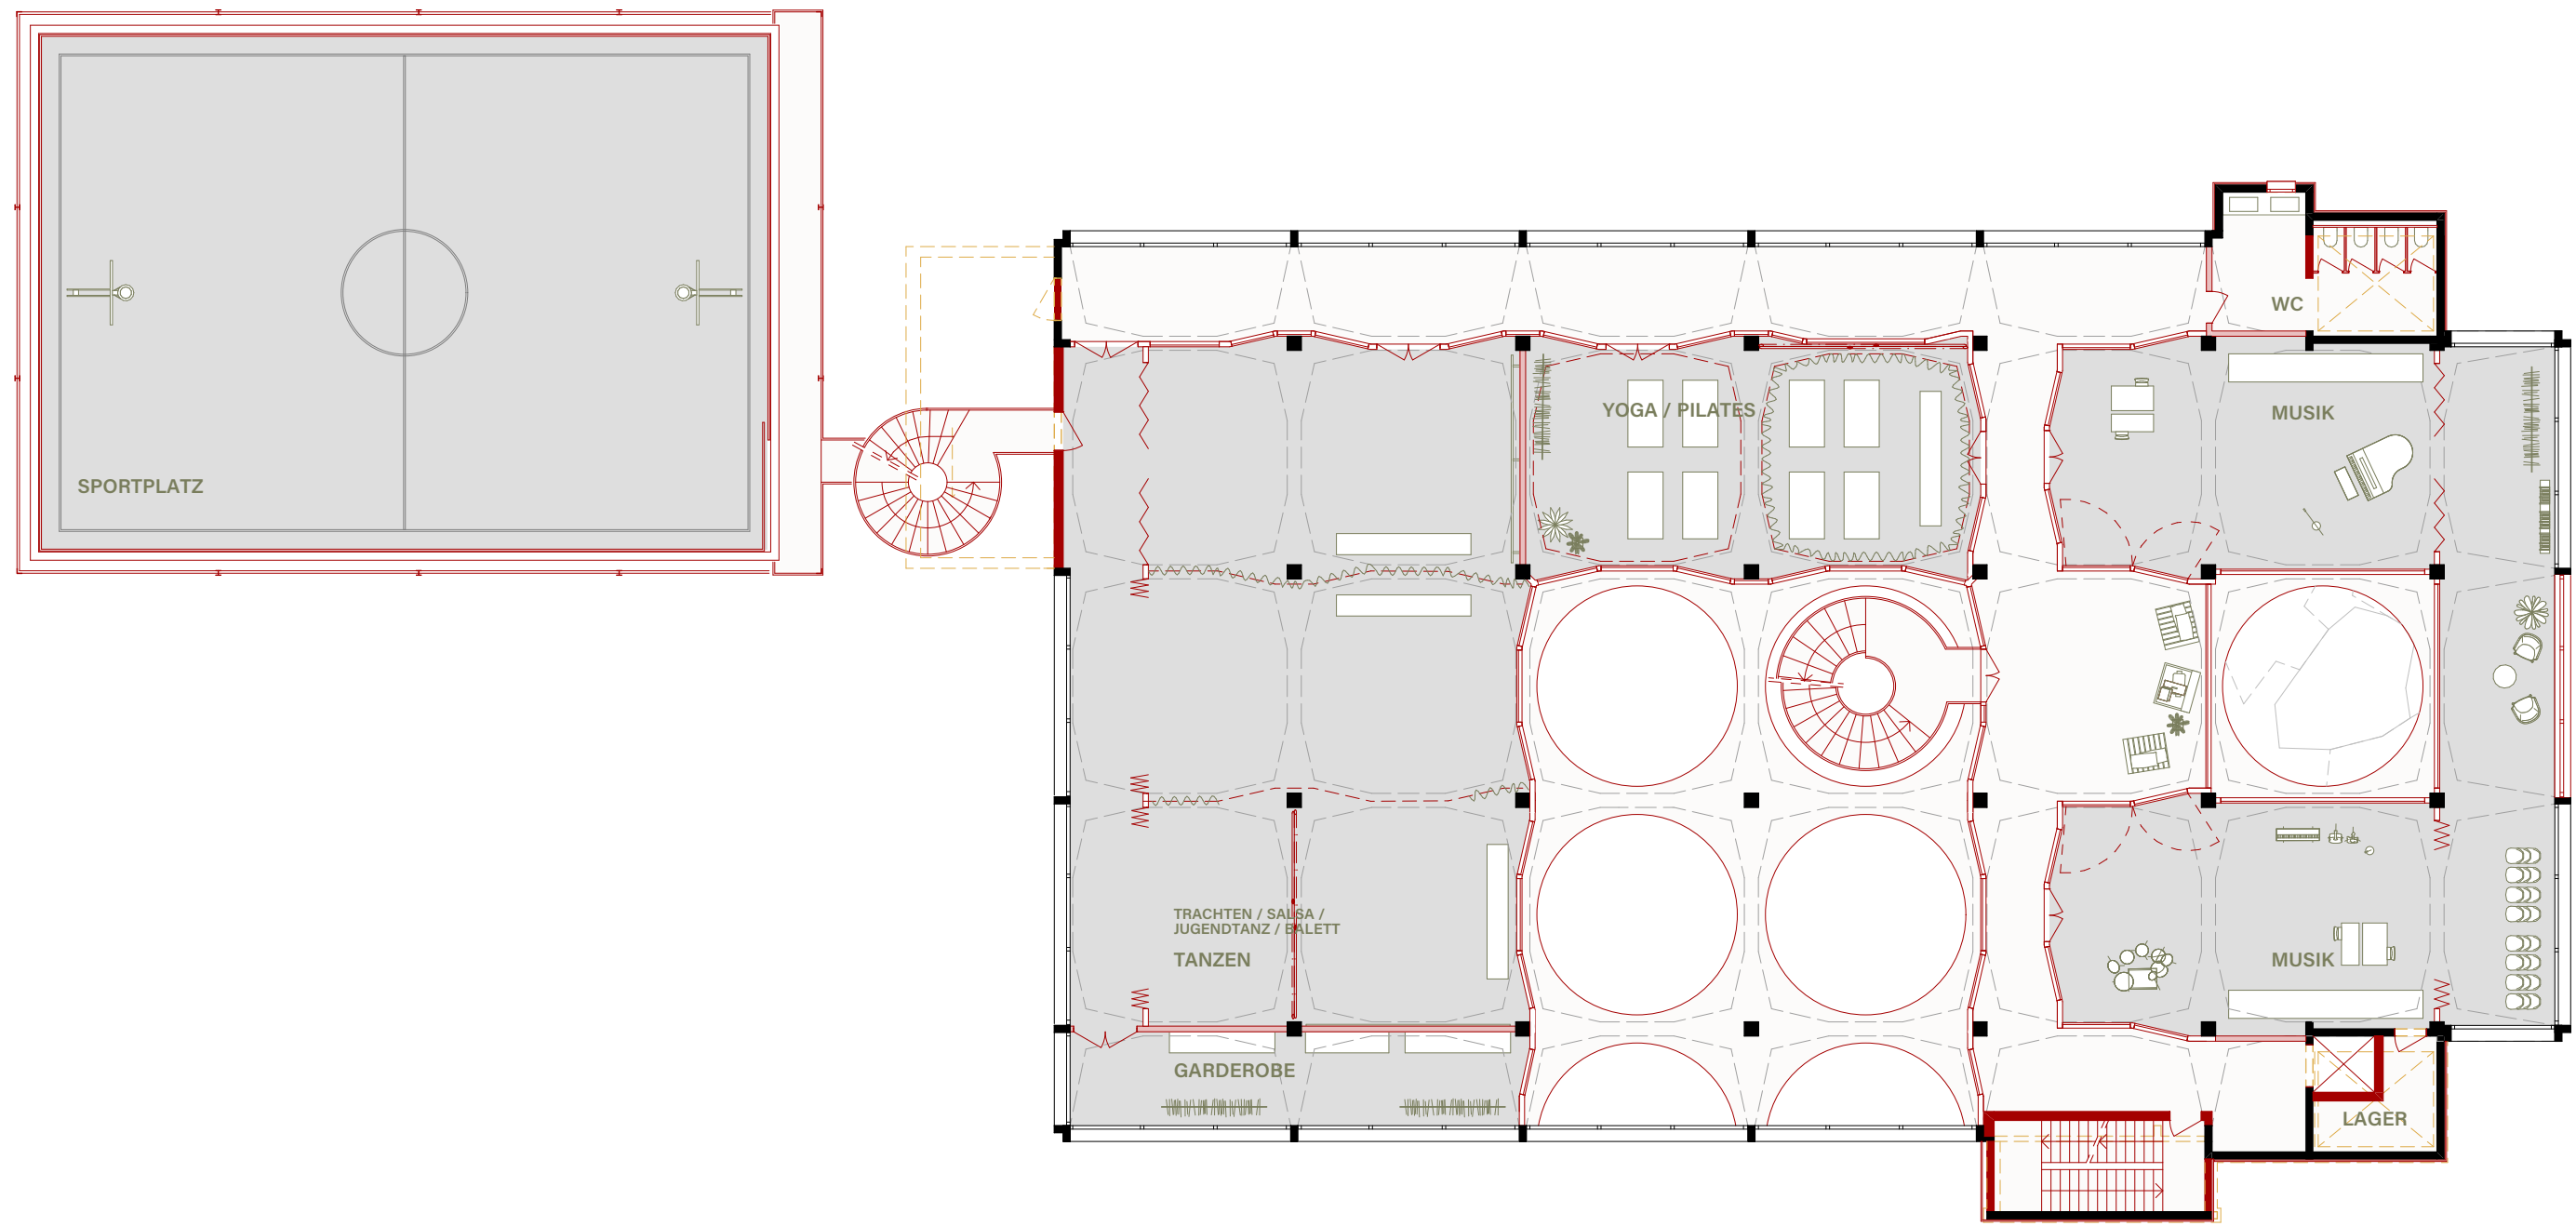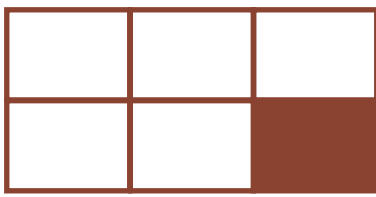

N
/
↑ VISUALISIERUNG - Dachgeschoss
← GRUNDRISS - 3. Obergeschoss und Dachgeschoss | 1:200
↙ ANSICHT - Nord | 1:200
↓ SCHNITT - Längs | 1:200

