

Bachelor-Thesis an der Hochschule Luzern - Technik & Architektur

Titel **Hochdorf im Wandel – Transformation Milchsüdi Areal**
Impulsprojekt ehemaliges Calomil Gebäude

Diplomandin/Diplomand **Spitzer, Simon**

Bachelor-Studiengang **Bachelor Architektur**

Semester **FS22**

Dozentin/Dozent **Althaus, Peter**

Expertin/Experte **Conen, Maria**

Abstract Deutsch

Klicken oder tippen Sie hier, um Text einzugeben.

Abstract Englisch

Klicken oder tippen Sie hier, um Text einzugeben.

Ort, Datum **Luzern, 24.06.2022**
© **hier Vorname und Name erfassen, Hochschule Luzern – Technik & Architektur**





KIRCHE ST. MARTIN
MONTESSORI

BRAUI- TURM

LANDI - TURM I
LANDI - TURM II

CALOMIL-TURM

GETREIDESILO

4B AG



aussenperspektive .






NORDFASSADE


OSTFASSADE




SÜDFASSADE

WESTFASSADE

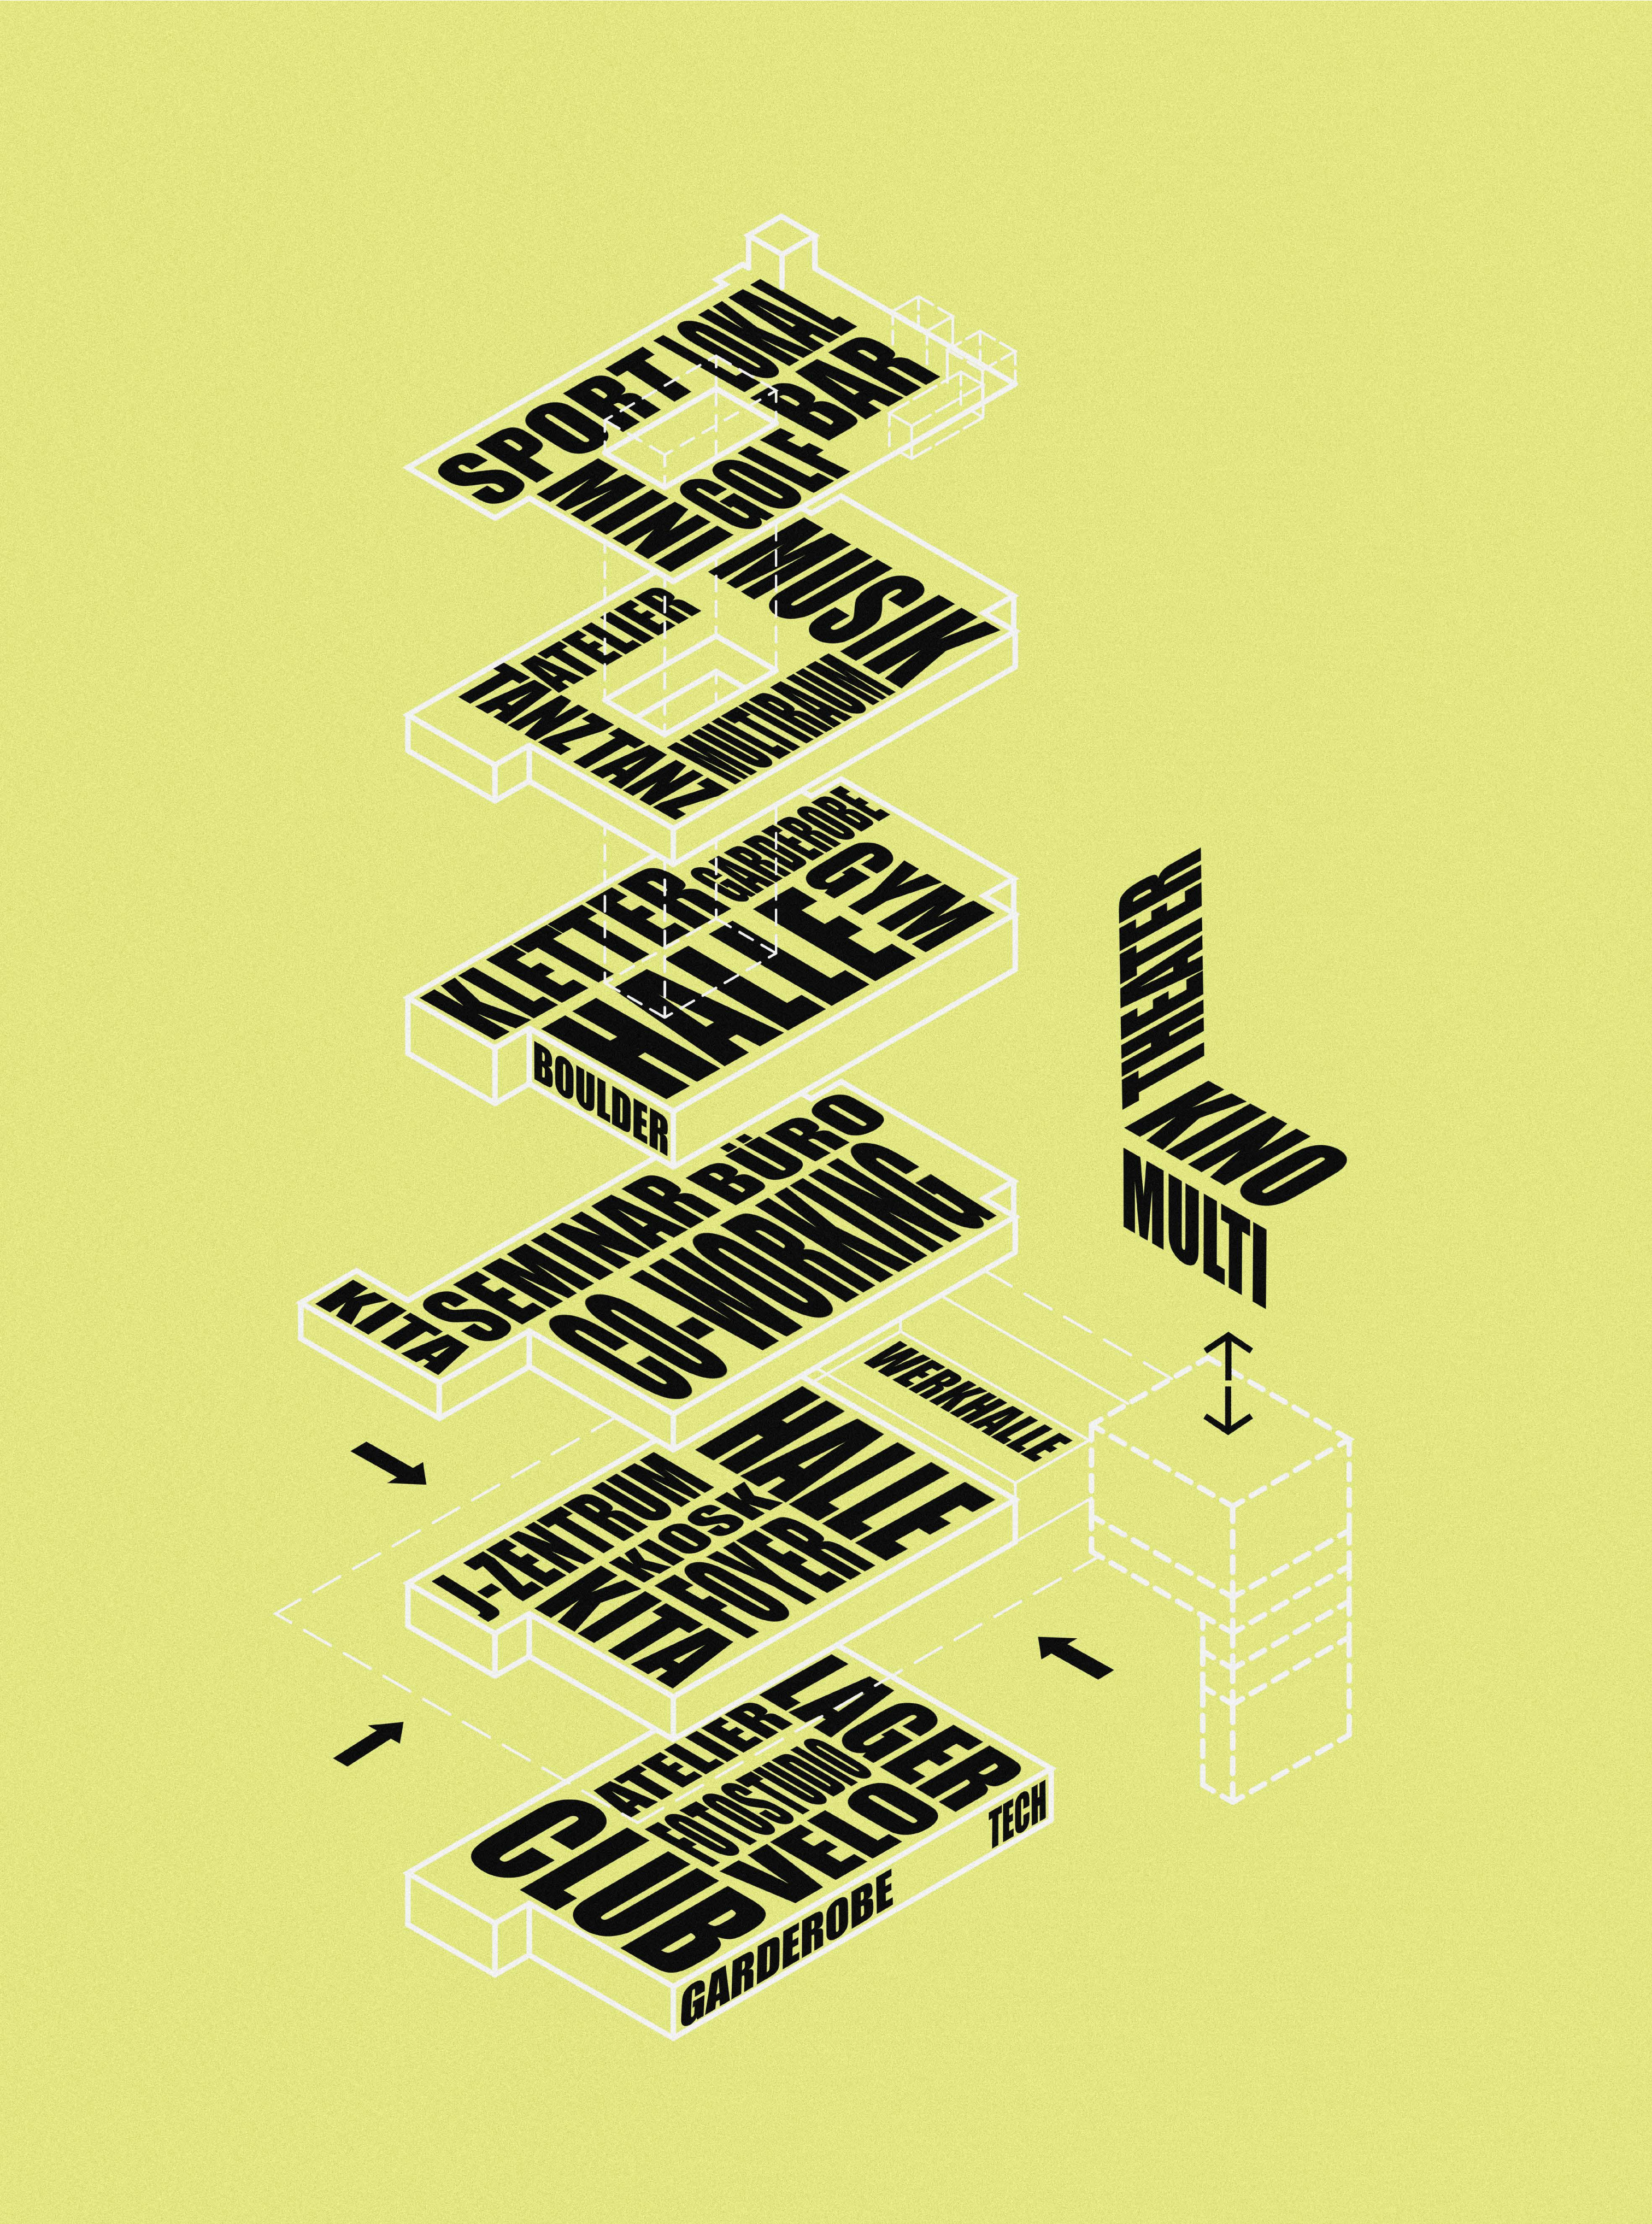


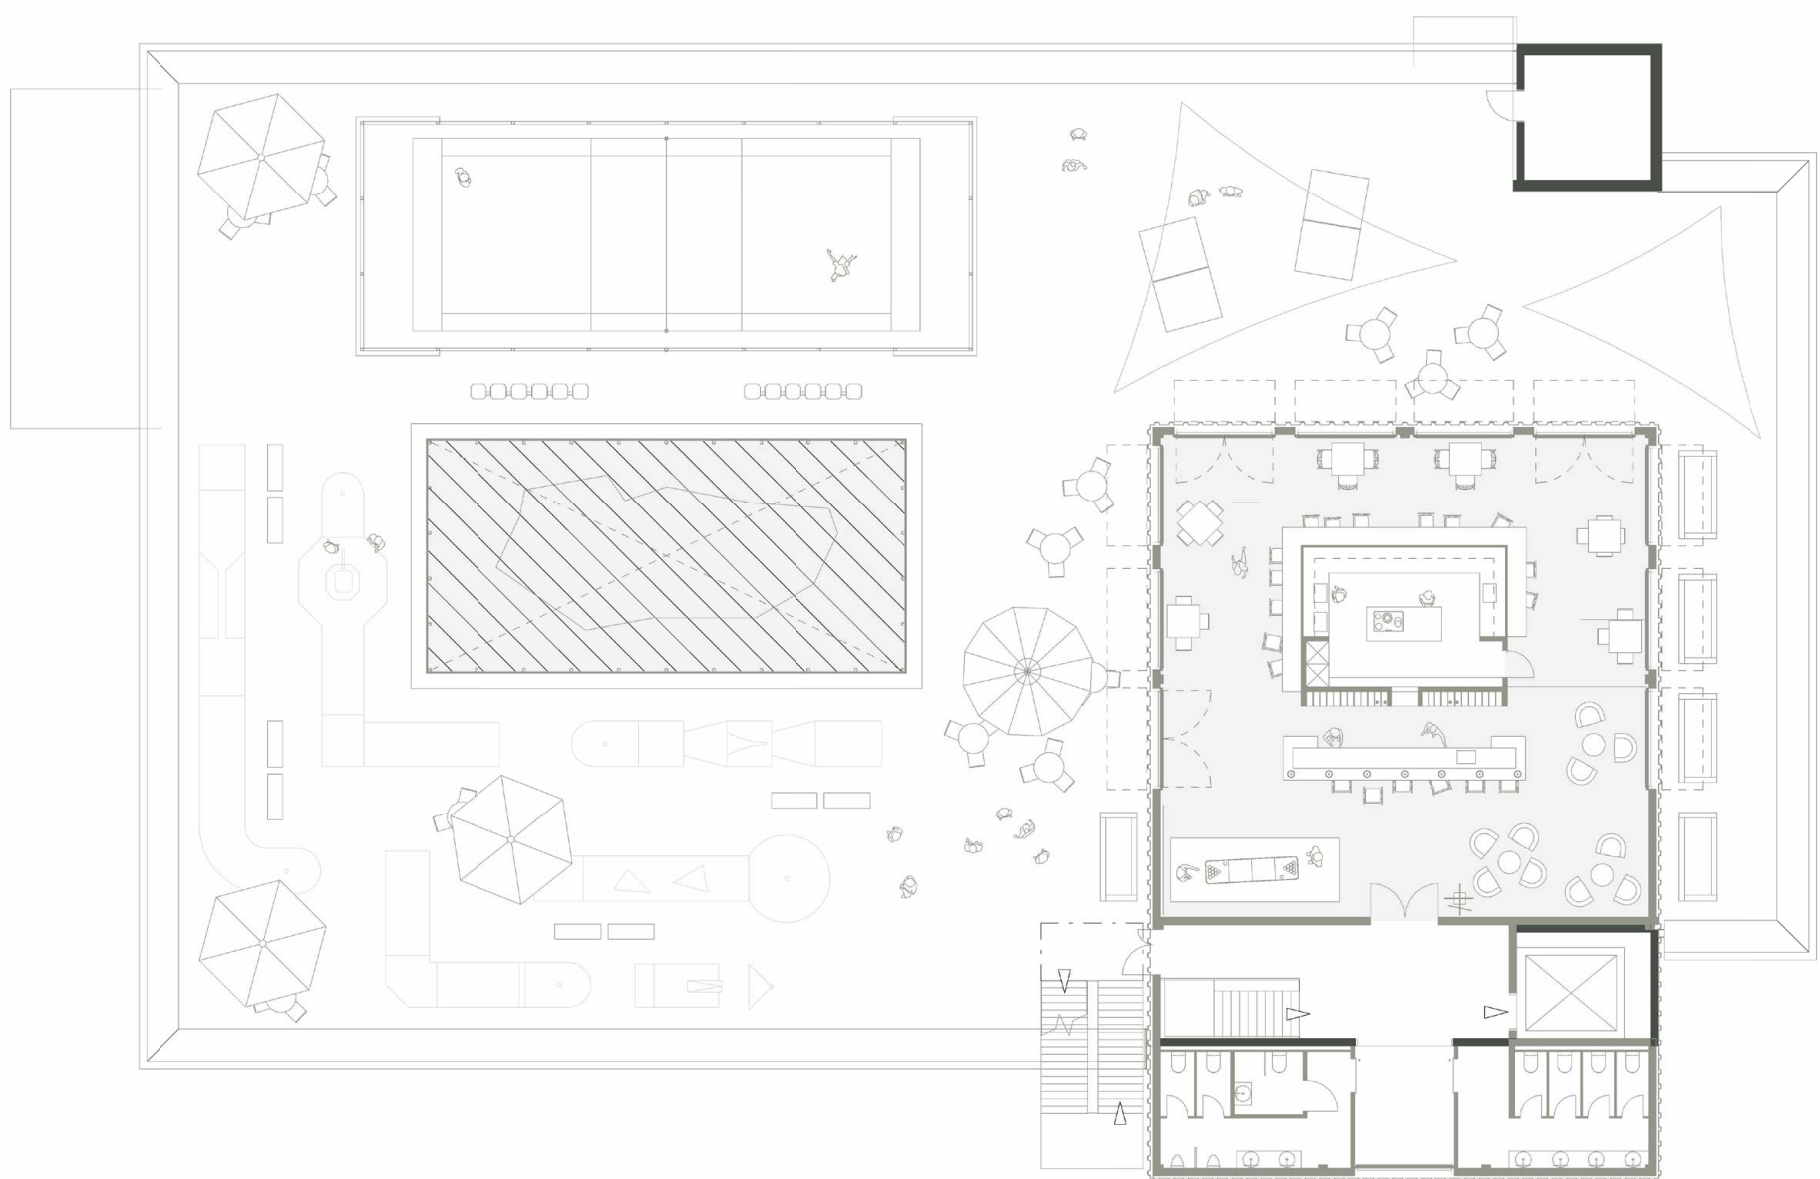


DACHTERRASSE & TURMGESCHOSS I

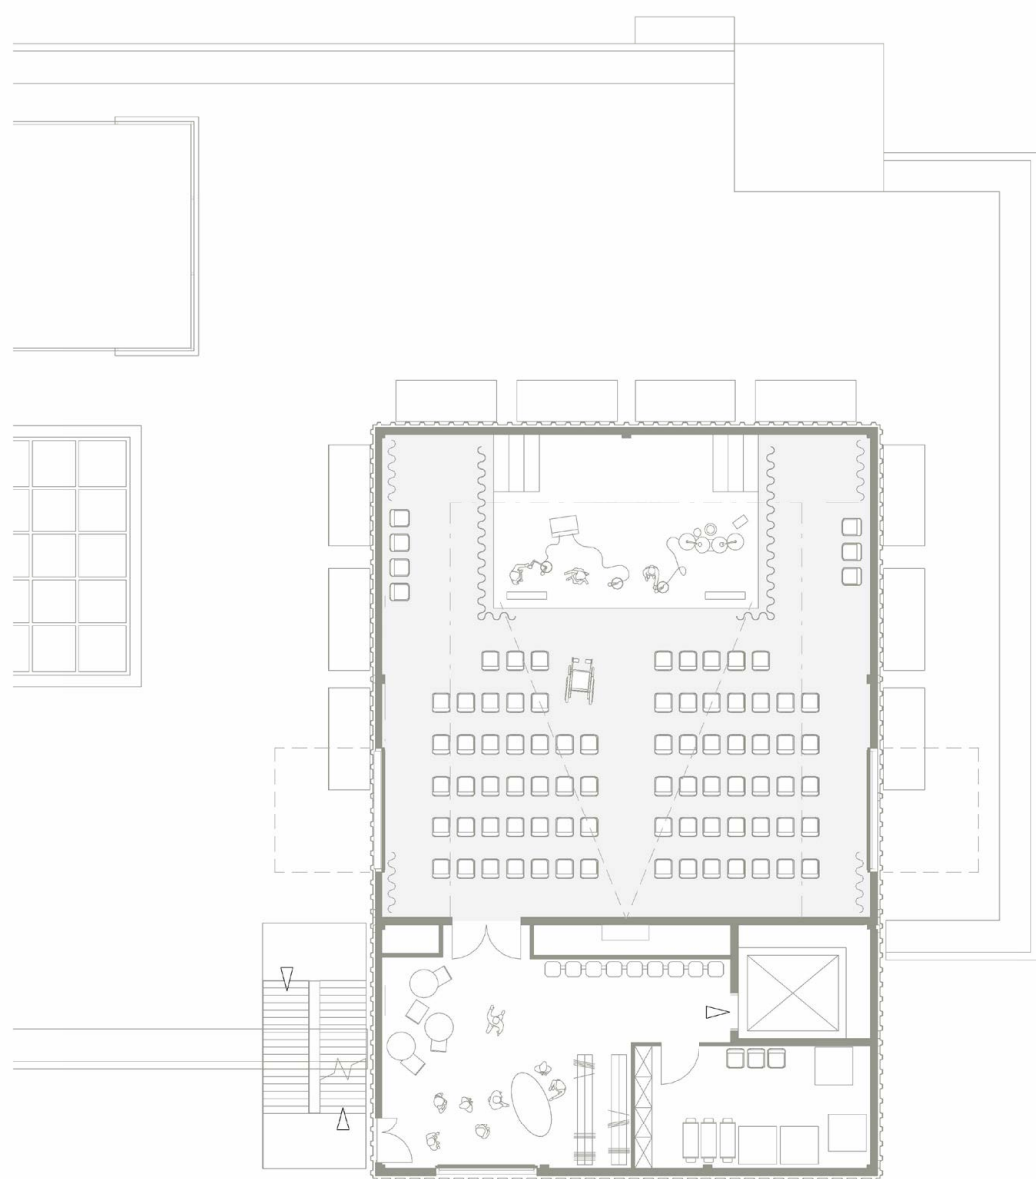


TURMGESCHOSS II

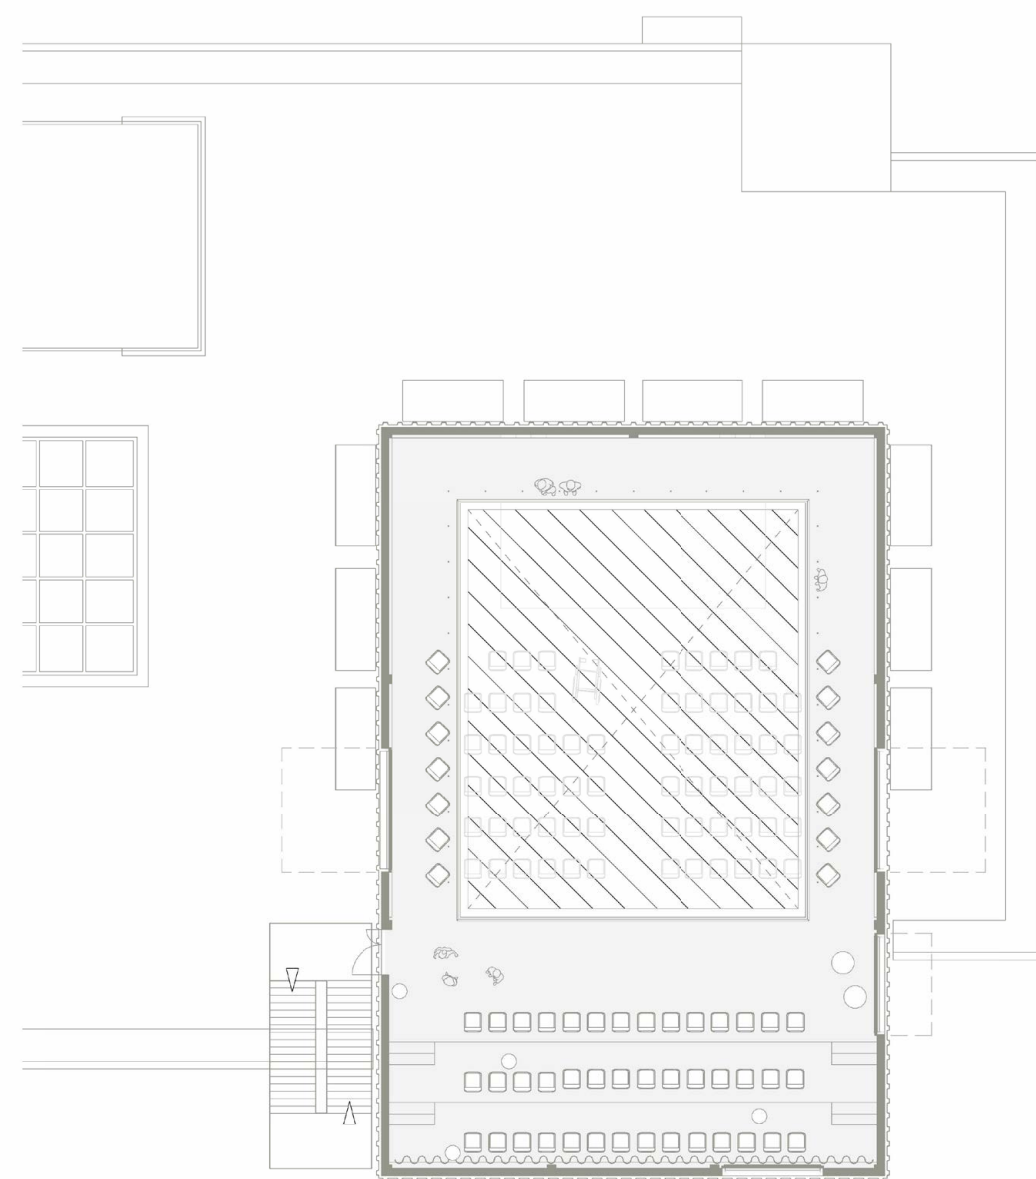

TURMGESCHOSS III

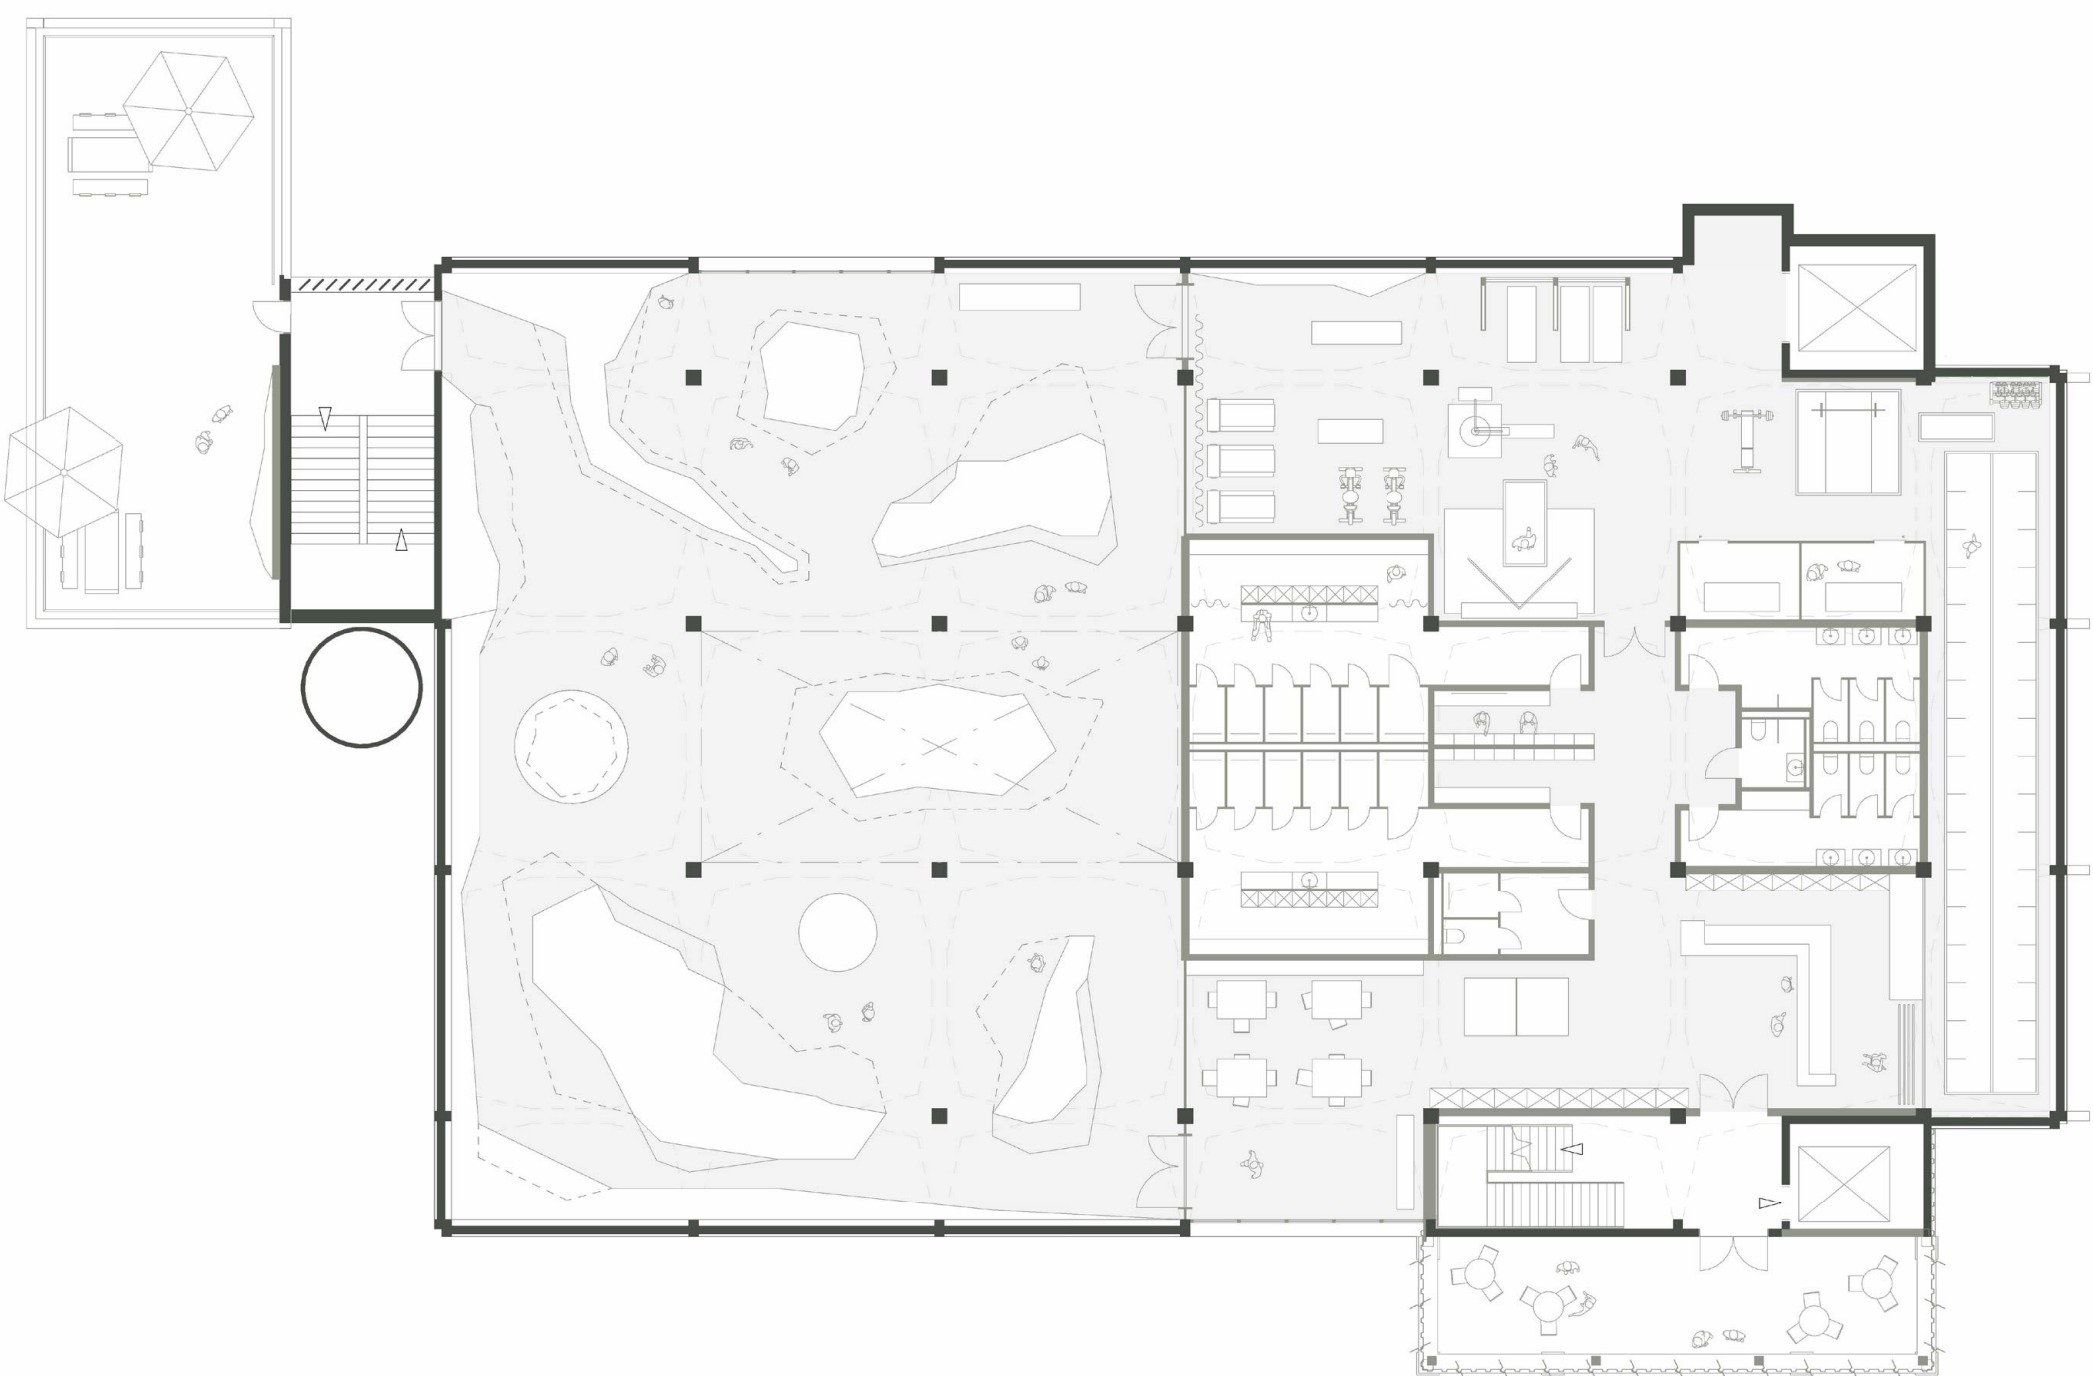


2. OBERGESCHOSS

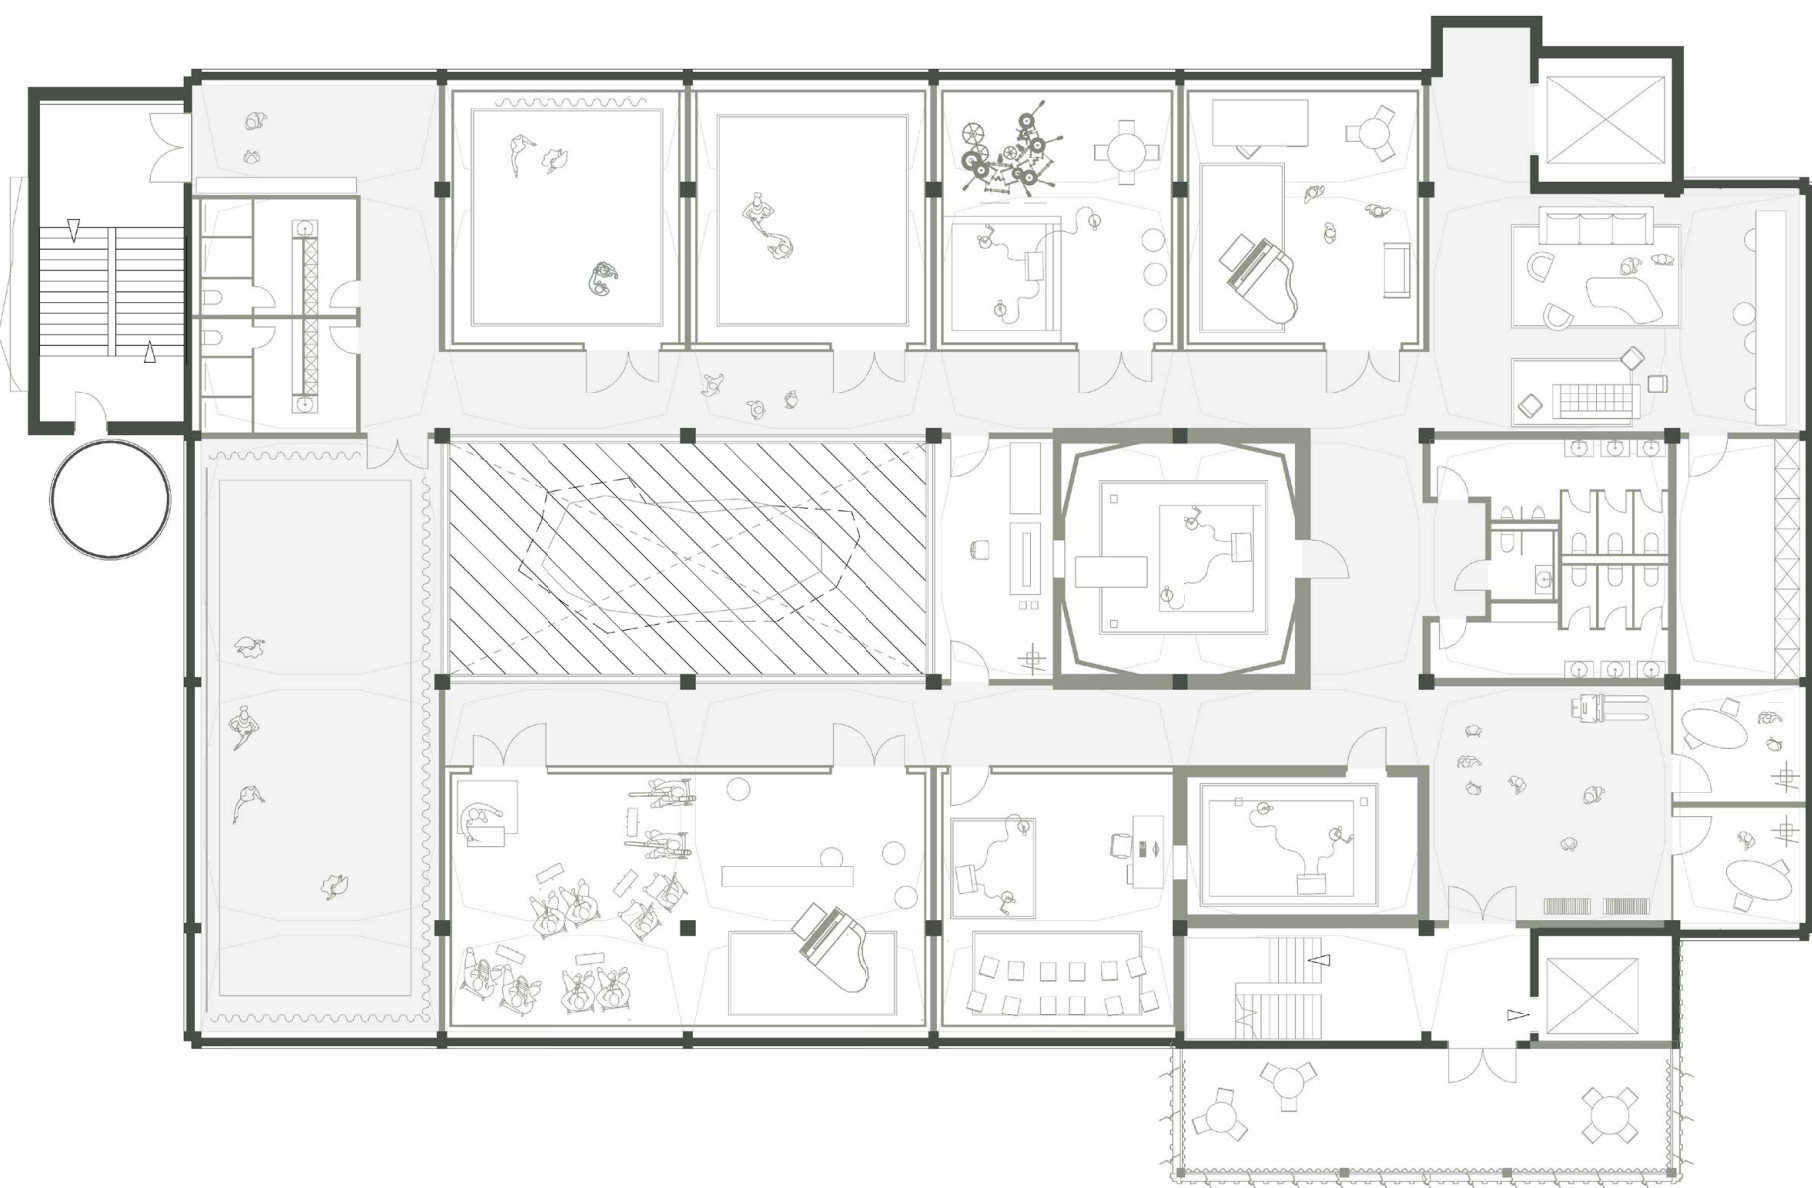


3. OBERGESCHOSS




UNTERGESCHOSS

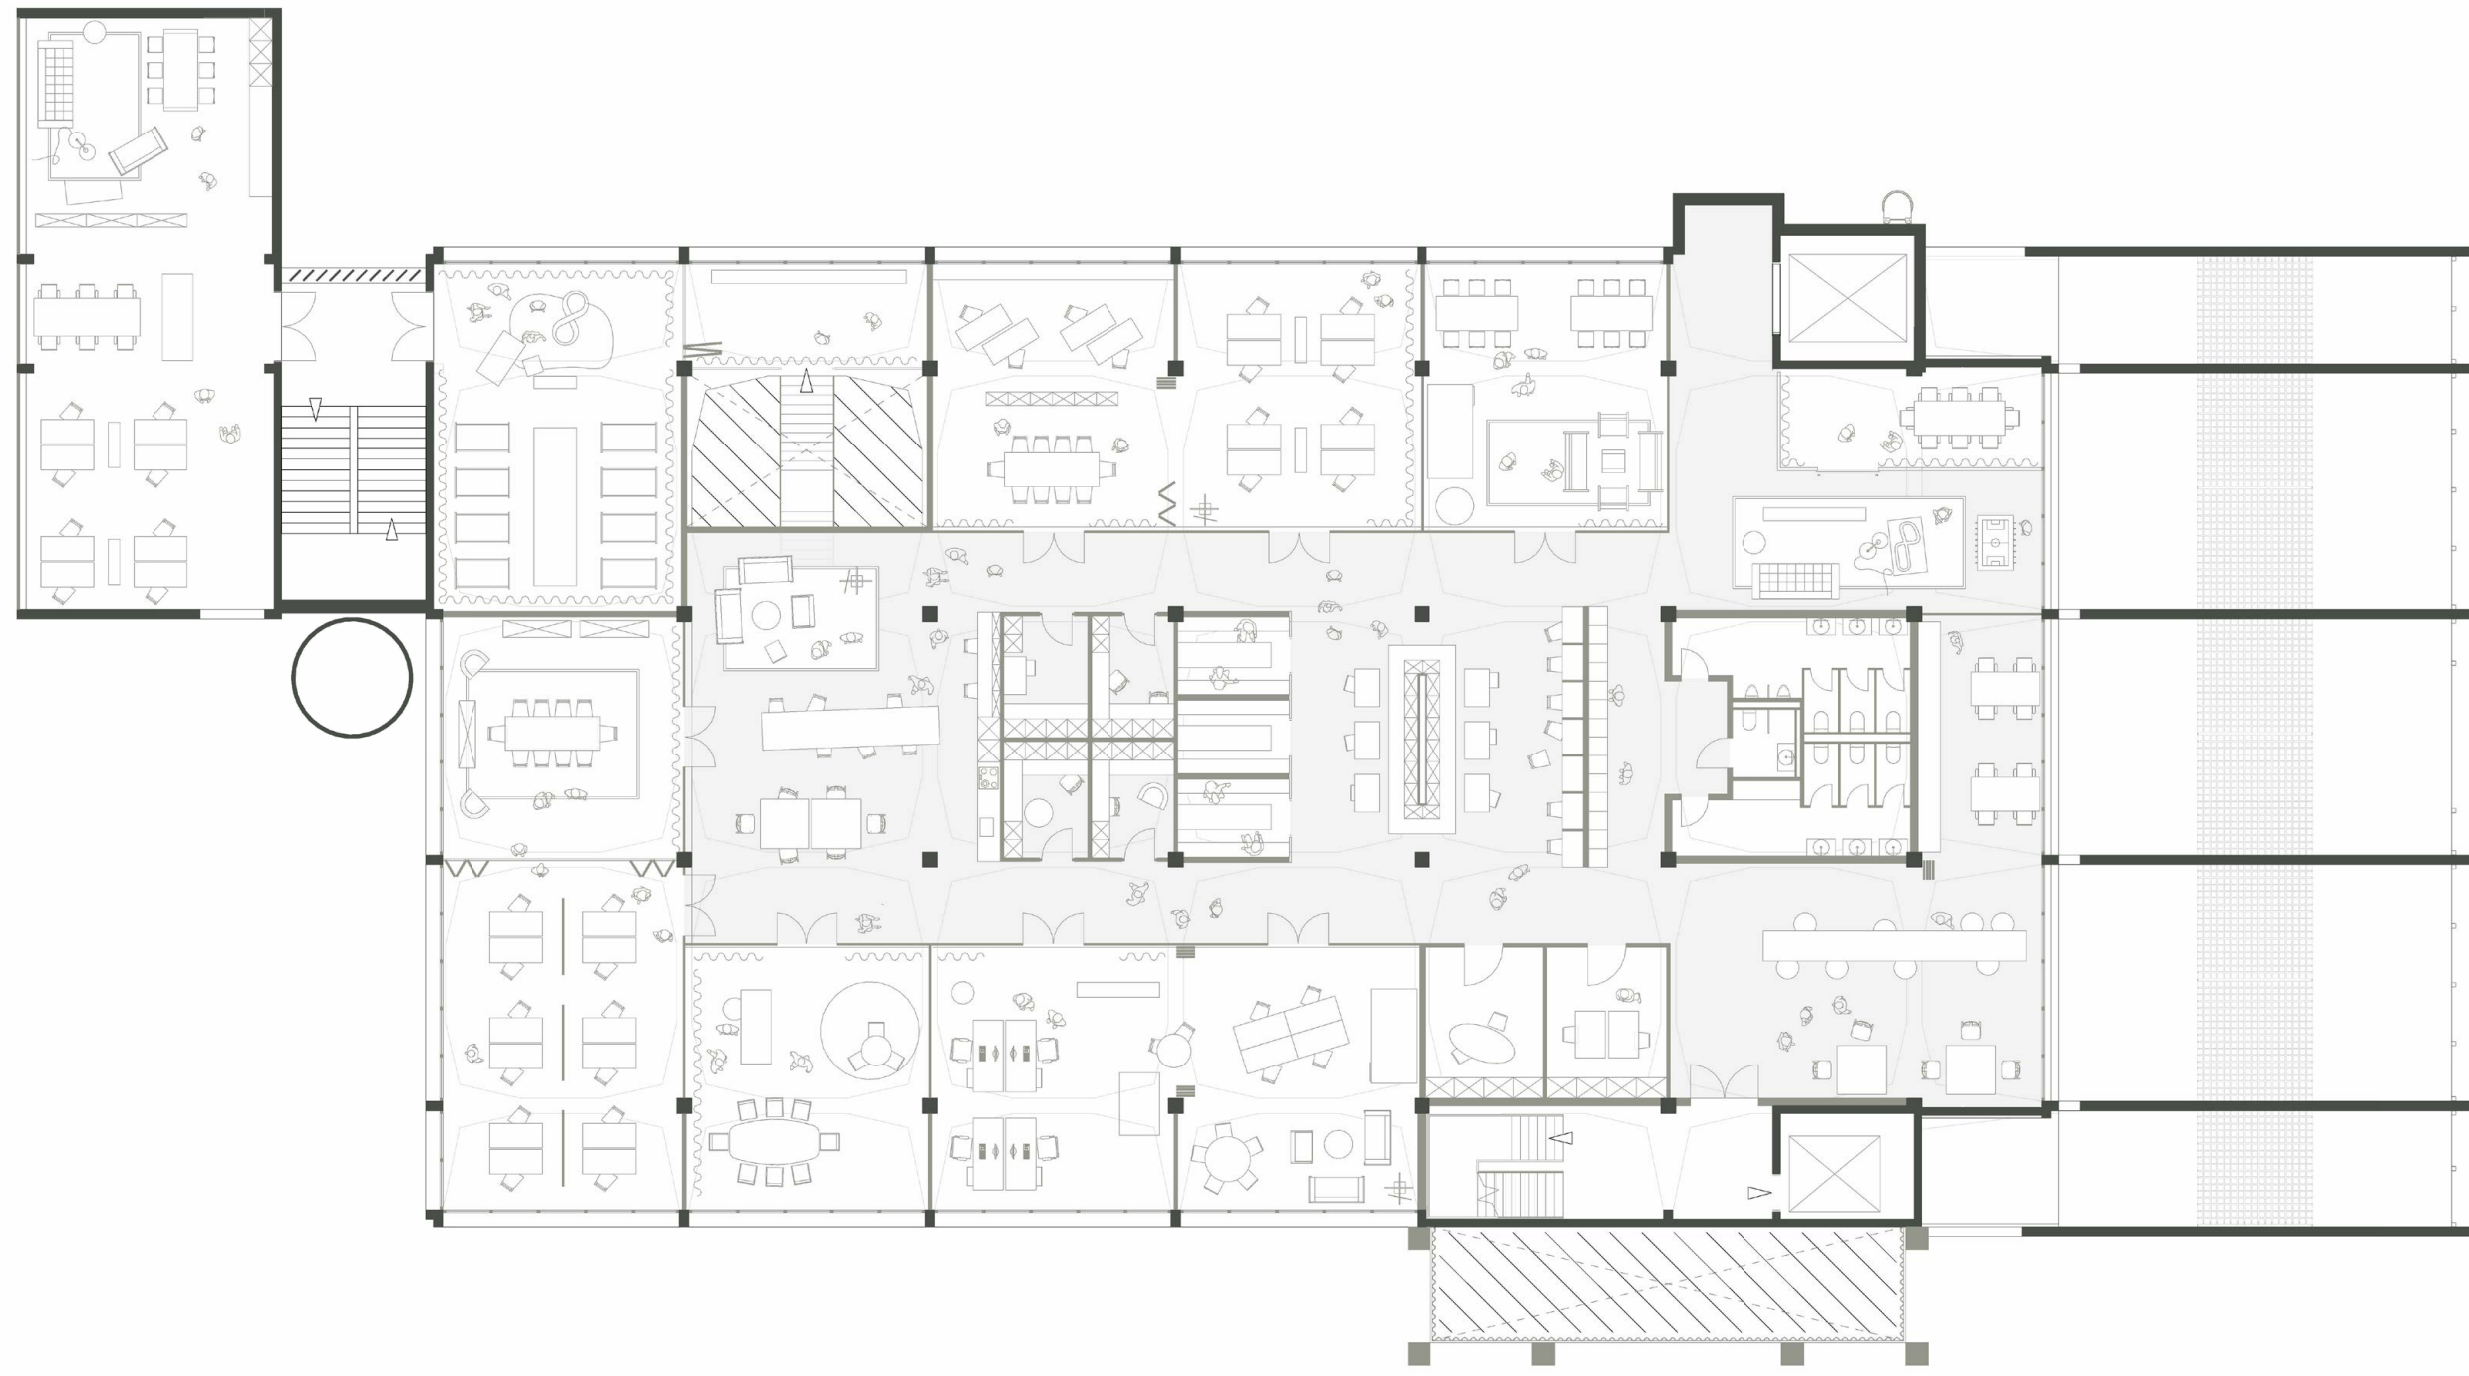


1. OBERGESCHOSS

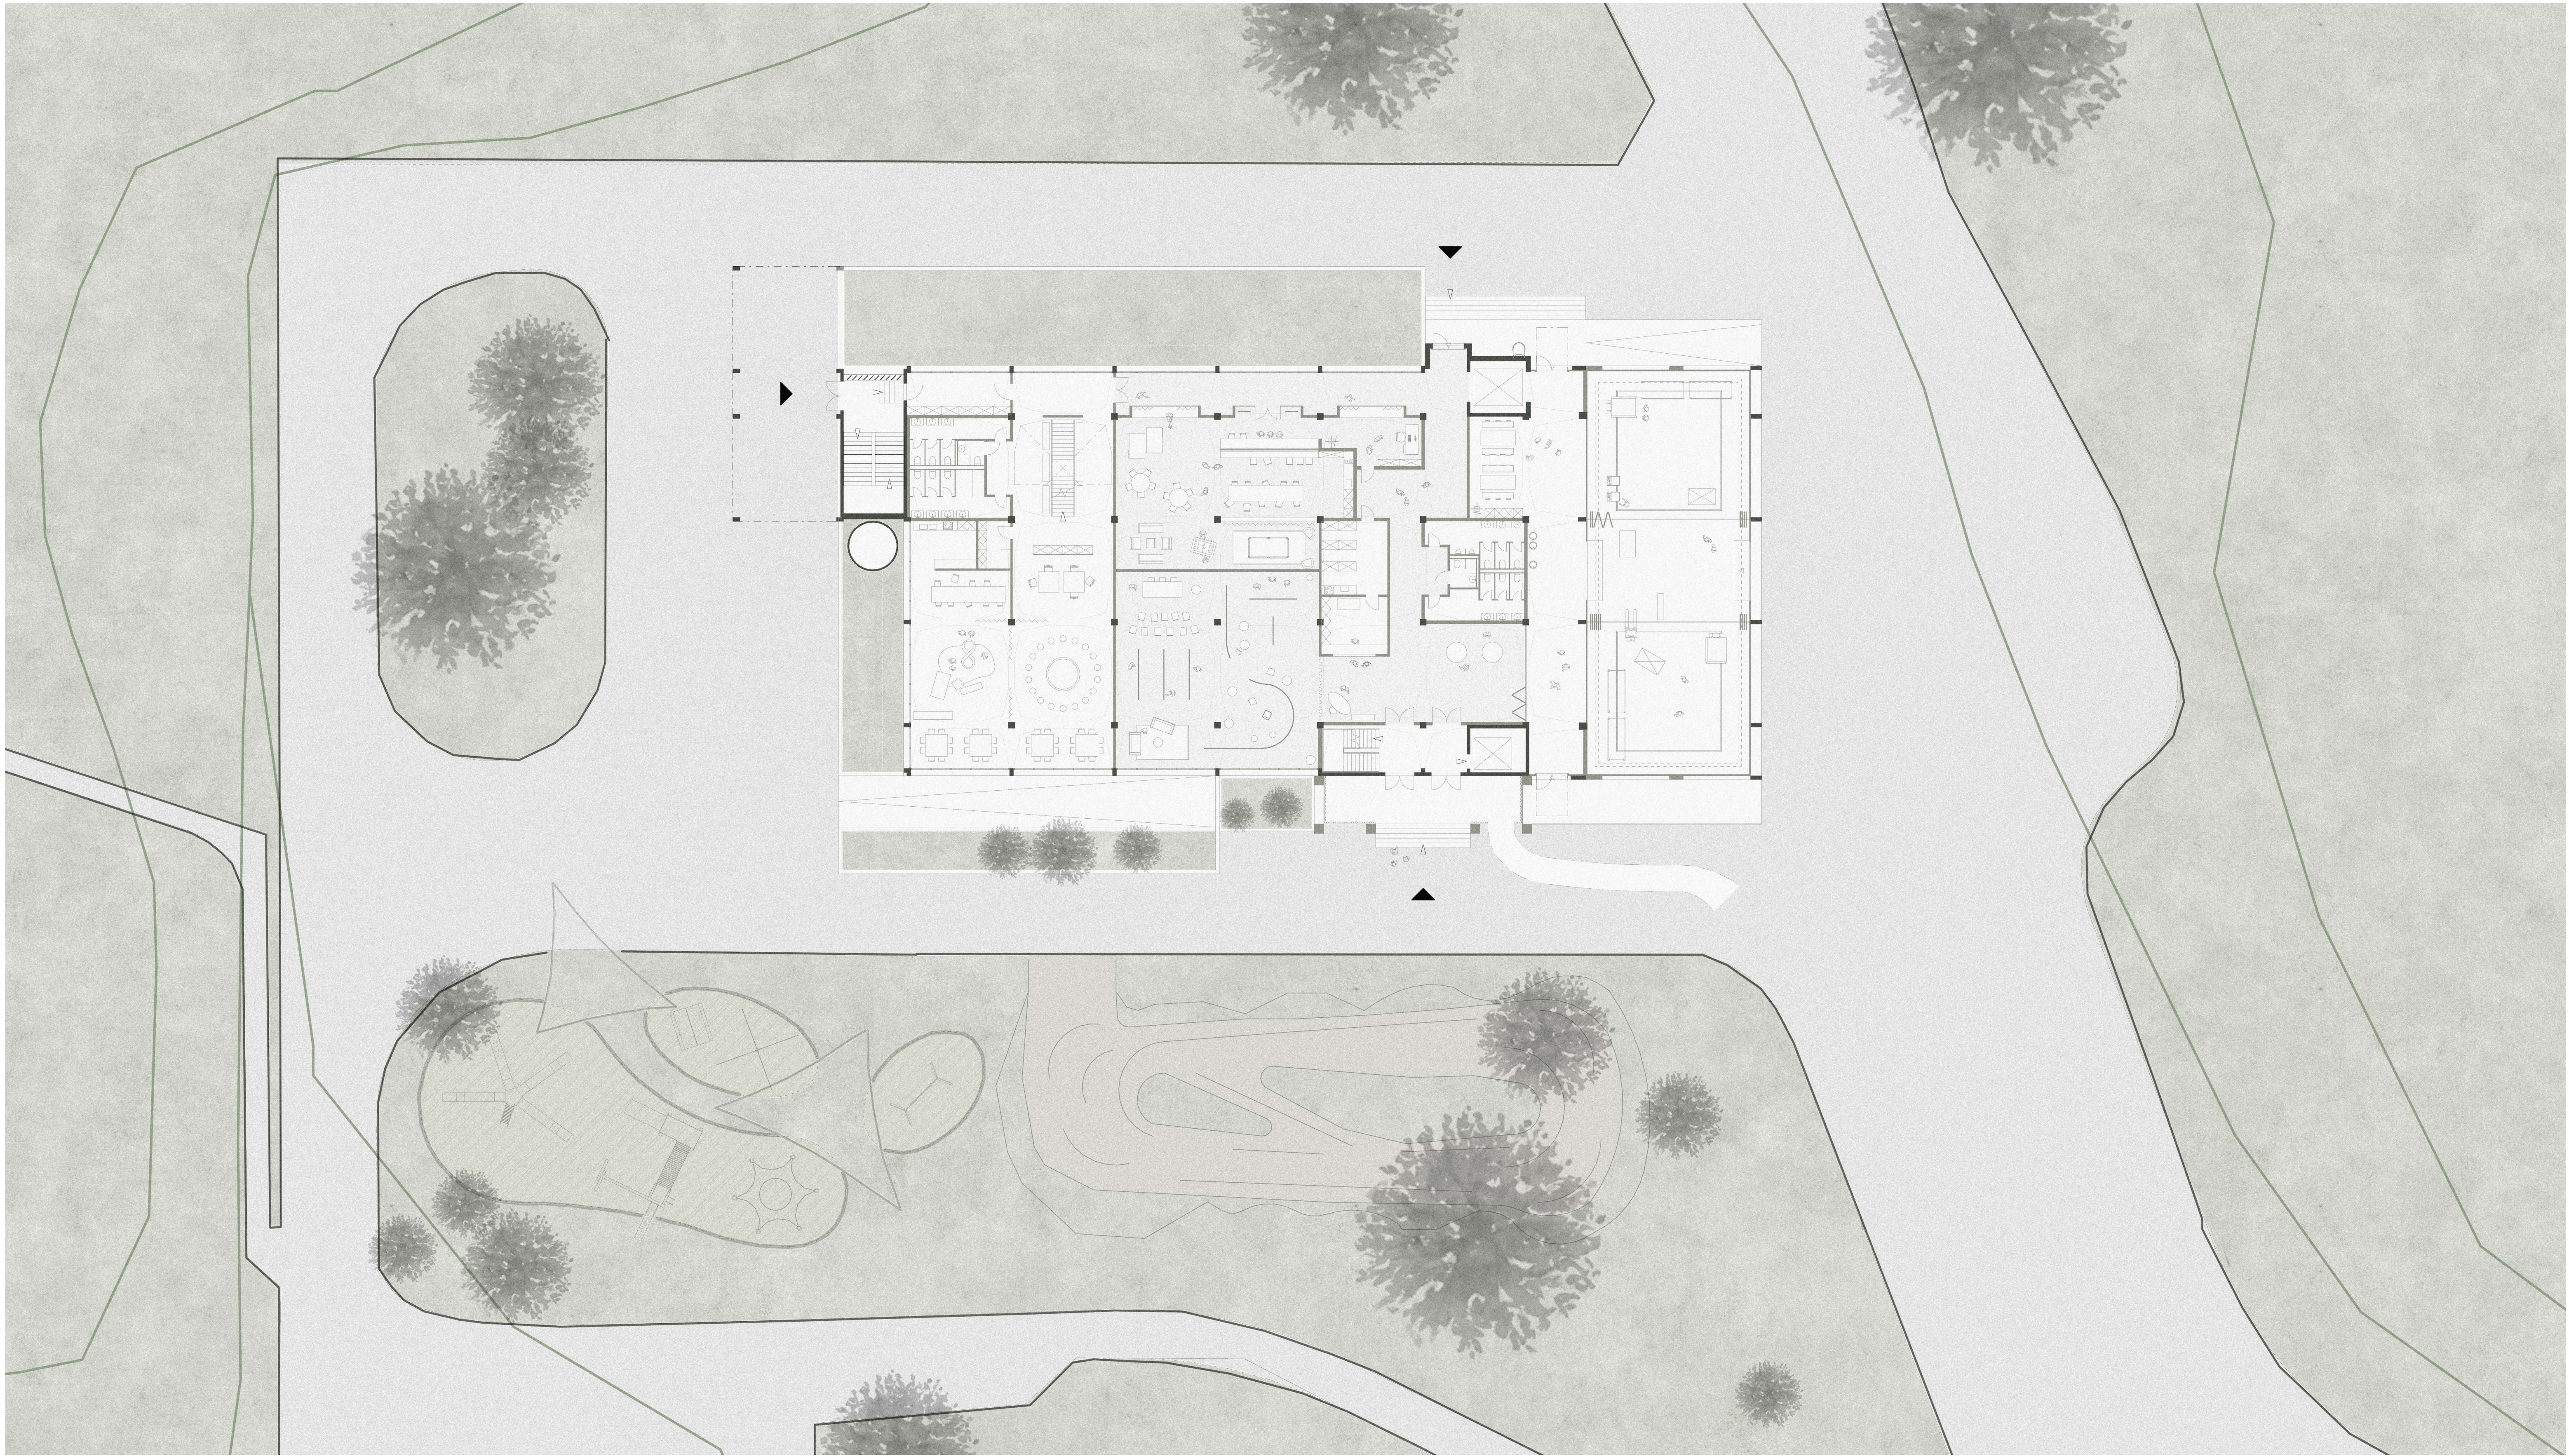

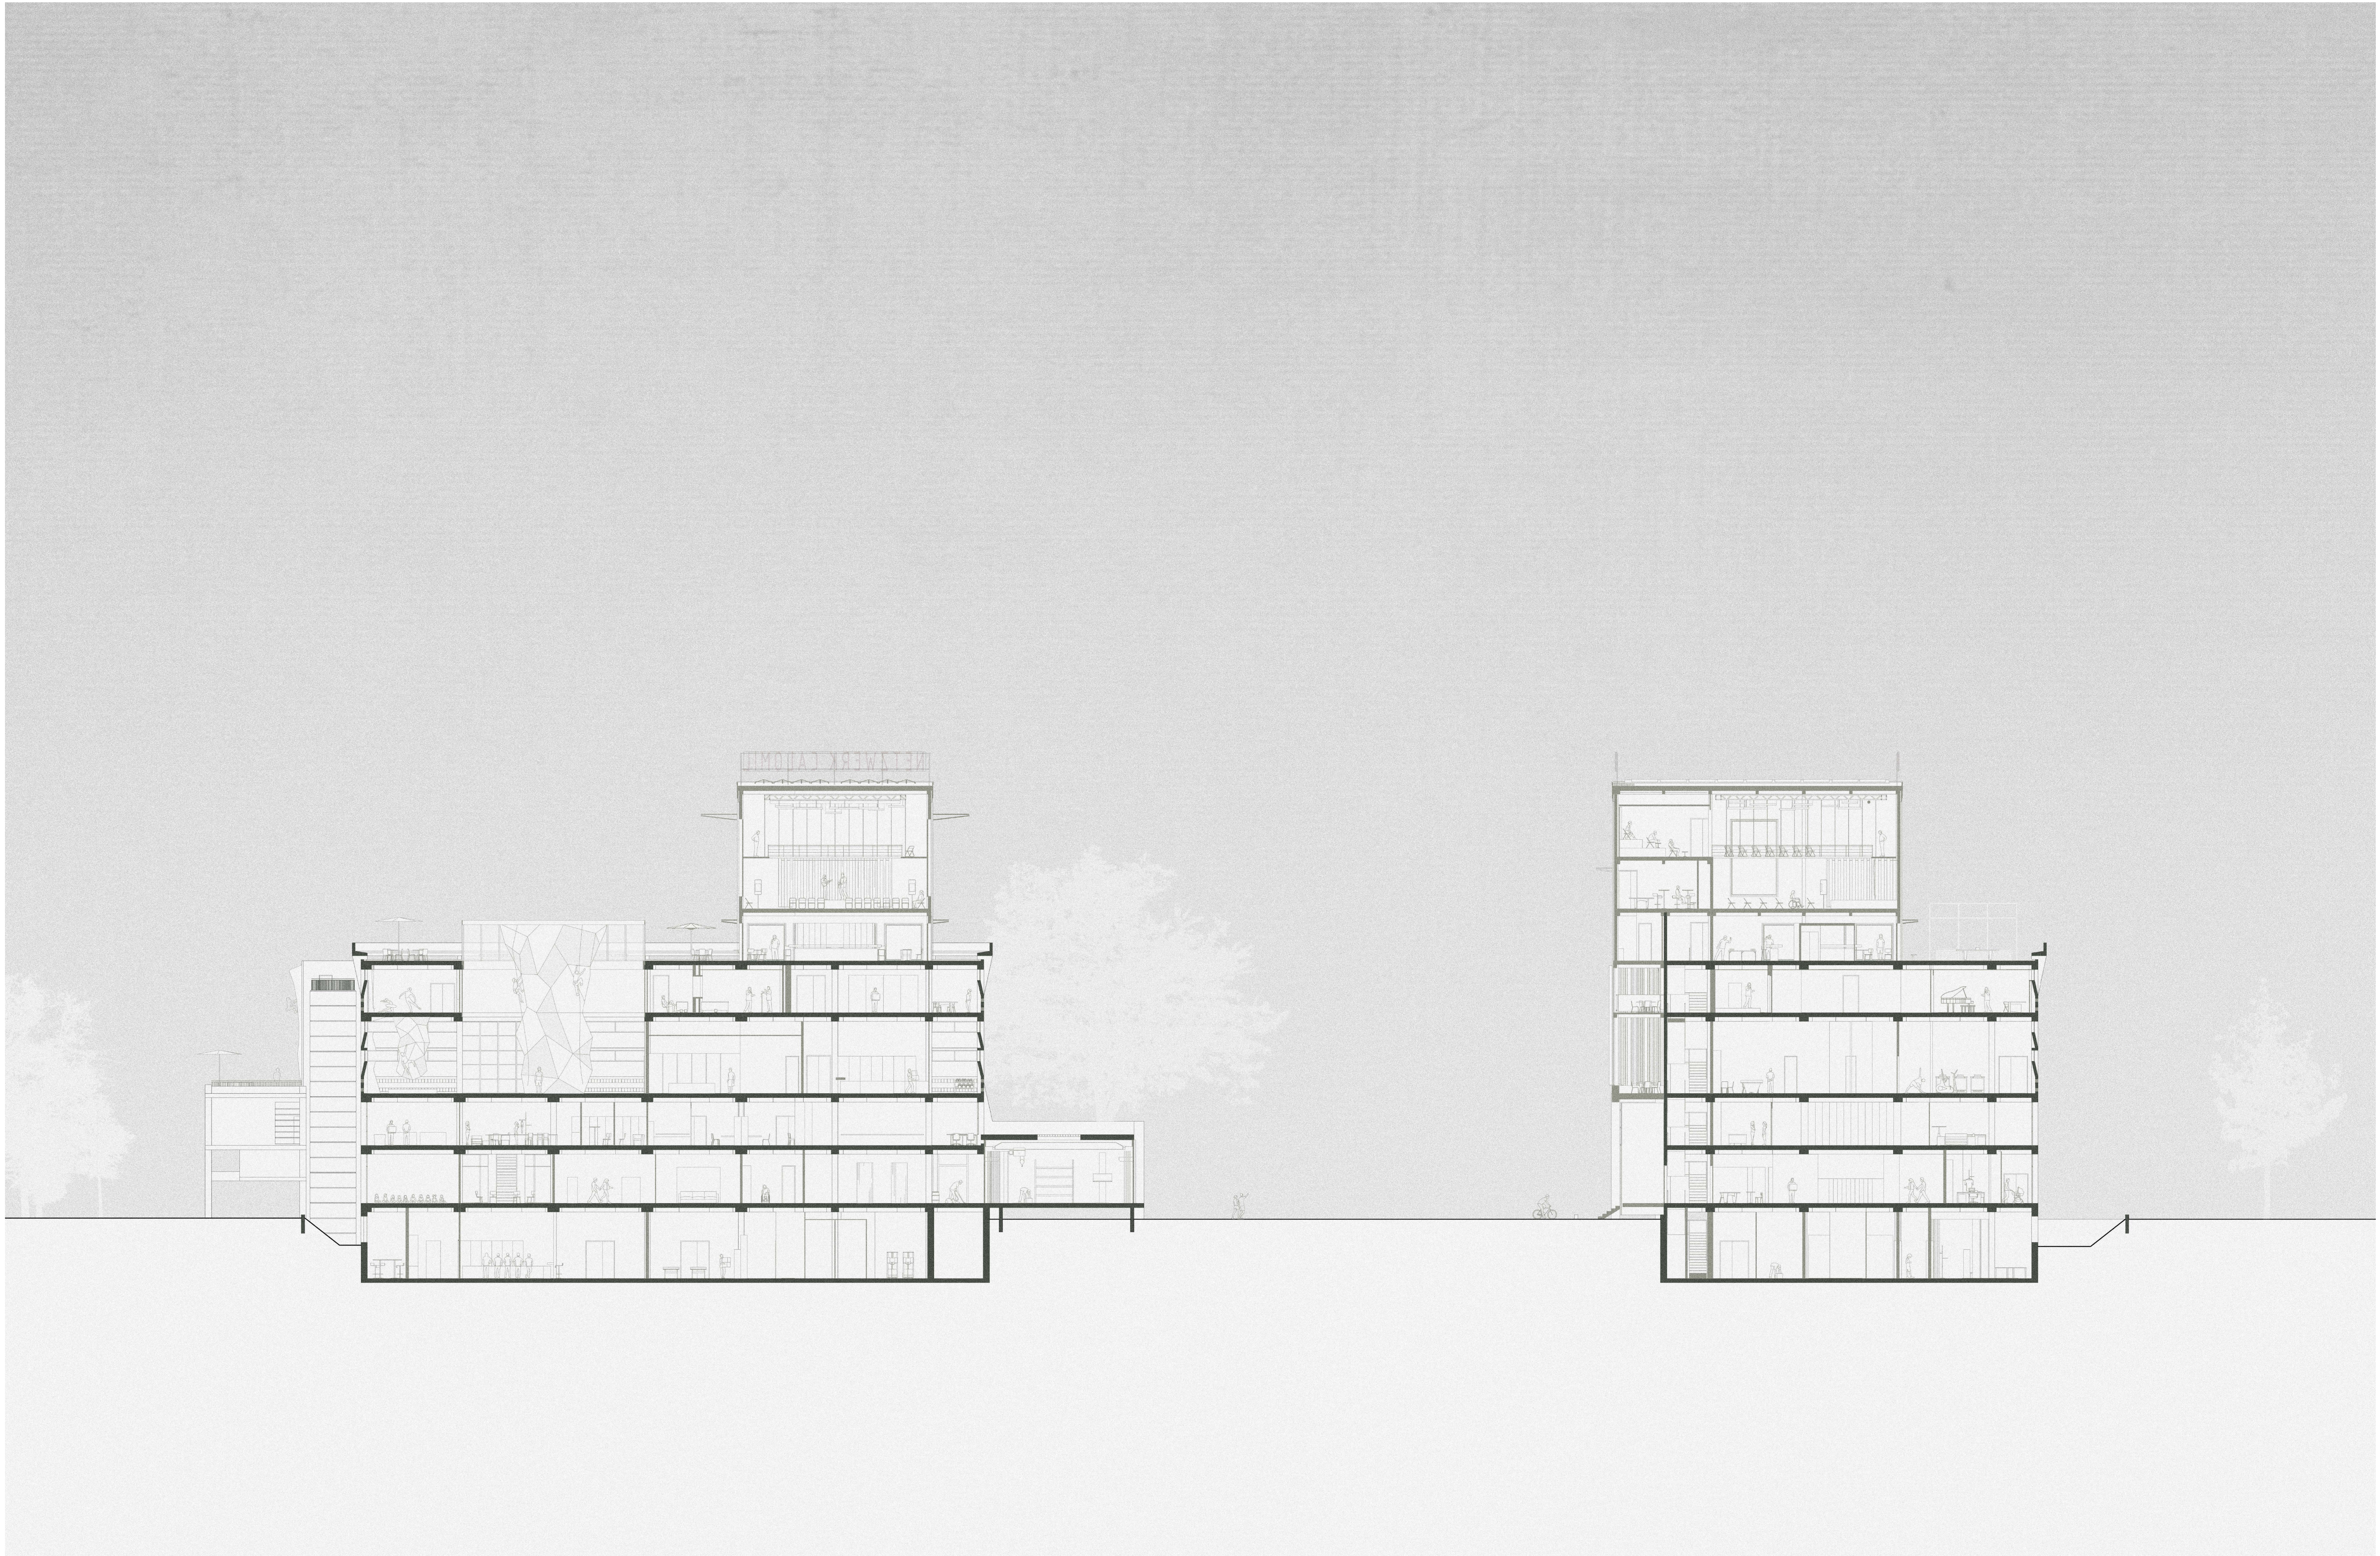



fassadenschnitt .

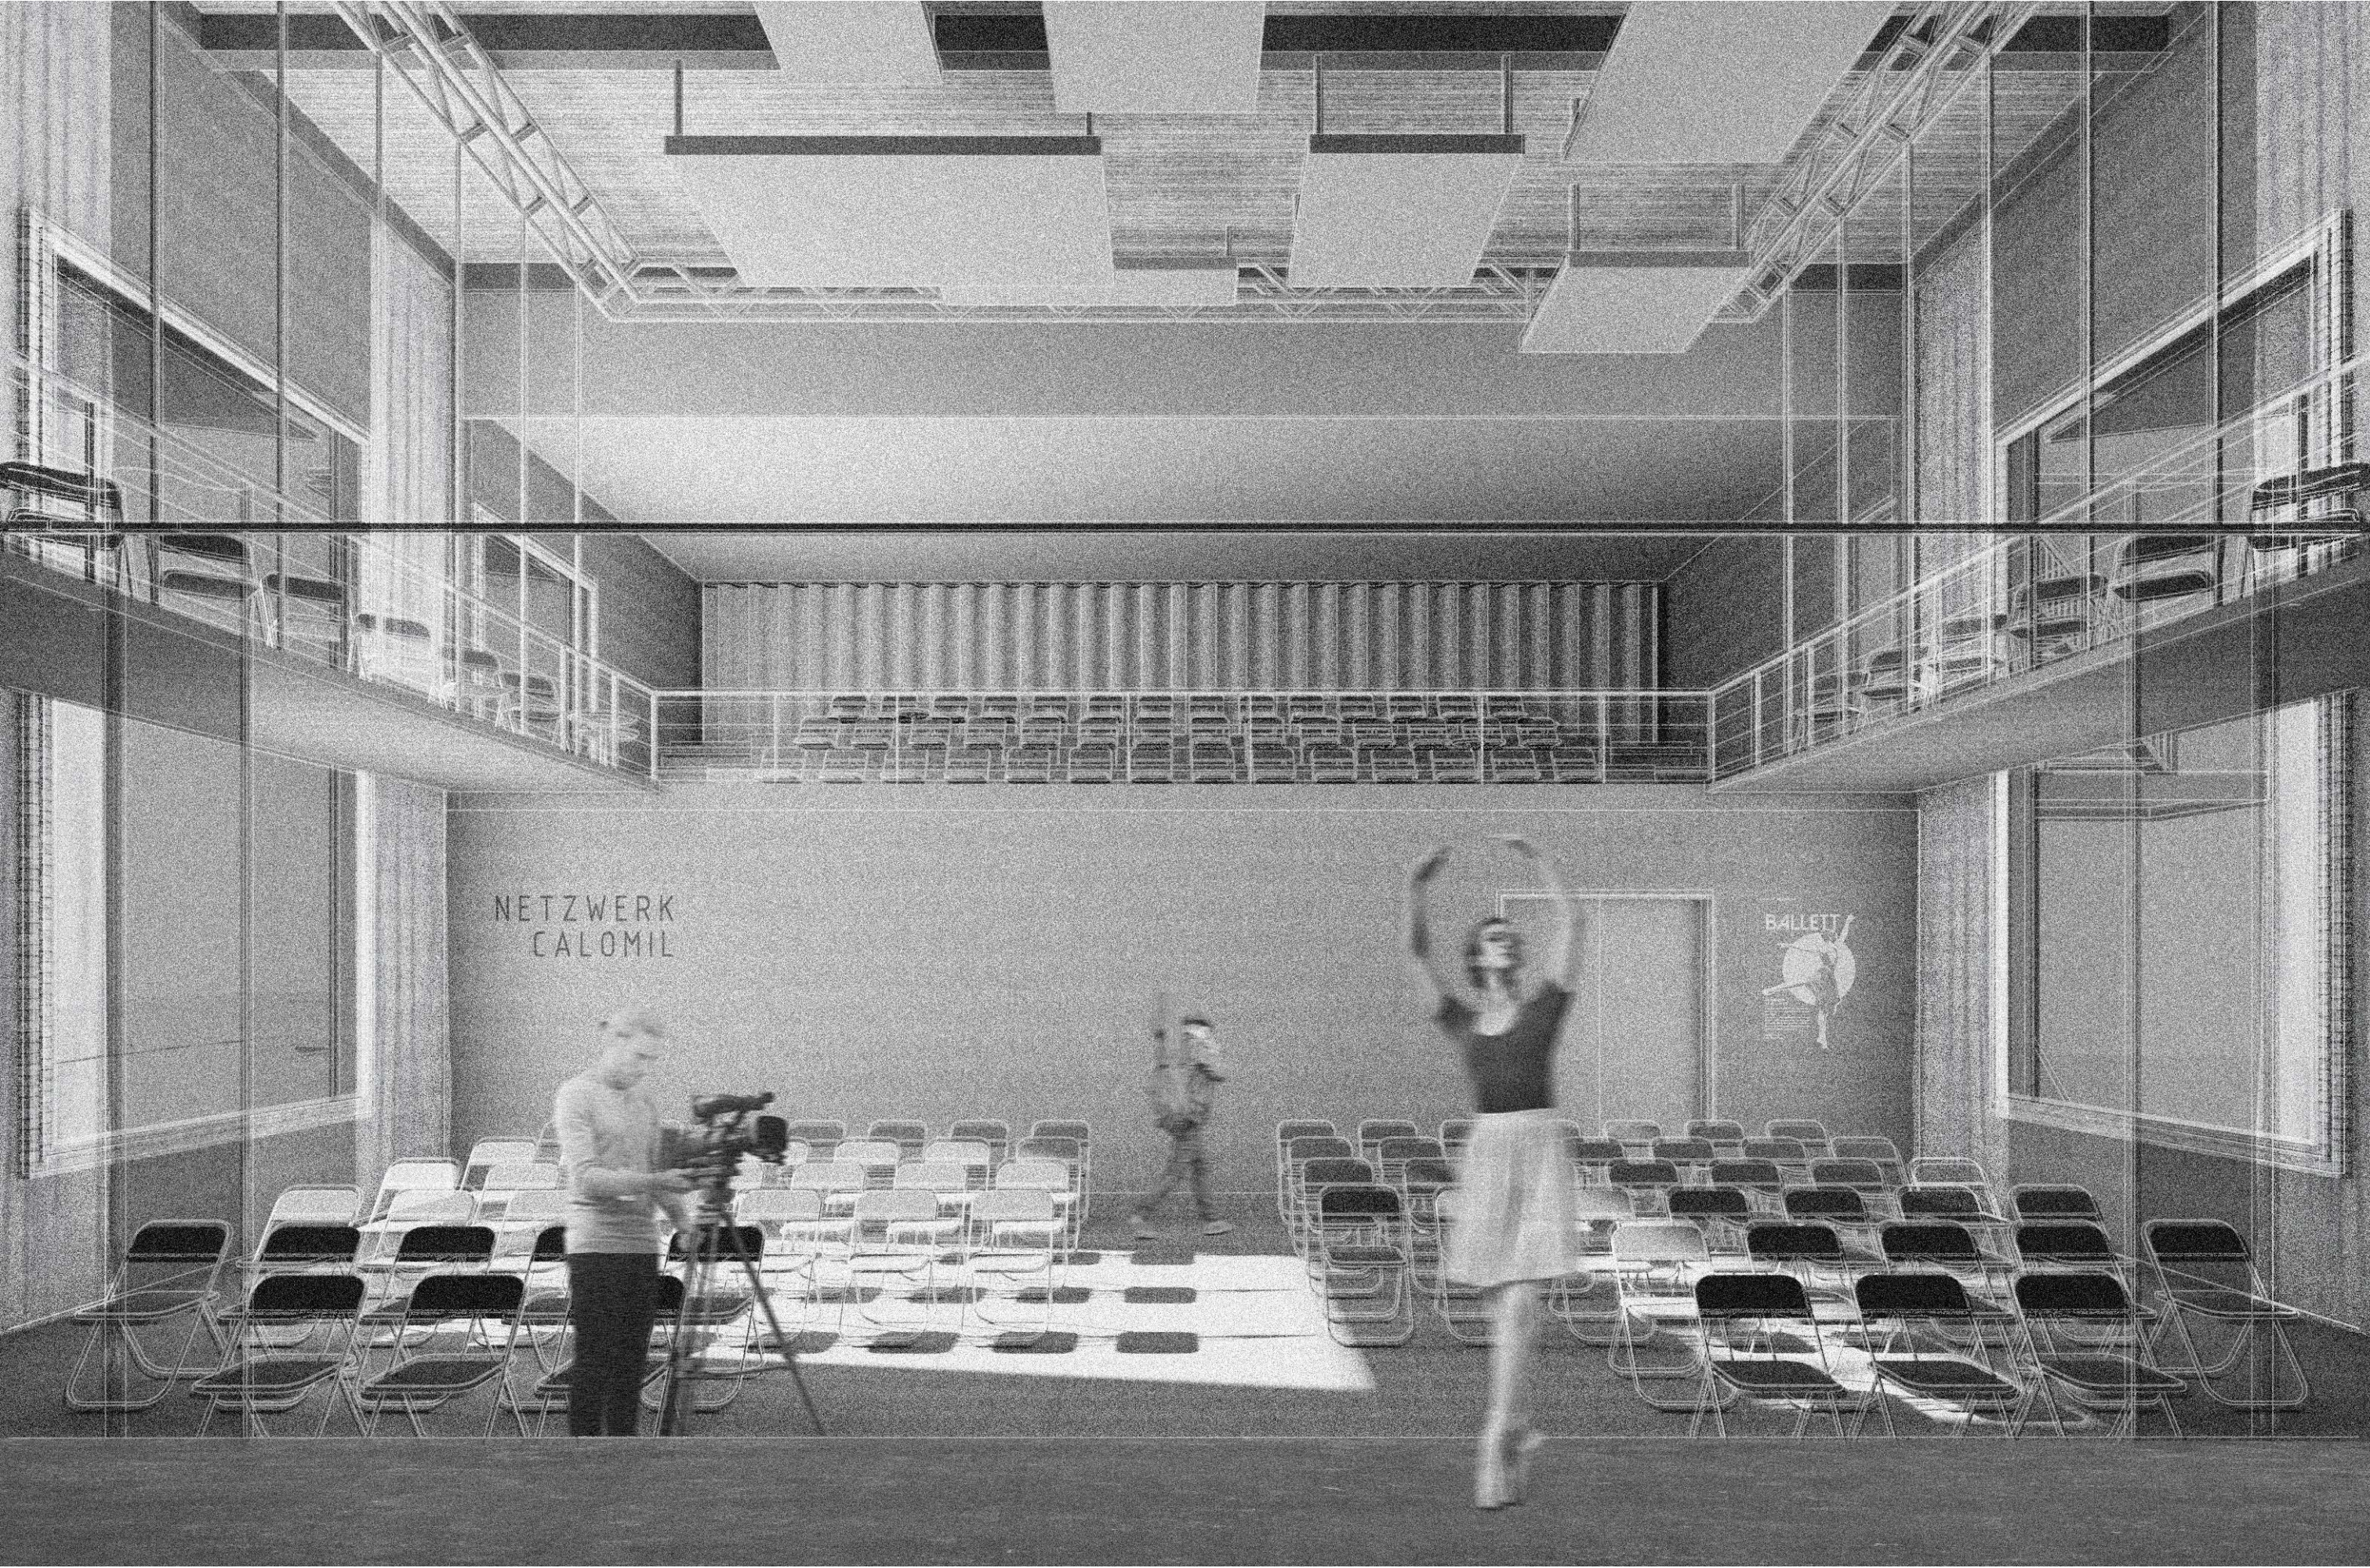



ANSICHT SÜD-OST

MODELL MST. 1:100



ANSICHT SÜD-OST

MODELL MST. 1:100



ANSICHT NORD-WEST

MODELL MST. 1:100



ANSICHT NORD-OST

MODELL MST. 1:100



ANSICHT SÜD-WEST

MODELL MST. 1:100

