Bachelor+ Thesis an der Hochschule Luzern - Technik & Architektur

Titel	**Zentrumszone Bahnhof Horw – Baufeld Süd**
Diplomandin/Diplomand	**Fäh, Martin**
Bachelor-Studiengang	**Bachelor Architektur**
Semester	**FS19**
Dozentin/Dozent	**Zimmermann, Christian**
Expertin/Experte	**Schär, Fritz**

Abstract Deutsch

Abstract Englisch

Ort, Datum Horw, 14.06.19

© Martin Fäh, Hochschule Luzern – Technik & Architektur

Alle Rechte vorbehalten. Die Arbeit oder Teile davon dürfen ohne schriftliche Genehmigung der Rechteinhaber weder in irgendeiner Form reproduziert noch elektronisch gespeichert, verarbeitet, vervielfältigt oder verbreitet werden.

Sofern die Arbeit auf der Website der Hochschule Luzern online veröffentlicht wird, können abweichende Nutzungsbedingungen unter Creative-Commons-Lizenzen gelten. Massgebend ist in diesem Fall die auf der Website angezeigte Creative-Commons-Lizenz.

Grundriss EG | 1:500

Zentrumszone Bahnhof Horw – Baufeld Süd revisited
Zirkonia
Martin Fäh
Bachelor* Thesis | Dozent: Prof. Christian Zimmermann | Diplomexperten: Fritz Schär, Dr. Uwe Teutsch, Matthias Balmer, | Horw, 26. Juni 2019

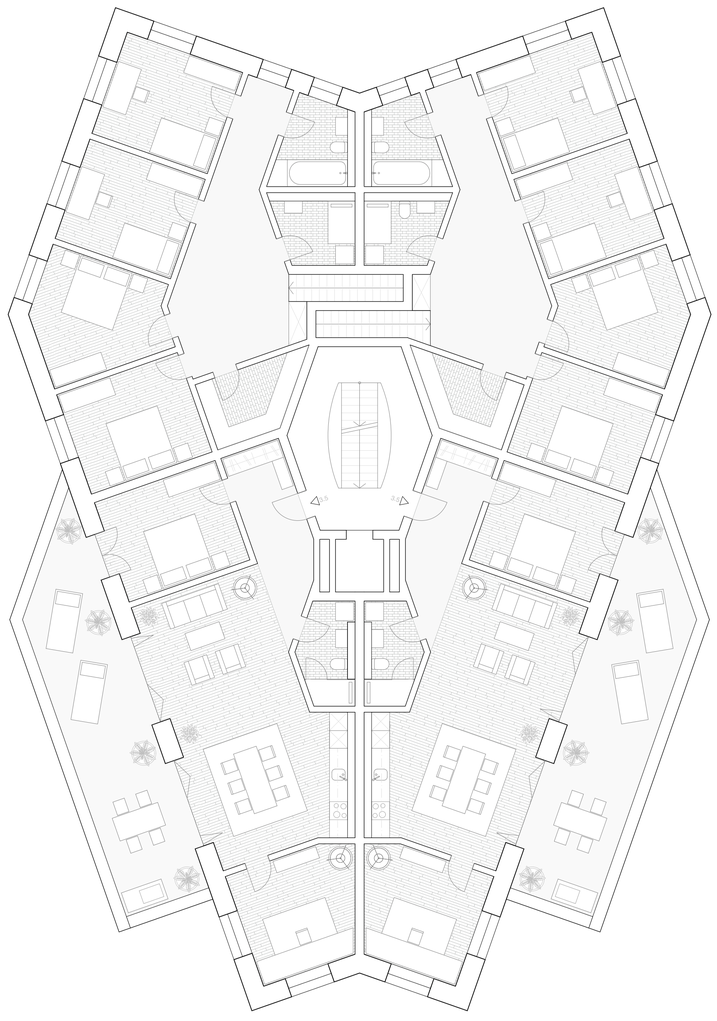

Grundriss 2.OG | 1:100

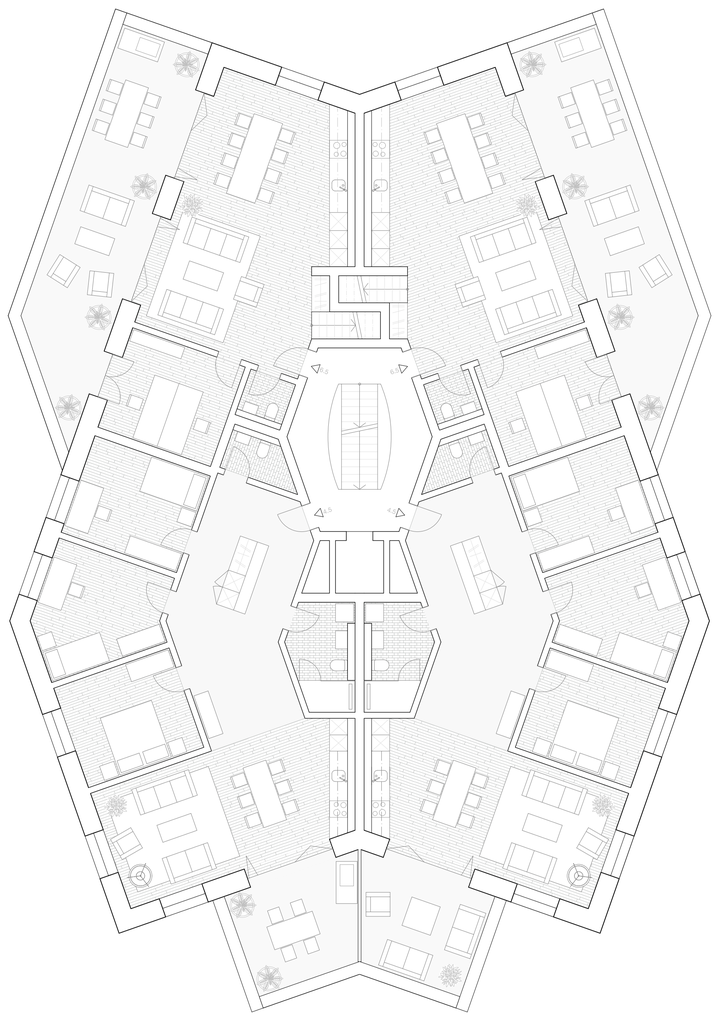

Grundriss 1.OG | 1:100

Zentrumszone Bahnhof Horw – Baufeld Süd revisited
Zirkonia
Martin Fäh
Bachelor* Thesis | Dozent: Prof. Christian Zimmermann | Diplomexperten: Fritz Schär, Dr. Uwe Teutsch, Matthias Balmer, | Horw, 26. Juni 2019

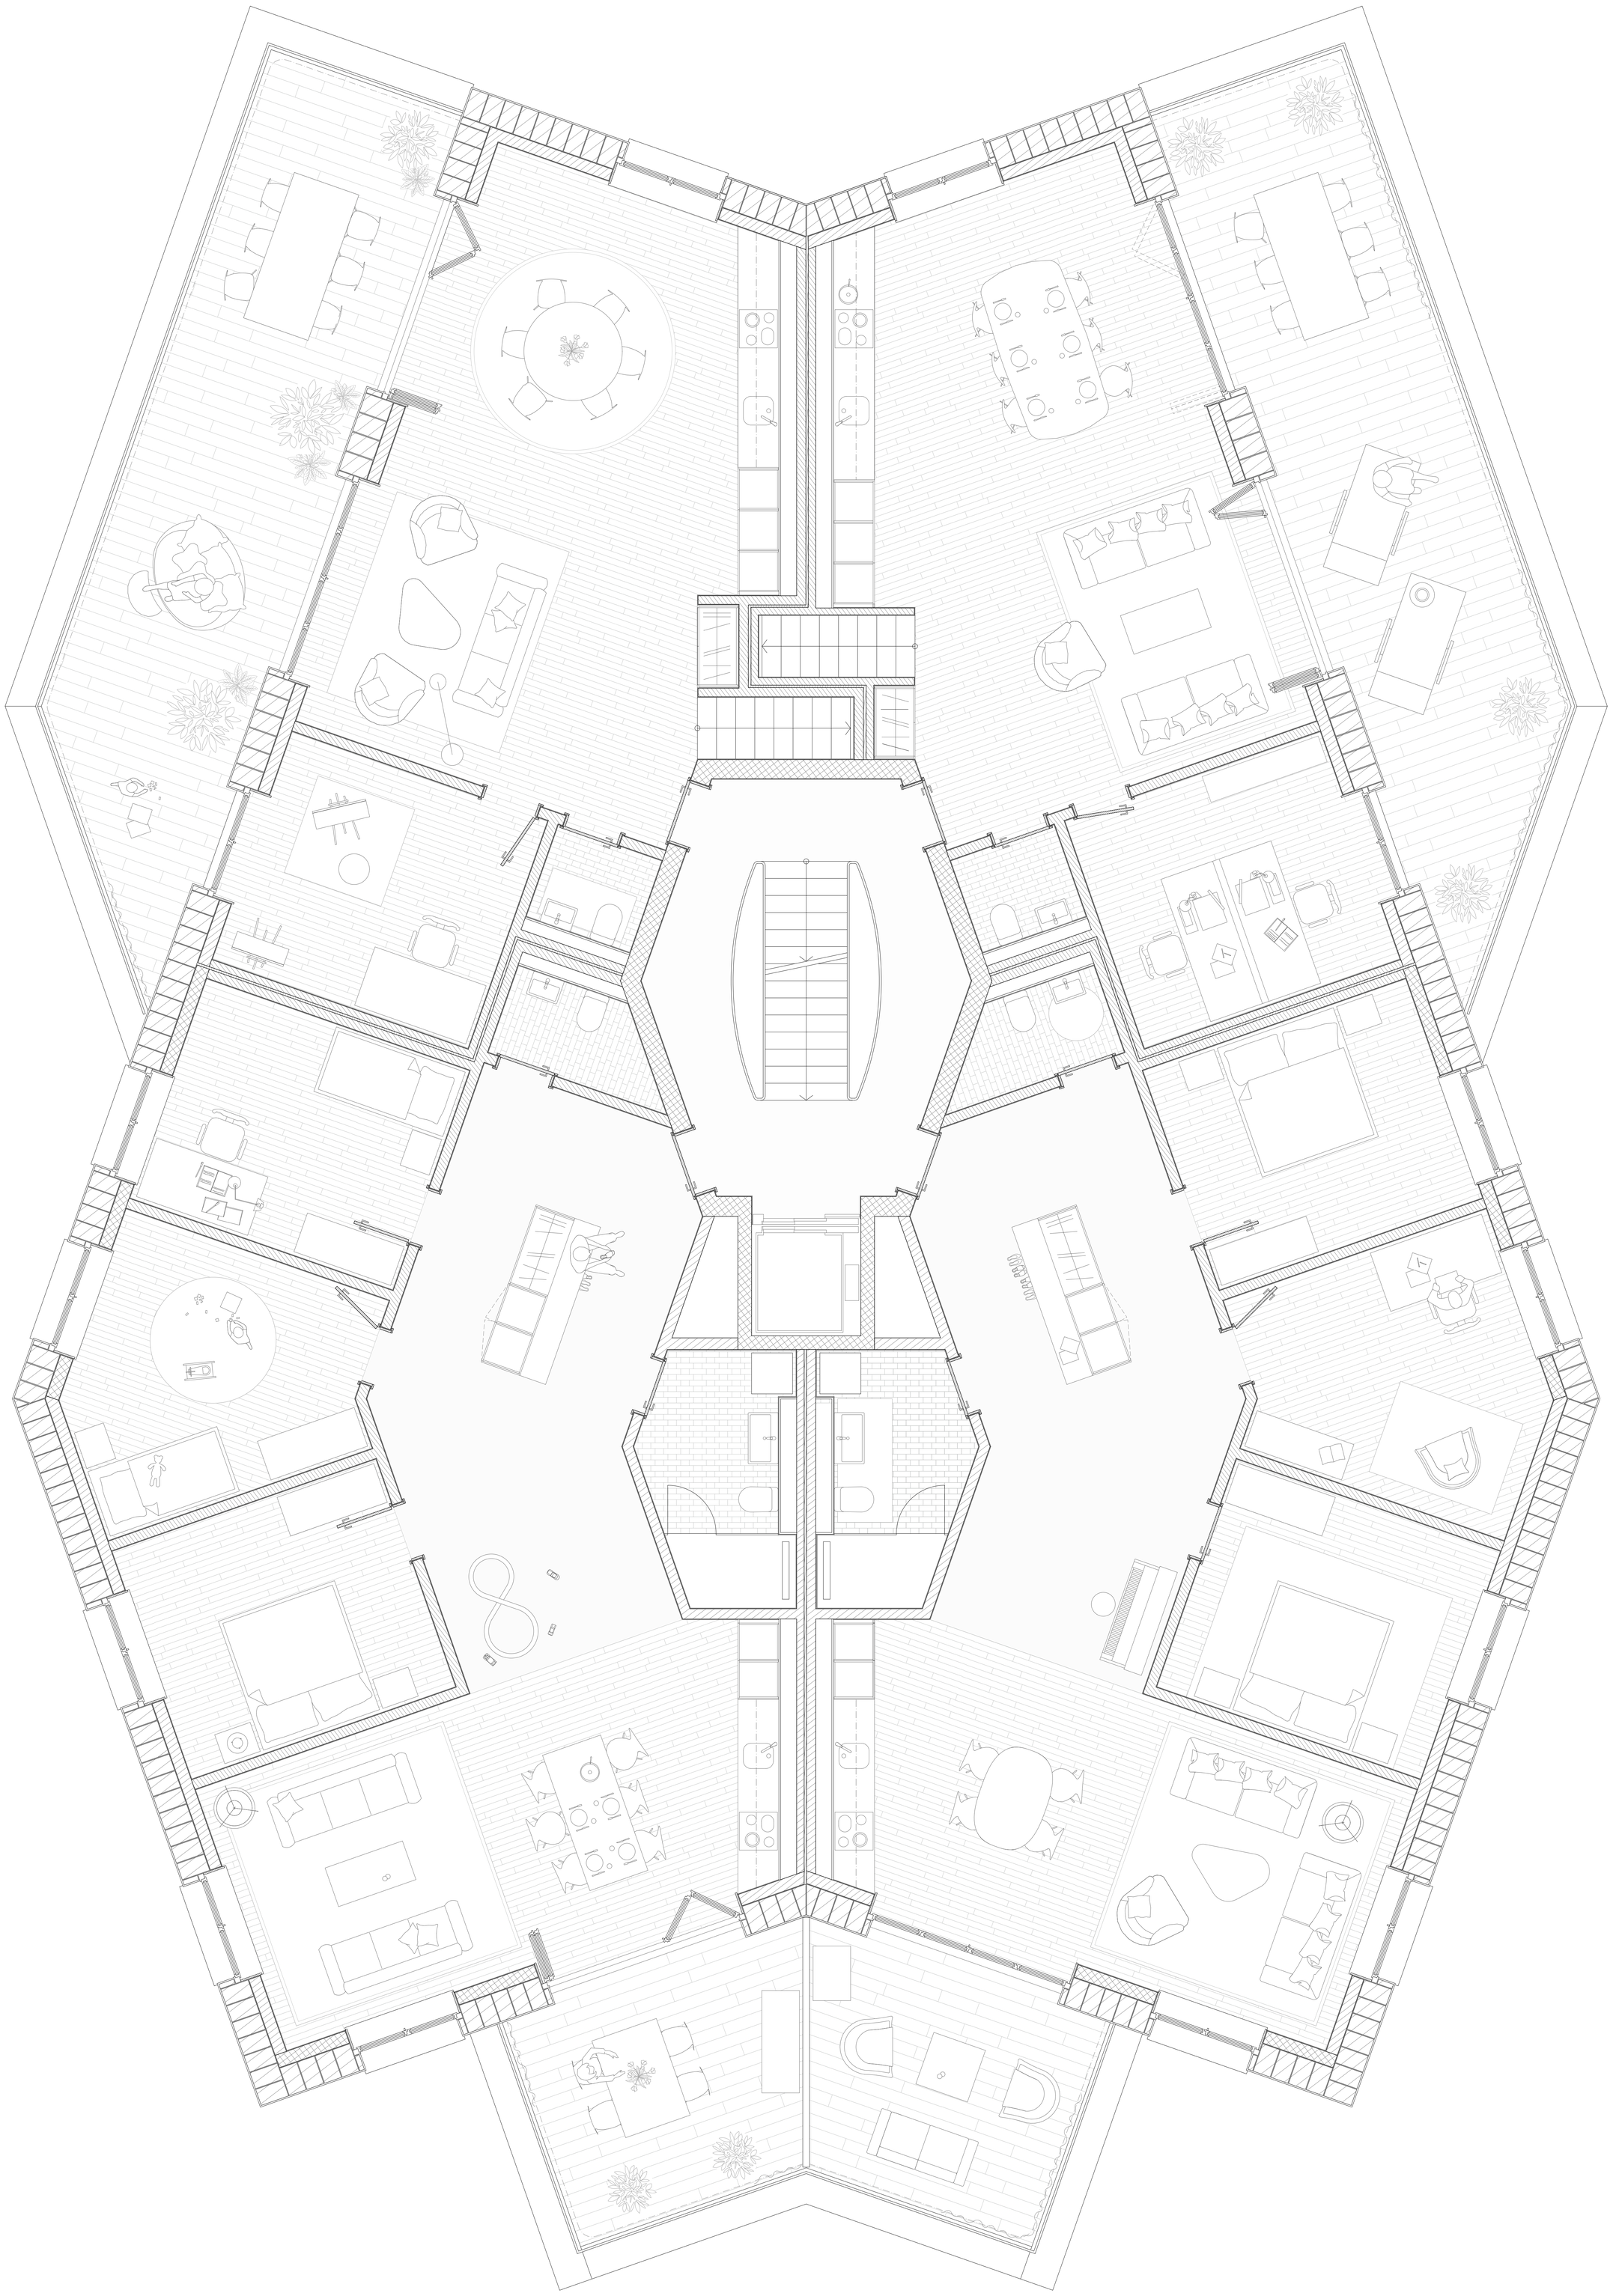

Grundriss 1.OG | 1:33

Zentrumszone Bahnhof Horw – Baufeld Süd revisited
Zirkonia
Martin Fäh
Bachelor° Thesis | Dozent: Prof. Christian Zimmermann | Diplomexperten: Fritz Schär, Dr. Uwe Teutsch, Matthias Balmer, | Horw, 26. Juni 2019

Zentrumszone Bahnhof Horw – Baufeld Süd revisited
Zirkonia
Martin Fäh
Bachelor' Thesis | Dozent: Prof. Christian Zimmermann | Diplomexperten: Fritz Schär, Dr. Uwe Teutsch, Matthias Balmer, | Horw, 26. Juni 2019

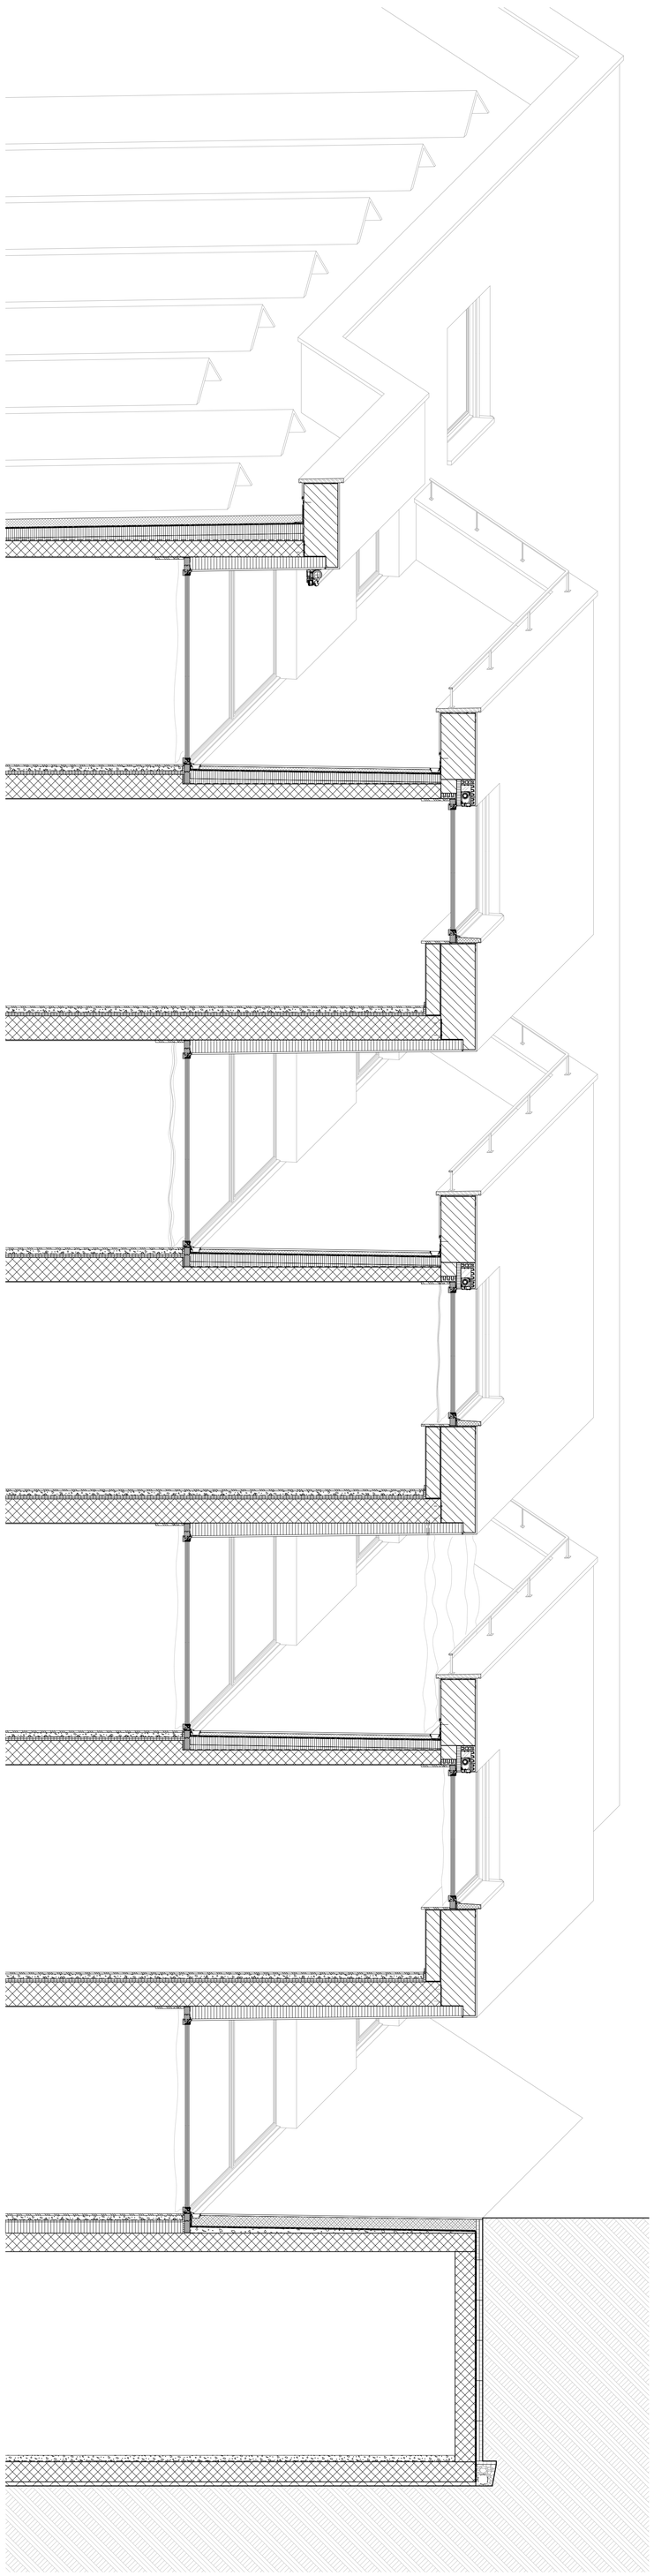

Konstruktionsschnitt 1:33

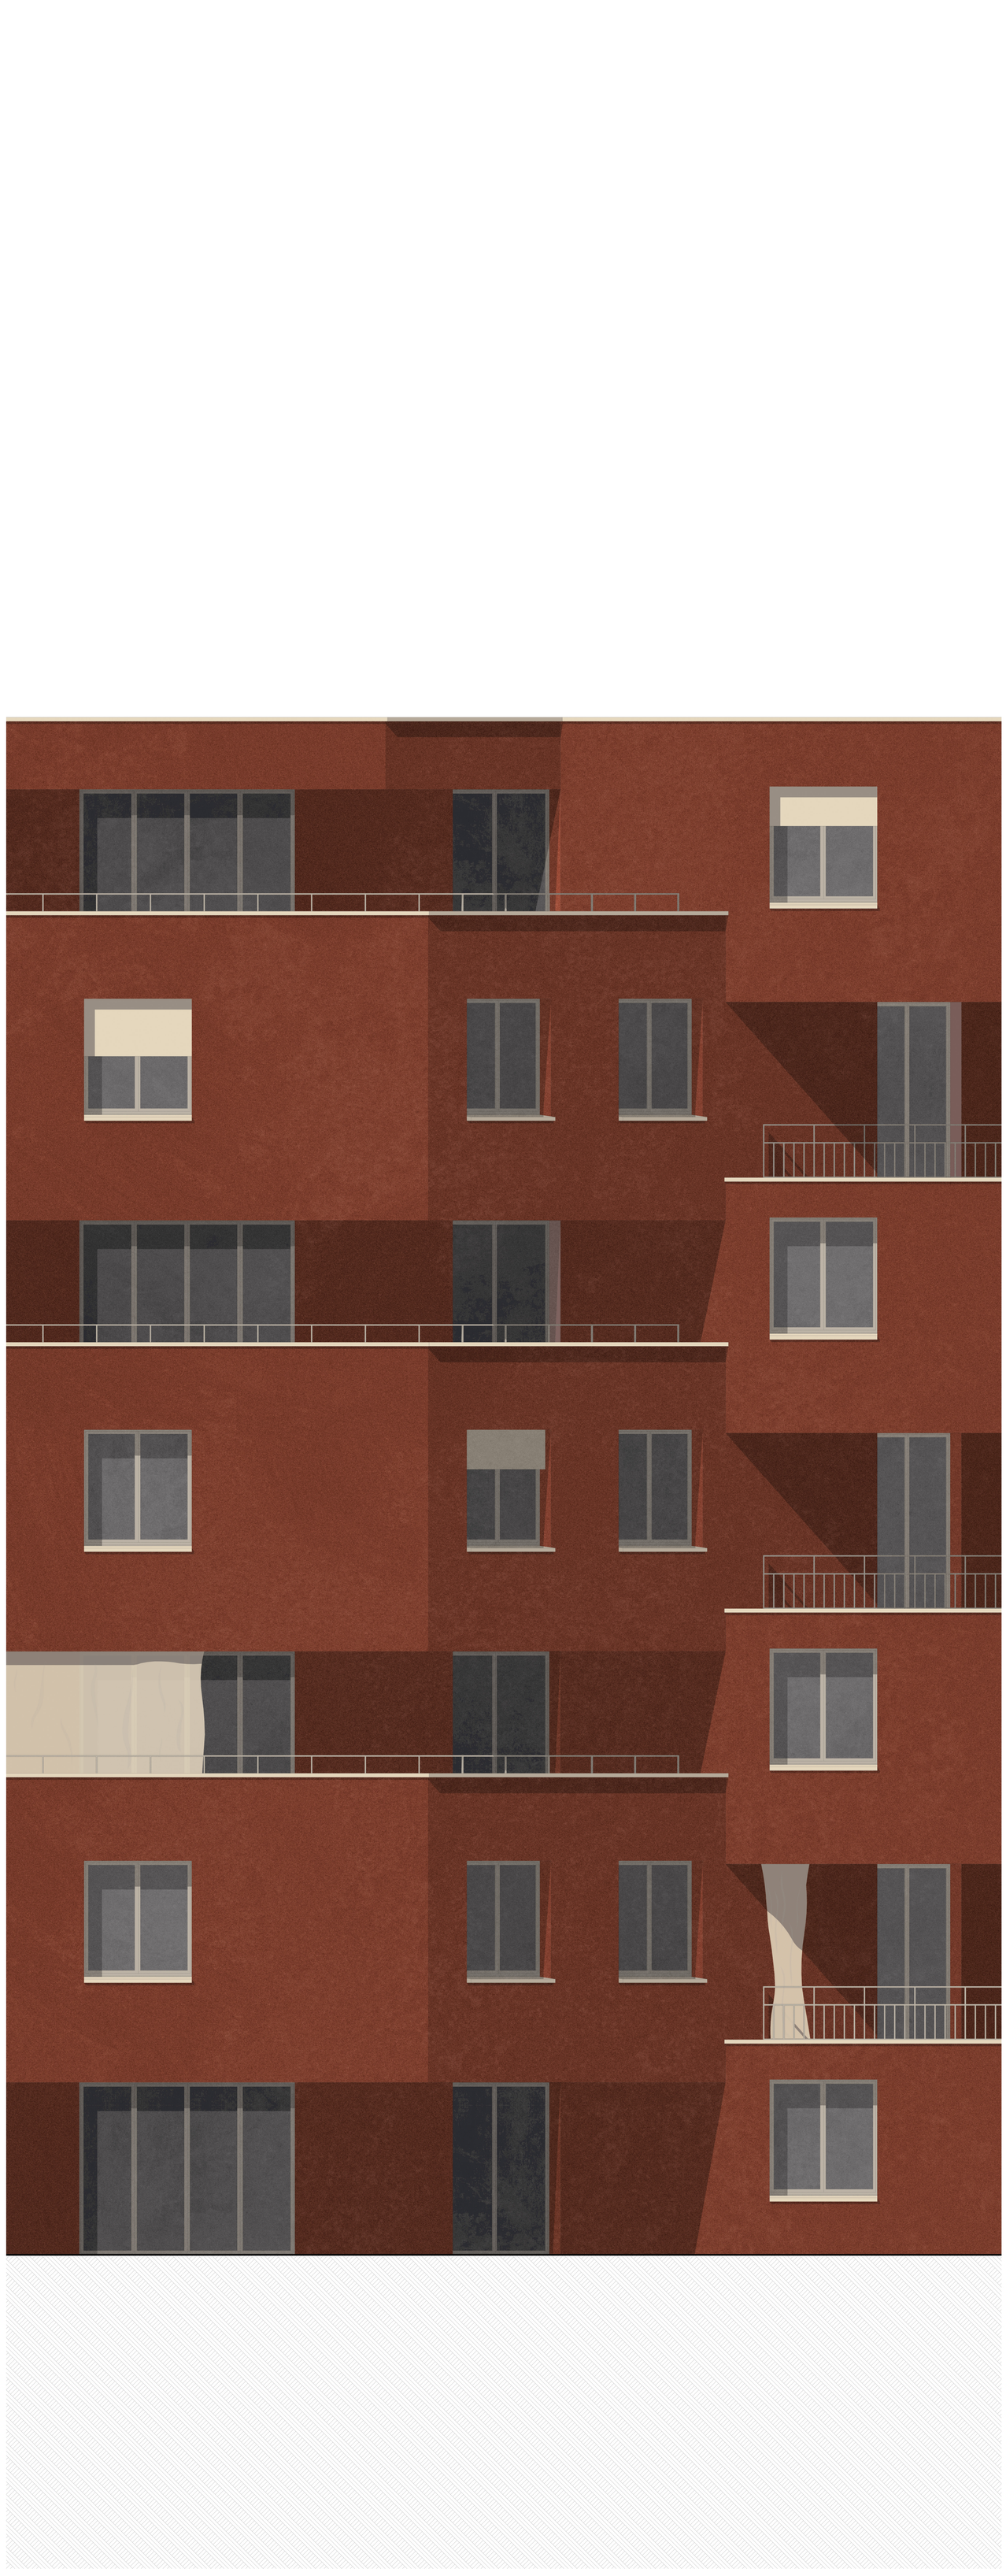

Ansicht 1:33

Zentrumszone Bahnhof Horw – Baufeld Süd revisited
Zirkonia
Martin Fäh
Bachelor' Thesis | Dozent: Prof. Christian Zimmermann | Diplomexperten: Fritz Schär, Dr. Uwe Teutsch, Matthias Balmer, | Horw, 26. Juni 2019